
გენ-გეგმა

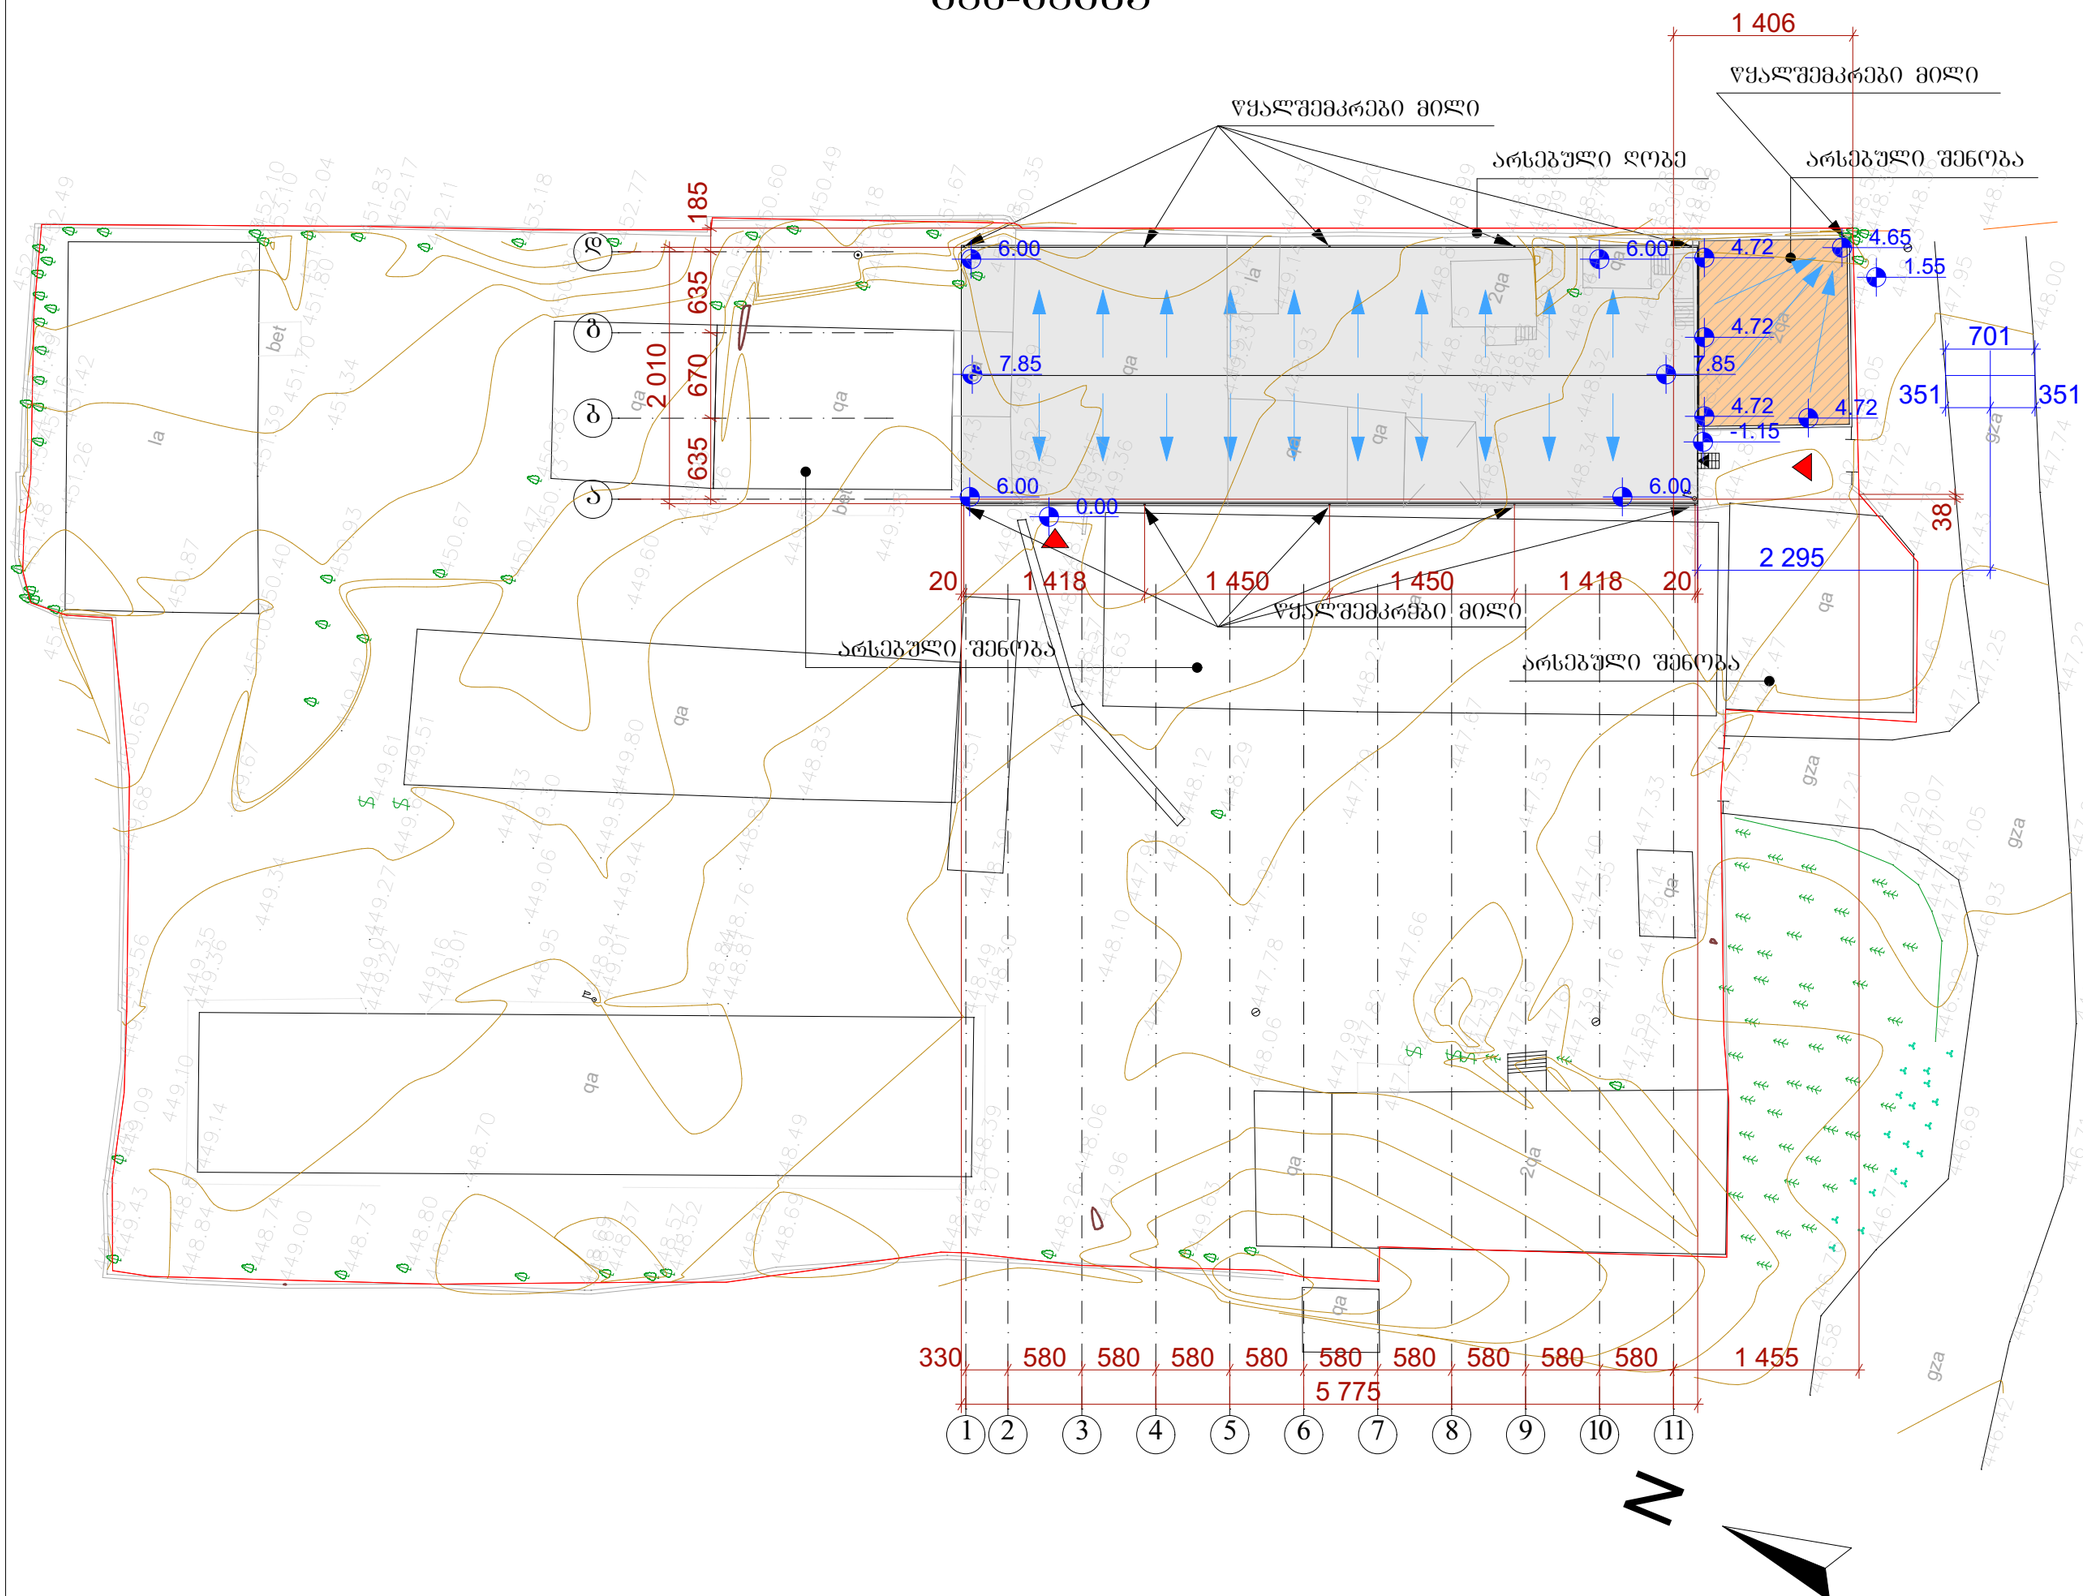

ზომატი	A 3	თბილისი 2018 წ.	ფაილის სახელი
		დამკვეთა №	PLA

პირობითი ნიშნები:

±0,00 არქიტექტურული ნიშნული

წითელი ხაზი

შენიშვნები:

1. ნახაზზე საპროექტო შენობის ნული შეესაბამება აბსოლიტურ ნიშნულზე 449.30

2. ნახაზზე ზომები მოცემულია სანტიმეტრებში

3. ნახაზის ყველა ცვლილება მშენებლობისას შეთანხმებული უნდა იყოს ავტორთან

დამკვეთი: ვ. სეთურიძე

მისამართი: ქ. თბილისი, ჭუბა ენუქიძის, №7-ის მიმდებარედ


პროექტის სახელწოდება:

საწყობი

თანამდებობა	გვარი	ხელმოწერა	თარიღი
დირექტორი	ლ. დვალიშვილი		
მთ. არქიტექტორი	გ. თევზაძე		
მთ. არქიტექტორი	ა. ახვლედიანი		
მთ. არქიტექტორი	ლ. დვალიშვილი		

საპროექტო ლოგო	მისამართი
STUDIO ARCHITECTURE & DESIGN	ქ. თბილისი თამარაშვილის ქ. №13 ბ.108 TEL . 2 55-33-26 +995 99-11-80-40 WWW.lasha_deme@yahoo.com
მასშტაბი 1:500	გენ-გეგმა
თარიღი	


სტადია	ფურცელი	ფურცლები
	ა-02	ფ-

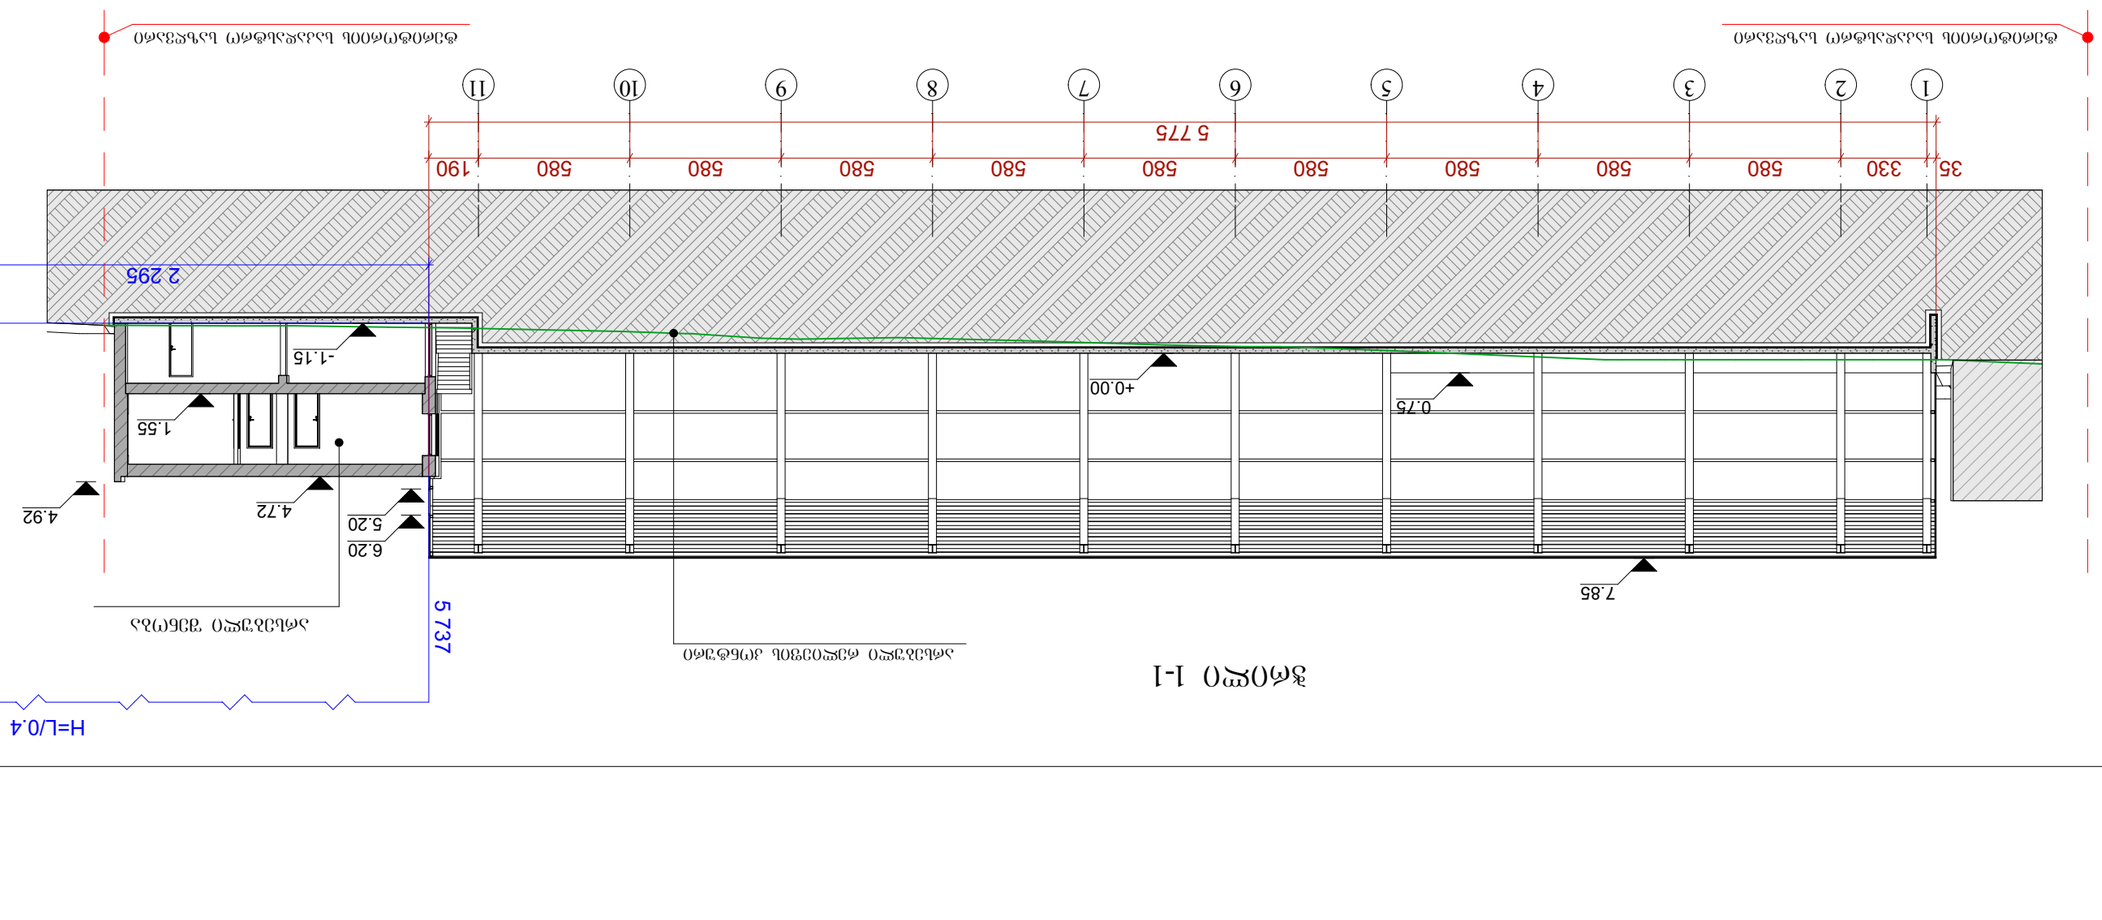




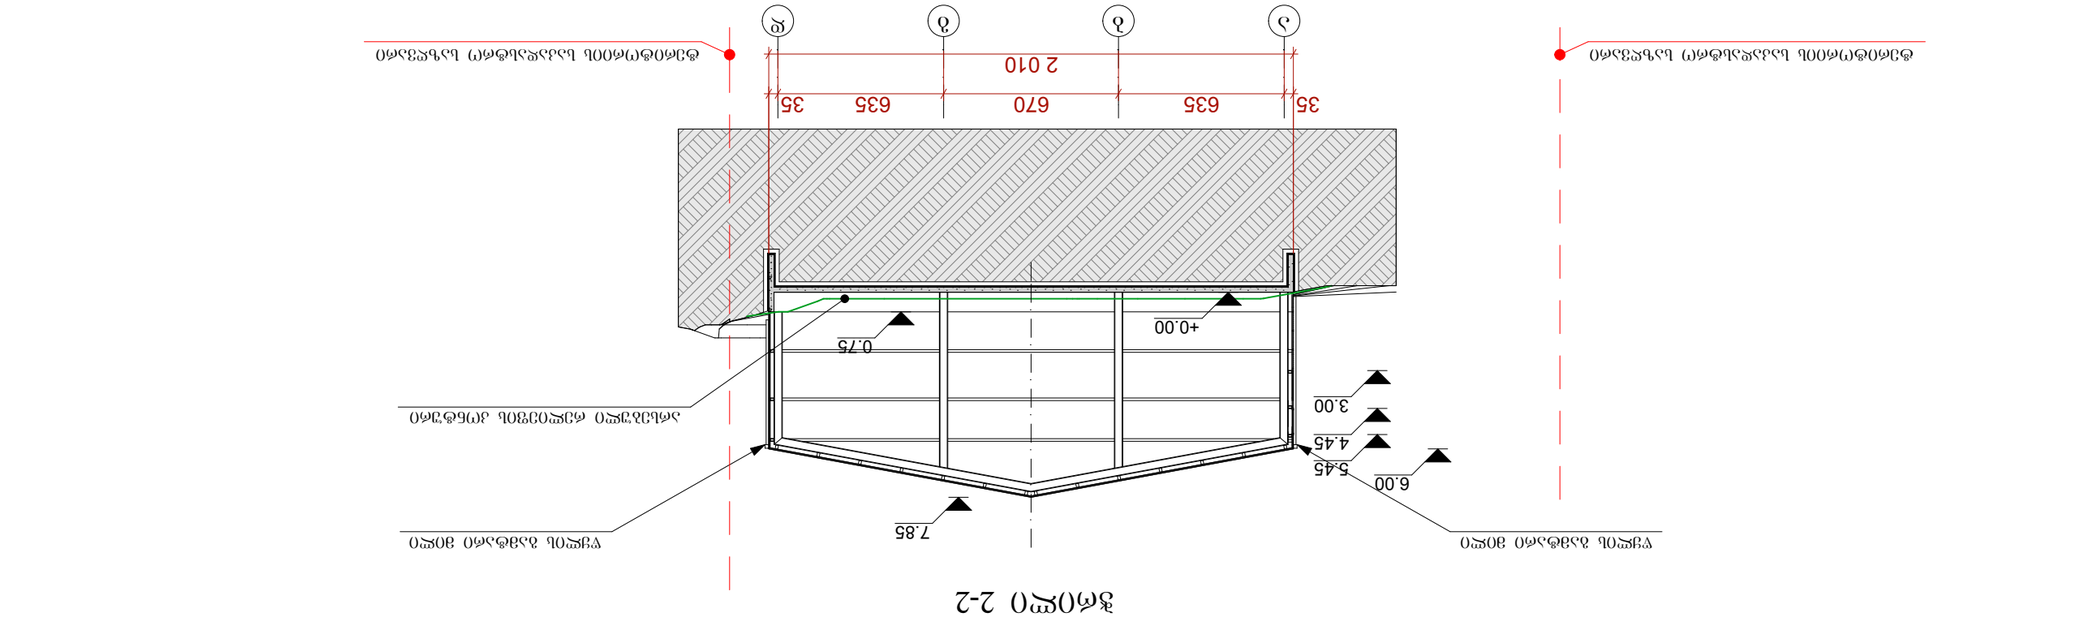































