
WWW.ARCHAREA.GE

ავტოფარეხის გეგმა -5.60 ნიშნულზე

მ. 1:200

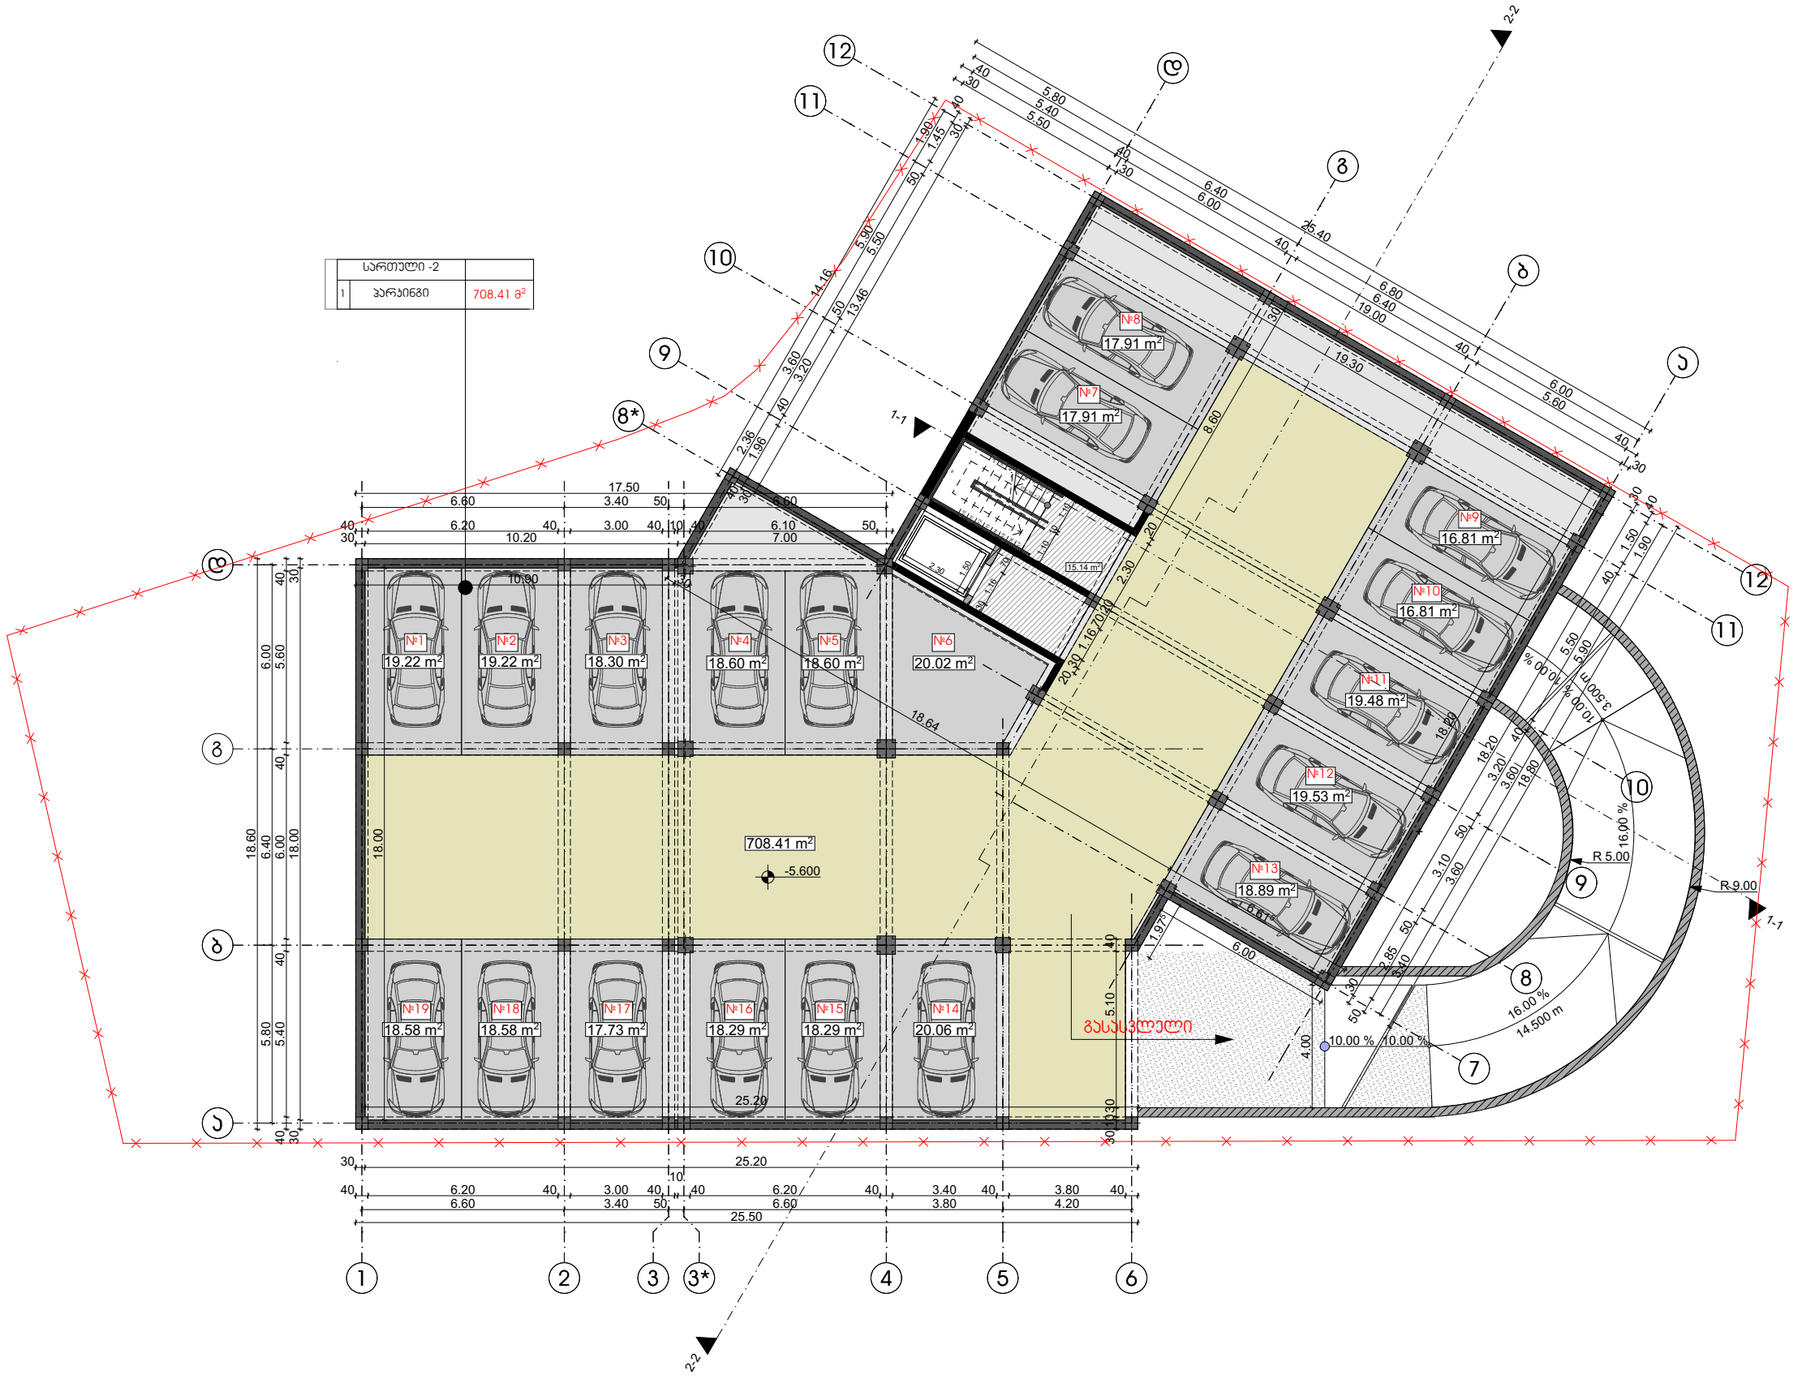

თბილისი 2019 წ

დაკვეთა № 1 | ფორმატი A3

ექსპლიკაცია

1	ჰოლი
2	საერთო ოთახი
3	საძილე ოთახი
4	სამზარეულო
5	სან. კვანძი
6	აივანი/ტერასა
7	სათავსი

პირობითი ნიშნები:

საპროექტო საზღვარი

1-1 1-1

ჭრილის ხაზი

±0.00

არქიტექტურული ნიშნული

შენიშვნები:

1. ნახაზზე ზომები მოცემულია მეტრებში

2. ნახაზის ყველა ცვლილება მშენებლობისას შეთანხმებული უნდა იყოს ავტორთან

დამკვეთი: შპს "აგორა"

მისამართი: ქალაქი თბილისი, კუჩა შანდორ პეტეფის, დასუფთავების კანტორის მიმდებარედ

თანამდებობა	გვარი	ხელმოწერა
დირექტორი	ზ. პამლაძე	
პრ. ავტორი	ზ. პამლაძე	
პრ. ავტორი	ნ. ნიგურიანი	
დაამუშავა	ნ. ცხადაია	
დაამუშავა	ა. ჩიქოვანი	
შეამოწმა	გ.გელაშვილი	

ავტოფარეხის გეგმა -5.60 ნიშნულზე

სტადია	ფურცელი	ფურცლები
პროექტი	A	

მაშტაბი 1: 200


საპროექტოს ლოგო | მისამართი

ს. ზაქარიაძის ქ. №8
ს/ნ 412706610
ტელ: 595 44 20 20
www.archarea.ge

ავტოფარეხის გეგმა -2.80 ნიშნულზე

მ. 1:200

WWW.ARCHAREA.GE

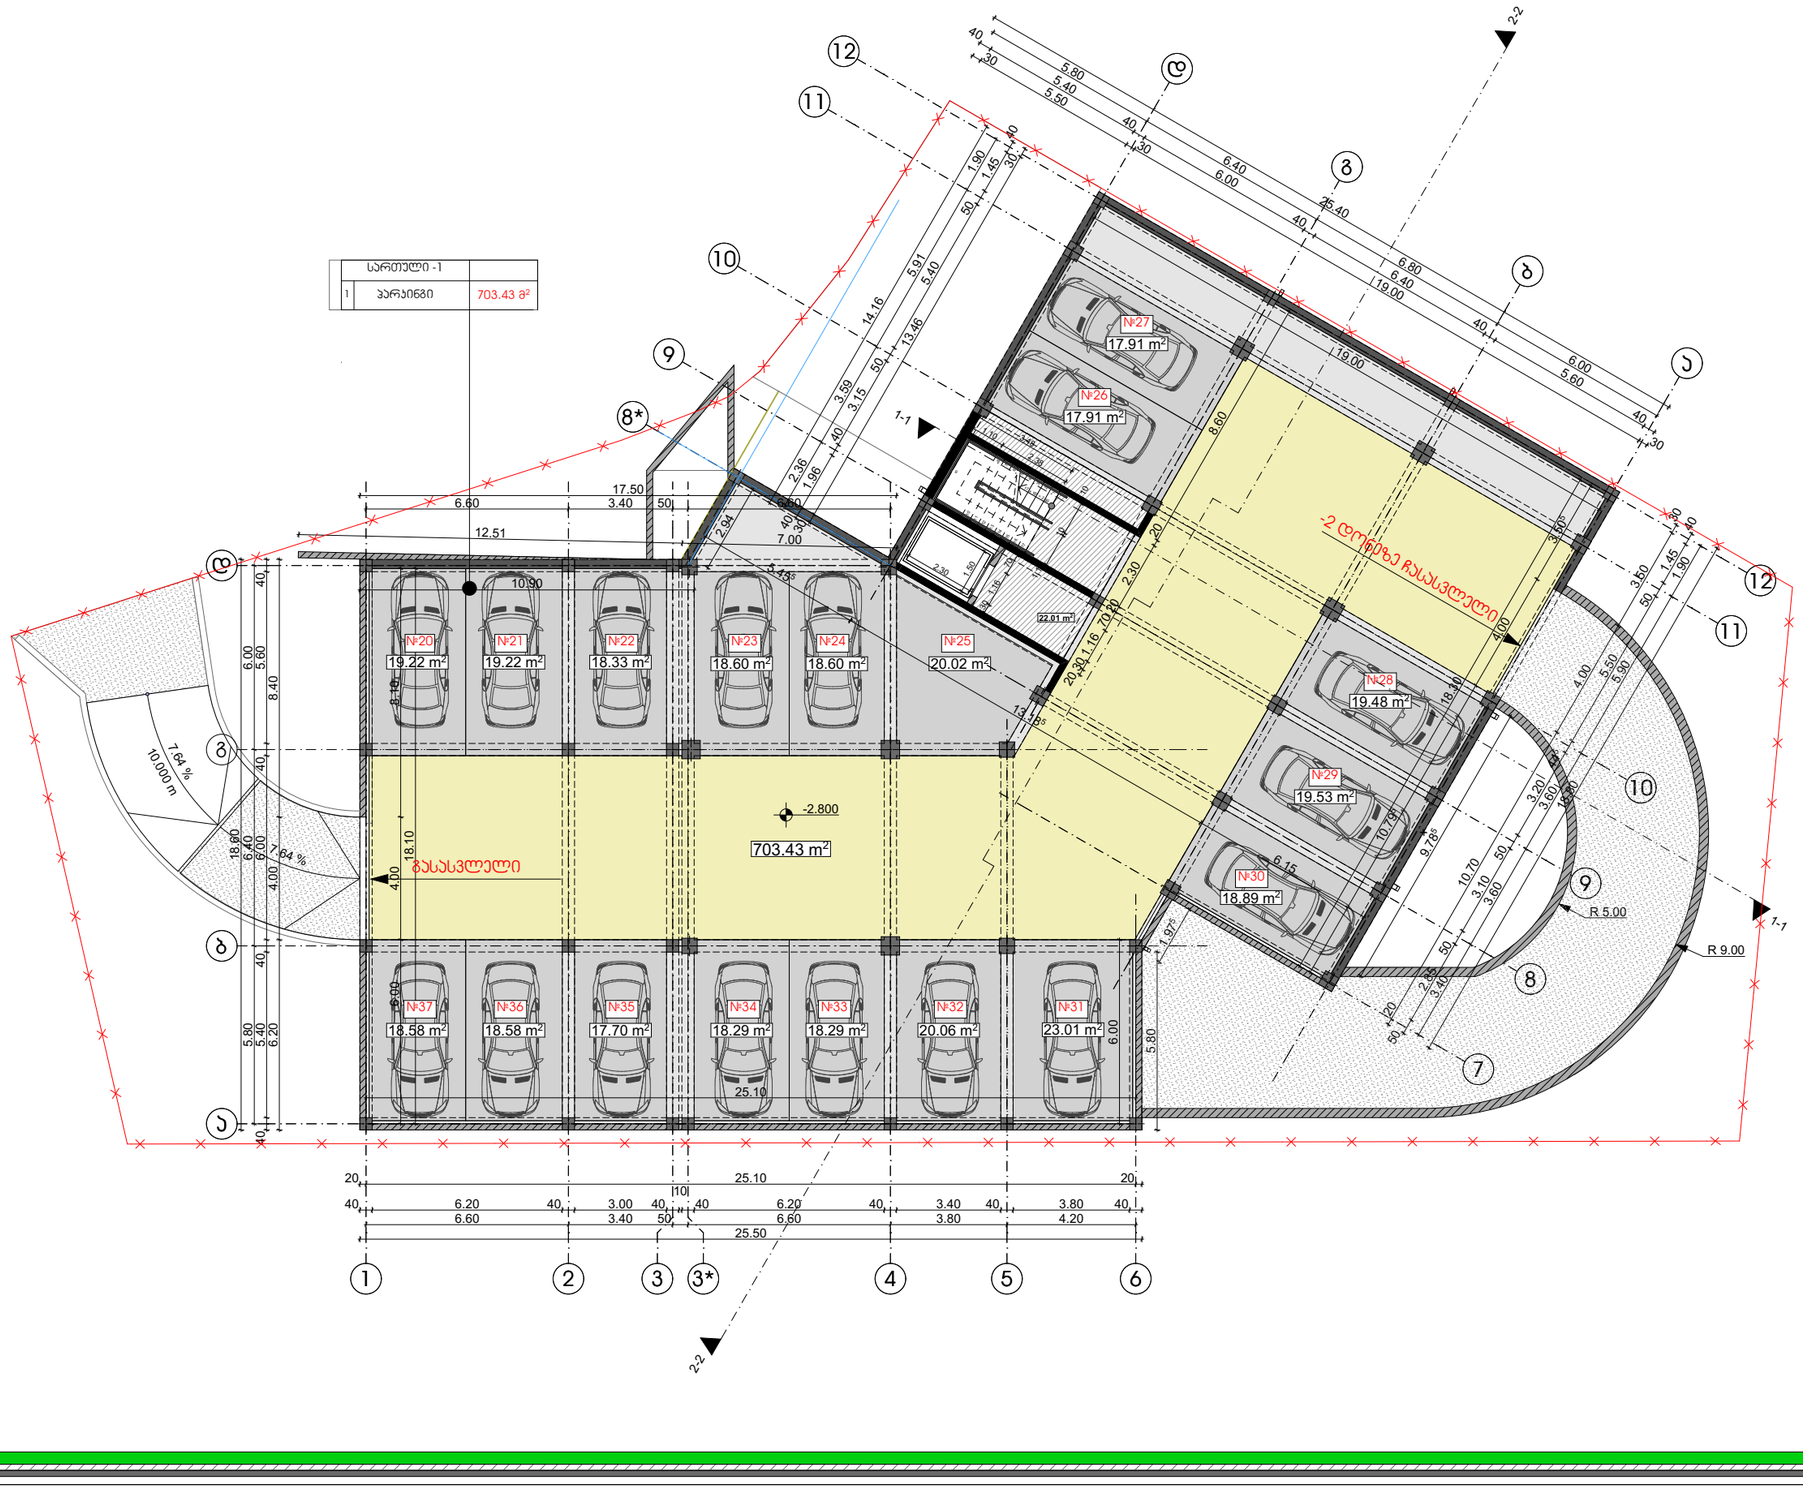

თბილისი 2019 წ

დაკვეთა № 1 | ფორმატი A3

ექსპლიკაცია

1	ჰოლი
2	საერთო ოთახი
3	საძილე ოთახი
4	სამზარეულო
5	სან. კვანძი
6	აივანი/ტერასა
7	სათავსი

პირობითი ნიშნები:

საპროექტო საზღვარი

1-1 — 1-1

ჭრილის ხაზი

±0.00

არქიტექტურული ნიშნული

შენიშვნები:

1. ნახაზზე ზომები მოცემულია მეტრებში

2. ნახაზის ყველა ცვლილება მშენებლობისას შეთანხმებული უნდა იყოს ავტორთან

დამკვეთი: შპს "აგორა"

მისამართი: ქალაქი თბილისი, ქუჩა შანდორ პეტეფის, დასუფთავების პანტორის მიმდებარედ

თანამდებობა	გვარი	ხელმოწერა
დირექტორი	ზ. პამლაძე	
პრ. ავტორი	ზ. პამლაძე	
პრ. ავტორი	ნ. ნიგურიანი	
დაამუშავა	ნ. ცხადაია	
დაამუშავა	ა. ჩიქოვანი	
შეამოწმა	გ.გელაშვილი	

ავტოფარეხის გეგმა -2.80 ნიშნულზე

სტადია	ფურცელი	ფურცლები
პროექტი	A	

მაშტაბი 1: 200


საპროექტო ლოგო | მისამართი

ს. ზაქარიაძის ქ. №8
ს/კ 412706610
ტელ: 595 44 20 20
www.archarea.ge

WWW.ARCHAREA.GE

პირველი სართულის გეგმა ±0.00 ნიშნულზე

მ. 1:200

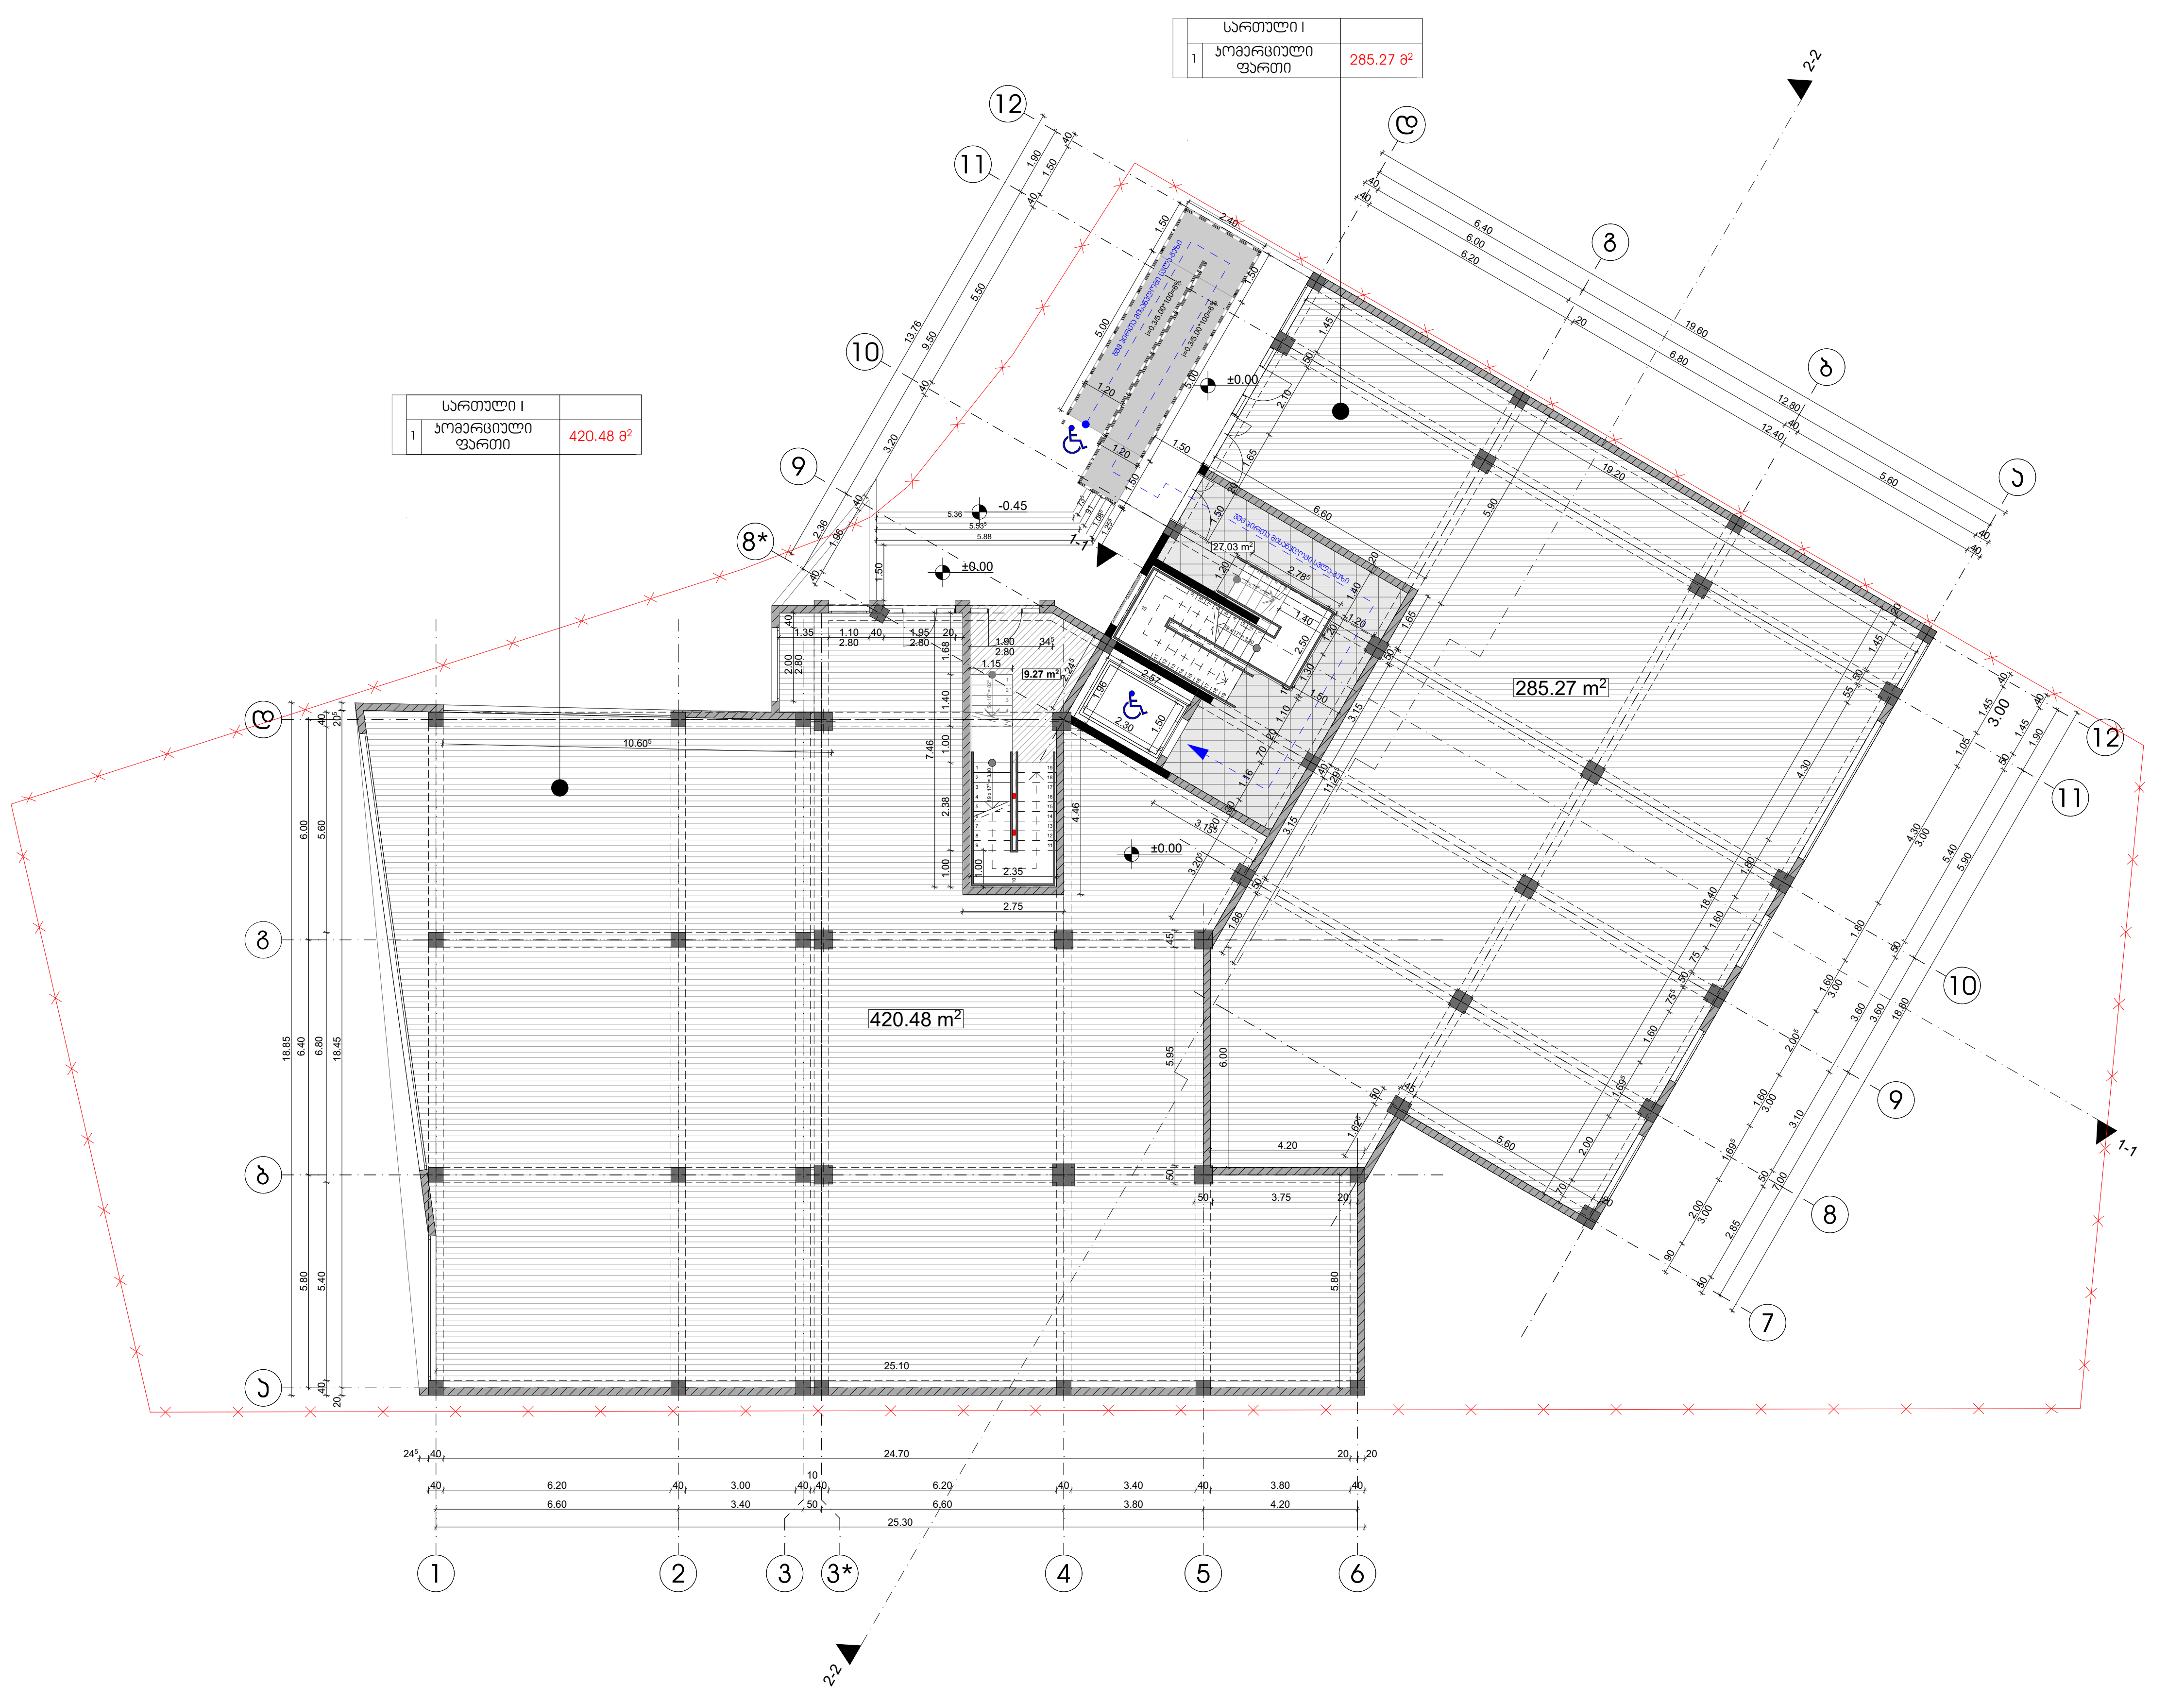

თბილისი 2019 წ

დაკვეთა № 1	ფორმატი A3

ე ქ ს პ ლ ი კ ა ც ი ა

1	ჰოლი
2	საერთო ოთახი
3	საძილე ოთახი
4	სამზარეულო
5	სან. კვანძი
6	აივანი/ტერასა
7	სათავსი

პირობითი ნიშნები:

საკადასტრო საზღვარი

1-1 1-1

ჭრილის ხაზი

±0.00

არქიტექტურული ნიშნული

შენიშვნები:

1. ნახაზზე ზომები მოცემულია მეტრებში

2. ნახაზის ყველა ცვლილება მშენებლობისას შეთანხმებული უნდა იყოს ავტორთან

დამკვეთი: შპს "აგორა"

მისამართი: ქალაქი თბილისი, ქუჩა შანდორ პეტეფის, დასუფთავების კანტორის მიმდებარედ

თანამდებობა	გვარი	ხელმოწერა
დირექტორი	ზ. კამლაძე	
პრ. ავტორი	ზ. კამლაძე	
პრ. ავტორი	ნ. ნიგურიანი	
დამუშავება	ნ. ცხადაია	
დამუშავება	ა. ჩიქოვანი	
შეამოწმა	გ.გელაშვილი	

პირველი სართულის გეგმა ±0.00 ნიშნულზე

სტადია	ფურცელი	ფურცლები
პროექტი	A	

მაშტაბი 1: 200

საპროექტოს ლოგო | მისამართი

ს. ზაქარიაძის ქ. №8
ს/ნ 412706610
ტელ: 595 44 20 20
www.archarea.ge

WWW.ARCHAREA.GE

მეორე სართულის გეგმა +4.20 ნიშნულზე

მ. 1:200

სართული II	ბინა №1
საერთო ფართი	46.00 მ²
1 ჰოლი	2.70 m2
2 საერთო ოთახი	21.83 m2
3 საძინებლო ოთახი	11.70 m2
4 სამზარეულო ჯუნიკ	3.23 m2
5 სან-კვანძი	4.03 m2

სართული II	ბინა №2
საერთო ფართი	57.33 მ²
1 ჰოლი	3.12 m²
2 საერთო ოთახი	28.51 m2
3 საძინებლო ოთახი	11.72 m2
4 სამზარეულო ჯუნიკ	2.77 m2
5 სან-კვანძი	3.48 m2
6 სახაფხულო ფართი	2.72 m2
სახაფხულო ფართი	2.72 m2

სართული II	
1 აივნები ფართი	109.60 მ²

სართული II	ბინა №3
საერთო ფართი	78.94 მ²
1 ჰოლი	3.12 m²
2 საერთო ოთახი	26.60 m2
3 საძინებლო ოთახი	15.08 m2
საძინებლო ოთახი	14.24 m2
4 სამზარეულო ჯუნიკ	3.11 m2
5 სან-კვანძი	4.25 m2
6 სახაფხულო ფართი	7.23 m2

სართული II	ბინა №4
საერთო ფართი	62.06 მ²
1 ჰოლი	6.42 m²
2 საერთო ოთახი	20.25 m2
3 საძინებლო ოთახი	12.00 m2
4 სამზარეულო ჯუნიკ	8.11 m2
5 სან-კვანძი	4.40 m2
6 სახაფხულო ფართი	4.56 m2
7 სამკვანძი	2.52 m2

სართული II	ბინა №5
საერთო ფართი	93.16 მ²
1 ჰოლი	2.19 m²
2 საერთო ოთახი	29.69 m2
3 საძინებლო ოთახი	25.81 m2
4 სამზარეულო ჯუნიკ	3.45 m2
5 სან-კვანძი	4.68 m2
6 სახაფხულო ფართი	15.84 m2

გამოუყენებელი ტერასა

თბილისი 2019 წ

დაკვეთა № 1 | ფორმატი A3

ექსპლიკაცია

1	ჰოლი
2	საერთო ოთახი
3	საძინებლო ოთახი
4	სამზარეულო
5	სან. კვანძი
6	აივანი/ტერასა
7	სათავსი

პირობითი ნიშნები:

საკადასტრო საზღვარი

1-1 1-1

ჭრილის ხაზი

±0.00

არქიტექტურული ნიშნული

შენიშვნები:

1. ნახაზზე ზომები მოცემულია მეტრებში

2. ნახაზის ყველა ცვლილება მშენებლობისას შეთანხმებული უნდა იყოს ავტორთან

დამკვეთი: შპს "აგორა"

მისამართი: ქალაქი თბილისი, ქუჩა შანდორ პეტეფის, დასუფთავების პანტორის მიმდებარედ

თანამდებობა	გვარი	ხელმოწერა
დირექტორი	ზ. პამლაძე	
არ. ავტორი	ზ. პამლაძე	
არ. ავტორი	ნ. ნიგურიანი	
დაამუშავა	ნ. ცხადაია	
დაამუშავა	ა. ჩიქოვანი	
შეამოწმა	გ.გელაშვილი	

მეორე სართულის გეგმა +4.20 ნიშნულზე

სტადია	ფურცელი	ფურცლები
პროექტი	A	

მაშტაბი 1: 200

საპროექტო ლოგო | მისამართი

ს. ზაქარიაძის ქ. №8
ს/ნ 412706610
ტელ: 595 44 20 20
www.archarea.ge

მესამე სართულის გეგმა +7.50 ნიშნულზე

მ. 1:200

WWW.ARCHAREA.GE

სართული III	ბინა №6
საერთო ფართი	46.00 მ²
1 ჰოლი	2.70 m2
2 საერთო ოთახი	21.83 m2
3 საძილე ოთახი	11.70 m2
4 სამზარეულო ჯუნიჯ	3.23 m2
5 სან-ჯვანძი	4.03 m2

სართული III	ბინა №7
საერთო ფართი	57.33 მ²
1 ჰოლი	3.12 m²
2 საერთო ოთახი	28.51 m2
3 საძილე ოთახი	11.72 m2
4 სამზარეულო ჯუნიჯ	2.77 m2
5 სან-ჯვანძი	3.48 m2
6 სახაფხელო ფართი	2.72 m2
6 სახაფხელო ფართი	2.72 m2

სართული III	ბინა №8
საერთო ფართი	78.94 მ²
1 ჰოლი	3.12 m²
2 საერთო ოთახი	26.60 m2
3 საძილე ოთახი	15.08 m2
საძილე ოთახი	14.24 m2
4 სამზარეულო ჯუნიჯ	3.11 m2
5 სან-ჯვანძი	4.25 m2
6 სახაფხელო ფართი	7.23 m2

სართული III	ბინა №12
საერთო ფართი	61.91 მ²
1 ჰოლი	3.82 m²
2 საერთო ოთახი	16.31 m2
3 საძილე ოთახი	11.21 m2
საძილე ოთახი	12.05 m2
4 სამზარეულო ჯუნიჯ	2.37 m2
5 სან-ჯვანძი	5.28 m2
6 სახაფხელო ფართი	7.10 m2

სართული III	ბინა №11
საერთო ფართი	72.84 მ²
1 ჰოლი	1.67 m²
2 საერთო ოთახი	28.88 m2
3 საძილე ოთახი	11.97 m2
საძილე ოთახი	12.60 m2
4 სამზარეულო ჯუნიჯ	2.74 m2
5 სან-ჯვანძი	3.89 m2
6 სახაფხელო ფართი	8.10 m2

სართული III	ბინა №10
საერთო ფართი	64.06 მ²
1 ჰოლი	2.19 m²
2 საერთო ოთახი	29.69 m2
3 საძილე ოთახი	14.40 m2
4 სამზარეულო ჯუნიჯ	3.70 m2
5 სან-ჯვანძი	4.09 m2
6 სახაფხელო ფართი	7.18 m2

სართული III	ბინა №9
საერთო ფართი	62.06 მ²
1 ჰოლი	6.42 m²
2 საერთო ოთახი	20.25 m2
3 საძილე ოთახი	12.00 m2
4 სამზარეულო ჯუნიჯ	8.11 m2
5 სან-ჯვანძი	4.40 m2
6 სახაფხელო ფართი	4.56 m2
7 სათავსი	2.52 m2

ექსპლიკაცია

1	ჰოლი
2	საერთო ოთახი
3	საძილე ოთახი
4	სამზარეულო
5	სან. ჯვანძი
6	აივანი/ტერასა
7	სათავსი

პირობითი ნიშნები:

საკადასტრო საზღვარი

1-1 1-1

ჭრილის ხაზი

±0.00

არქიტექტურული ნიშნული

შენიშვნები:

1. ნახაზზე ზომები მოცემულია მეტრებში

2. ნახაზის ყველა ცვლილება მშენებლობისას შეთანხმებული უნდა იყოს ავტორთან

დამკვეთი: შპს "აგორა"

მისამართი: ქალაქი თბილისი, ქუჩა შანდორ პეტეფის, დასუფთავების პანტორის მიმდებარედ

თანამდებობა	გვარი	ხელმოწერა
დირექტორი	ზ. ჯამლაძე	
ჰარ. ავტორი	ზ. ჯამლაძე	
ჰარ. ავტორი	ნ. ნიბურიანი	
დამგეშვა	ნ. ცხადაია	
დამგეშვა	ა. ჩიქოვანი	
შეამოწმა	გ.გელაშვილი	

მესამე სართულის გეგმა +7.50 ნიშნულზე

სტადია	ფურცელი	ფურცლები
პროექტი	A	

მაშტაბი 1: 200

საპროექტო ლოგო | მისამართი

ს. ზაქარიაძის ქ. №8
ს/ნ 412706610
ტელ: 595 44 20 20
www.archarea.ge


თბილისი 2019 წ

დაკვეთა № 1 | ფორმატი A3

მეოთხე სართულის გეგმა +10.80 ნიშნულზე

მ. 1:200

WWW.ARCHAREA.GE

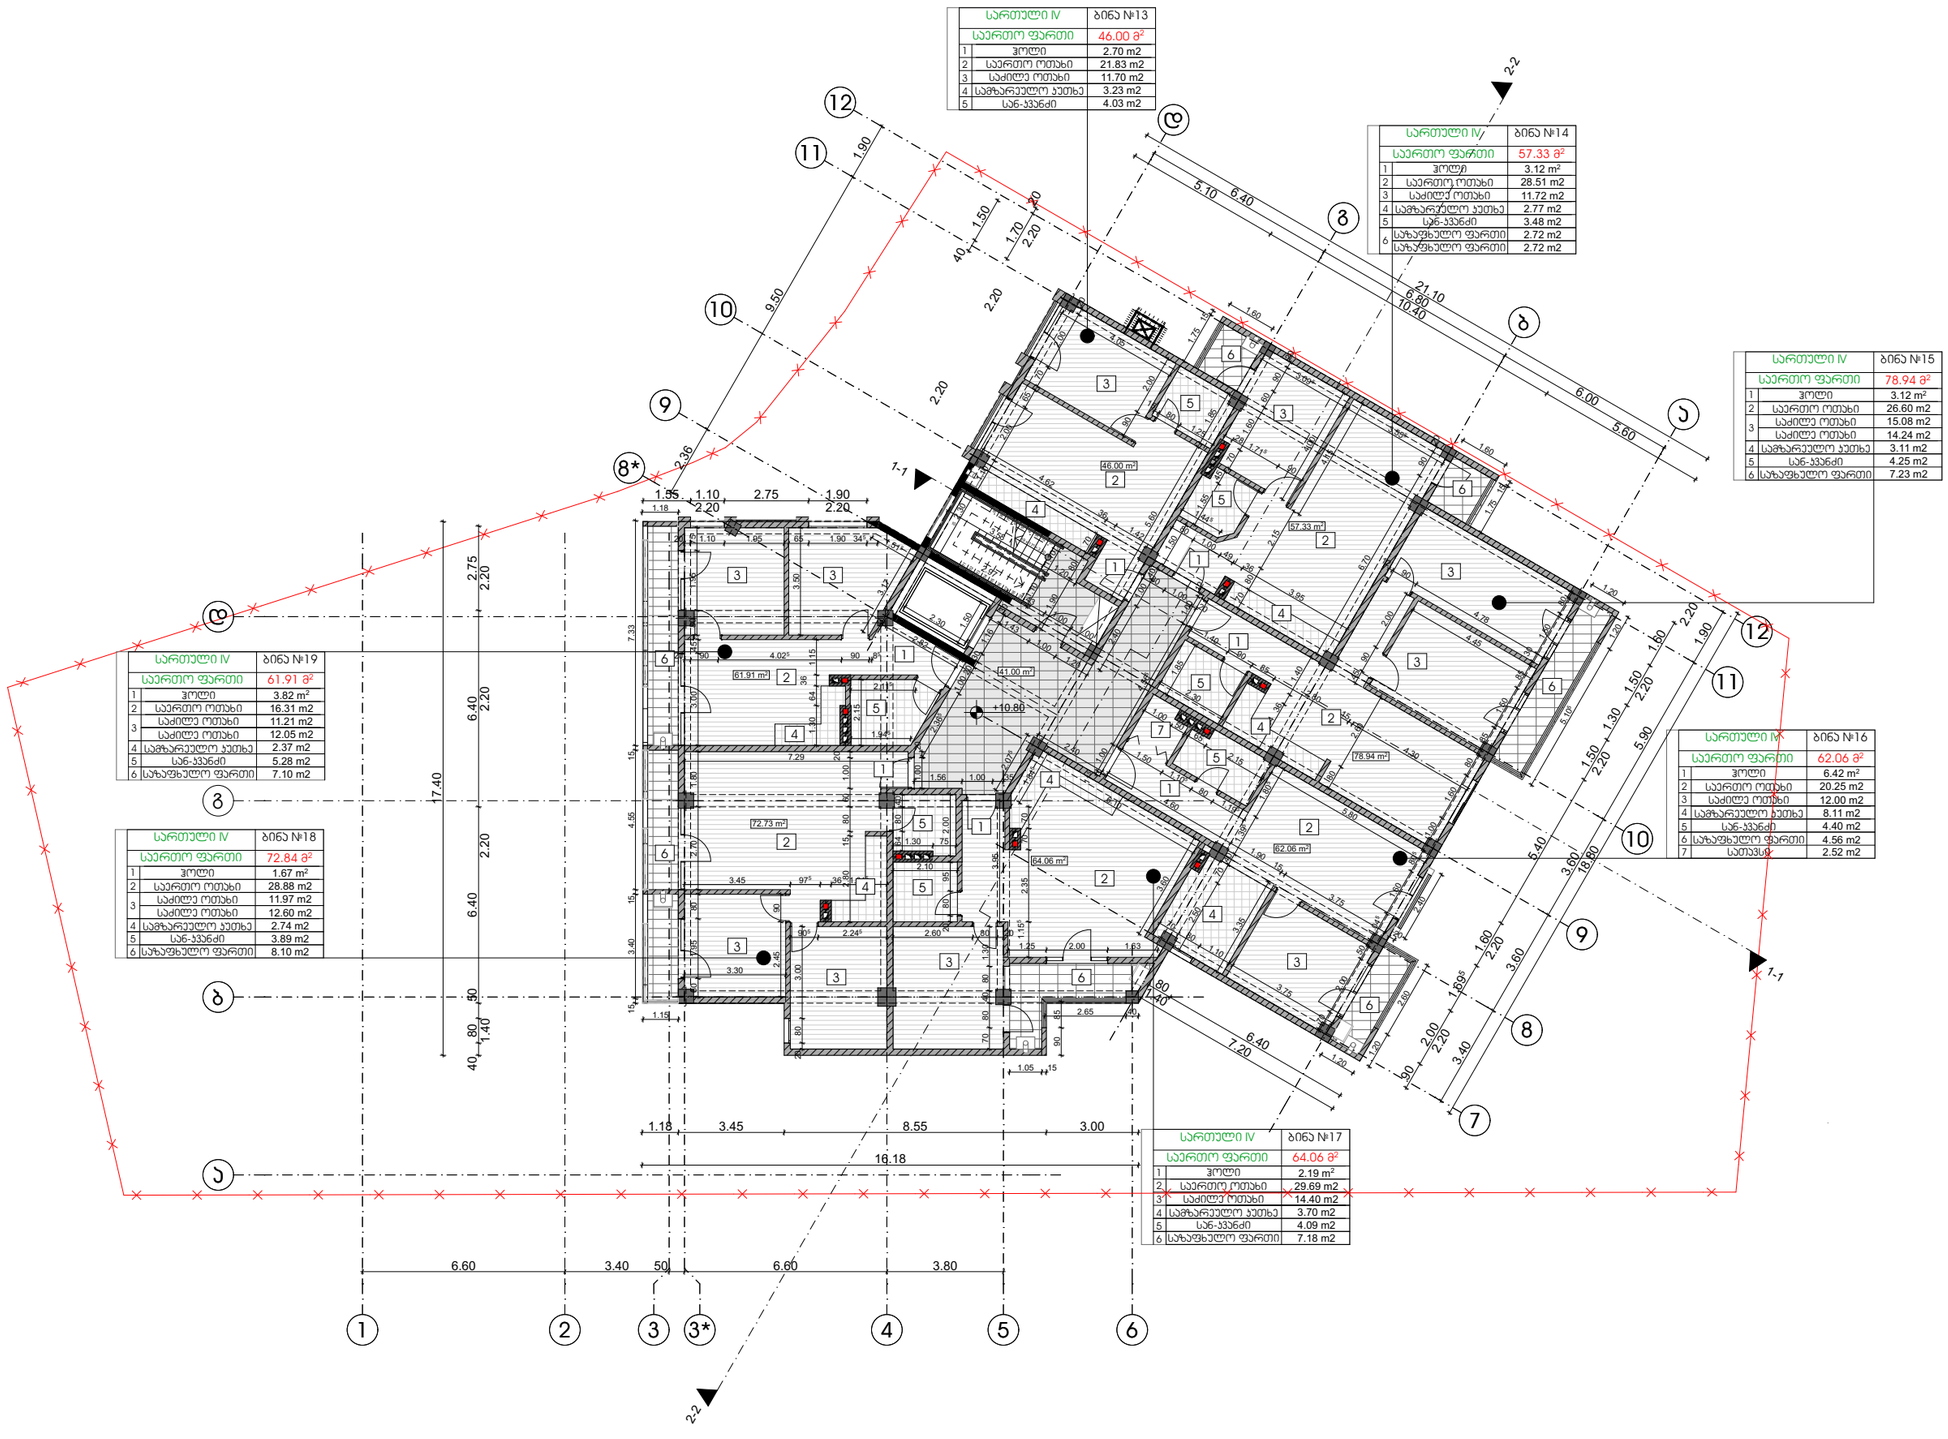

თბილისი 2019 წ

დაკვეთა № 1 | ფორმატი A3

ექსპლიკაცია

1	ჰოლი
2	საერთო ოთახი
3	საძილე ოთახი
4	სამზარეულო
5	სან. ჯვანძი
6	აივანი/ტერასა
7	სათავსი

პირობითი ნიშნები:

საკადასტრო საზღვარი

1-1 — 1-1

ჭრილის ხაზი

±0.00

არქიტექტურული ნიშნული

შენიშვნები:

1. ნახაზზე ზომები მოცემულია მეტრებში

2. ნახაზის ყველა ცვლილება მშენებლობისას შეთანხმებული უნდა იყოს ავტორთან

დამკვეთი: შპს "აგორა"

მისამართი: ქალაქი თბილისი, ქუჩა შანდორ პეტეფის, დასუფთავების პანტორის მიმდებარედ

თანამდებობა	გვარი	ხელმოწერა
დირექტორი	ზ. ჯამლაძე	
ჰარ. ავტორი	ზ. ჯამლაძე	
ჰარ. ავტორი	ნ. ნიბერიანი	
დაამუშავა	ნ. ცხადაია	
დაამუშავა	ა. ჩიქოვანი	
შეამოწმა	გ.გელაშვილი	

მეოთხე სართულის გეგმა +10.80 ნიშნულზე

სტადია	ფურცელი	ფურცლები
პროექტი	A	

მაშტაბი 1: 200


საპროექტოს ლოგო | მისამართი

ს. ზაქარიაძის ქ. №8
ს/ნ 412706610
ტელ: 595 44 20 20
www.archarea.ge

WWW.ARCHAREA.GE

მეხუთე სართულის გეგმა +14.10 ნიშნულზე

მ. 1:200

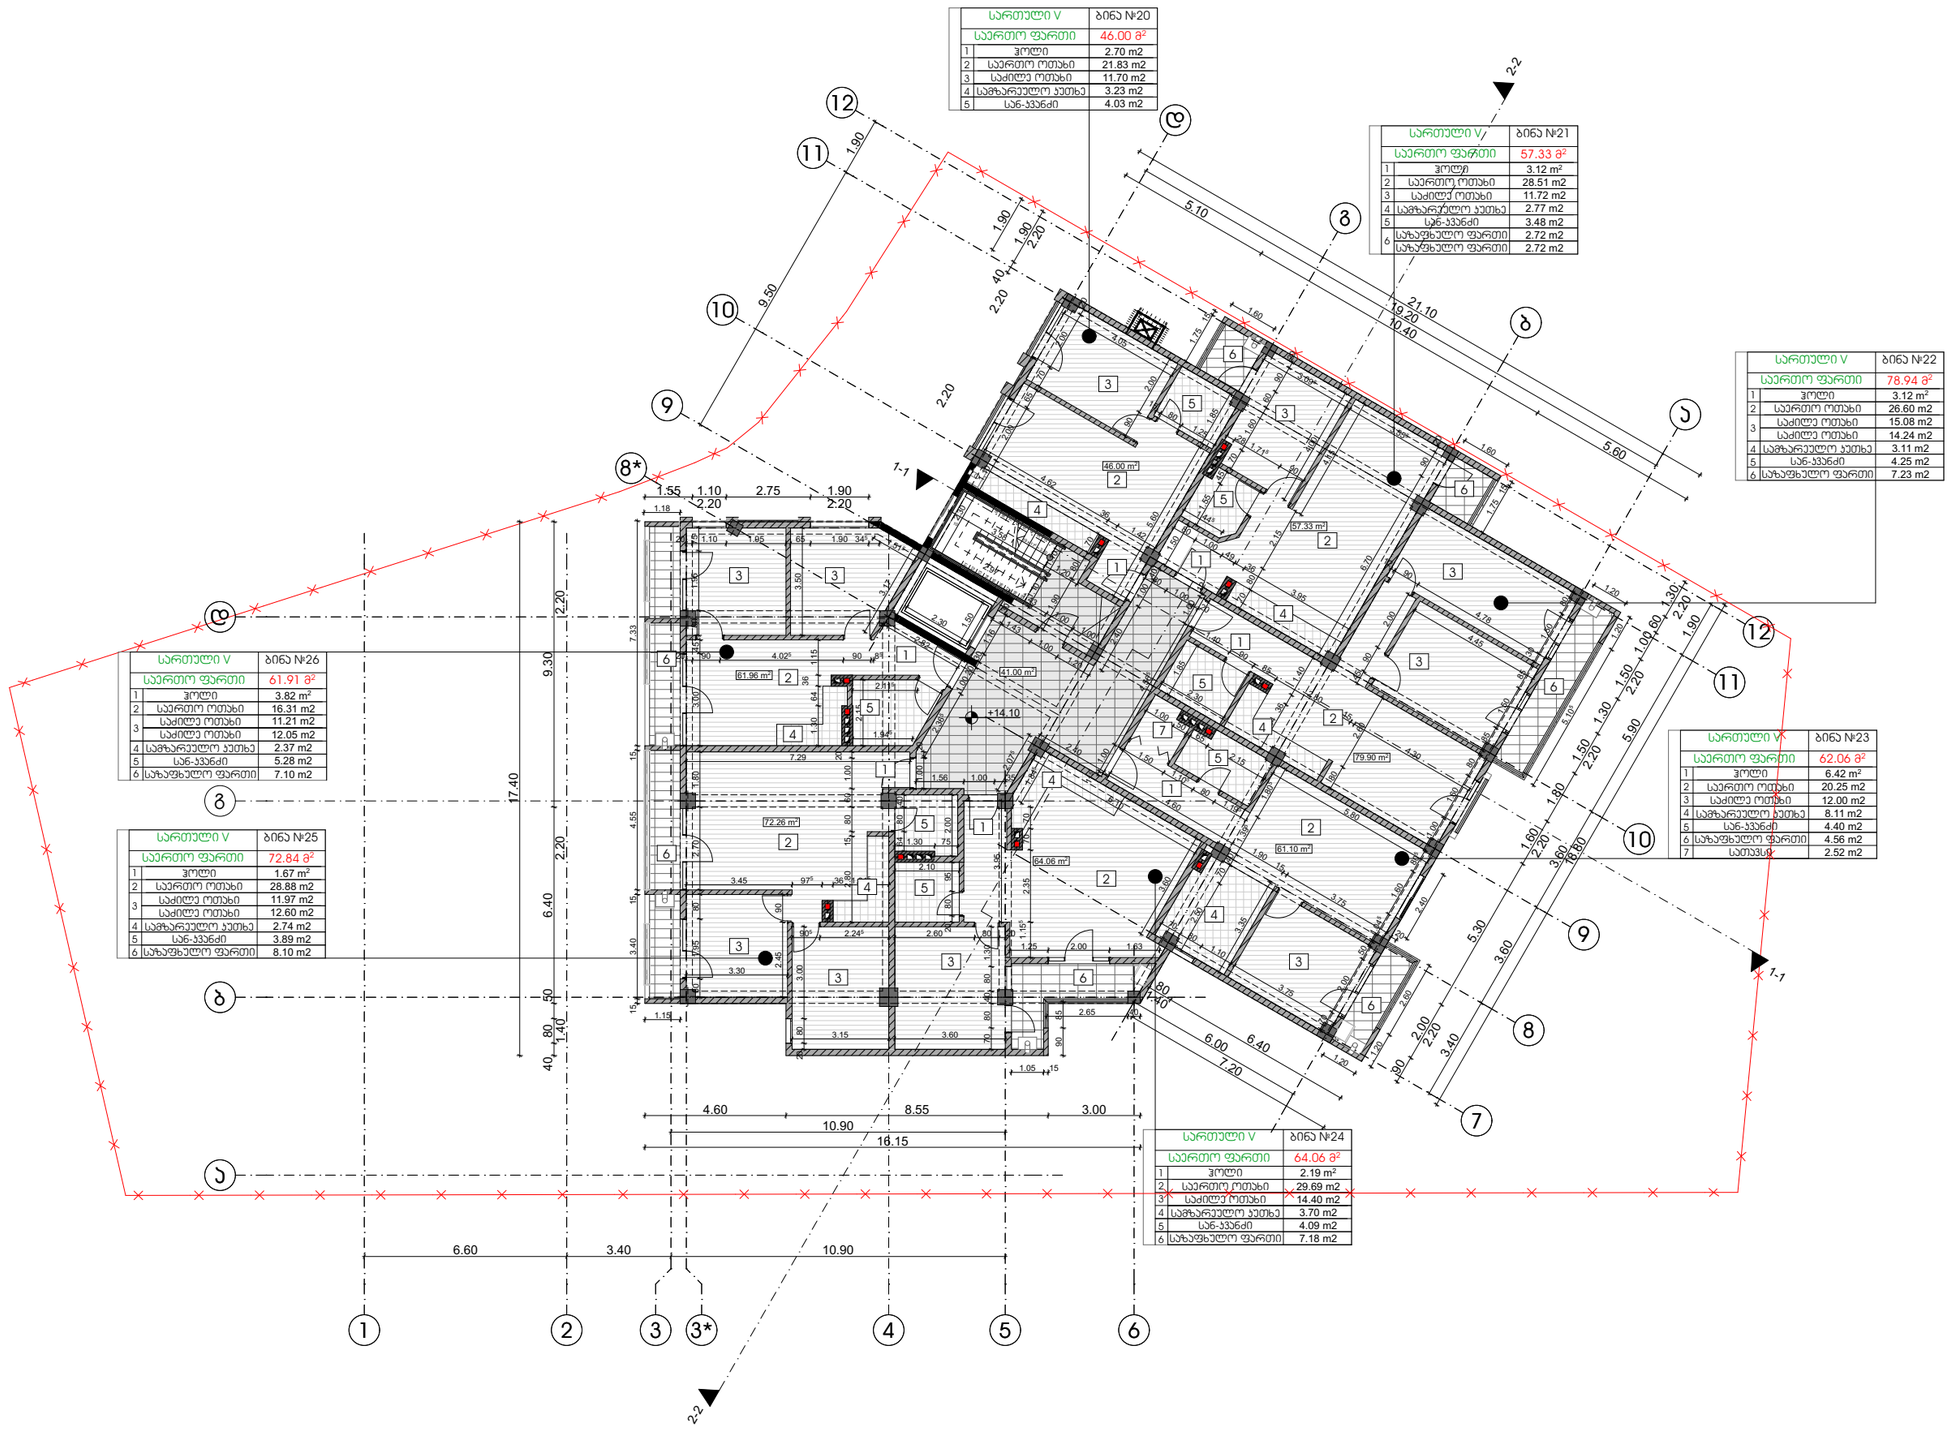

ექსპლიკაცია

1	ჰოლი
2	საერთო ოთახი
3	საძილე ოთახი
4	სამზარეულო
5	სან. ჯვანძი
6	აივანი/ტერასა
7	სართვის

პირობითი ნიშნები:

საპროექტო საზღვარი

1-1

ჭრილის ხაზი

±0.00

არქიტექტურული ნიშნული

შენიშვნები:

1. ნახაზზე ზომები მოცემულია მეტრებში

2. ნახაზის ყველა ცვლილება მშენებლობისას შეთანხმებული უნდა იყოს პასტორთან

დამკვეთი: შპს "აგორა"

მისამართი: ქალაქი თბილისი, ქუჩა შანდორ პეტეფის, დასუფთავების პანტორის მიმდებარედ

თანამდებობა	გვარი	ხელმოწერა
დირექტორი	ზ. პამლაძე	
ჰარ. პატორი	ზ. პამლაძე	
ჰარ. პატორი	ნ. ნიგურიანი	
დაამუშავა	ნ. ცხადაია	
დაამუშავა	ა. ჩიქოვანი	
შეამოწმა	გ.გელაშვილი	

მეხუთე სართულის გეგმა +14.10 ნიშნულზე

სტადია	ფურცელი	ფურცლები
პროექტი	A	

მაშტაბი 1: 200

საპროექტოს ლოგო | მისამართი

ს. ზაქარიაძის ქ. №8
ს/ნ 412706610
ტელ: 595 44 20 20
www.archarea.ge

თბილისი 2019 წ

დაკვეთა № 1 | ფორმატი A3

WWW.ARCHAREA.GE

მეექვსე სართულის გეგმა +17.40 ნიშნულზე

მ. 1:200

სართული VI	ბინა №27
საერთო ფართი	148.41 მ²
1 ჰოლი	20.43 m²
2 საერთო ოთახი	28.13 m2
3 საძინებლო ოთახი	55.10 m2
4 სამზარეულო აპთეკა	11.68 m2
5 სან-ჯკვანძი	7.59 m2
6 საზაფხულო ფართი	12.67 m2
7 სათავსი	2.13 m2

სართული VI	ბინა №28
საერთო ფართი	154.15 მ²
1 ჰოლი	30.60 m²
2 საერთო ოთახი	20.85 m2
3 საძინებლო ოთახი	49.32 m2
4 სამზარეულო აპთეკა	17.85 m2
5 სან-ჯკვანძი	18.84 m2
6 საზაფხულო ფართი	11.43 m2
7 სათავსი	1.98 m2
8 გარდერობი	2.59 m2

სართული VI	ბინა №29
საერთო ფართი	136.91 მ²
1 ჰოლი	9.41 m²
2 საერთო ოთახი	27.75 m2
3 საძინებლო ოთახი	43.04 m2
4 სამზარეულო	15.28 m2
5 სან-ჯკვანძი	13.91 m2
6 საზაფხულო ფართი	15.32 m2
7 გარდერობი	3.40 m2

ექსპლიკაცია

1	ჰოლი
2	საერთო ოთახი
3	საძინებლო ოთახი
4	სამზარეულო
5	სან. ჯკვანძი
6	აივანი/ტერასა
7	სათავსი

პირობითი ნიშნები:

საპროექტო საზღვარი

ჭრილის ხაზი

±0.00

არქიტექტურული ნიშნული

შენიშვნები:

1. ნახაზზე ზომები მოცემულია მეტრებში

2. ნახაზის ყველა ცვლილება მშენებლობისას შეთანხმებული უნდა იყოს ავტორთან

დამკვეთი: შპს "აგორა"

მისამართი: ქალაქი თბილისი, ქუჩა შანდორ პეტეფის, დასუფთავების პანტორის მიმდებარედ

თანამდებობა	გვარი	ხელმოწერა
დირექტორი	ზ. პამლაძე	
პრ. ავტორი	ზ. პამლაძე	
პრ. ავტორი	ნ. ნიგურიანი	
დამმუშავა	ნ. ცხადაია	
დამმუშავა	ა. ჩიქოვანი	
შემოწმა	გ.გელაშვილი	

მეექვსე სართულის გეგმა +17.40 ნიშნულზე

სტადია	ფურცელი	ფურცლები
პროექტი	A	

მაშტაბი 1: 200

საპროექტოს ლოგო | მისამართი

ს. ზაქარიაძის ქ. №8
ს/ნ 412706610
ტელ: 595 44 20 20
www.archarea.ge

თბილისი 2019 წ

დაკვეთა № 1 | ფორმატი A3

მეშვიდე სართულის გეგმა +20.70 ნიშნულზე

მ. 1:200

WWW.ARCHAREA.GE

V.ARCHAREA.GE

სართული VII	ბინა №30
საერთო ფართი	148.41 მ²
1 ჰოლი	20.43 m²
2 საერთო ოთახი	28.13 m2
3 საძილე ოთახი	55.10 m2
4 სამზარეულო ჯუთაზე	11.68 m2
5 სან-კვანძი	7.59 m2
6 საზაფხულო ფართი	12.67 m2
7 სათავსი	2.13 m2

სართული VII	ბინა №33
საერთო ფართი	61.91 მ²
1 ჰოლი	3.82 m²
2 საერთო ოთახი	16.31 m2
3 საძილე ოთახი	11.21 m2
საძილე ოთახი	12.05 m2
4 სამზარეულო ჯუთაზე	2.37 m2
5 სან-კვანძი	5.28 m2
6 საზაფხულო ფართი	7.10 m2

სართული VII	ბინა №32
საერთო ფართი	72.84 მ²
1 ჰოლი	1.67 m²
2 საერთო ოთახი	28.88 m2
3 საძილე ოთახი	11.97 m2
საძილე ოთახი	12.60 m2
4 სამზარეულო ჯუთაზე	2.74 m2
5 სან-კვანძი	3.89 m2
6 საზაფხულო ფართი	8.10 m2

სართული VII	ბინა №31
საერთო ფართი	154.15 მ²
1 ჰოლი	30.60 m²
2 საერთო ოთახი	20.85 m2
3 საძილე ოთახი	49.32 m2
4 სამზარეულო ჯუთაზე	17.85 m2
5 სან-კვანძი	18.84 m2
6 საზაფხულო ფართი	11.43 m2
7 სათავსი	1.98 m2
8 გარდერობი	2.59 m2

ექსპლიკაცია

1	ჰოლი
2	საერთო ოთახი
3	საძილე ოთახი
4	სამზარეულო
5	სან. კვანძი
6	აივანი/ტერასა
7	სათავსი

პირობითი ნიშნები:

საკადასტრო საზღვარი

1-1 1-1

ჭრილის ხაზი

±0.00

არქიტექტურული ნიშნული

შენიშვნები:

1. ნახაზზე ზომები მოცემულია მეტრებში

2. ნახაზის ყველა ცვლილება მშენებლობისას შეთანხმებული უნდა იყოს ავტორთან

დამკვეთი: შპს "აგორა"

მისამართი: ქალაქი თბილისი, ქუჩა შანდორ პეტეფის, დასუფთავების კანტორის მიმდებარედ

თანამდებობა	გვარი	ხელმოწერა
დირექტორი	ზ. ჯამლაძე	
პრ. ავტორი	ზ. ჯამლაძე	
პრ. ავტორი	ნ. ნიგვრიანი	
დაამუშავა	ნ. ცხადაია	
დაამუშავა	ა. ჩიქოვანი	
შეამოწმა	გ.გელაშვილი	

მეშვიდე სართულის გეგმა +20.70 ნიშნულზე

სტადია	ფურცელი	ფურცლები
პროექტი	A	

მაშტაბი 1: 200

საპროექტო ლოგო | მისამართი

ს. ზაქარიაძის ქ. №8
ს/ნ 412706610
ტელ: 595 44 20 20
www.archarea.ge

თბილისი 2019 წ

დაკვეთა № 1 | ფორმატი A3

WWW.ARCHAREA.GE

მერვე სართულის გეგმა +24.00 ნიშნულზე

მ. 1:200

სართული VIII	ბინა №34
საერთო ფართი	148.41 მ²
1 ჰოლი	20.43 m²
2 საერთო ოთახი	28.13 m2
3 საძინებლე ოთახი	55.10 m2
4 სამზარეულო ბუფეტი	11.68 m2
5 სან-კვანძი	7.59 m2
6 სახმარებელი ფართი	12.67 m2
7 სათავსი	2.13 m2

სართული VIII	ბინა №37
საერთო ფართი	61.91 მ²
1 ჰოლი	3.82 m²
2 საერთო ოთახი	16.31 m2
3 საძინებლე ოთახი	11.21 m2
საძინებლე ოთახი	12.05 m2
4 სამზარეულო ბუფეტი	2.37 m2
5 სან-კვანძი	5.28 m2
6 სახმარებელი ფართი	7.10 m2

სართული VIII	ბინა №36
საერთო ფართი	72.84 მ²
1 ჰოლი	1.67 m²
2 საერთო ოთახი	28.88 m2
3 საძინებლე ოთახი	11.97 m2
საძინებლე ოთახი	12.60 m2
4 სამზარეულო ბუფეტი	2.74 m2
5 სან-კვანძი	3.89 m2
6 სახმარებელი ფართი	8.10 m2

სართული VIII	ბინა №35
საერთო ფართი	154.15 მ²
1 ჰოლი	30.60 m²
2 საერთო ოთახი	20.85 m2
3 საძინებლე ოთახი	49.32 m2
4 სამზარეულო ბუფეტი	17.85 m2
5 სან-კვანძი	18.84 m2
6 სახმარებელი ფართი	11.43 m2
7 სათავსი	1.98 m2
8 გარდერობი	2.59 m2

ექსპლიკაცია

1	ჰოლი
2	საერთო ოთახი
3	საძინებლე ოთახი
4	სამზარეულო
5	სან. კვანძი
6	აივანი/ტერასა
7	სათავსი

პირობითი ნიშნები:

საპროექტო საზღვარი

1-1 — 1-1

ჭრილის ხაზი

±0.00

არქიტექტურული ნიშნული

შენიშვნები:

1. ნახაზზე ზომები მოცემულია მეტრებში

2. ნახაზის ყველა ცვლილება მშენებლობისას შეთანხმებული უნდა იყოს ავტორთან

დამკვეთი: შპს "აგორა"

მისამართი: ქალაქი თბილისი, ქუჩა შანდორ პეტეფის, დასუფთავების კანტორის მიმდებარედ

თანამდებობა	გვარი	ხელმოწერა
დირექტორი	ზ. ჯამლაძე	
პრ. ავტორი	ზ. ჯამლაძე	
პრ. ავტორი	ნ. ნიგვრიანი	
დაამუშავა	ნ. ცხადაია	
დაამუშავა	ა. ჩიქოვანი	
შეამოწმა	გ.გელაშვილი	

მერვე სართულის გეგმა +24.00 ნიშნულზე

სტადია	ფურცელი	ფურცლები
პროექტი	A	

მაშტაბი 1: 200

საპროექტოს ლოგო

მისამართი

ს. ზაქარიაძის ქ. №8
ს/ნ 412706610
ტელ: 595 44 20 20
www.archarea.ge

თბილისი 2019 წ

დაკვეთა № 1 | ფორმატი A3

WWW.ARCHAREA.GE

მეცხრე სართულის გეგმა +27.30 ნიშნულზე

მ. 1:200

სართული IX	ბინა №38
საერთო ფართი	148.41 მ²
1 ჰოლი	20.43 m²
2 საერთო ოთახი	28.13 m2
3 საძილე ოთახი	55.10 m2
4 სამზარეულო ჯუნგი	11.68 m2
5 სან-ჯუნძი	7.59 m2
6 საზაფხულო ფართი	12.67 m2
7 სათავსი	2.13 m2

სართული IX	ბინა №39
საერთო ფართი	309.20 მ²
1 ჰოლი	30.60 m²
2 საერთო ოთახი	20.85 m2
3 საძილე ოთახი	69.31 m2
4 სამზარეულო	17.85 m2
5 სან-ჯუნძი	13.44 m2
6 საზაფხულო ფართი	139.67 m2
7 გარდერობი	7.93 m2

ნაკლებარებიც მილი

ექსპლიკაცია

1	ჰოლი
2	საერთო ოთახი
3	საძილე ოთახი
4	სამზარეულო
5	სან. ჯუნძი
6	აივანი/ტერასა
7	სათავსი

პირობითი ნიშნები:

საპროექტო საზღვარი

1-1 1-1

ჭრილის ხაზი

±0.00

არქიტექტურული ნიშნული

შენიშვნები:

1. ნახაზზე ზომები მოცემულია მეტრებში
2. ნახაზის ყველა ცვლილება მშენებლობისას შეთანხმებული უნდა იყოს პატრონთან

დამკვეთი: შპს "პგორა"

მისამართი: ქალაქი თბილისი, ქუჩა შანდორ პეტეფის, დასუფთავების პანტორის მიმდებარედ

თანამდებობა	გვარი	ხელმოწერა
დირექტორი	ზ. პამლაძე	
პრ. პატორი	ზ. პამლაძე	
პრ. პატორი	ნ. ნიგურიანი	
დაამუშავა	ნ. ცხადაია	
დაამუშავა	ა. ჩიქოვანი	
შეამოწმა	გ.გელაშვილი	

მეცხრე სართულის გეგმა +27.30 ნიშნულზე

სტადია	ფურცელი	ფურცლები
პროექტი	A	

მაშტაბი 1: 200

საპროექტოს ლოგო | მისამართი

ს. ზაქარიაძის ქ. №8
ს/ნ 412706610
ტელ: 595 44 20 20
www.archarea.ge

თბილისი 2019 წ

დაკვეთა № 1 | ფორმატი A3

WWW.ARCHAREA.GE

მეათე სართულის გეგმა +30.60 ნიშნულზე

მ. 1:200

სართული X	ბინა №40
საერთო ფართი	148.41 მ²
1	ჰოლი 20.43 m²
2	საერთო ოთახი 28.13 m2
3	საძინებლო ოთახი 55.10 m2
4	საშხაპეებლო ჯამზე 11.68 m2
5	სან-ჯვანძი 7.59 m2
6	საზაფხულო ფართი 12.67 m2
7	სათავსი 2.13 m2

სართული X	ბინა №41
საერთო ფართი	178.34 მ²
1	ჰოლი 30.60 m²
2	საერთო ოთახი 20.85 m2
3	საძინებლო ოთახი 69.31 m2
4	საშხაპეებლო 17.85 m2
5	სან-ჯვანძი 13.44 m2
6	საზაფხულო ფართი 11.43 m2
7	გარდერობი 7.93 m2

თბილისი 2019 წ

დაკვეთა № 1 | ფორმატი A3

ექსპლიკაცია

1	ჰოლი
2	საერთო ოთახი
3	საძინებლო ოთახი
4	საშხაპეებლო
5	სან. ჯვანძი
6	აივანი/ტერასა
7	სათავსი

პირობითი ნიშნები:

საპროექტო საზღვარი

1-1 1-1

ჭრილის ხაზი

±0.00

არქიტექტურული ნიშნული

შენიშვნები:

1. ნახაზზე ზომები მოცემულია მეტრებში

2. ნახაზის ყველა ცვლილება მშენებლობისას შეთანხმებული უნდა იყოს პატრონთან

დამკვეთი: შპს "აგორა"

მისამართი: ქალაქი თბილისი, ქუჩა შანდორ პეტეფის, დასუფთავების ჯანტორის მიმდებარედ

თანამდებობა	გვარი	ხელმოწერა
დირექტორი	ზ. პამლაძე	
ჰრ. პატრონი	ზ. პამლაძე	
ჰრ. პატრონი	ნ. ნიგურიანი	
დაამუშავა	ნ. ცხადაია	
დაამუშავა	ა. ჩიქოვანი	
შეამოწმა	გ.გელაშვილი	

მეათე სართულის გეგმა +30.60 ნიშნულზე

სტადია	ფურცელი	ფურცლები
პროექტი	A	

მაშტაბი 1: 200


საპროექტოს ლოგო | მისამართი

ს. ზაქარიაძის ქ. №8
ს/ნ 412706610
ტელ: 595 44 20 20
www.archarea.ge

WWW.ARCHAREA.GE

სახურავის გეგმა +27.30 ნიშნულზე

მ. 1:200

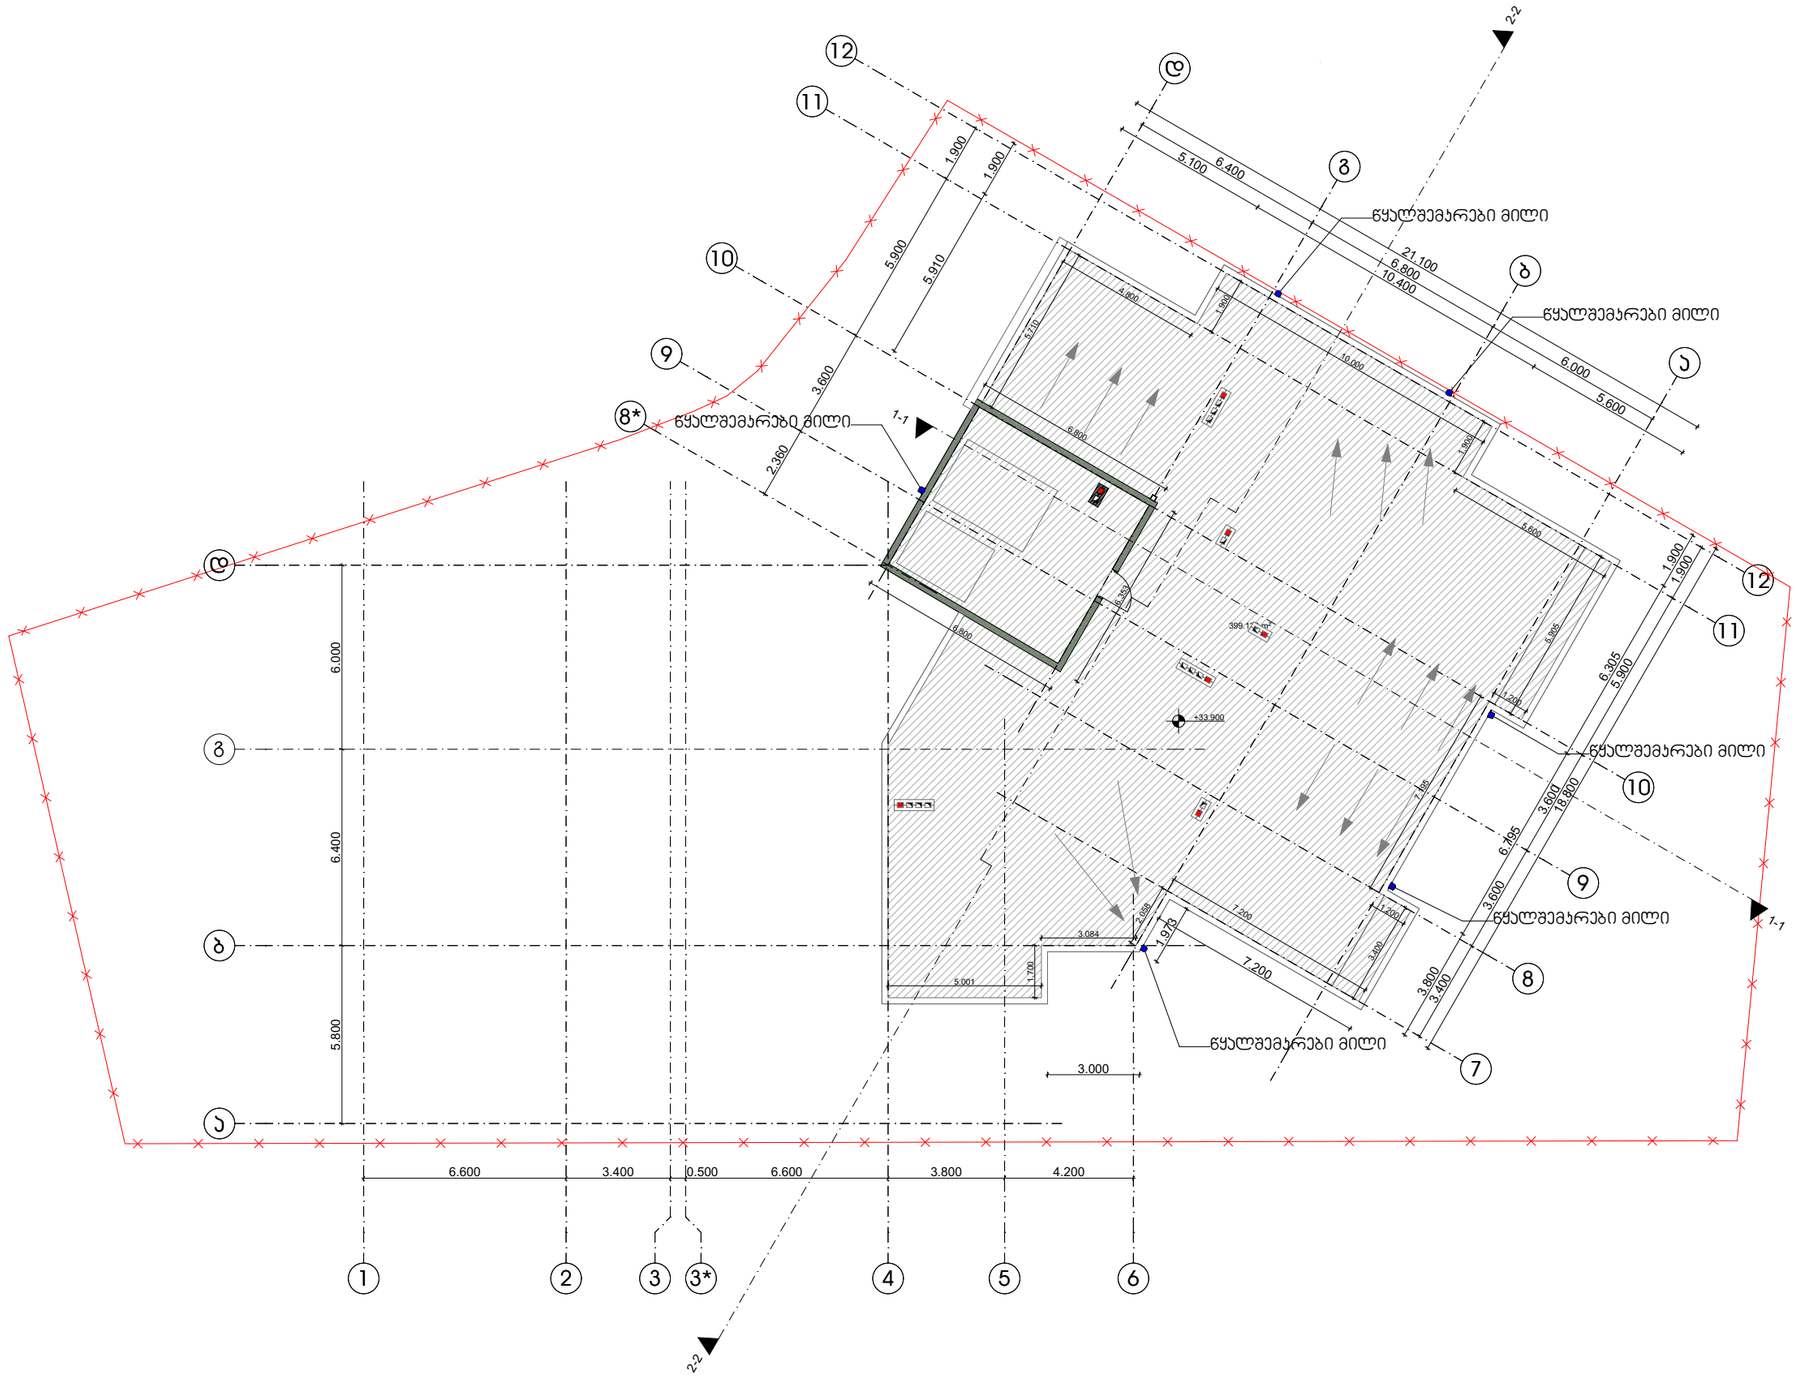

თბილისი 2019 წ

დაკვეთა № 1 | ფორმატი A3

ექსპლიკაცია

1	ჰოლი
2	საერთო ოთახი
3	საძილე ოთახი
4	სამზარეულო
5	სან. კვანძი
6	აივანი/ტერასა
7	სათავსი

პირობითი ნიშნები:

საკადასტრო საზღვარი

1-1 — 1-1

ჭრილის ხაზი

±0.00

არქიტექტურული ნიშნული

შენიშვნები:

1. ნახაზზე ზომები მოცემულია მეტრებში

2. ნახაზის ყველა ცვლილება მშენებლობისას შეთანხმებული უნდა იყოს პატრონთან

დამკვეთი: შპს "აგორა"

მისამართი: ქალაქი თბილისი, ქერჩ შანდორ პეტეფის, დასუფთავების პანტორის მიმდებარედ

თანამდებობა	გვარი	ხელმოწერა
დირექტორი	ზ. პამლაძე	
პრ. პატრონი	ზ. პამლაძე	
პრ. პატრონი	ნ. ნიგურიანი	
დაამუშავა	ნ. ცხადაია	
დაამუშავა	ა. ჩიქოვანი	
შეამოწმა	გ.გელაშვილი	

სახურავის გეგმა +27.30 ნიშნულზე

სტადია	ფურცელი	ფურცლები
პროექტი	A	

მაშტაბი 1: 200

საპროექტოს ლოგო | მისამართი

ს. ზაქარიაძის ქ. №8
ს/ნ 412706610
ტელ: 595 44 20 20
www.archarea.ge