ELEVATION B01-B09

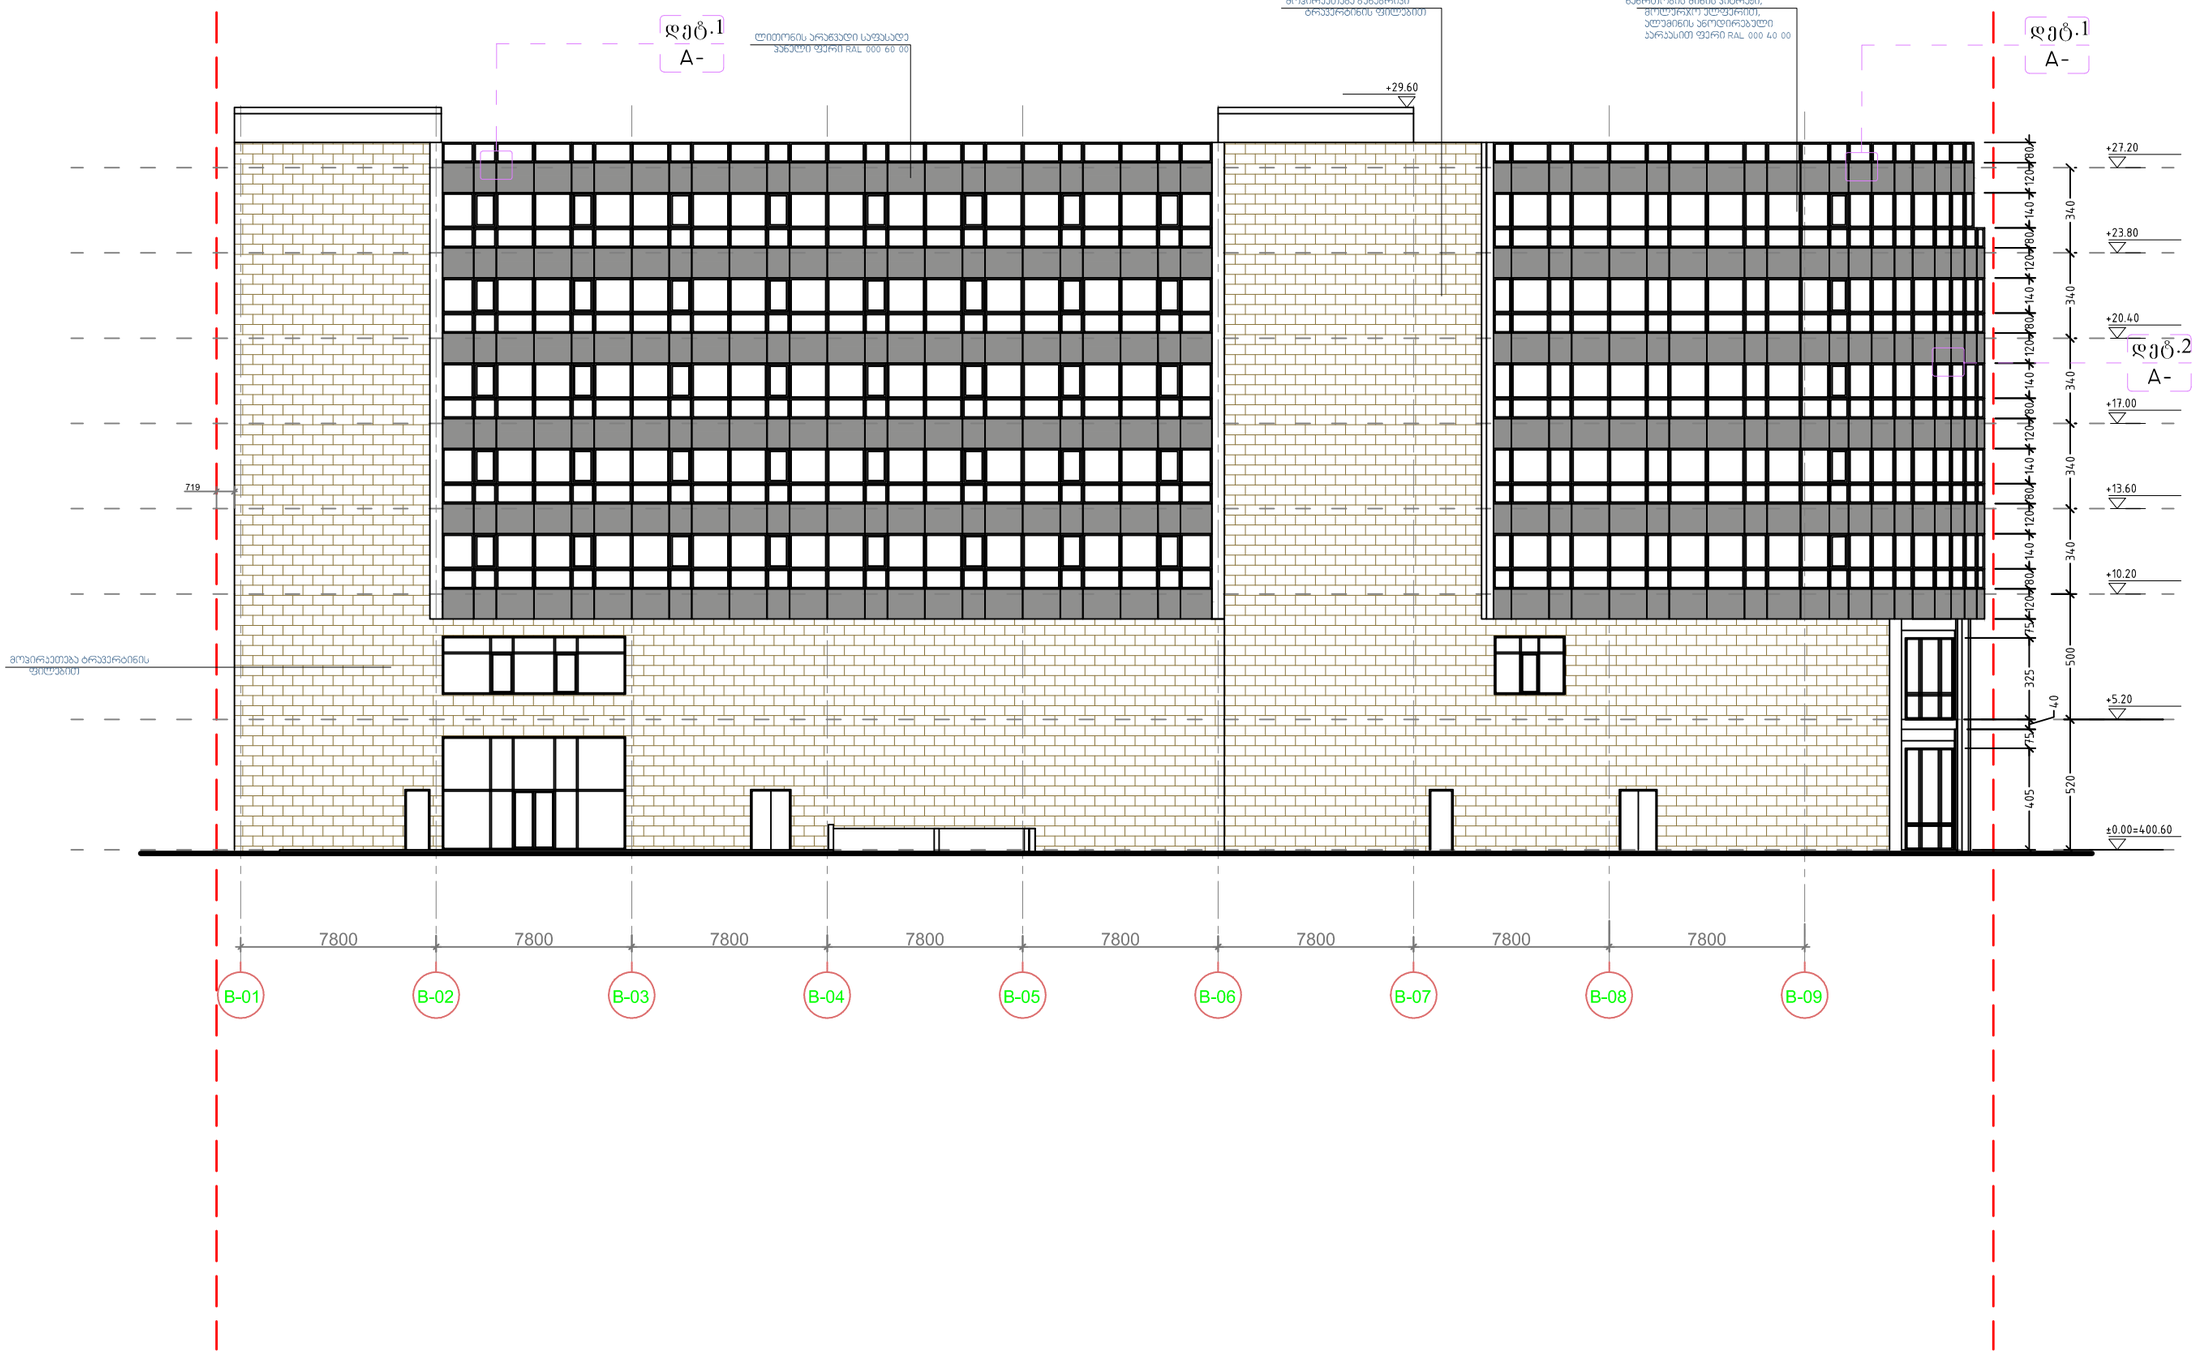

ფორმატი PAPER SIZE	A-1
პროექტის № PROJECT #	GRCCCBG-N001
პირობითი აღნიშვნები	LEGEND

შენიშვნები

1. ნაგებობა სეისმომედეგობა მოითხოვება;
2. ნაგებობა შედის ცისტერნის მიერმანტრაზე მდებარეობით 16ე0 იმერ. კილომეტრის ფარგლებში;
3. წვიმისწყლის ჩორგანიზაციით ამოშრობილად ნაგებობა მიმდებარე ტერიტორიის;

დამკვეთი
CLIENT

პროექტის
PROJECT

მისამართი
ADDRESS

	NAME	
დირექტორი	ა. ჯაფარიძე	
მთა. არქიტექტორი	ა. ჯაფარიძე	
აღმასრ.	ა. ჯაფარიძე	
	ბ. კალანდაძე	
მთა. კონსტრუქტორი	ს. ბაბაშვილი	
დიაზაინერი	ბ. კალანდაძე	

GRC Ltd
Digomi IV 1849
Tbilisi, Georgia
T. 252 08 10
E-mail: grc_studio@yahoo.com

არქიტექტურული ნაწილი
ARCHITECTURE

მასშტაბი SCALE	NTS	გამოშვების DATE OF ISSUE	
ნახაზის DRWG.		გადასინჯვების REVISIONS	
		N	გადასინჯვა REV.	თარიღი DATE
		1		
		2		
		3		
		4		
		5		
ფასადის ტრანსფორმაცია B01-B09				

სტადია STAGE	ნახაზის INDEX	ფურც. PAGES
	A-101	
ნაგებობის		

ELEVATION B09-B01

ლითონის არაგვაკლი სფუსაკლე
პანელური ფერით RAL 000 60 00

ნანგრთობის მინის ვიტრაჟი,
მოლუსკოს ალუმინის,
პლეხინის ანოდირებული
პერფასით ფერით RAL 000 40 00

დეტ.1
A-

დეტ.2
A-

+29.60
+27.20
+23.80
+20.40
+17.00
+13.60
+10.20
+5.20
±0.00=400.60
-3.40
-6.80
-10.20
-13.60

120 140 120 140 120 140

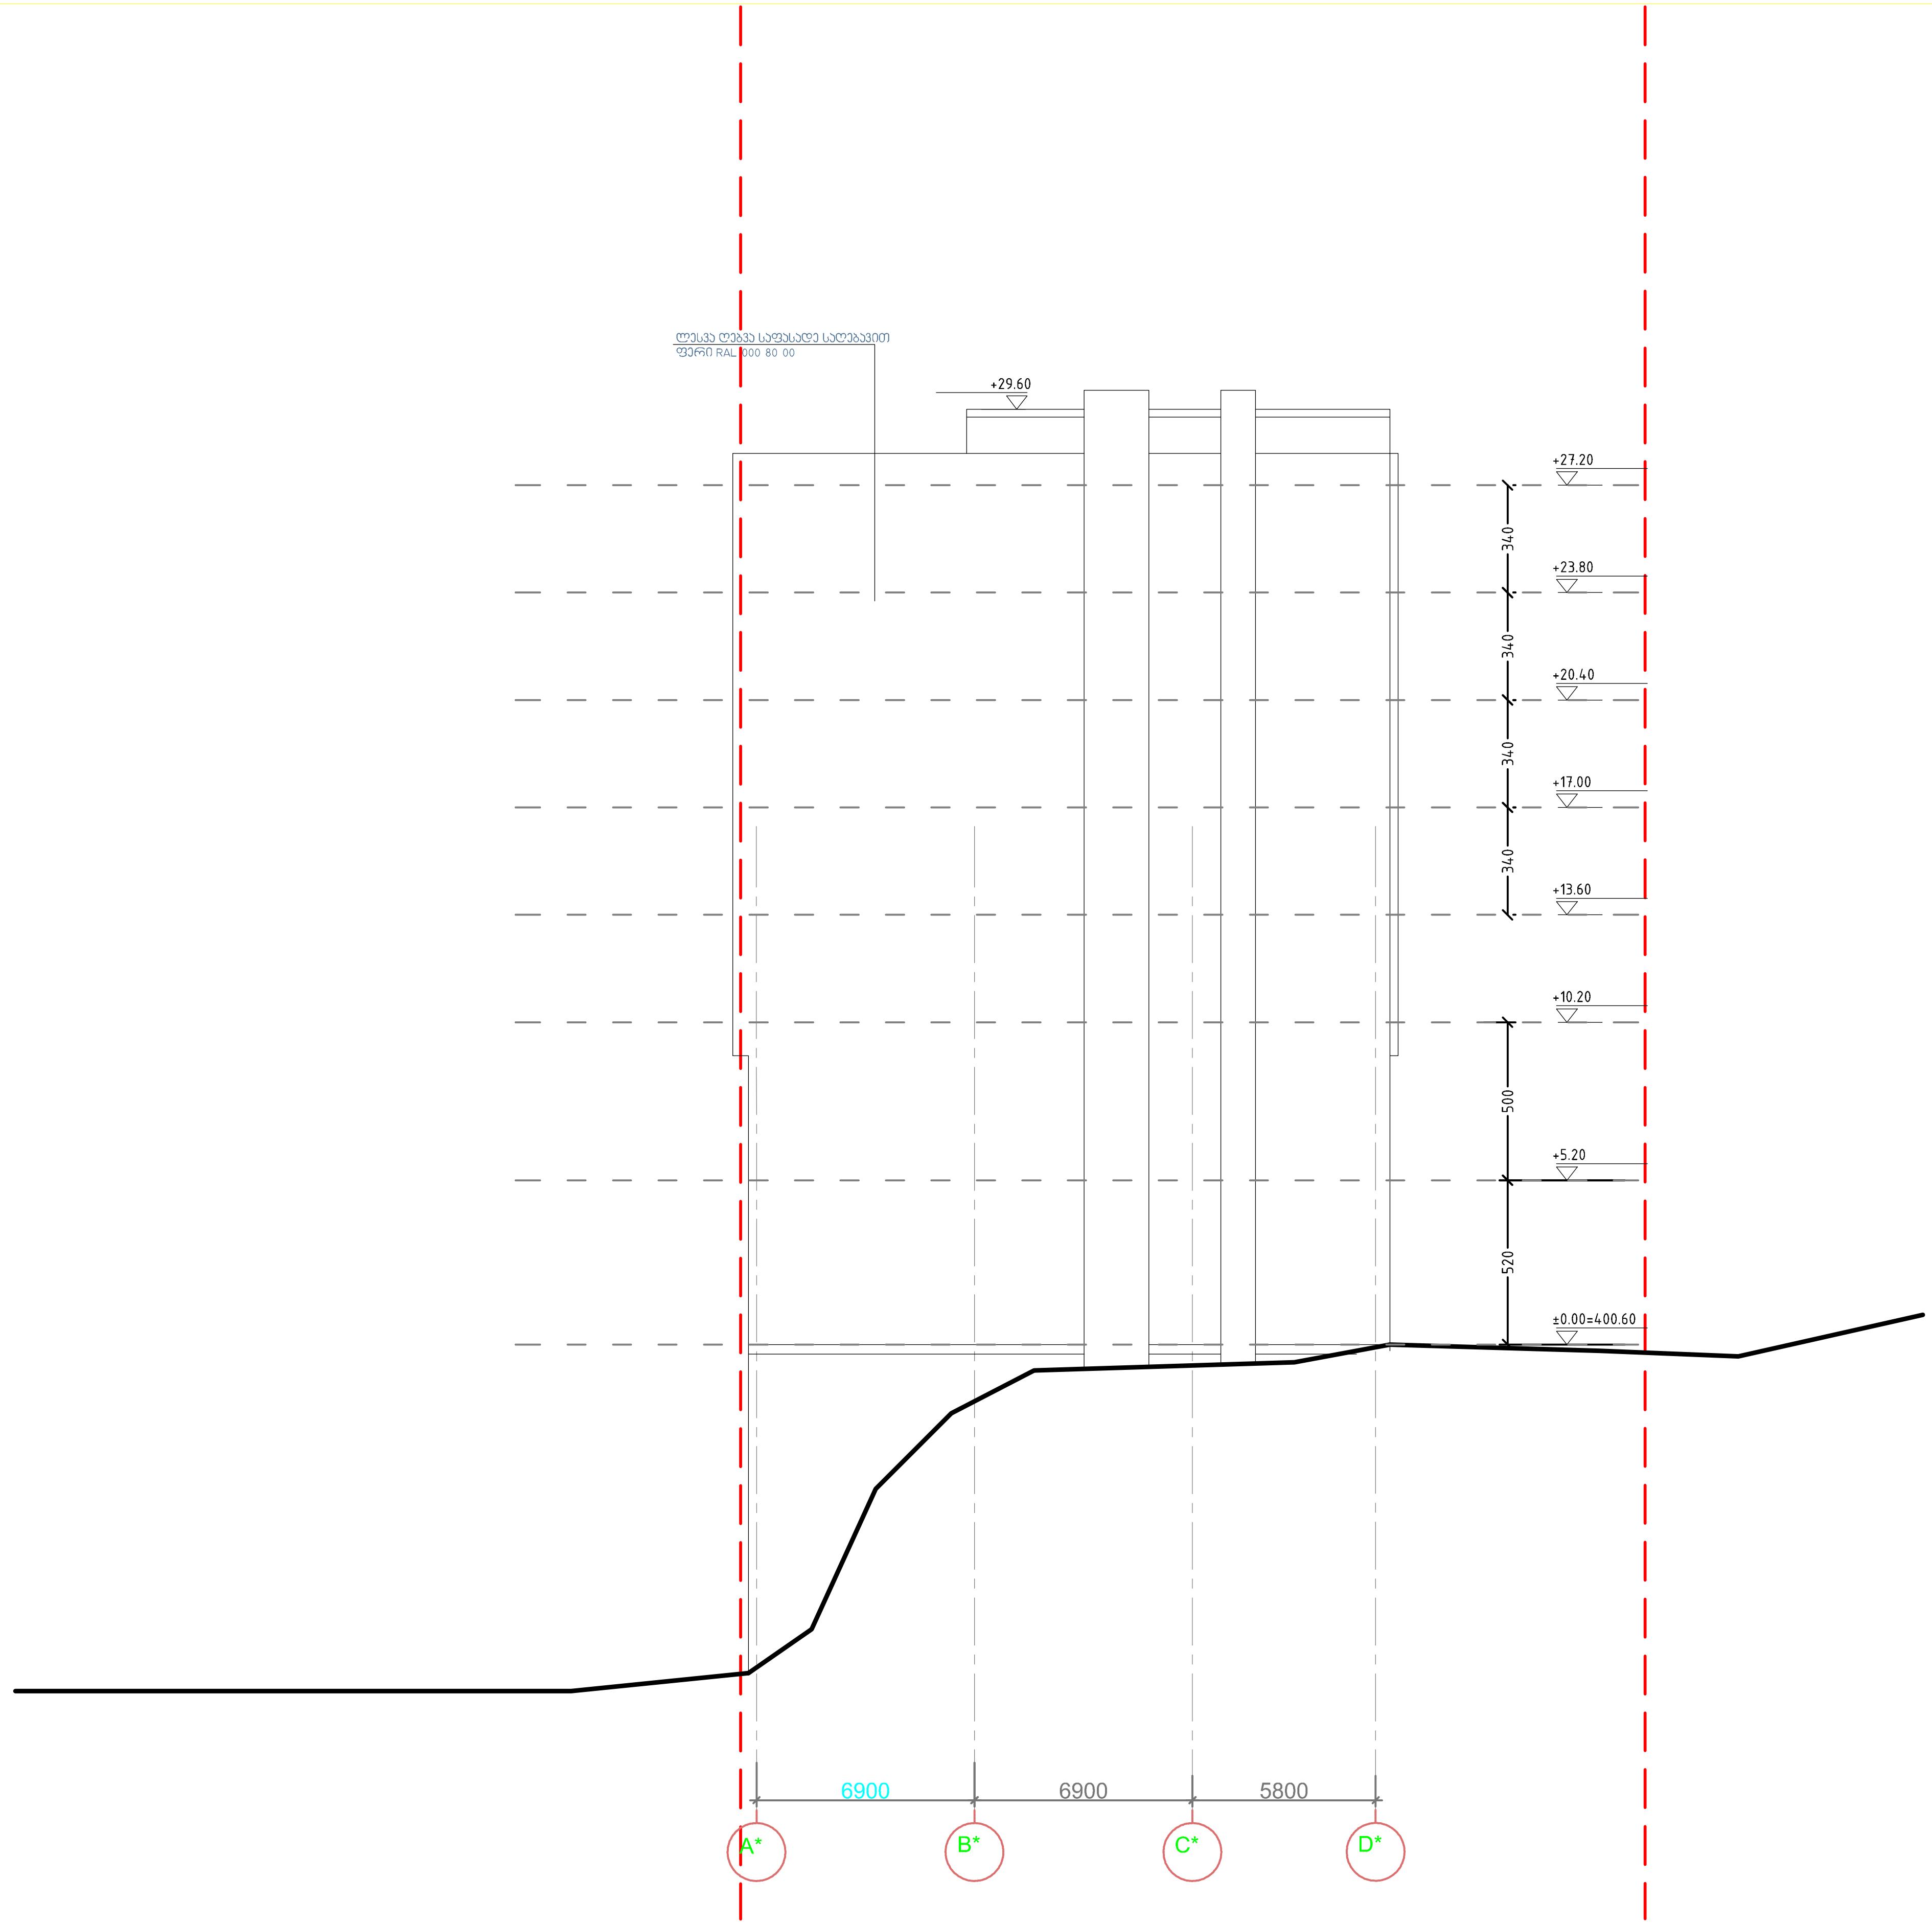

ფორმატი PAPER SIZE		პროექტის № PROJECT #
A-1		GRC/CCBG-N001

პირობითი აღნიშვნები LEGEND

შენიშვნები

1. ნახაზზე ზომები მოცემულია მილიმეტრებში;
2. ნახაზზე ყველა ცვლილება მშენებლობისას შეთანხმებული უნდა იყოს პროექტის ავტორთან;
3. ფურცლის კორექტირებით ავტომატურად უქმდება წინა ვარიანტი;

დამკვეთი CLIENT

პროექტი PROJECT

მისამართი ADDRESS

	NAME	
დირექტორი	გ. ჭუმბურიძე	
მთ. არქიტექტორი	გ. ჭუმბურიძე	
ავტორი	გ. ჭუმბურიძე	
	ბ. კალანდაძე	
მთ. კონსტრუქტორი	ს. პაპაშვილი	
დაამუშავა	ბ. კალანდაძე	

GRC Ltd
Digomi IV/18/48
Tbilisi, Georgia
T: 252 08 10
E mail: grc_studio@yahoo.com

არქიტექტურული ნაწილი
ARCHITECTURE

მასშტაბი SCALE	NTS	თარიღი DATE OF ISSUE	
ნახაზი DRWG.	კორექტირება REVISIONS		
	№	კორექტ. REV.	თარიღი DATE
ფასადი ღერძებში A*-D*	1		
	2		
	3		
	4		
	5		
	6		

სტადია STAGE	ინდექსი INDEX	ფურც. PAGES
მუშა პროექტი	A-101	