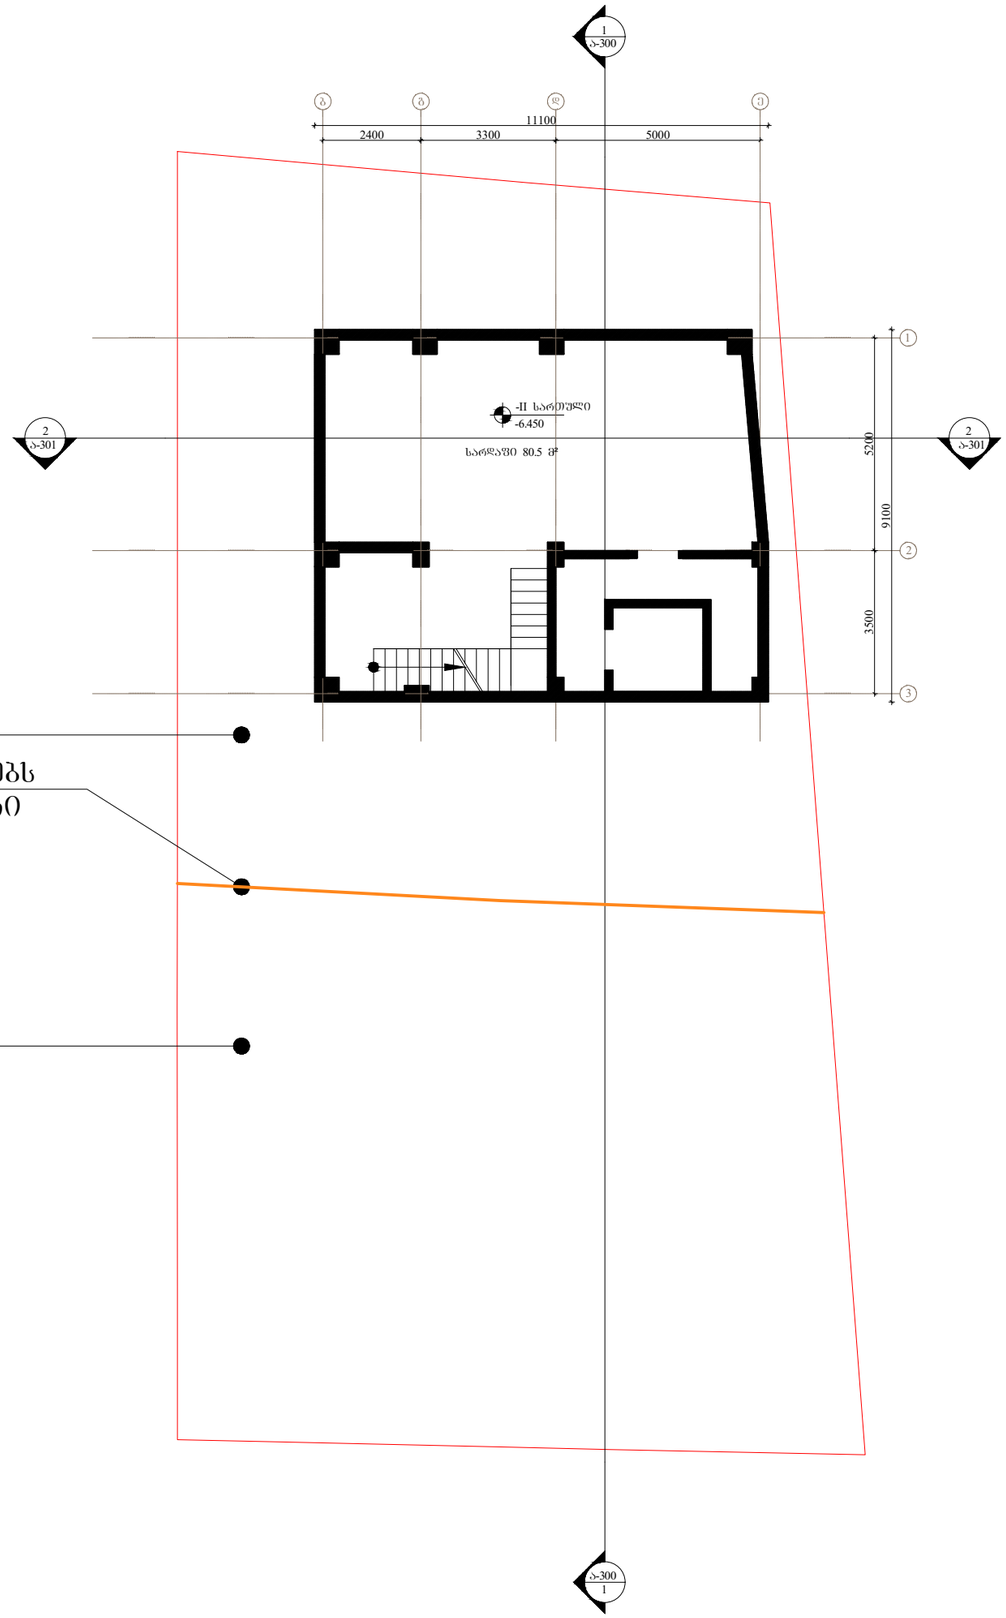

არქიტექტორი	ნ. ჩხაიძე

თარიღი	ნომერი	აღწერა

პროექტი

მრავალბინიანი საცხოვრებელი სახლი
გოგებაშვილი ქ. № 48

ნახაზი

-II სართულის გეგმა

მასშტაბი	ფორმატი	თარიღი
1:150	A3	21.01.2019

ფაილის ტიპი	DWG
პროექტის ნომერი	
ეტაპი	დეტალური პროექტი
შეცვლილი	ა-100

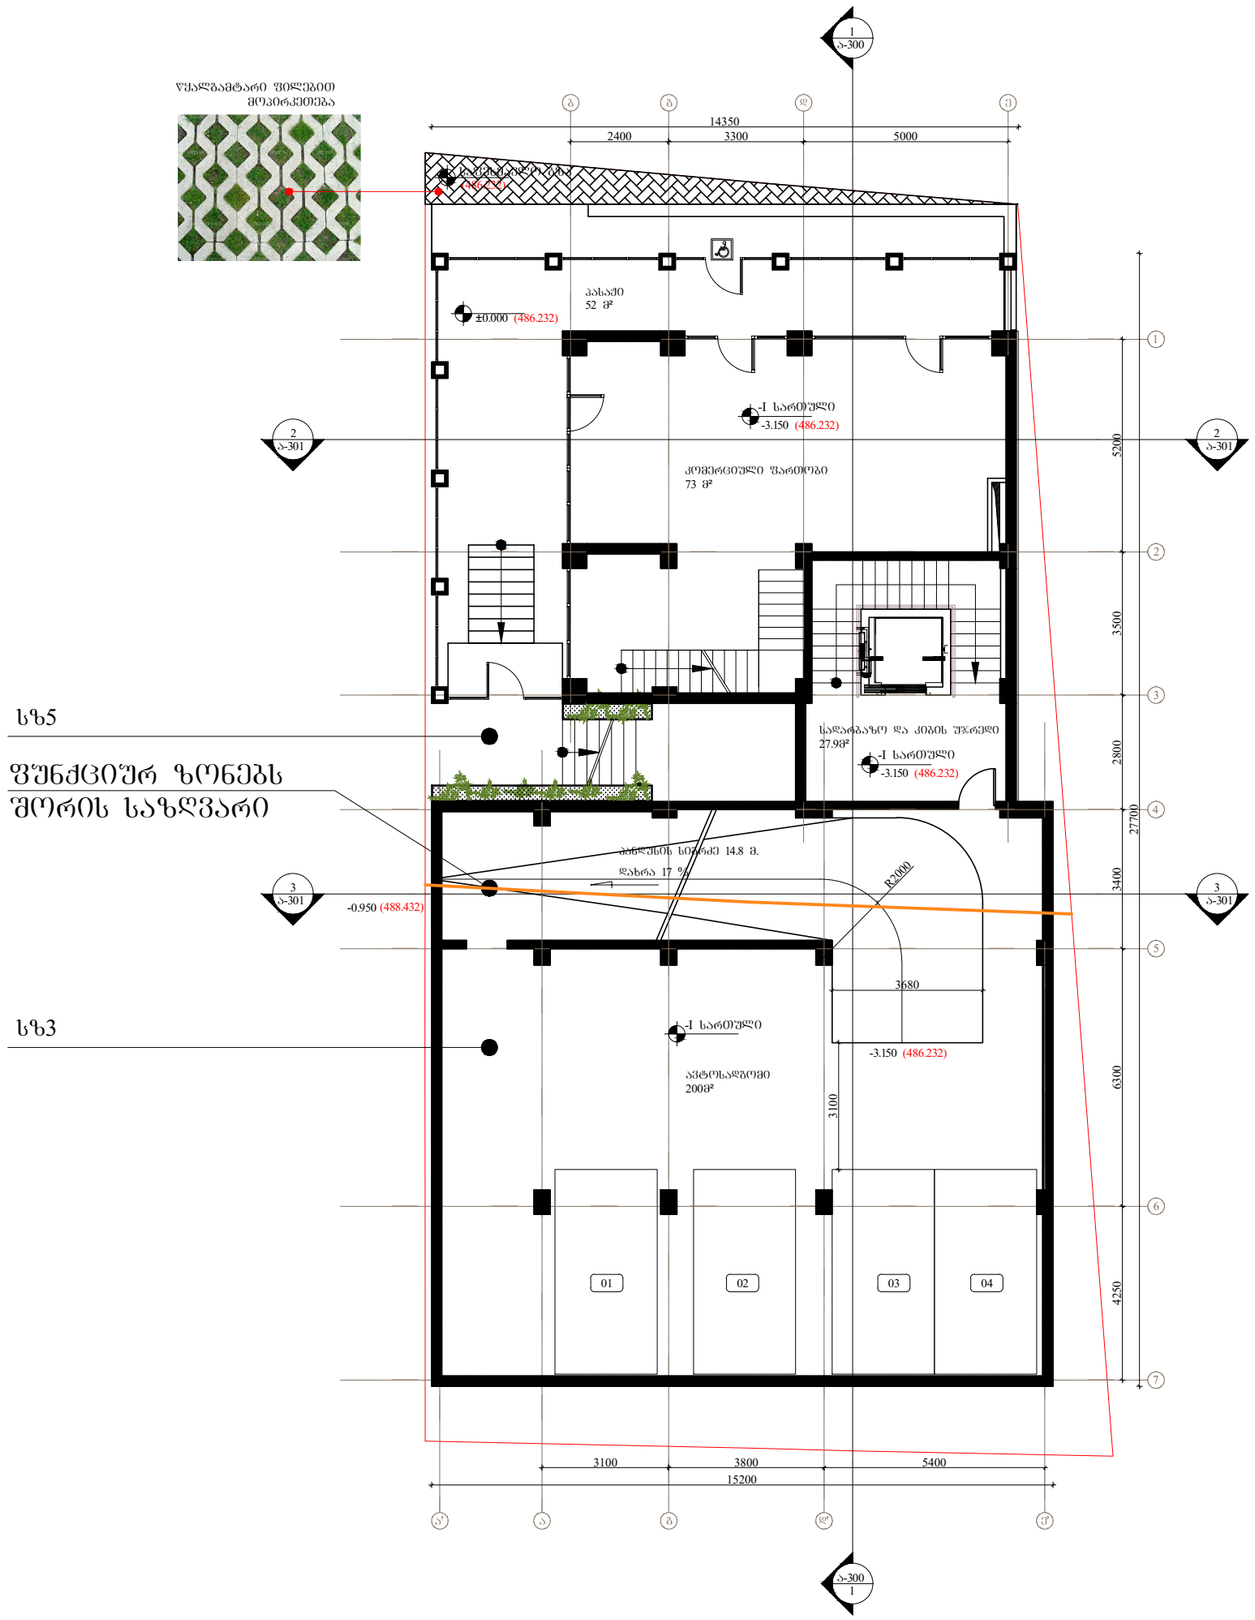

არქიტექტორი	ნ. ჩხაიძე

თარიღი	ნომერი	ცვლილება

პროექტი

მრავალბინიანი საცხოვრებელი სახლი
ბოგებაშვილი ქ. № 48

ნახაზი

-I სართულის გეგმა

მასშტაბი	ზომა	თარიღი
1:150	A3	21.01.2019
ფაილის სახე		DWG
პროექტის ნომერი		შეცვლილი
ეტაპი	დეტალური პროექტი	ა-101

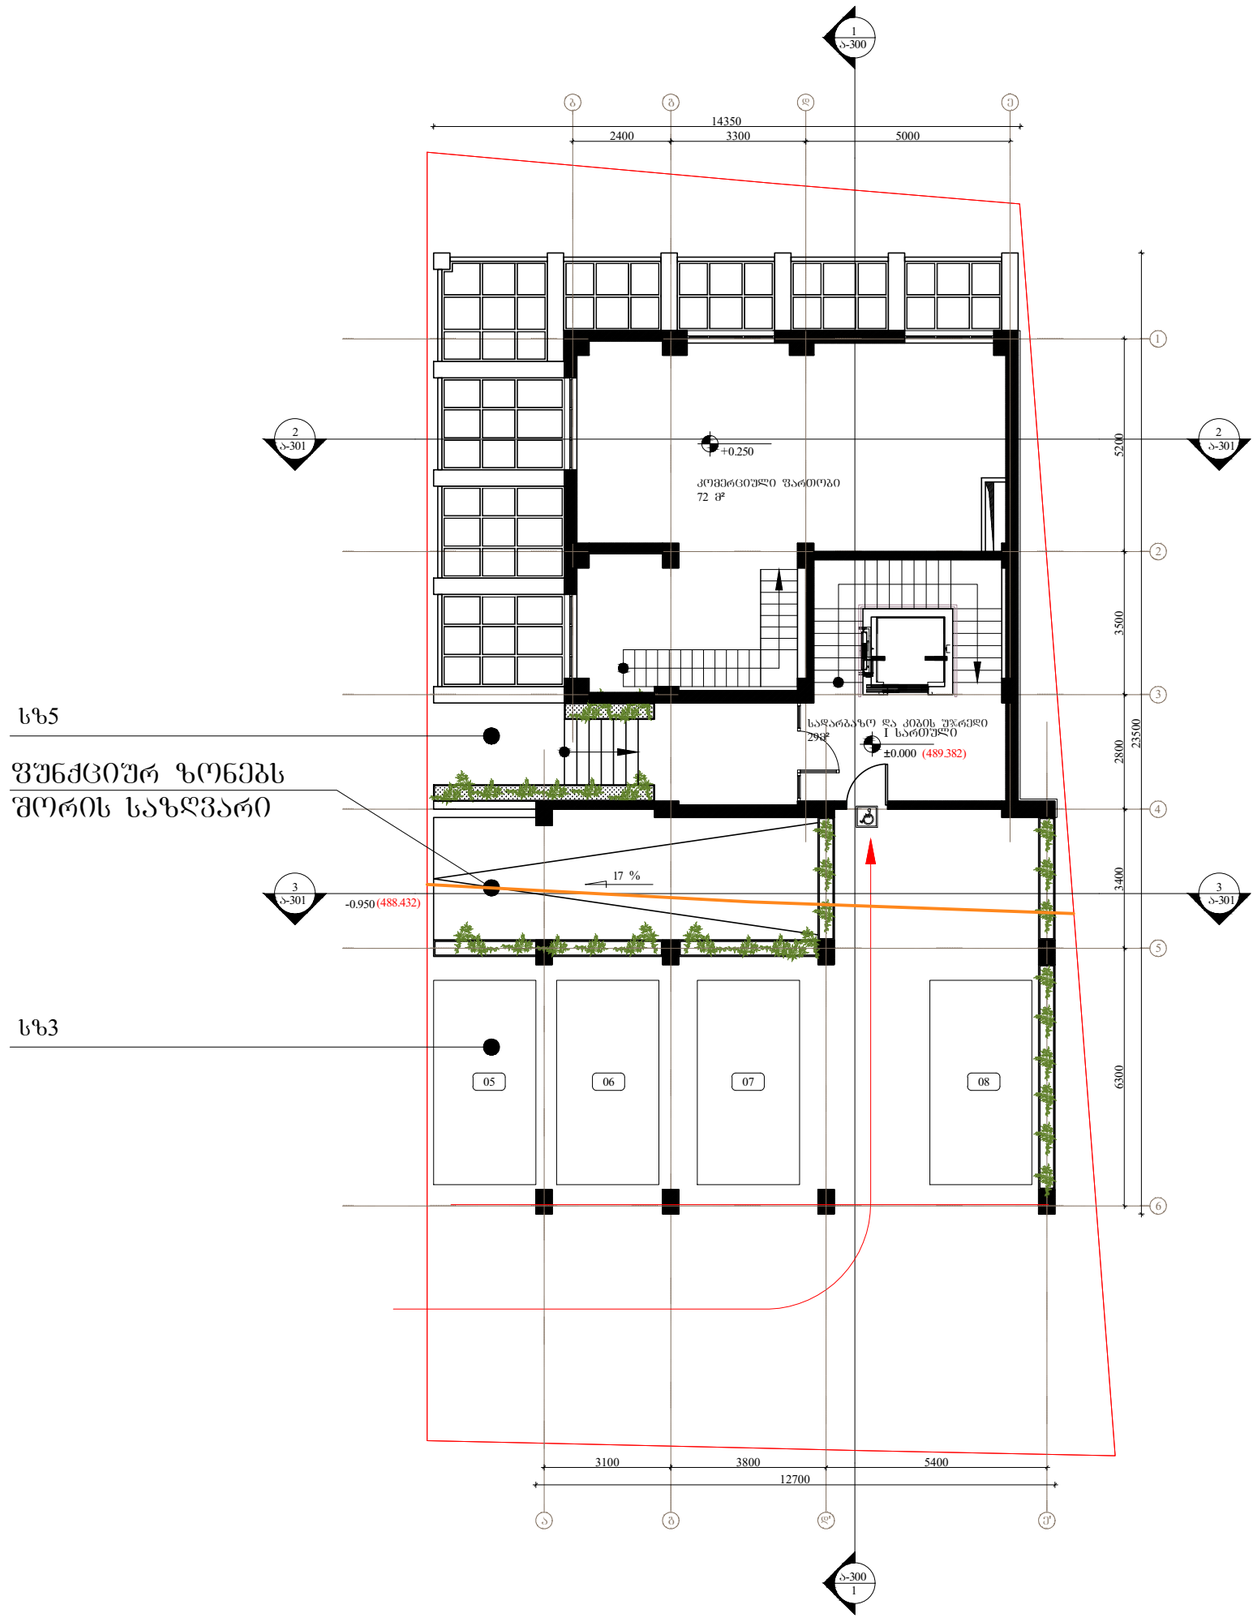

არქიტექტორი ნ. ნიკაძე

თარიღი	ნომერი	აღწერა

პროექტი

მრავალბინიანი საცხოვრებელი სახლი
გოგებაშვილი ქ. № 48

ნახაზი

I სართულის გეგმა

მასშტაბი	ფორმატი	თარიღი
1:150	A3	21.01.2019

ფაილის სქემა DWG

პროექტის ნომერი

ფაზა დეტალური პროექტი

ფურცელი ა-102

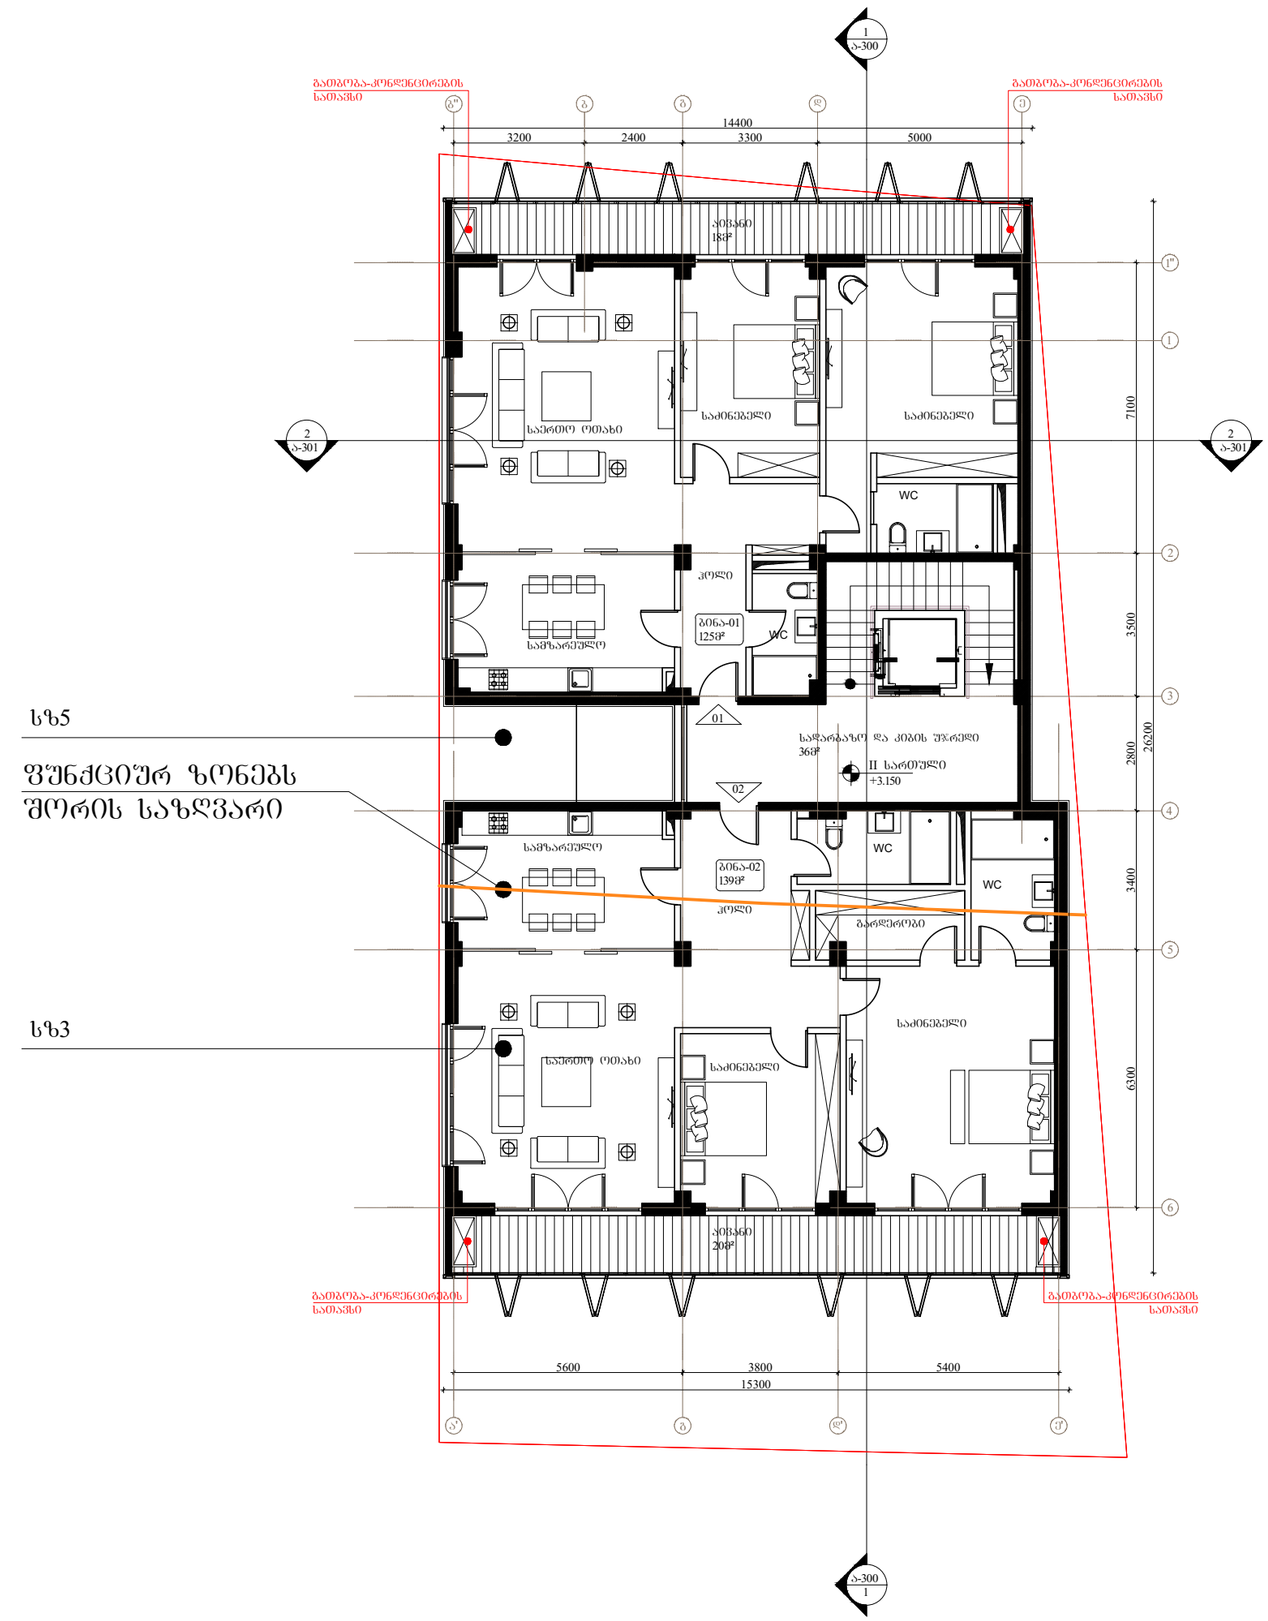

სზ5

შუნჭციშრ ზონებს შორის საზღვარი

სზ3

არქიტექტორი ნ. ჩხაიძე

თარიღი	ნომერი	აღწერა

პროექტი

მრავალბინიანი საცხოვრებელი სახლი
გოგებაშვილი ქ. № 48

ნახაზი

II სართულის გეგმა

მასშტაბი	ფორმატი	თარიღი
1:150	A3	21.01.2019

ფაილის ტიპი: DWG

პროექტის ნომერი

ეტაპი: დეტალური პროექტი

შეკვეთა: ა-103

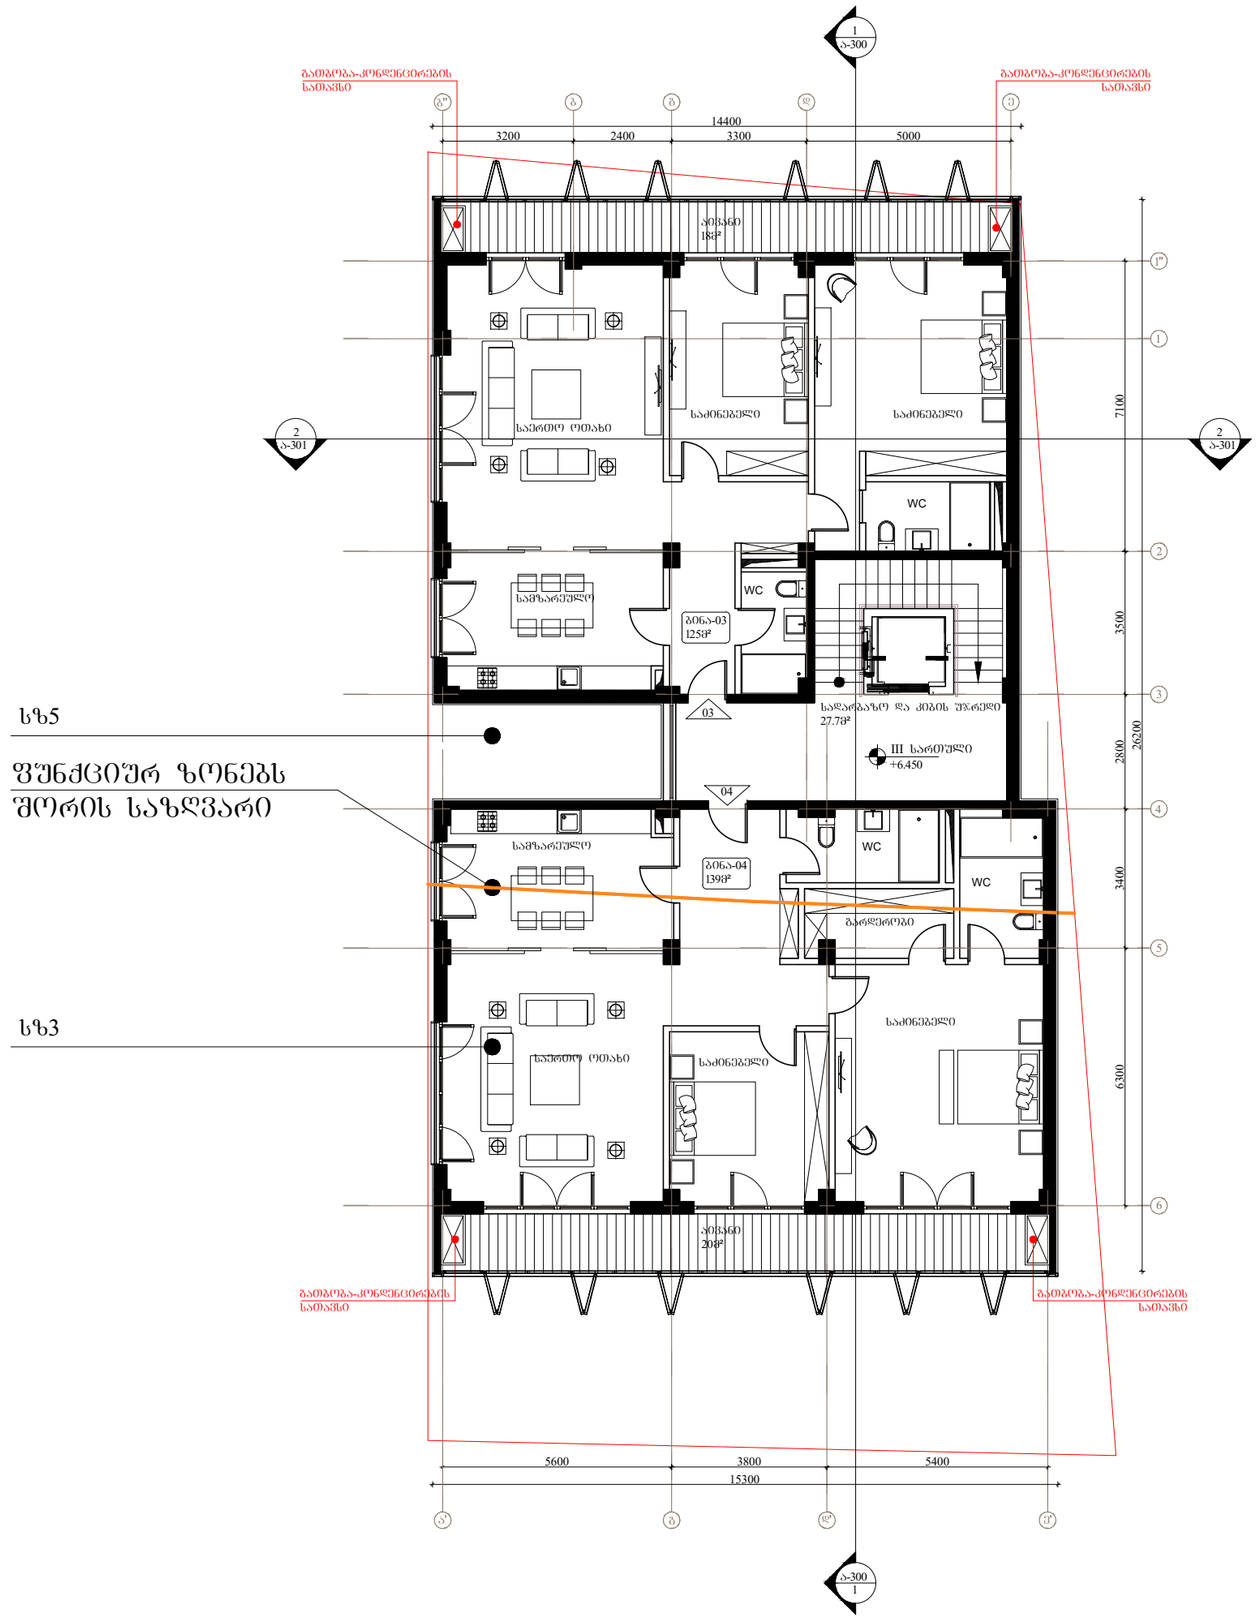

სზ5

შუნძციშრ ზონებს შორის საზღვარი

სზ3

არქიტექტორი	ნ. ჩხაიძე

თარიღი	ნომერი	აღწერა

პროექტი

მრავალბინიანი საცხოვრებელი სახლი ბოგებაშვილი ქ. № 48

ნახაზი

III სართულის გეგმა

მასშტაბი	ფორმატი	თარიღი
1:150	A3	21.01.2019

ფაილის სახე.	DWG
პროექტის ნომერი	შუნძციშრ
ეტაპი დეტალური პროექტი	ა-104

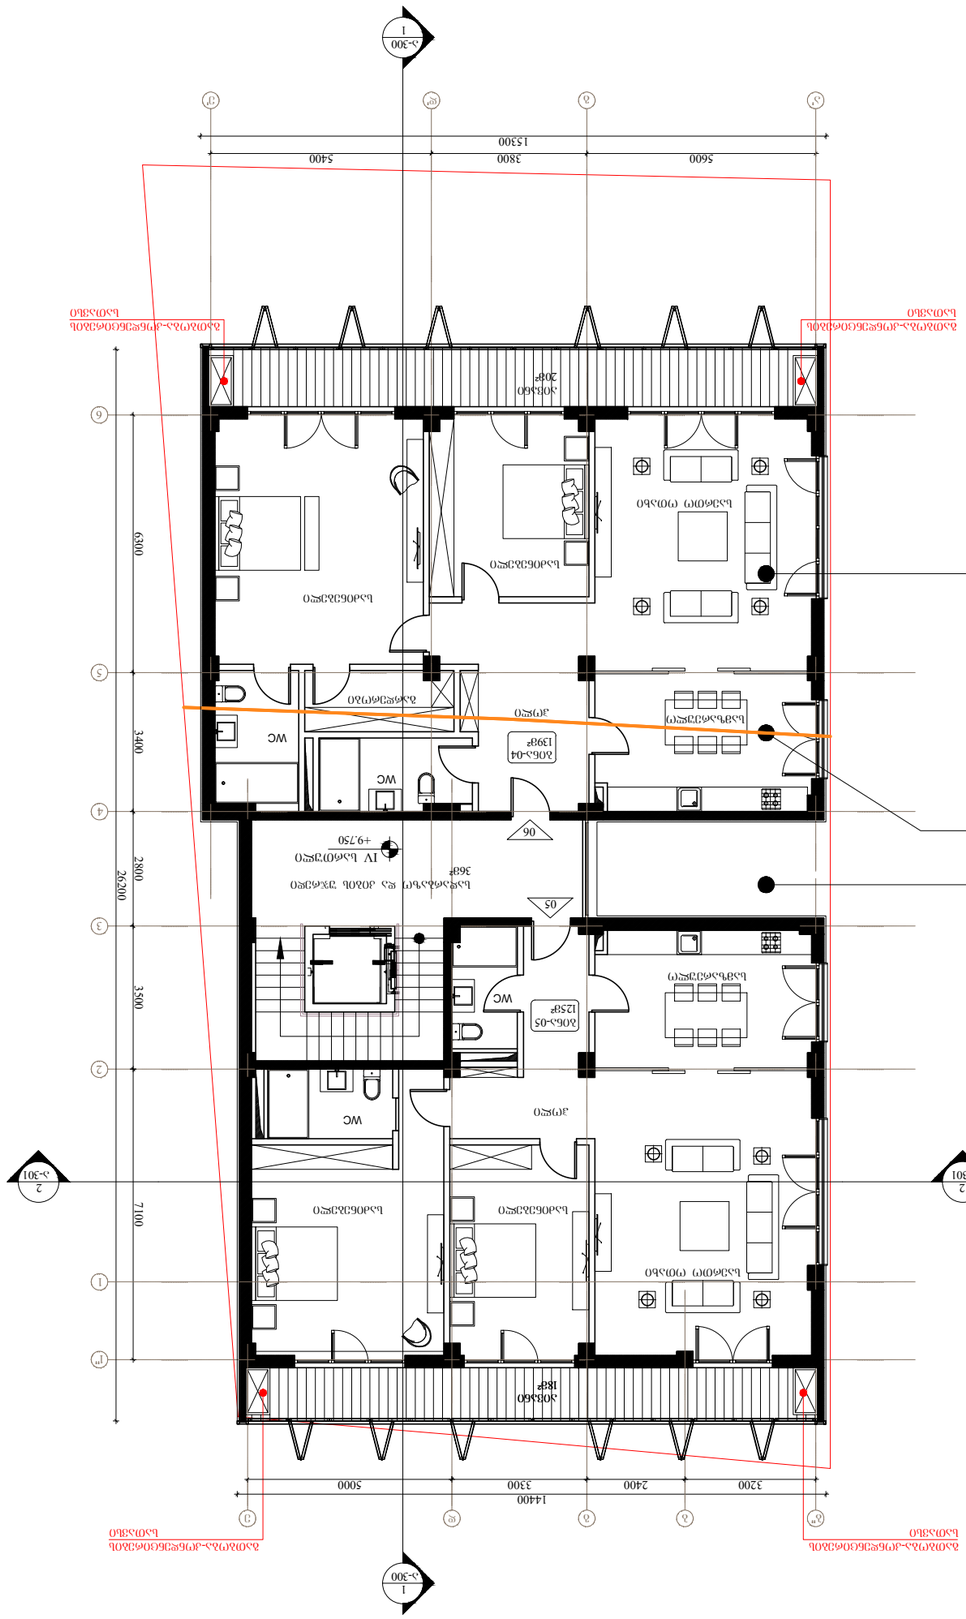
1
Ა-300
1
Ა-300
2
Ა-301
2
Ა-301
1
2
3
4
5
6
7
5600
3800
5400
15300
1440
3200
2400
3300
5000
26200
6300
3400
2800
3500
7100
06
05
IV სართ. +9,750
WC
WC
WC
WC
სველი წერტილი
სველი წერტილი
სველი წერტილი


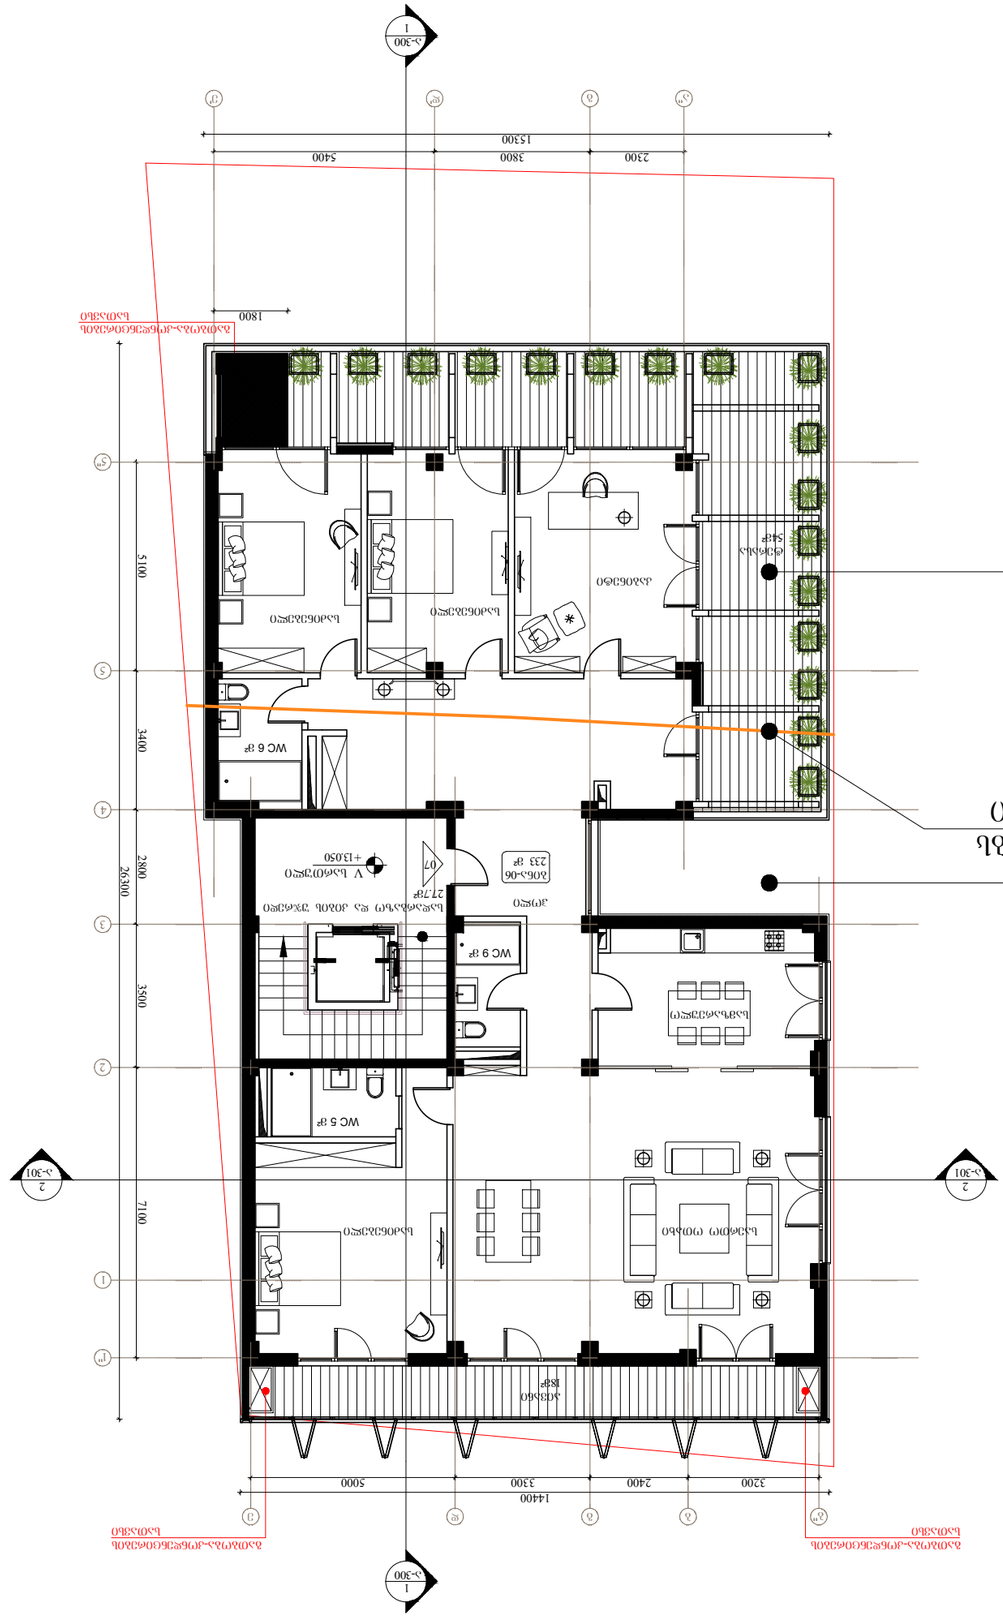
1-300
1
1-301
2
2-301
2
2-300
1
1800
5100
3400
2800
3500
7100
1300
2300
3800
5400
15300
3200
2400
3300
5000
14400
+13.050
+13.050
27.7м²
07
WC 6 м²
WC 9 м²
WC 5 м²
233 м²



არქიტექტორი ნ. ჩხაიძე

თარიღი	ნომერი	აღწერა

პროექტი

მრავალბინიანი საცხოვრებელი სახლი
გოგებაშვილი ქ. № 48

ნახაზი

VI სართულის გეგმა

მასშტაბი	ფორმატი	თარიღი
1:150	A3	21.01.2019

ფაილის სახე: DWG

პროექტის ნომერი

ეტაპი: დეტალური პროექტი

ფურცელი: ა-107

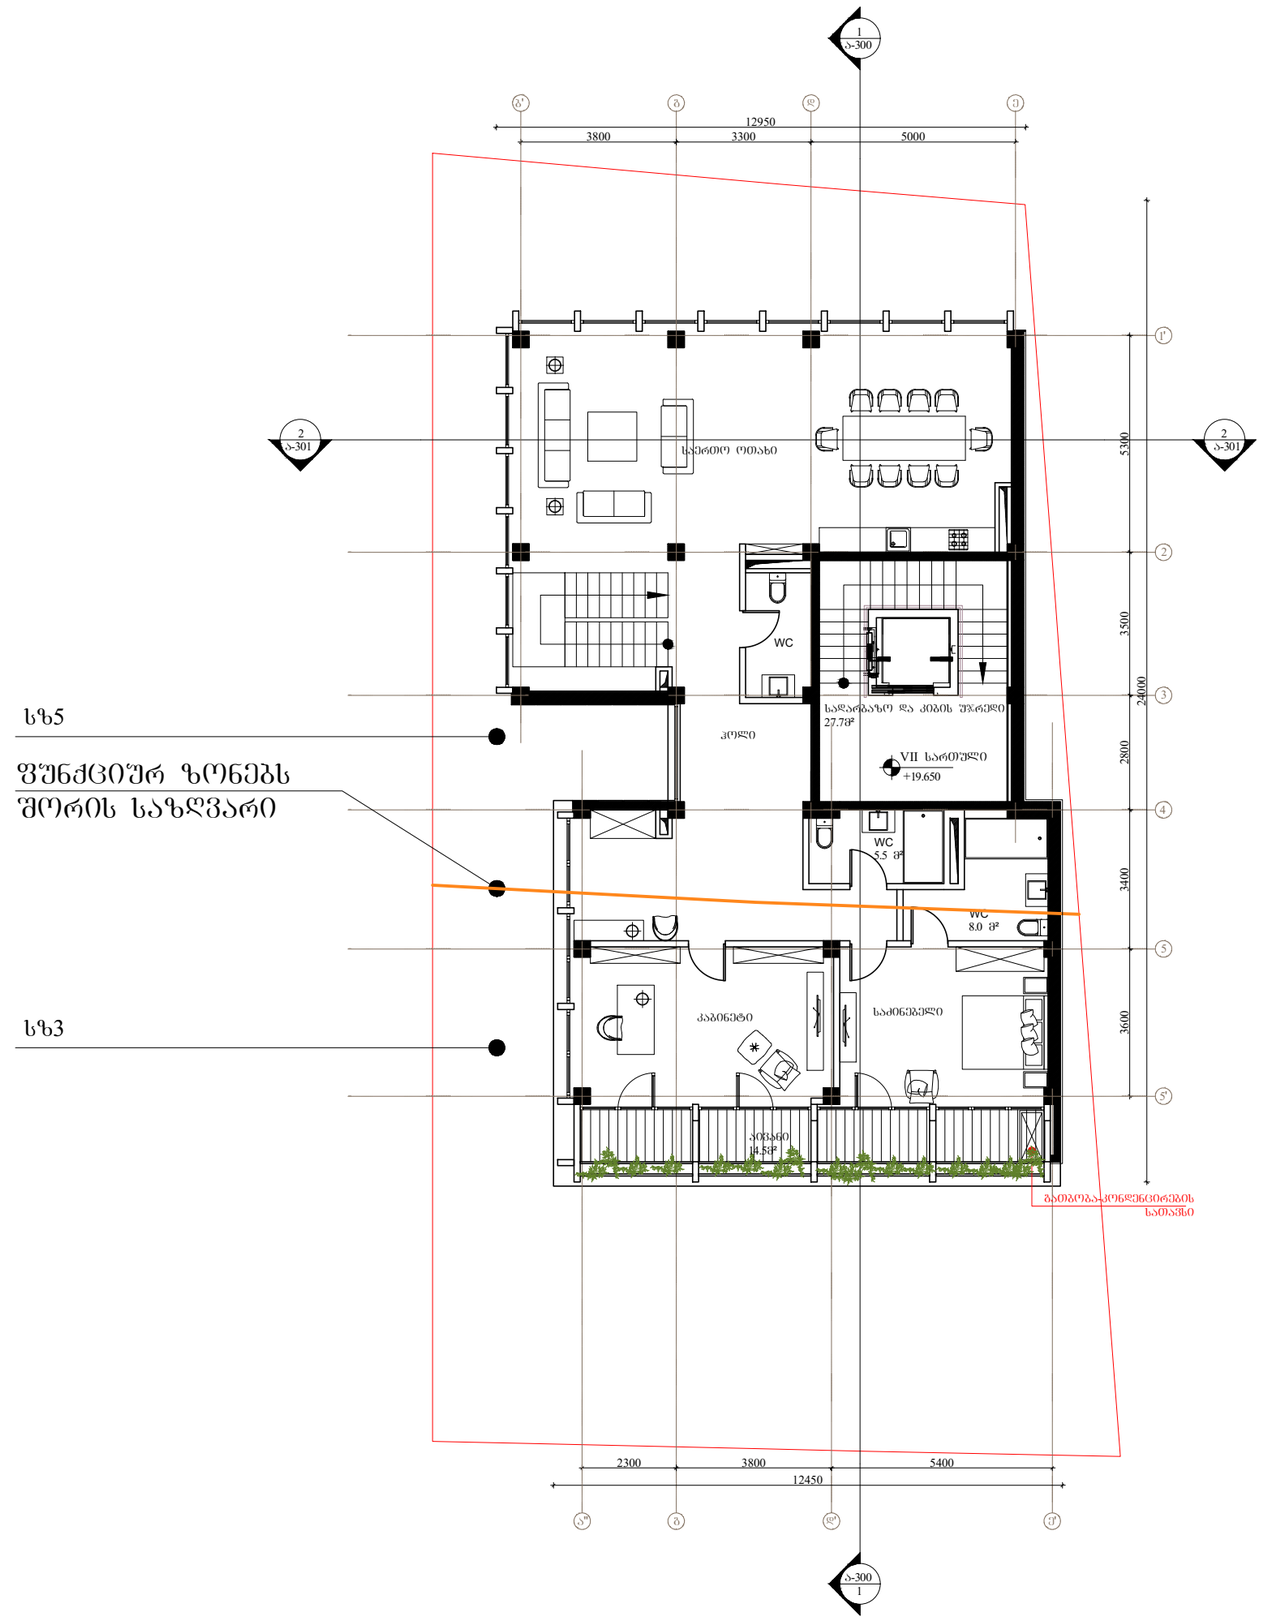

არქიტექტორი	ნ. ჩხაიძე

თარიღი	ნომერი	აღწერა

პროექტი

მრავალბინიანი საცხოვრებელი სახლი
ბოგებაშვილი ქ. № 48

ნახაზი

VII სართულის გეგმა

მასშტაბი	ზომატი	თარიღი
1:150	A3	21.01.2019
ფაილის სკეც.		DWG
პროექტის ნომერი		შეცვლილი
ეტაპი	დეტალური პროექტი	ა-108

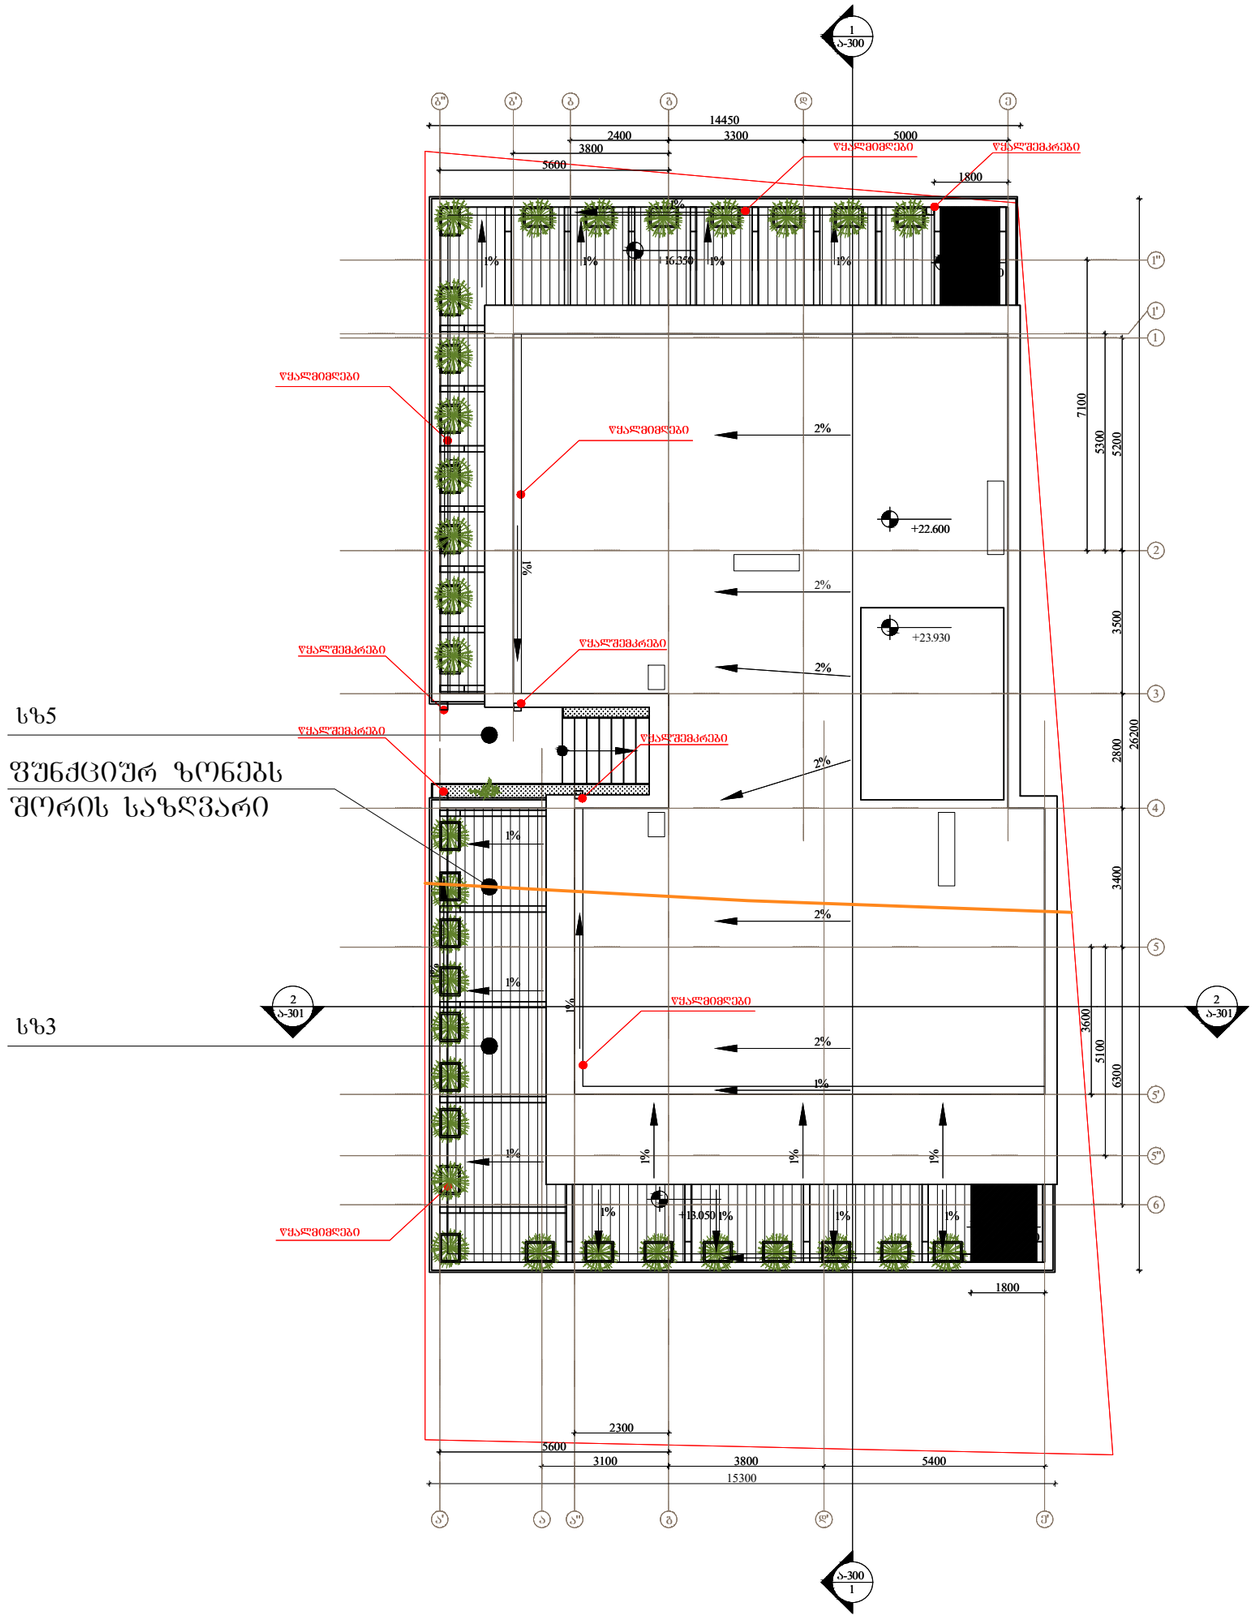

სზ5

სზ3



