ტოპოგრაფიული გეგმა

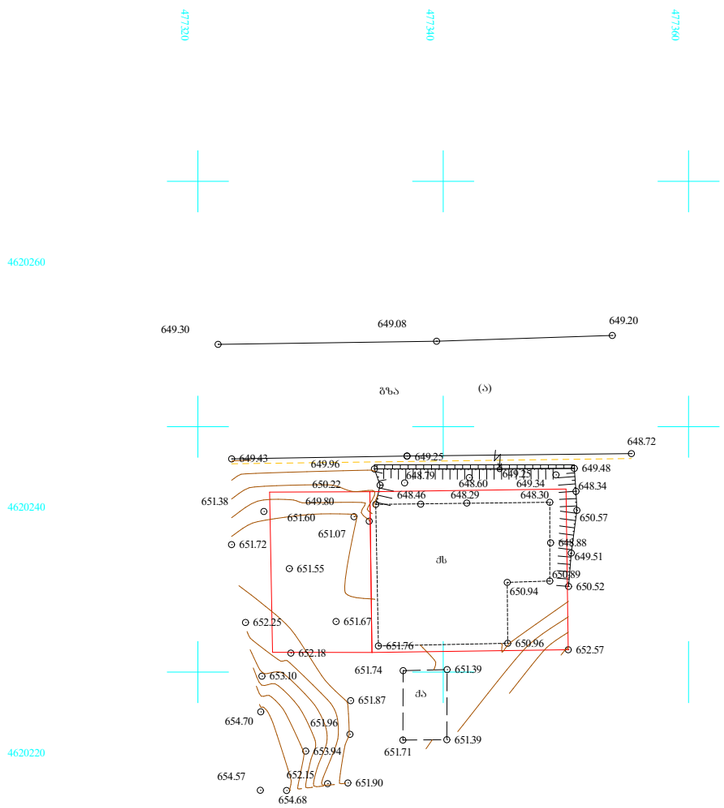

გ ე ნ გ ე გ მ ა
მ 1:500

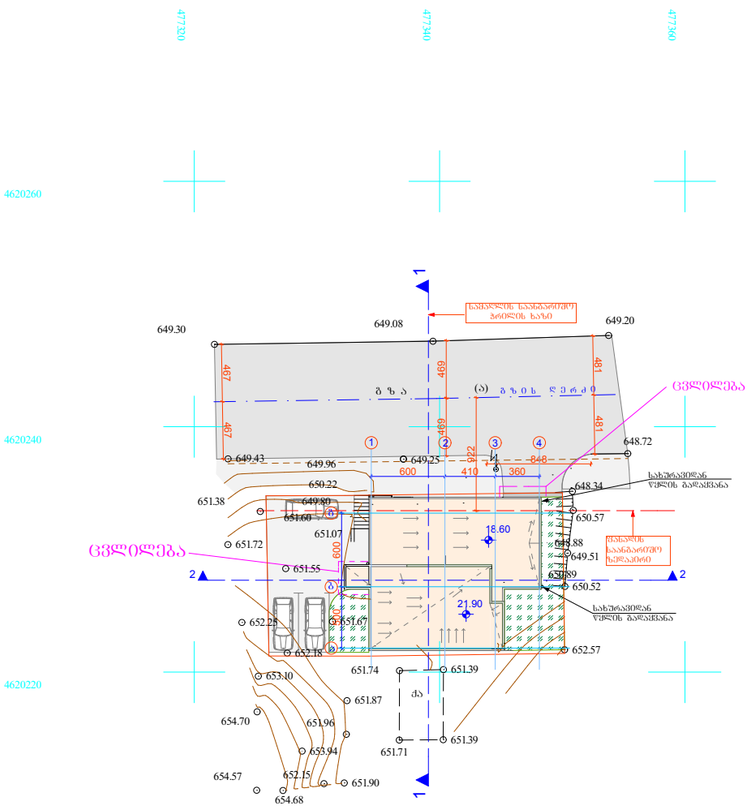

ფორმატი	თებერვალი 2015 წ.	ფაილის სახელი
	დაკვეთა №	

პირობითი ნიშნები:

შენიშვნები:

დამკვეთი: შპს "ვექტორ"

მისამართი ნუცუბიძის ფერდობი IV მკრ.

მრავალბინიანი
საცხოვრებელი სახლი

ცვლილების ნომერი	აღწერა	ხელმოწერა	თარიღი
მთ/არქიტექტორი	ვ.დემეტრაძე		
დაამოწმა	ვ.დემეტრაძე		

ნუცუბიძის კვ. III-I-15-59

ი/მ "ვლადიმერ დემეტრაძე" არქიტექტორ დემეტრაძის სტუდია

mob.599 539 019.
e-mail :
dimademetradze@mail.ru
capiteli@ymail.com

მასშტაბი		არქიტექტურული ნაწილი
თარიღი		გ ე ნ გ ე გ მ ა

სტადია	შეკვეთილი	შეკვეთების
	შ-	შ-

ჭ რ ი ლ ი 1-1

ს ი მ ა ღ ლ ი ს ს ა ა ნ გ ა რ ი შ ო ს ქ ე მ ა

L=9.22 m ; Y=0.4

H = L : Y = 23.05 m.

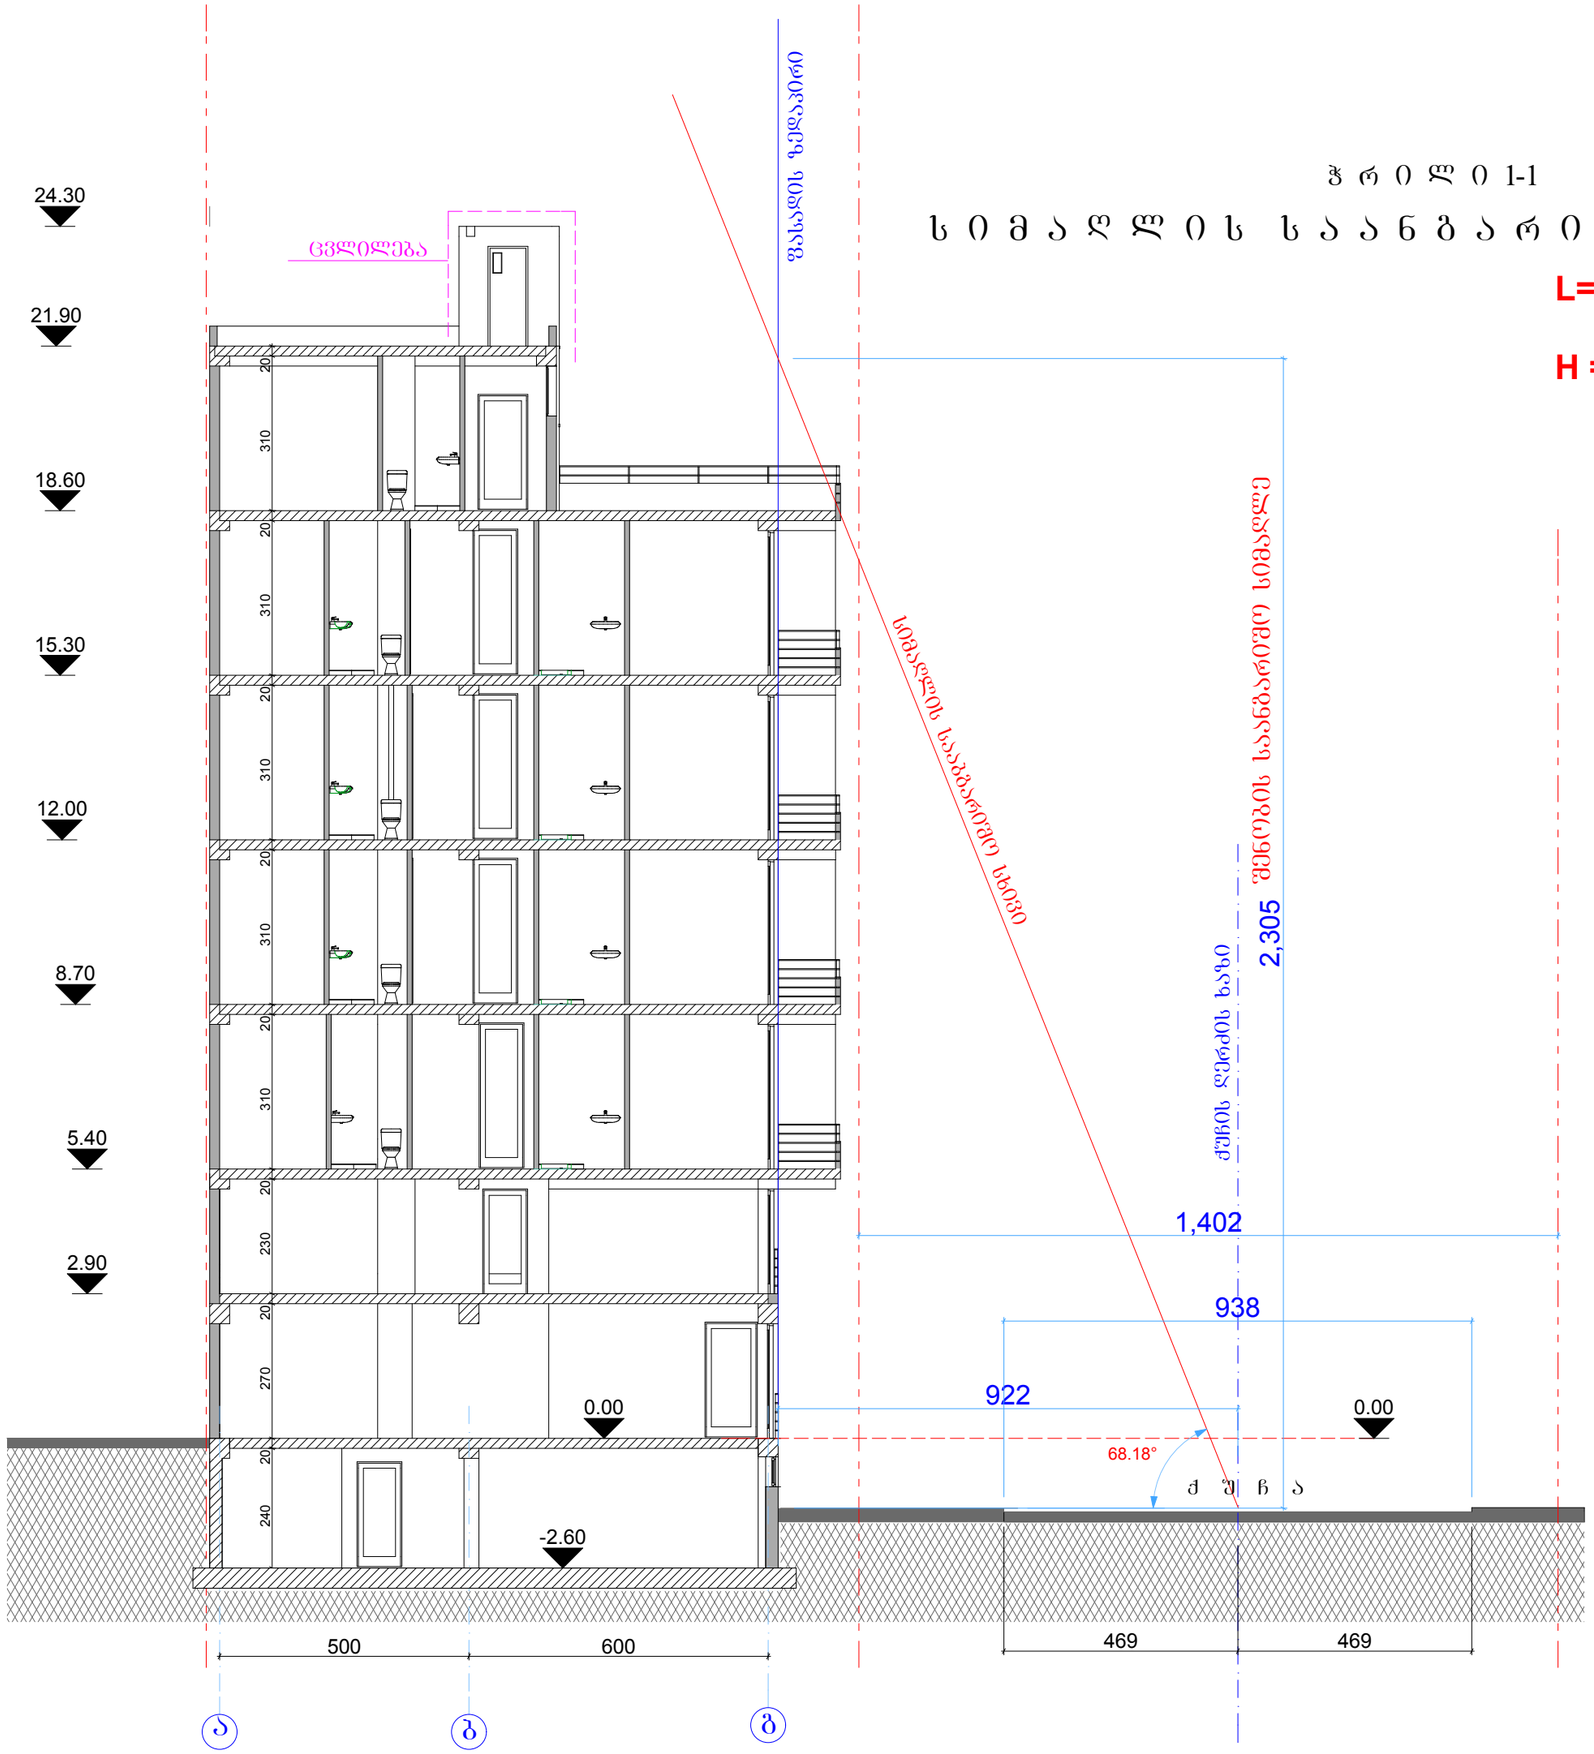

შეცვლა	
ფასადის №	

პროექტის ნაწილები:

ექსპლიკაცია

შენიშვნები:

ნუცუბიძის ფერდობი IV მკრ.

მრავალბინიანი საცხოვრებელი სახლი

პროექტის კორექტორი

არქიტექტურული ნაწილი

სტატუსი	გვარი	ხელმოწერა	თარიღი
მთ.არქიტექტორი	ლეკიტარაძე		
დაამოწმა	ლეკიტარაძე		

ნუცუბიძის კვ. III-I-15-59

შპს "ფლაიდეზ ლეკიტარაძე" არქიტექტორ ლეკიტარაძის სტუდია

mob.599 539 019.
e-mail :
dimademetradze@mail.ru
capiteli@ymail.com

მასშტაბი	1:100	არქიტექტურული ნაწილი
თარიღი		ჭრილი 1-1 და სიმაღლის საანგარიშო სქემა /შეთანხმებული/
სტადია	შეთანხმება	შეთანხმება
	ფ-	ფ-