





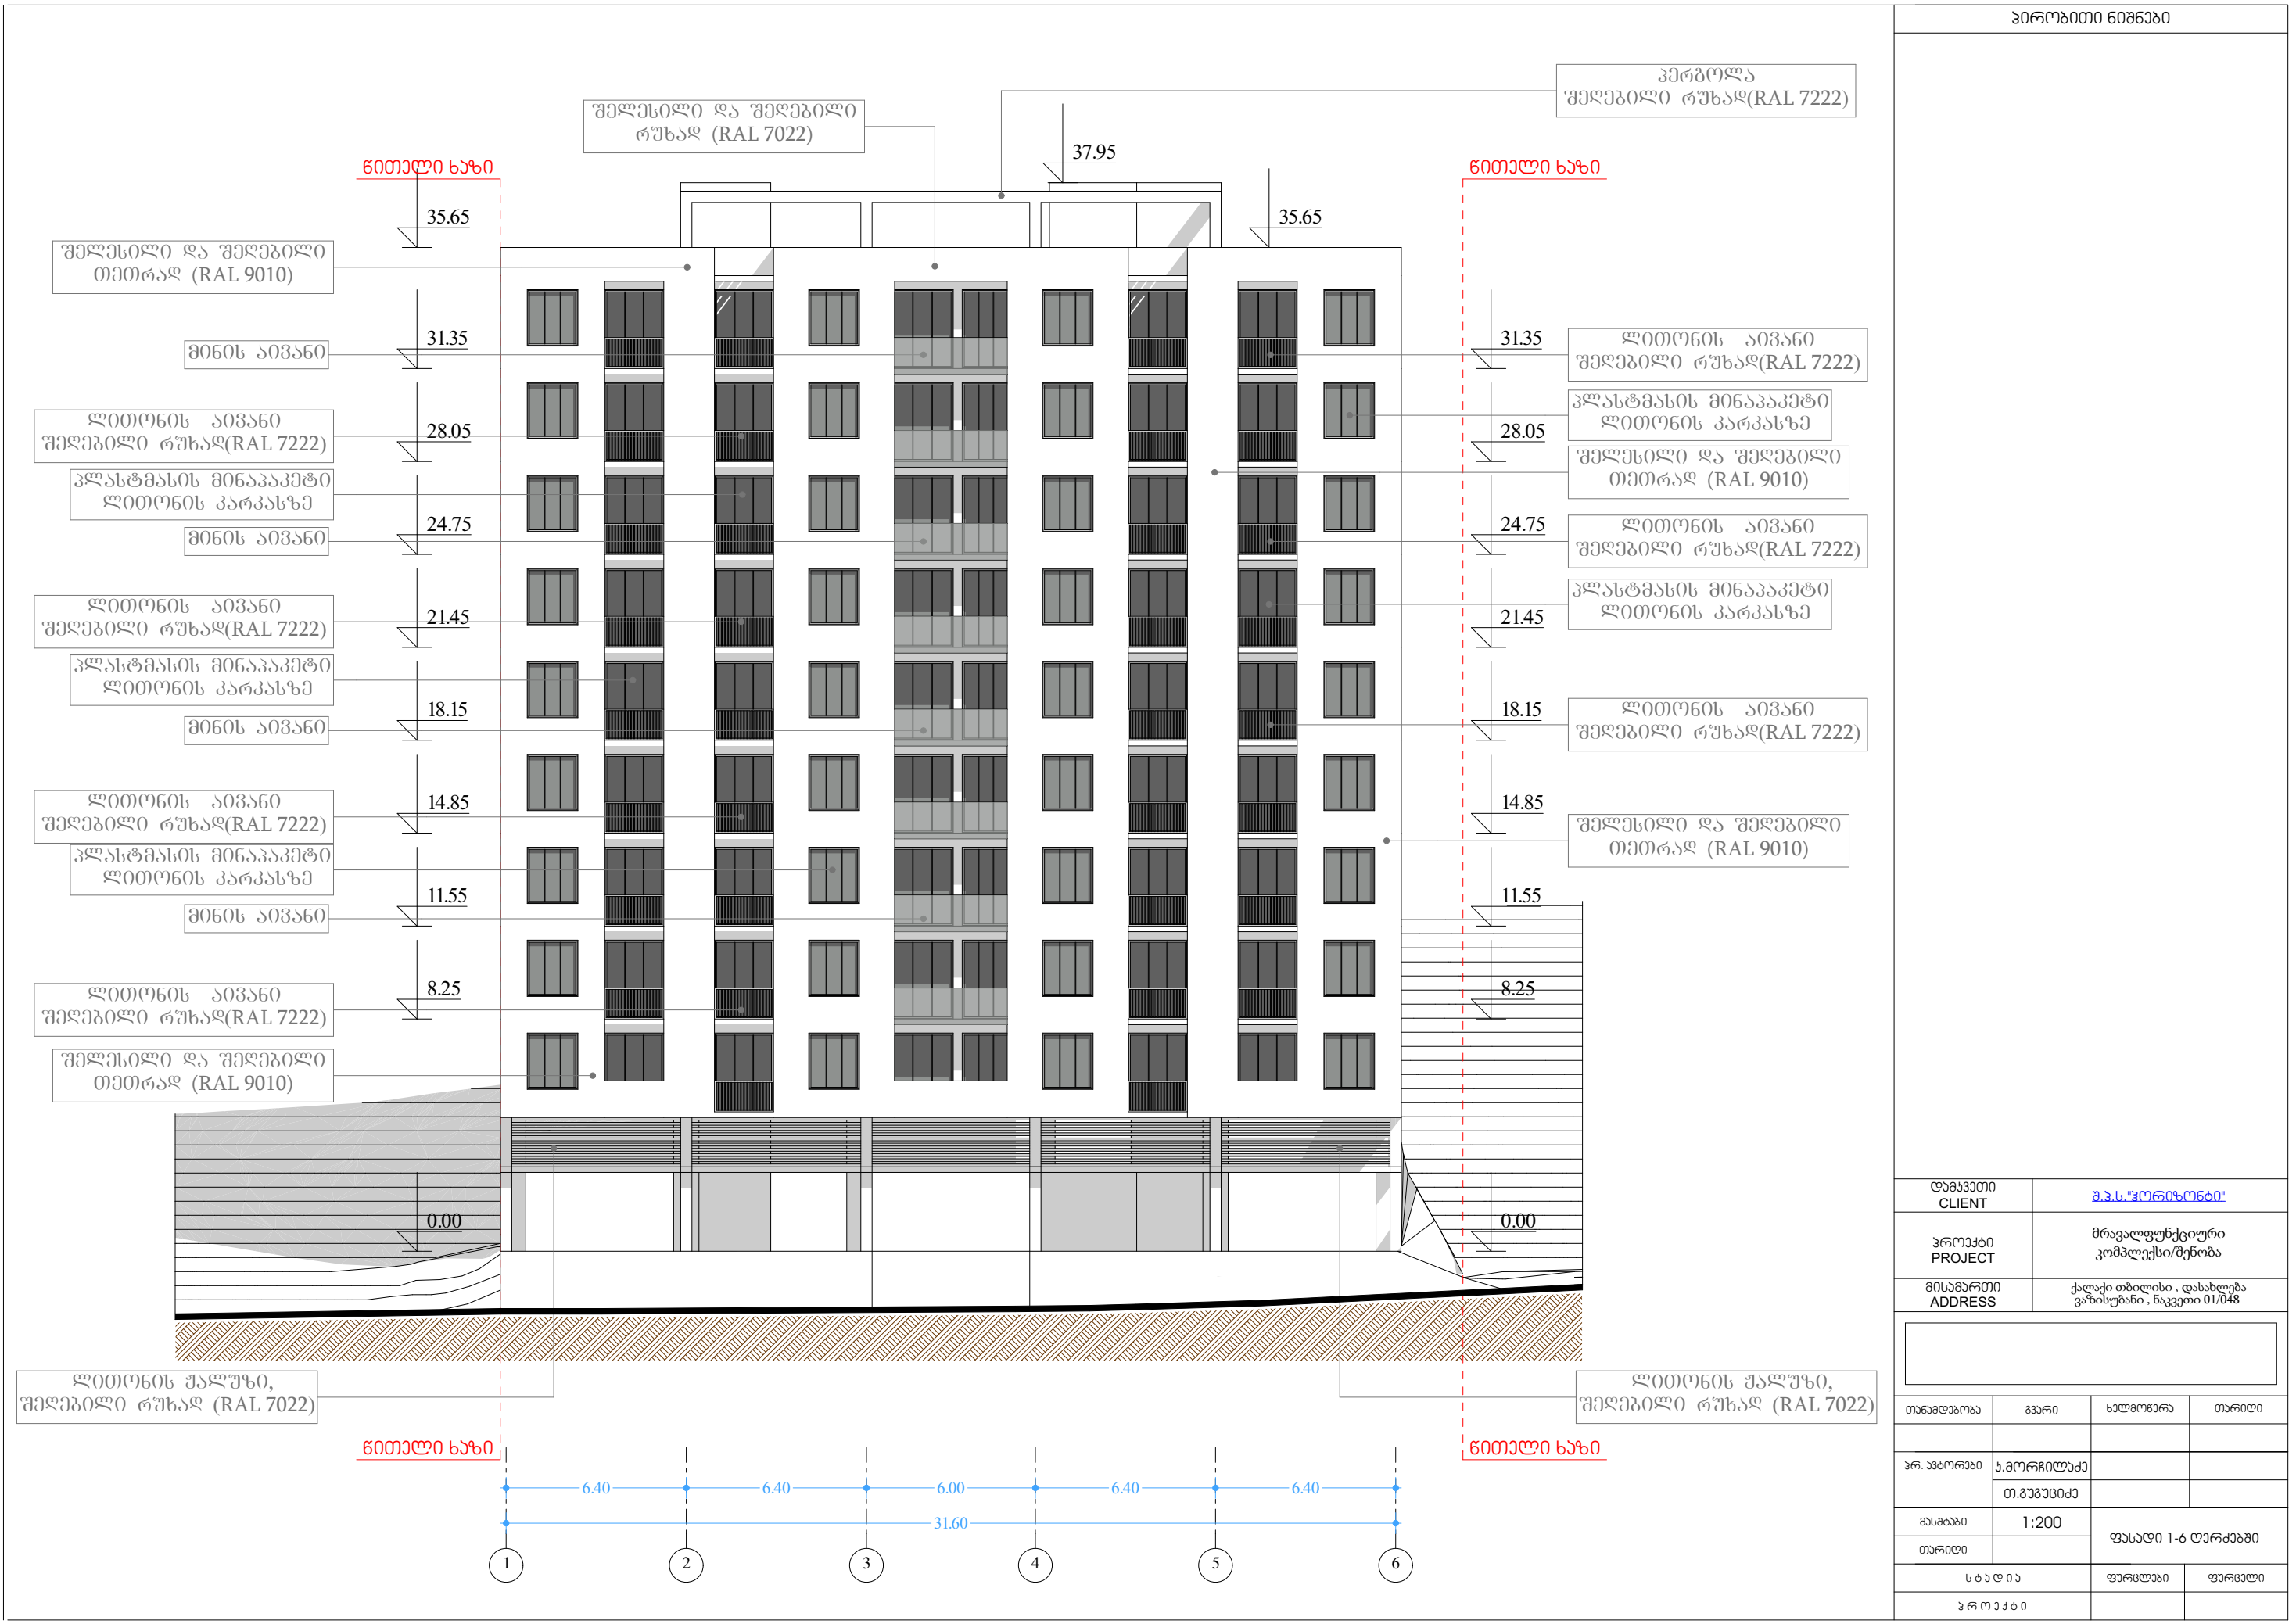

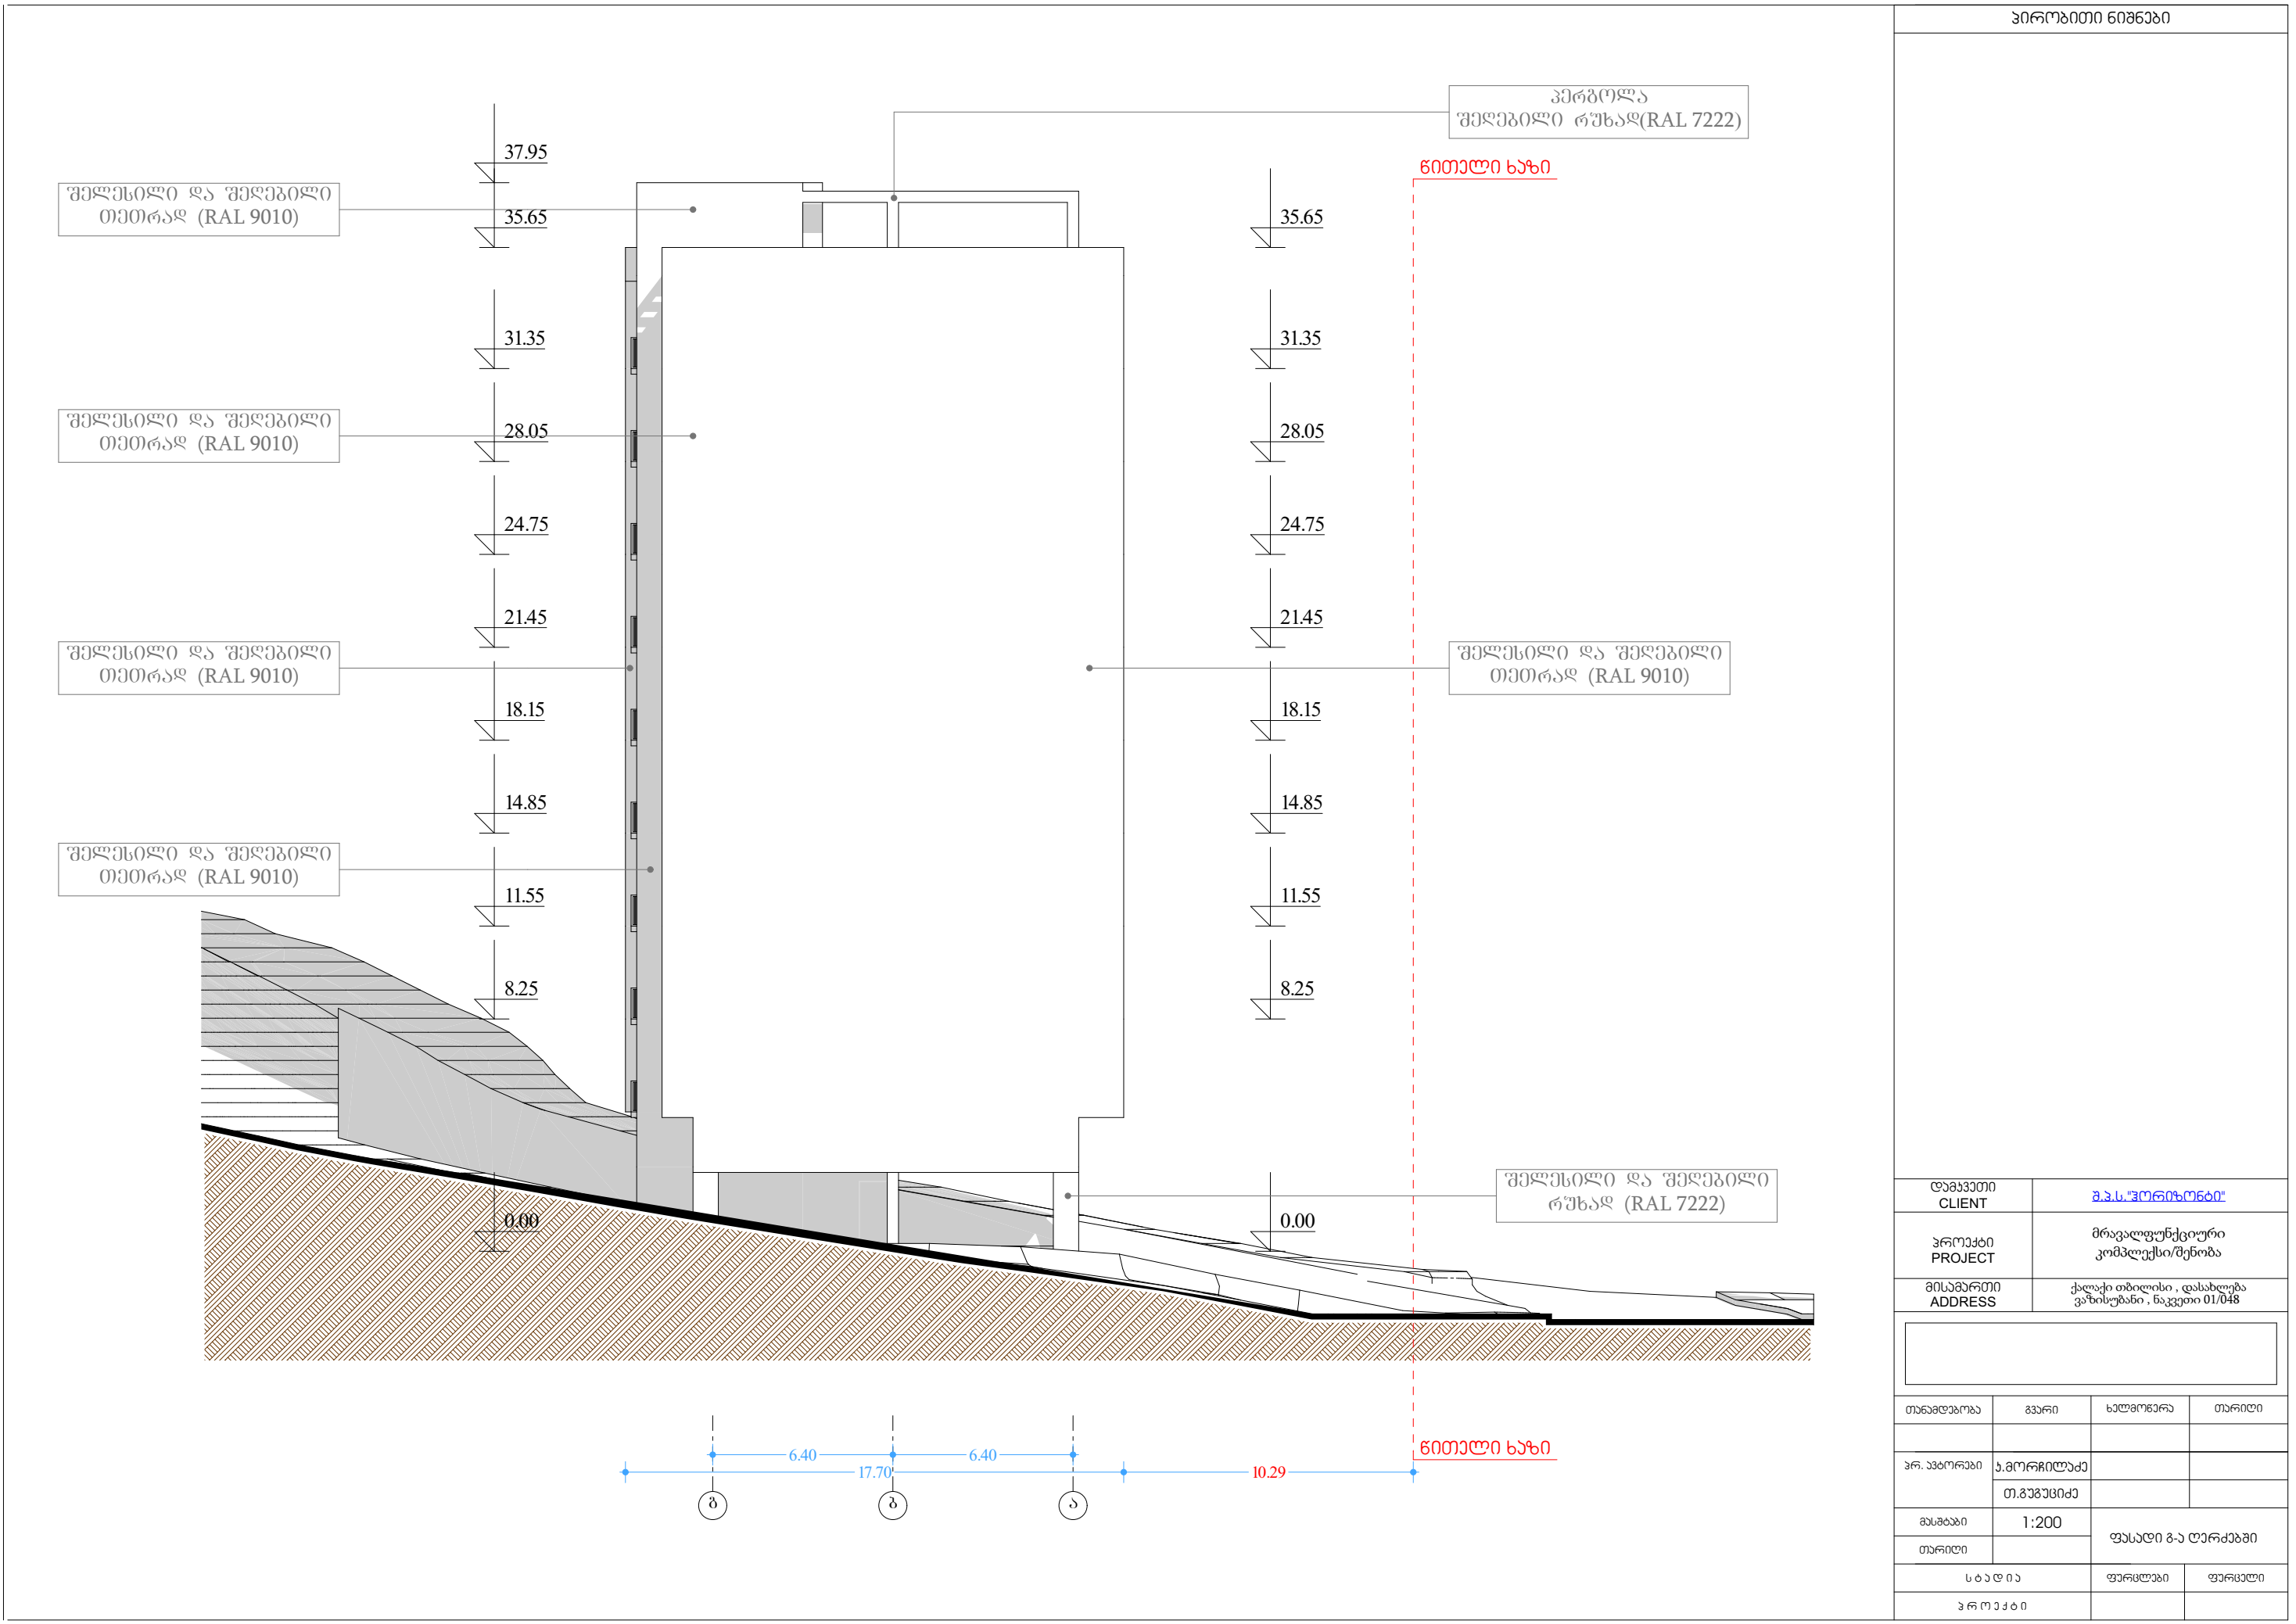

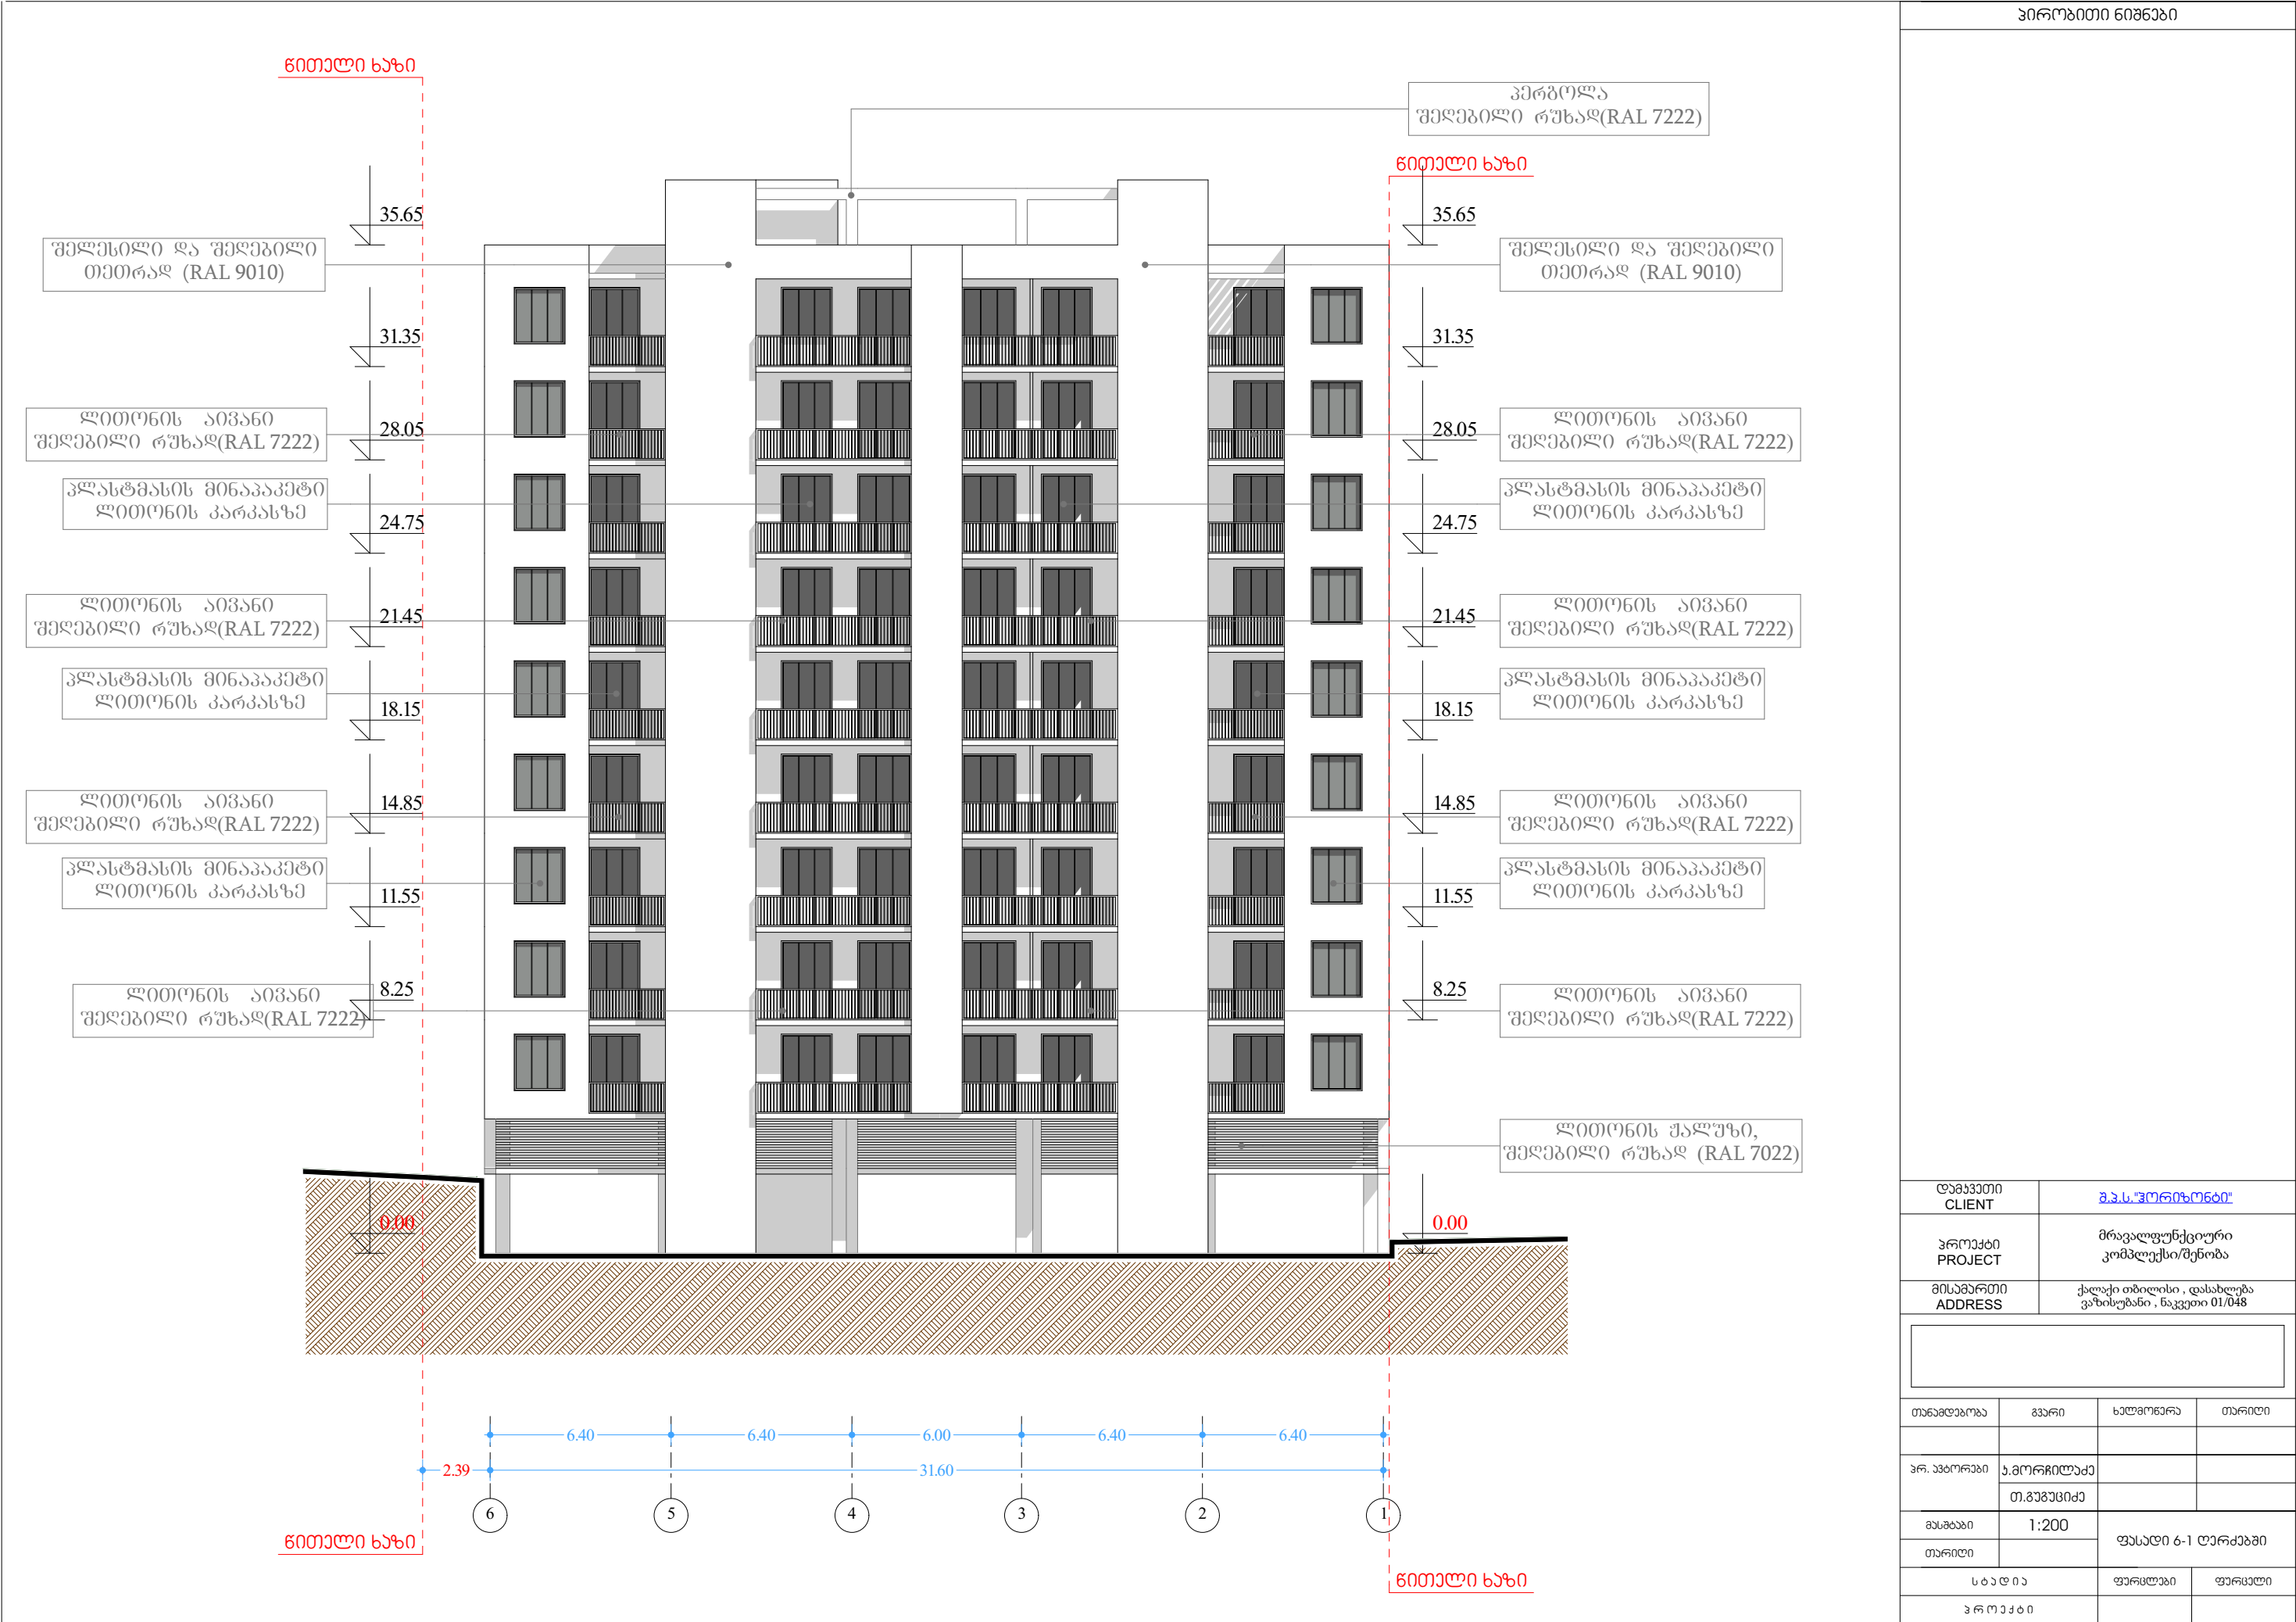

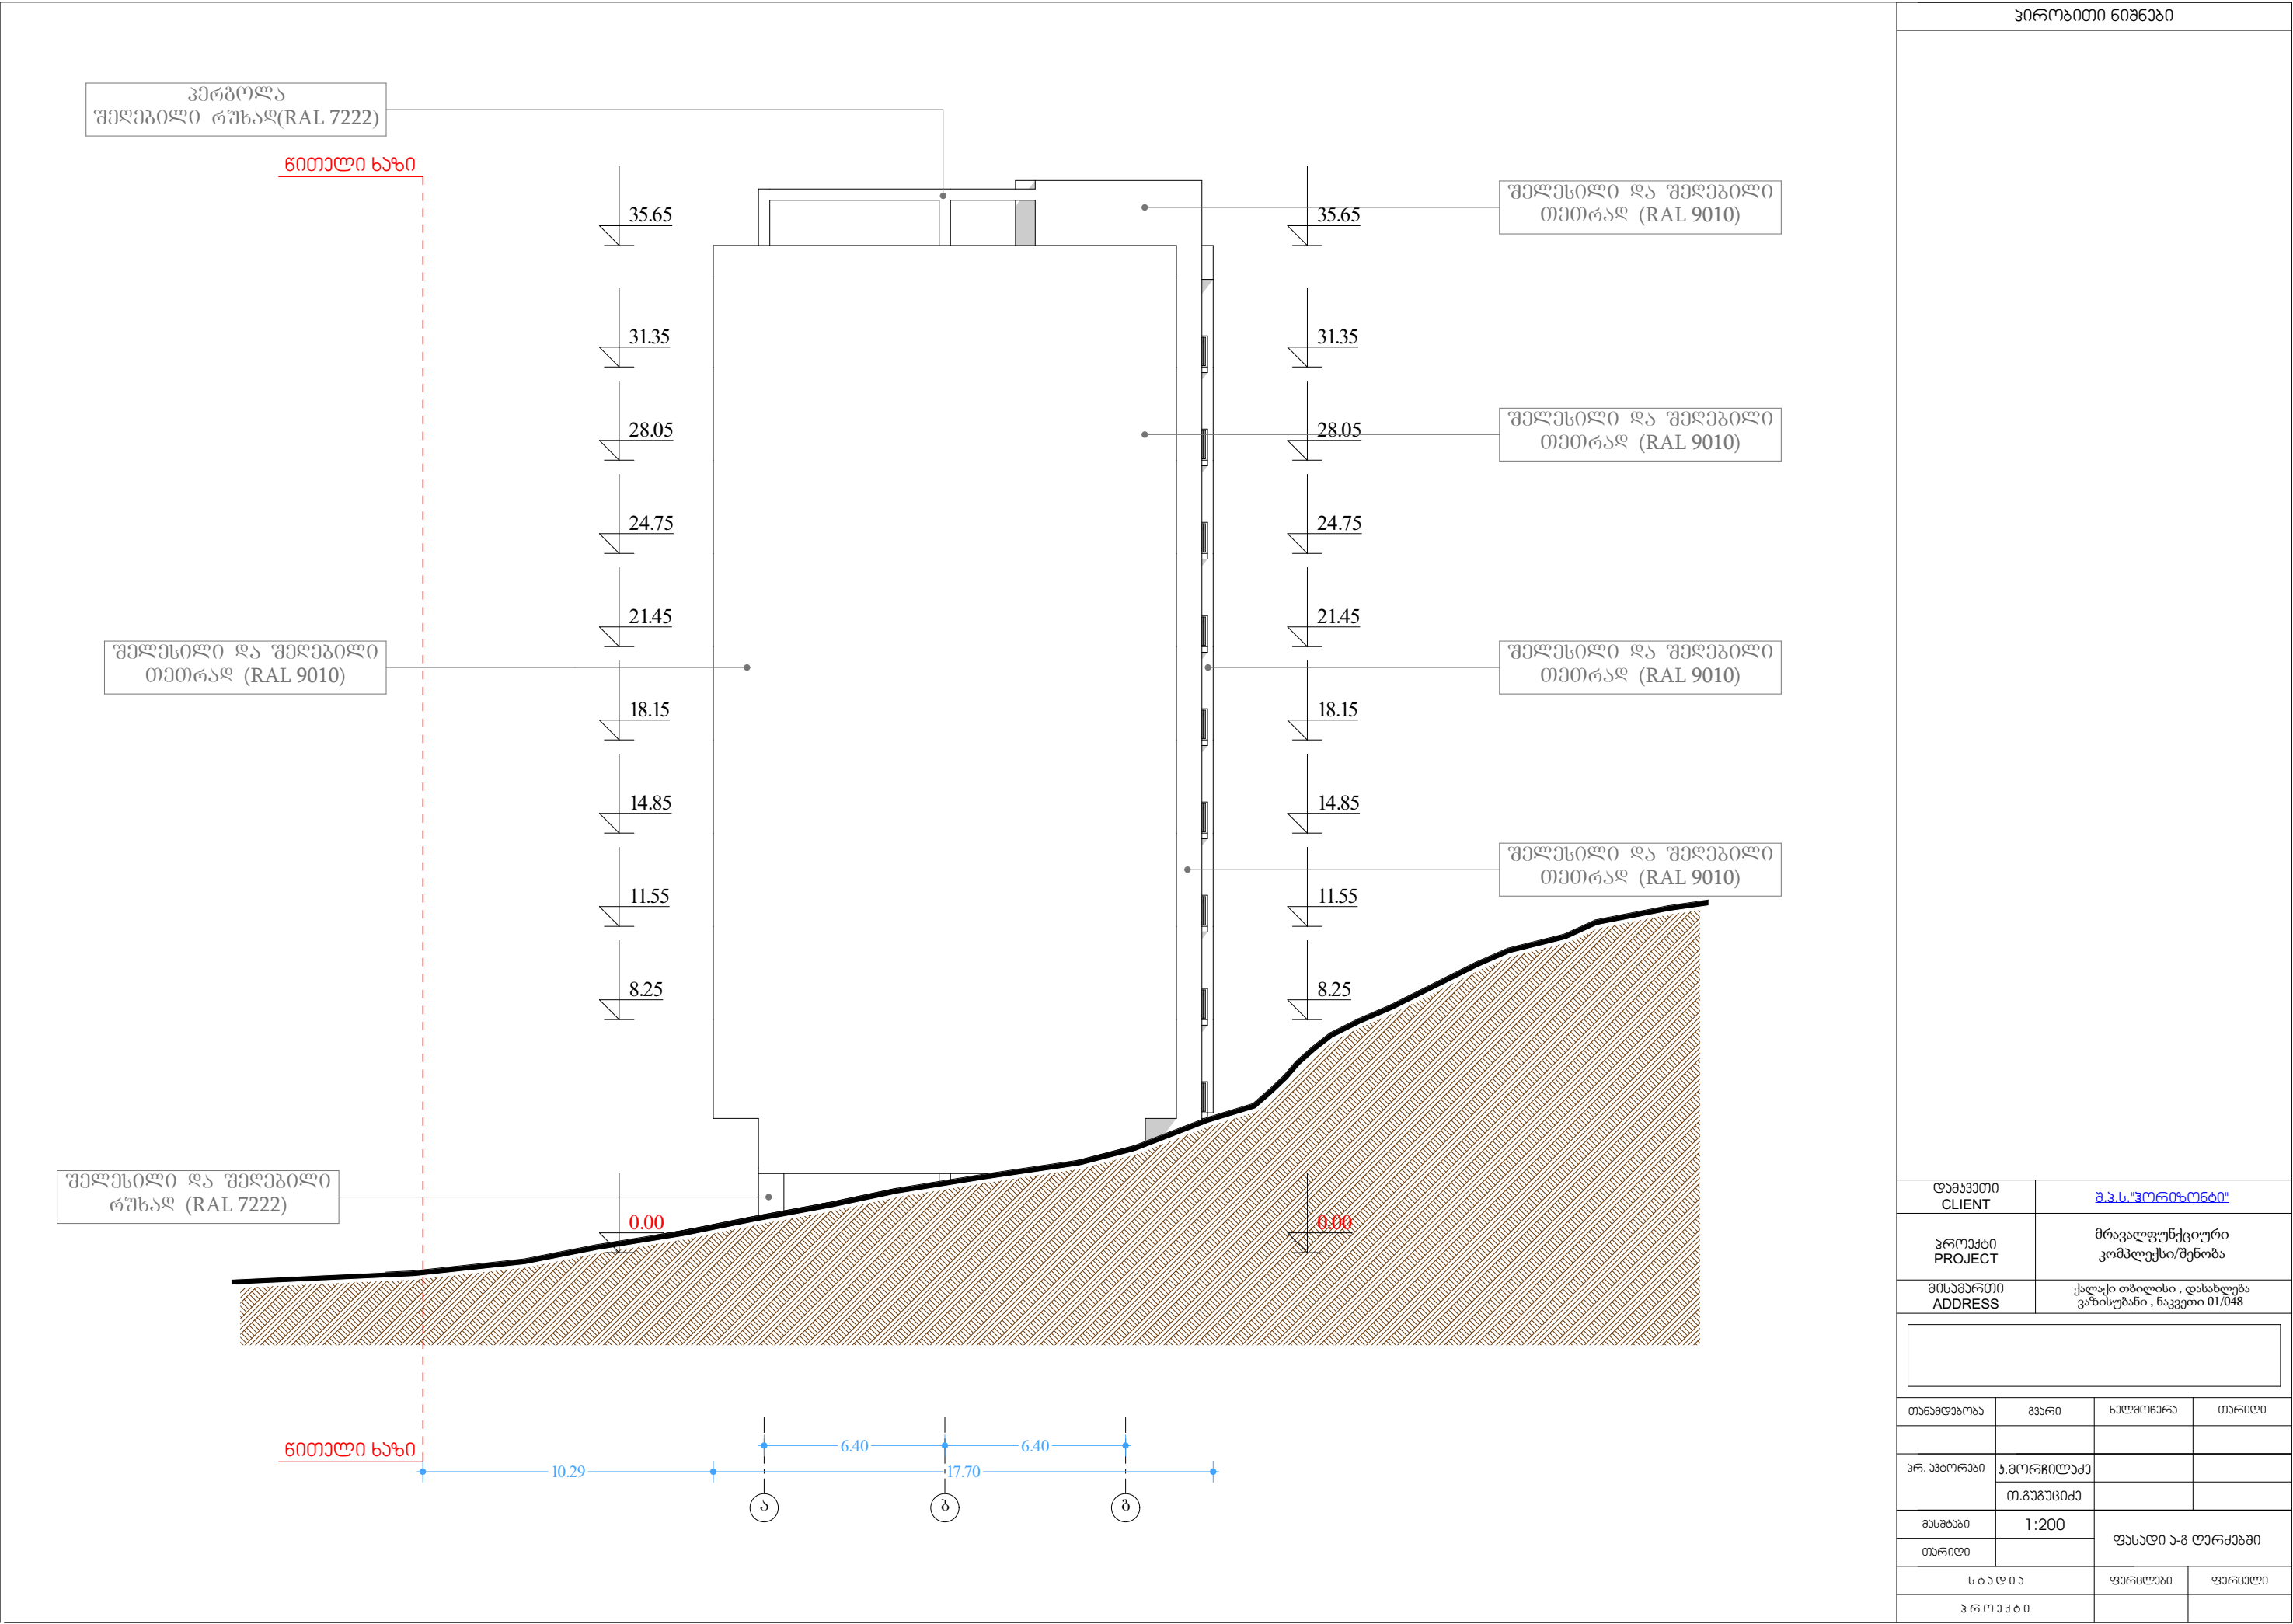

პირობითი ნიშნები			
დამავეთი CLIENT		მ.პ.ს."ჰორიზონტი"	
პროექტი PROJECT		მრავალფუნქციური კომპლექსი/შენობა	
მისამართი ADDRESS		ქალაქი თბილისი, დასახლება ვახისუბანი, ნაკვეთი 01/048	
თანამდებობა	გვარი	სახელი	თარიღი
პრ. ავტორები	პ.მონიშნაძე		
	თ.გუგუშვილი		
მასშტაბი	1:200	ფასადი 1-3 ლერქაში	
თარიღი			
ს ტ ა ლ ი ა		ფურცლები	ფურცლები
პ რ ე კ ტ ი			