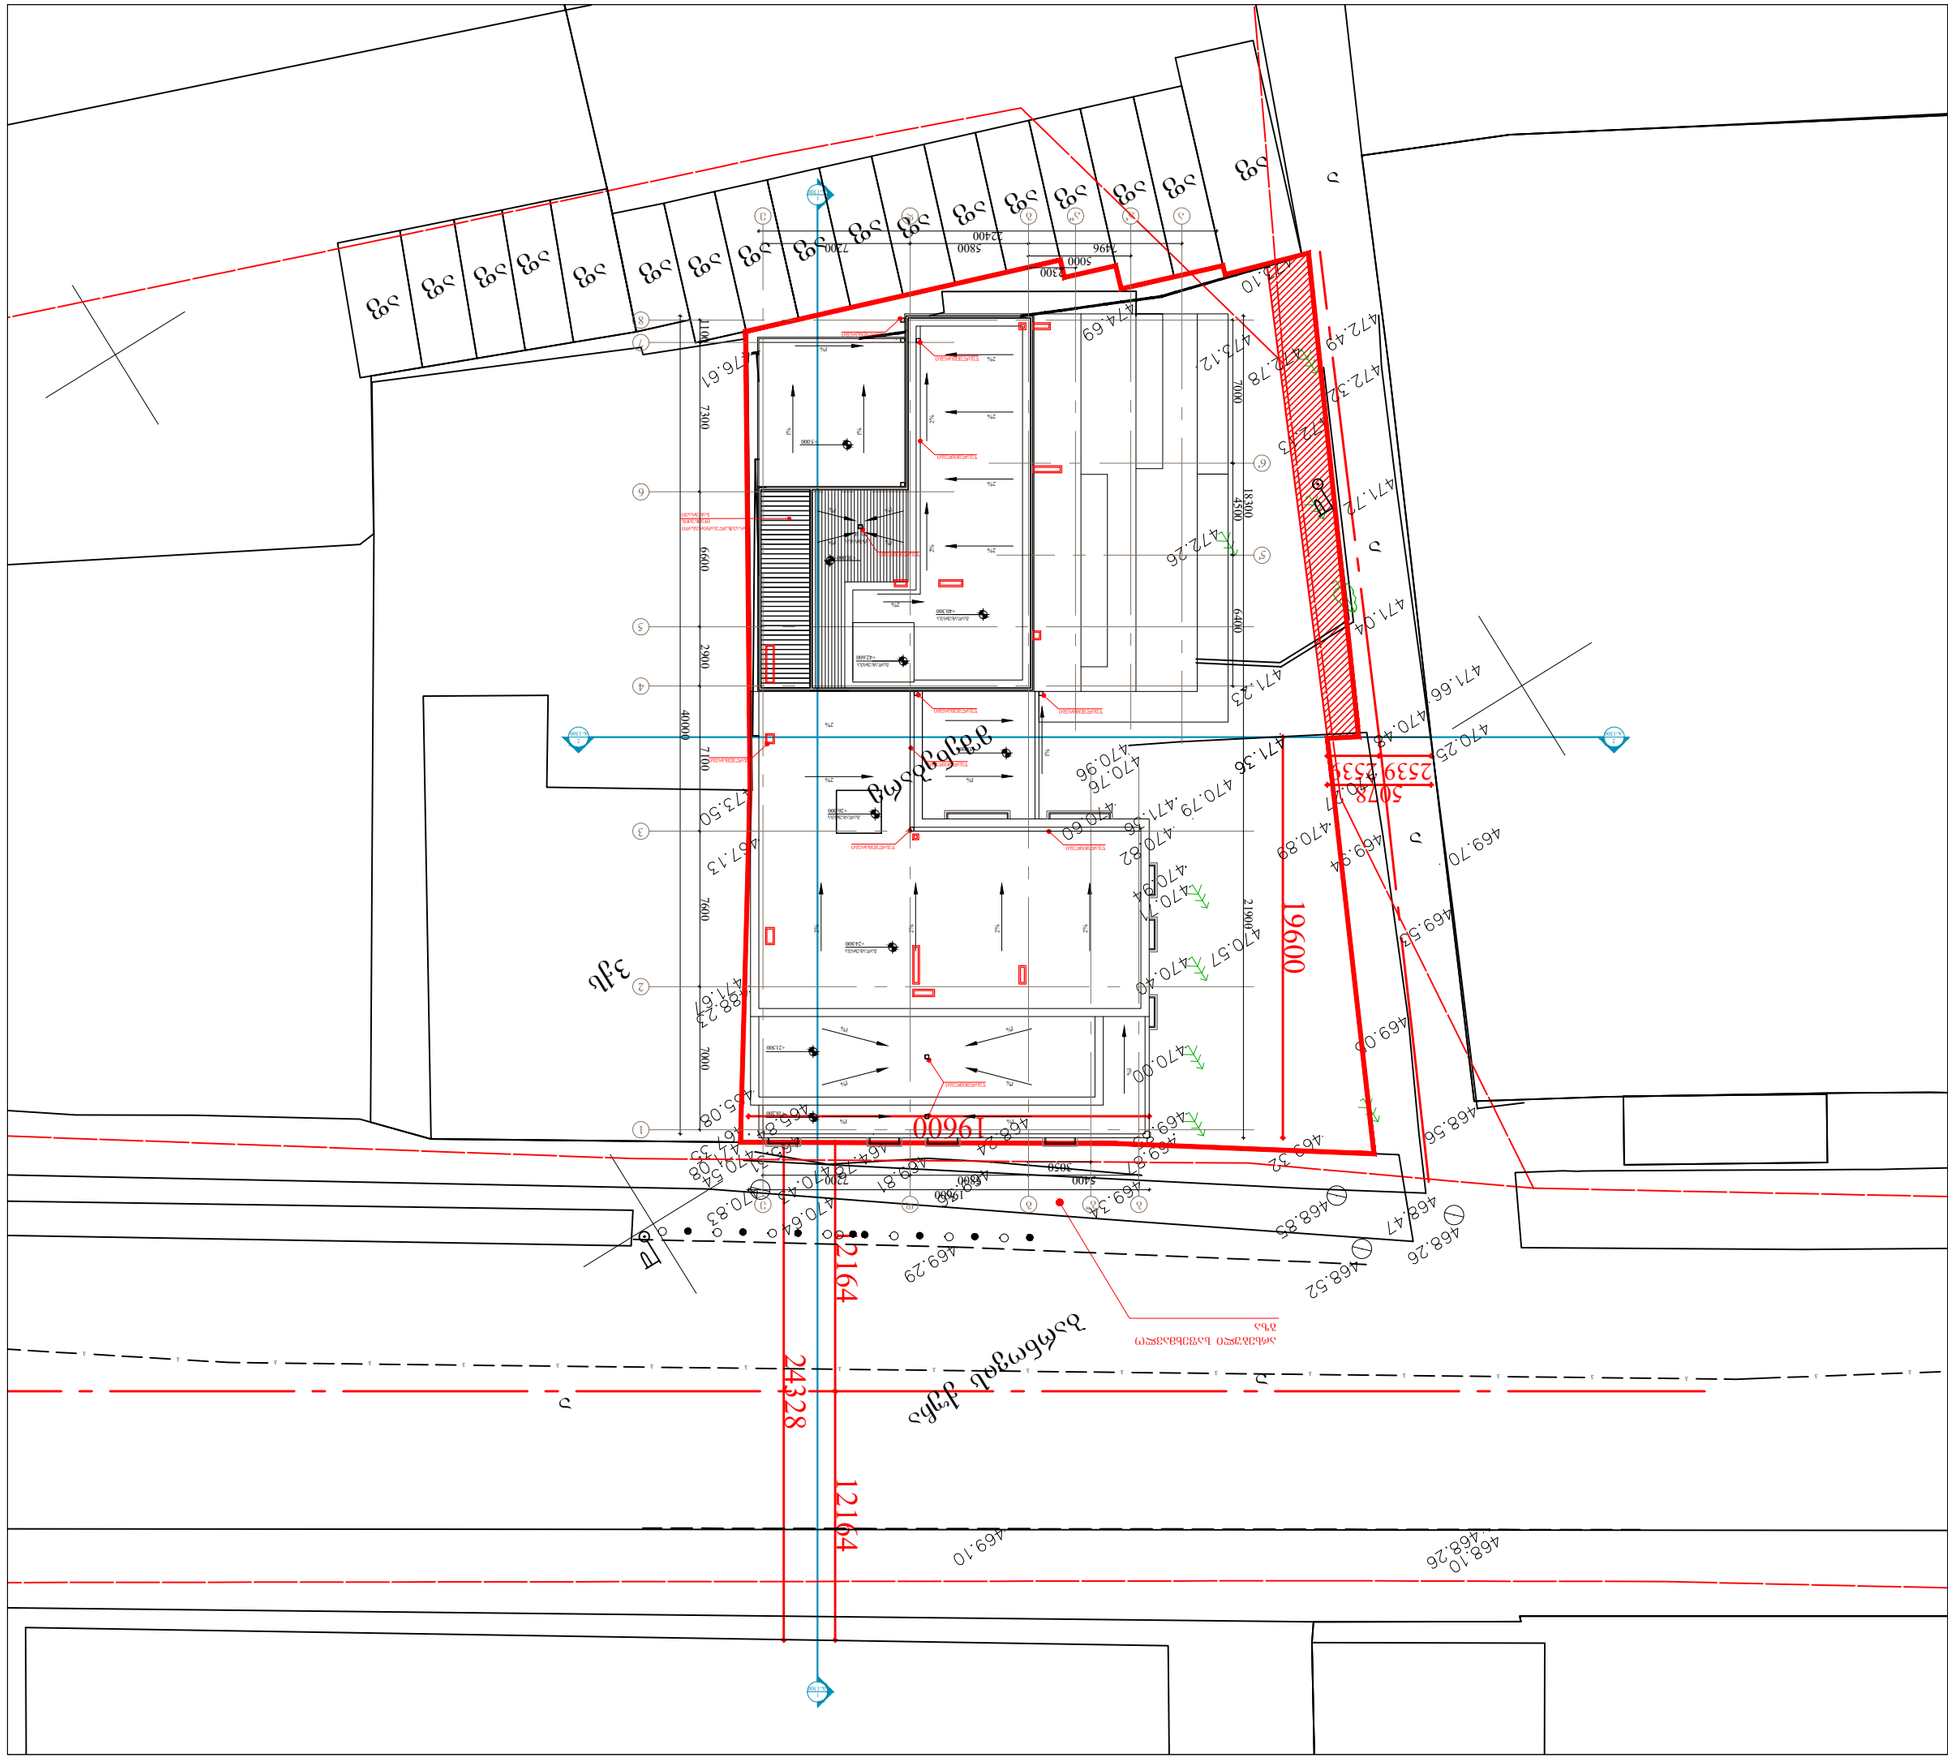

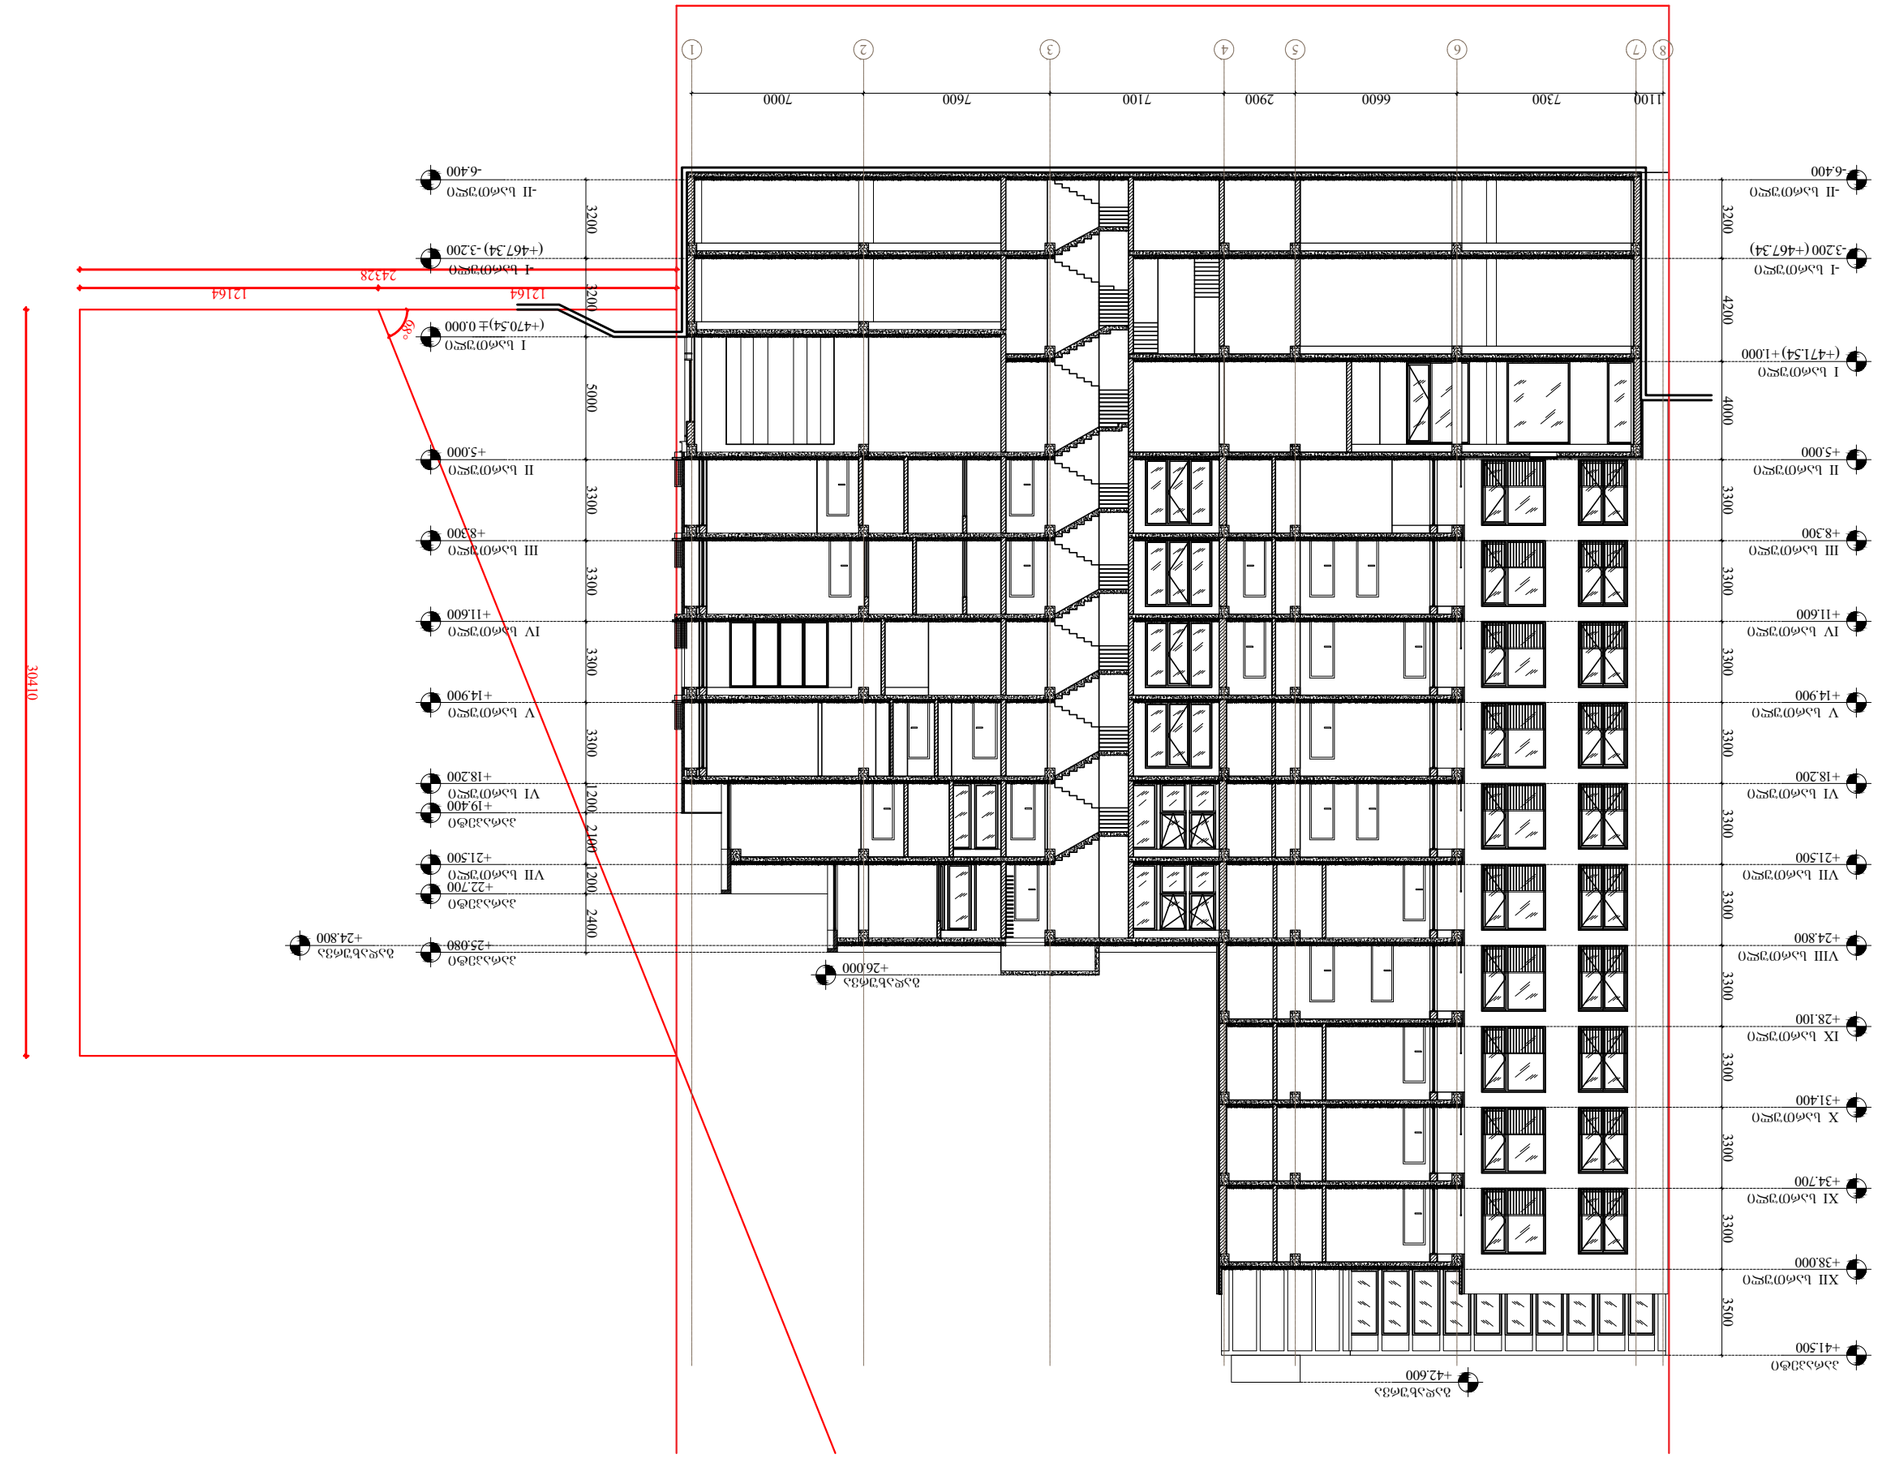

ცვლილების ნომერი	ცვლილების შინაარსი	თარიღი

ობიექტის დასახელება
მრავალსართულიანი საცხოვრებელი სახლის პროექტი №76

ნაწილის დასახელება
სახანძრო ავტომობილის მოძრაობის სქემა

ფასადი 1-1

მასშტაბი	ფორმატი	თარიღი
1:250	A3	19.03.2019

შემსრულებელი	ხანძრისგან დაცვის სამსახური
პროექტის ხელმძღვანელი	
პროექტის მენეჯერი	001
ფაილის ტიპი	DWG


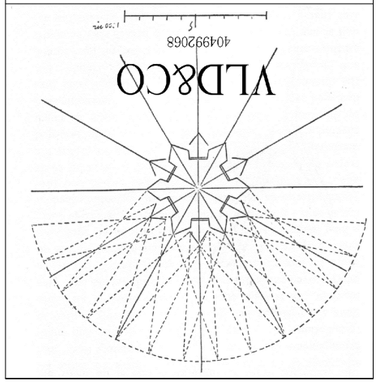

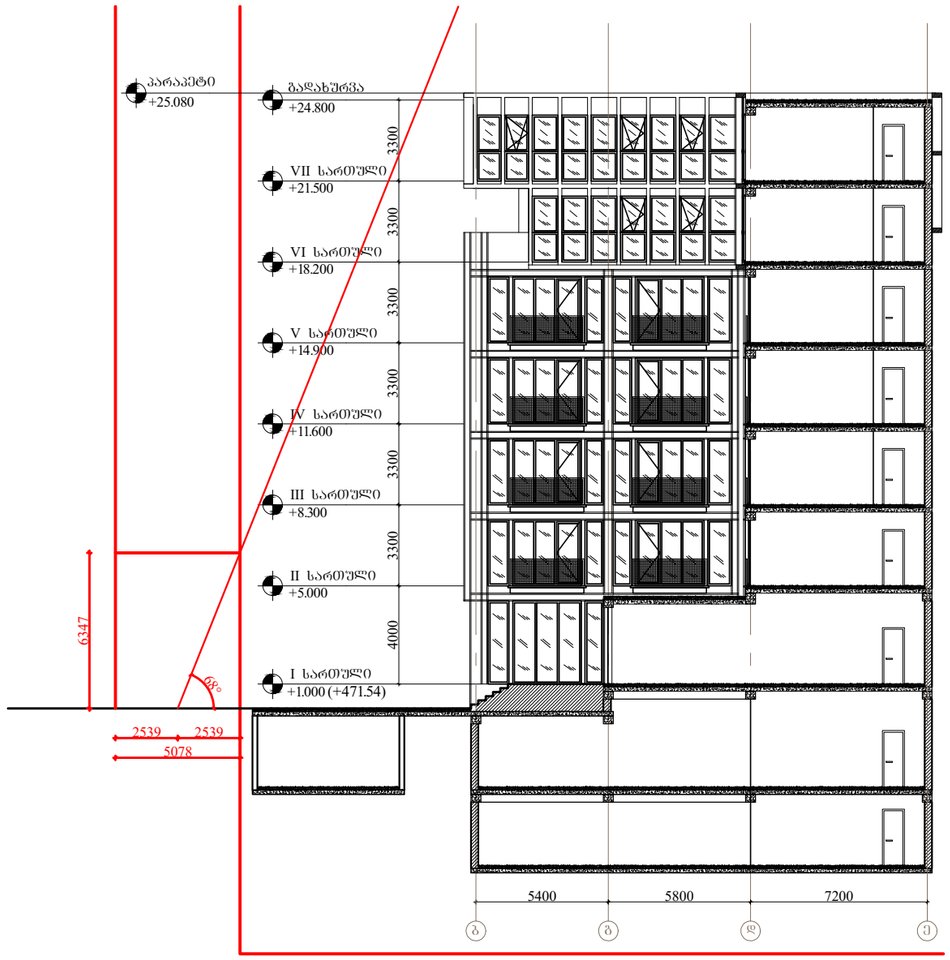

VLD&CQ

404992068

საპროექტო ბუნდი

არქიტექტორი	ნ. ჩხაიძე	
არქიტექტორი	ე. ხუნწარია	
არქიტექტორი	ე. კაპიანიშვილი	
არქიტექტორი	მ. ხიფიანიშვილი	

რევიზია

თარიღი	ნომერი	აღწერა

პროექტი

მრავალბინიანი საცხოვრებელი სახლი
ბარნოვის № 76

ნახაზი

სიმაღლის განსაზღვრების სქემა
ჭრილი 2-2

მასშტაბი	ზომატი	თარიღი
1:250	A3	19.03.2019

ფაილის სკეც. სქემატური პროექტი

პროექტის ნომერი	001	შეიცვალა
ფორმატი	DWG	ა-402