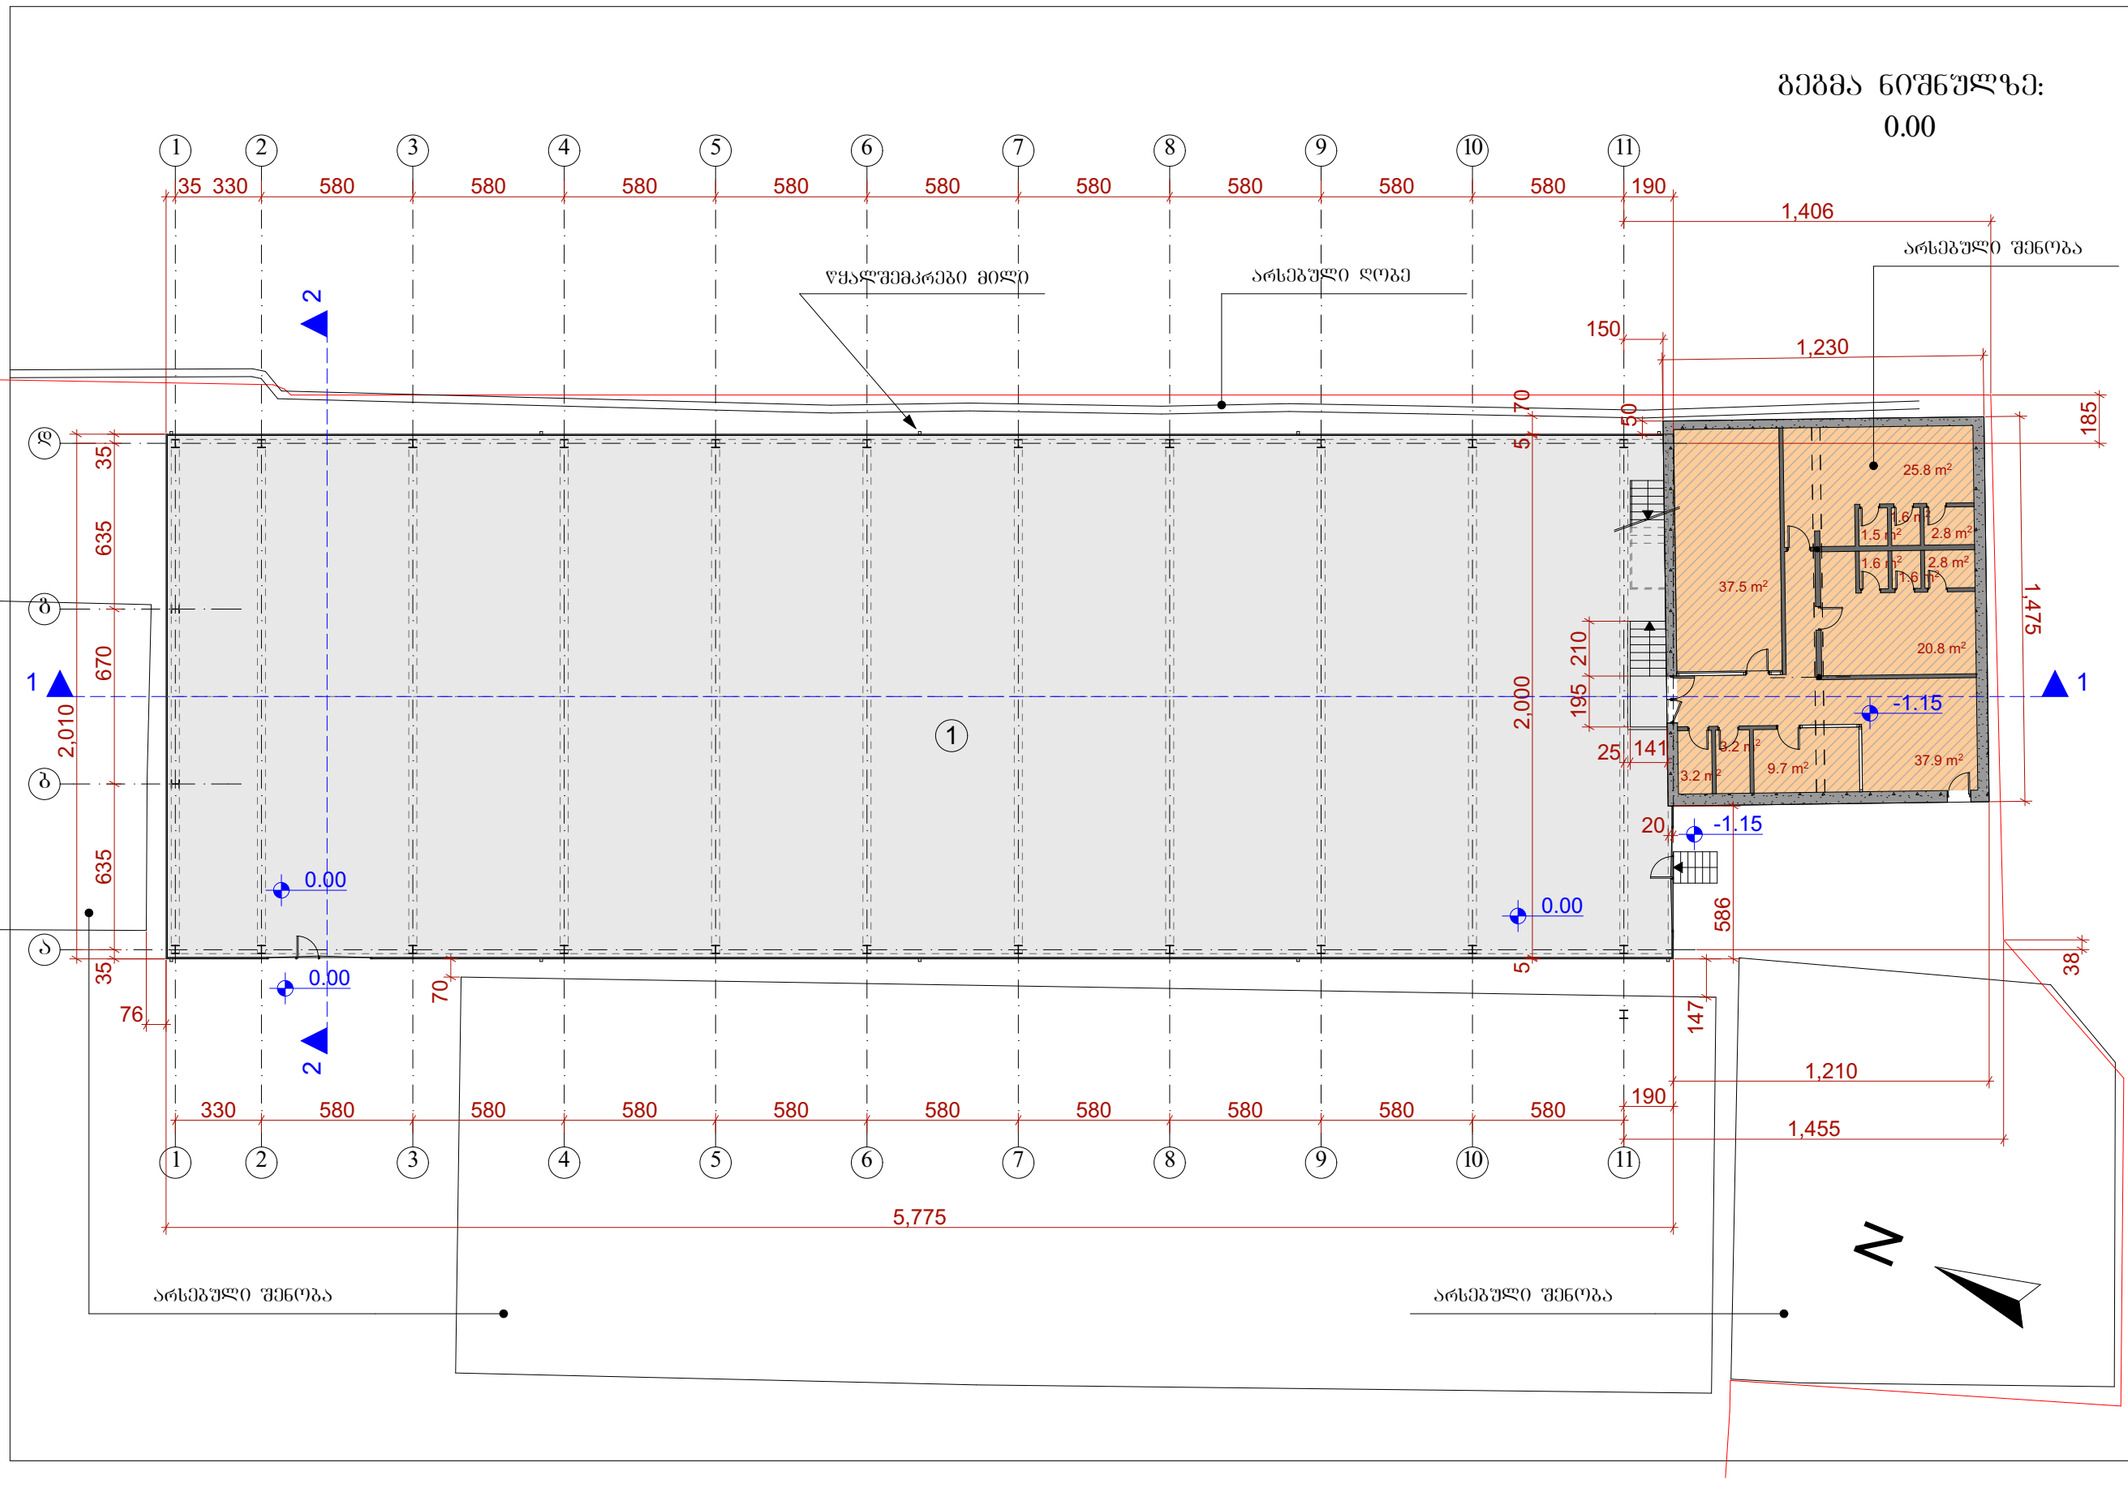

ფორმატი A-3	თბილისი 2018 წ.	შაბლონის სახელი
	ნაკვეთი №	PLA

ექსპლიკაცია

1. საწყობი . . . . . 1149.6 მ²

პირობითი ნიშნები:

ნაკვეთის საზღვარი

არქიტექტურული ნიშნული

შენიშვნები:

1. ნახაზზე საპროექტო შენობის ნული შესაბამება აბსოლიტურ ნიშნულზე 449.30

2. ნახაზზე ზომები მოცემულია სანტიმეტრებში

3. ნახაზის ყველა ცვლილება შენიშვნებისას შეთანხმებული უნდა იყოს ავტორთან

დამკვეთი: ვ. სეთურიძე

მისამართი: ქ. თბილისი, ჟიჟა ენუქიძის, №7-ის მიმდებარედ

პროექტის სახელწოდება:

საწყობი

თანამდებობა	გვარი	ხელმოწერა	თარიღი
დირექტორი	ლ.ლეკიშვილი		
მთ. არქიტექტორი	ბ. თევზაძე		
მთ. არქიტექტორი	ლ.ლეკიშვილი		
მთ. არქიტექტორი	ლ. ახლედიანი		

საპროექტო ლოგო

მისამართი:

ქ. თბილისი თამარაშვილის ქ. №13 ბ.108
TEL . 2 55-33-26 599-11-80-40
WWW.lasha_deme@yahoo.com

მასშტაბი	1:100	გეგმა ნიშნულზე: 0.00
თარიღი		
სტადია	ფურცელი	ფურცლები
პროექტი	ა-04	

გეგმა ნიშნულზე: 1.55

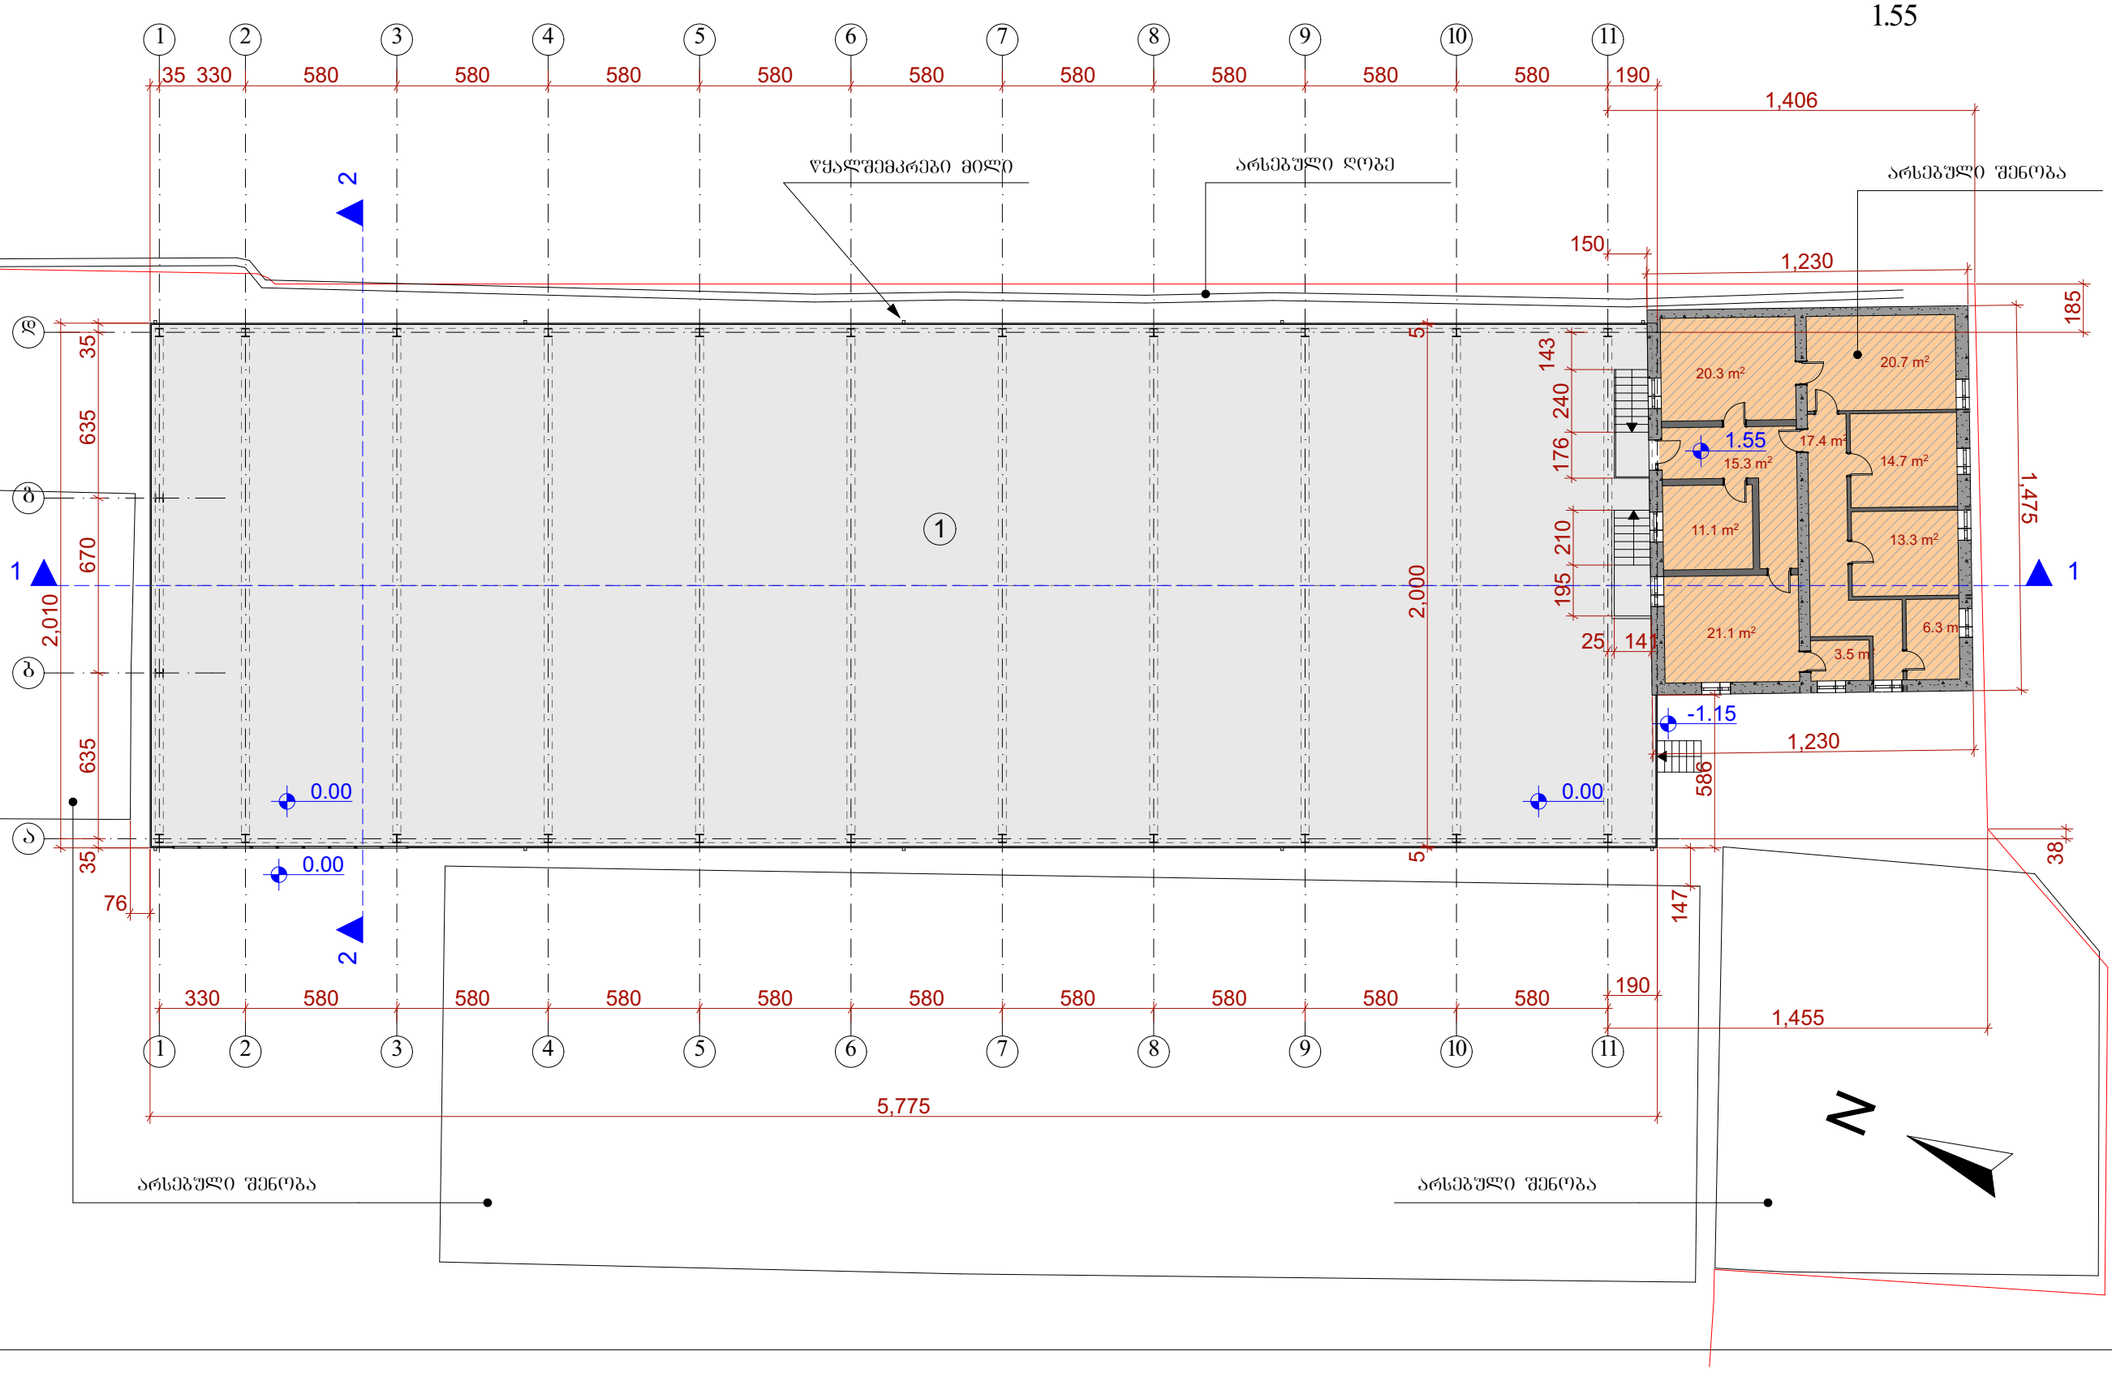

ფორმატი A-3	თბილისი 2018 წ.		ფაილის სახელი
	ნაკვეთი №		PLA

ექსპლიკაცია

1. საწყობი . . . . . 1149.6 მ²

პირობითი ნიშნები:

ნაკვეთის საზღვარი

არქიტექტურული ნიშნული

შენიშვნები:

1. ნახაზზე საპროექტო შენობის ნული შესაბამება აბსოლიტურ ნიშნულზე 449.30
2. ნახაზზე ხოვლები მოცემულია სანტიმეტრებში
3. ნახაზის ქვეშა ცვლილება მშენებლობისას შეთანხმებული უნდა იყოს ავტორთან

დამკვეთი: ვ. სეთურიძე

მისამართი: ქ. თბილისი, ჟუჩა ენუქიძის, №7-ის მიმდებარედ

პროექტის სახელწოდება:
საწყობი

თანამდებობა	გვარი	ხელმოწერა	თარიღი
დირექტორი	ლ.ლეკიშვილი		
მთ. არქიტექტორი	ბ. თევზაძე		
მთ. არქიტექტორი	ლ.ლეკიშვილი		
მთ. არქიტექტორი	დ. ახალციხელი		

საპროექტო ლოგო

მისამართი:

STUDIO ARCHITECTURE & DESIGN
ქ. თბილისი თამარაშვილის ქ. №13 ბ.108
TEL . 2 55-33-26 599-11-80-40
WWW.lasha_deme@yahoo.com

მასშტაბი	1:100	გეგმა ნიშნულზე: +1.55
თარიღი		

სტადია	ფურცელი	ფურცლები
პროექტი	ა-04	

სახურავის გეგმა

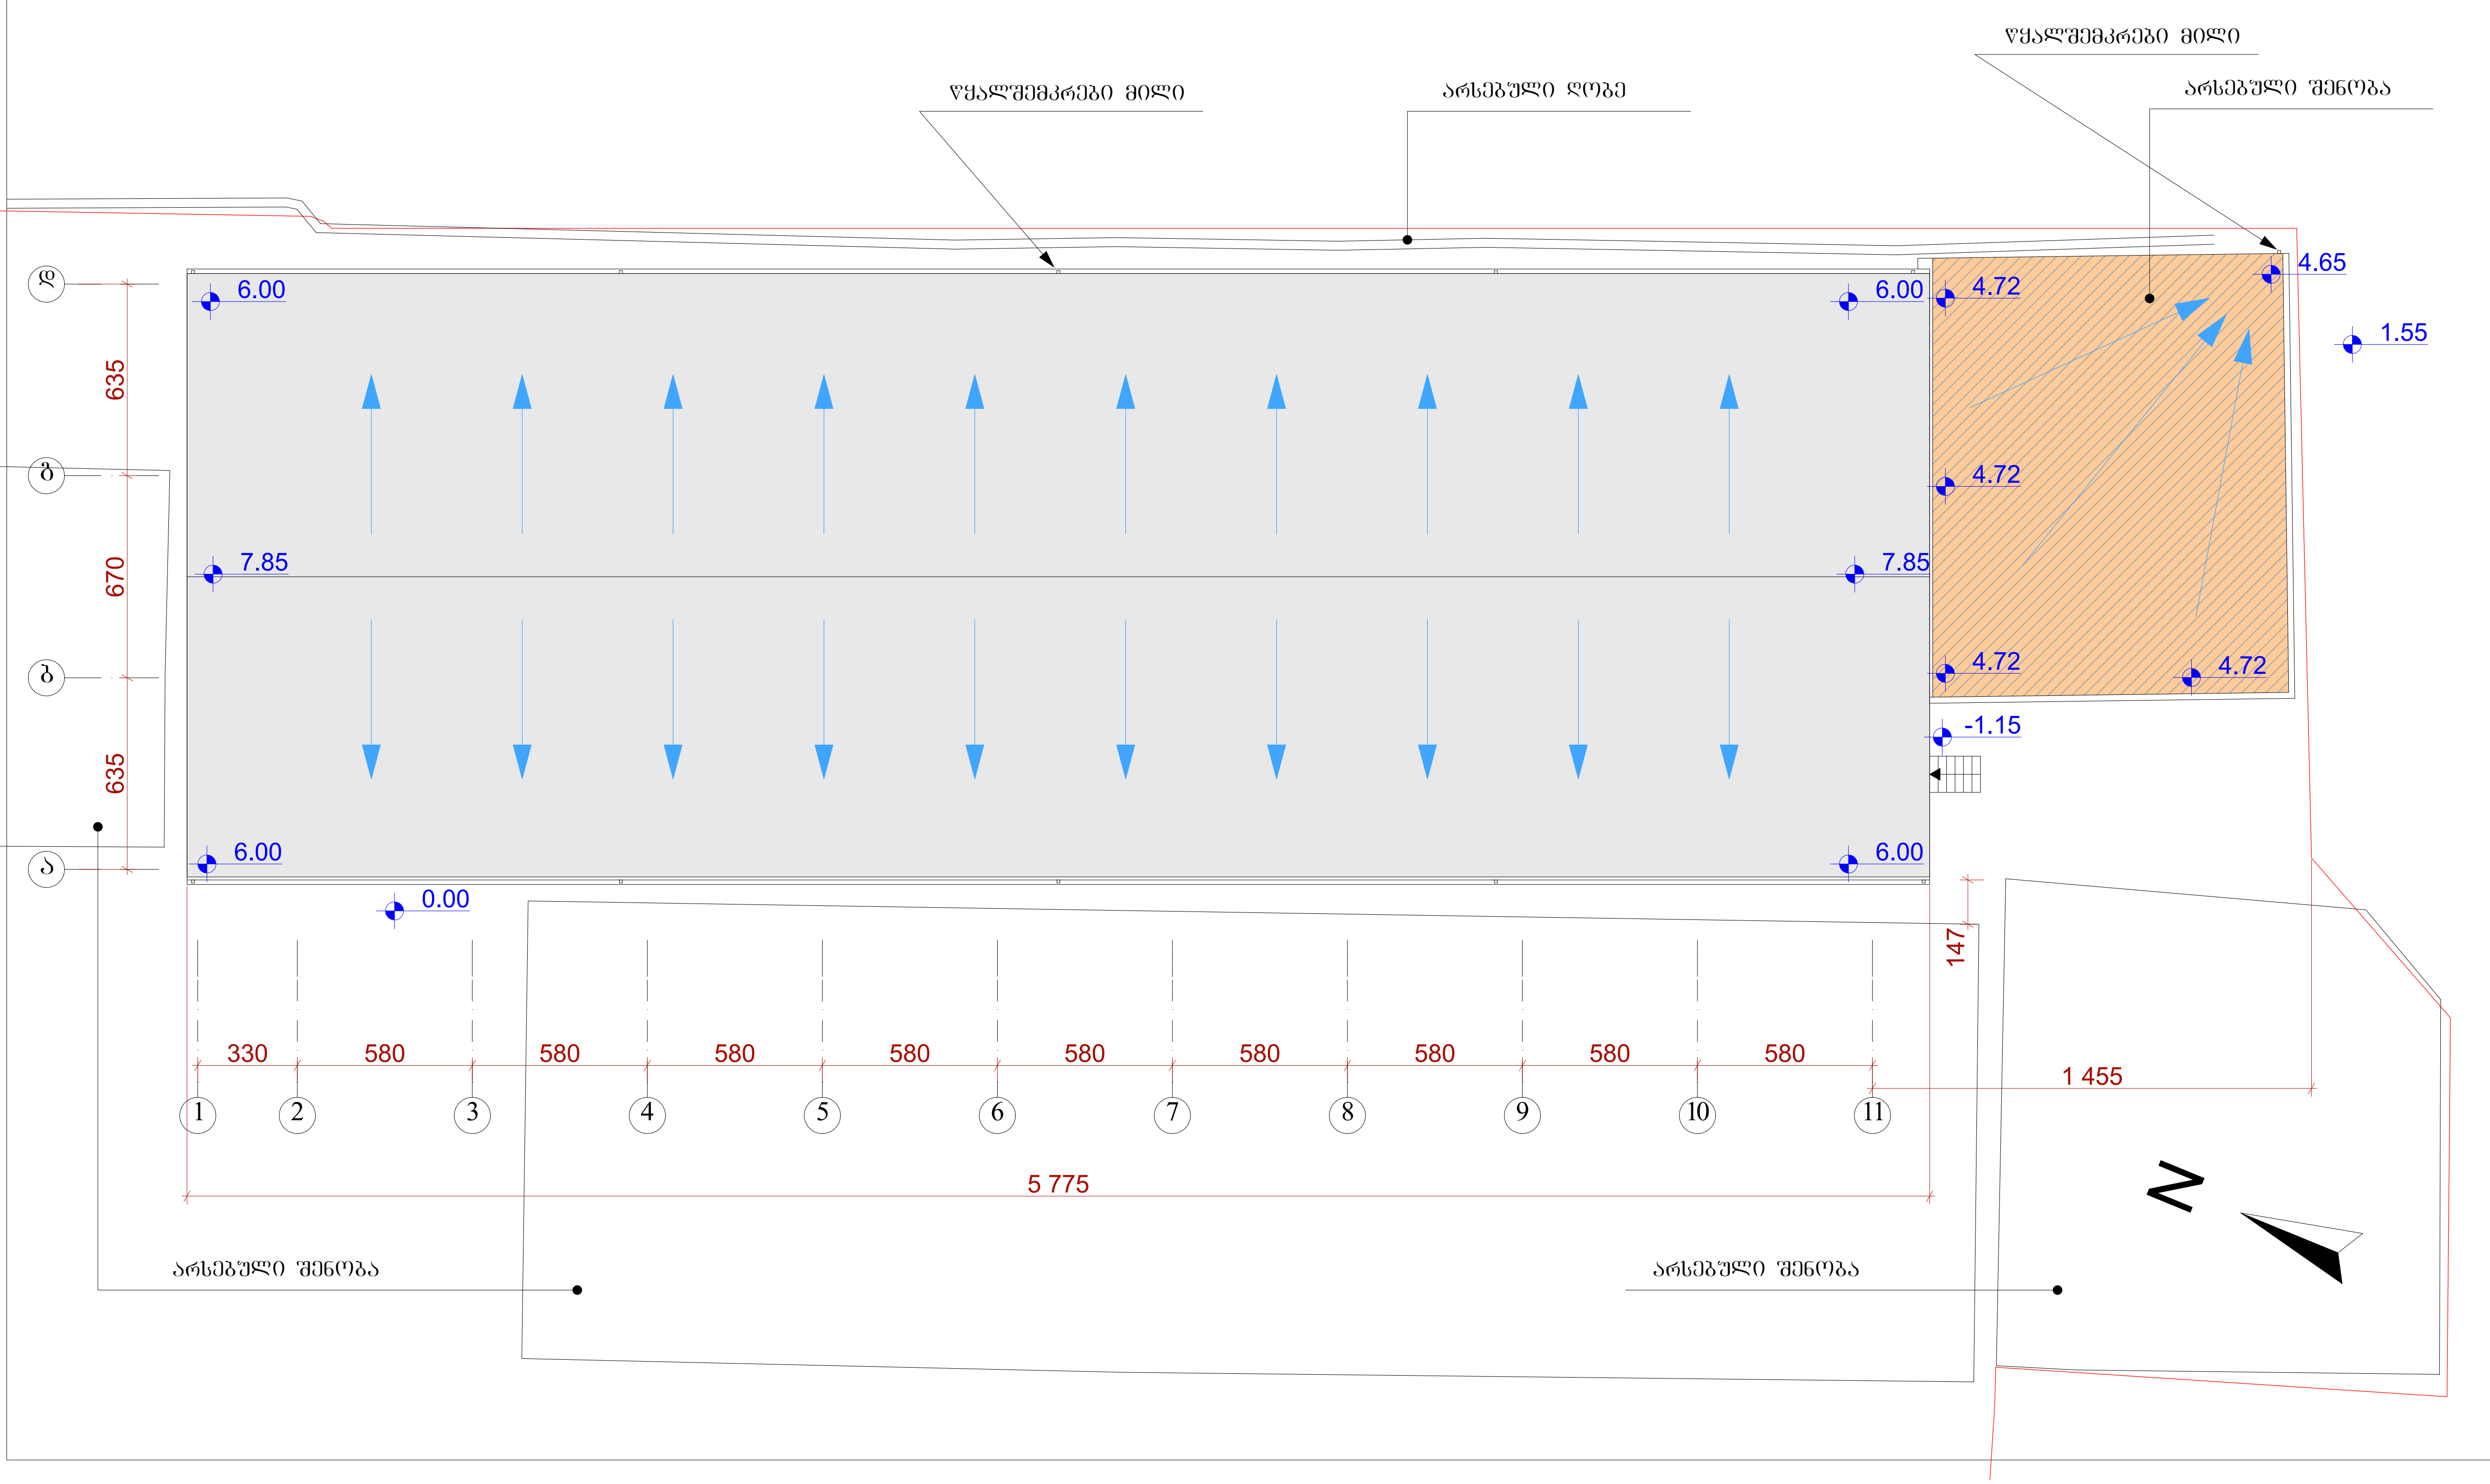

ფორმატი A-3	თბილისი 2018 წ. / დაკვეთა №	ფაილის სახელი PLA

ექსპლიკაცია

1. საწყობი . . . . 1149.6 მ²

პირობითი ნიშნები:

- ნაკვეთის საზღვარი
- არქიტექტურული ნიშნული

შენიშვნები:

1. ნახაზზე საპროექტო შენობის ნული შეესაბამება აბსოლიტურ ნიშნულზე 449.30
2. ნახაზზე ზომები მოცემულია სანტიმეტრებში
3. ნახაზის ყველა ცვლილება მშენებლობისას შეთანხმებული უნდა იყოს ავტორთან

დამკვეთი: ვ. სეთურიძე

მისამართი: ქ. თბილისი, ქუჩა ენუქიძის, №7-ის მიმდებარედ

პროექტის სახელწოდება:
საწყობი

თანამდებობა	გვარი	ხელმოწერა	თარიღი
დირექტორიი	ლ.დემეტრაშვილი		
მთ. არქიტექტორი	გ. თევზაძე		
მთ. არქიტექტორი	ლ.დემეტრაშვილი		
მთ. არქიტექტორი	დ. ახვლედიანი		

საპროექტო ლოგო

მისამართი:
ქ. თბილისი თამარაშვილის ქ. №13 ბ.108
TEL . 2 55-33-26 599-11-80-40

WWW.lasha_deme@yahoo.com

მასშტაბი	1:100	სახურავის გეგმა
თარიღი		

სტადია	ფურცელი	ფურცლები
ქროექტი	ა-05	

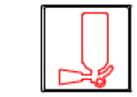

შენობა-ნაგებობის უსაფრთხოების წესებთან შესაბამისობის ანალიზი

გამოყენებული წესები - **„შენობა-ნაგებობის უსაფრთხოების წესები“**

ჩამოთვალეთ შენობის დაკავებულებები და აღწერეთ თითოეული გამოყენება	
სასაწყობო ჯგუფი სწ-2	1 სართული ±0.00 ნიშნული

კონსტრუქციის ტიპი:	
კონსტრუქციის ტიპი ახალი შენობისთვის:	V-B

სიმაღლის შეზღუდვები

ცხრილი 503 -ის მიხედვით

დაკავებულობები	დასაშვები სართულიანობა	შემოთავაზებული სართულიანობა
სასაწყობო ჯგუფი სწ-2	**2**	1
	დასაშვები სიმაღლე	**შემოთავაზებული სიმაღლე**
საერთო სიმაღლე =	**12.2 მ**	**7.50 მ**
მიწის ზემოთ სართულის რაოდენობა =	**1**	

ფართობის შეზღუდვები

ცხრილი 503 -ის მიხედვით

დაკავებულობები	დასაშვები ფართობი (მ²)	შემოთავაზებული ფართობი (მ²)
სასაწყობო ჯგუფი სწ-2	**1250**	**1149.6**
შემოთავაზებული ფართობების ჯამი =	**1149.6 მ²**	
იატაკების რაოდენობა =	**1**	
შენობის საერთო ფართობი =	**1160.56 მ²**	

გარე კედლის ცეცხლმედეგობისა და ღიობისადმი მოთხოვნები

ცხრილების 602-ის და 705.8 -ის მიხედვით

გარე კედელი (ღერძებში)	**ხანძარსაწინააღმდეგო მანძილი** (მეტრი)	**ცეცხლმედეგობის ხარისხი** (საათი)		**კედლის ღიობების ფართობი** (კედლის %)					
		მოთხოვნილი	**გათვალისწინებული**	**დასაშვები %**			**გათვალისწინებული**		
				დაცული	**დაუცველი საშხეფებით**	**დაუცველი**	**დაცული**	**დაუცველი საშხეფებით**	**დაუცველი**
1-3	>9	0	1	აუცილებელი არ არის	აუცილებელი არ არის	შეუზღუდავია	--	--	35%
3-11	<1	1	1	დაუშვებელია	დაუშვებელია	დაუშვებელია	---	---	არ არის ღიობი
ა-ბ	>9	0	1	აუცილებელი არ არის	აუცილებელი არ არის	შეუზღუდავია	--	--	20%
11-1	1.5 მ და მეტი და 3.0 მ-ზე ნაკლები	1	1	25%	25%	10%	--	--	არ არის ღიობი
დ-ა	<1	1	1	დაუშვებელია	დაუშვებელია	დაუშვებელია	--	--	არ არის ღიობი

ხანძრისაგან დაცვის სისტემებისადმი მოთხოვნები

დაკავებულობები/ სივრცეები/გასასვლელი საშუალებები	**ავტოსაშხეფი სისტემა**	**ალტერნატიული ავტომატური ცეცხლსაქრობი სისტემები**	**სახანძრო განგაშისა, კვამლაღმომჩენი და ცეცხლაღმომჩენი სისტემები**	**სახანძრო მილდგარების სისტემები**	**კვამლის საკონტროლო სისტემები**	**ხელის ცეცხლმაქრები**	**საავარიო განგაშის სისტემები**
სასაწყობო ჯგუფი სწ-2	--	--	კი	--	--	კი	კი

სახანძრო-სამაშველო სამსახურის მიერ გამოსაყენებელი მისაერთებლები	კი
სახანძრო ტუმბოები და წყლის რეზერვუარი	--

შრომატი A-3	თბილისი 2018 წ.	შაილის სახელი
	დაკვეთა №	PLA

ექსპლიკაცია

1. საწყობი . . . . . 1149.6 მ²

აპრობაციის ნიშნები:

ნაკვეთის საზღვარი

არქიტექტურული ნიშნული

შენიშვნები:

დამკვეთი: ვ. სეთურიძე

მისამართი: ქ. თბილისი, ჟუჩა ენუქიძის, №7-ის მიმდებარედ

პროექტის სახელწოდება:
საწყობი

თანამდებობა	გვარი	ხელმოწერა	თარიღი
დირექტორი	ლ. ლეჟავა		
მთ. არქიტექტორი	გ. თევზაძე		
მთ. არქიტექტორი	ლ. ლეჟავა		
მთ. არქიტექტორი	დ. ახვლედიანი		

საპროექტო ლოგო

მისამართი:

ქ. თბილისი თამარაშვილის ქ. №13 ბ.108
TEL . 2 55-33-26 599-11-80-40
WWW.lasha_deme@yahoo.com

მასშტაბი	1:100	შენობა ნაგებობის უსაფრთხოების წესების შესაბამისობის ანალიზი
თარიღი		

სტადია	ფურცელი	ფურცლები
პროექტი	ა-001	




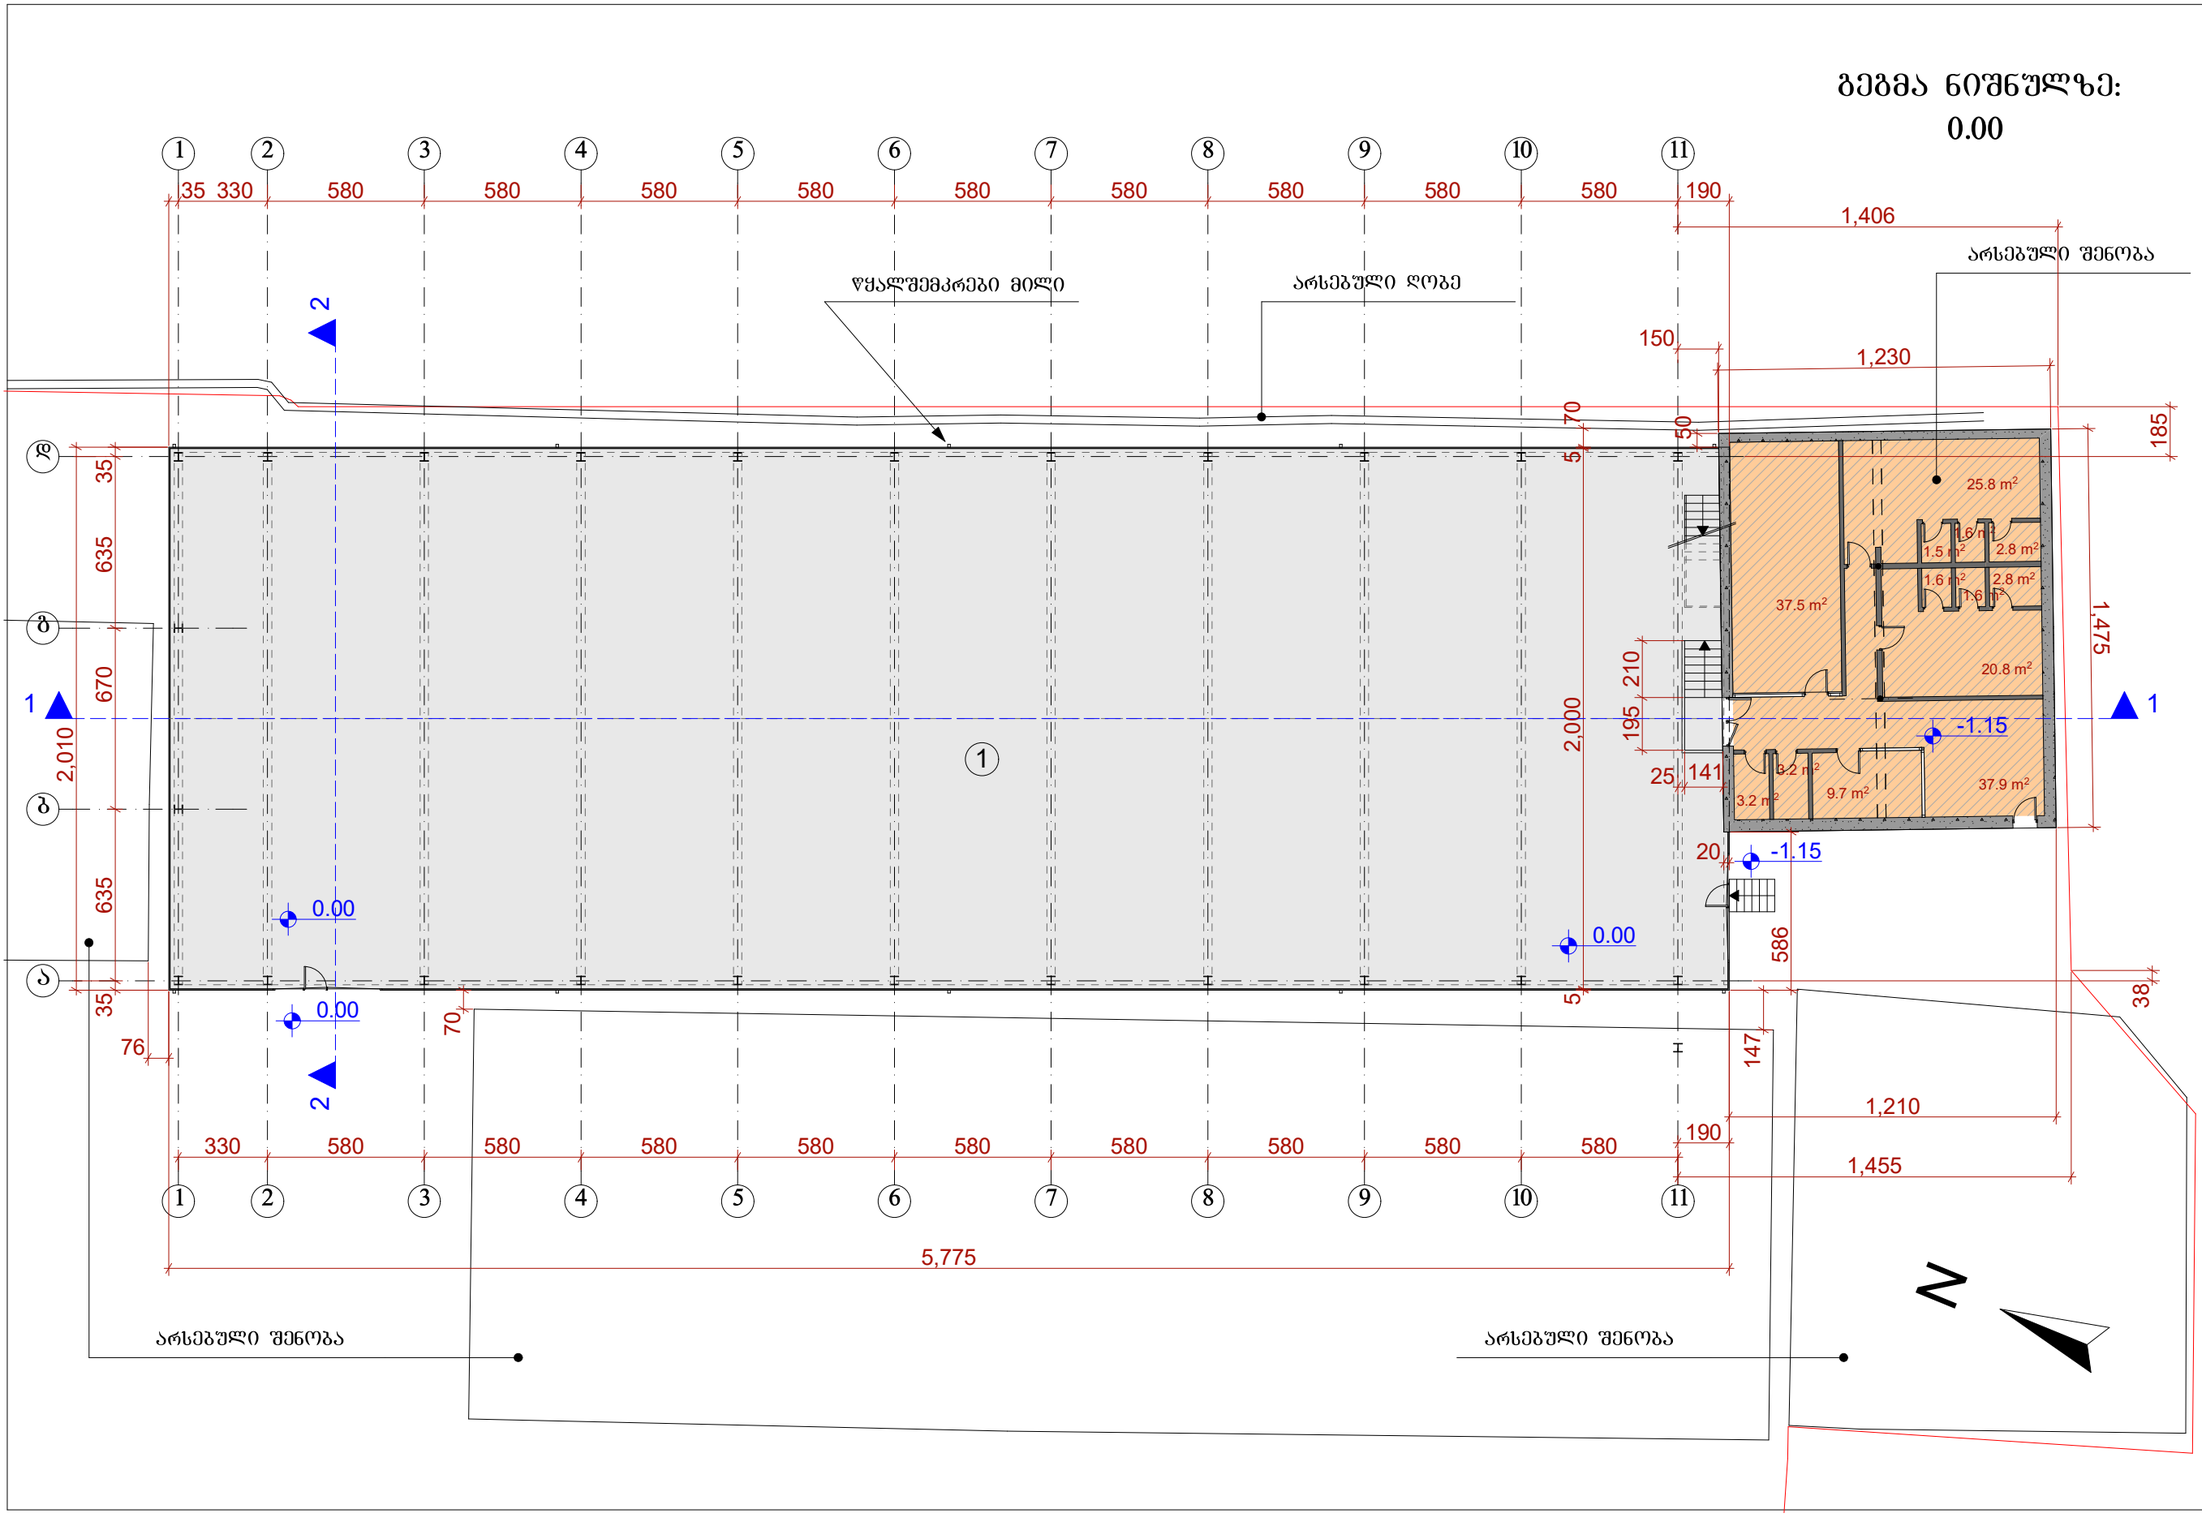

ფორმატი A-3	თბილისი 2018 წ.	შაილის სახელი
	დაკვეთა №	PLA

ექსპლიკაცია

1. საწყობი . . . . . 1149.6 მ²

პირობითი ნიშნები:

ნაკვეთის საზღვარი

არქიტექტურული ნიშნული

შენიშვნები:

1. ნახაზზე საპროექტო შენობის ნული შეესაბამება აბსოლიტურ ნიშნულზე 449.30
2. ნახაზზე ზომები მოცემულია სანტიმეტრებში
3. ნახაზის ქვეშა ცვლილება მშენებლობისას შეთანხმებული უნდა იყოს ავტორთან

დამკვეთი: ვ. სეთურიძე

მისამართი: ქ. თბილისი, ქუჩა ენუქიძის, №7-ის მიმდებარედ

პროექტის სახელწოდება:
საწყობი

თანამდებობა	გვარი	ხელმოწერა	თარიღი
დირექტორი	ლ.დვალიშვილი		
მთ. არქიტექტორი	ბ. თევზაძე		
მთ. არქიტექტორი	ლ.დვალიშვილი		
მთ. არქიტექტორი	დ. ახვლედიანი		

საპროექტო ლოგო

მისამართი:

STUDIO ARCHITECTURE & DESIGN
ქ. თბილისი თამარაშვილის ქ. №13 ბ.108
TEL . 2 55-33-26 599-11-80-40
WWW.lasha_deme@yahoo.com

მასშტაბი	1:100	გეგმა ნიშნულზე: 0.00
თარიღი		

სტადია	ფურცელი	ფურცლები
პროექტი	ა-04	

გეგმა ნიშნულზე: 1.55

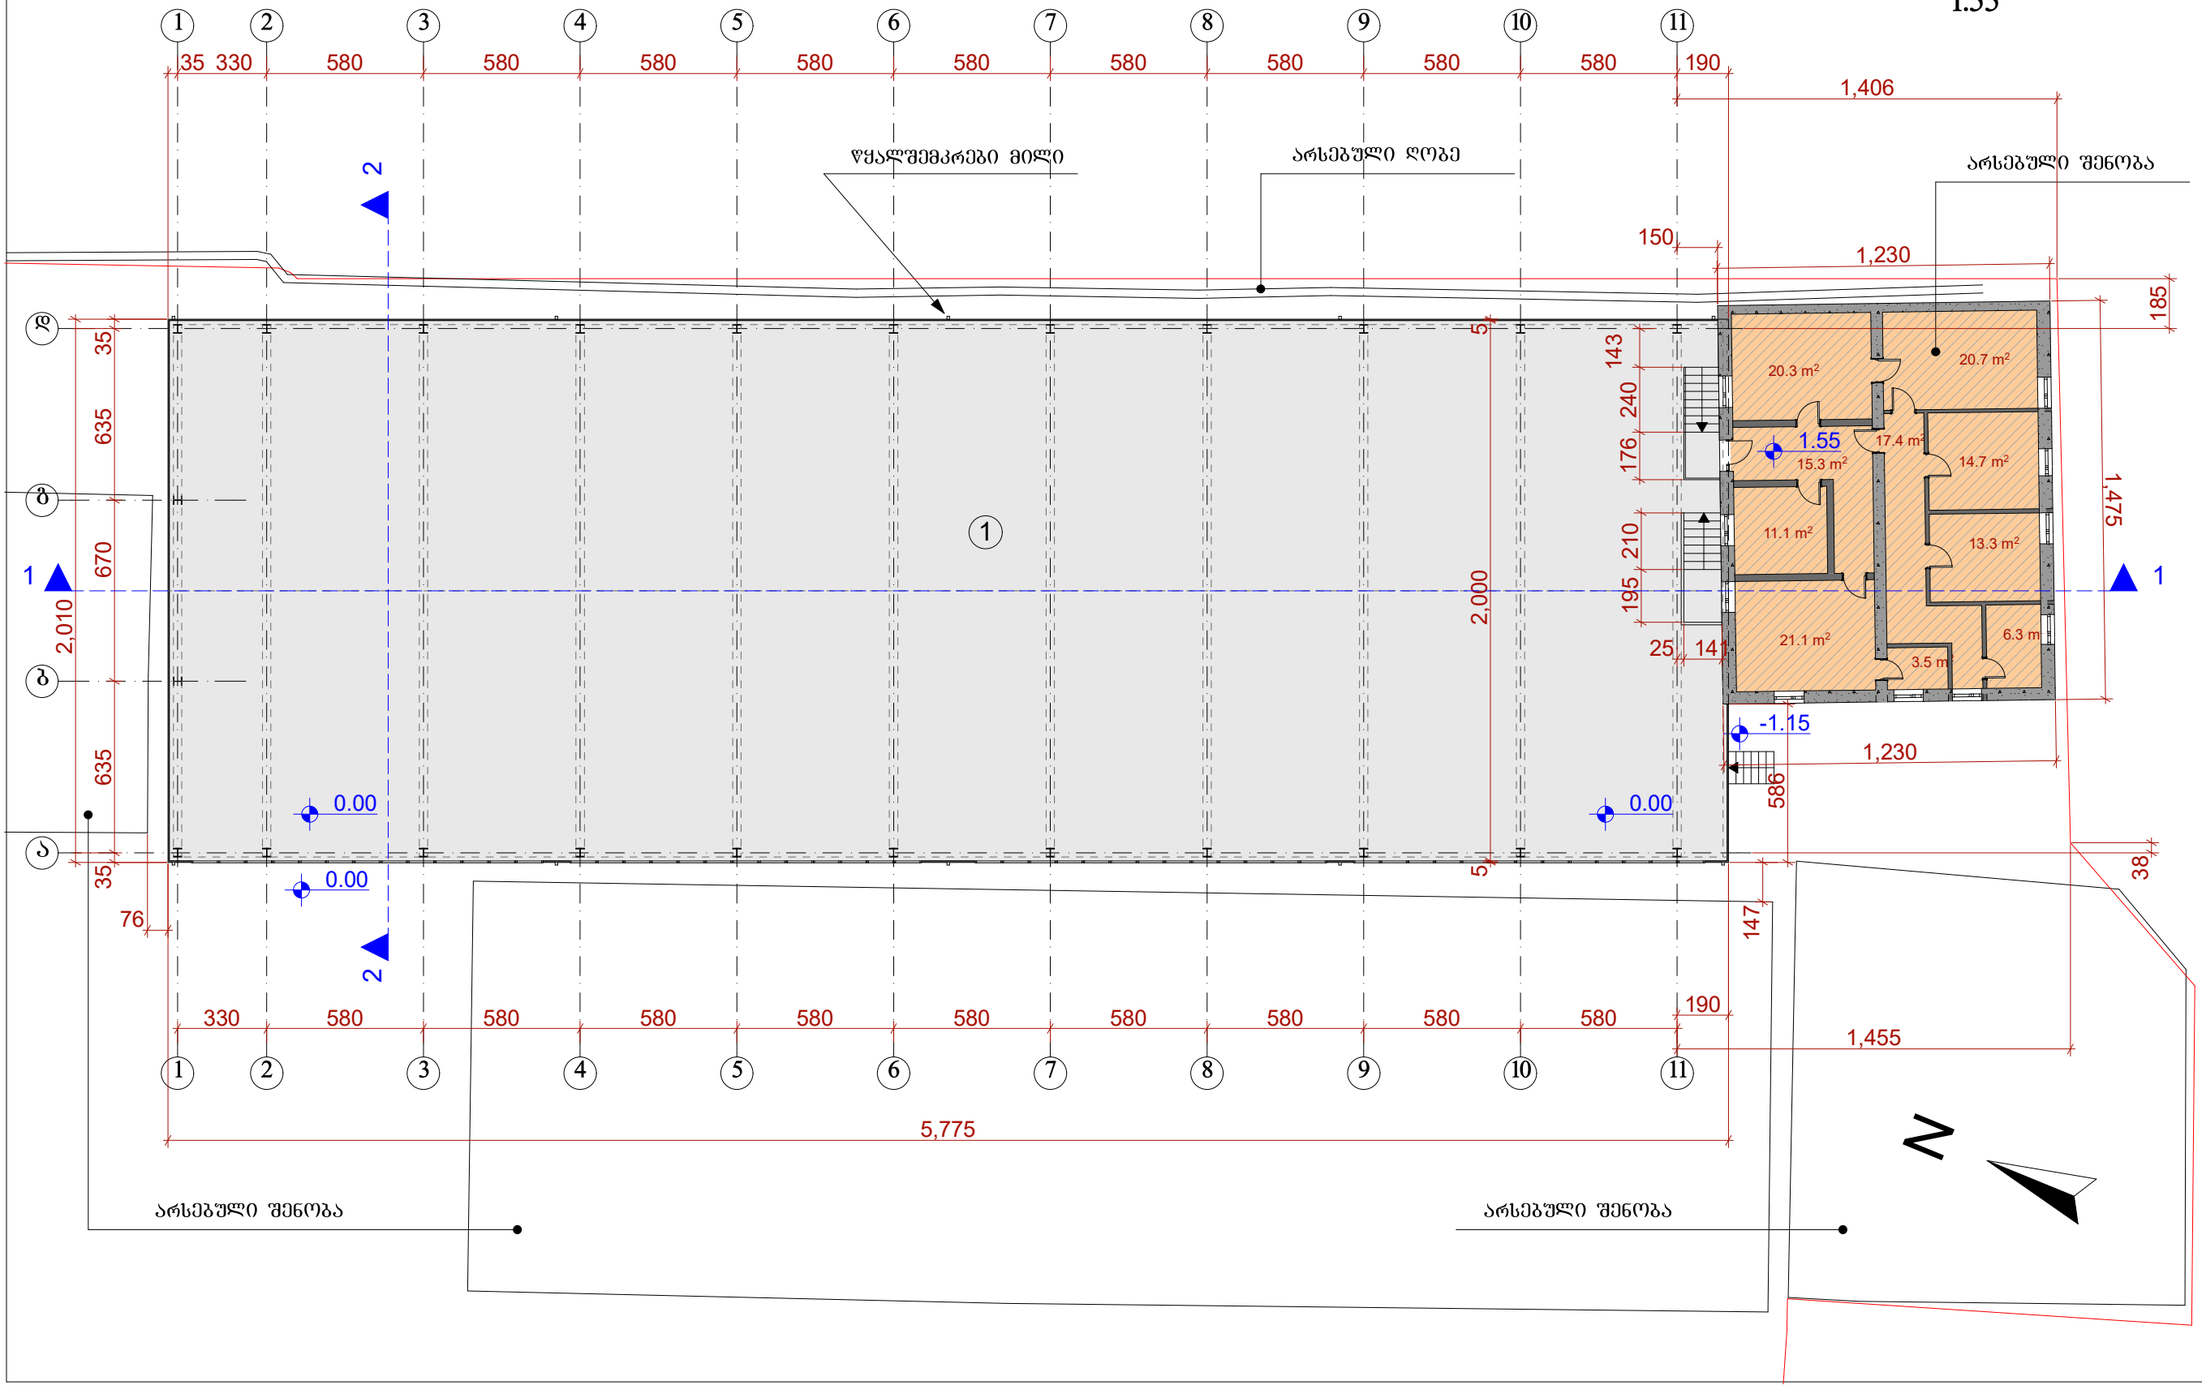

ფორმატი A-3	თბილისი 2018 წ.	ფაილის სახელი
	დაკვეთა №	PLA

ექსპლიკაცია

1. საწყობი . . . . . 1149.6 მ²

პირობითი ნიშნები:

ნაკვეთის საზღვარი

არქიტექტურული ნიშნული

შენიშვნები:

1. ნახაზზე საპროექტო შენობის ნული შეესაბამება აბსოლიტურ ნიშნულზე 449.30
2. ნახაზზე ზომები მოცემულია სანტიმეტრებში
3. ნახაზის ყველა ცვლილება მშენებლობისას შეთანხმებული უნდა იქნეს ავტორთან

დამკვეთი: ვ. სეთურიძე

მისამართი: ქ. თბილისი, ჟუჩა ენუქიძის, №7-ის მიმდებარედ

პროექტის სახელწოდება:
საწყობი

თანამდებობა	გვარი	ხელმოწერა	თარიღი
დირექტორი	ლ.დემეტრაშვილი		
მთ. არქიტექტორი	ბ. თევზაძე		
მთ. არქიტექტორი	ლ.დემეტრაშვილი		
მთ. არქიტექტორი	დ. ახვლედიანი		

საპროექტო ლოგო

მისამართი:

ქ. თბილისი თამარაშვილის
ქ. №13 ბ.108
TEL . 2 55-33-26 599-11-80-40
WWW.lasha_deme@yahoo.com

მასშტაბი	1:100	გეგმა ნიშნულზე: +1.55
თარიღი		

სტადია	ფურცელი	ფურცლები
პროექტი	ა-04	

მაქსიმალური ფარითობის დაშვება თითო დასაკვებელზე (ცხრილი 1004.1.2)						გასასვლელები, გზა-კარის რაოდენობები			
№	სივრცის სახელწოდება	ფართი მ²-ში	დაკავებ. პუნქტი	დაკ. დატვ. ფაქტორი	დაკავებულობა	საერთო დაკ. დატვირთვა	მოთხოვნილი გზა-კარის რაოდენობა/სიგანე		გათვალისწინებული გზა-კარის რაოდენობა/სიგანე	
N-1	საწყობი	1149,6	სწ-2	46,5	25	25	2 ც	164 სმ	2 ც	180 სმ

გასასვლელთან მისადგომი სავალი მანძილი ცხრილი 1016.2

დაკავებულობა	საშეფი სისტემის გარეშე (მ)	საშეფი სისტემით (მ)
სწ-2	90	120

გეგმა ნიშნულზე: 0.00

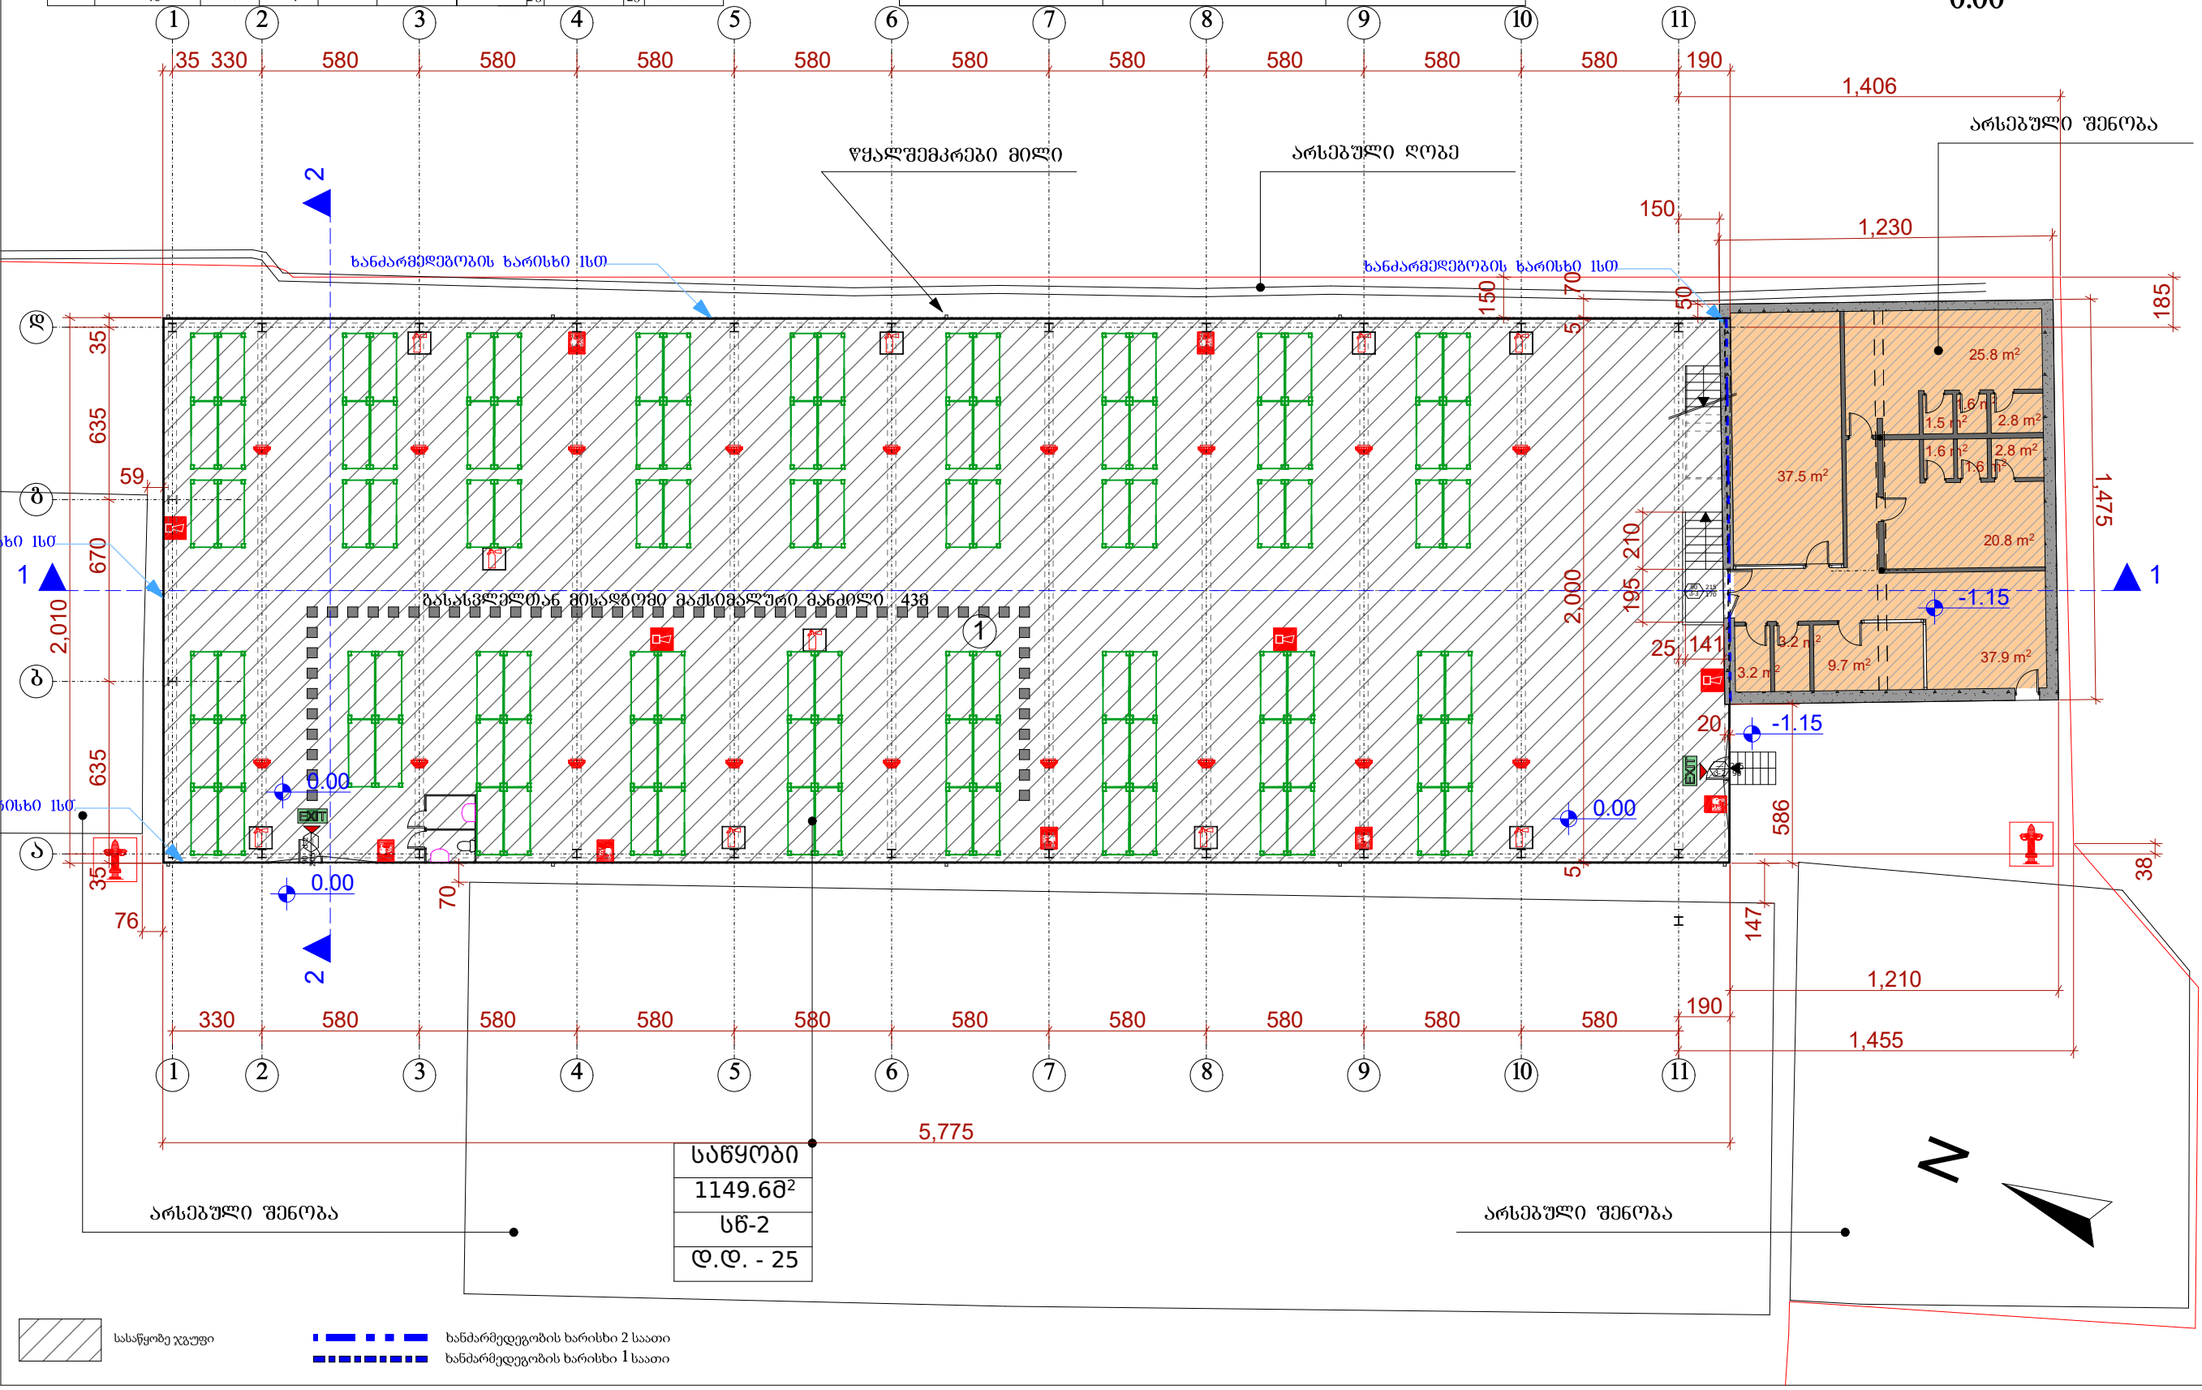

სასაწყობე ჯგუფი

ხანძარმედეგობის ხარისხი 2 საათი

ხანძარმედეგობის ხარისხი 1 საათი

შრომატი A-3	თბილისი 2018 წ.	შაილის სახელი
	პაკეთის №	PLA

ექსპლიკაცია

1. საწყობი	1149.6 მ²

აირობითი ნიშნები:

ნაკვეთის საზღვარი

არქიტექტურული ნიშნულე

შენიშვნები:

1. ნახაზზე საპროექტო შენობის ნული შეესაბამება აბსოლიტურ ნიშნულზე 449.30
2. ნახაზზე ზომები მოცემულია სანტიმეტრებში
3. ნახაზის ყველა ცვლილება მშენებლობისას შეთანხმებული უნდა იყოს ავტორთან

დამკვეთი: ვ. სეთურიძე

მისამართი: ქ. თბილისი, ქუჩა ენუქიძის, №7-ის მიმდებარედ

პროექტის სახელწოდება:

საწყობი

თანამდებობა	გვარი	ხელმოწერა	თარიღი
დირექტორი	ლ.დვალიშვილი		
მთ. არქიტექტორი	გ. თევზაძე		
მთ. არქიტექტორი	ლ.დვალიშვილი		
მთ. არქიტექტორი	ლ. ახვლედიანი		

საპროექტო ლოგო

მისამართი:

ქ. თბილისი თამარაშვილის ქ. №13 ბ.108
TEL . 2 55-33-26 599-11-80-40
WWW.lasha_deme@yahoo.com

მასშტაბი	1:100	დაკავებულობის გეგმა ნიშნულზე: 0.00
თარიღი		

სტადია	ფურცელი	ფურცლები
პროექტი	ა-701	

გეგმა ნიშნულზე: 1.55

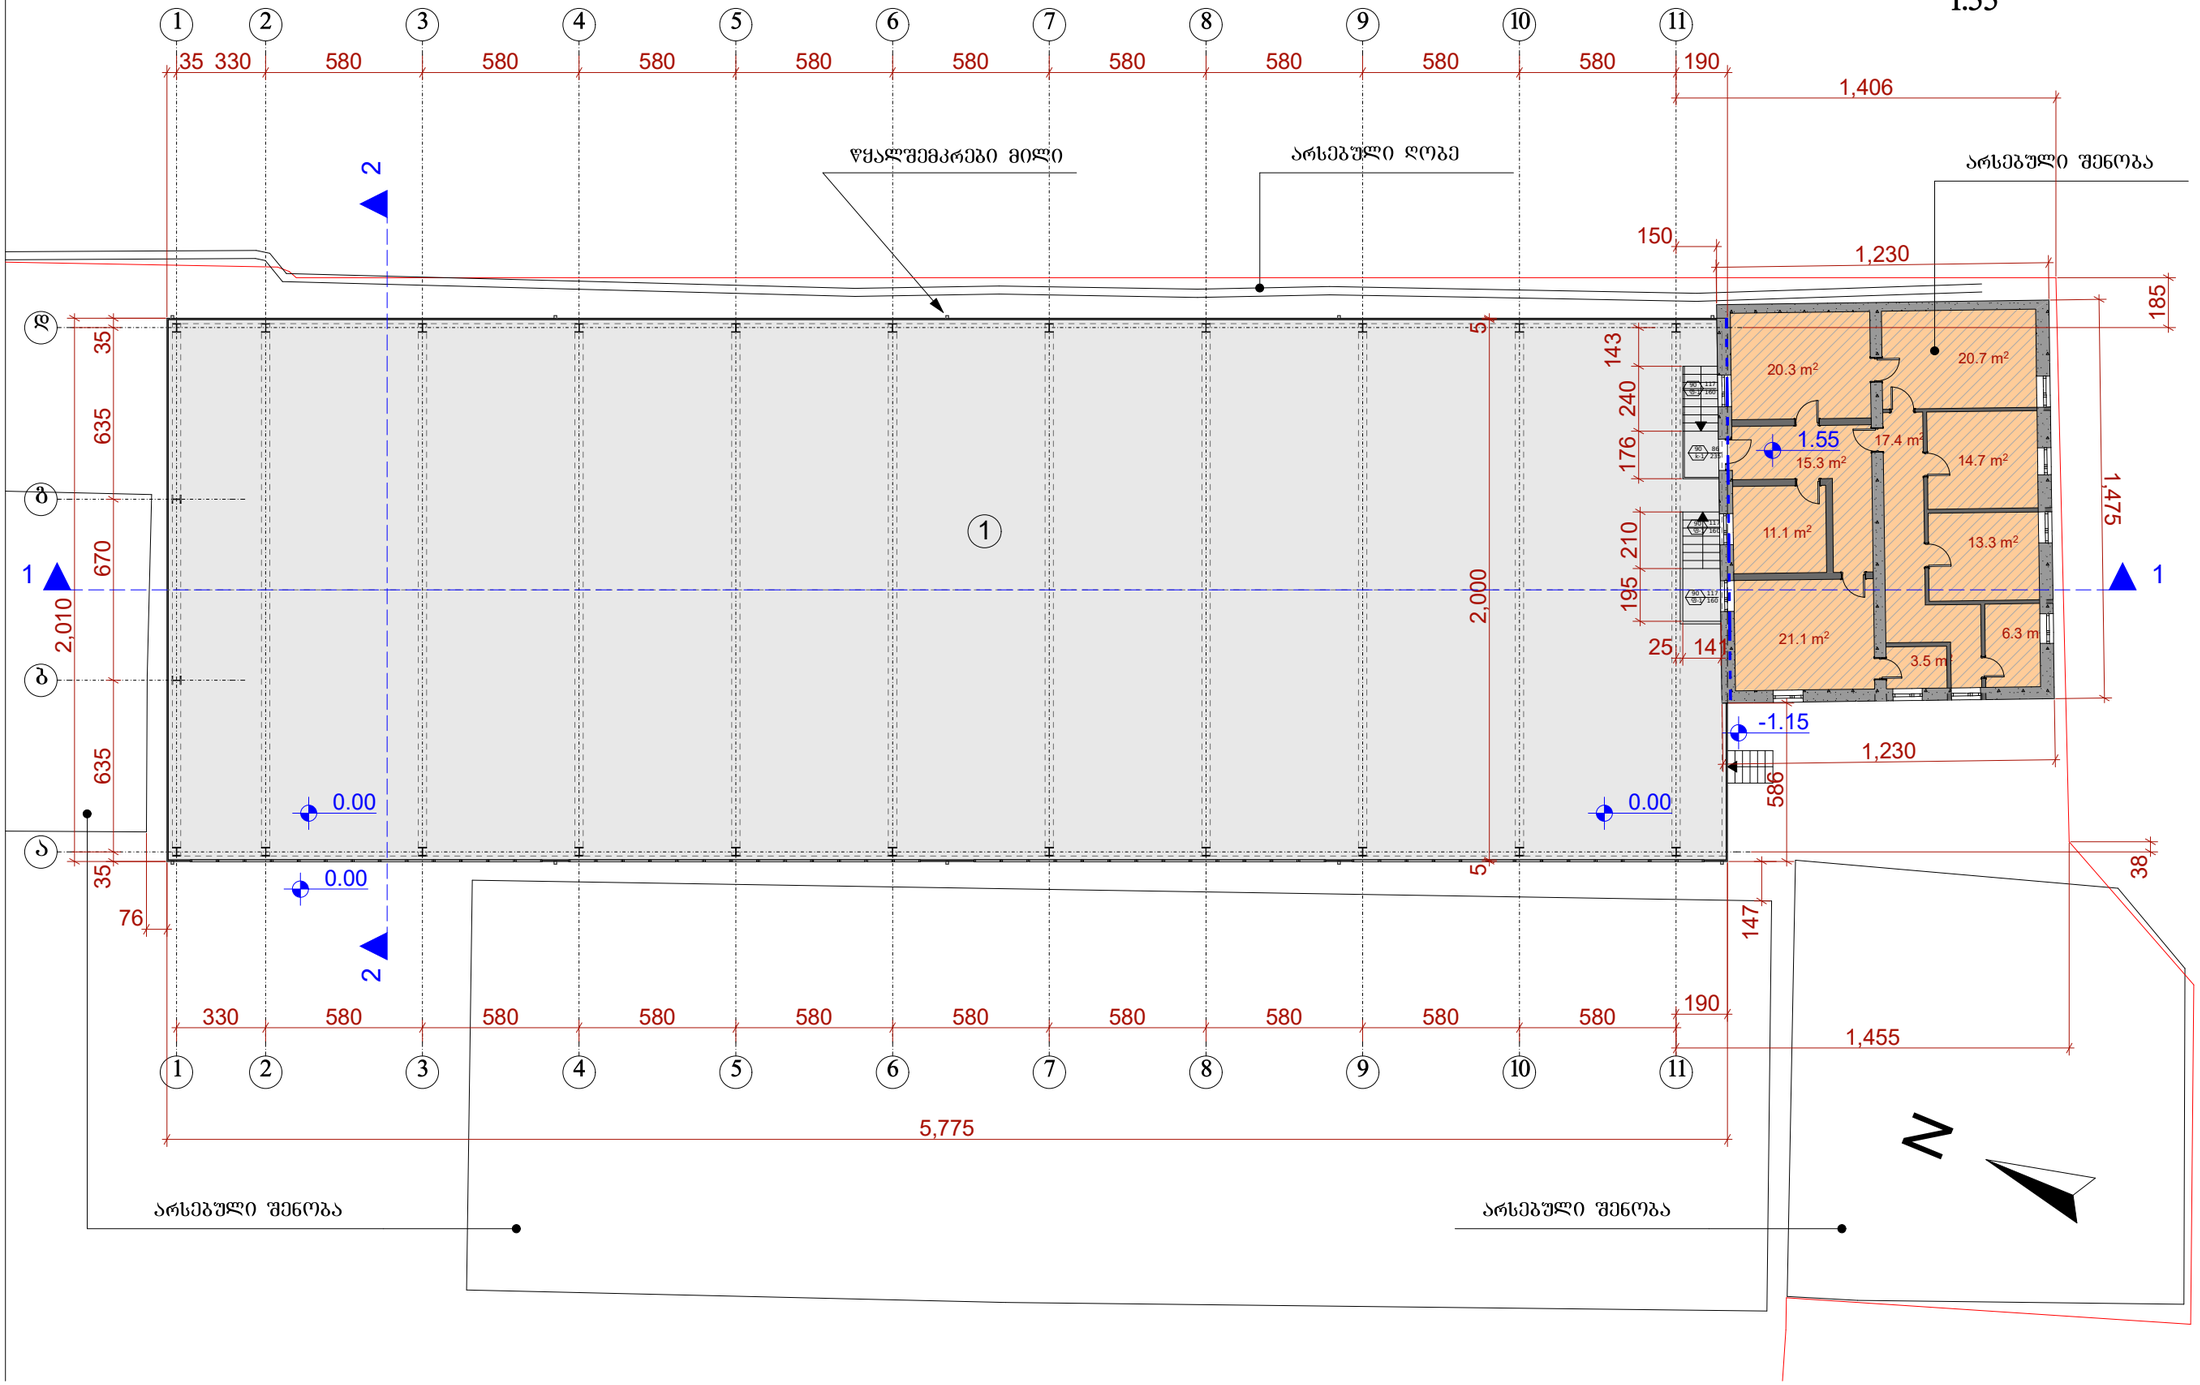

ფორმატი A-3	თბილისი 2018 წ.		ფაილის სახელი
	ნაკვეთის №		PLA

ექსპლიკაცია

1. საწყობი . . . . . 1149.6 მ²

პირობითი ნიშნები:

ნაკვეთის საზღვარი

არქიტექტურული ნიშნული

შენიშვნები:

1. ნახაზზე საპროექტო შენობის ნული შეესაბამება აბსოლიტურ ნიშნულზე 449.30
2. ნახაზზე ზომები მოცემულია სანტიმეტრებში
3. ნახაზის ქვეშა ცვლილება მშენებლობისას შეთანხმებული უნდა იყოს ავტორთან

დამკვეთი: ვ. სეთურიძე

მისამართი: ქ. თბილისი, ჟუჟა ენუქიძის, №7-ის მიმდებარედ

პროექტის სახელწოდება:
საწყობი

თანამდებობა	გვარი	ხელმოწერა	თარიღი
დირექტორი	ლ.დემეტრაშვილი		
მთ. არქიტექტორი	ბ. თევზაძე		
მთ. არქიტექტორი	ლ.დემეტრაშვილი		
მთ. არქიტექტორი	დ. ახვლედიანი		

საპროექტო ლოგო

მისამართი:

STUDIO ARCHITECTURE & DESIGN

ქ. თბილისი თამარაშვილის ქ. №13 ბ.108
TEL . 2 55-33-26 599-11-80-40
WWW.lasha_deme@yahoo.com

მასშტაბი	1:100	გეგმა ნიშნულზე: +1.55
თარიღი		

სტადია	ფურცელი	ფურცლები
პროექტი	ა-04	