
გეგმა ნიშნულზე +6.000

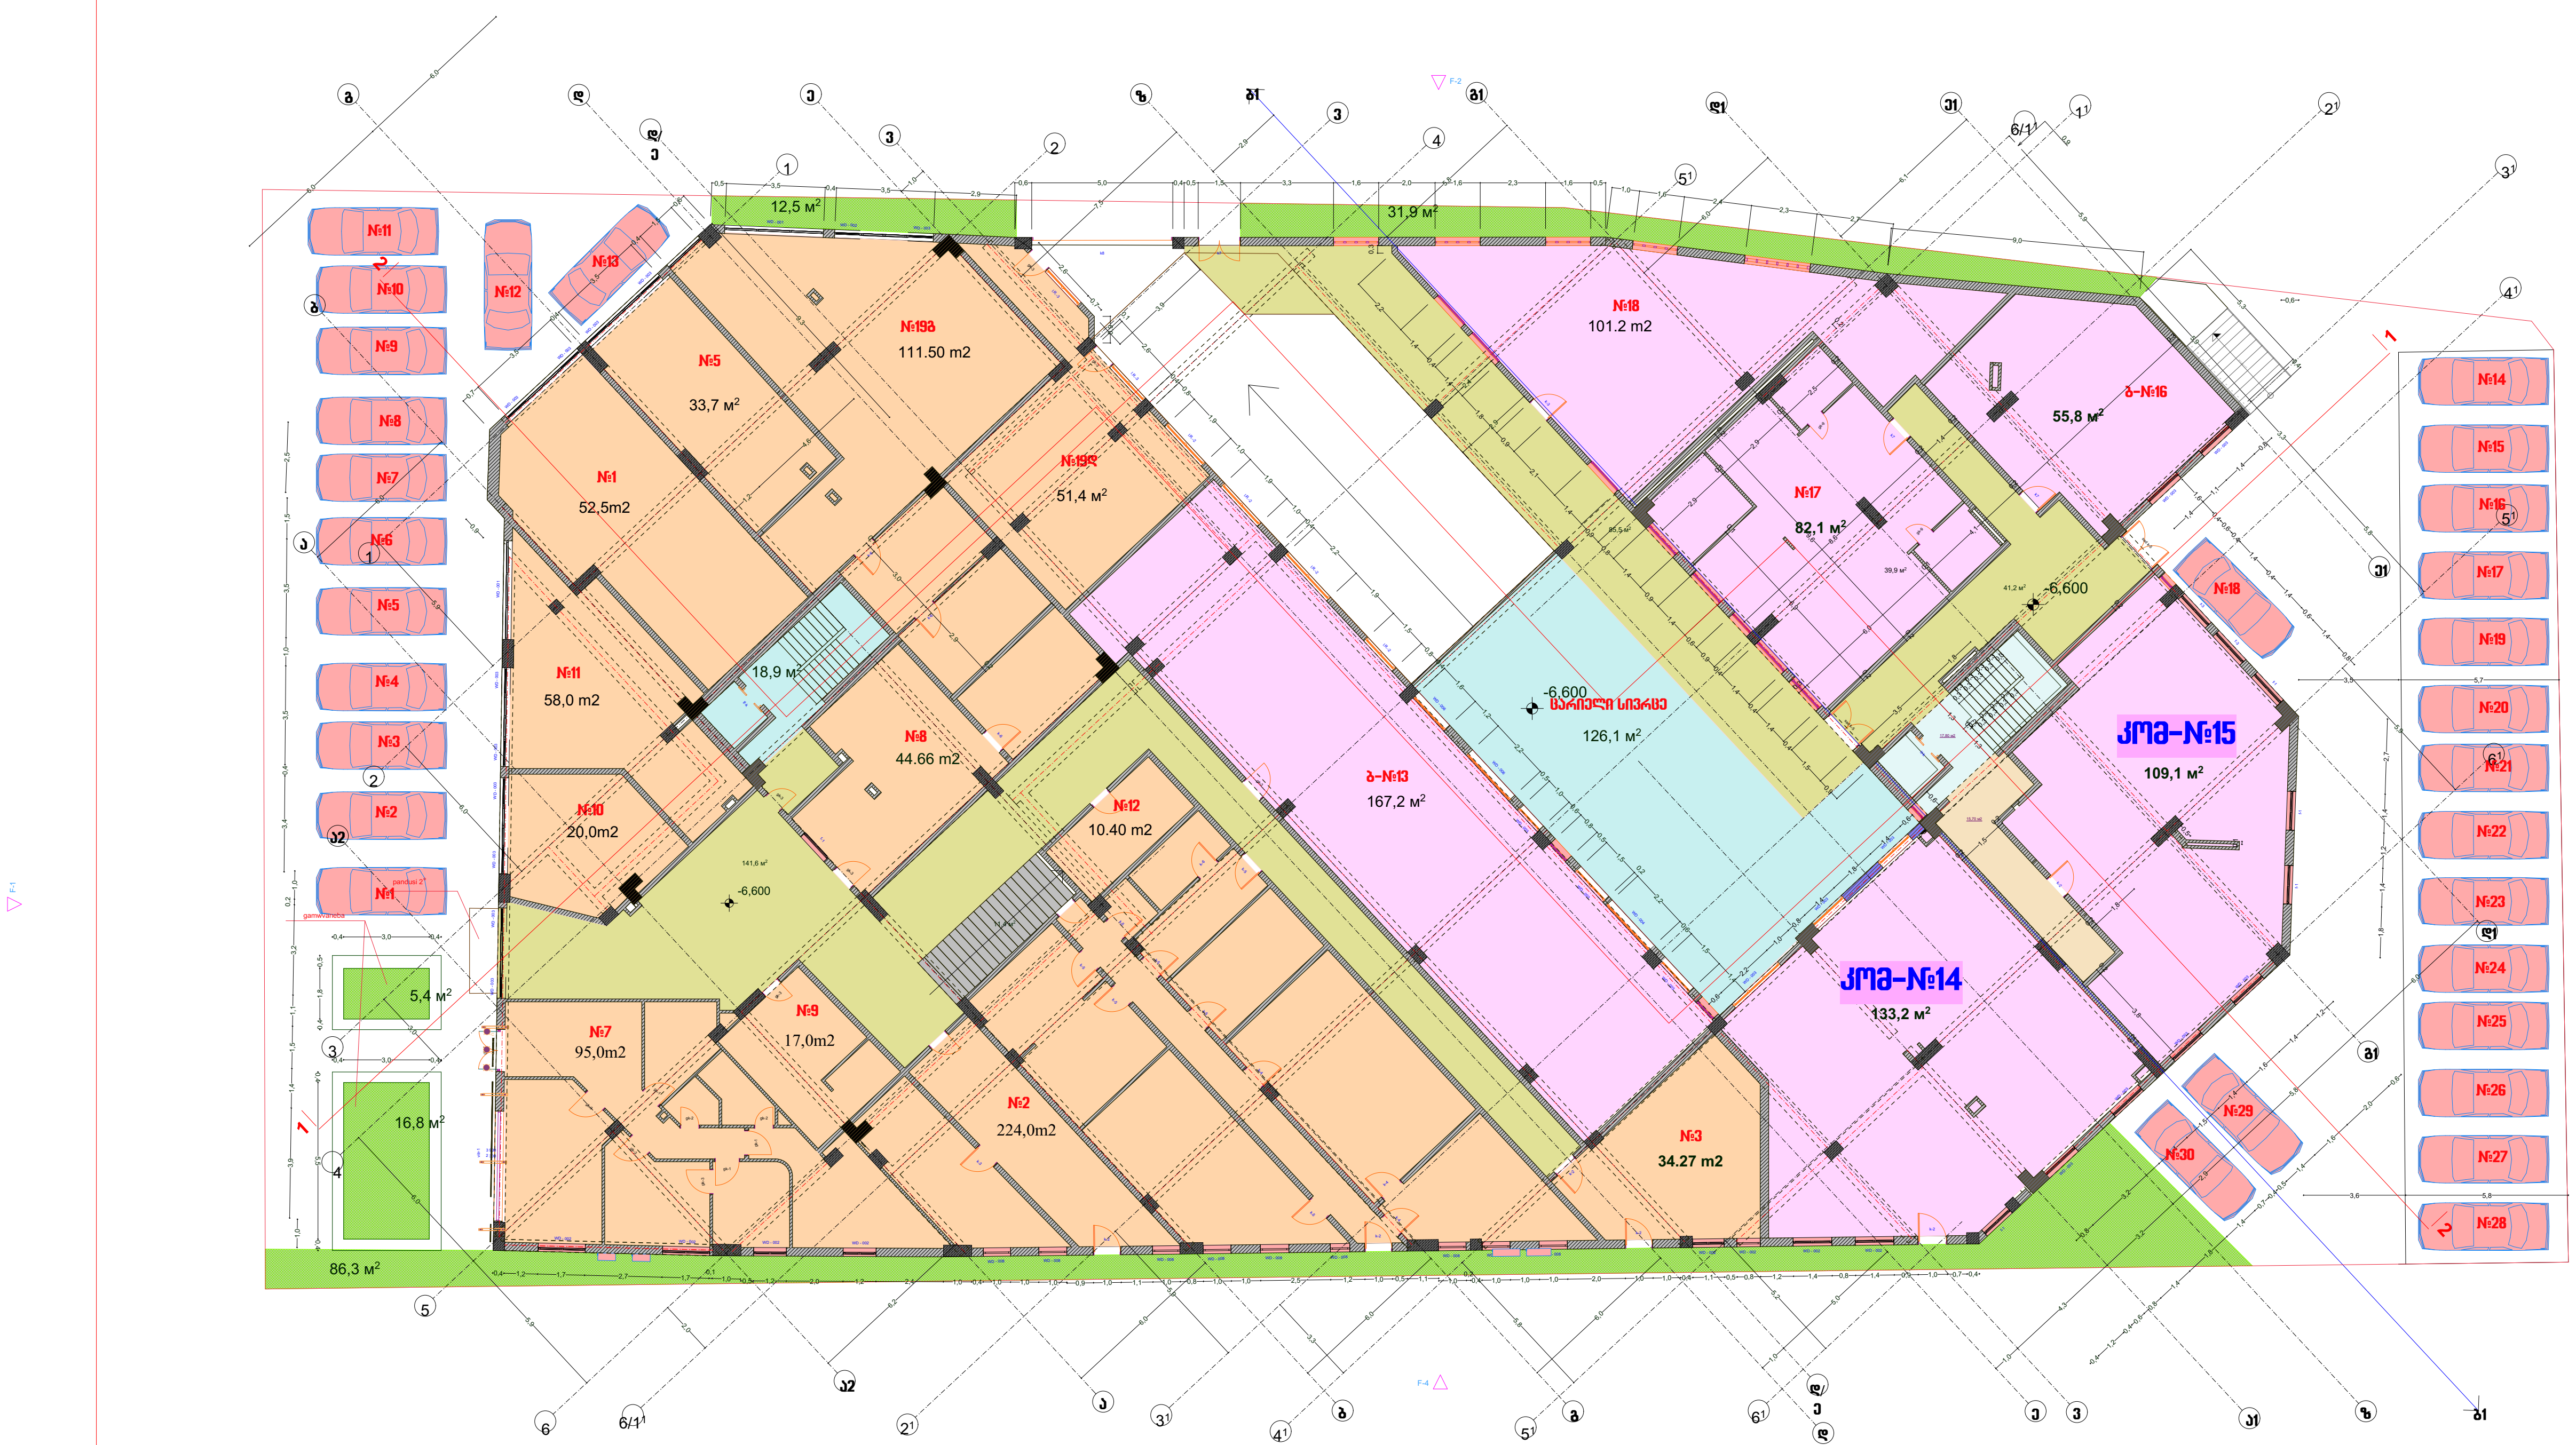

შ.პ.ს. "არქიტექტურა, კონსტრუქცია" – "აკო" ლიცენზია № 4150				
ქ. თბილისი, საბურთალოს რაიონი, დიდ დიღომი, პეტრე იბერის გამზირი, ტელევიზორების ქარხნის ტერიტორია, ამხანაგობა "დიდგორი-2006" -ის კუთვნილ მიწის ნაკვეთზე მშენებარე მრავალბინიანი საცხოვრებელი კომპლექსის კორექტირების				
დამკვეთი	ამხანაგობა"დიდგორი2006"	არქიტექტურული ნაწილი		
პრ.ავტორი	თ. ჯაფარიძე		სტადია	მ.პრ.
შეასრულა	დავით კეჩხუაშვილი		ფურცელი	
			მასშტაბი	ა-2-200