საკადასტრო გეგმა

საჯარო რეესტრის ეროვნული სააგენტო

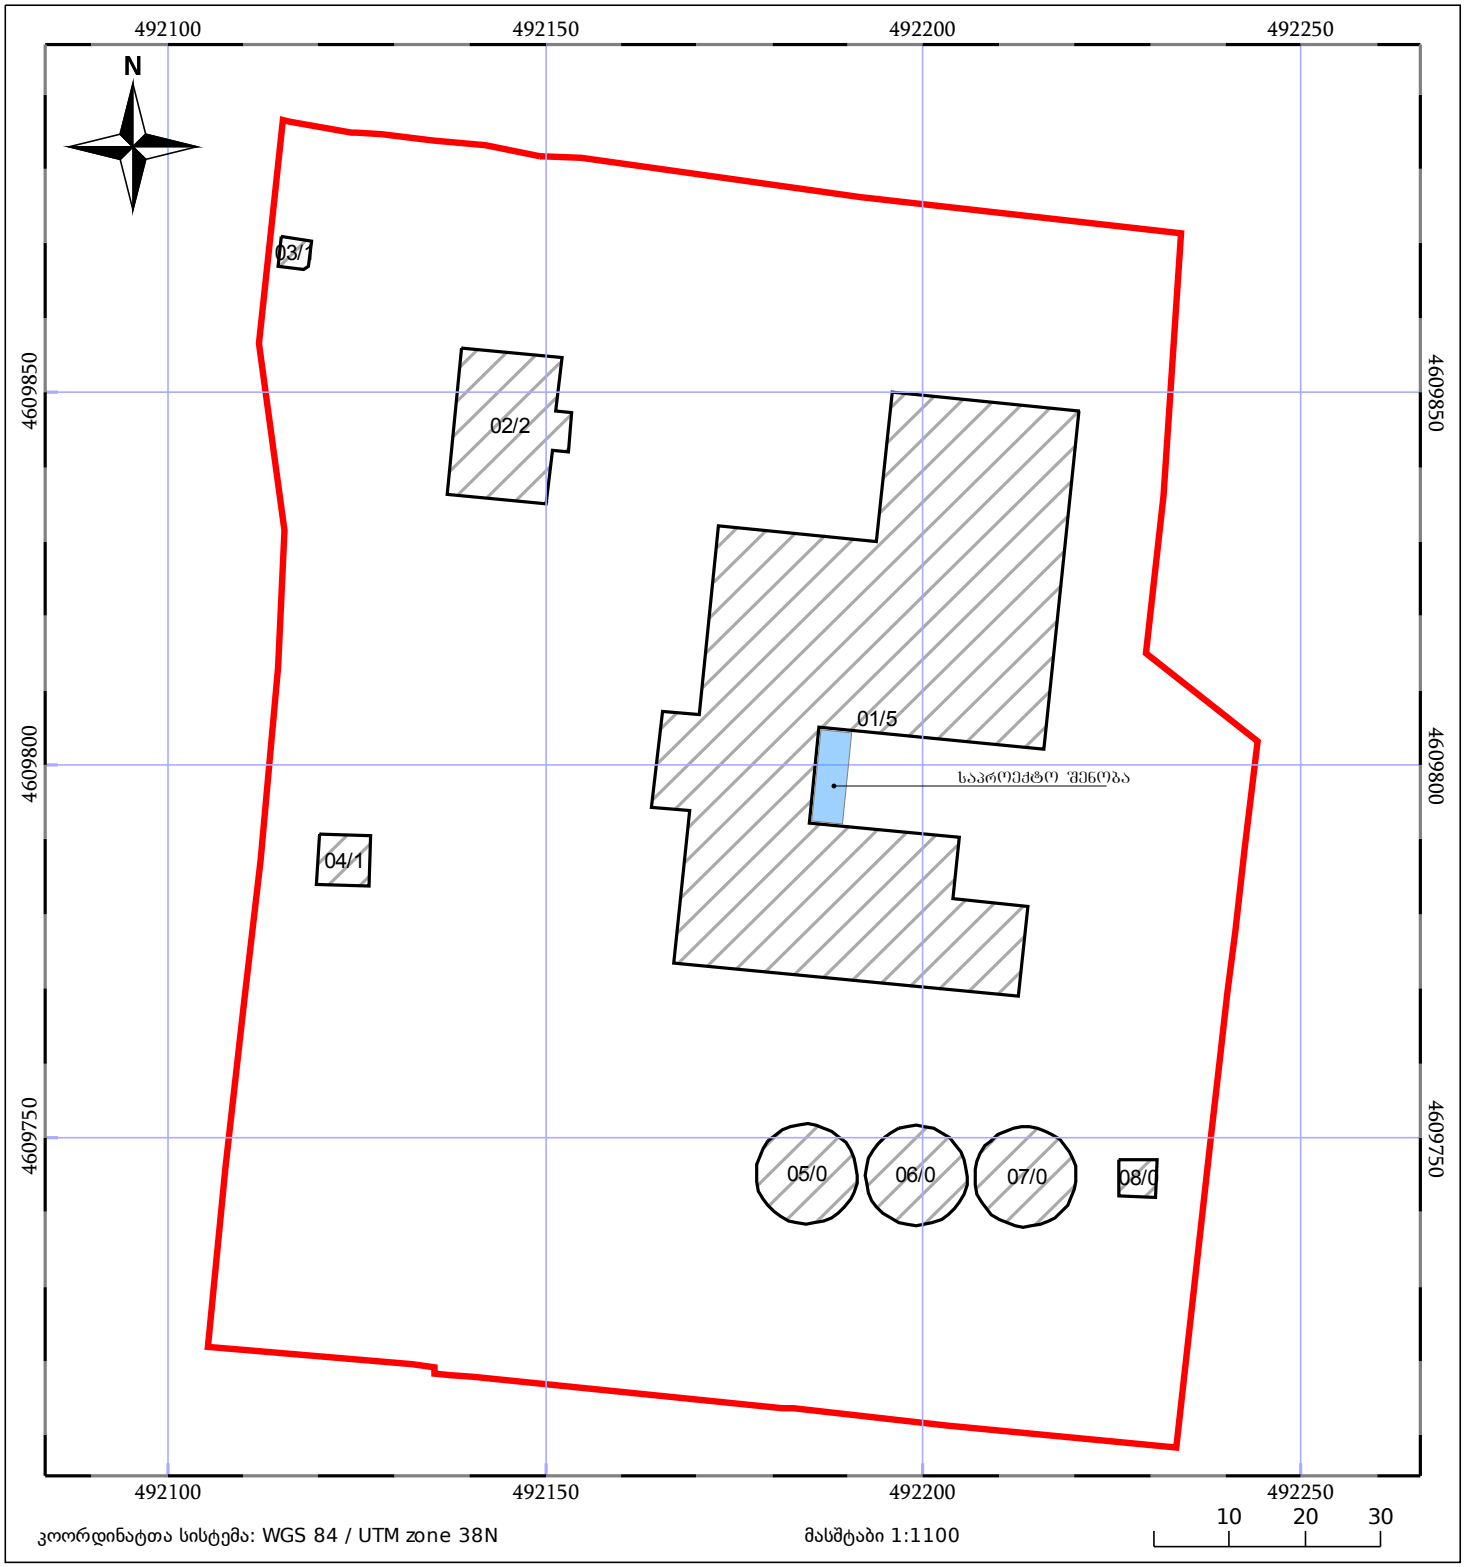
საკადასტრო კოდი: **01.18.13.034.027**

განცხადების ნომერი: **892018685895**

მომზადების თარიღი: **08/08/2018**

ნაკვეთის დანიშნულება: **არასასოფლო სამეურნეო**

ფართობი: **20451 კვ.მ (WGS 84 / UTM zone 38N)**



მშენებარე ნაგებობა

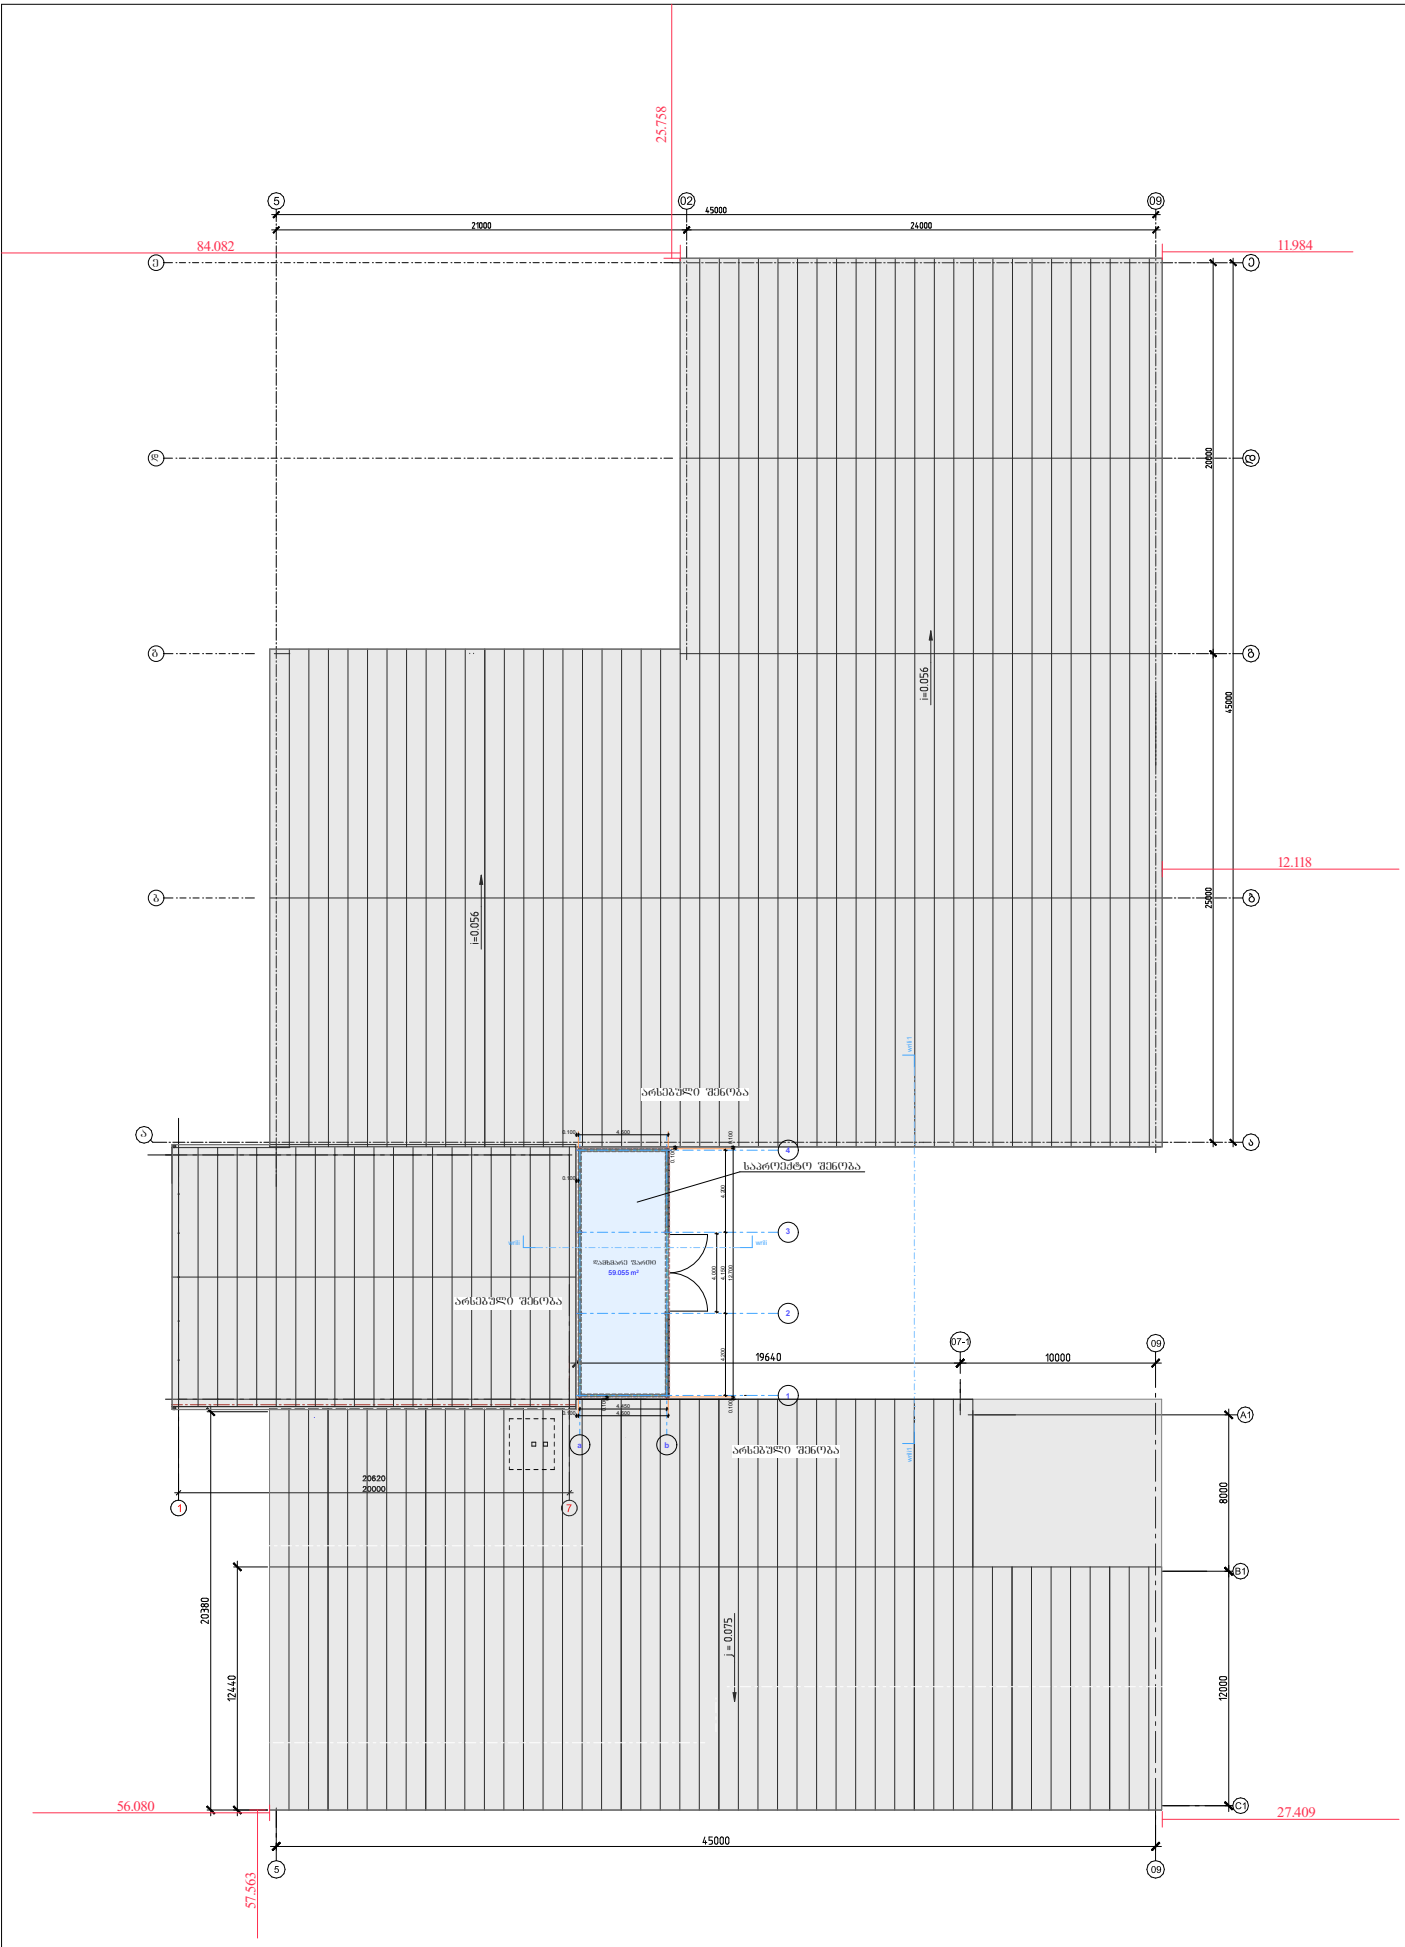
შენობა/ნაგებობა

ტყის ფონდი

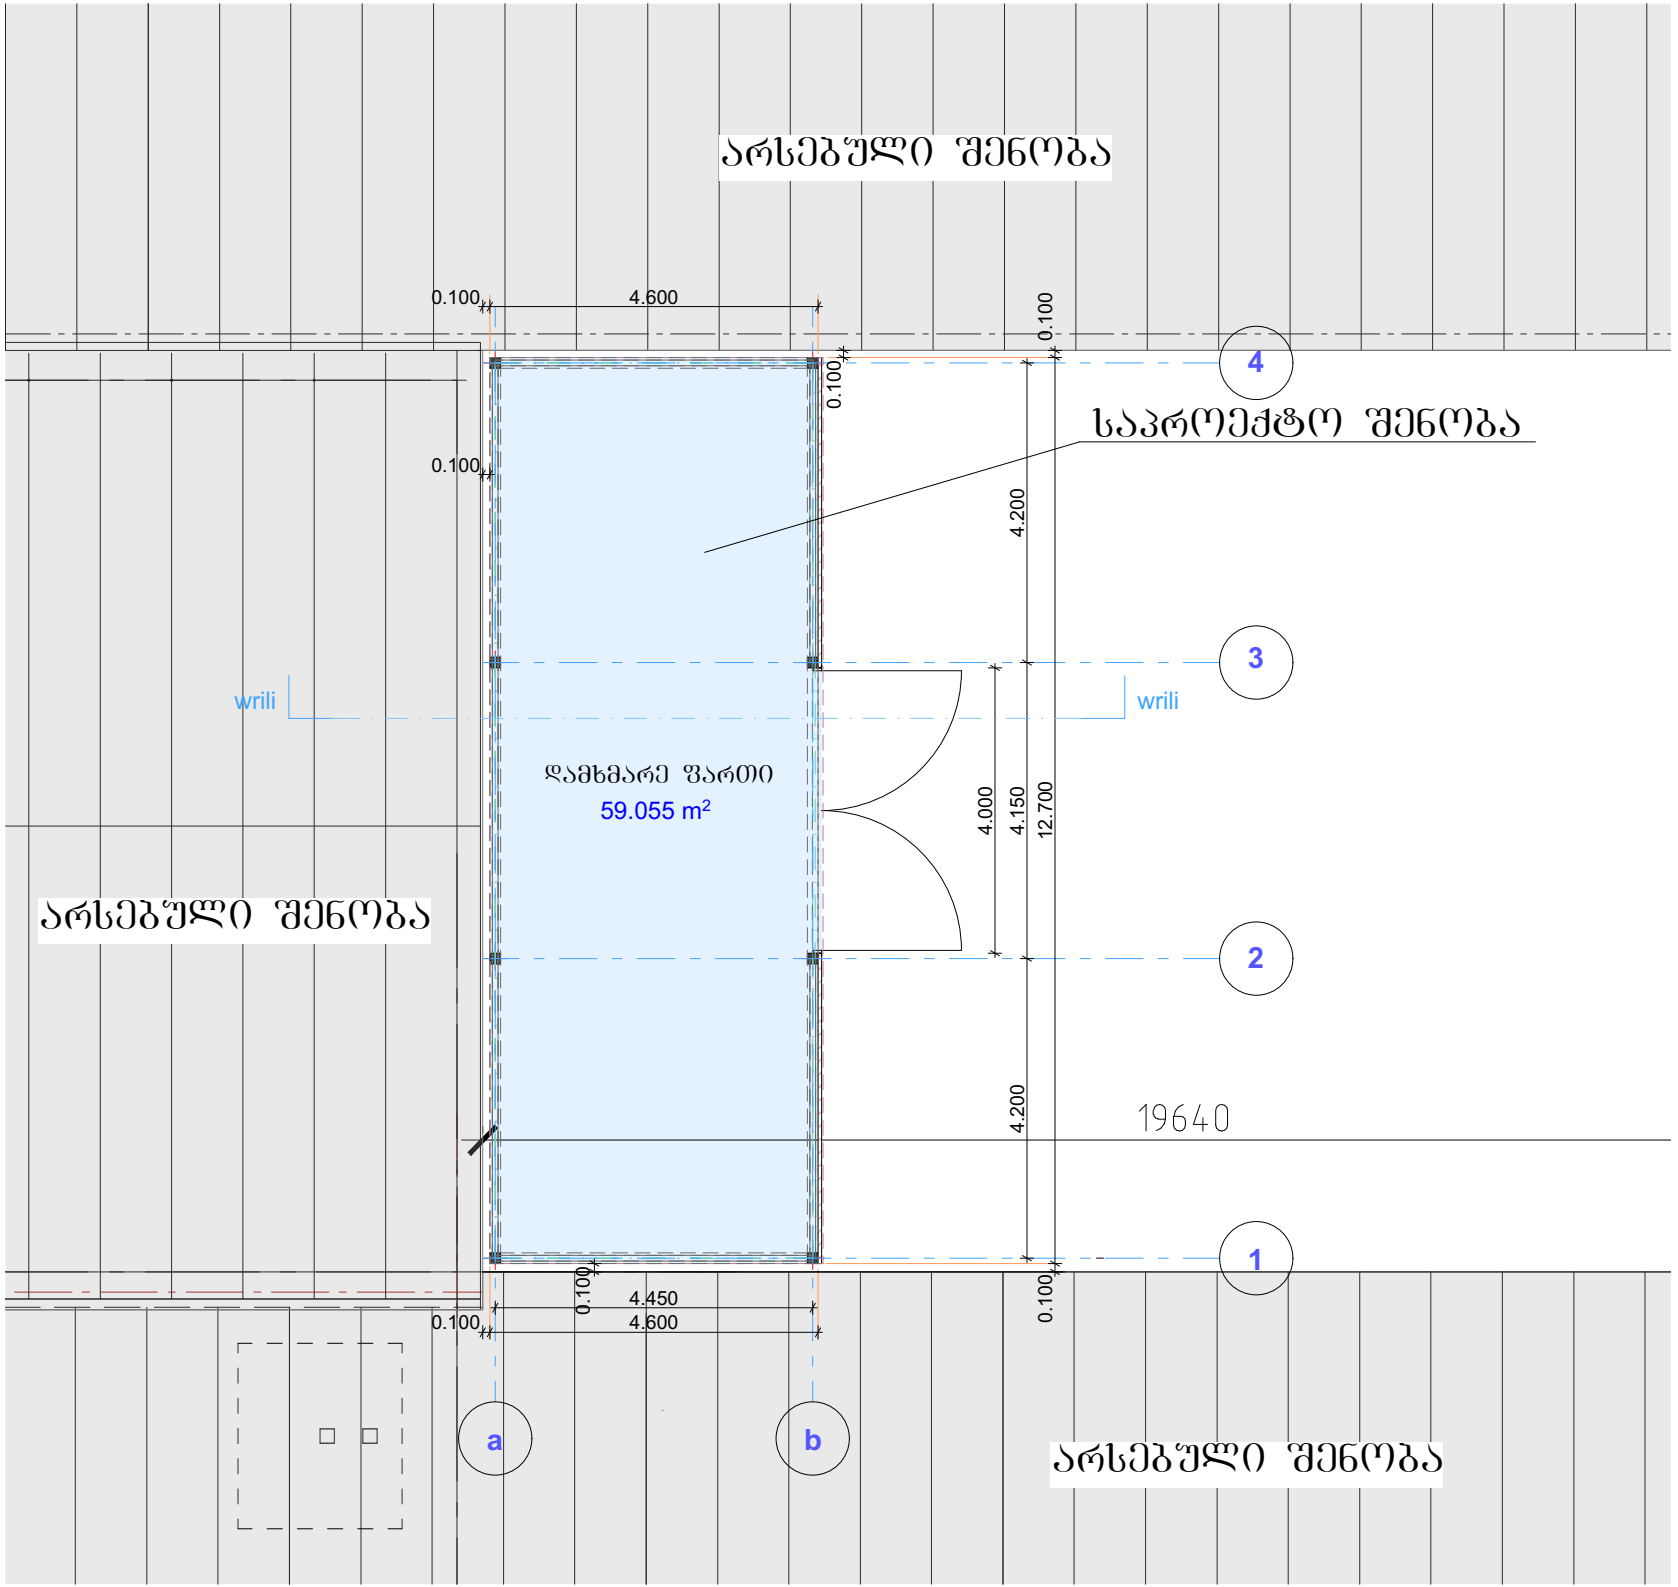
ნაკვეთის საკადასტრო საზღვარი

ხაზობრივი ნაგებობა

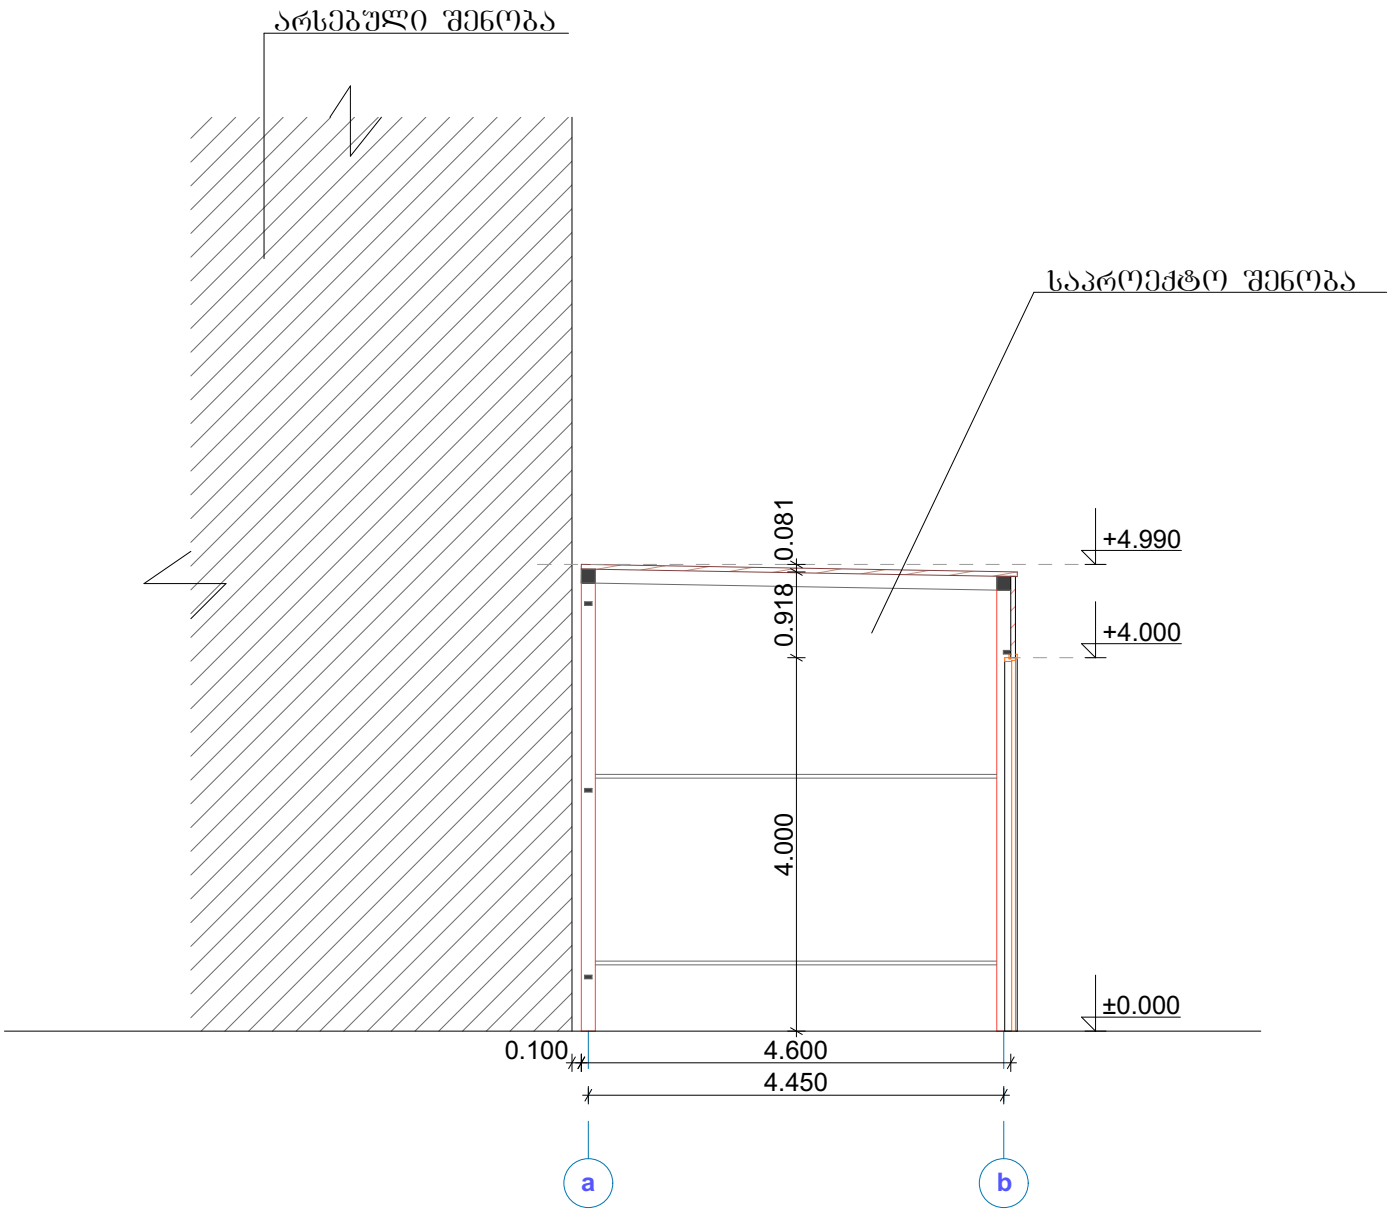
ვალდებულება



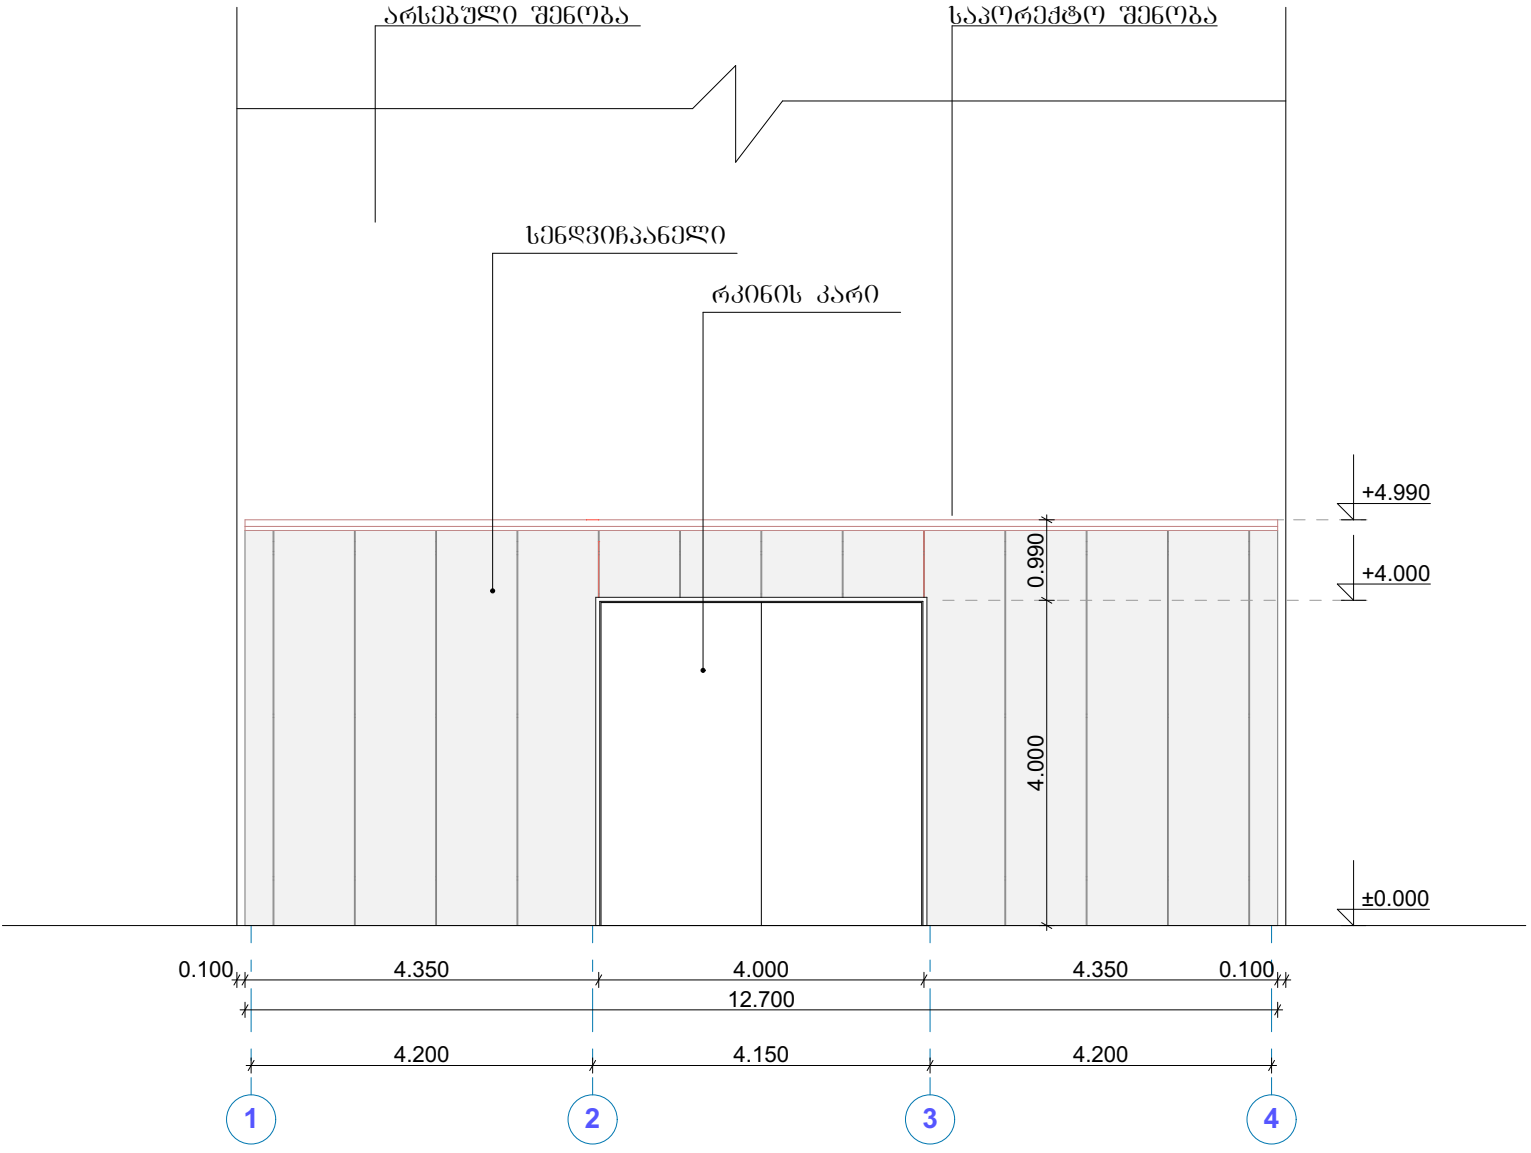
			შ.პ.ს. "ნუტრიმაქსი"		2019
დირექტორი	ბ. ბუქაია		შ.პ.ს. "ნუტრიმაქსი". დამხმარე სათავსი		
არქიტექტორი	დ. რეხვიაშვილი				
შეამოწმა			გეგმა	სტადია	ფურც. ფურც-ბი
				მ.დ.	არ-


არსებული შენობა
0.100
4.600
0.100
0.100
0.100
4
საპროექტო შენობა
4.200
3
wrili
wrili
დამხმარე ფართი
59.055 m²
4.000
4.150
12.700
არსებული შენობა
2
4.200
19640
1
0.100
0.100
4.450
4.600
0.100
a
b
არსებული შენობა

ჭრილი


არსებული შენობა
საპროექტო შენობა
0.081
0.918
4.000
+4.990
+4.000
±0.000
0.100
4.600
4.450
a
b

ფასადი


არსებული შენობა
საპორექტო შენობა
სენდვიჩპანელი
რკინის კარი
+4.990
+4.000
±0.000
0.990
4.000
0.100
4.350
4.000
4.350
0.100
12.700
4.200
4.150
4.200
1
2
3
4


რკინის კარი
სენდვიჩპანელი
4.00
4.99
4.00
12.70


რკინის კარი
სენდვიჩანელი
4.00
4.00
4.99
12.70