
±0.000/+533.650
0 նկատմամբ
-0.300
-0.150
-0.150
+1.650
+1.500
+6.000
+1 նկատմամբ
+9.750
+2 նկատմամբ
+13.500
+3 նկատմամբ
+17.250
+4 նկատմամբ
+21.000
+5 նկատմամբ
+24.750
+6 նկատմամբ
+28.500
+7 նկատմամբ
+32.400
+8 նկատմամբ
+33.600
+36.300
նկատմամբ
+36.500
+35.000
+37.200
+39.500
+34.900
-1.300
-4.500
-7.500
-1.200
-4.200
-7.200
-6.100
-3.100
-0.100
+12.100
+17.100
+20.850
+24.600
+28.350
+32.100
3300
3000
3750
3750
3750
3750
3750
3000
3000
11096
10850
4700
8050
4550
2850
3500
4500
8100
7000
4900
6
7
8
9
10
11
12
13
14
15


±0.000/+533.450
-0.150
-0.300
-0.300
-0.150
-0.550
-3.000
-4.500
-6.000
-1.650
-4.600
-7.500
-1.500
-3.100
-4.100
-7.600
1330
4000
4500
3500
3750
3750
3750
3750
3500
3100
+1.650
+6.000
+9.750
+13.500
+17.250
+21.000
+24.750
+28.500
+32.400
+35.500
+37.000
+1 სართული
+2 სართული
+3 სართული
+4 სართული
+5 სართული
+6 სართული
+7 სართული
+8 სართული
ტერასა
სველი წერტილი
სველი წერტილი
სველი წერტილი

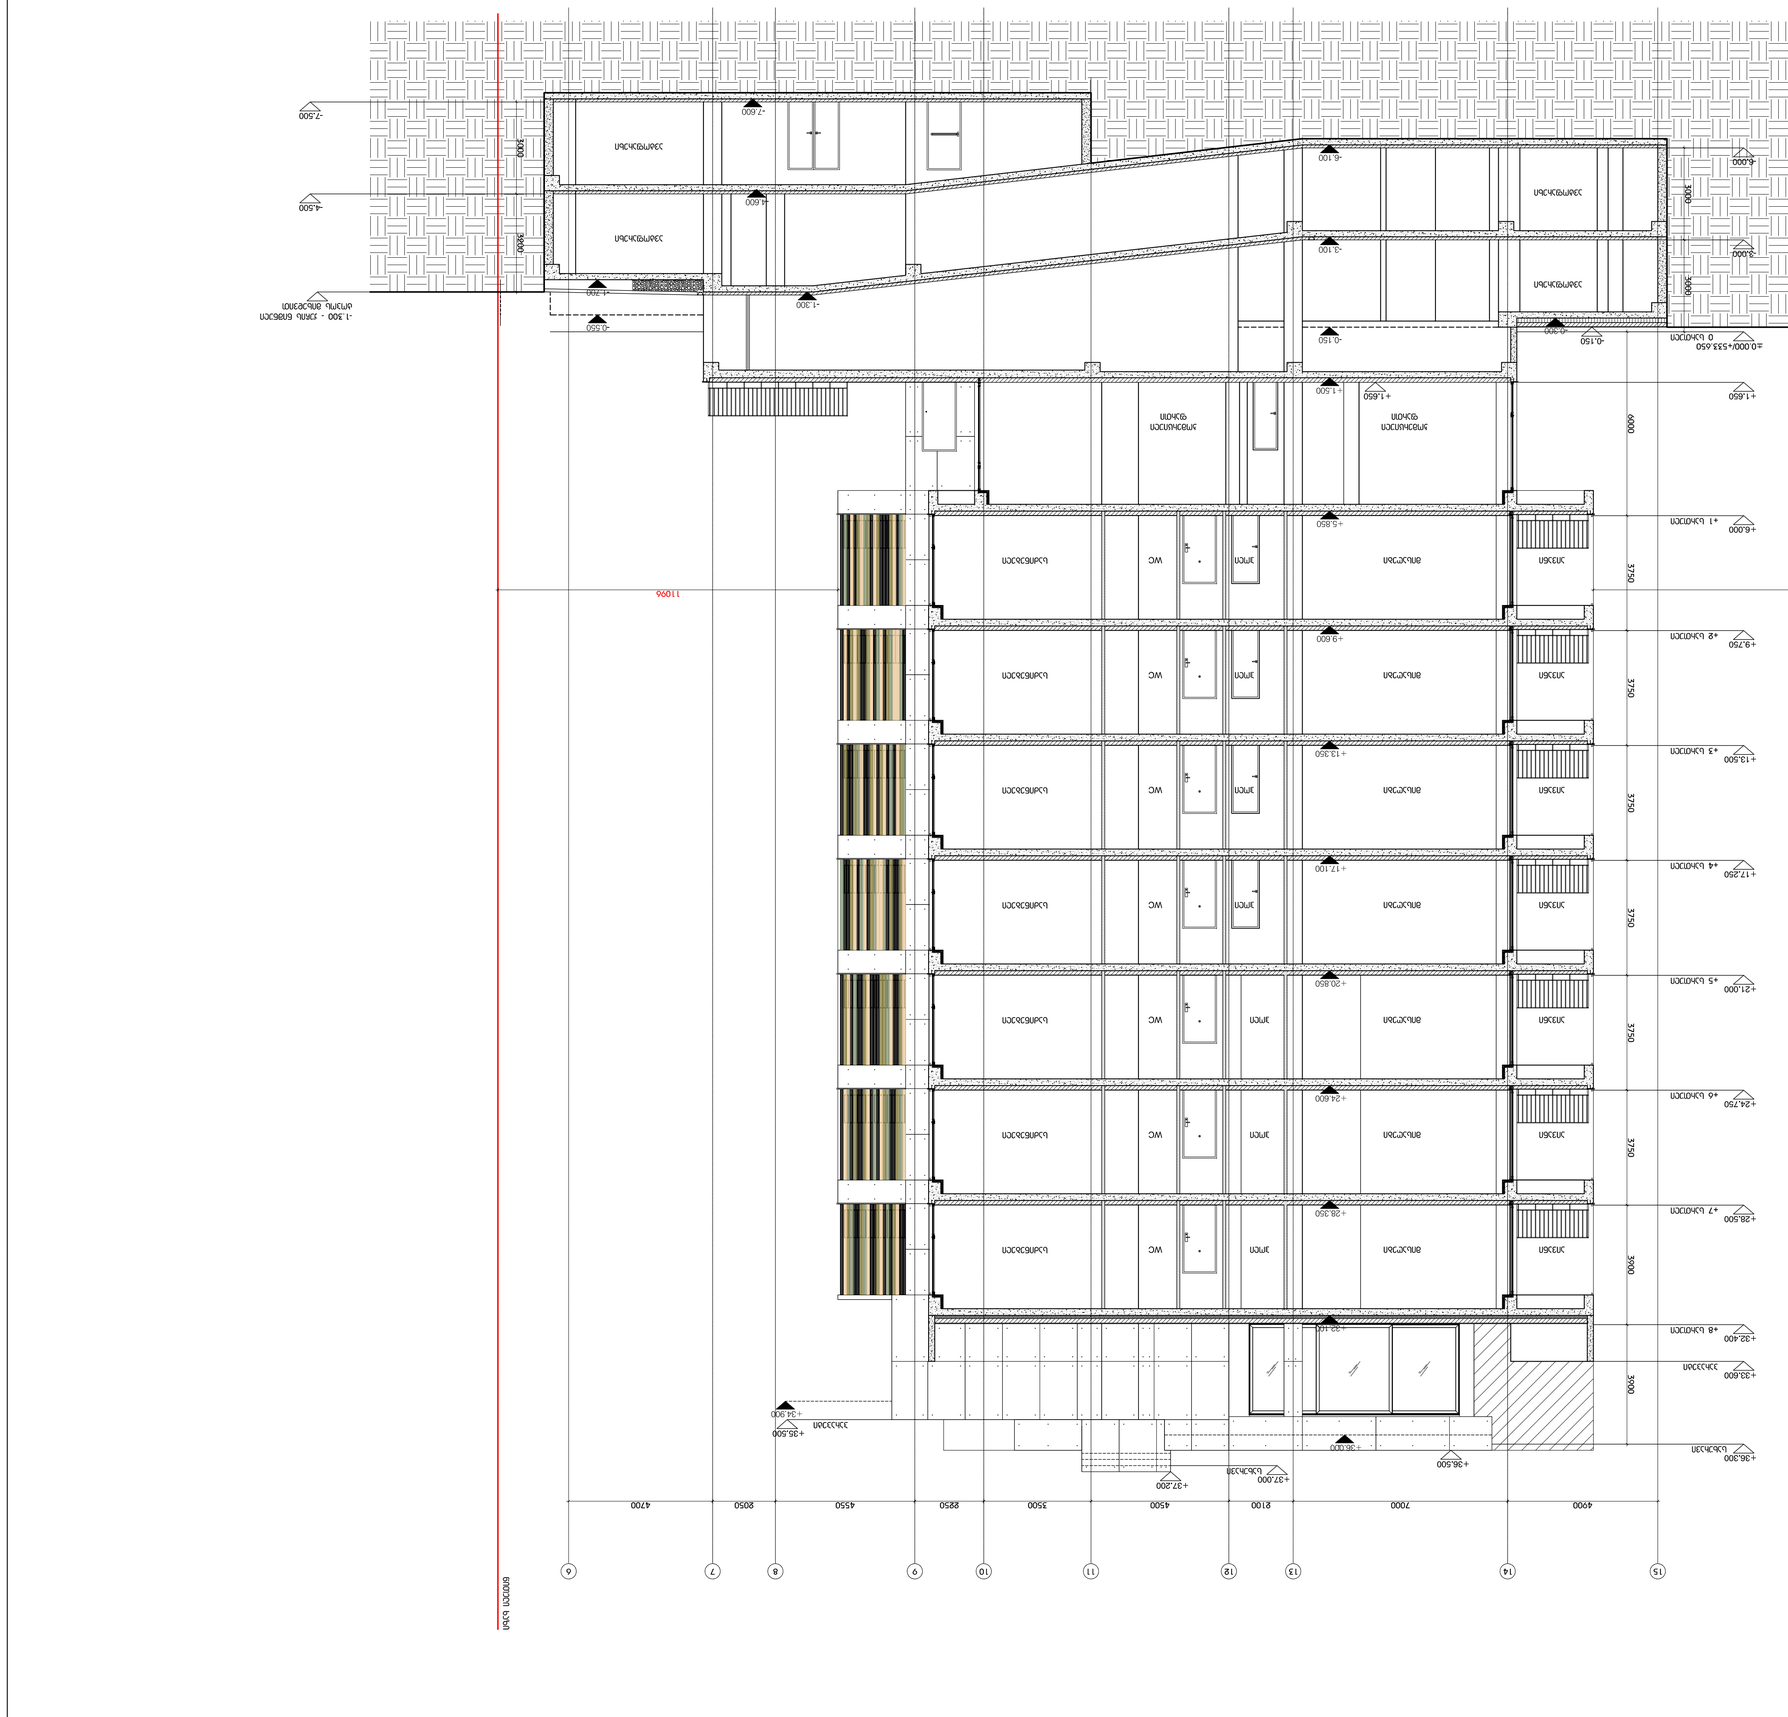





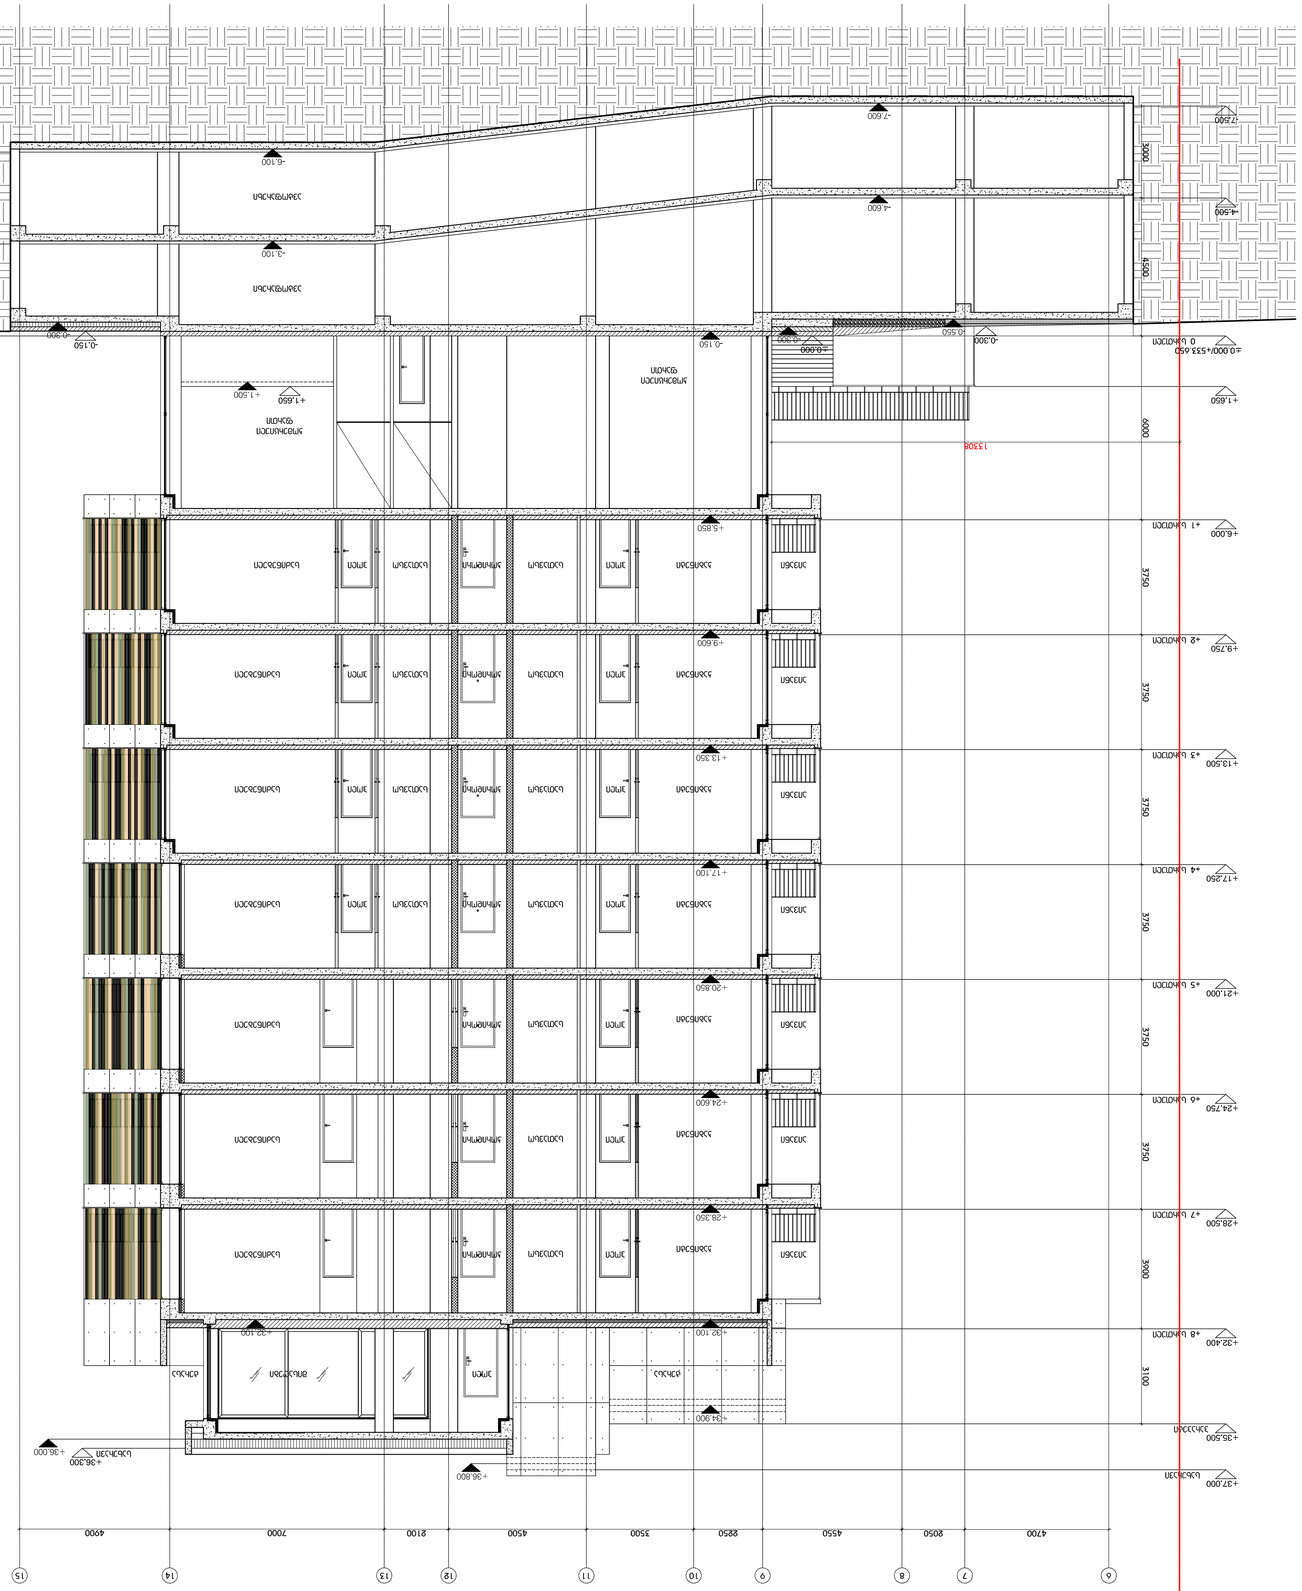


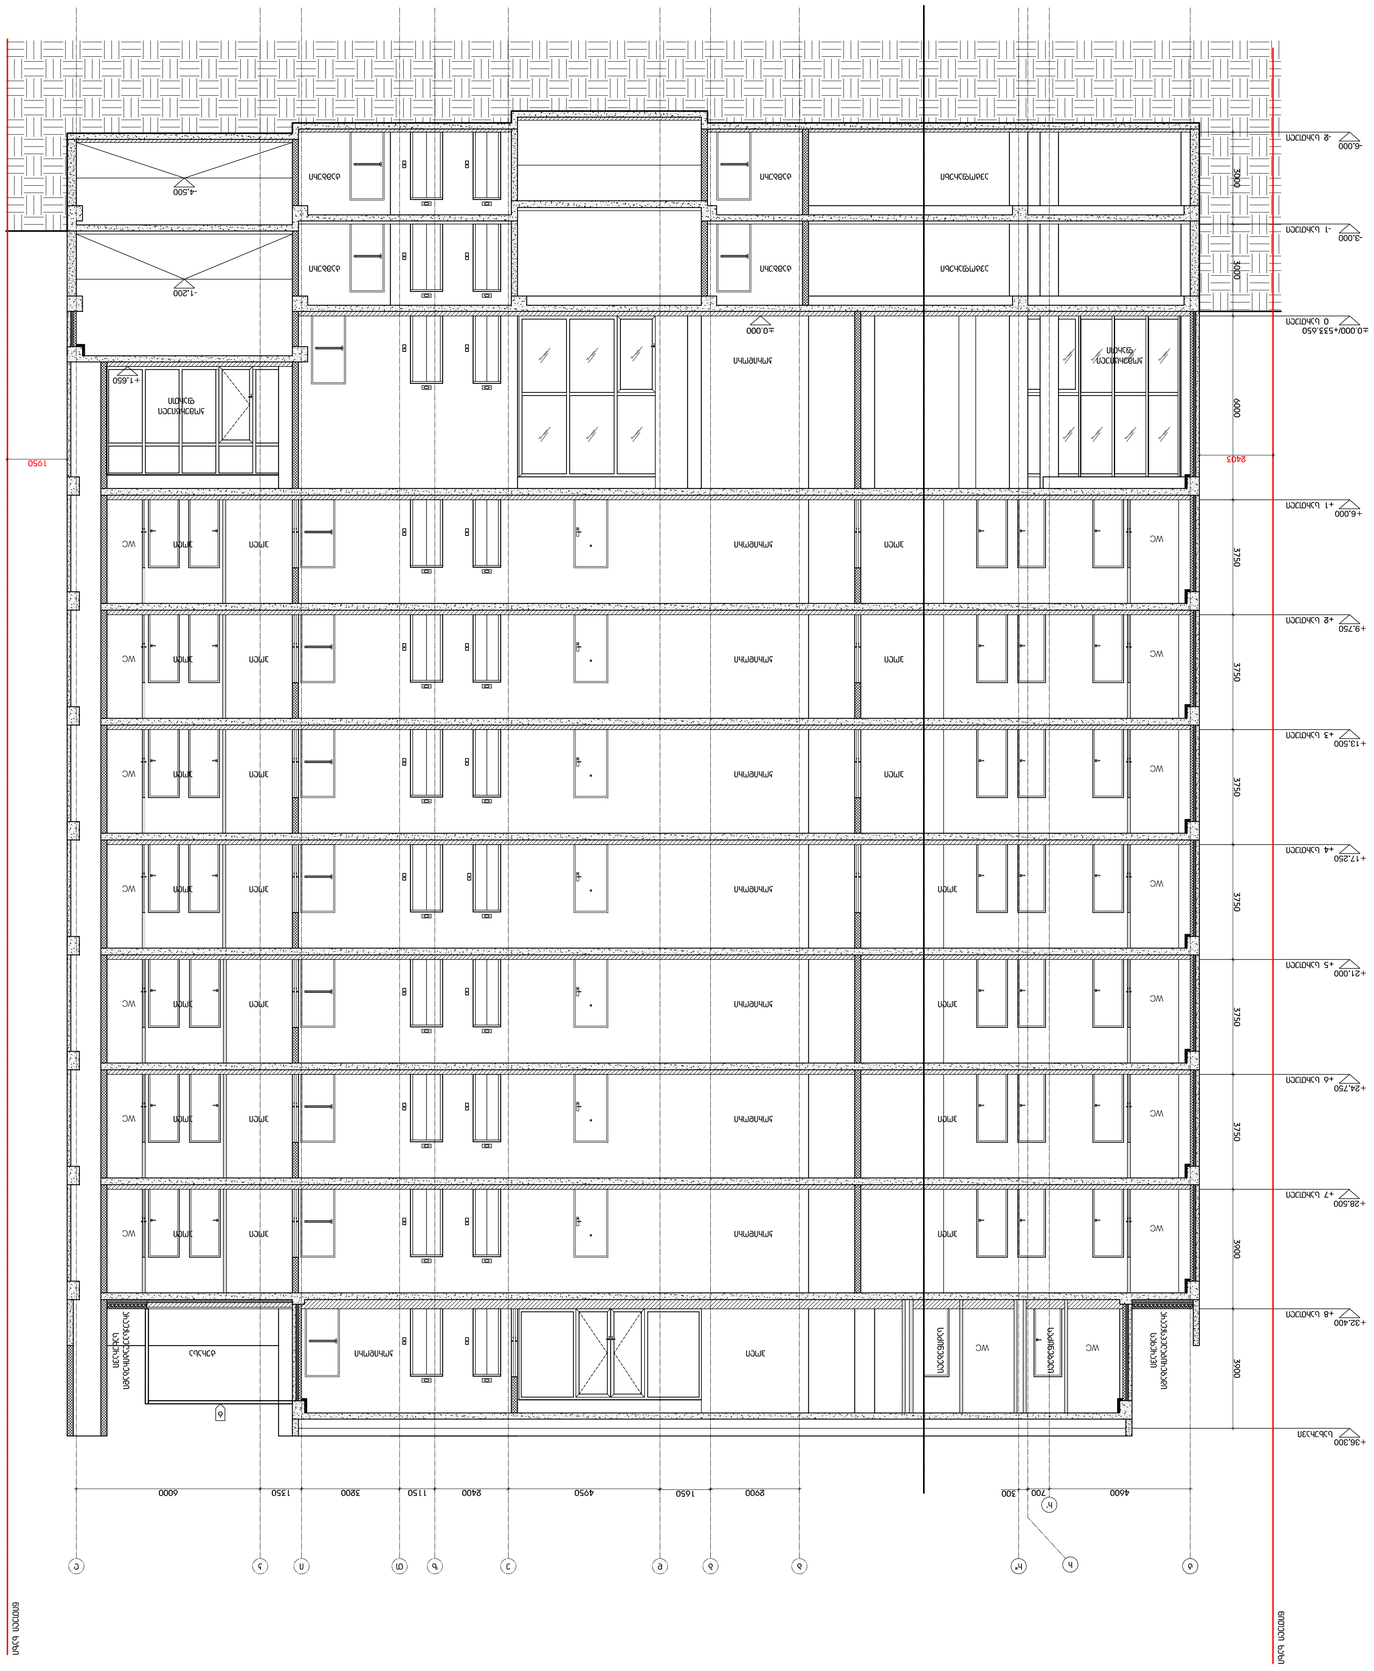




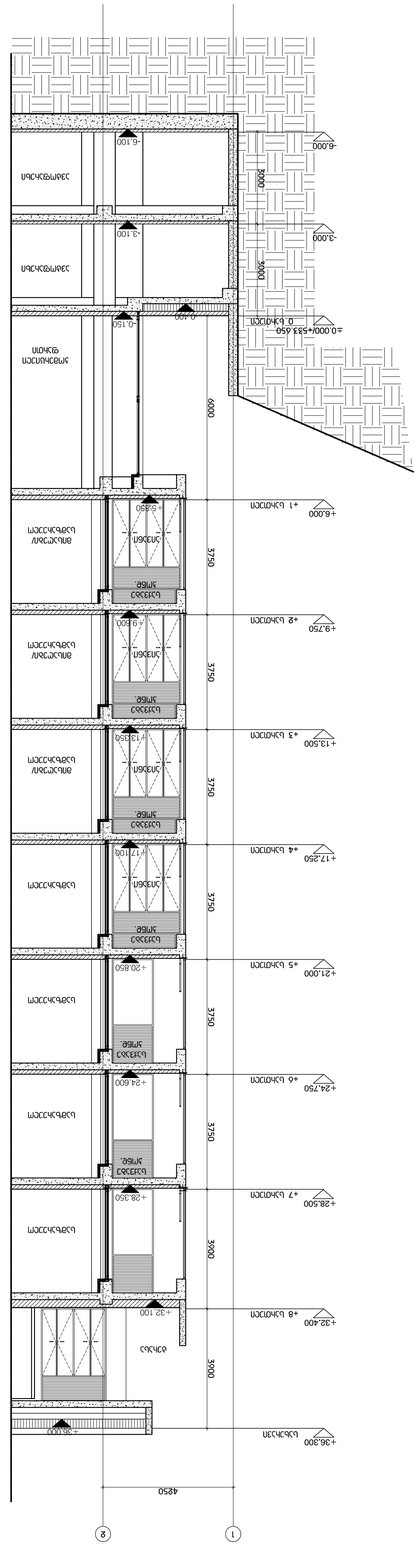
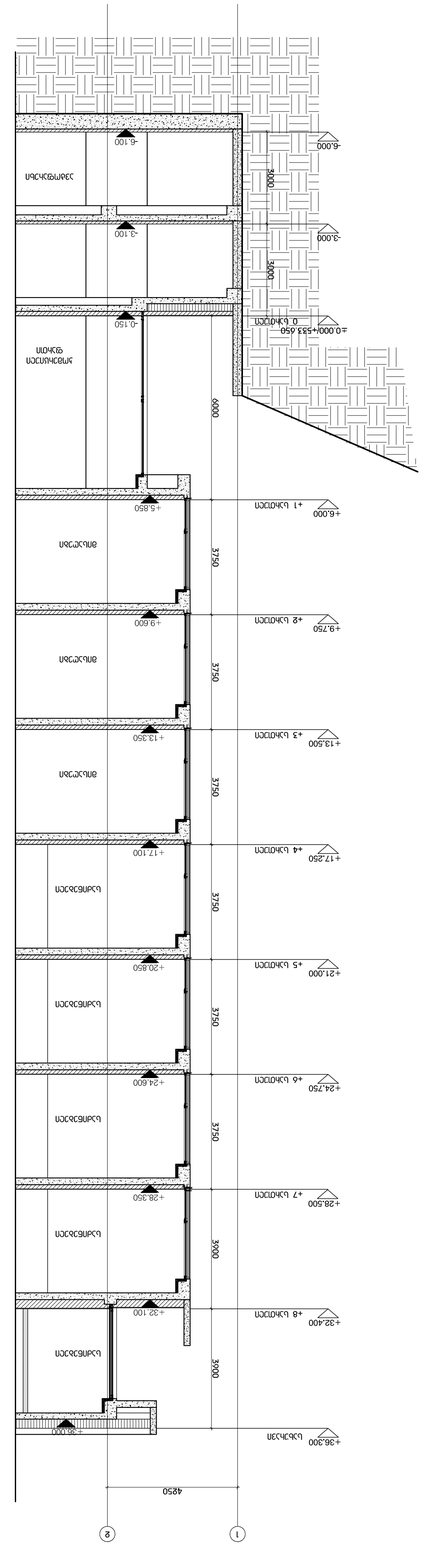





