
სართულის გეგმა მ. 1-100
აზომვითი ნახაზი

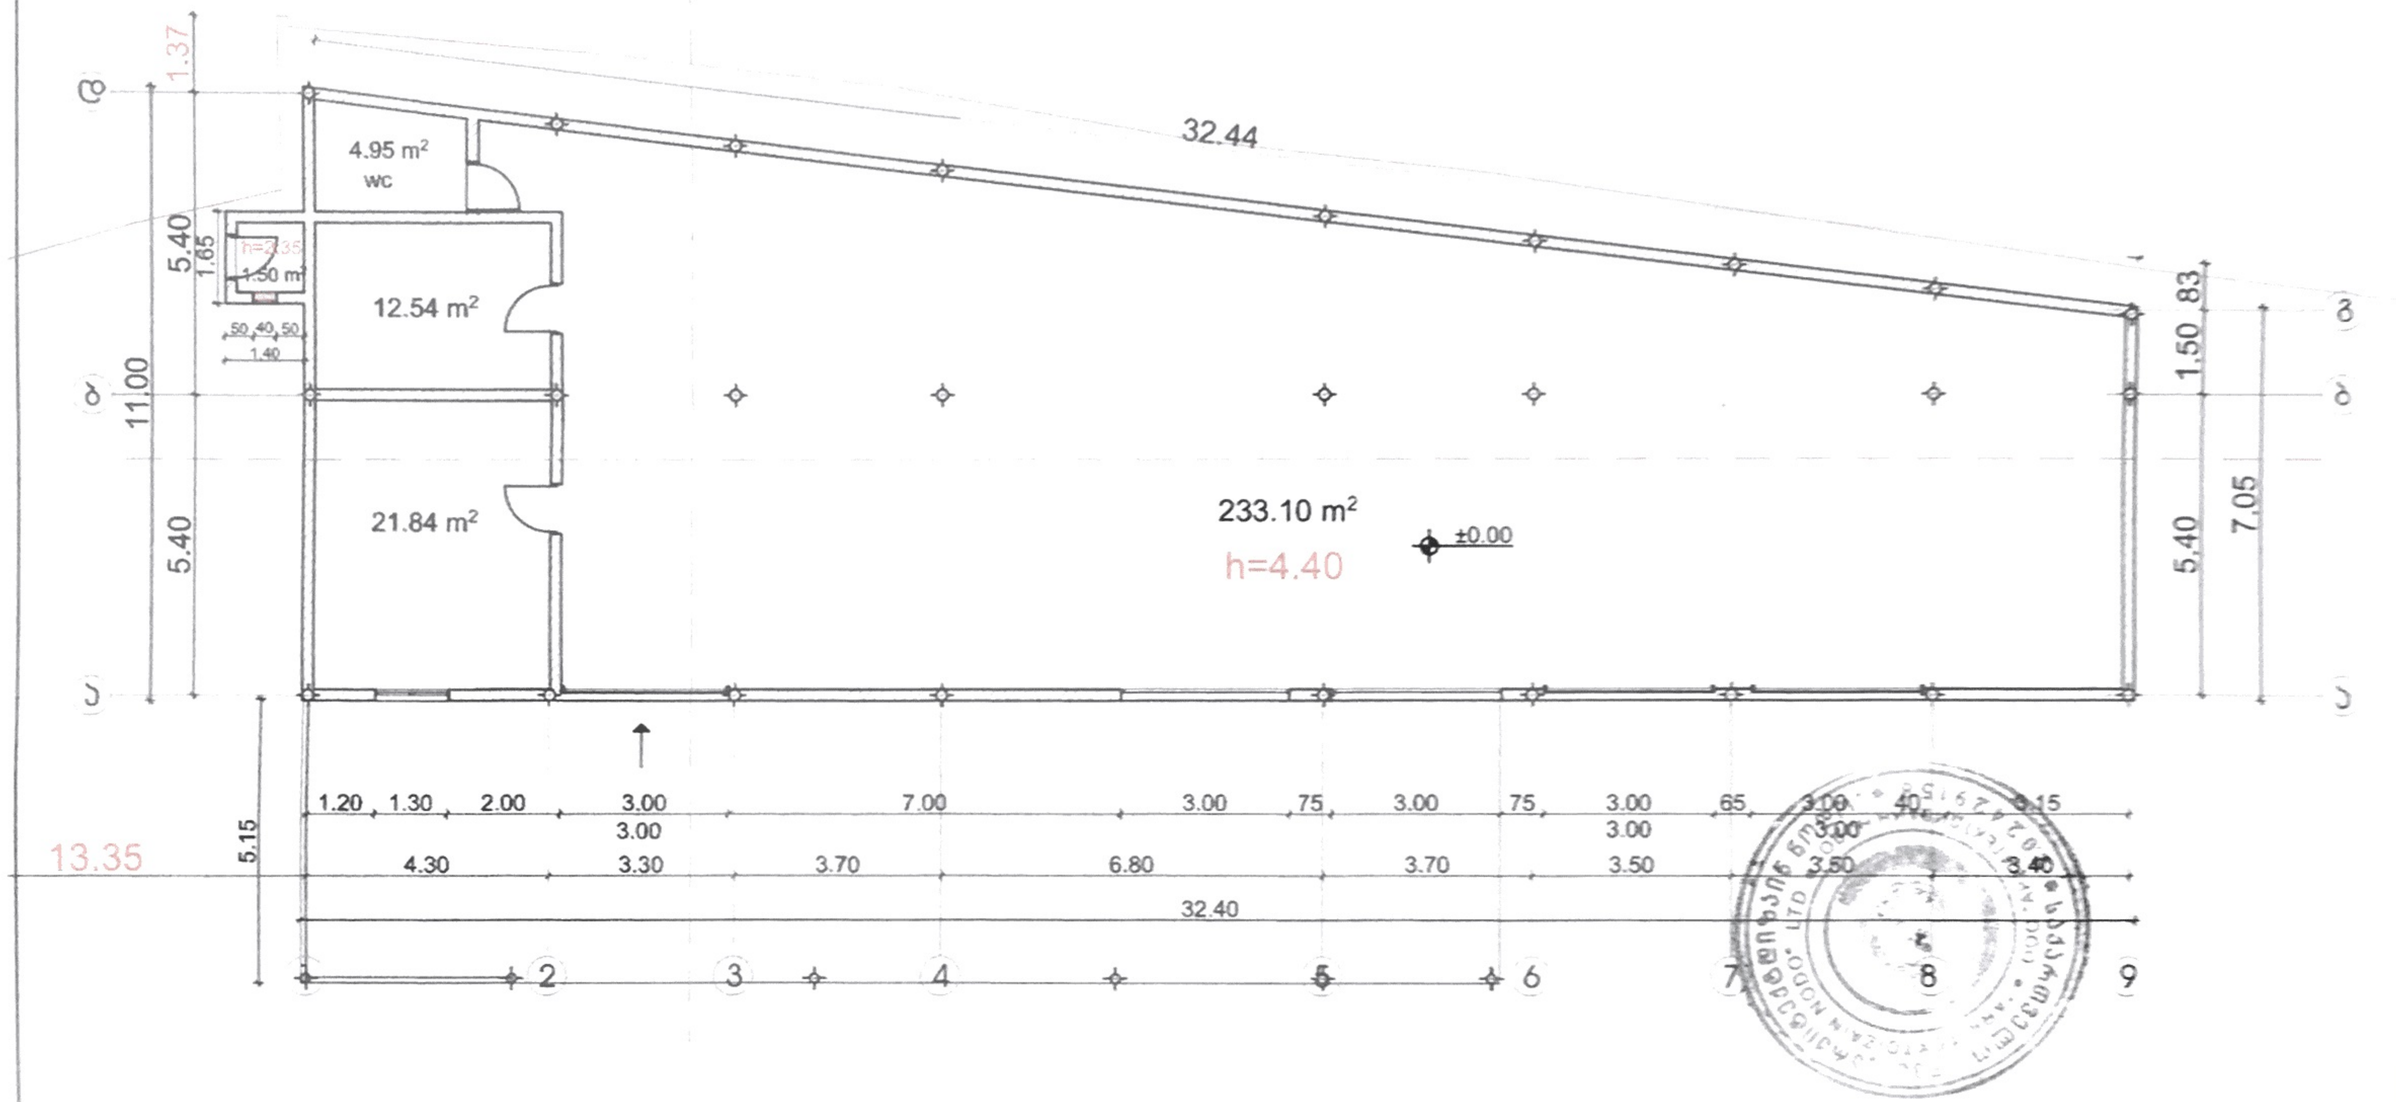

± 0.00 =425.90

მემკვიდრეობითი ობიექტის დასახელება: ქ. თბილისი ჩიტაიშვილის ქ. № 5					
სართულის გეგმა					
სპეციალობა: არქიტექტორი					
სამუშაოს ხელმძღვანელი:					
შემსრულებელი:					
შემოწმებული:					
დამტკიცებული:					
