საქართველოს
ქ. თბილისის მერია
სსიპ თბილისის არქიტექტურის სამსახური

ქ. თბილისი, ბელიაშვილის ქუჩის და მინდელის ხიდის გადაკვეთასთან,
1000 კვ.მ არასასოფლო-სამეურნეო დანიშნულების მიწის ნაკვეთის
ბ ე ბ მ ა
საფუძველი:

ქალაქგეგმარების განყოფილება		
განყოფილების უფროსი:		ნ. გვენცაძე
მთავარი სპეციალისტი:		
საინვესტიციო განყოფილება		
განყოფილების უფროსი:		
მთავარი სპეციალისტი:		
მიწის ნაკვეთის ფუნქცია და ქალაქმშენებლობითი პირობების პარამეტრები		

სამსახურის უფროსი

/ბ. გოგოლაშვილი /.

სიტუაციური სქემა

მ. 1:2000



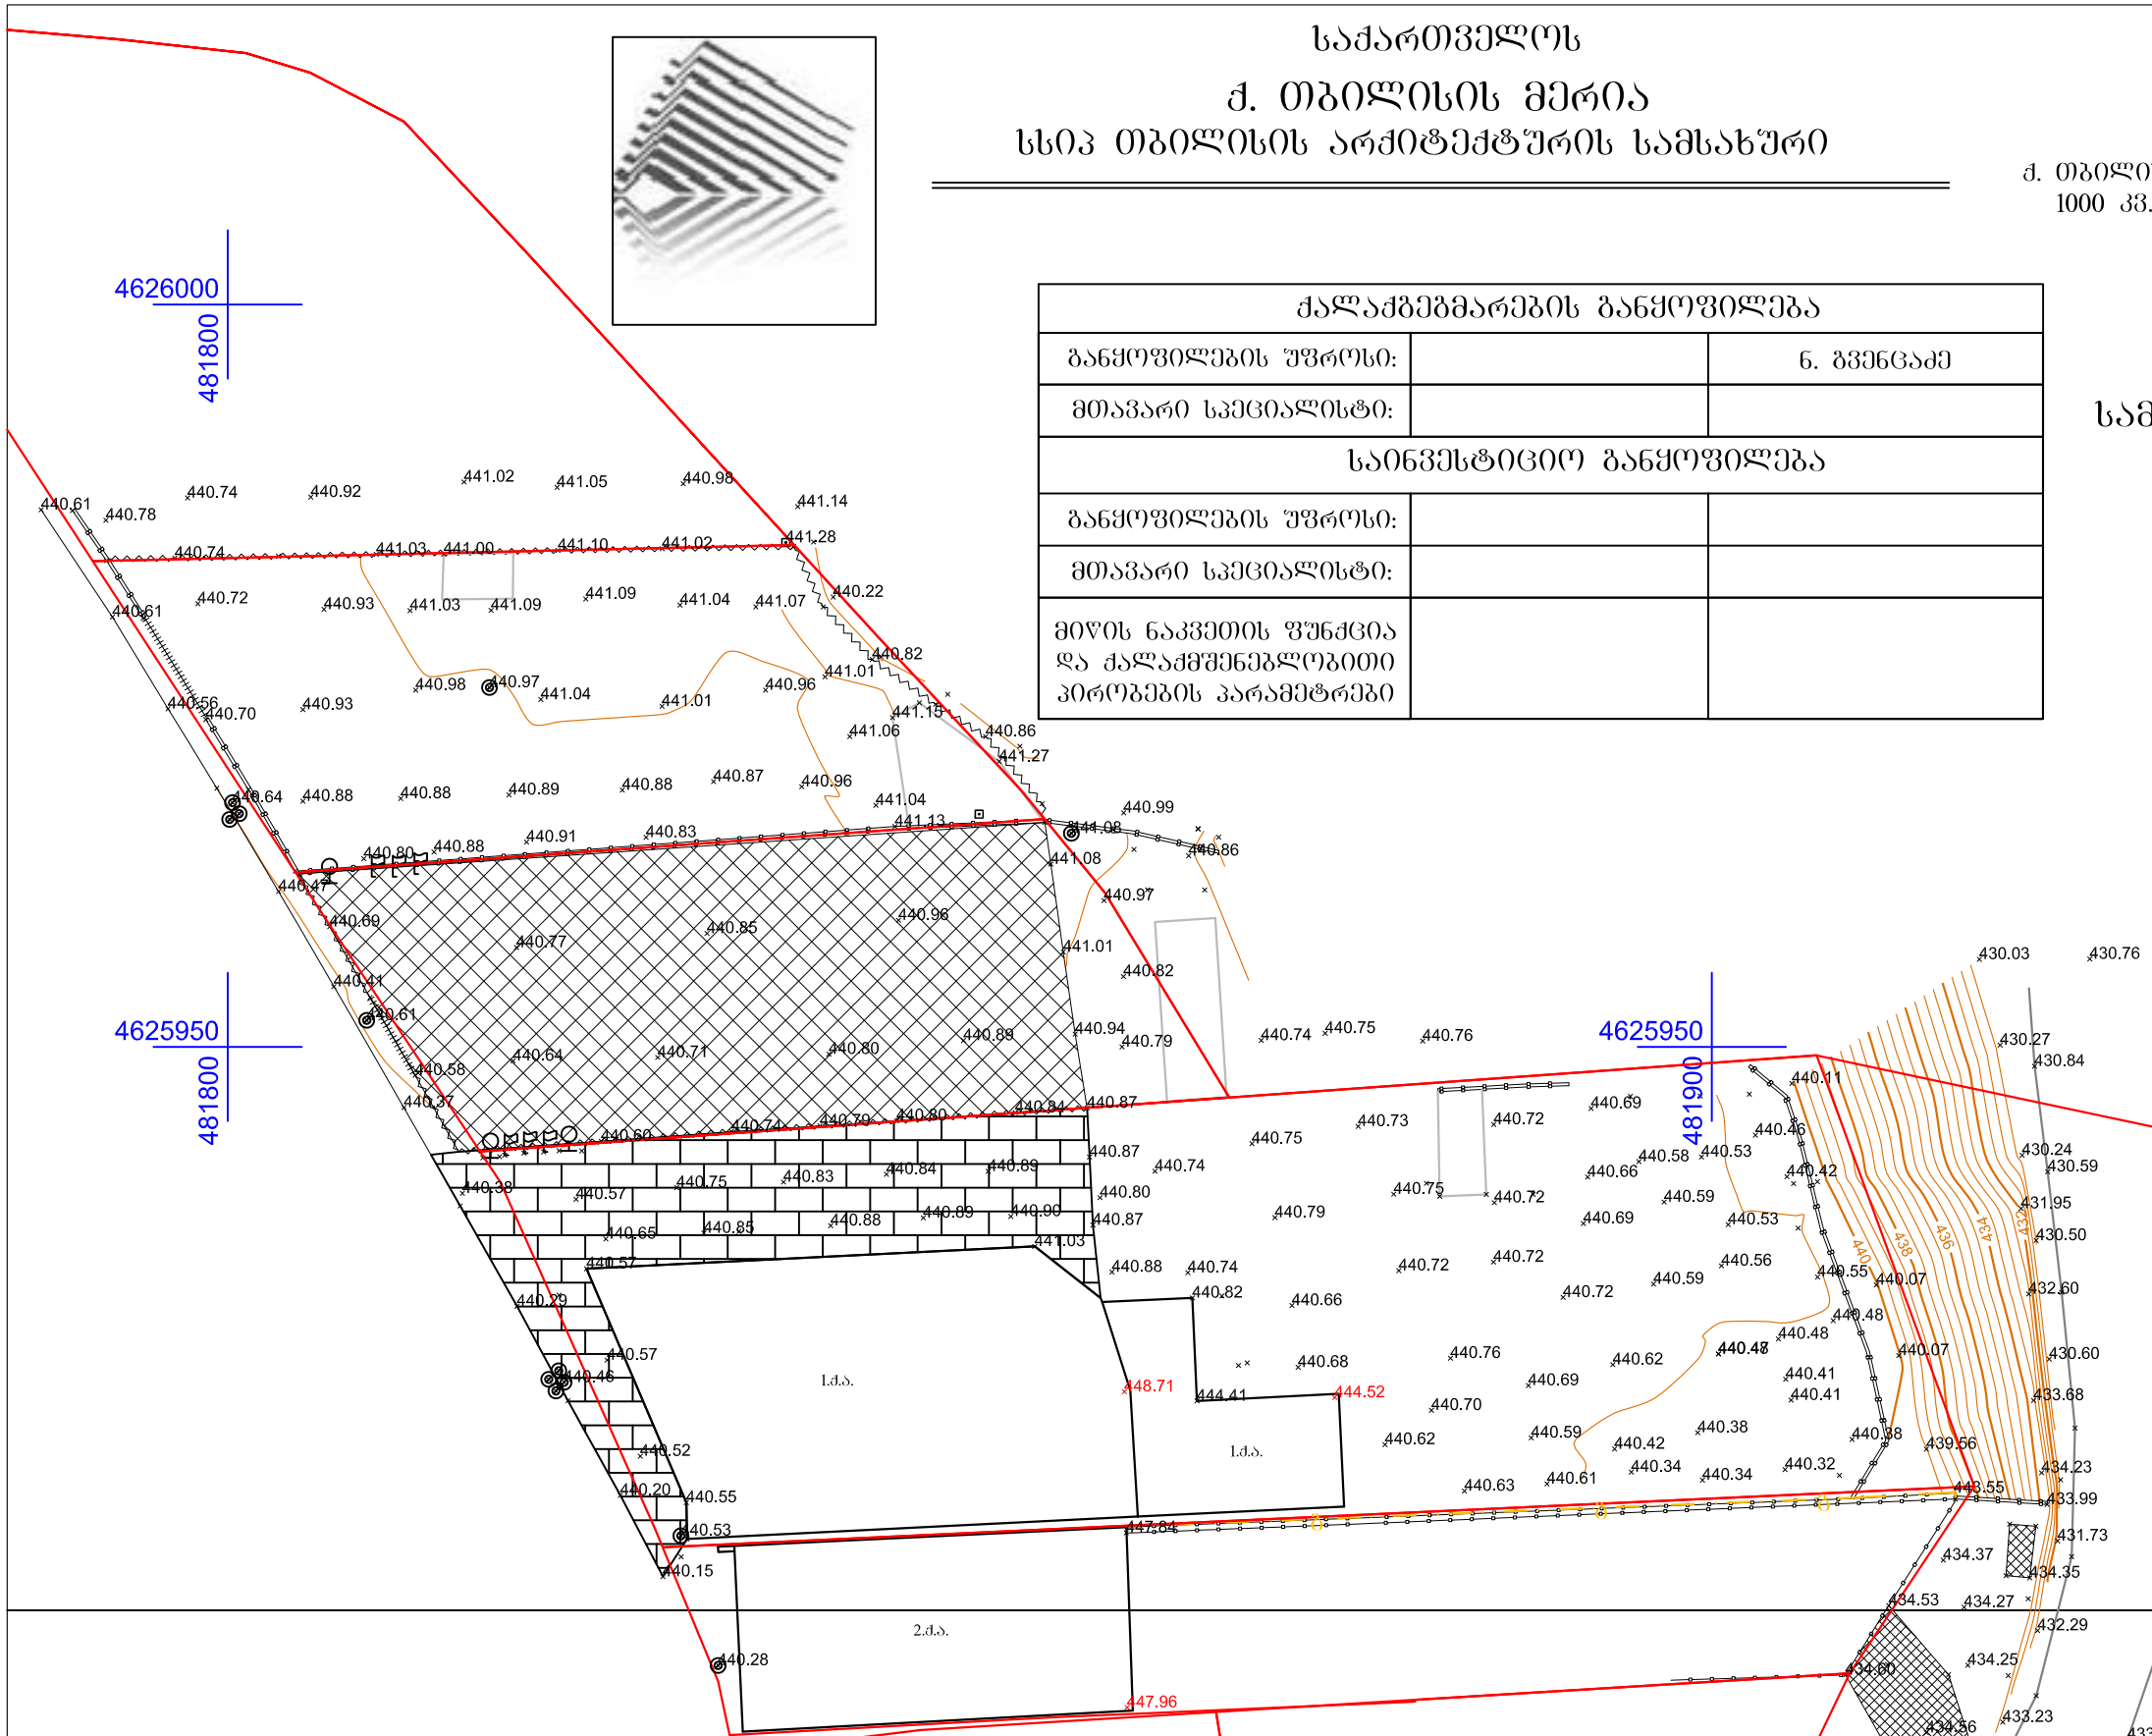

პირობითი აღნიშვნები

ქ.ა. შენობა	ნაკვეთის საზღვარი	სამეთვალყურეო ჯა
ჯიხური	ბეტონის გზა	ელ. ბოძი
ბეტონი	გაზი	ბანერი
ქვაფენილი	ბეტონის ღობე	ღროშა
	მავთულის ღობე	UTM - საერთაშორისო
	ჯიშკარი	

შპს „ტერაგრაფიკი“	
დირექტორი	შ. შხაკაძე
კომპიუტერული უზრუნველყოფა	ი. თალაკვაძე
აზომვა შეასრულა	ბ. კარტოზია
დამკვეთი	
მასშტაბი 1:500	24.02.2016