ფასადი ბლოკი - A
7-1 ღერძებში

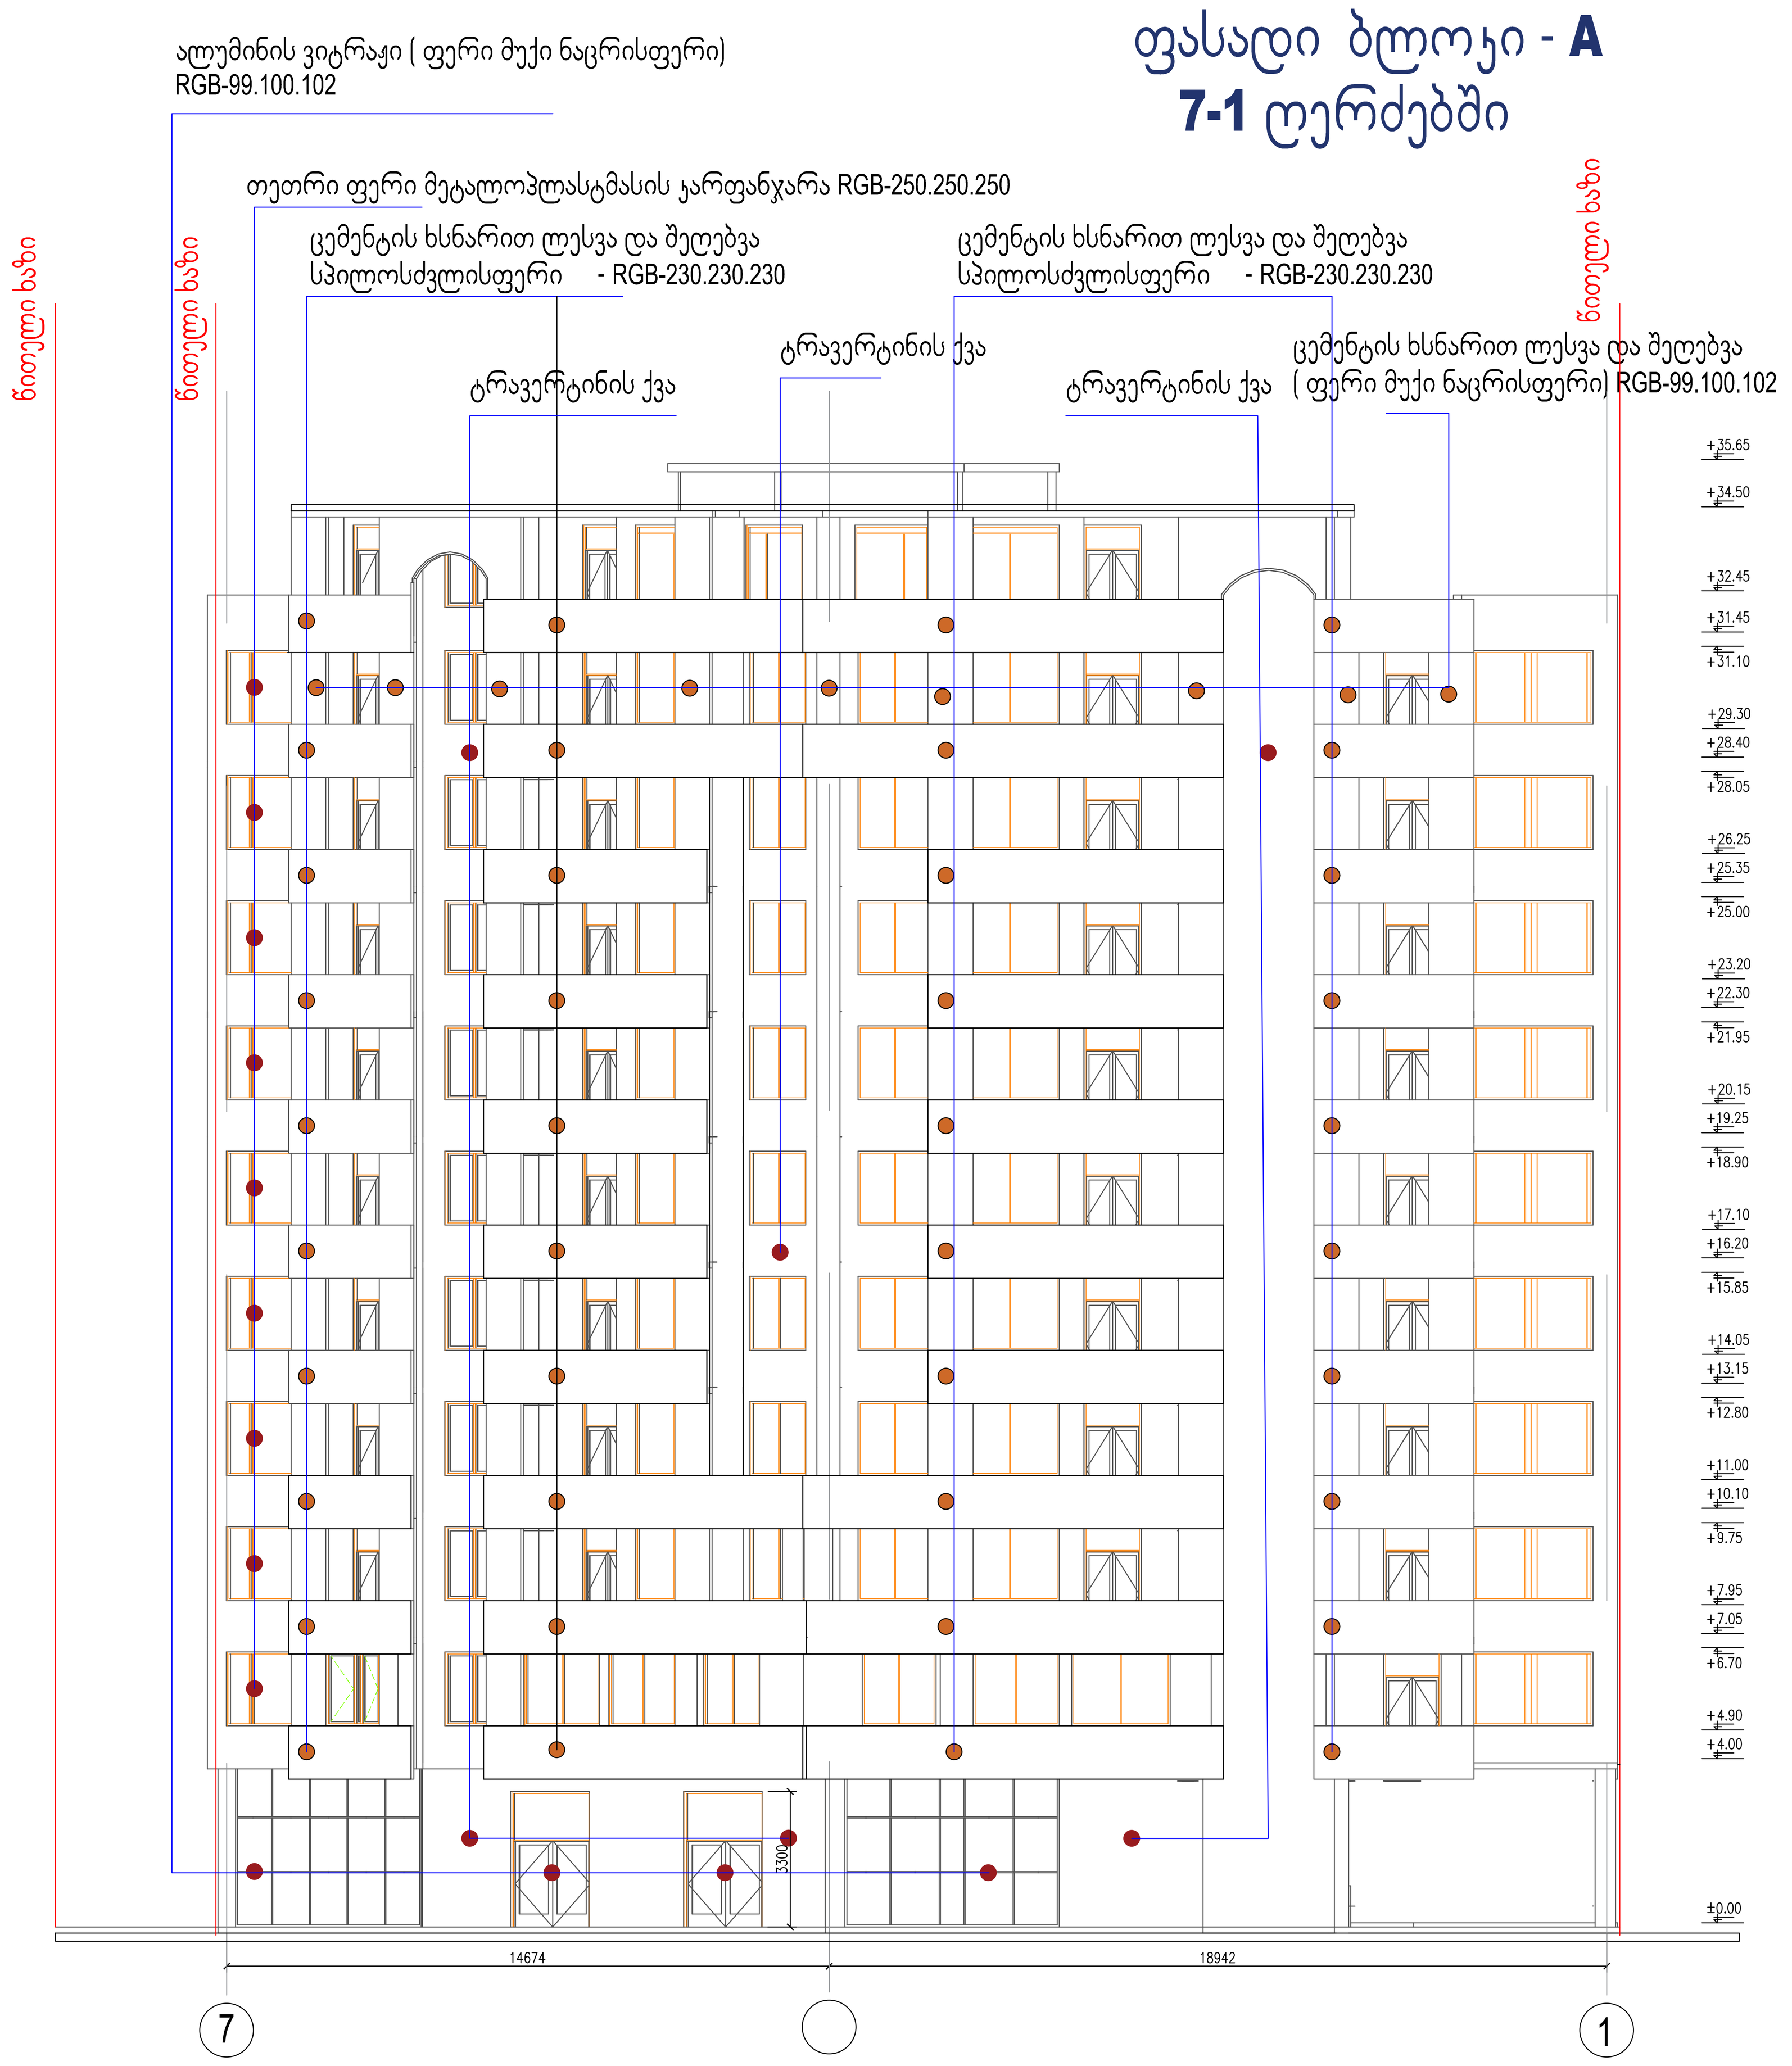

ბლოკი - A

ფასადი ბლოკი - A
A-D ღერძებში

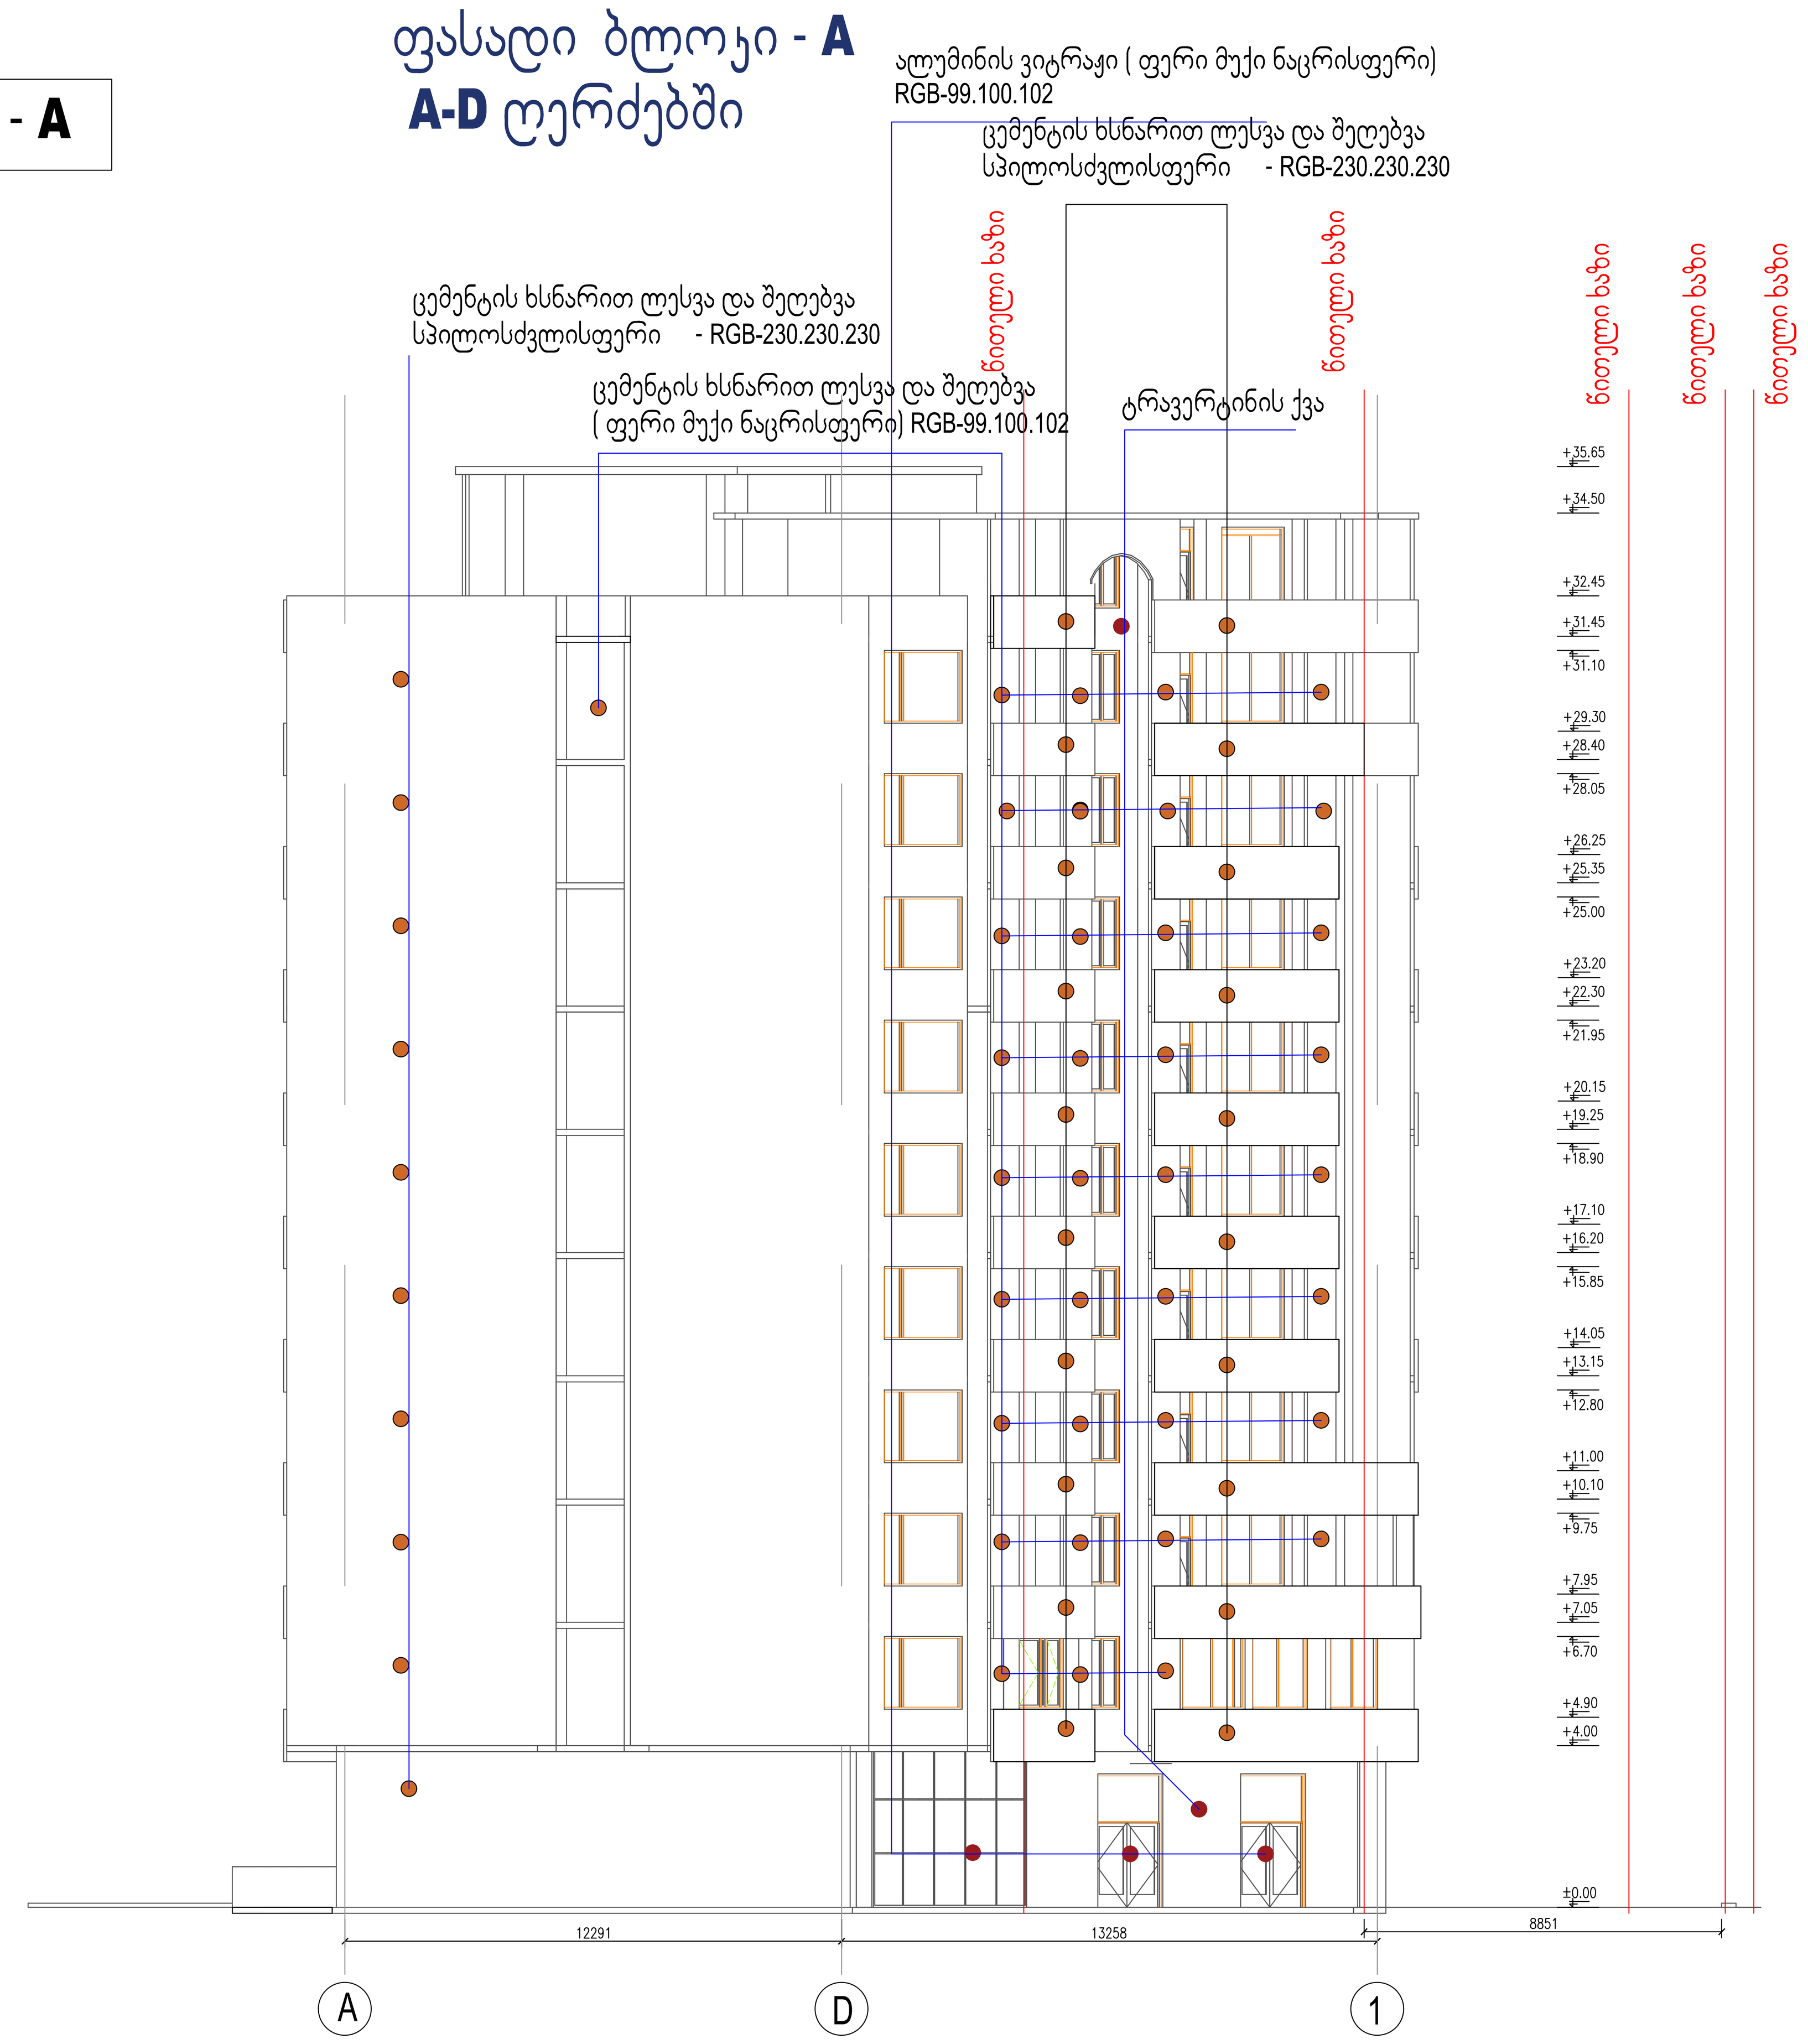



გვერდის დასახელება	ბლოკი A ფასადი
პროექტის დასახელება	მრავალფუნქციური საცხოვრებელი კომპლექსი

საპროექტო ტერიტორიის მისამართი

ქ.თბილისი დიდი დიღომი ნაკვეთი 01.10.08.005.058 ფართი 3642 მ2

დამკვეთი: გიორგი ერისთავი

შეასრულა

თანამდებობა	სახ. გვარი	ხელმოწერა
პროექტის ავტორი	ვ.მიმინოშვილი	
შეასრულა	ვ.მიმინოშვილი	
დაამუშავა	ვ მიმინოშვილი	
შეამოწმა	მ.ხაჩატურიანი	

პირობითი აღნიშვნა

- წყალშემკრები მილი
- ბინების ნუმერაცია
- ავტოსადგომების ნუმერაცია
- ავტოსადგომი
- შშმ პირების ავტოსადგომი
- გამწვანება
- საავტომობილო გზა
- ტროტუარი
- ცხაურა ტიპის მოპირკეთება (გამჭოლი)
- საავტომობილო პანდუსი
- ჭრილის ხაზი
- ღერძის ხაზი
- ნიშნულის აღნიშვნა
- ღიობი ფილაში
- კედლის ცეცხლმედეგობა (ორსაათიანი)
- კედლის ცეცხლმედეგობა (ერთსაათიანი)
- კონდენციონერი- გამათბობელი

	1040.3 m2	
ავტოსადგომი		
□□-2	18.6	□.□=56

საერთო ფართი; დანიშნულება; დაკავებულობის დატვირთვა; დაკავებულობის ჯგუფი (ქვეჯგუფი)

G:\New folder (4)\New folder (4)\??????-????????\view_022.jpg

N

ფორმატი	B-0		გვერდის №
მასშტაბი	1:100		ა-1

ფასადი ბლოკი - A 1-7 ღერძებში

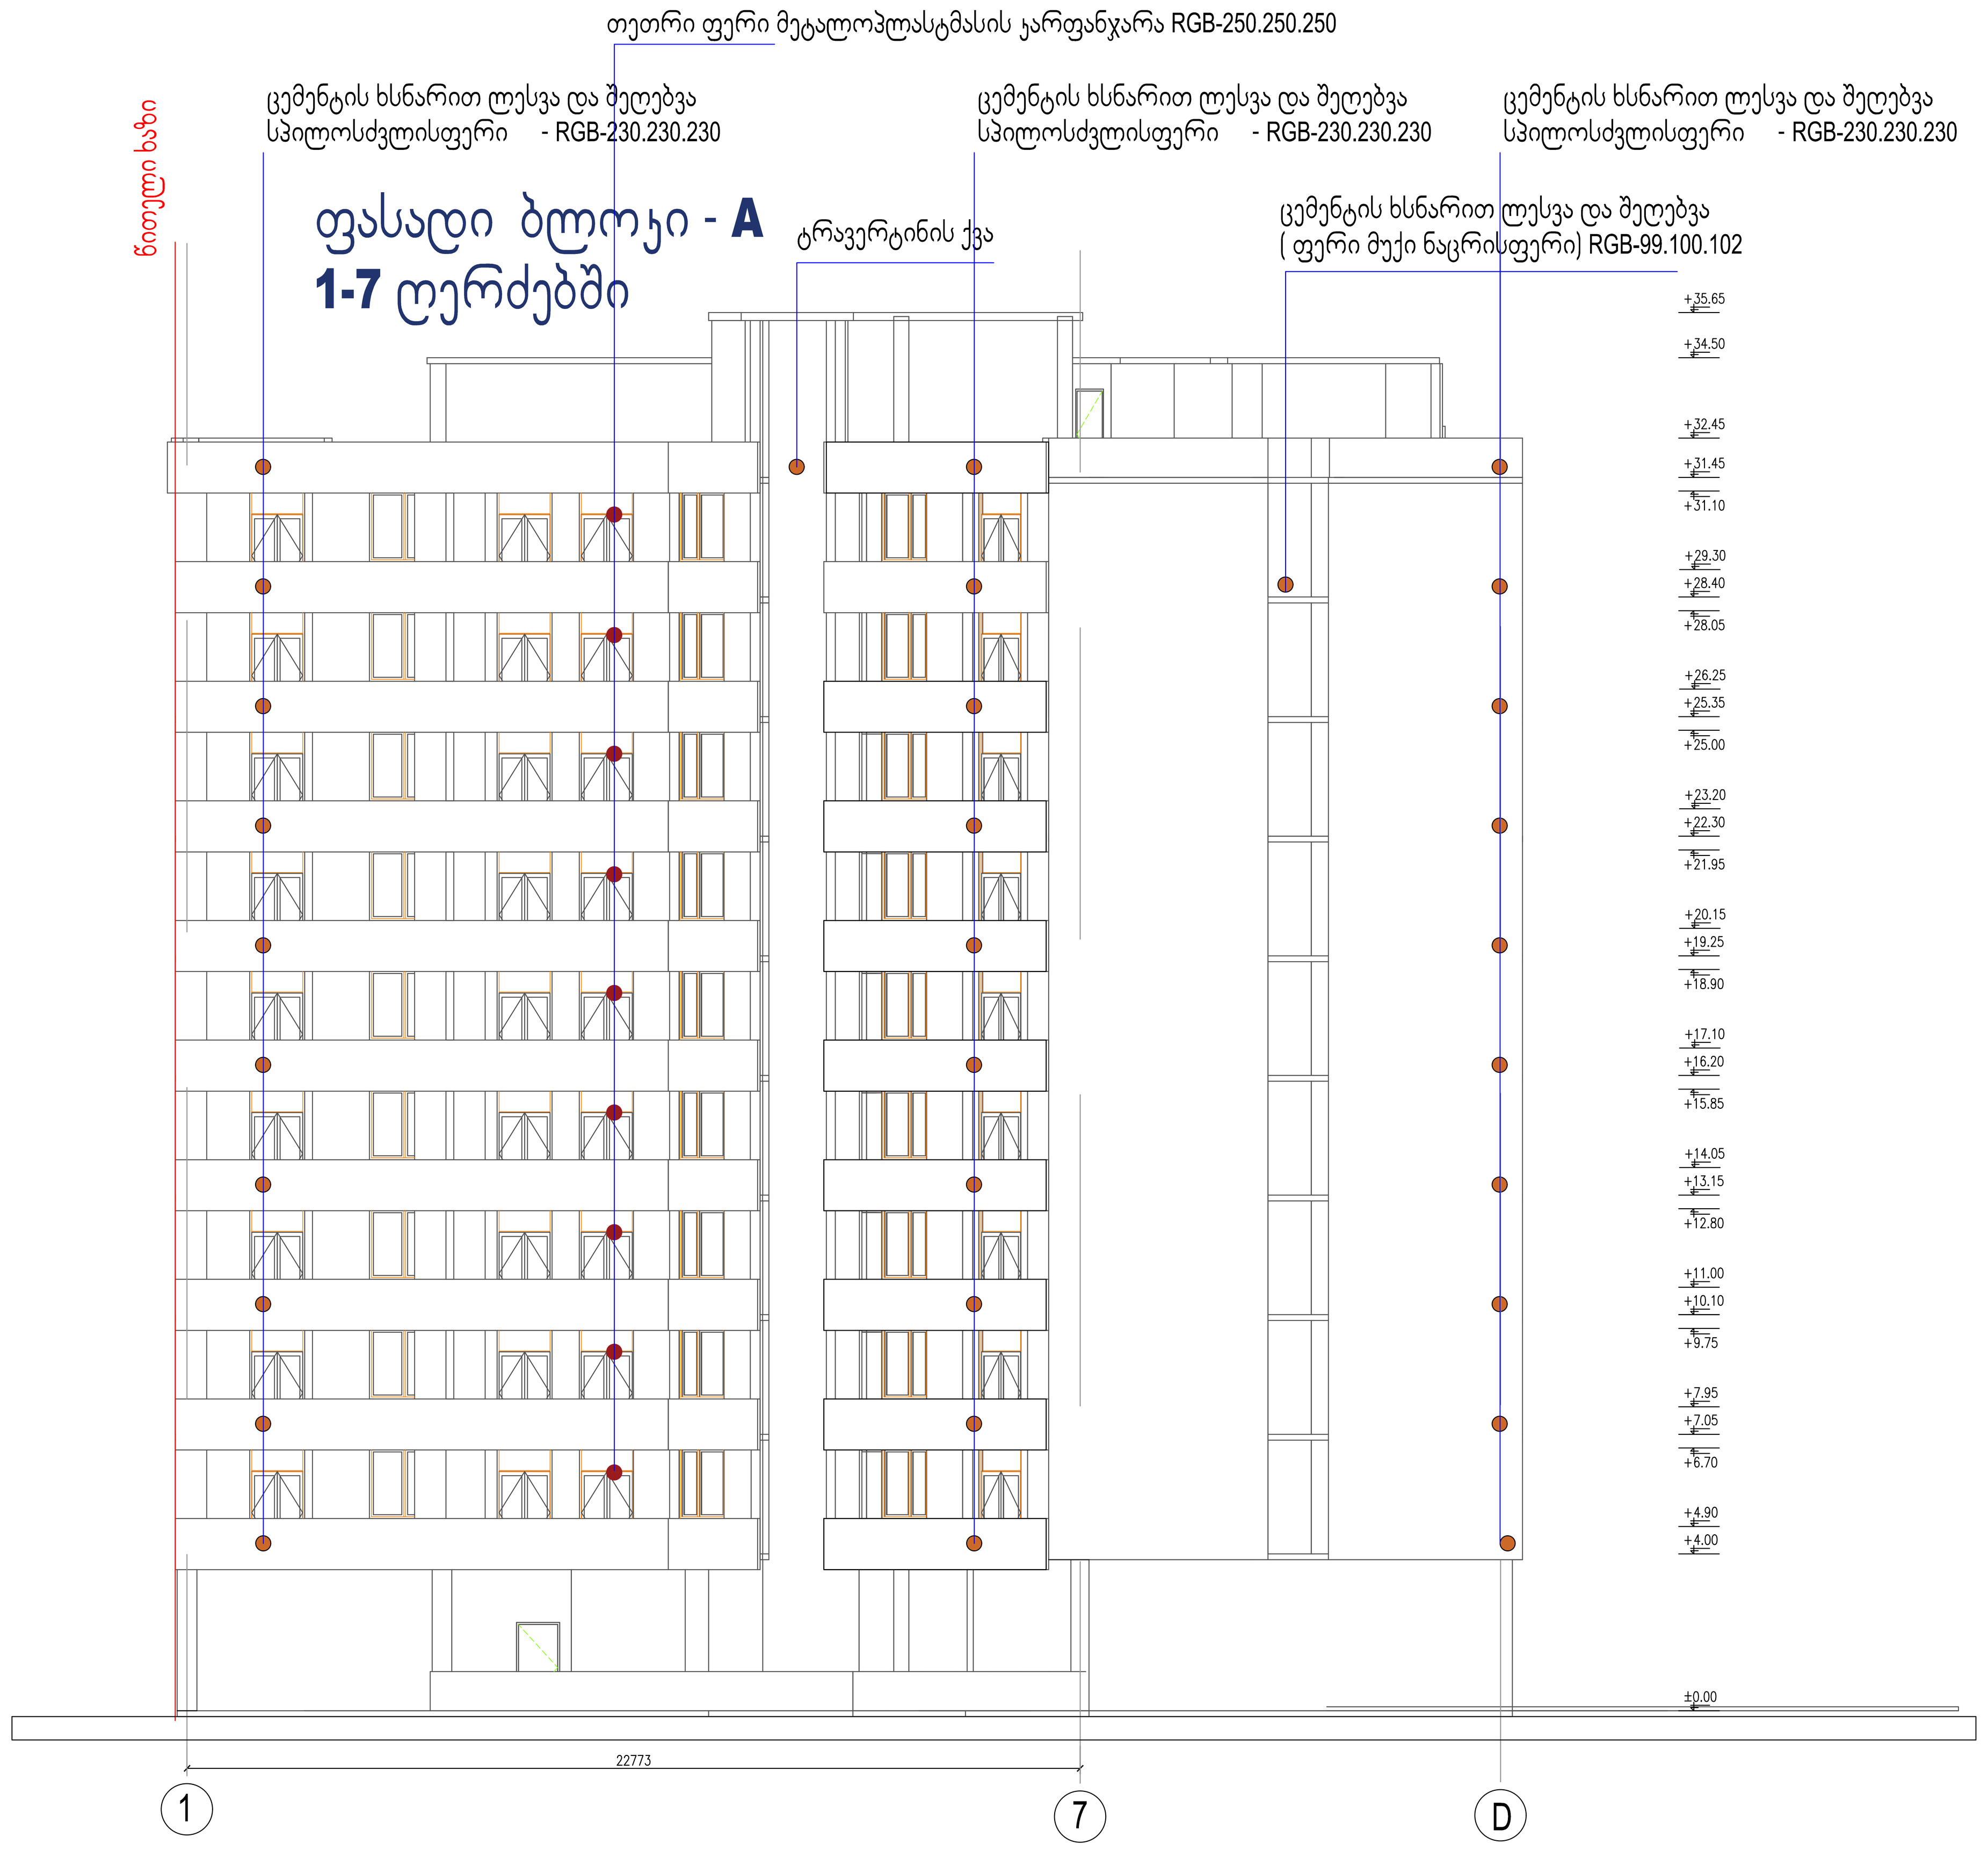

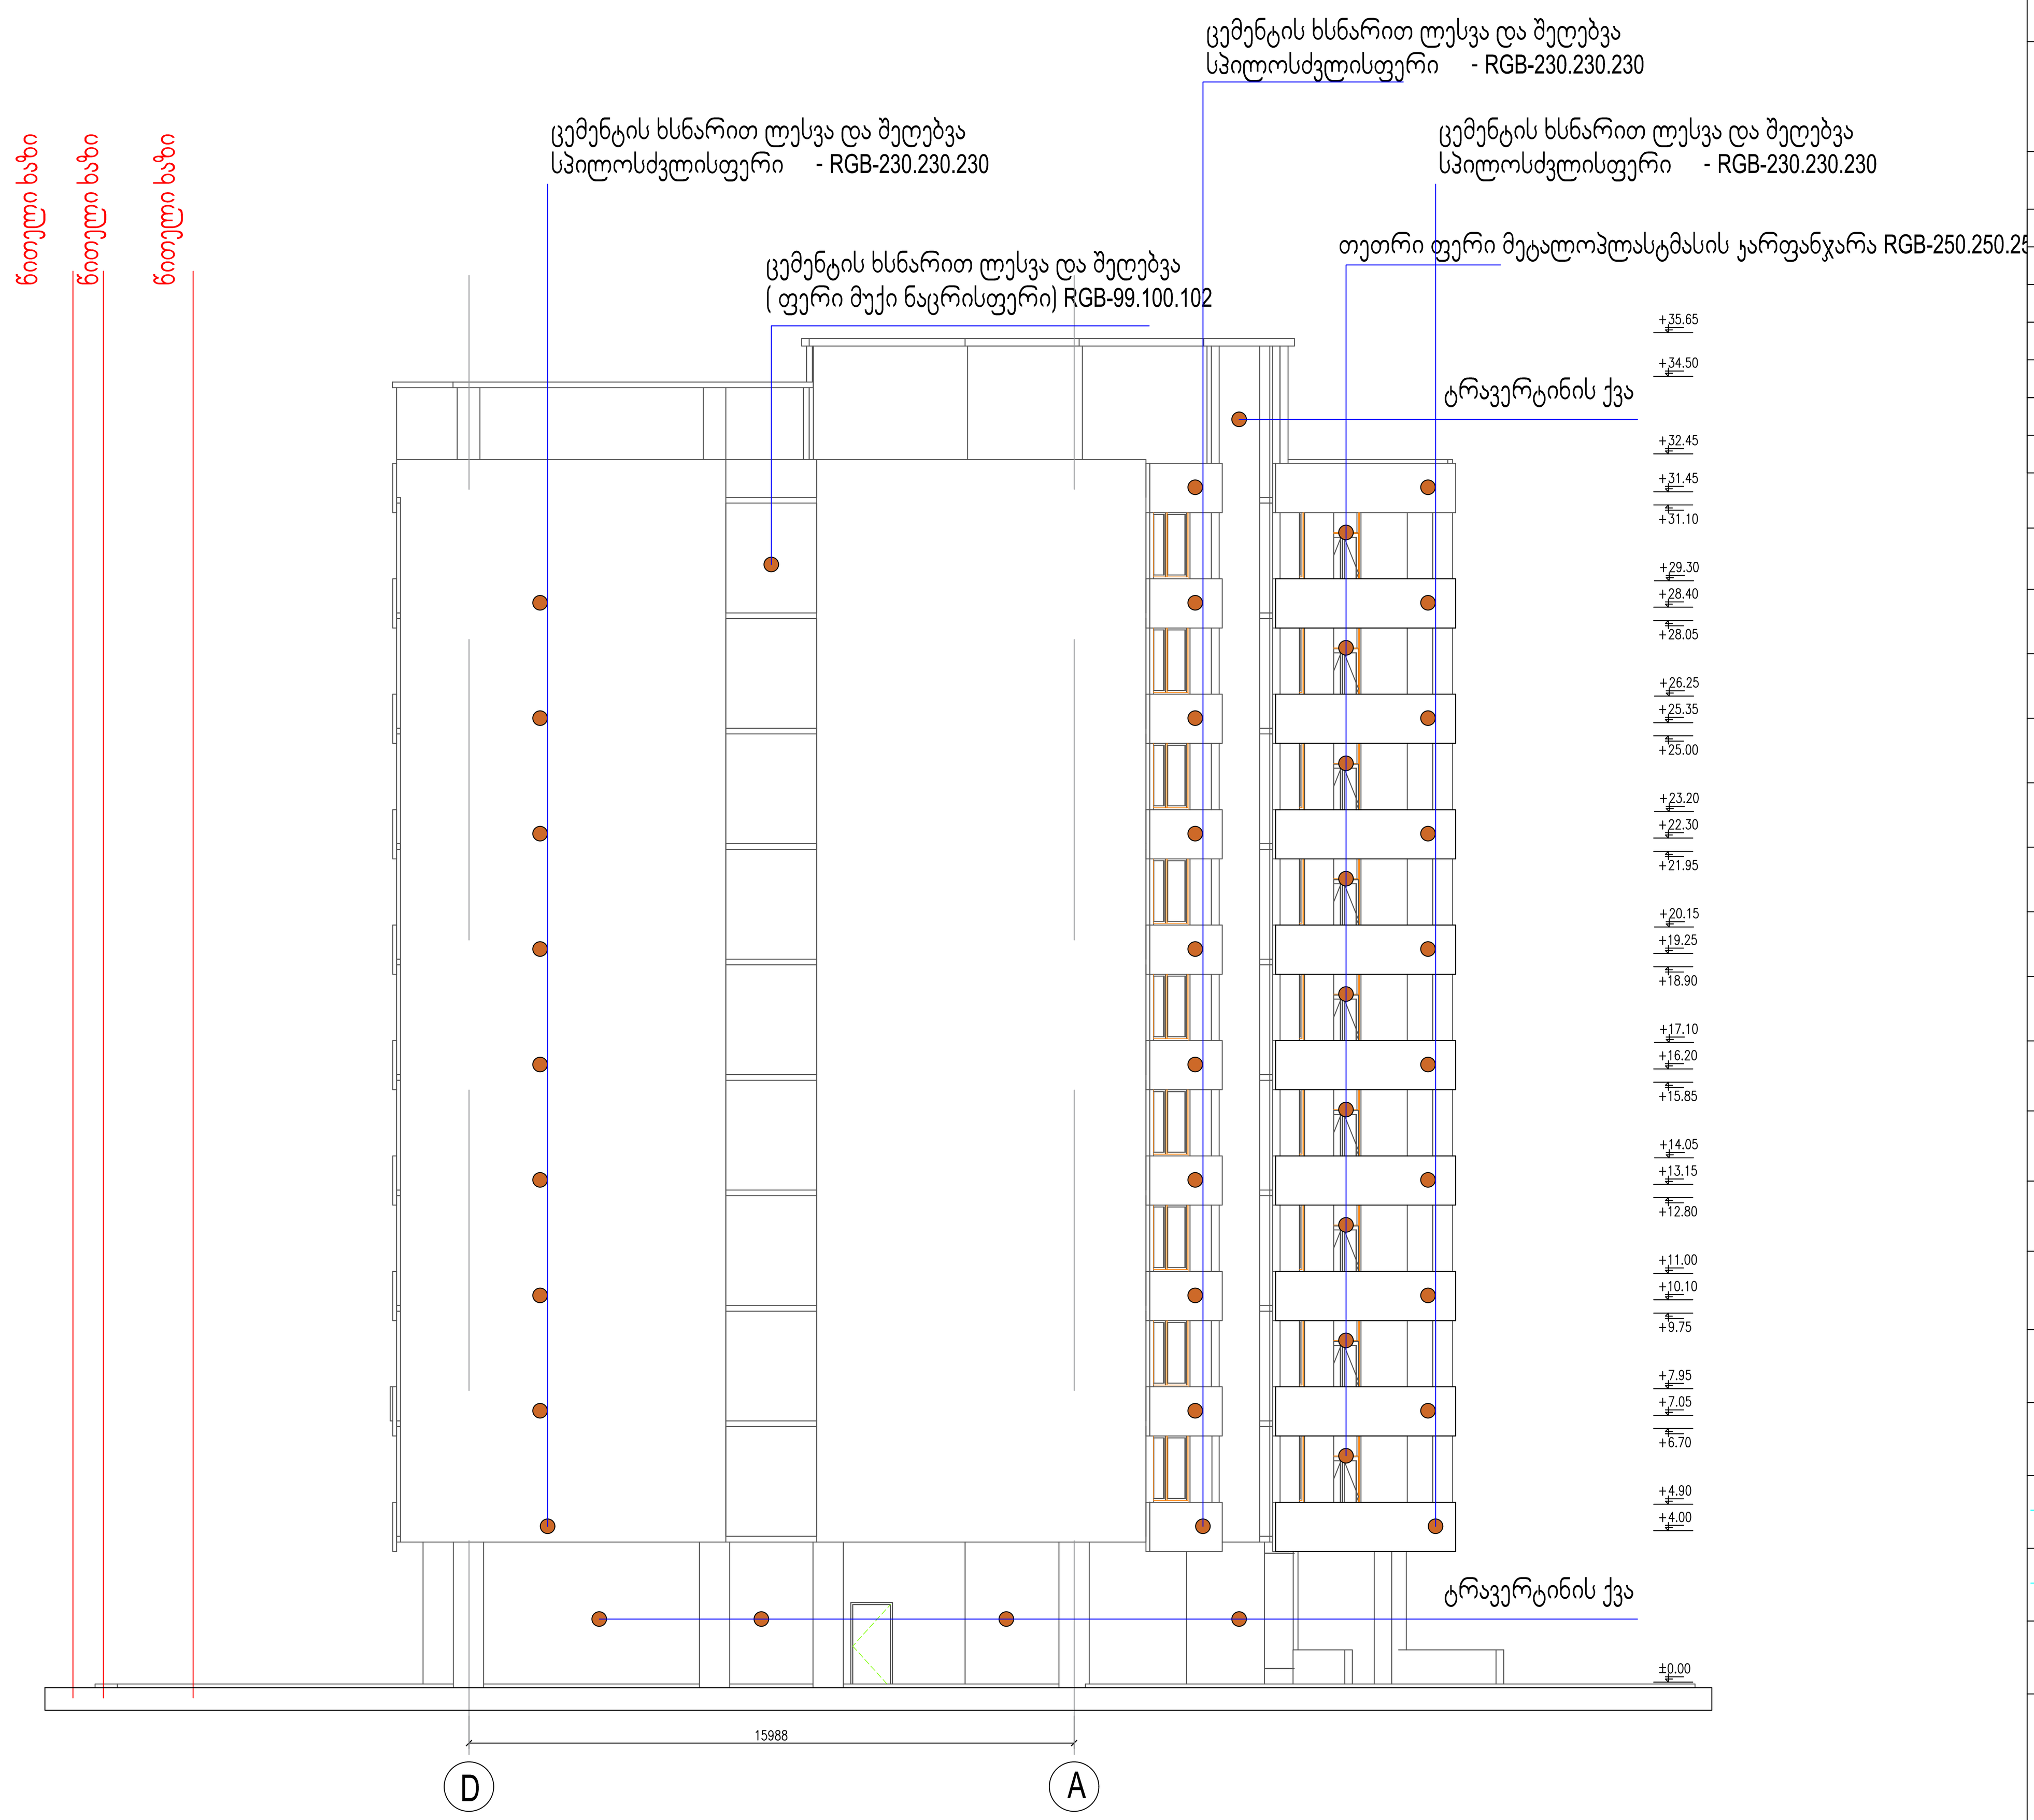



გვერდის დასახელება	ბლოკი A ფასადი
პროექტის დასახელება	მრავალფუნქციური საცხოვრებელი კომპლექსი

საპროექტო ტერიტორიის მისამართი
ქ.თბილისი დიდი დიღომი ნაკვეთი
01.10.08.005.058 ფართი 3642 მ2

დამკვეთი: გიორგი ერისთავი

შეასრულა

თანამდებობა	სახ. გვარი	ხელმოწერა
პროექტის ავტორი	ვ.მიმინოშვილი	
შეასრულა	ვ.მიმინოშვილი	
დაამუშავა	ვ მიმინოშვილი	
შეამოწმა	მ.ხაჩატურიანი	

პირობითი აღნიშვნა

	წყალშემკრები მილი
1	ბინების ნუმერაცია
1	ავტოსადგომების ნუმერაცია
	ავტოსადგომი
	შშმ პირების ავტოსადგომი
	გამწვანება
	საავტომობილო გზა
	ტროტუარი
	ცხაური ტიპის მოპირკეთება (გამჭოლი)
	საავტომობილო პანდუსი
1	ჭრილის ხაზი
A	ღერძის ხაზი
	ნიშნულის აღნიშვნა
	ღიობი ფილაში
	კედლის ცეცხლმედეგობა (ორსაათიანი)
	კედლის ცეცხლმედეგობა (ერთსაათიანი)
	კონდენციონერი- გამათბობელი

	1040.3 m2	
ავტოსადგომი		
□□-2	18.6	□.□=56

საერთო ფართი
დანიშნულება
დაკავებულობის დატვირთვა
დაკავებულობის ჯგუფი (ქვეჯგუფი)

G:\New folder (4)\New folder (4)\??????-????????\view_022.jpg

N

ფორმატი	B-0		გვერდის №
მასშტაბი	1:100		ა-1

ფასადი ბლოკი - **B**
A-D ღერძებში

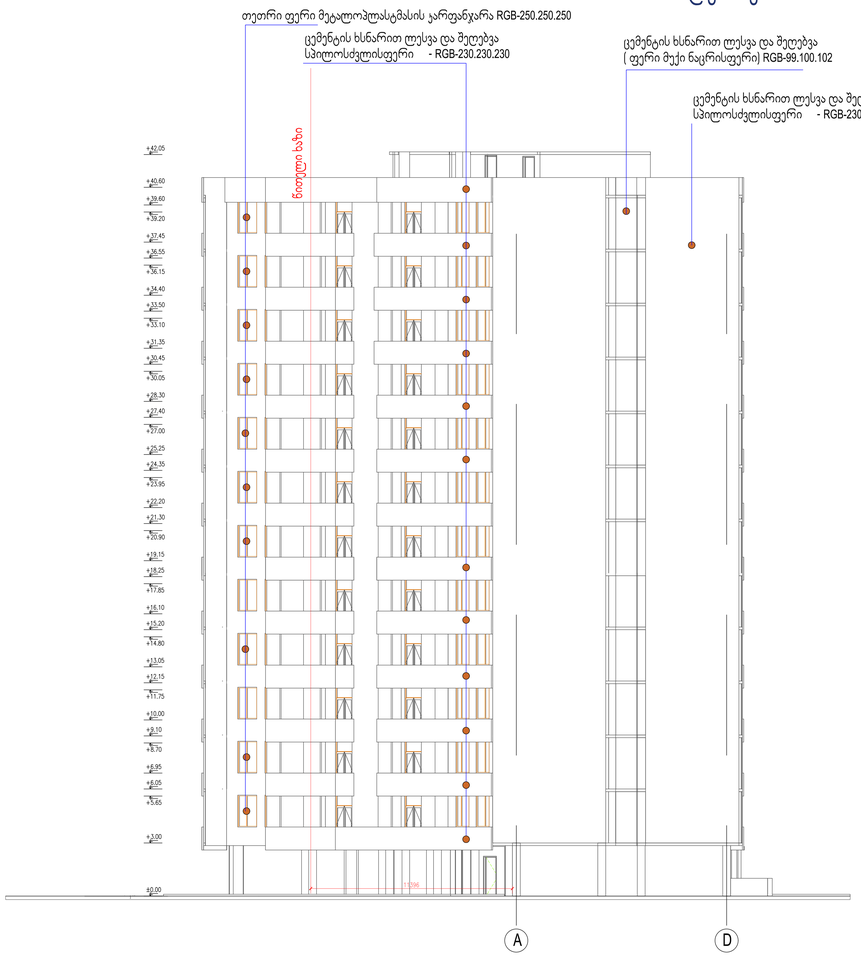

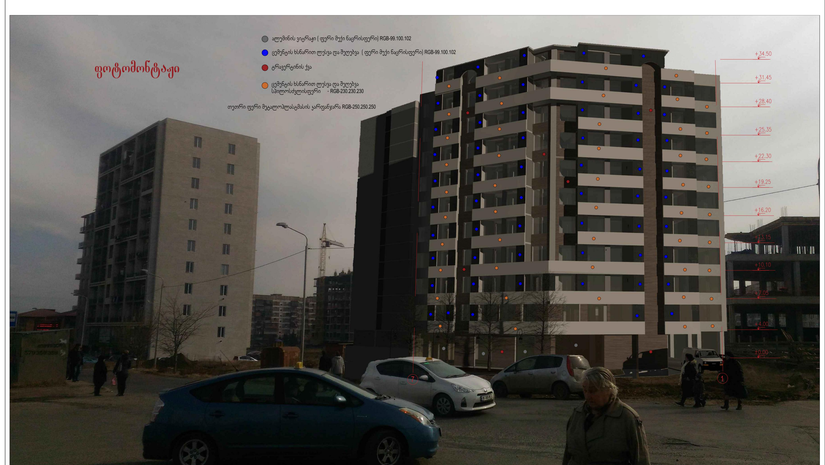

ფასადი ბლოკი - **B**

ფასადი ბლოკი - **B**
1-10 ღერძებში



ფასადი ბლოკი - **B**

გვერდის დასახელება	ბლოკი B ფასადი
პროექტის დასახელება	მრავალფუნქციური საცხოვრებელი კომპლექსი

საპროექტო ტერიტორიის მისამართი

ქ.თბილისი დიდი დიღომი ნაკვეთი 01.10.08.005.058 ფართი 3642 მ2

დამკვეთი: გიორგი ერისთავი

შესრულე

თანამდებობა	სახ. გვარი	ხელმოწერა
პროექტის ავტორი	ვ.მიმინოშვილი	
შესრულა	ვ.მიმინოშვილი	
დაამტკიცა	ვ.მიმინოშვილი	
შეამოწმა	მ.ხახაურიანი	

პირობითი აღნიშვნა

- ნაღმტყორცნი მიღი
- ბინის ნუმერაცია
- ავტომატომების ნუმერაცია
- ავტომატომი
- 333 ბორის ავტომატომი
- გამწვანება
- საავტომობილო გზა
- ტროტუარი
- ცხაური ტიპის მოპირკეთება (ცამენტი)
- საავტომობილო პანდუსი
- ჭრილის ხაზი
- ღერძის ხაზი
- ნიშნულის აღნიშვნა
- ღიობი ფილაში
- ჯუღის ცვეტმეტყეობა (ორსაათიანი)
- ჯუღის ცვეტმეტყეობა (ერთსაათიანი)
- კონტეინერი გამაბობელი

1040.3 m2	საერთო ფართი
ავტომანქანები	ღანიშნულება
1-2 / 18.6 / 1.1.-56	

დაავტებლობის დაკვირვება
დაავტებლობის ჯგუფი (ქვეჯგუფი)

C:\New folder (4)\New folder (4)\??????-????????\view_022.jpg

N

ფორმატი	B-0		გვერდის №
მასშტაბი	1:100		ა-1

ფასადი ბლოკი - B
D-A ღერძებში

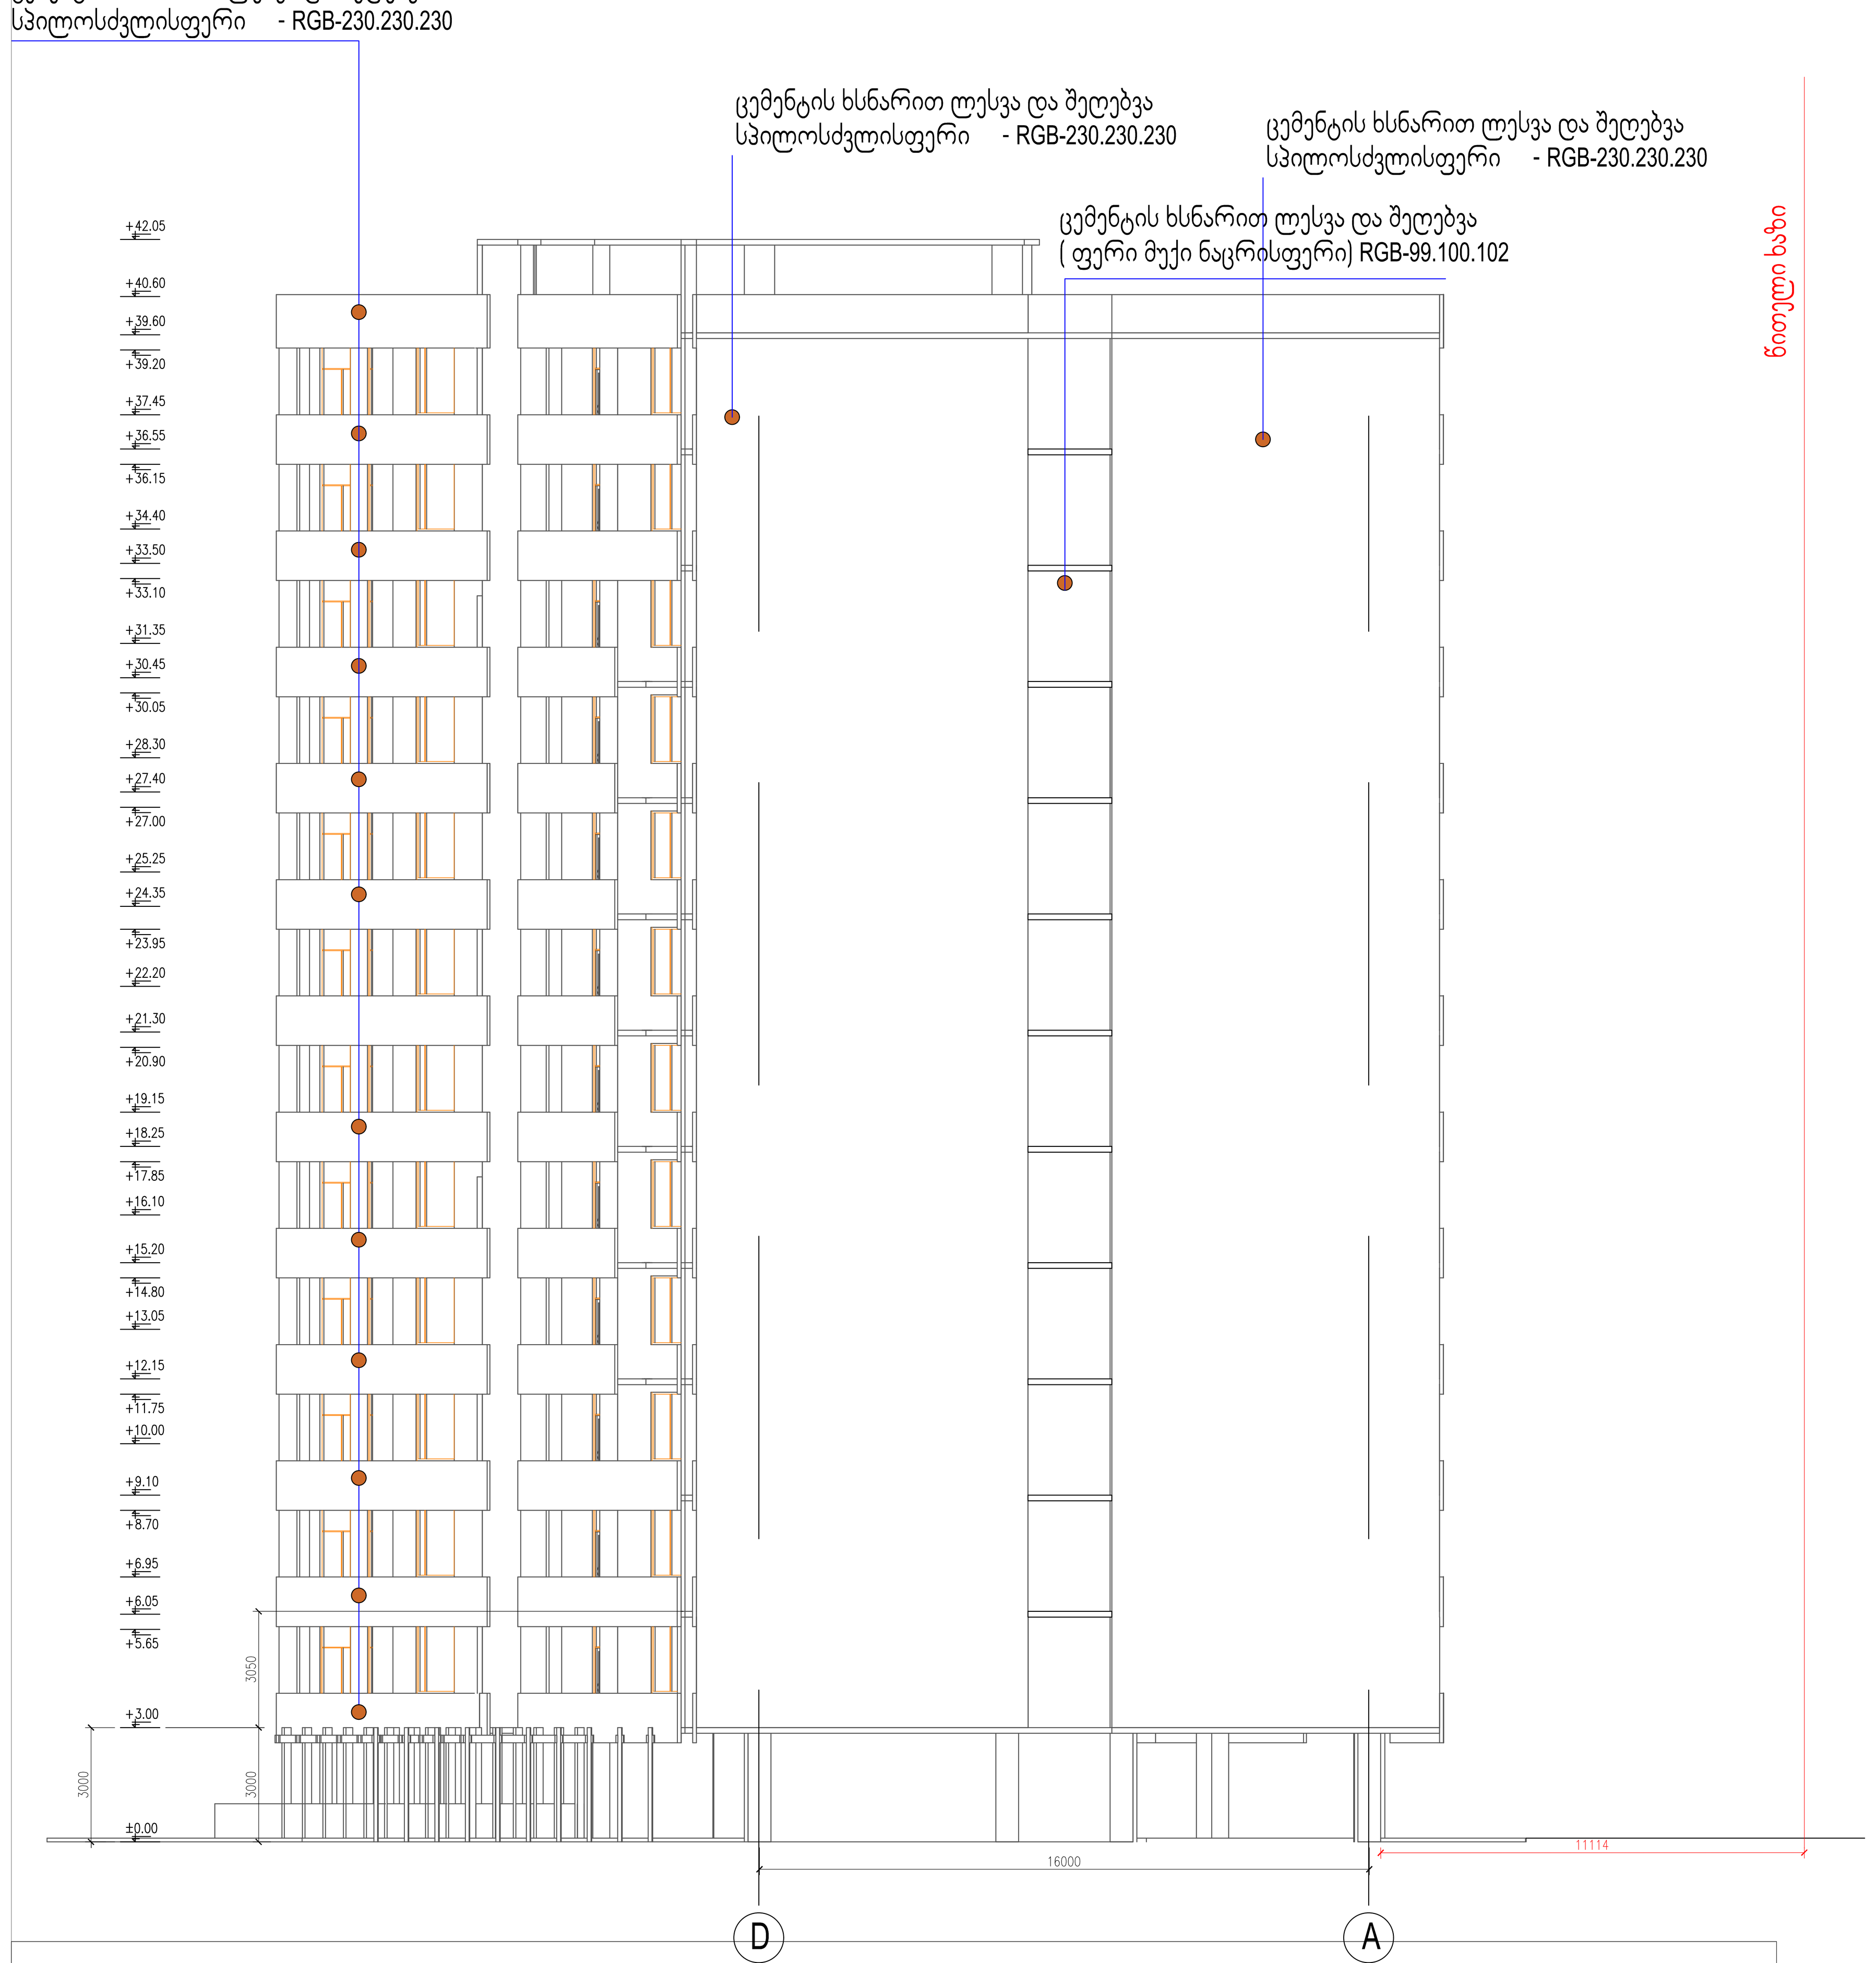

ფასადი ბლოკი - B
10-1 ღერძებში



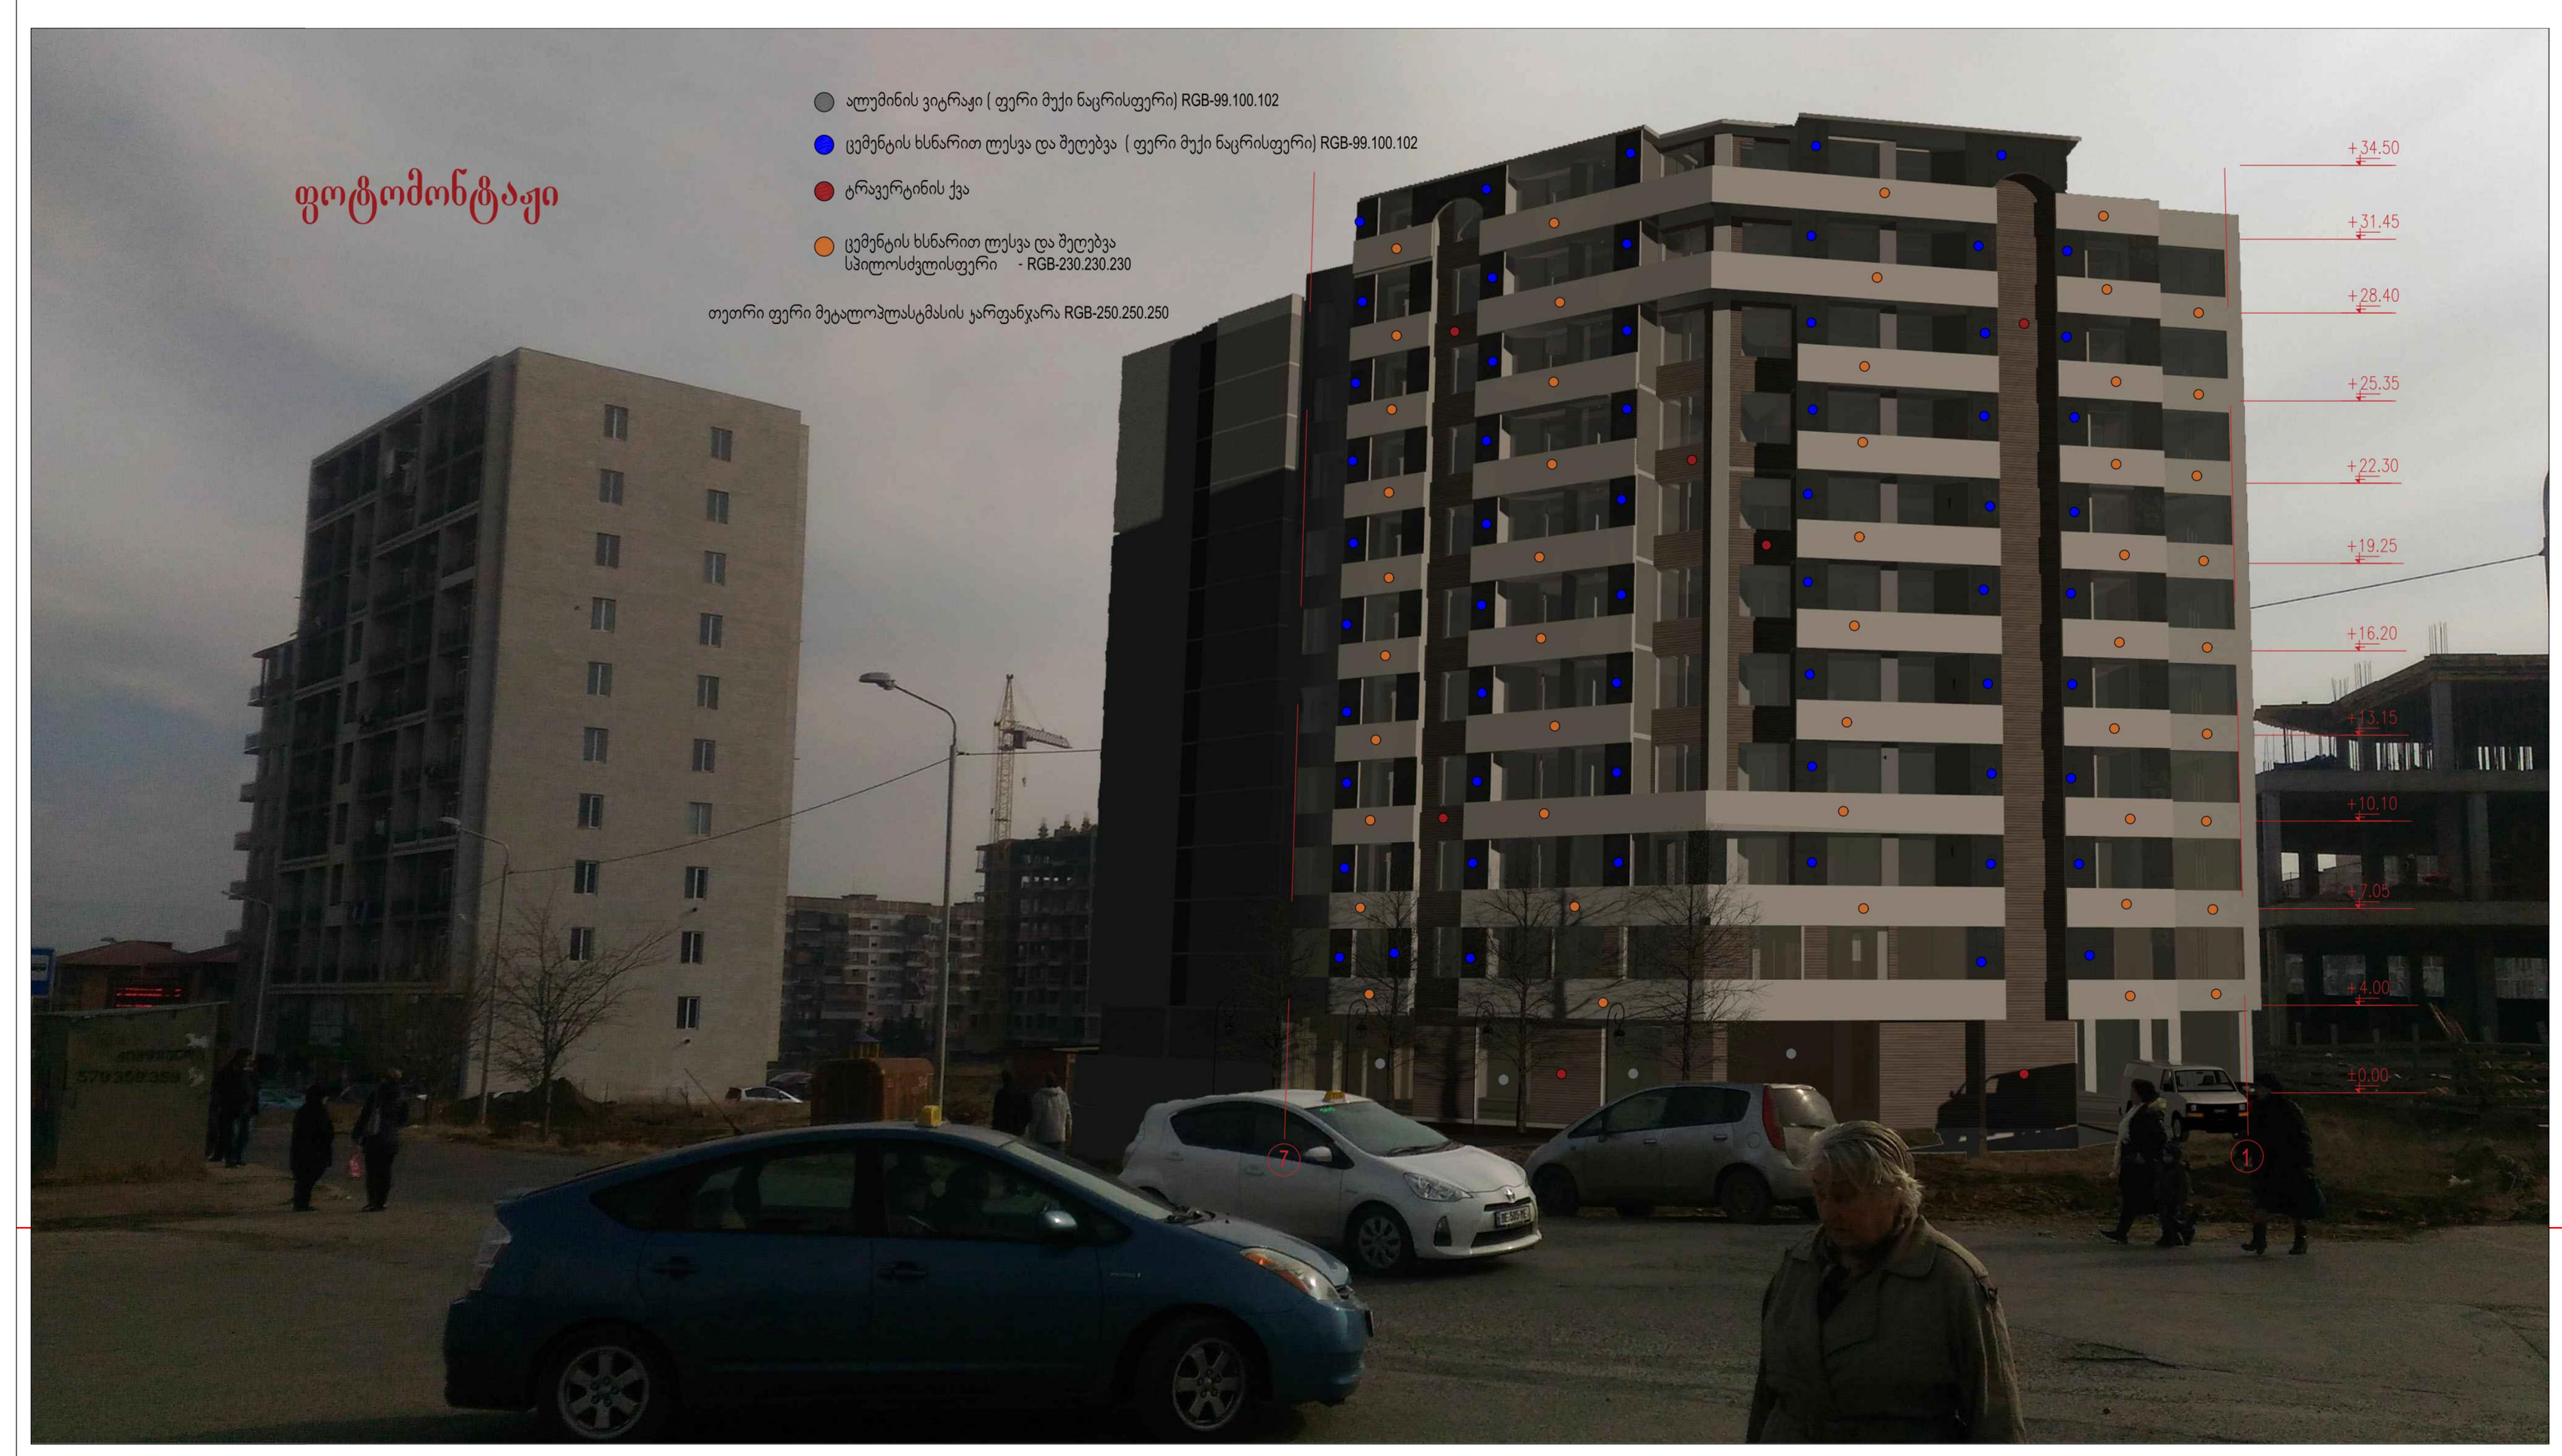

გვერდის დასახელება	ბლოკი B ფასადი
პროექტის დასახელება	მრავალფუნქციური საცხოვრებელი კომპლექსი
საპროექტო ტერიტორიის მისამართი	
ქ.თბილისი დიდი დიღომი ნაკვეთი 01.10.08.005.058 ფართი 3642 მ2	
დამკვეთი: გიორგი ერისთავი	

შეასრულა

თანამდებობა	სახ. გვარი	ხელმოწერა
პროექტის ავტორი	ვ.მიმინოშვილი	
შეასრულა	ვ.მიმინოშვილი	
დაამუშავა	ვ მიმინოშვილი	
შეამოწმა	მ.ხაჩატურიანი	

პირობითი აღნიშვნა

	წყალშემკრები მილი
1	ბინების ნუმერაცია
1	ავტოსადგომების ნუმერაცია
	ავტოსადგომი
	შშმ პირების ავტოსადგომი
	გამწვანება
	საავტომობილო გზა
	ტროტუარი
	ცხაურა ტიპის მოპირკეთება (გამჭოლი)
	საავტომობილო პანდუსი
1	ჭრილის ხაზი
A	ღერძის ხაზი
	ნიშნულის აღნიშვნა
	ღიობი ფილაში
	კედლის ცეცხლმედეგობა (ორსაათიანი)
	კედლის ცეცხლმედეგობა (ერთსაათიანი)
	კონდენციონერი- გამათბობელი

1040.3 m2 — საერთო ფართი
ავტოსადგომი — დანიშნულება
-2 | 18.6 | .=56
დაკავებულობის დატვირთვა
დაკავებულობის ჯგუფი (ქვეჯგუფი)

N

ფორმატი	B-0		გვერდის №
მასშტაბი	1:100		ა-1