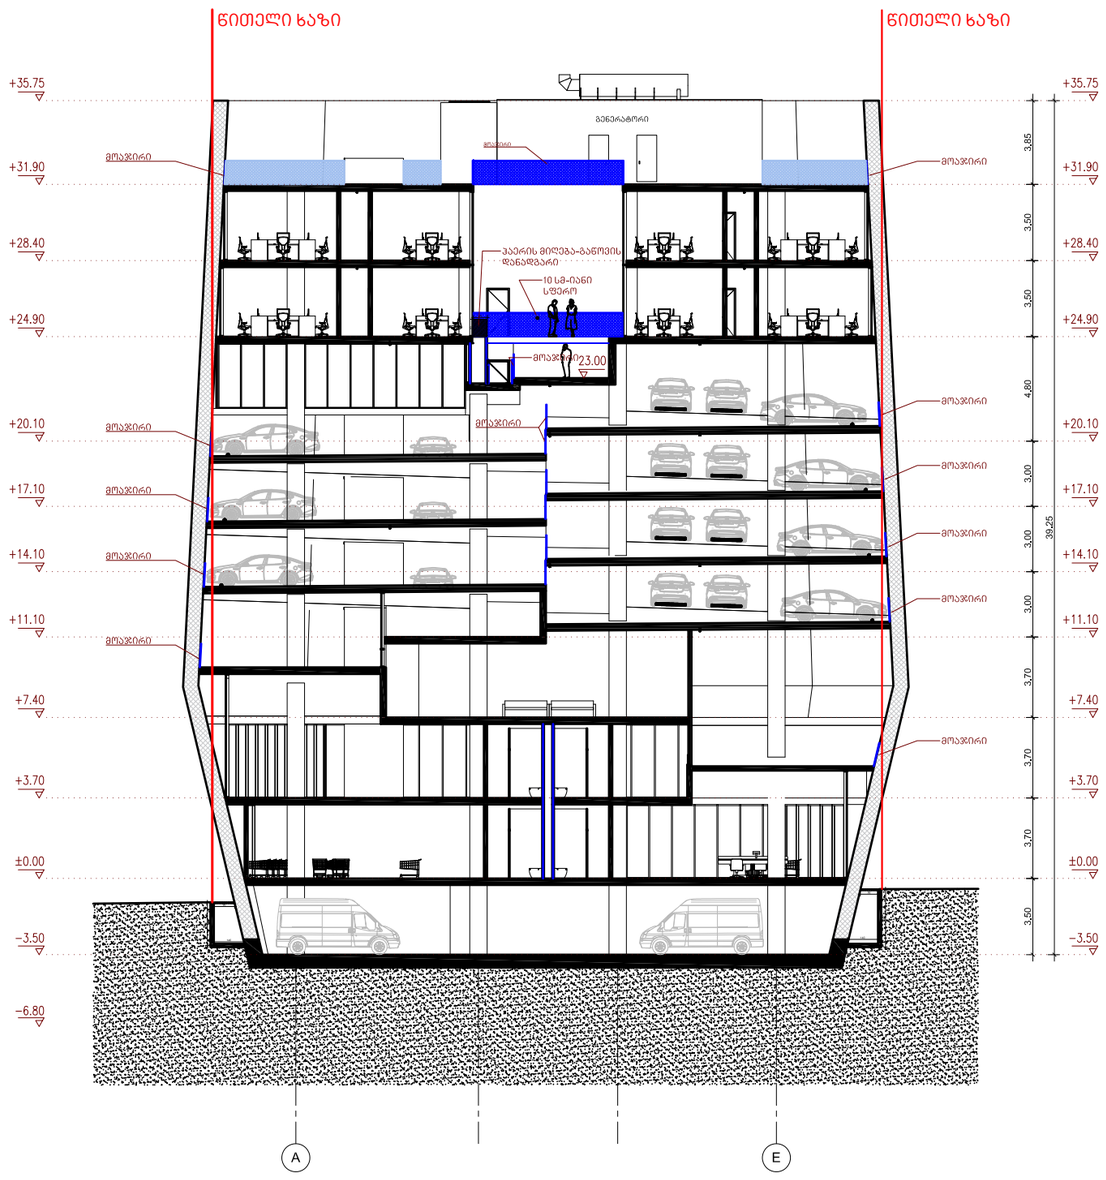


ავტოვაგზალი

ქ თბილისი, ვაგზლის მოედანი.
მეტროპოლიტენის სამმართველოს მიმდებარედ

ექსპლიკაცია

დამკვეთი:
თბილისი პარკინგ

ხმალაძე
არქიტექტორები


თბილისი
უზნაძის 91ა
E-mail: Giorgi@Khmaladze.ge

არ. ავტორი	გ.ხმალაძე
დაბაზა	დ. ჯოგაძე
შეამოწმა	გ. ხმალაძე

ჭრილი 1-1

Format	A2
Scale	1 : 100
12/22/2018 20:14:44	

A105

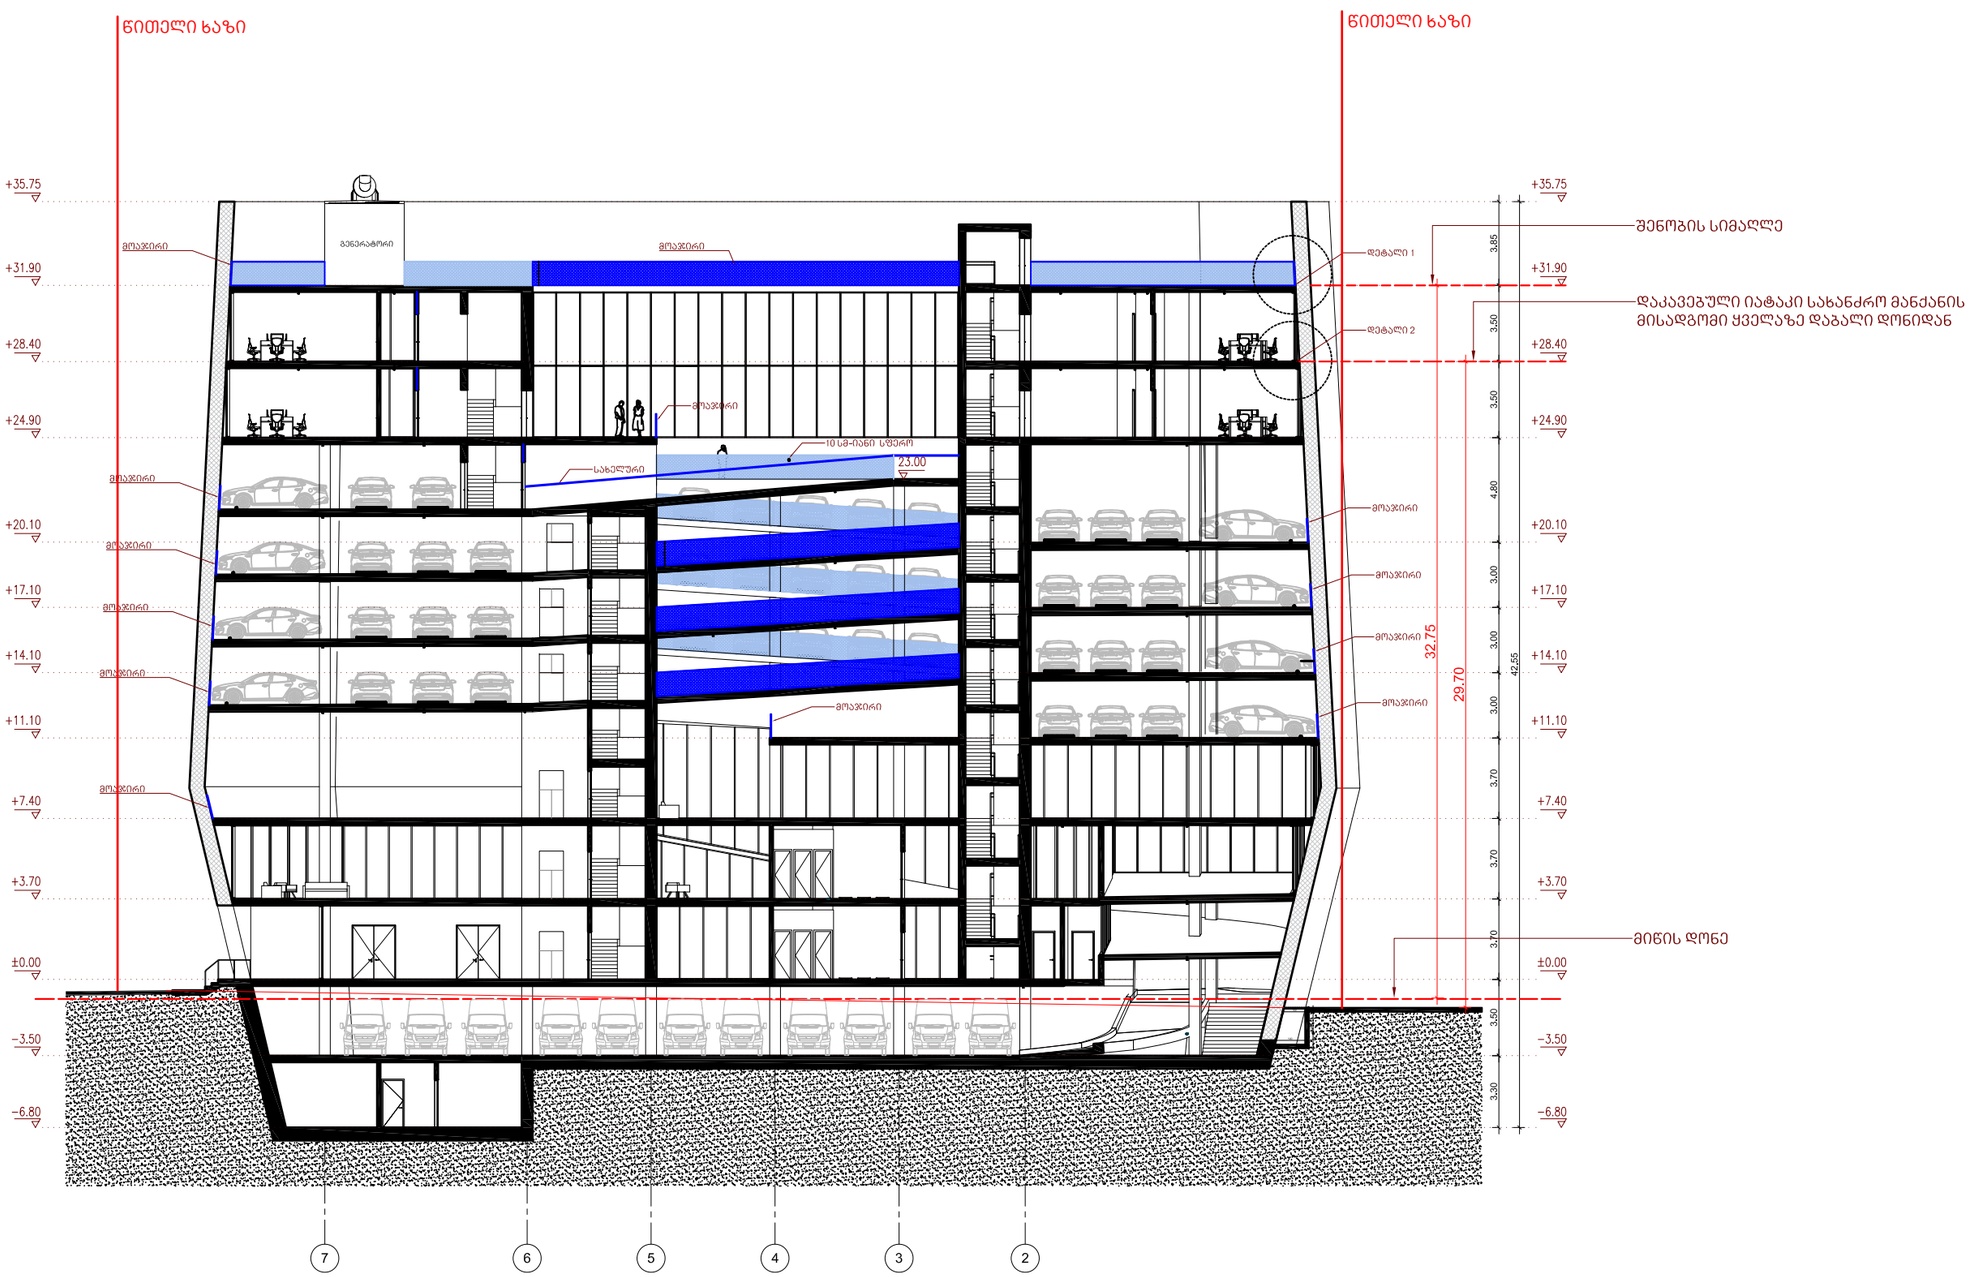

ავტოვაგზალი

ქ თბილისი, ვაგზლის მოედანი.
მეტროპოლიტენის სამმართველოს მიმდებარედ

ექსპლიკაცია

დამკვეთი:
თბილისი პარკინგ

ხმალაძე
არქიტექტორები
თბილისი
უზნაძის 91ა
E-mail: Giorgi@Khmaladze.ge

პრ. ავტორი	გ.ხმალაძე
დახაზა	დ. ჯოგაძე
შეამოწმა	გ. ხმალაძე

ჭრილი 2-2

Format	A2
Scale	1 : 100
12/22/2018 20:14:44	

A105