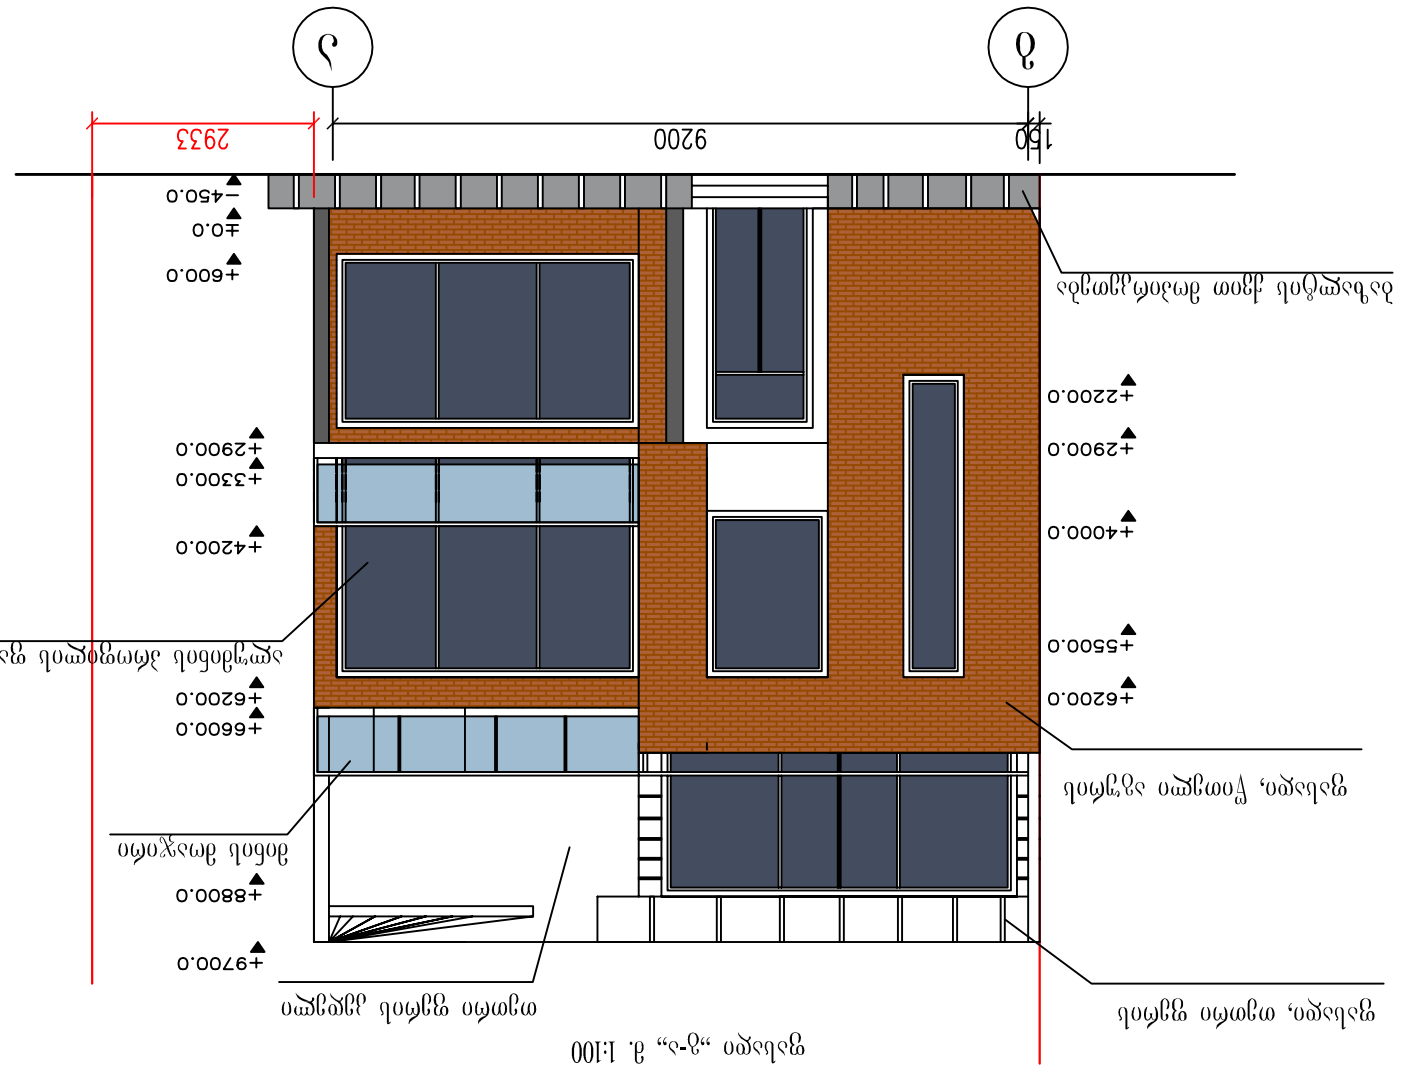
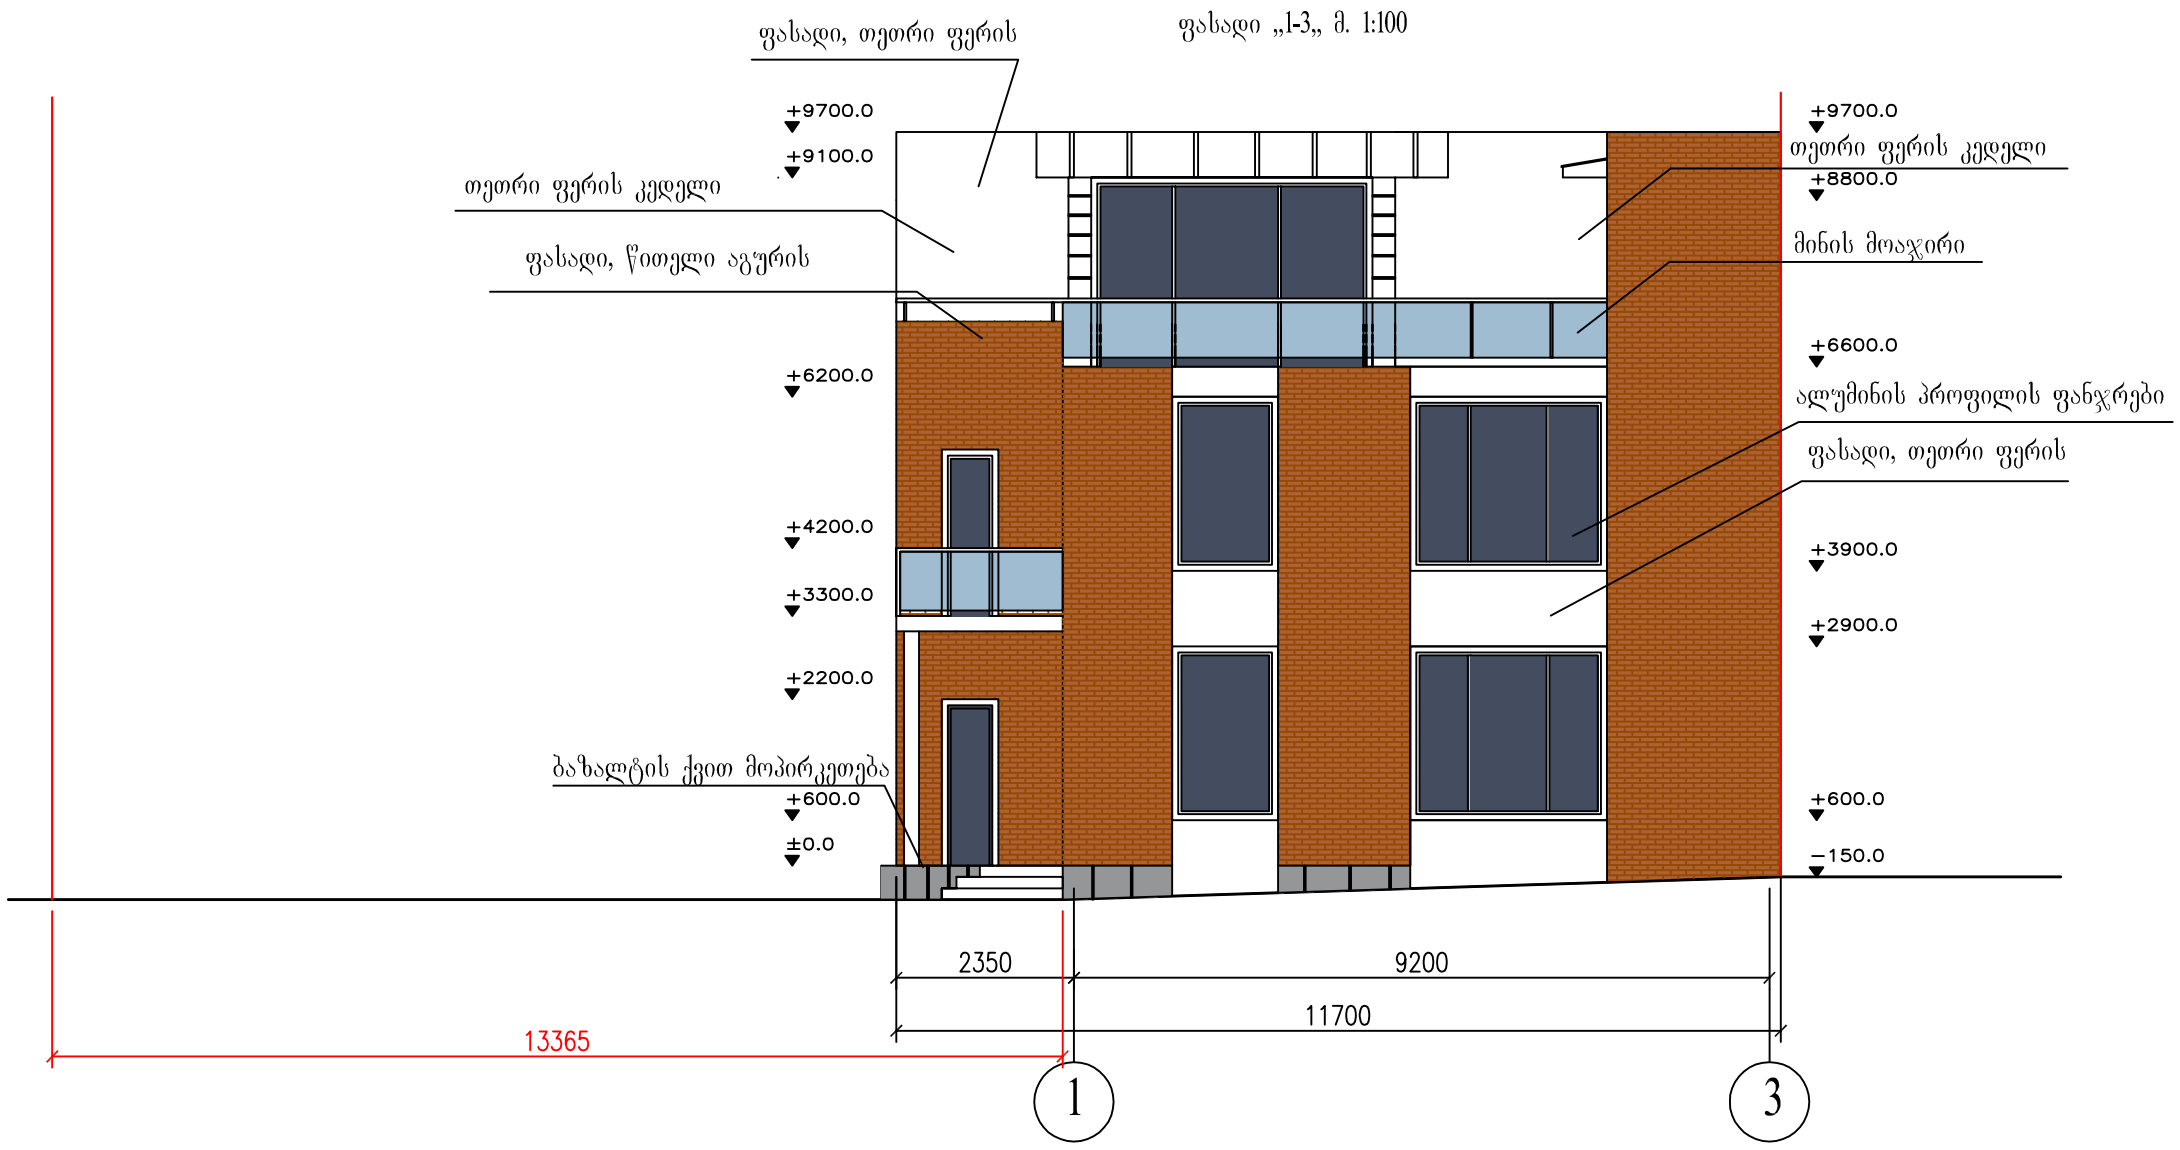
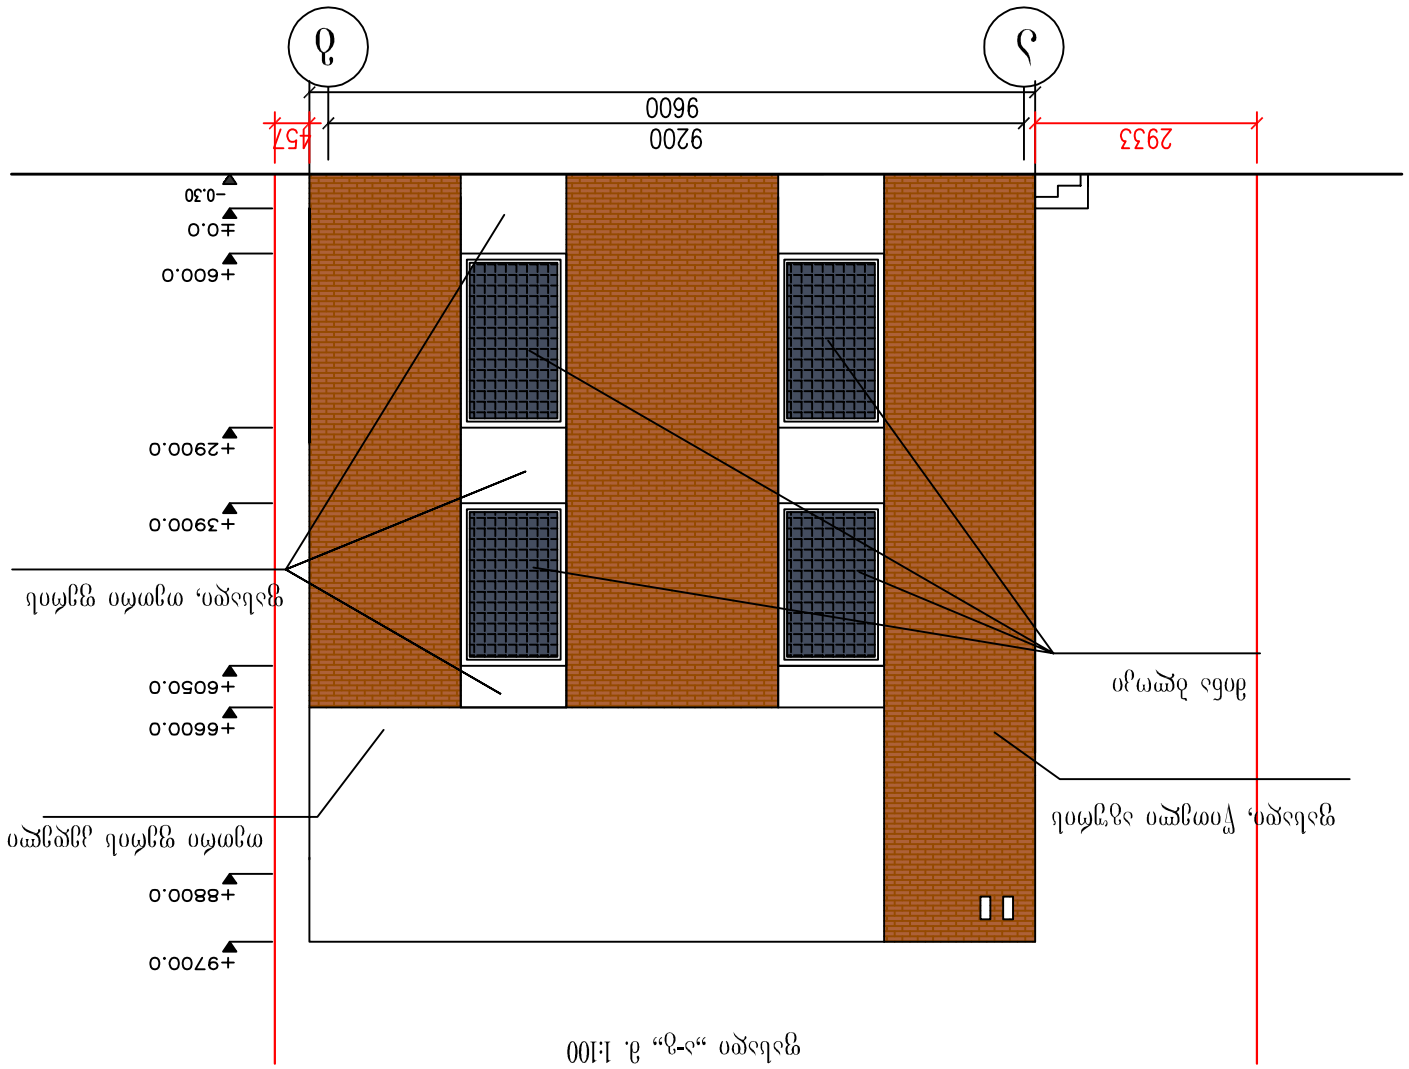

1:100 «ე-ა» ფასადი
ფასადი «ე-ა»
ალუმინის ფანჯრის ბლოკი
ალუმინის კარის ბლოკი



შემსრულებელი: ინდმეწარმე ლევან ენუქიძე			დამკვეთი: ამირან ჭადაძე	დაკვეთა №4/2012		
ხელმძღვანელი	ლ.ენუქიძე		საოფისე შენობა დავით აღმაშენებლის ხეივნის მე-12კმ. ნაკვეთი №14///598	სტადია	ფურც.	სულ
ავტორი	ო.ენუქიძე			პრ-ტი	ა-6	8
პრ.მთ.არქ.	ო.ენუქიძე					
დაამუშავა	ო.ენუქიძე		ფასადი „1-3„	თბილისი 2012წ.		





