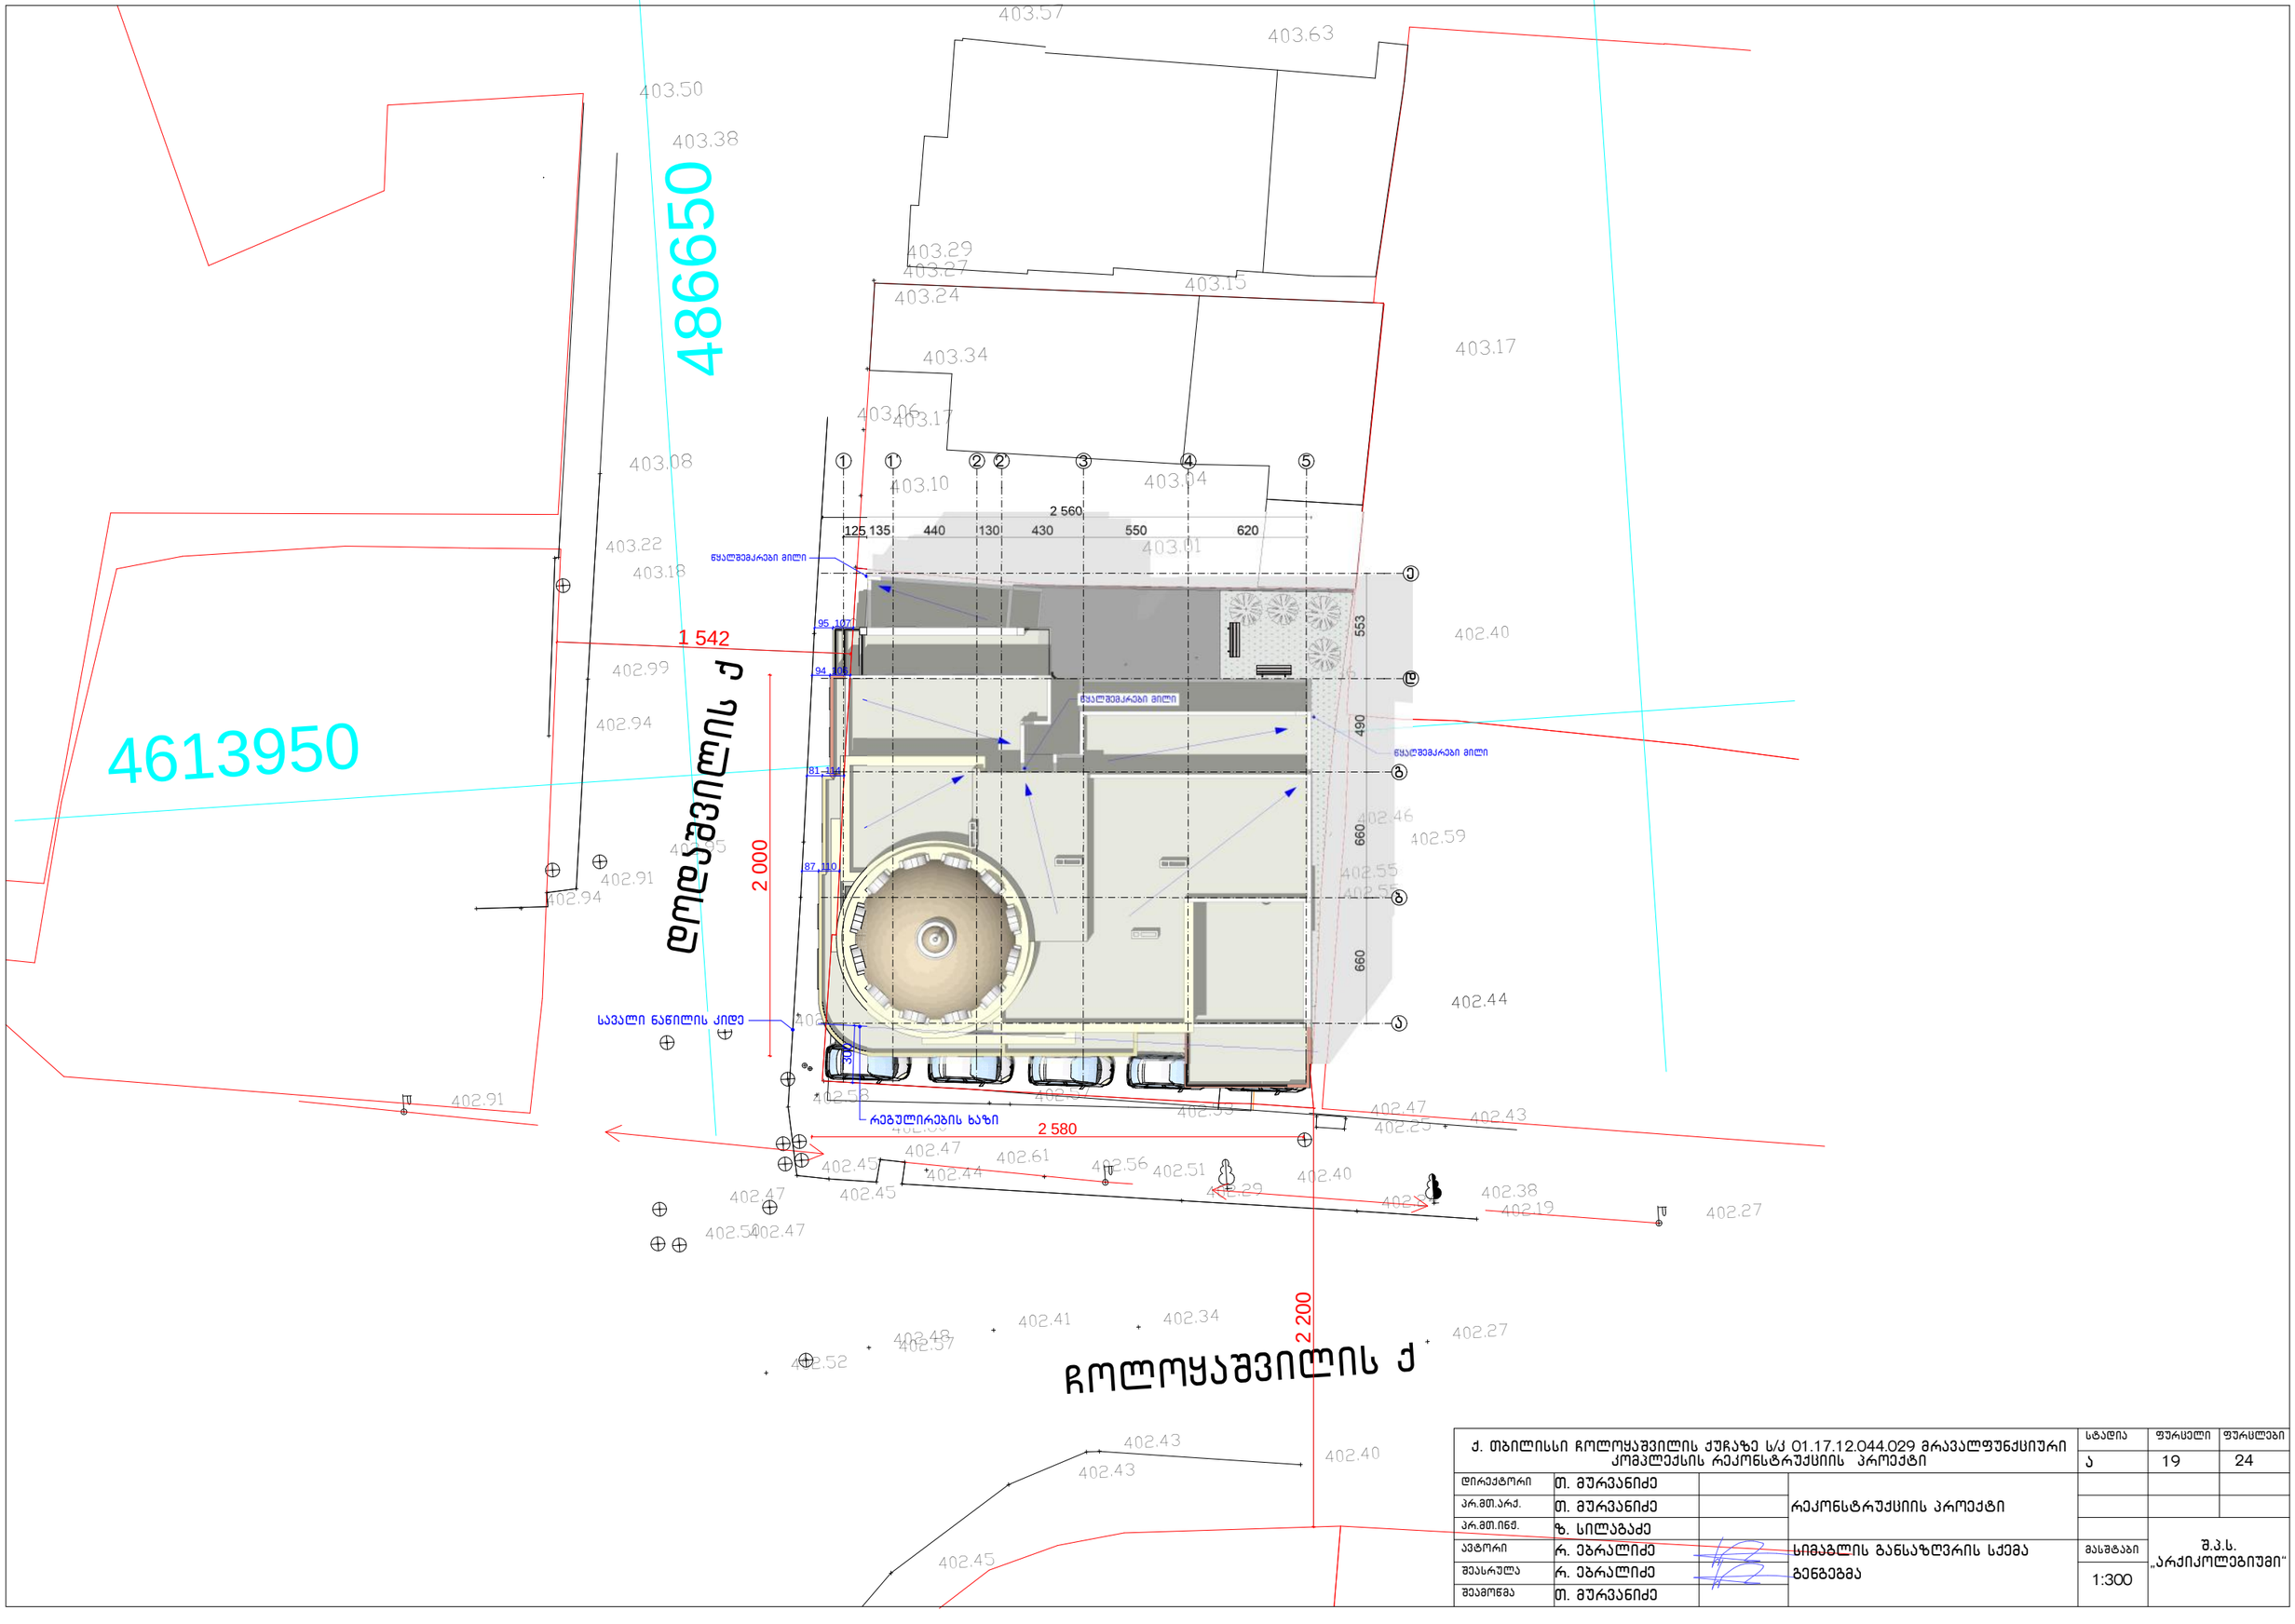

ქ. თბილისში ჩოლოყაშვილის ქუჩაზე ს/კ 01.17.12.044.029 მრავალფუნქციური კომპლექსის რეკონსტრუქციის პროექტი				სტადია	ფურცელი	ფურცლები
				ა	19	24
დირექტორი	თ. მურვანიძე		რეკონსტრუქციის პროექტი			
პრ.მთ.არქ.	თ. მურვანიძე					
პრ.მთ.ინჟ.	ზ. სილაგაძე					
ავტორი	რ. ებრალიძე		სიმაგლის განსაზღვრის სქემა	მასშტაბი	შ.პ.ს. „არქიკოლეგიუმი"	
შეასრულა	რ. ებრალიძე		გენგეგმა	1:300		
შეამოწმა	თ. მურვანიძე					

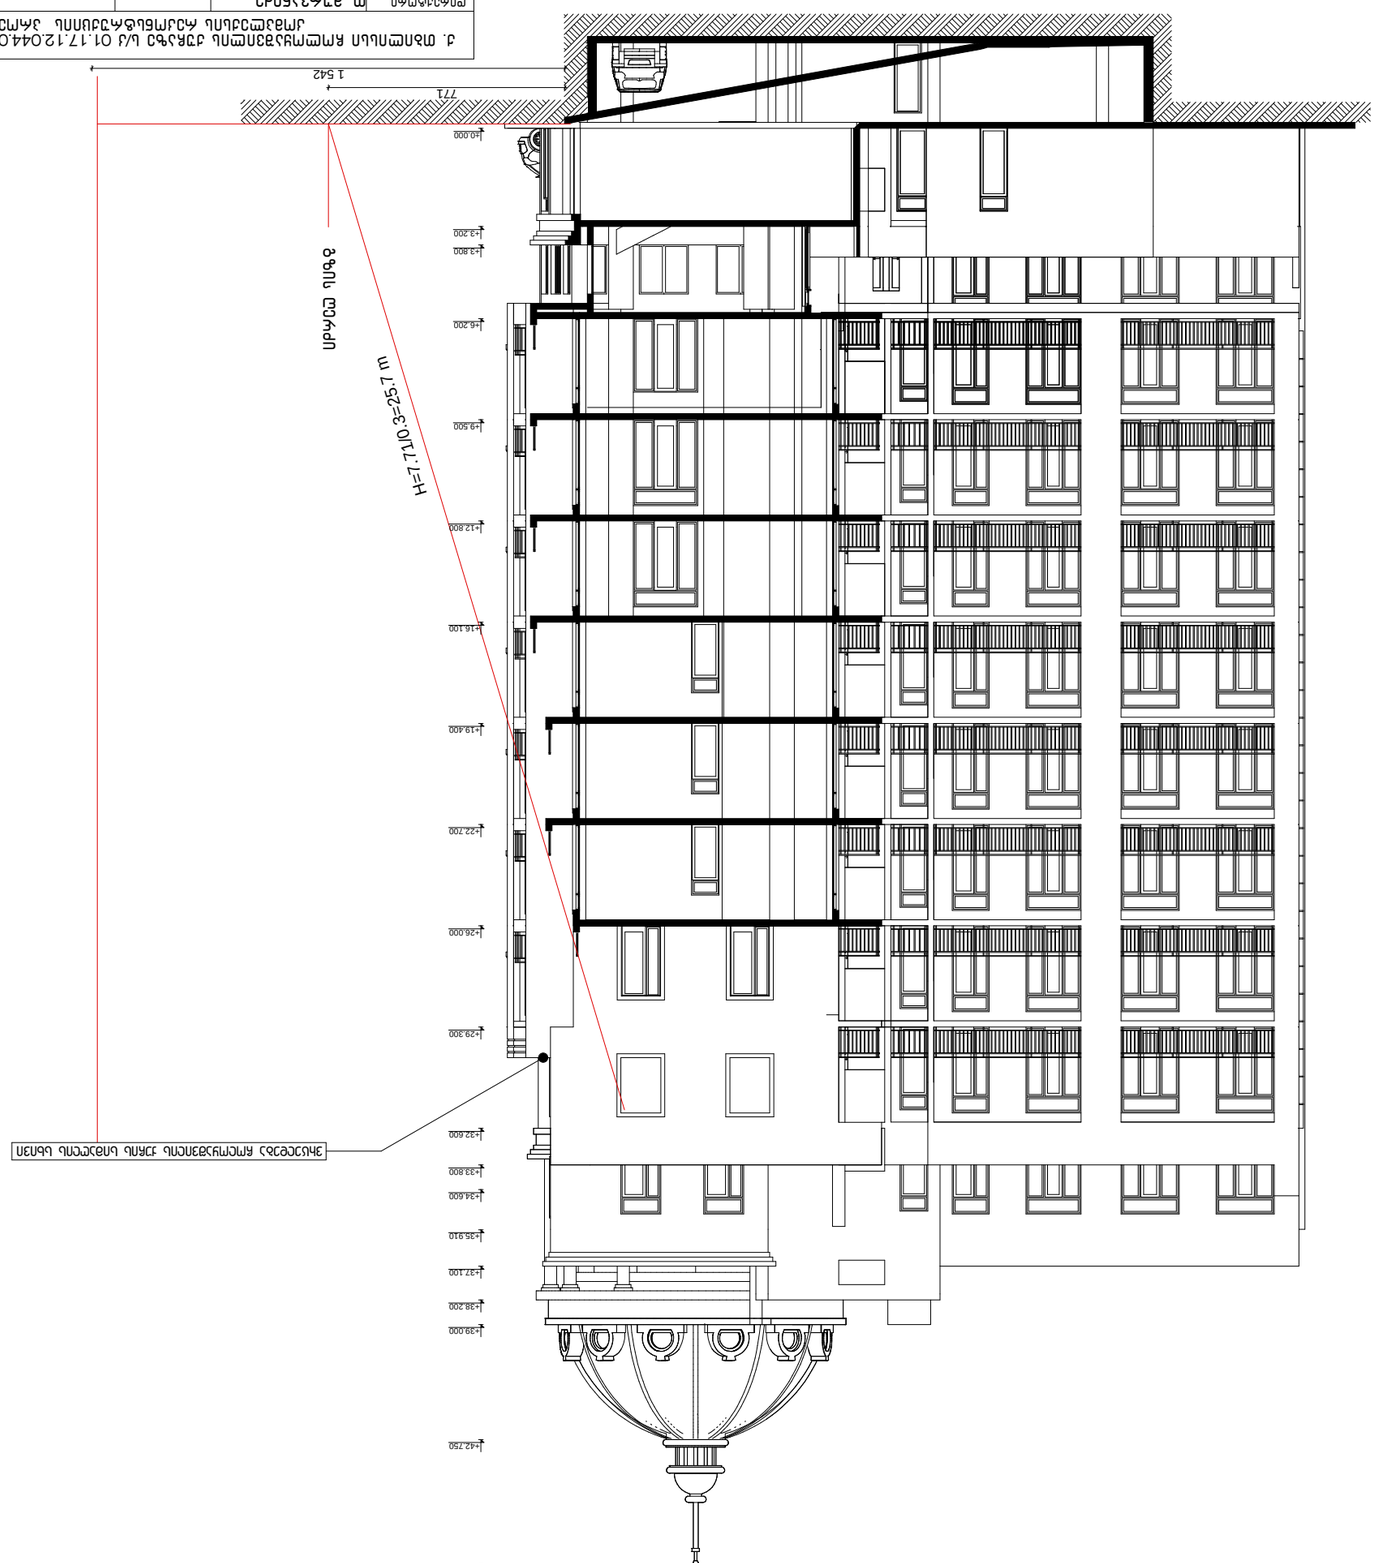


