ნაჯვეთის საყრდენი საზღვარი

ნაჯვეთის საყრდენი საზღვარი

დაშენების მოსაპირკეთებლად და გარე ვიზუალის მასალად გამოყენებულია არსებული ფასადის ორიგინალური მასალები,რათა შეძლებისდაგვარად არ დაირღვეს ერთიანი იერსახე

ფასადი 1/6 1.100 საპროექტო

+21,560

სამეღვინეო გაზომარეგების ბლოკი

ორთოროხის ცხაური

+20.610

+19.590

მინის მოაჯირი

არასრული სართული

დაშენება
დეტალურად იხ. კონსტრუქციულ ნაწილში

შუშა-მწვანე ტონალობის

+16.810

+15.710

დაშენება
დეტალურად იხ. კონსტრუქციულ ნაწილში

შუშა-მწვანე ტონალობის

ალუმინის პანელი თეთრი

ალუმინის პანელი თეთრი

+15.710

+13.510

მაღალი ხარისხის ლესვა და შეღებვა ნაცრისფერი საღებავით

2,400

549

251

+10.200

ლესვა/ღებვა აღნიშნული ფერის საღებავით

+7.050

+3.900

შუშა/-ბამჭირვალე

±0.000

-1.350

501

366

±0.000

600

600

600

600

490

ლიმონის სახანძრო(საპროექტო) კიბე; დეტალურად იხ. კონსტრუქციულ ნაწილში

297

311

2,890

1

2

3

4

5

6

შენიშვნა:

ქალაქ თბილისის საკრებულო. გადაწყვეტილება N 4-13; 2009 წლის 27 მარტი;

ქალაქ თბილისის ტერიტორიის გამოყენებისა და განაშენიანების რეგულირების წესები
მუხლი 16. მიწის ნაკვეთის განაშენიანების ინტენსივობის კოეფიციენტი -კ-2

თავი IV
უფლებრივი ზონირების დოკუმენტები, მათი შემადგენლობა და ტერიტორიების გამოყენებისა და განაშენიანების რეგულირების პირობები

4.კ-2 კოეფიციენტის საანგარიშო ფართობი გამოითვლება ქვემოთ განსაზღვრული ჩამონათვალის შესაბამისად:

ბ) არასრული სართულის იატაკის კონსტრუქციის ზედაპირის ფართობი – კ-2 კოეფიციენტის საანგარიშო ფართობში არ შედის;

შ.პ.ს "ჯორჯიან დეველოპმენტ ბრუპ +"		ფორმატი	ტექ. მაჩვენებლები(არსებული)	დირექტორი		ა. ხხირტლაძე	კორექტირებული არქიტექტურული პროექტი	ფ №32	ობვ №ა-
სამედიცინო დიაგნოსტიკური ცენტრი მისამართი:ქალაქი თბილისი,მარჯანის ქუჩა, №2ბ	1. ნახაზზე საპროექტო მენიშნის ნოლი მუსაბამება აბსოლუტურ ნიშნულს +501,55 2. ნახაზზე ზომები მოცემულია სანიმატრებში 3. ნახაზის ყველა ცვლილება მშენებლობისას შეთანხმებული უნდა იყოს პროექტის ავტორთან	A 3		პრ.მთ.არქიტ.		ი.სვიმონიშვილი			
				დაამუშავა		ი.სვიმონიშვილი	ფასადი 1/6	მ 1:100	2019 წ.
		2019 წ.		კონსტრუქტორი		ი.მეხრიშვილი	საპროექტო - კორექტირებული	სტადია	მ. ა.

ფასადი ა/ბ მ.1.100
საპროექტო

ლითონის სახანძრო(საპროექტო) კიბე; დეტალურად იხ. კონსტრუქციულ ნაწილში

ნაკვეთის საკადასტრო საზღვარი

მაღალი ხარისხის ლესვა და შეღებვა ნაცრისფერი საღებავით

დაშენება
დეტალურად იხ. კონსტრუქციულ ნაწილში

ალუმინის პანელი თეთრი

დაშენება
დეტალურად იხ. კონსტრუქციულ ნაწილში

ალუმინის პანელი თეთრი

სამედიცინო გაზმომარაგების ბლოკი

ორთონის ცხაური

ნაკვეთის საკადასტრო საზღვარი

მინის მოაჯირი

არასრული სართული

დაშენების მოსაპირკეთებლად და გარე ვიზუალის მასალად გამოყენებულია არსებული ფასადის იდენტური მასალები,რათა შეძლებისდაგვარად არ დაირღვეს ერთიანი იერსახე

ლესვა/ღებვა აღნიშნული ფერის საღებავით


+21,560
+20.610
+19.590
+16.810
+15.710
+13.510
+10.200
+7.050
+3.900
+3.660
±0.000
-1.350

1,075
337
596
102
278
330
463
633
1,095
331
315
315
390
135
751
195
501
149
80
45
215
270
330
40
860

ა ბ გ დ ე

შ.პ.ს "ჯორჯიან დეველოპმენტ ბრუპ +"		შენიშვნა:		ქალაქ თბილისის ტერიტორიის გამოყენებისა და განაშენიანების რეგულირების წესები	1. ნახაზზე საპროექტო შენობის ნოლი შეესაბამება აბსოლუტურ ნიშნულს +501.55		
სამედიცინო დიაგნოსტიკური ცენტრი		ქალაქ თბილისის საკრებულო. გადაწყვეტილება N 4-13; 2009 წლის 27 მარტი;		მუხლი 16. მიწის ნაკვეთის განაშენიანების ინტენსივობის კოეფიციენტი -კ-2	2. ნახაზზე ზომები მოცემულია სანტიმეტრებში		
მისამართი:ქალაქი თბილისი,მარჯანის ქუჩა, №2ბ				თავი IV	3. ნახაზის ყველა ცვლილება მშენებლობისას შეთანხმებული უნდა იყოს პროექტის ავტორთან		
ს/კ № 01.14.03.039.010				უფლებრივი ზონირების დოკუმენტები, მათი შემადგენლობა და ტერიტორიების გამოყენებისა და განაშენიანების რეგულირების პირობები			
				4.კ-2 კოეფიციენტის საანგარიშო ფართობი გამოითვლება ქვემოთ განსაზღვრული ჩამონათვალის შესაბამისად:			
				ბ) არასრული სართულის იატაკის კონსტრუქციის ზედაპირის ფართობი – კ-2 კოეფიციენტის საანგარიშო ფართობში არ შედის;			

ფორმატი	ტექ. მაჩვენებლები(საპროექტო)	დირექტორი		ა. სხირტლაძე	კორექტირებული არქიტექტურული პროექტი	ფ №33	ინვ №ა-
A 3		პრ.მთ.არქიტ.		ი.სვიმონიშვილი			
		დაამუშავა		ი.სვიმონიშვილი	ფასადი ა/ბ	მ 1:100	2019 წ.
2019 წ.		კონსტრუქტორი		ი.მეხრიშვილი	საპროექტო - კორექტირებული	სტადია	მ. პ.

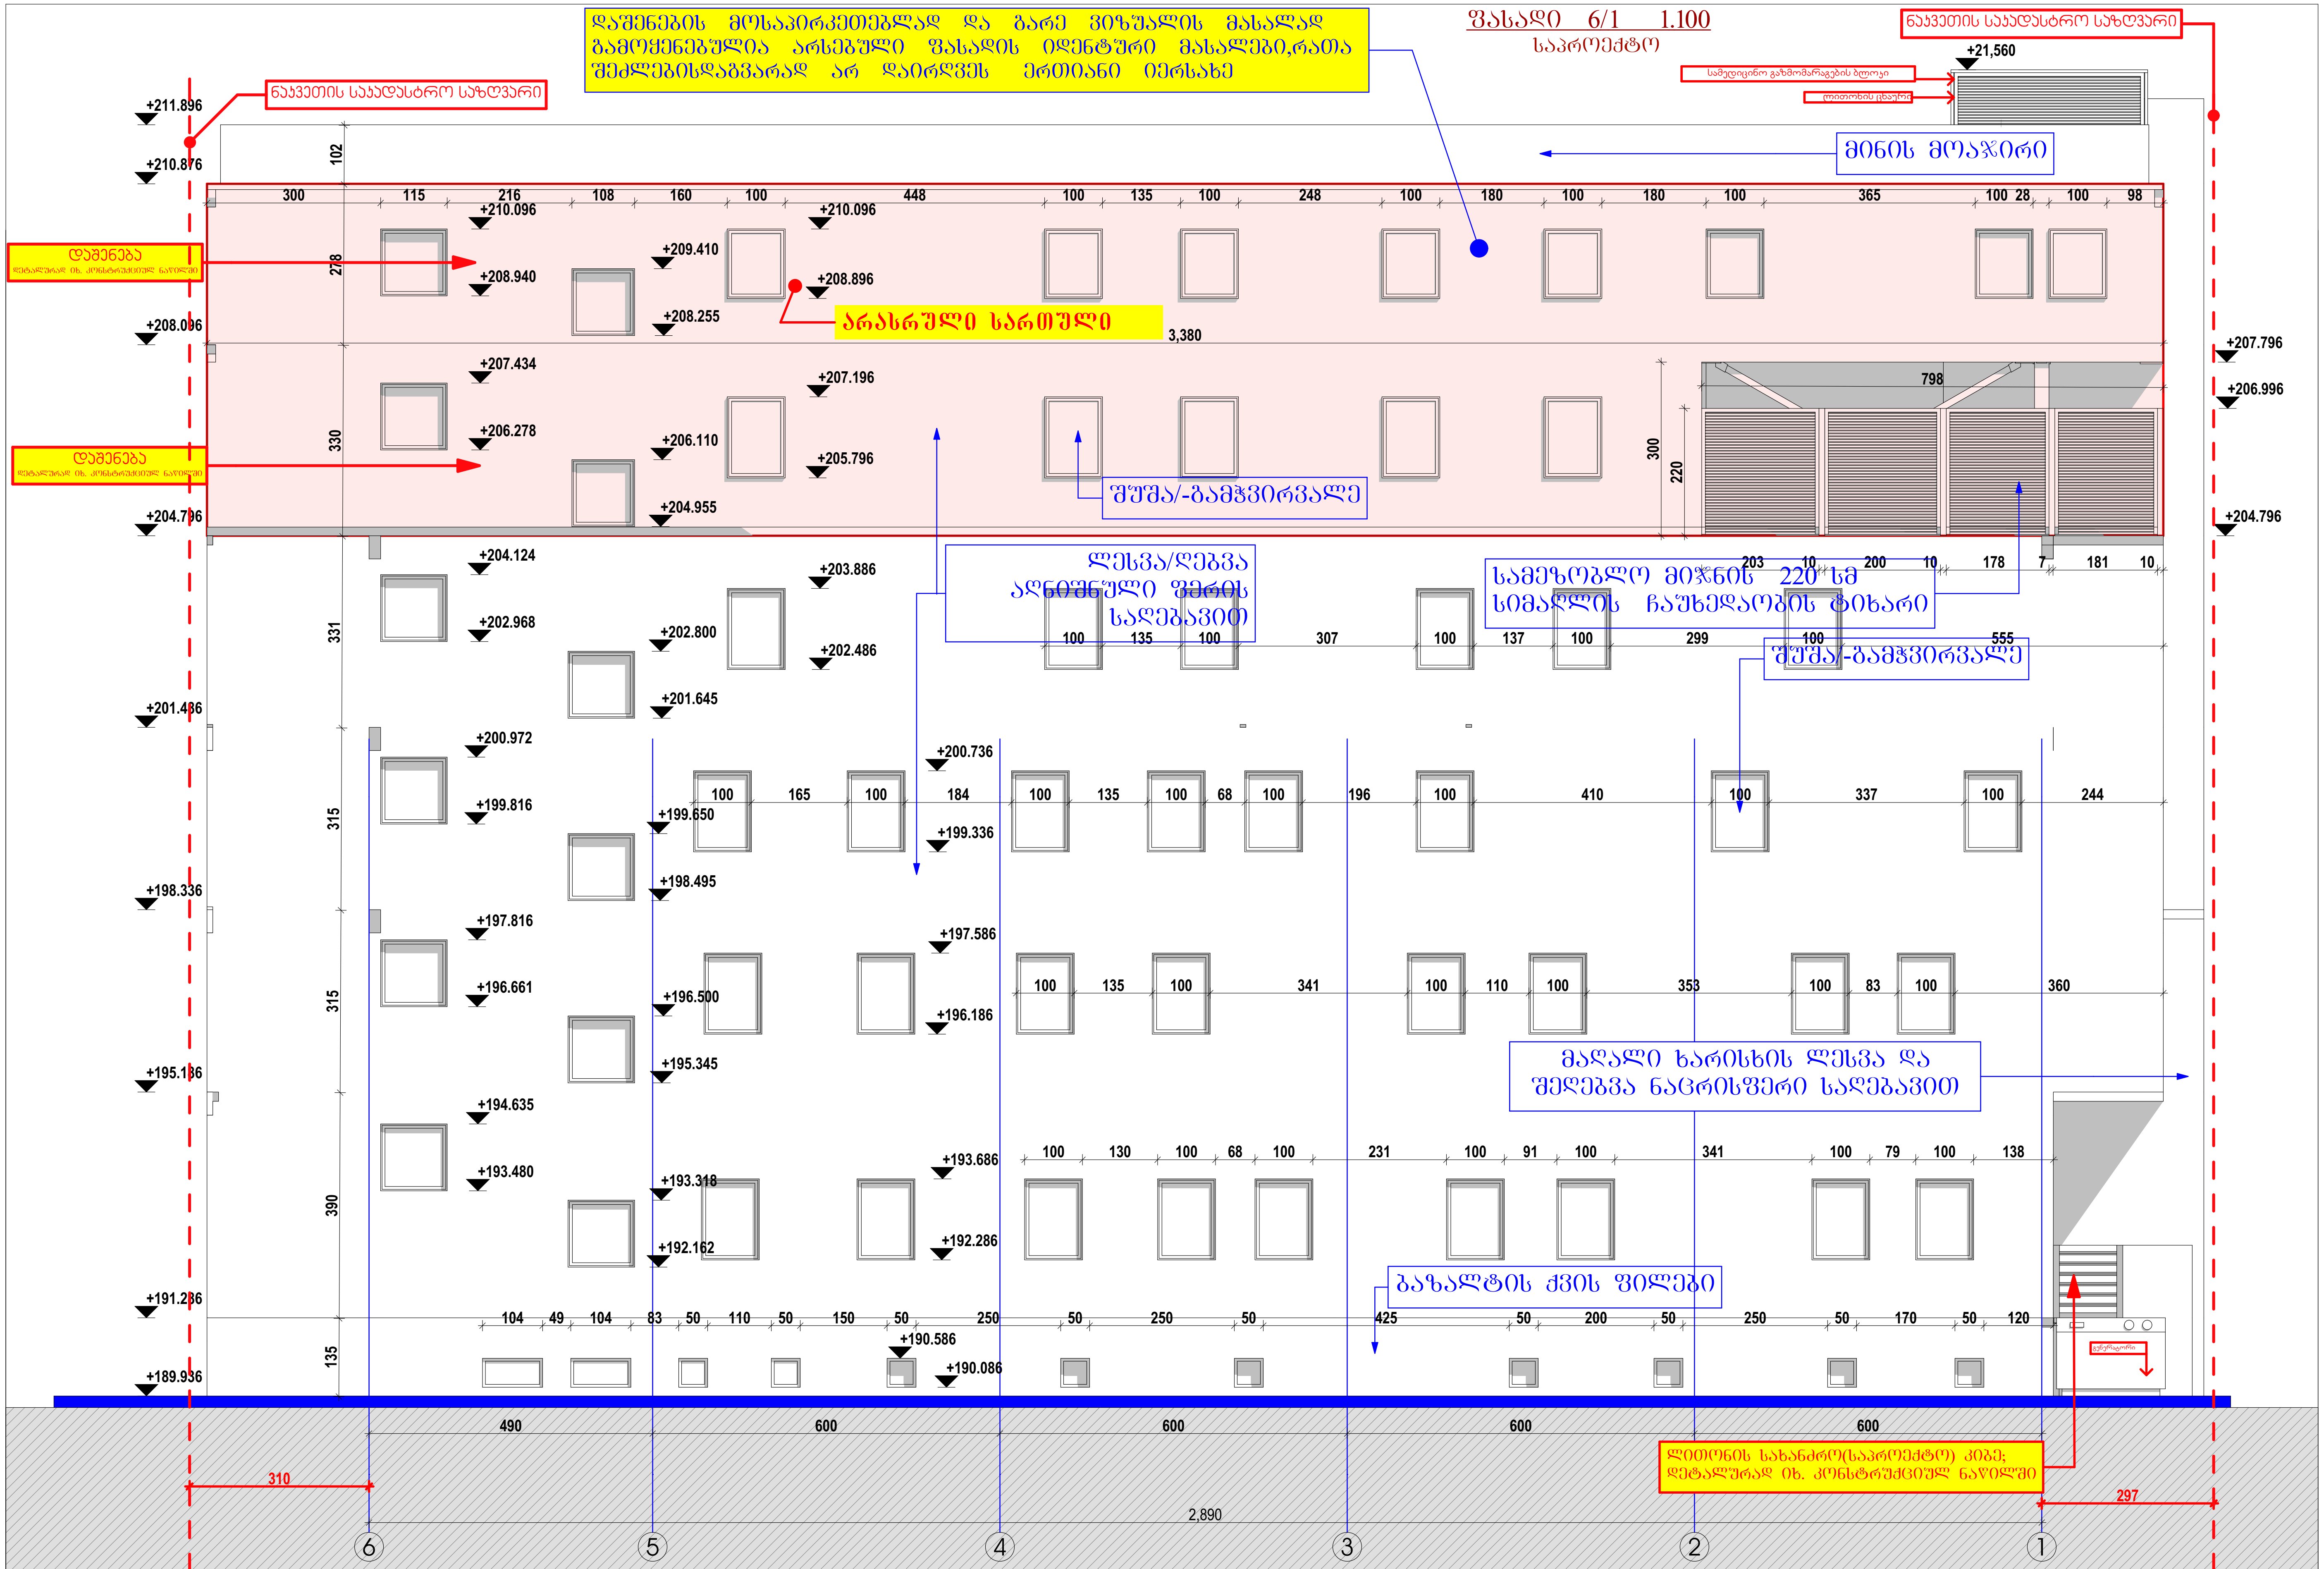

ქალაქ თბილისის ტერიტორიის გამოყენებისა და განაშენიანების რეგულირების წესები
მუხლი 16. მიწის ნაკვეთის განაშენიანების ინტენსივობის კოეფიციენტი -კ-2

თავი IV
უფლებრივი ზონირების დოკუმენტები, მათი შემადგენლობა და ტერიტორიების გამოყენებისა და განაშენიანების რეგულირების პირობები


4.კ-2 კოეფიციენტის საანგარიშო ფართობი გამოითვლება ქვემოთ განსაზღვრული ჩამონათვალის შესაბამისად:

ბ) არასრული სართულის იატაკის კონსტრუქციის ზედაპირის ფართობი – კ-2 კოეფიციენტის საანგარიშო ფართობში არ შედის;

შ.პ.ს "ჯორჯიან დეველოპმენტ გრუპ +"		ფორმატი	ტექ. მაჩვენებლები(არსებული)	დირექტორი		ა. სხირტლაძე	კორექტირებული არქიტექტურული პროექტი	ფ №34	ინვ №ა-
სამედიცინო დიაგნოსტიკური ცენტრი მისამართი:ქალაქი თბილისი,მარიჯანის ქუჩა, №2ბ ს/კ № 01.14.03.039.010	1. ნახაზზე საპროექტო შენობის ნოლი შეესაბამება აბსოლუტურ ნიშნულს +501,55 2. ნახაზზე ზომები მოცემულია სანტიმეტრებში 3. ნახაზის ყველა ცვლილება მშენებლობისას შეთანხმებული უნდა იყოს პროექტის ავტორთან	A 3		პრ.მთ.არქიტ.		ი.სვიმონიშვილი			
				დაამუშავა		ი.სვიმონიშვილი	ფასადი 6/1	მ 1:100	2019 წ.
		2019 წ.		კონსტრუქტორი		ი.მეხრიშვილი	საპროექტო - კორექტირებული	სტადია	მ. პ.

ფასადი ე/ა მ.1.100

საპროექტო

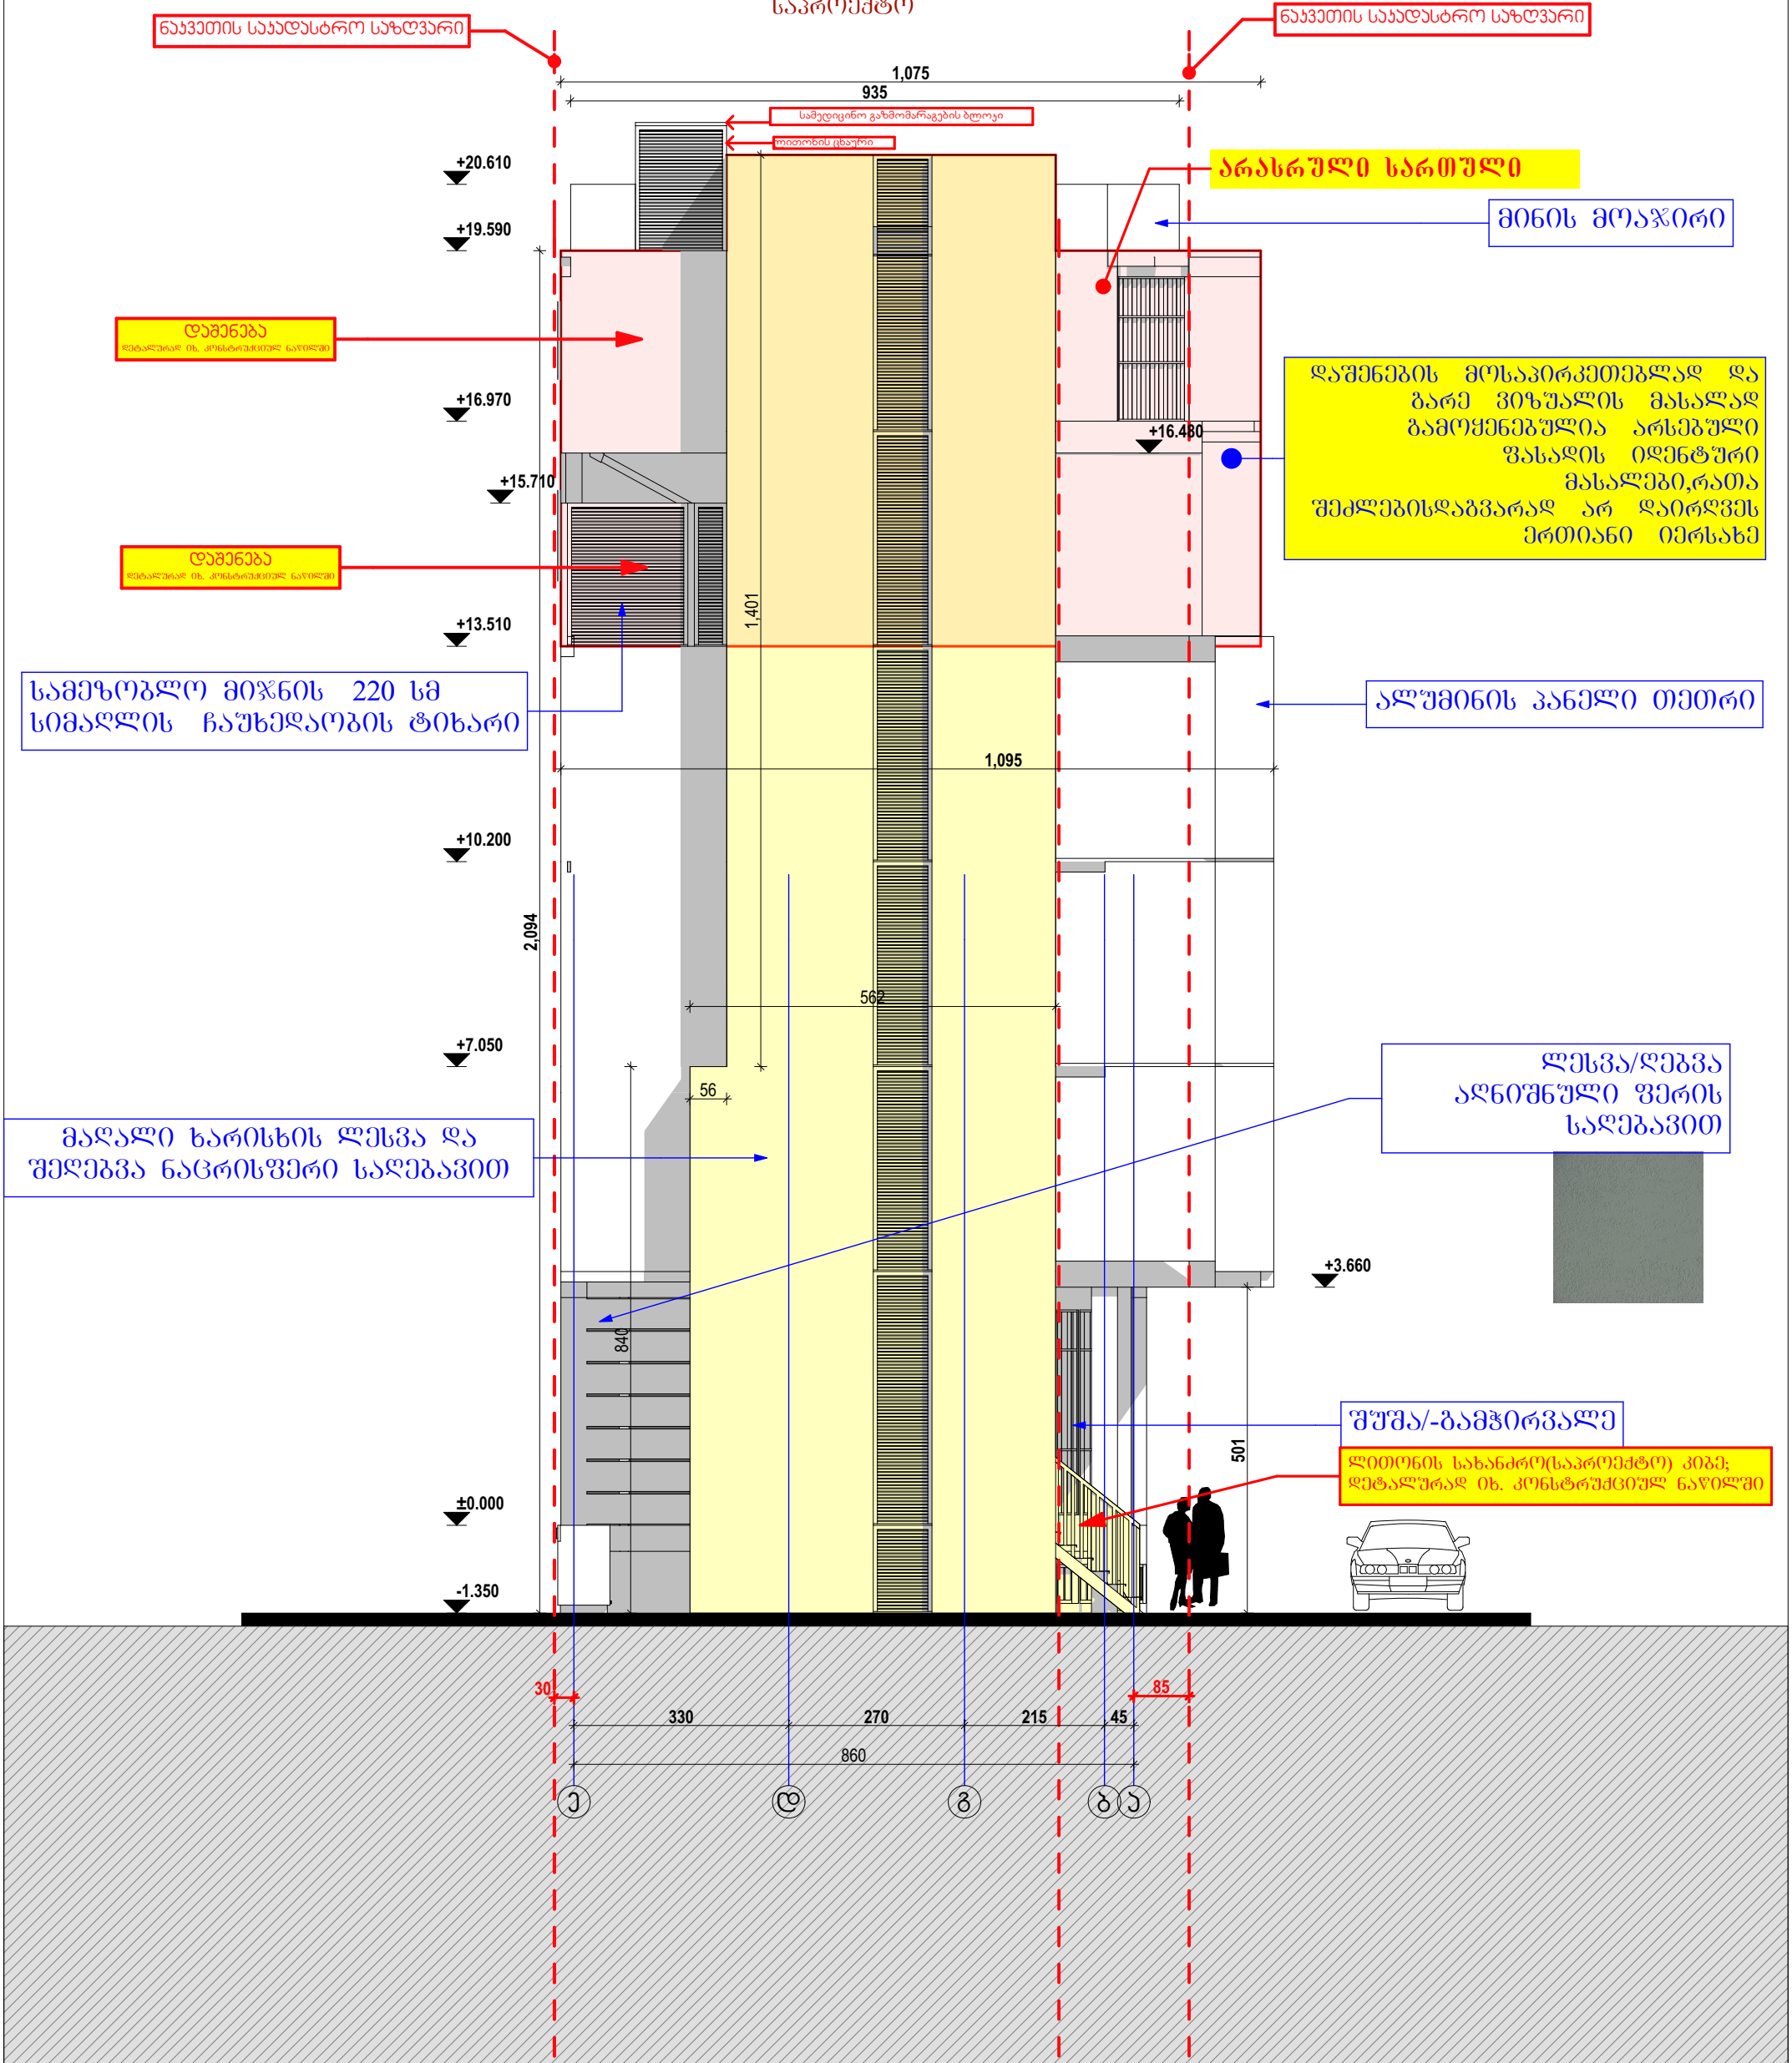

შ.პ.ს "ჯორჯიან დეველოპმენტ გრუპ +"

სამედიცინო დიაგნოსტიკური ცენტრი

მისამართი:ქალაქი თბილისი,მარიჯანის ქუჩა, №2ბ

ს/კ № 01.14.03.039.010

შენიშვნა:

ქალაქ თბილისის საკრებულო. დადგენილება N 4-13; 2009 წლის 27 მარტი;

ქალაქ თბილისის ტერიტორიის გამოყენებისა და განაშენიანების რეგულირების წესები

მუხლი 16. მიწის ნაკვეთის განაშენიანების ინტენსივობის კოეფიციენტი -კ-2

თავი IV

უფლებრივი ზონირების დოკუმენტები, მათი შემადგენლობა და ტერიტორიების გამოყენებისა და განაშენიანების რეგულირების პირობები

4.კ-2 კოეფიციენტის საანგარიშო ფართობი გამოითვლება ქვემოთ განსაზღვრული ჩამონათვალის შესაბამისად:

ბ) არასრული სართულის იატაკის კონსტრუქციის ზედაპირის ფართობი – კ-2 კოეფიციენტის საანგარიშო ფართობში არ შედის;

1. ნახაზზე საპროექტო შენობის ნოლი შეესაბამება აბსოლუტურ ნიშნულს +501,55
2. ნახაზზე ზომები მოცემულია სანტიმეტრებში
3. ნახაზის ყველა ცვლილება მშენებლობისას შეთანხმებული უნდა იყოს პროექტის ავტორთან

ფორმატი	ტექ. მახვენებლები(საპროექტო)	დირექტორი		ა. სხირტლაძე	კორექტირებული არქიტექტურული პროექტი	ფ №35	ინვ №ა-
A 3		პრ.მთ.არქიტ.		ი.სვიმონიშვილი			
		დაამუშავა		ი.სვიმონიშვილი	ფასადი ე/ა	მ 1:100	2019 წ.
2019 წ.		კონსტრუქტორი		ი.მეხრიშვილი	საპროექტო - კორექტირებული	სტადია	მ. პ.