
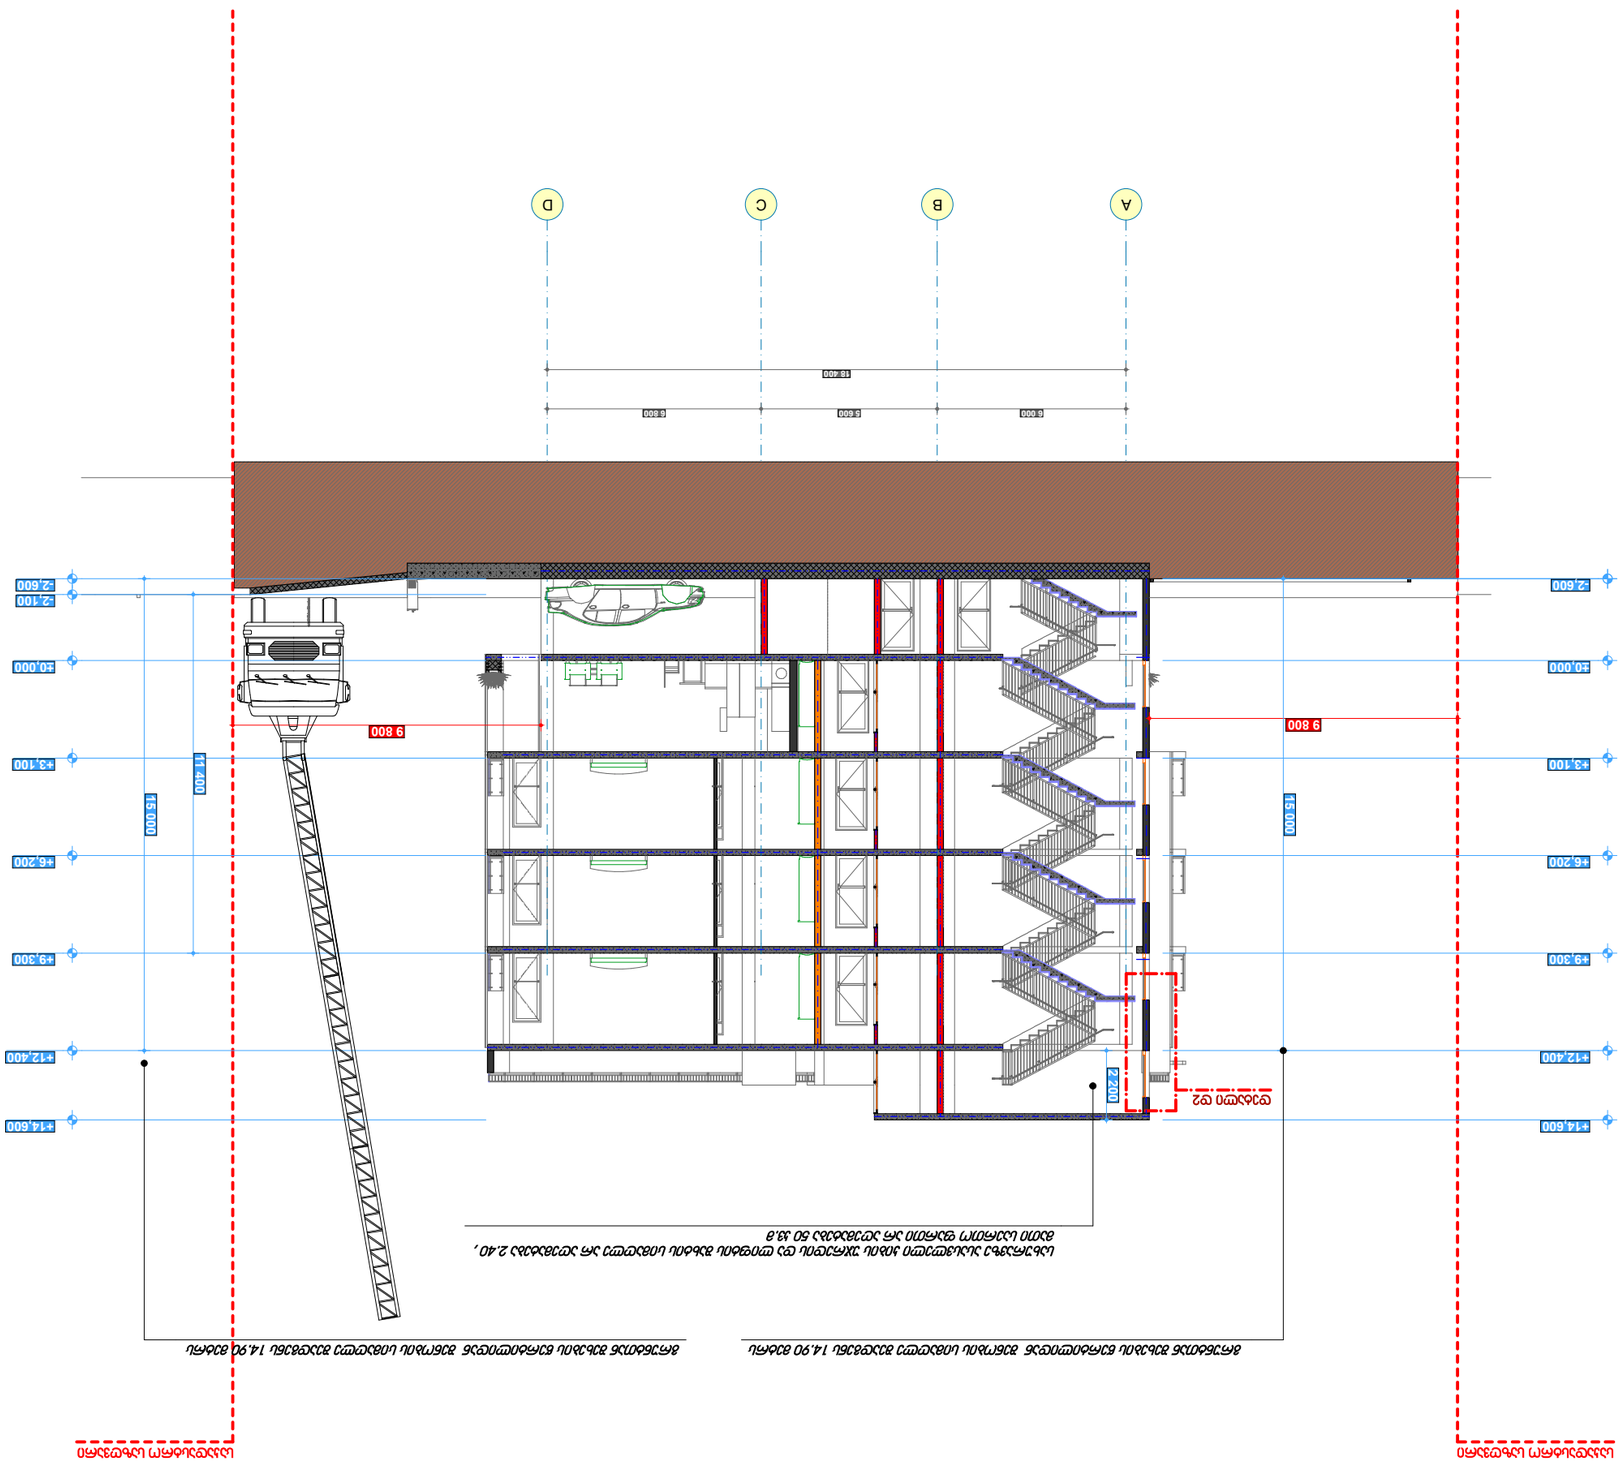

























დეტალი 1

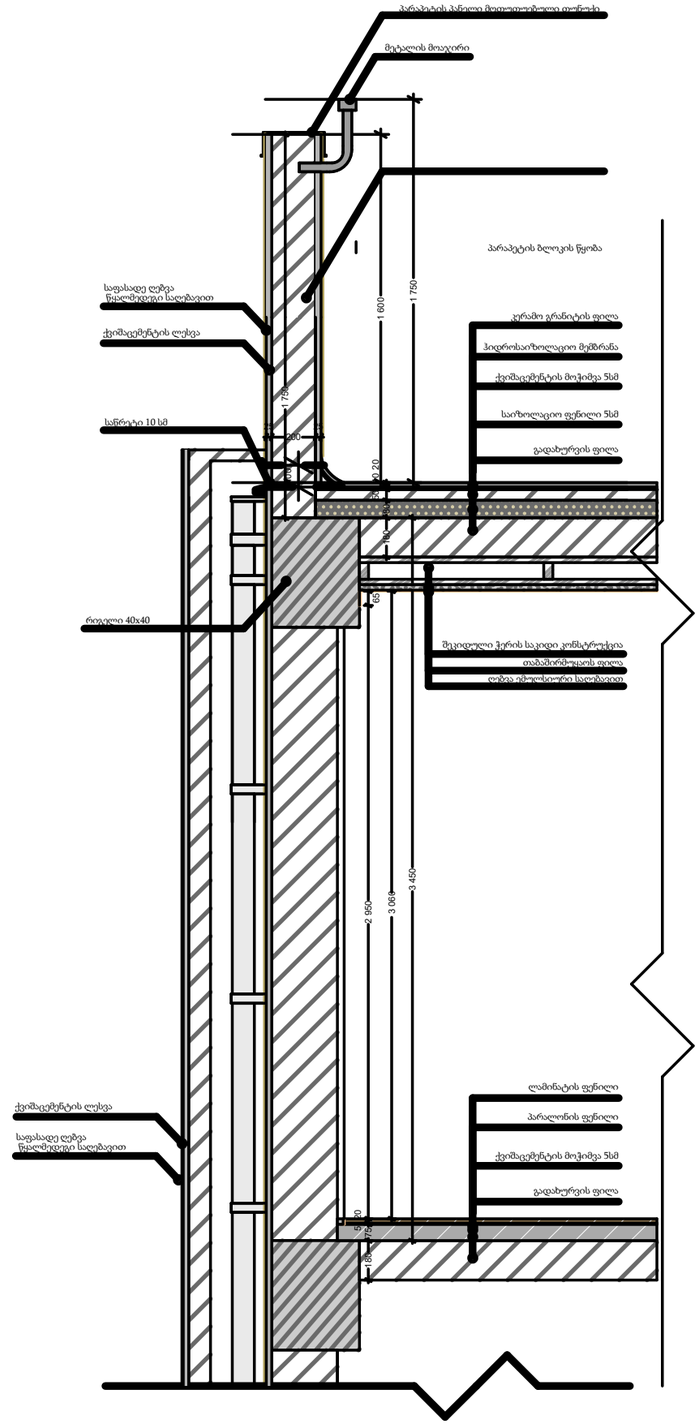

დეტალი 2

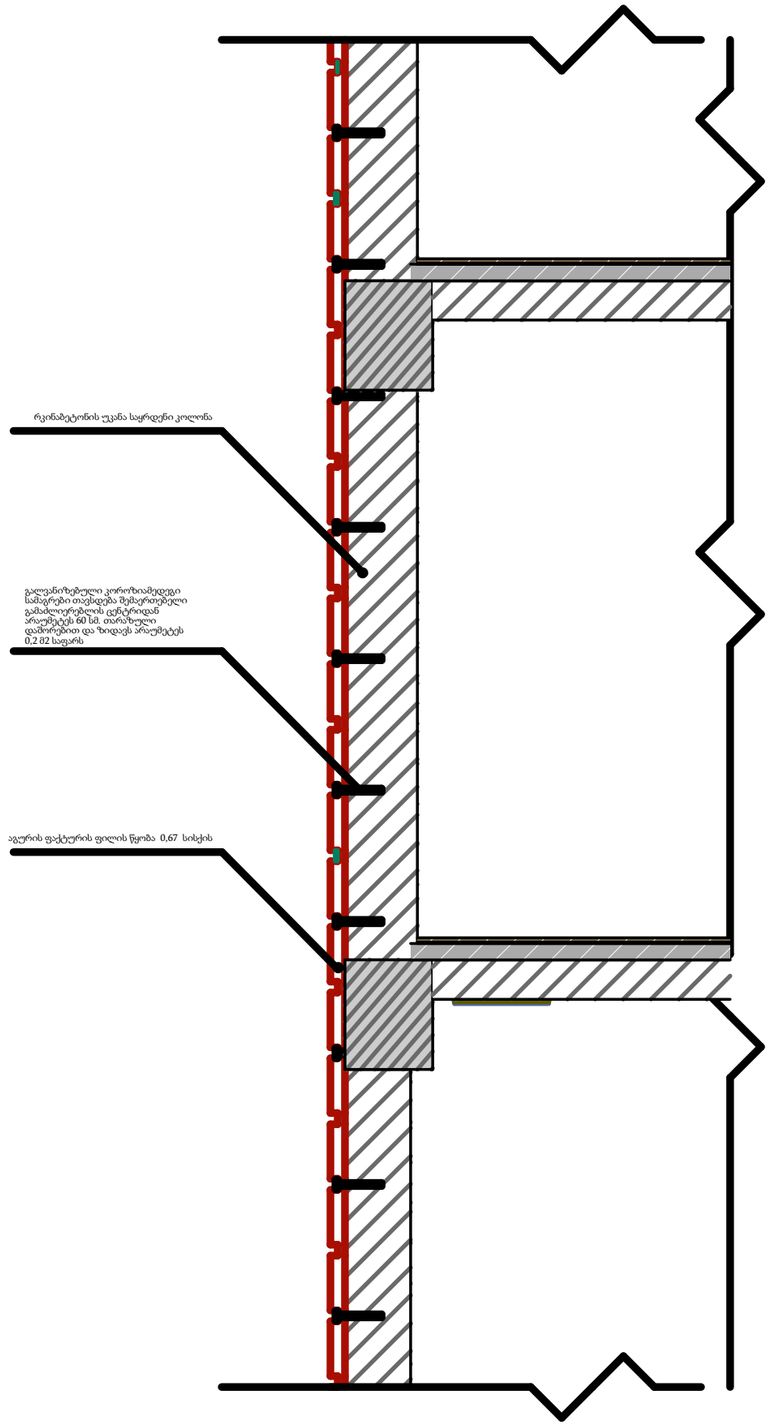

ფორმატი: A3 | თბილისი | 2018 წელი

ტექნიკურ-ეკონომიური მაჩვენებლები

ექსპლიკაცია

პირობითი აღნიშვნები:

პროექტის დასახელება:

მრავალბინიანი საცხოვრებელი სახლის პროექტი
თბილისი, სოფელი დიღომი

ArchiteQ Studio

შ.პ.ს. "არქიტექი"
ქ. თბილისი ჭ. შარბაქიძის ქუჩა №38\36 ტელ: (995) 593 127 127
E-mail: archigio@gmail.com

თანამდებობა	გვარი	ხელმოწერა	თარიღი
დირექტორი	გ.ჩოგოვაძე		
მთ. არქიტექტორი	გ. ჩოგოვაძე		
პროსტრექტორი	ა.გვედლიძვილი		
შეასრულა	გ. ჩოგოვაძე		
მასშტაბი	1 : 200	დეტალი	
თარიღი			
სტადია		ფურცლები	ფურცელი
არქიტექტურული ნაწილი			