
ფასადი D - A

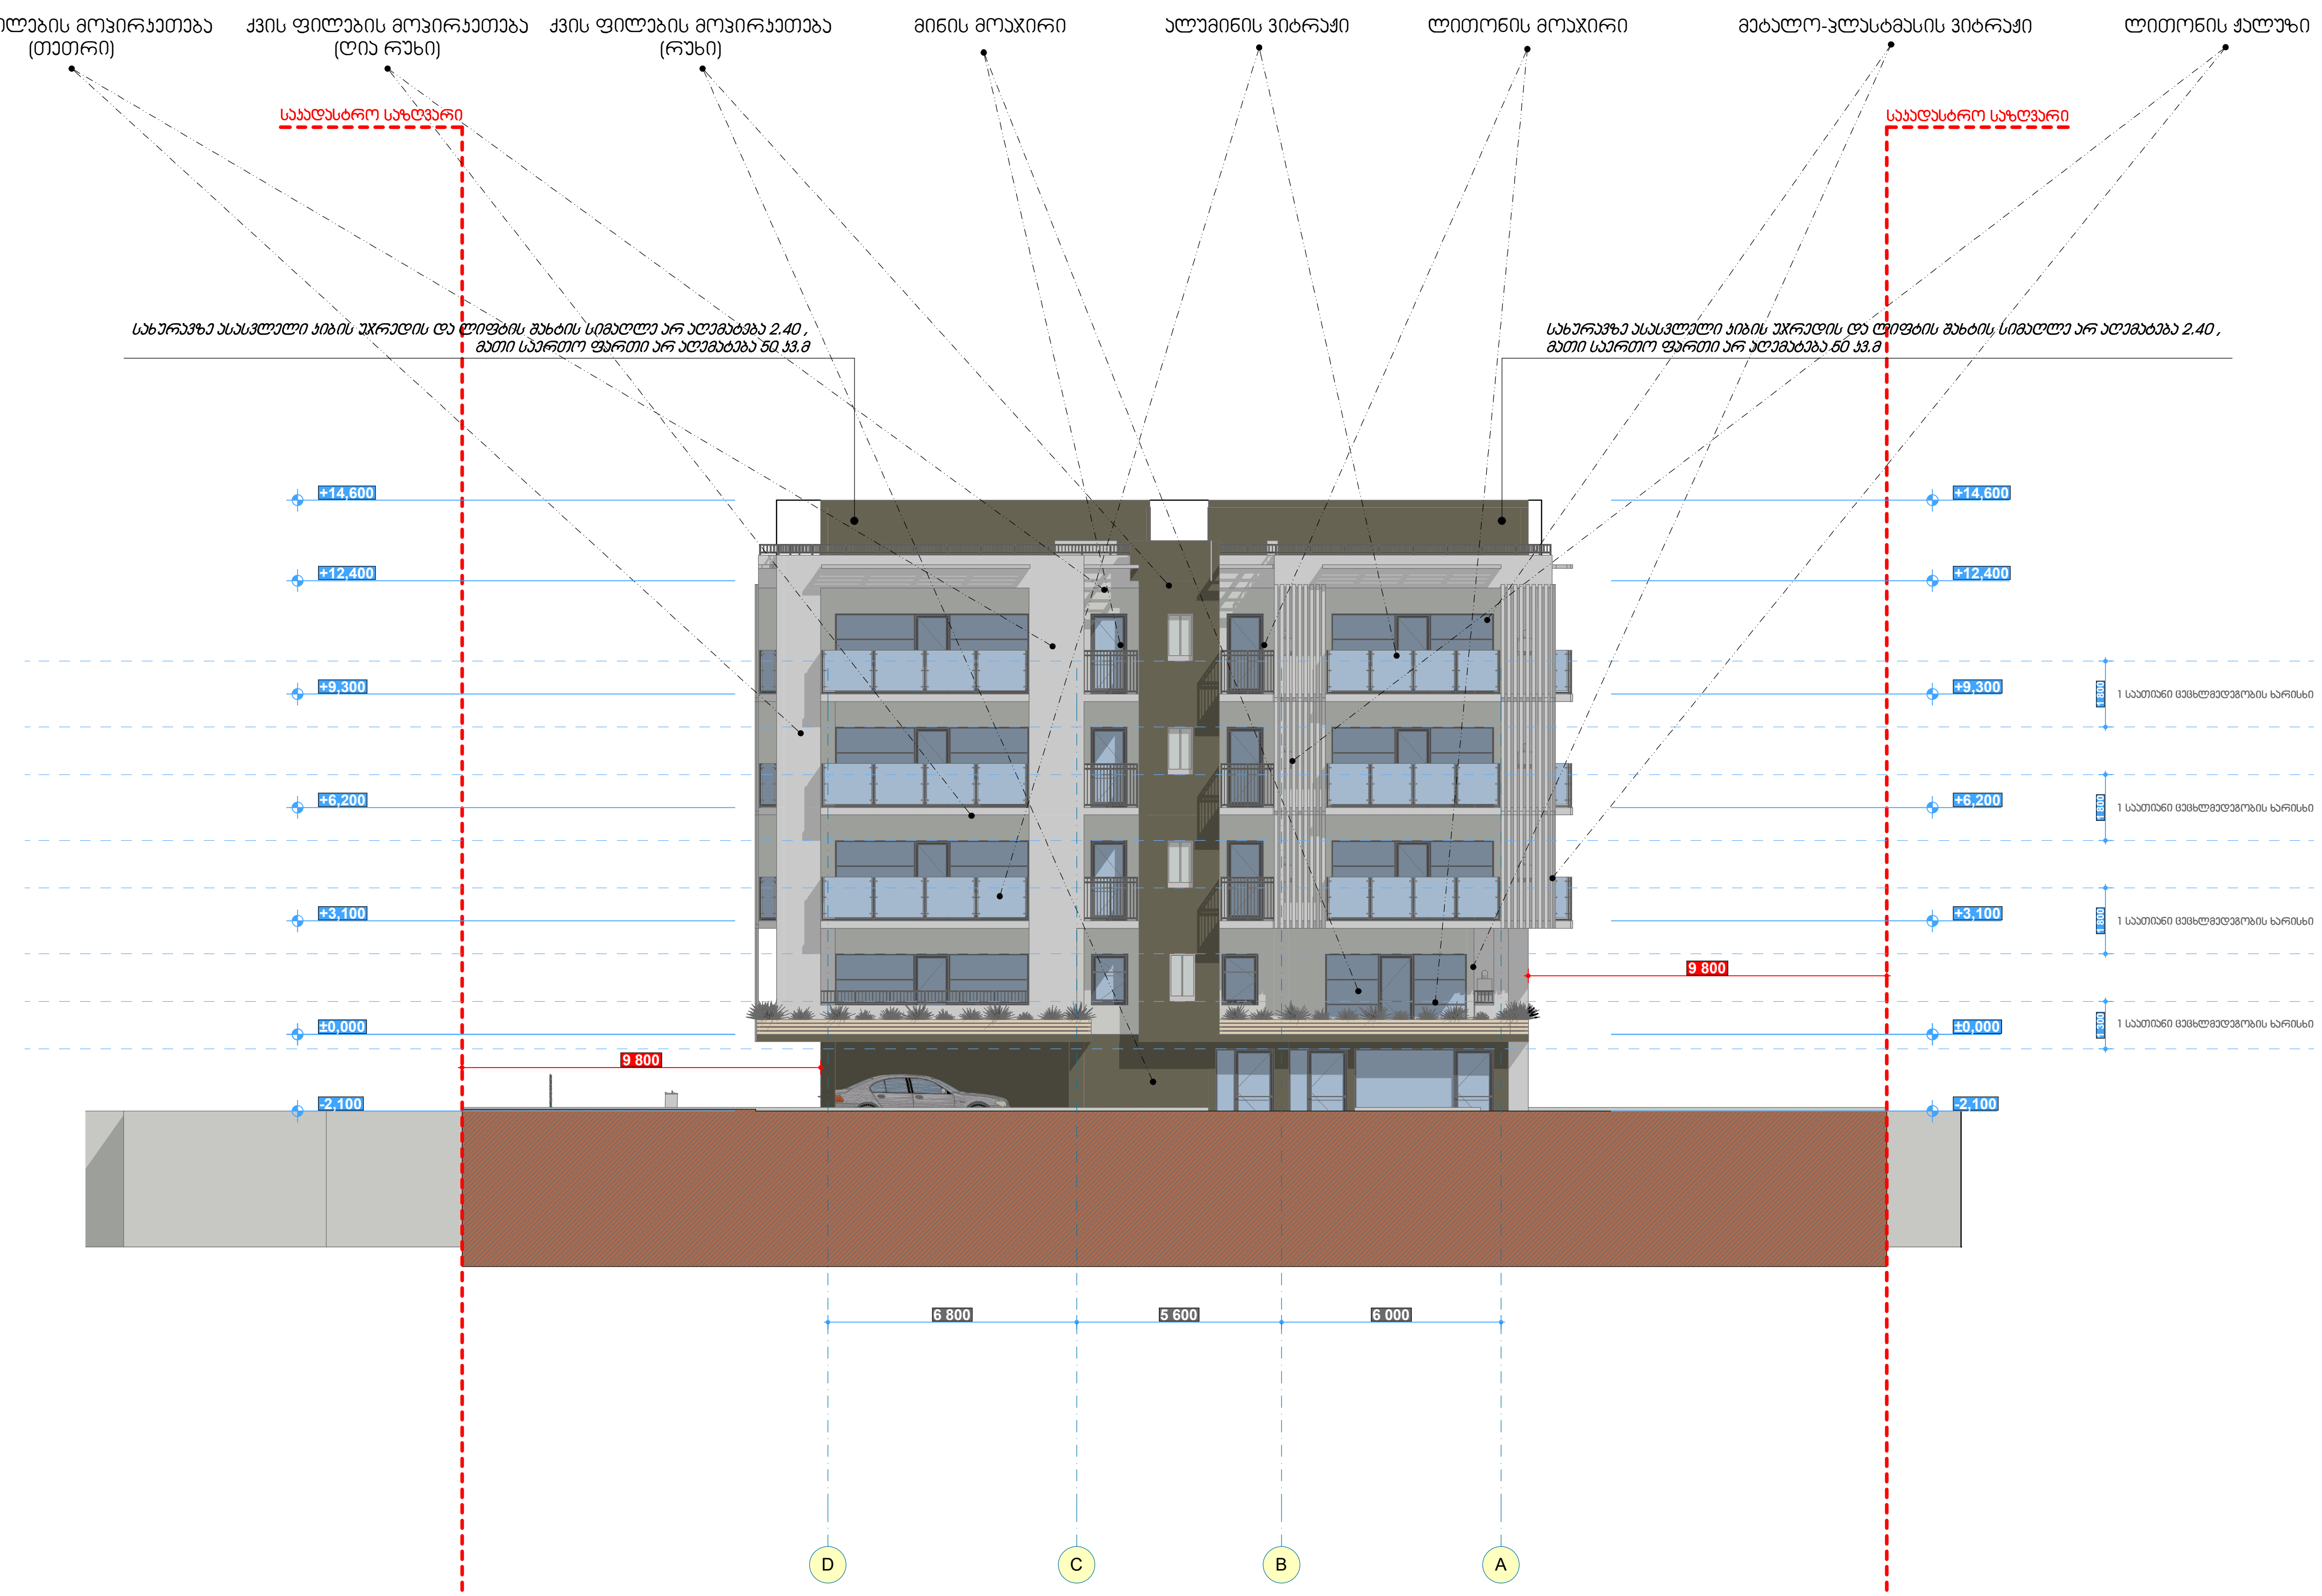

ფორმატი: A3	თბილისი
	2018 წელი

ტექნიკურ-ეკონომიკური მაჩვენებლები

საკადასტრო კოდი: 01.72.14.094.597

ექსპლიკაცია

პირობითი აღნიშვნები:

პროექტის დასახელება:

მრავალბინიანი საცხოვრებელი სახლის პროექტი
თბილისი, სოფელი დიღომი


ArchiteQ Studio

შ.პ.ს. "არქიტექი"

ქ. თბილისი ქ. ზარტაკას ქუჩა №38\36 ტელ: (995) 593 127 127
E-mail: archigio@gmail.com

თანამდებობა	გვარი	ხელმოწერა	თარიღი
დირექტორი	გ.ჩოგოვაძე		
მთ. არქიტექტორი	ლ.კვიცარიძე		
კონსტრუქტორი	ა.მჭედლიშვილი		
შეასრულა	გ. ჩოგოვაძე		
მასშტაბი	1 : 200	ფასადი	
თარიღი			
სტადია		ფურცლები	ფურცელი
არქიტექტურული ნაწილი			

ფასადი 1 - 8

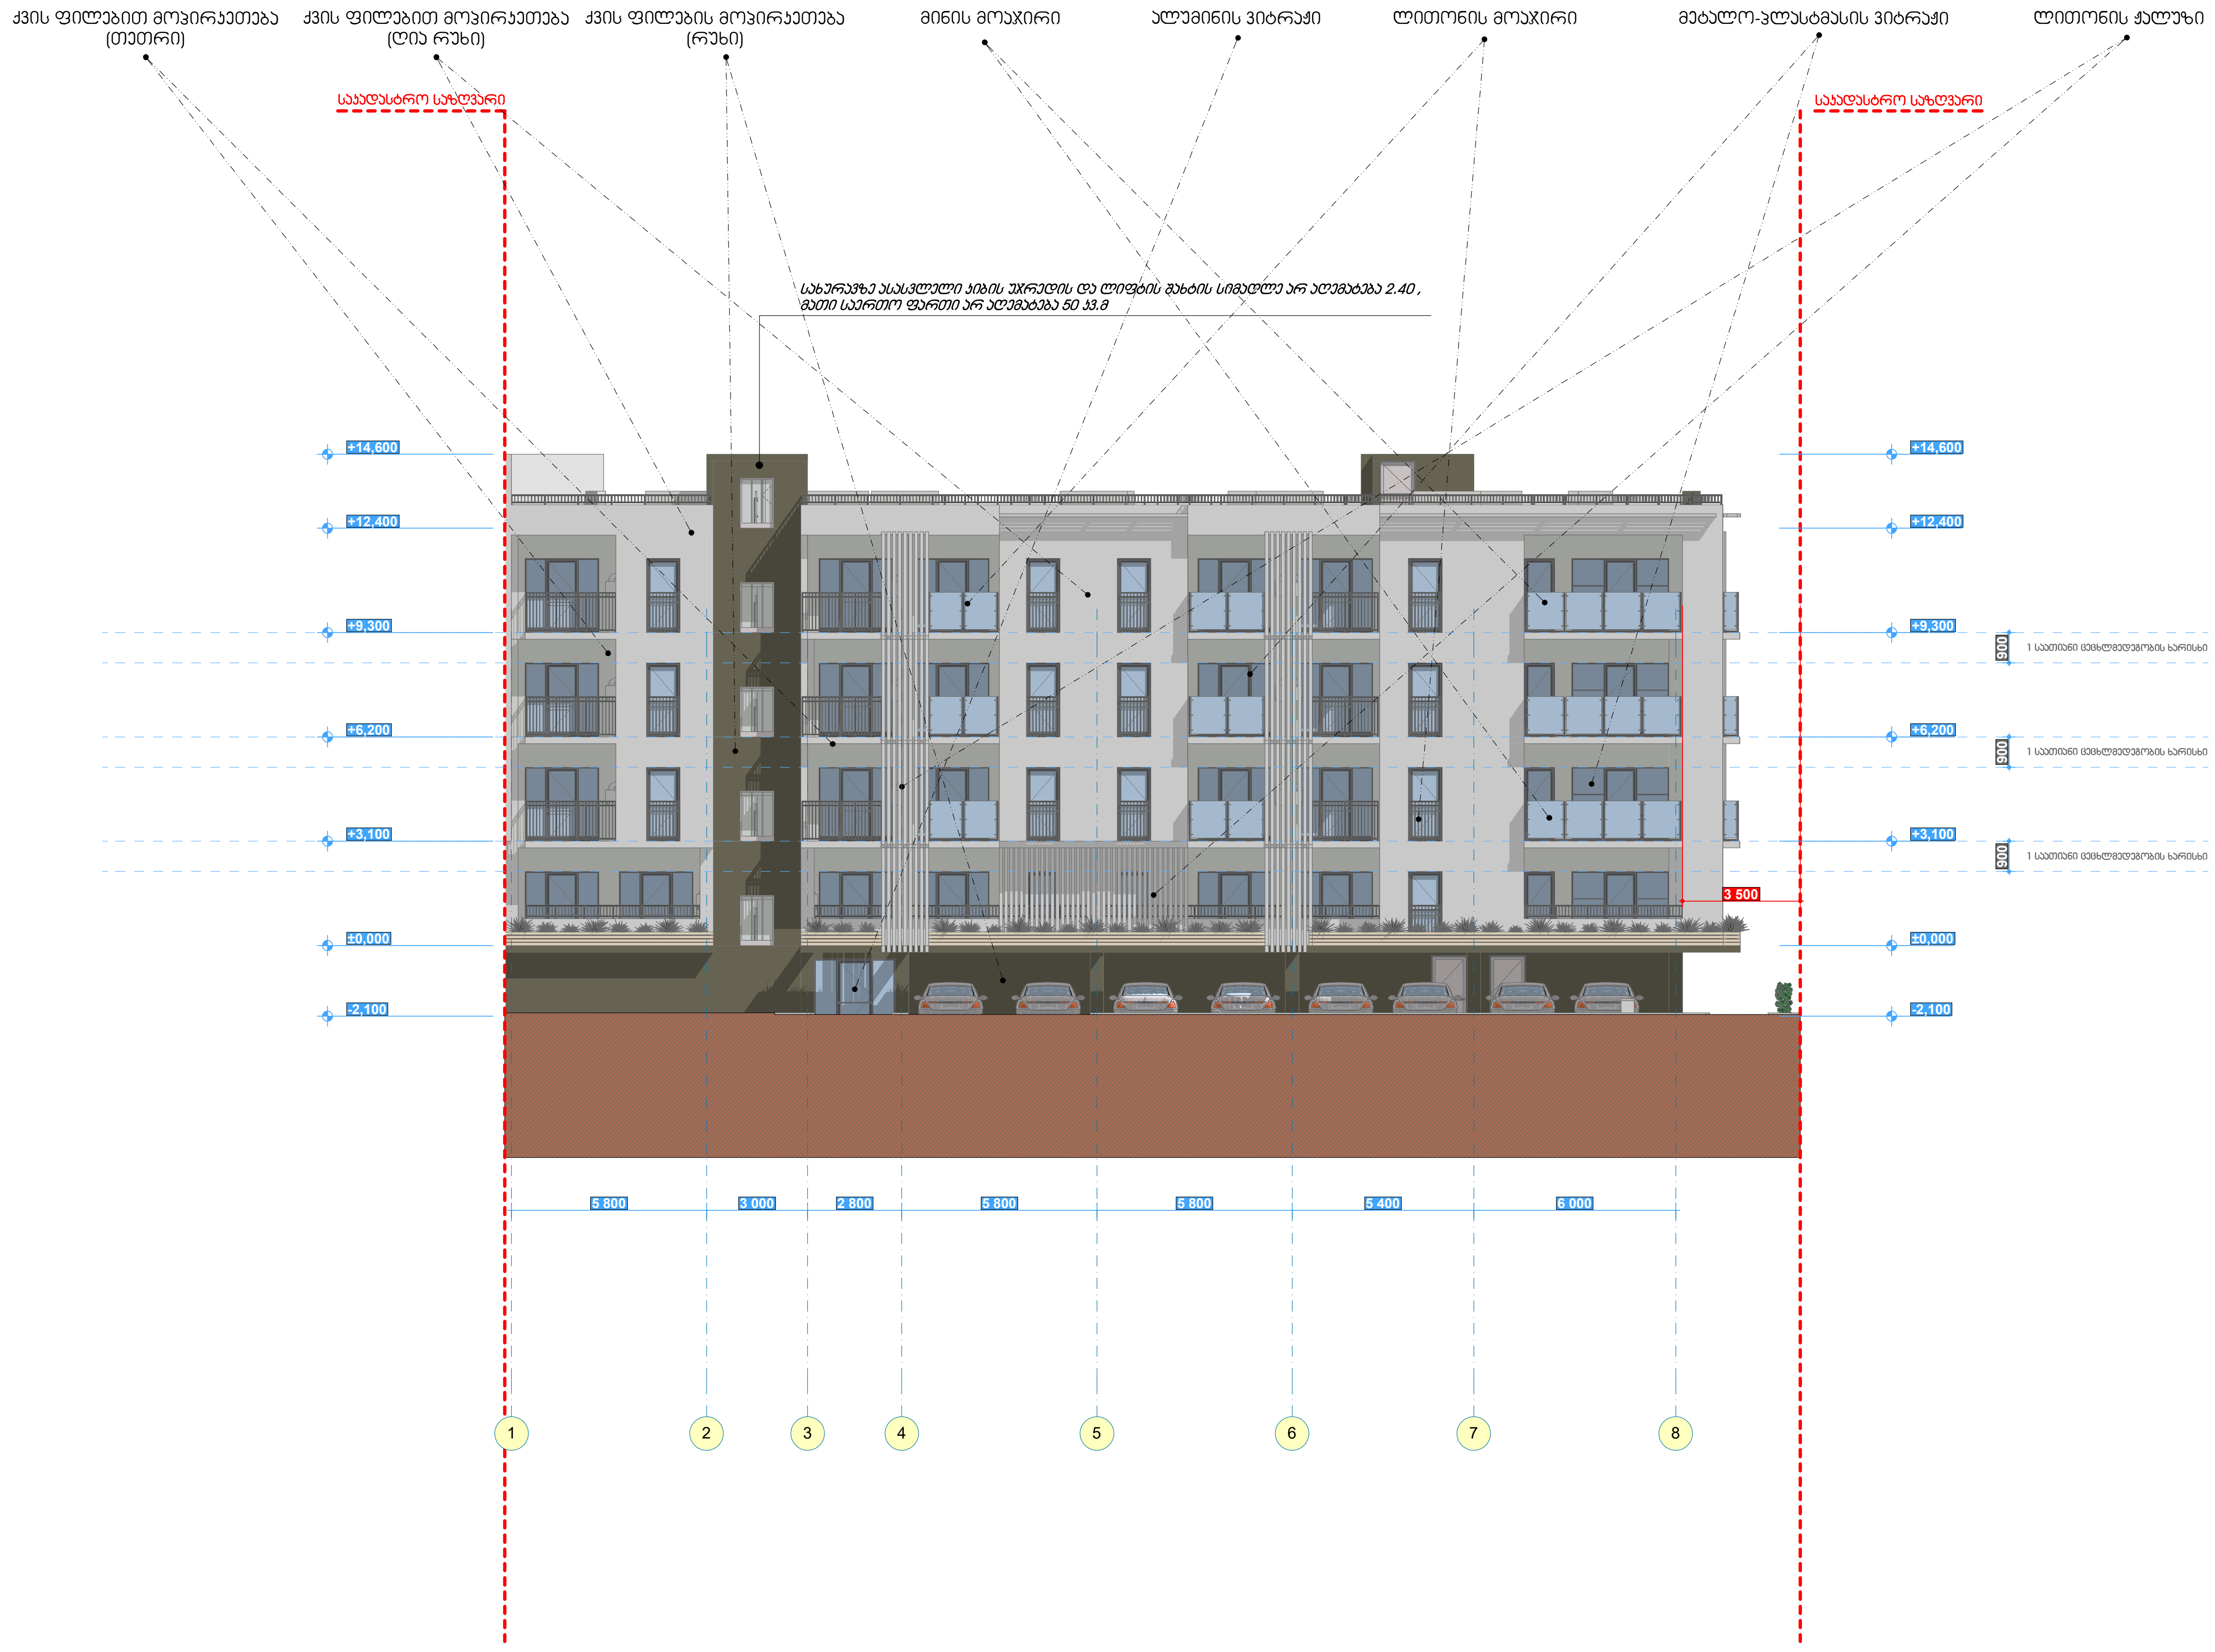

ფორმატი: A3

თბილისი

2018 წელი

ტექნიკურ-ეკონომიკური მაჩვენებლები

საკადასტრო კოდი: 01.72.14.094.597

ექსპლიკაცია

პირობითი აღნიშვნები:

პროექტის დასახელება:

მრავალბინიანი საცხოვრებელი სახლის პროექტი
თბილისი, სოფელი დიღომი


ArchiteQ Studio

შ.პ.ს. "არქიტექი"

ქ. თბილისი ქ. ჭარტავას ქუჩა №38\36 ტელ: (995) 593 127 127
E-mail: archigio@gmail.com

თანამდებობა	გვარი	ხელმოწერა	თარიღი
დირექტორი	გ.ჩოგოვაძე		
მთ. არქიტექტორი	ლ.კვიცარიძე		
კონსტრუქტორი	ა.მჭედლიშვილი		
შესრულა	გ. ჩოგოვაძე		
მასშტაბი	1 : 200	ფასადი	
თარიღი			
სტადია		ფურცლები	ფურცელი
არქიტექტურული ნაწილი			

ფასადი 8 - 1

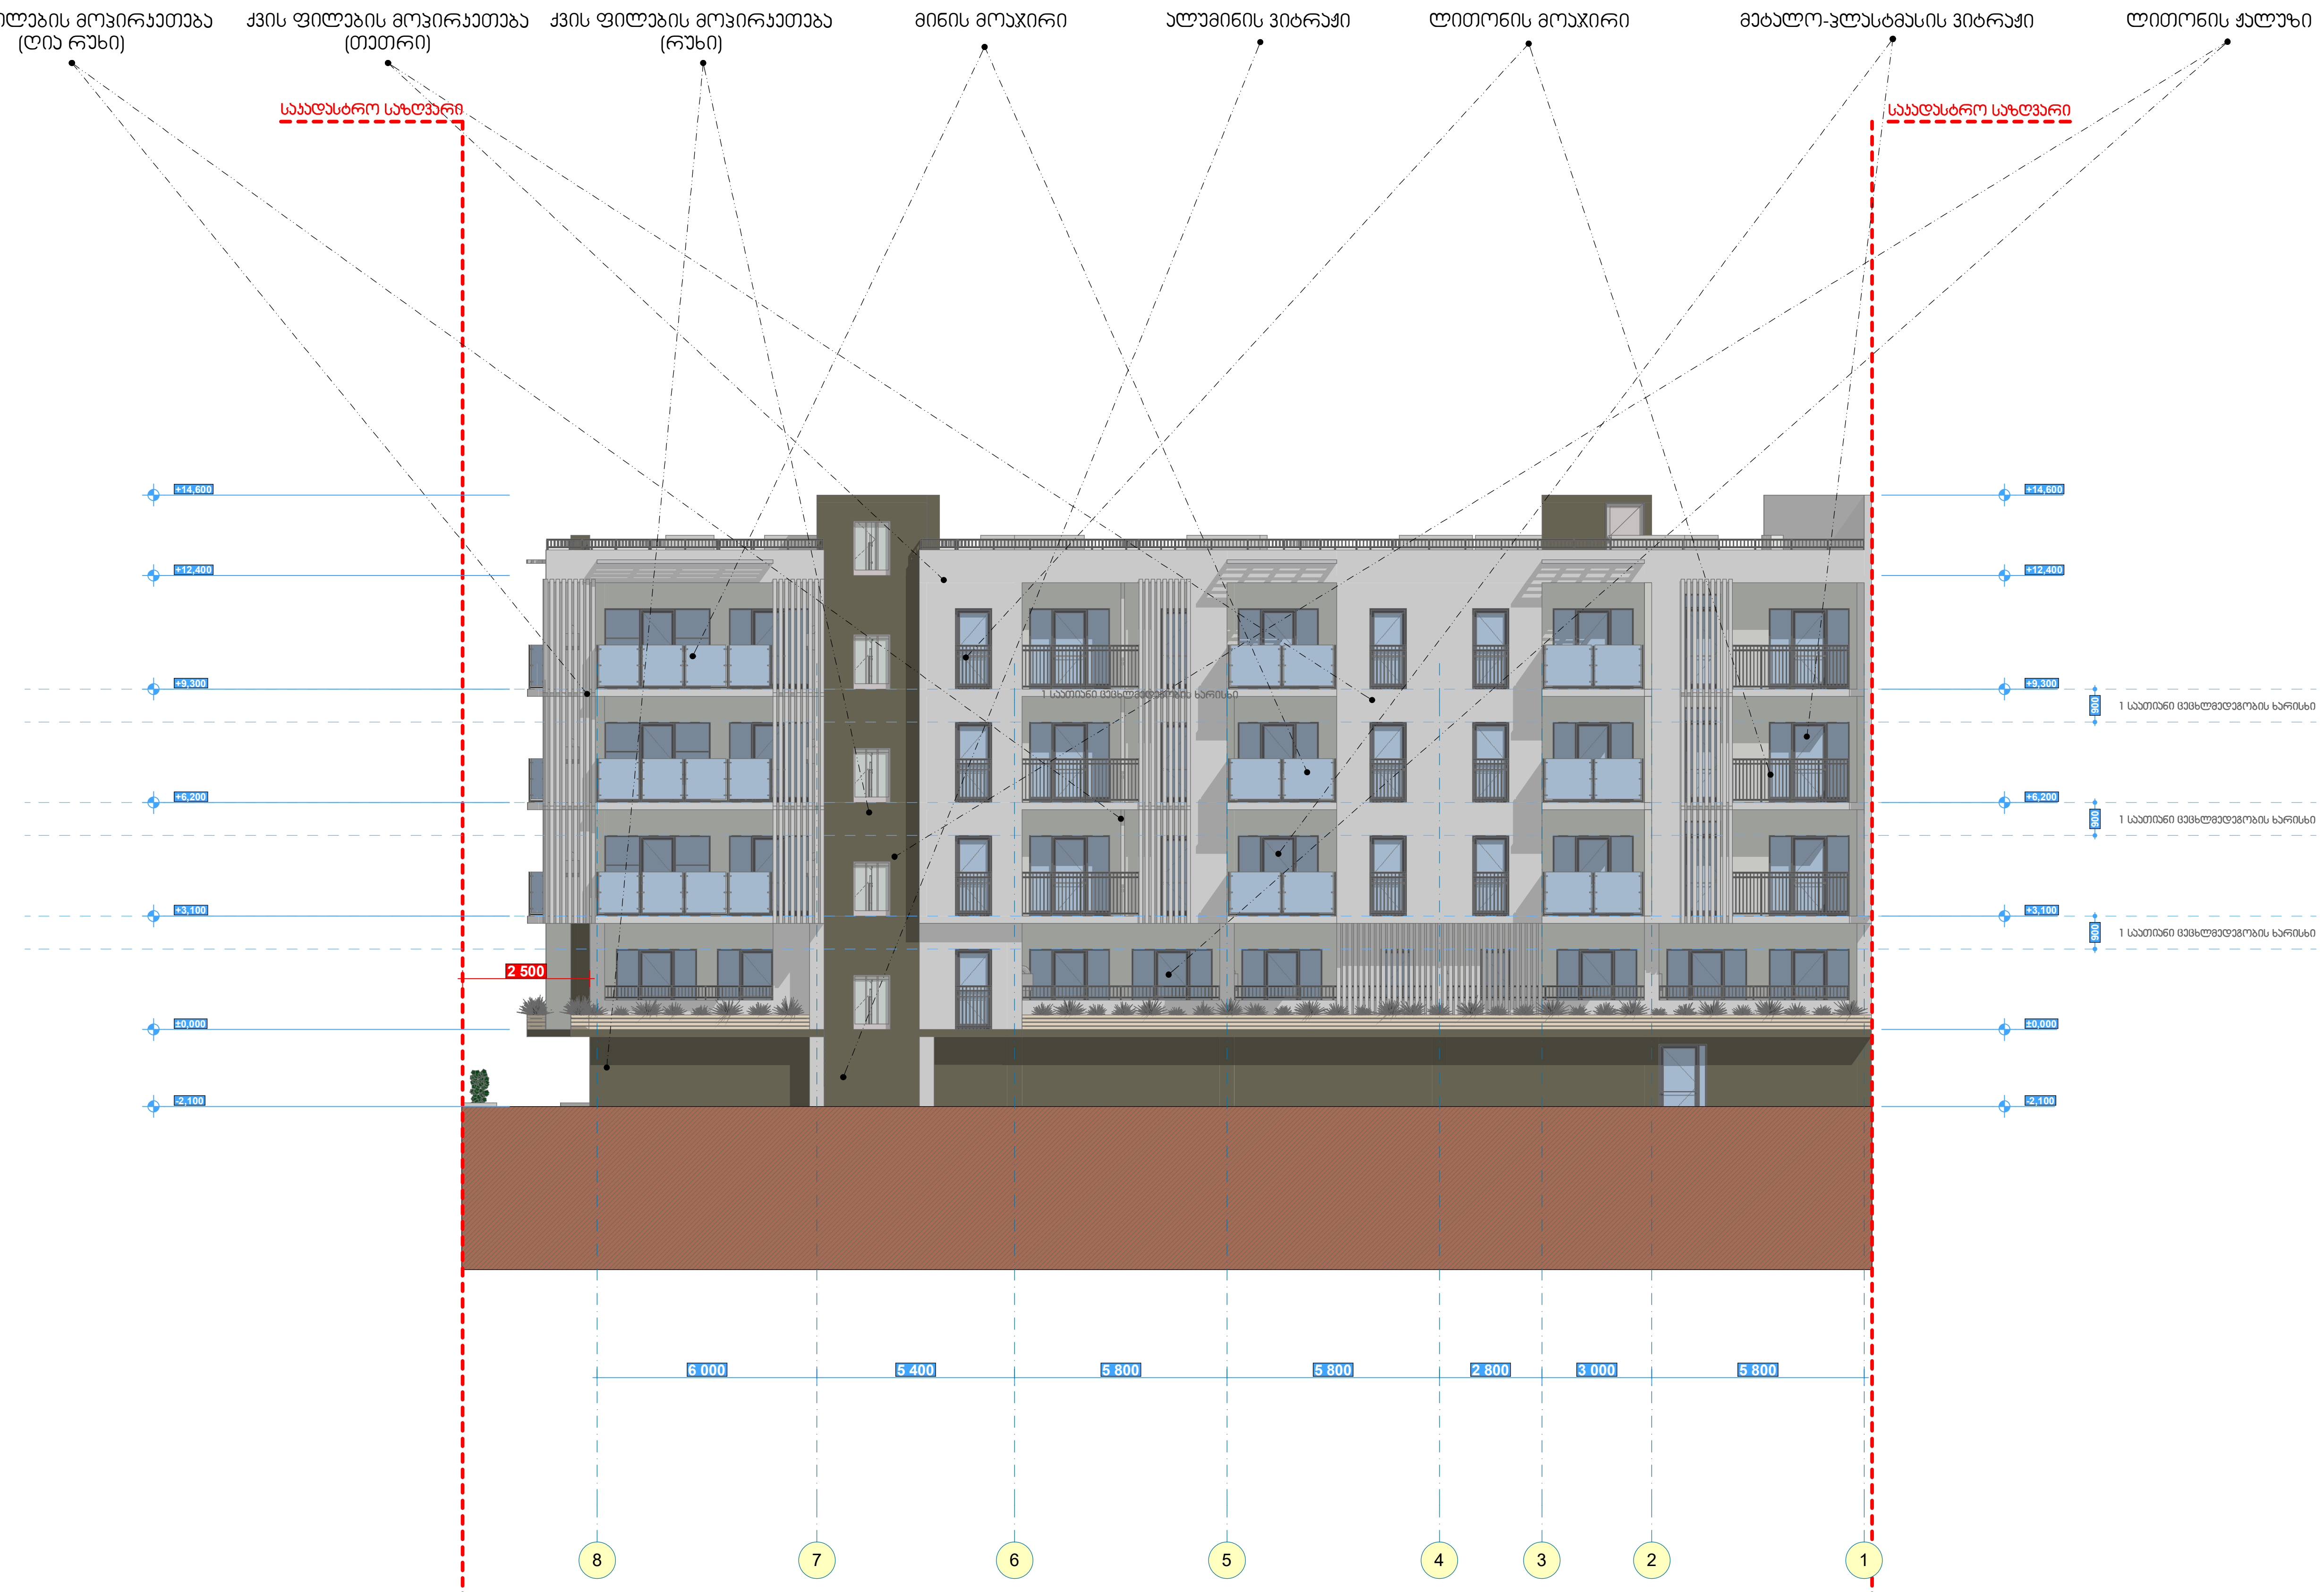

ფორმატი: A3	თბილისი
	2018 წელი

ტექნიკურ-ეკონომიკური მაჩვენებლები

საკადასტრო კოდი: 01.72.14.094.597

ექსპლიკაცია

პირობითი აღნიშვნები:

- მიწის ნაკვეთის საკადასტრო საზღვარი
- იატაკის მოპირკეთების ნიშნული / სტრუქტურული ზედაპირის ნიშნული
- ჭრილის ხაზი
- ღერძი
- ღიობი ფილაში
- მისაწვდომი სვლა გზა
- გასასვლელამდე სავალი მანძილი
- Fire exit — სახანძრო გასასვლელი
- კედლის ცეცხლმედეგობა (ერთსაათიანი)
- კედლის ცეცხლმედეგობა (ორსაათიანი)
- ცეცხლმედეგი ზღუდე
- ცეცხლმედეგი ტიხარი
- მზიდი კედელი / დიაფრაგმა
- ცეცხლმედეგი კარის აღნიშვნა
- სახანძრო მილდგარი
- სახანძრო განყოფილებასთან კავშირის სისტემა
- საგანგაშო ხმოვანი განგაშის საკომუნიკაციო სისტემა
- ხელის ცეცხლმაქრი
- სახანძრო-სამაშველო სამსახურის მიერ გამოსაყენებელი მისაერთებელი - ჰიდრანტი
- ცეცხლის ავტომატური აღმომჩენი
- კვამლის ავტომატური აღმომჩენი
- კვამლზე მორეაგირე მაუწყებელი
- ავტოსაშხეფი
- სახანძრო განგაშის ხელით სამართავი კოლოფი
- მხედველობითი განგაშის სისტემა

დაკავებულობის ჯგუფი / ფართობი კვ.მ. — დაკავებულობის დატვირთვის ფაქტორი / დაკავებულობის დატვირთვა (დ-3, ფ.27,9, 89,0, დ.დ.3)

პროექტის დასახელება:


მრავალბინიანი საცხოვრებელი სახლის პროექტი
თბილისი, სოფელი დიღომი

ArchiteQ Studio

შ.პ.ს. "არქიტექი"
ქ. თბილისი ქ. ზარტაკას ქუჩა №38\36 ტელ: (995) 593 127 127
E-mail: archigio@gmail.com

თანამდებობა	გვარი	ხელმოწერა	თარიღი
დირექტორი	გ.ჩოგოვაძე		
მთ. არქიტექტორი	ლ.კვიცარიძე		
კონსტრუქტორი	ა.მჭედლიშვილი		
შეასრულა	გ. ჩოგოვაძე		
მასშტაბი	1 : 200	ფასადი	
თარიღი			
სტადია		ფურცლები	ფურცელი
არქიტექტურული ნაწილი			

ფასადი A - D

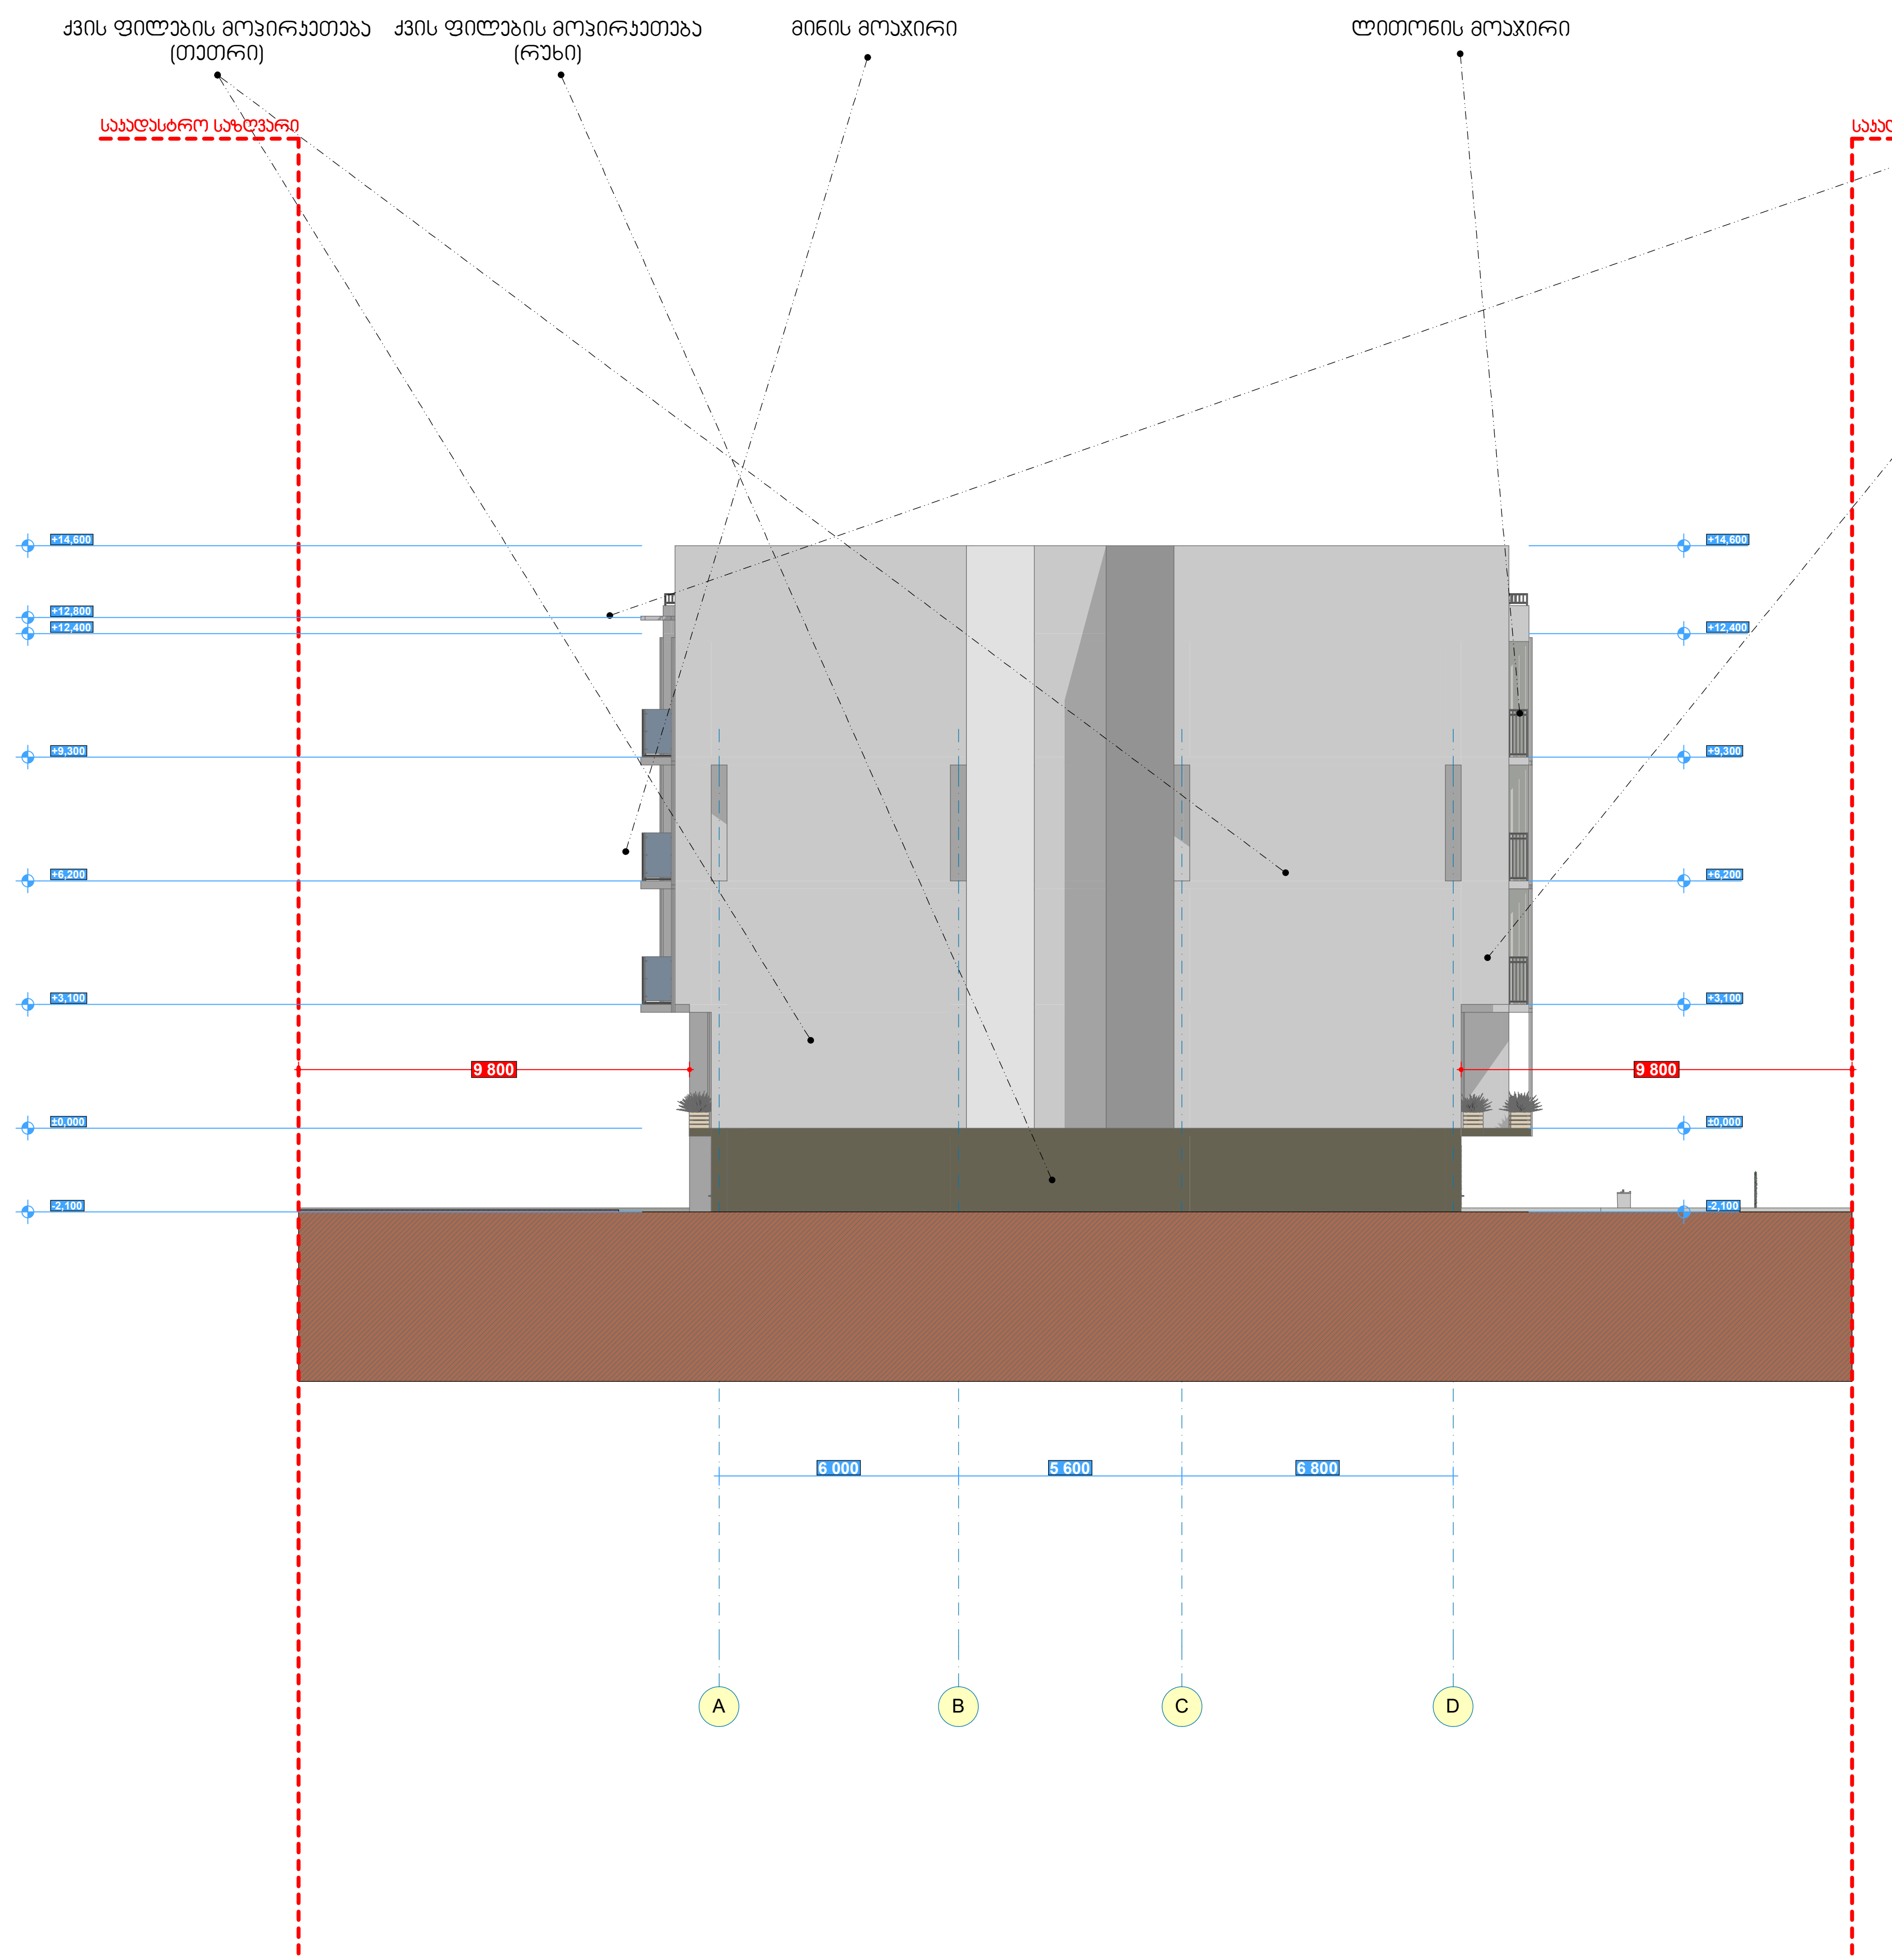

ფორმატი: A3

თბილისი

2018 წელი

ტექნიკურ-ეკონომიკური მაჩვენებლები

საკადასტრო კოდი: 01.72.14.094.597

ექსპლიკაცია

პირობითი აღნიშვნები:

- მიწის ნაკვეთის საკადასტრო საზღვარი
- იატაკის მოპირკეთების ნიშნული / სტრუქტურული ზედაპირის ნიშნული
- ჭრილის ხაზი
- ღერძი
- ღიობი ფილაში
- მისაწვდომი სვლა გზა
- გასასვლელამდე სავალი მანძილი
- სახანძრო გასასვლელი
- კედლის ცეცხლმედეგობა (ერთსაათიანი)
- კედლის ცეცხლმედეგობა (ორსაათიანი)
- ცეცხლმედეგი ზღუდე
- ცეცხლმედეგი ტიხარი
- მზიდი კედელი / დიაფრაგმა
- ცეცხლმედეგი კარის აღნიშვნა
- სახანძრო მილდგარი
- სახანძრო განყოფილებასთან კავშირის სისტემა
- საგანგებო ხმოვანი განგაშის საკომუნიკაციო სისტემა
- ხელის ცეცხლმაქრი
- სახანძრო-სამაშველო სამსახურის მიერ გამოსაყენებელი მისაერთებელი - ჰიდრანტი
- ცეცხლის ავტომატური აღმომჩენი
- კვამლის ავტომატური აღმომჩენი
- კვამლზე მორეაგირე მაუწყებელი
- ავტოსაშხეფი
- სახანძრო განგაშის ხელით სამართავი კოლოფი
- მხედველობითი განგაშის სისტემა

დაკავებულობის ჯგუფი / ფართობი კვ.მ. / დაკავებულობის დატვირთვის ფაქტორი / დაკავებულობის დატვირთვა

პროექტის დასახელება:

მრავალბინიანი საცხოვრებელი სახლის პროექტი
თბილისი, სოფელი დიღომი


ArchiteQ Studio

შ.პ.ს. "არქიტექი"


ქ. თბილისი ქ. შარტავას ქუჩა №38\36 ტელ: (995) 593 127 127
E-mail: archigio@gmail.com

თანამდებობა	გვარი	ხელმოწერა	თარიღი
დირექტორი	გ.ჩოგოვაძე		
მთ. არქიტექტორი	ლ.კვიცარიძე		
კონსტრუქტორი	ა.მჭედლიშვილი		
შეასრულა	გ. ჩოგოვაძე		
მასშტაბი	1 : 200	ფასადი	
თარიღი			
სტადია		ფურცლები	ფურცელი
არქიტექტურული ნაწილი			

მინის მოაჯირი

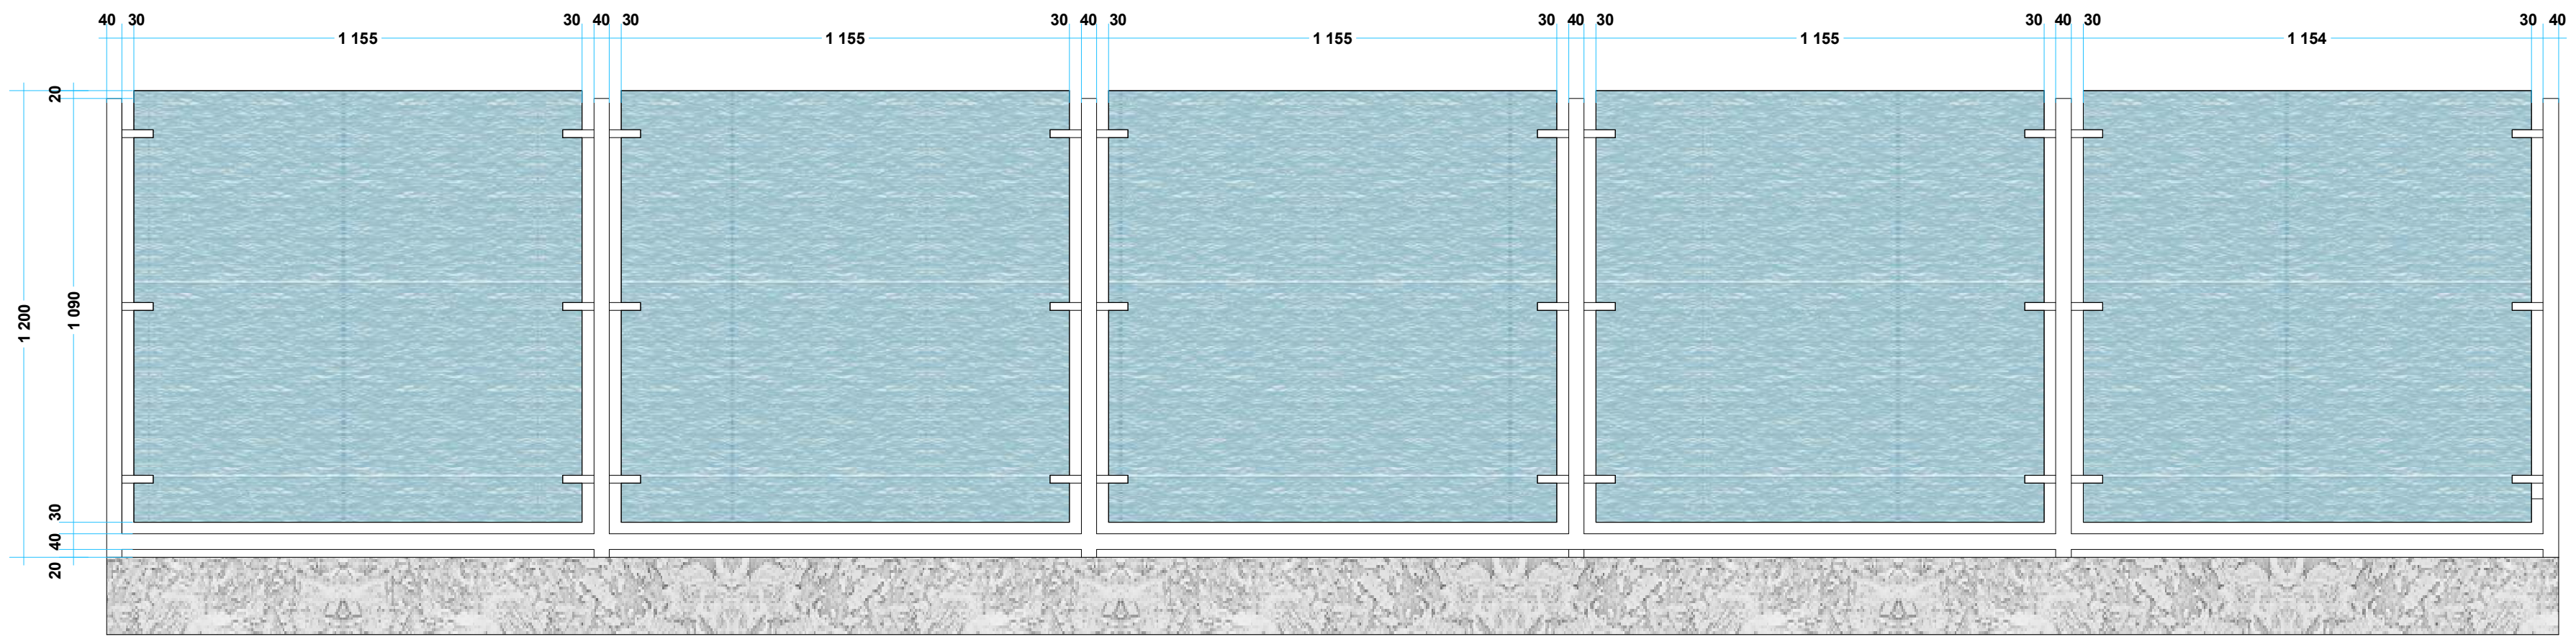

მეტალის მოაჯირი

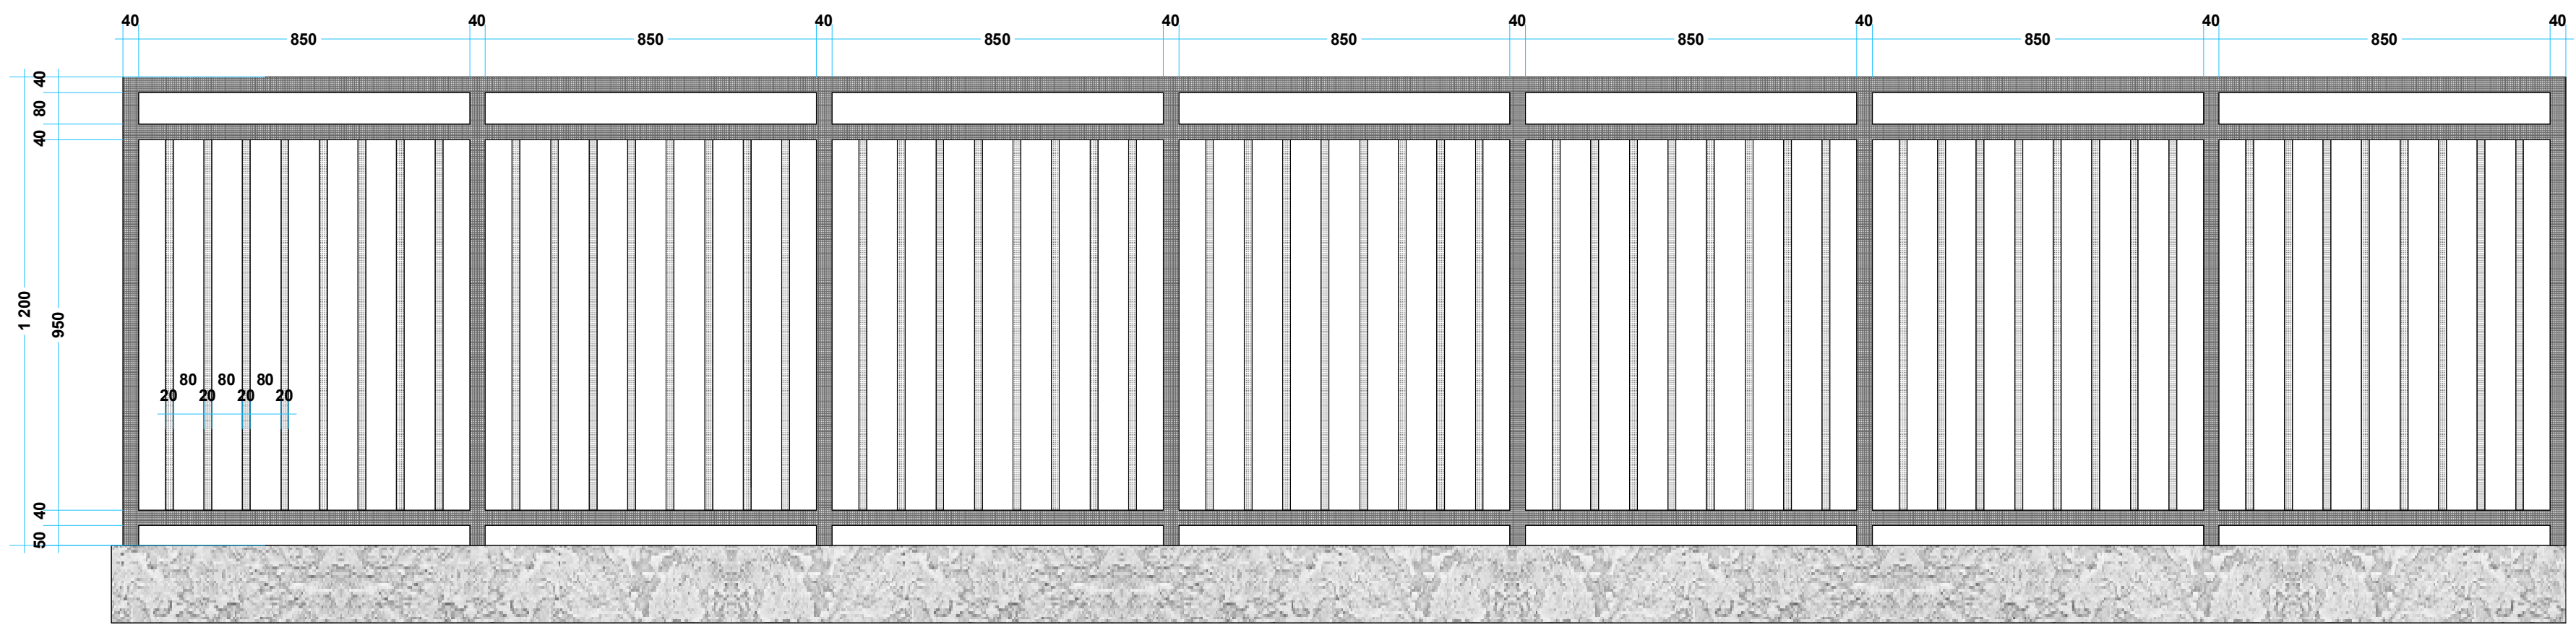

ფორმატი: A3	თბილისი	2018 წელი	

ტექნიკურ-ეკონომიკური მაჩვენებლები

ექსპლიკაცია

პირობითი აღნიშვნები:

პროექტის დასახელება:

მრავალბინიანი საცხოვრებელი სახლის პროექტი
თბილისი, სოფელი დიღომი

ArchiteQ Studio

შ.პ.ს. "არქიტექი"
ქ. თბილისი ქ. ბარტავას ქუჩა №38\36 ტელ: (995) 593 127 127
E-mail: archigio@gmail.com

თანამდებობა	გვარი	ხელმოწერა	თარიღი
დირექტორი	გ.ჩოგოვაძე		
მთ. არქიტექტორი	გ. ჩოგოვაძე		
კონსტრუქტორი	ა.მჭედლიშვილი		
შეასრულა	გ. ჩოგოვაძე		
მასშტაბი	1 : 200	მოაჯირები	
თარიღი			
სტადია		ფურცლები	ფურცელი
არქიტექტურული ნაწილი			