
გენერალური გეგმა

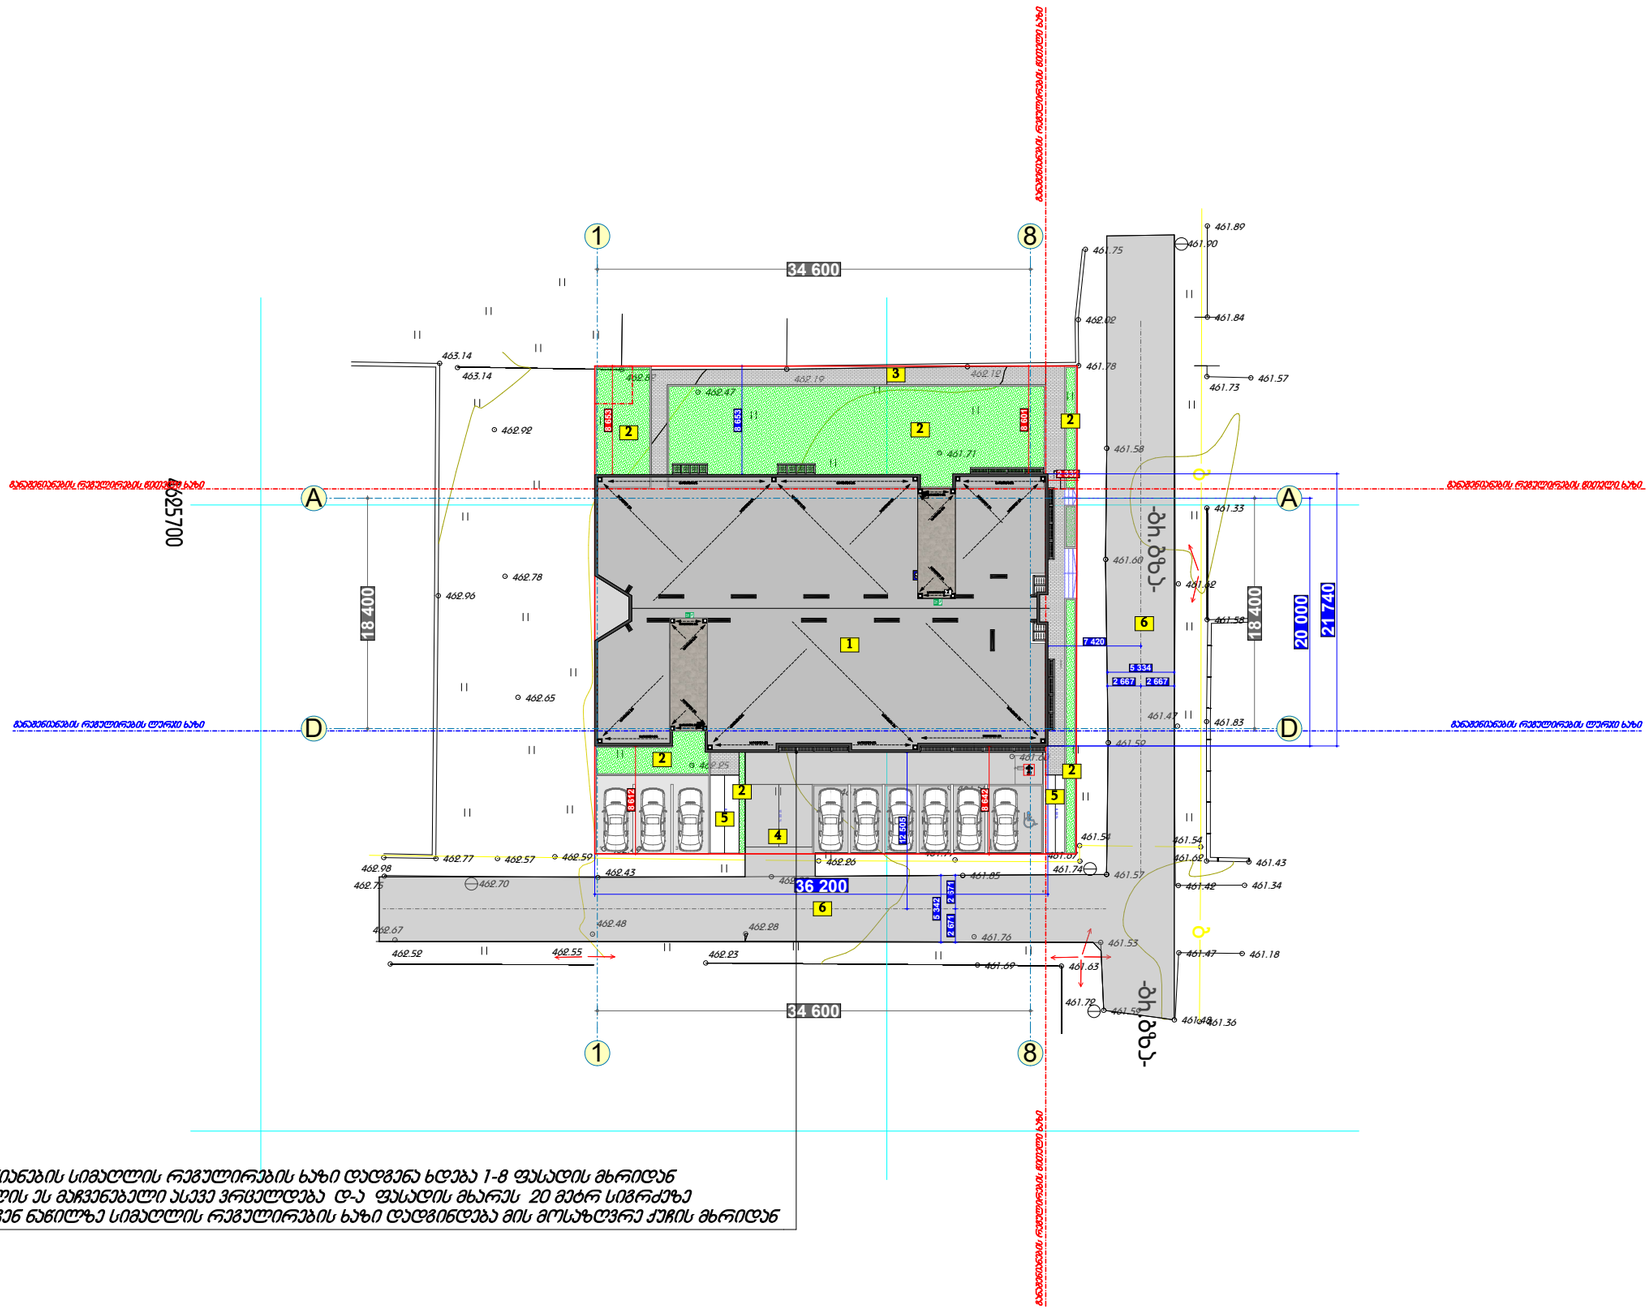

განაშენიანების სიმაღლის რეგულირების ხაზი დადგენა ხდება 1-8 ფასადის მხრიდან სიმაღლის ეს მაჩვენებელი ასევე ვრცელდება დ-ა ფასადის მხარეს 20 მეტრ სიგრძეზე დანარჩენ ნაწილზე სიმაღლის რეგულირების ხაზი დადგინდება მის მოსაზღვრე ქუჩის მხრიდან

ფორმატი: A3

თბილისი

2018 წელი

ტექნიკურ-ეკონომიკური მაჩვენებლები

საკადასტრო კოდი: 01.72.14.094.597

მინის ნაკვეთის ფართობი - 1500.00 კვ.მ

საერთო ფართი - 3532.05 კვ.მ

საცხოვრებელი ფართი - 2000.00 კვ.მ
კომერციული ფართი - 24.00 კვ.მ
საზაფხულო ფართი - 329.15 კვ.მ
საცურაო აუზის ფართი - 103.50 კვ.მ
ავტოფარეხის ფართი - 358.00 კვ.მ
დამხმარე ფართი - 36.30 კვ.მ
პირის უჯრედის ფართი - 509.40 კვ.მ

პ1 პოეფ. საანგარიშო - 660.20 კვ.მ

პ2 პოეფ. საანგარიშო - 3113.90 კვ.მ

პ3 პოეფ. საანგარიშო - 326.80 კვ.მ

ექსპლიკაცია

1. საპროექტო შენობა
2. გამწვანება
3. ჭაფენილი
4. საავტომობილო პანდუსი
5. საფეხმავლო პანდუსი
6. საავტომობილო გზა
7. ღია ავტოსადგომი

პირობითი აღნიშვნები:

პროექტის დასახელება:

მრავალბინიანი საცხოვრებელი სახლის პროექტი
თბილისი, სოფელი დიღომი

ArchiteQ Studio


შ.პ.ს. "არქიტექი"

ქ. თბილისი ქ. ზარბაზას ქუჩა №38\36 ტელ: (995) 593 127 127

E-mail: archigio@gmail.com

თანამდებობა	გვარი	ხელმოწერა	თარიღი
დირექტორი	გ.ჩოგოვაძე		
მთ. არქიტექტორი	ლ.ჯიცარიძე		
კონსტრუქტორი	ა.გველდიაშვილი		
შესრულა	გ. ჩოგოვაძე		
მასშტაბი	1 : 500	გენ.გეგმა	
თარიღი			
სტადია		ფურცლების	ფურცელი
არქიტექტურული ნაწილი			

ჭრილი 1 - 1

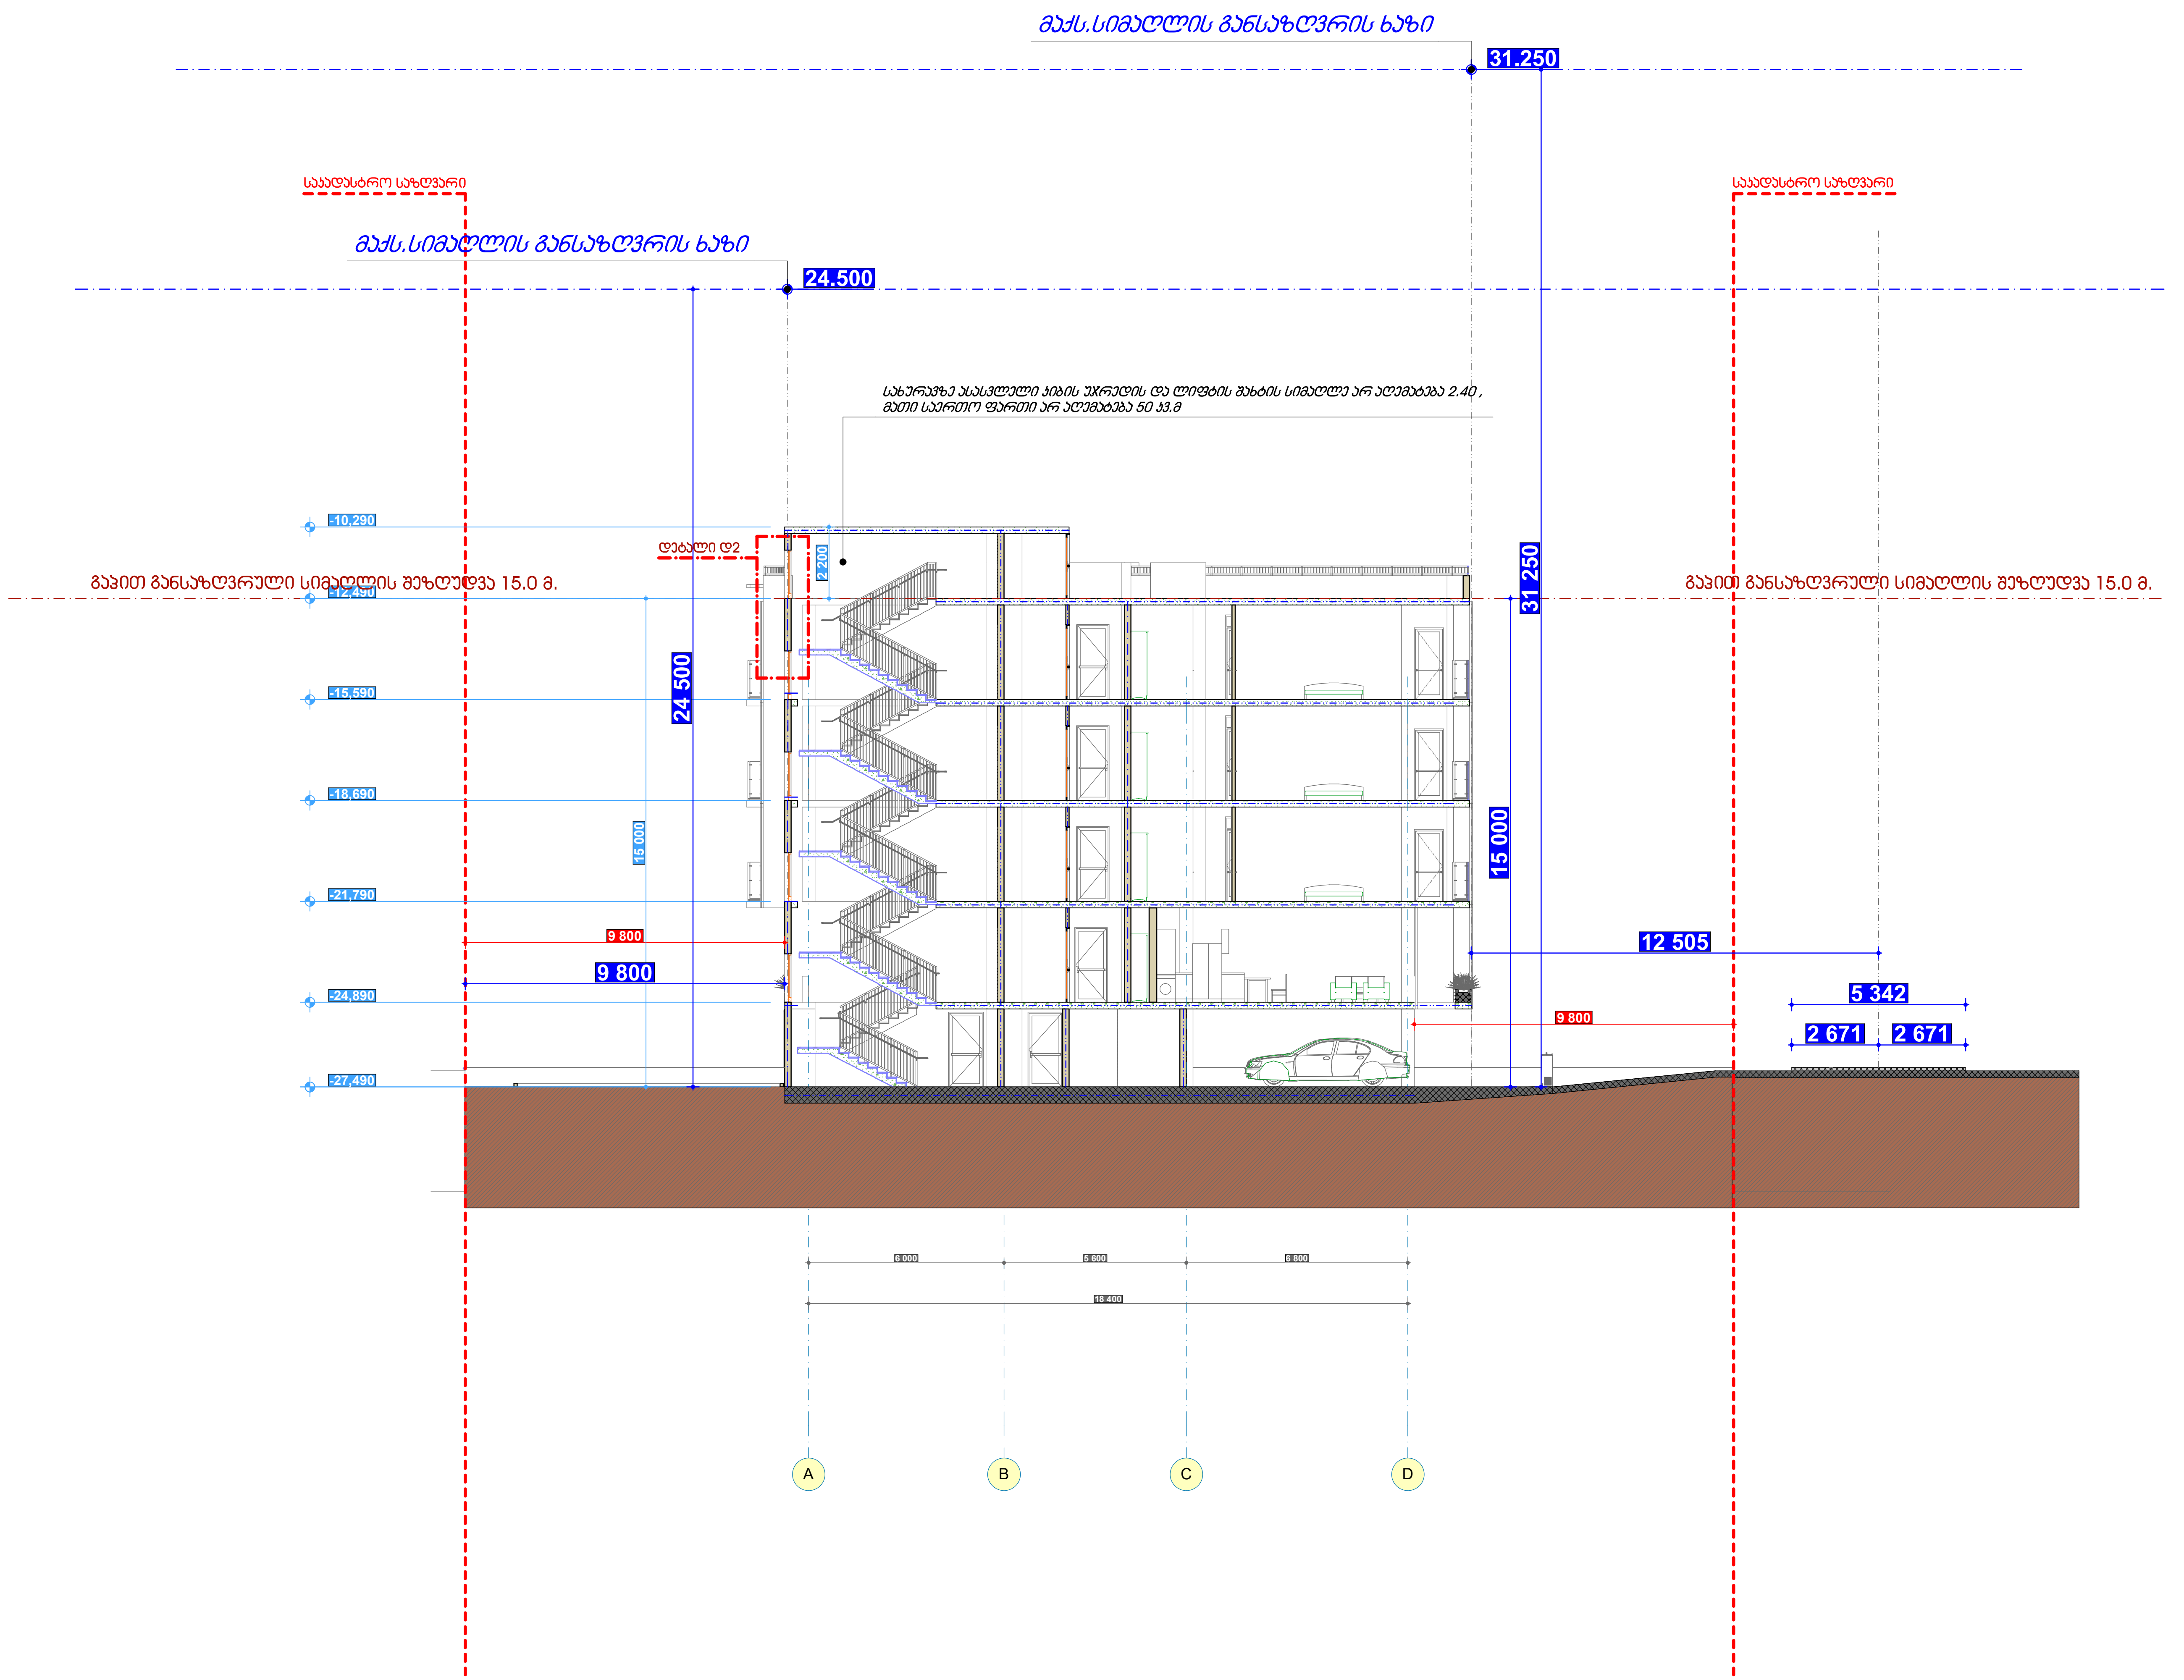

ფორმატი: A3

თბილისი

2018 წელი

ტექნიკურ-ეკონომიკური მაჩვენებლები

საკადასტრო კოდი: 01.72.14.094.597

ექსპლიკაცია

პირობითი აღნიშვნები:

პროექტის დასახელება:


მრავალბინიანი საცხოვრებელი სახლის პროექტი
თბილისი, სოფელი დიღომი

ArchiteQ Studio

შ.პ.ს. "არქიტექი"
ქ. თბილისი ქ. ზარტაკას ქუჩა №38\36 ტელ: (995) 593 127 127
E-mail: archigio@gmail.com

თანამდებობა	გვარი	ხელმოწერა	თარიღი
დირექტორი	გ.ჩოგოვაძე		
მთ. არქიტექტორი	ლ.კვიცარიძე		
კონსტრუქტორი	ა.მჭედლიშვილი		
შეასრულა	გ. ჩოგოვაძე		
მასშტაბი	1 : 200	ჭრილი	
თარიღი			
სტადია		ფურცლები	ფურცელი
არქიტექტურული ნაწილი			

ჭრილი 2 - 2

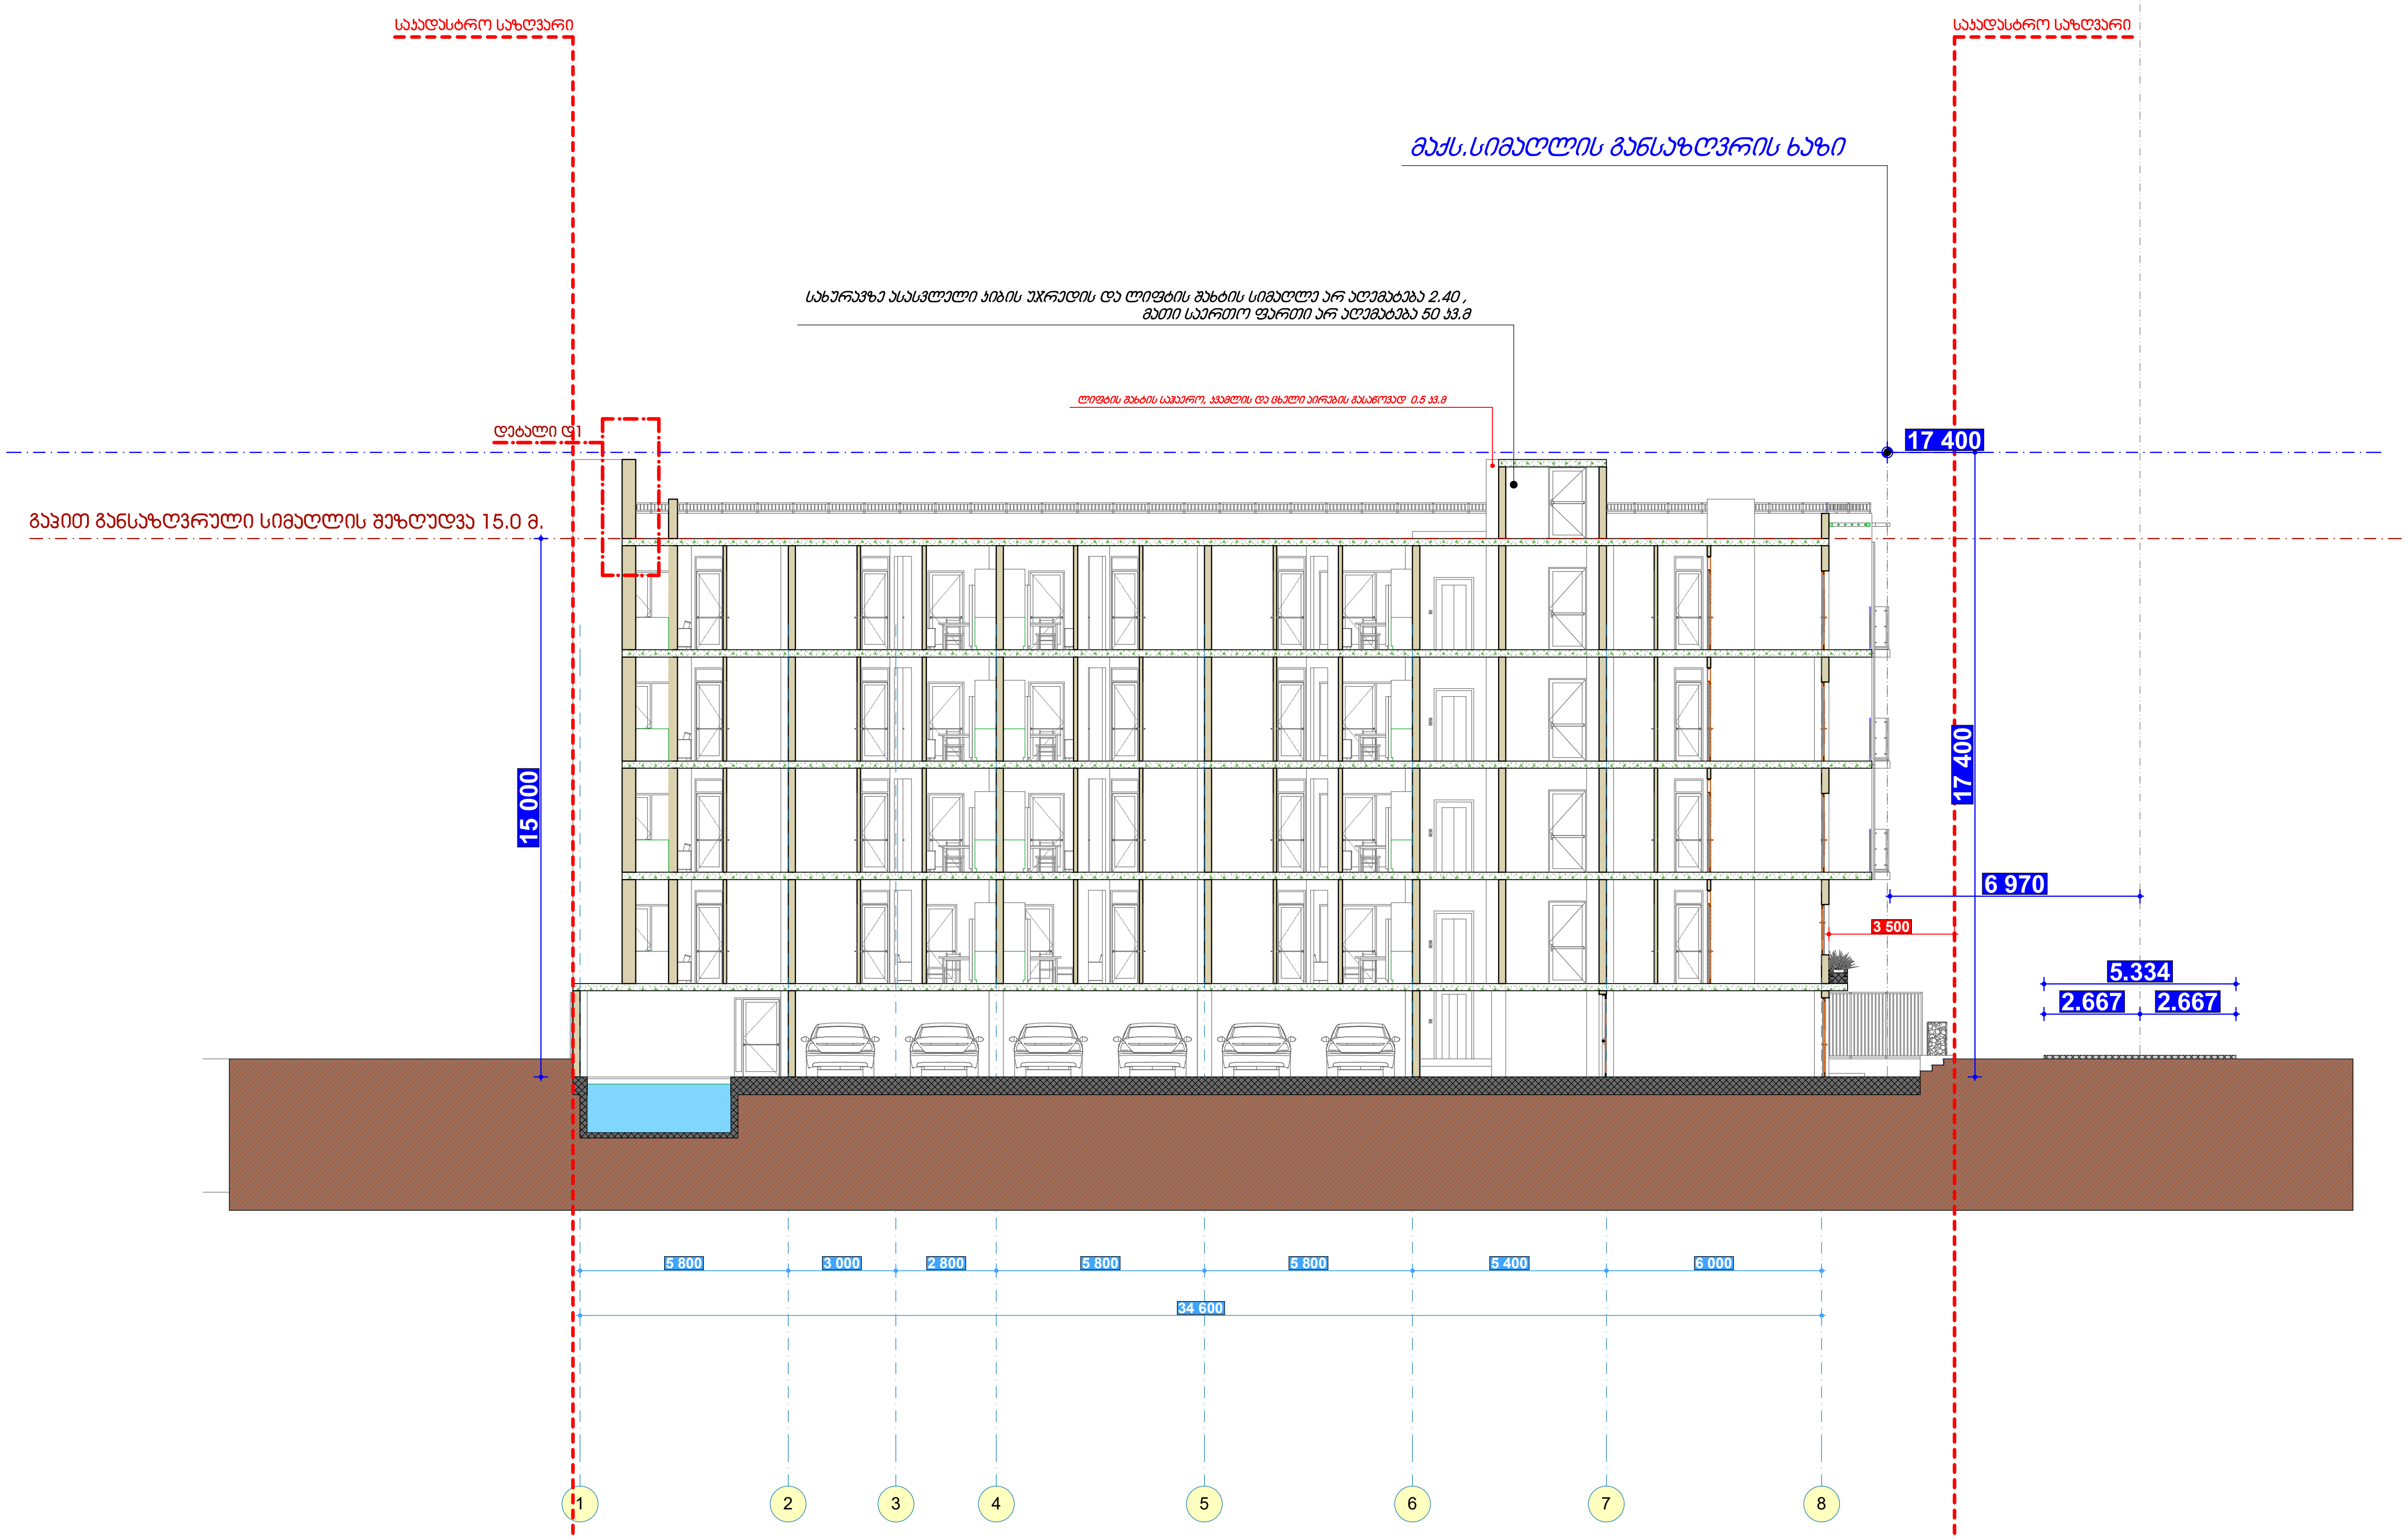

ფორმატი: A3	თბილისი
	2018 წელი

ტექნიკურ-ეკონომიკური მაჩვენებლები

საკადასტრო კოდი: 01.72.14.094.597

ექსპლიკაცია

პირობითი აღნიშვნები:

პროექტის დასახელება:

მრავალბინიანი საცხოვრებელი სახლის პროექტი
თბილისი, სოფელი დიღომი

ArchiteQ Studio

შ.პ.ს. "არქიტექი"
ქ. თბილისი ქ. ზარტავას ქუჩა №38\36 ტელ: (995) 593 127 127
E-mail: archigio@gmail.com

თანამდებობა	გვარი	ხელმოწერა	თარიღი
დირექტორი	გ.ჩოგოვაძე		
მთ. არქიტექტორი	ლ.კვიცარიძე		
კონსტრუქტორი	ა.მჭედლიშვილი		
შეასრულა	გ. ჩოგოვაძე		
მასშტაბი	1 : 200	ჭრილი	
თარიღი			
სტადია		ფურცლები	ფურცელი
არქიტექტურული ნაწილი			