ფორმატი A-3

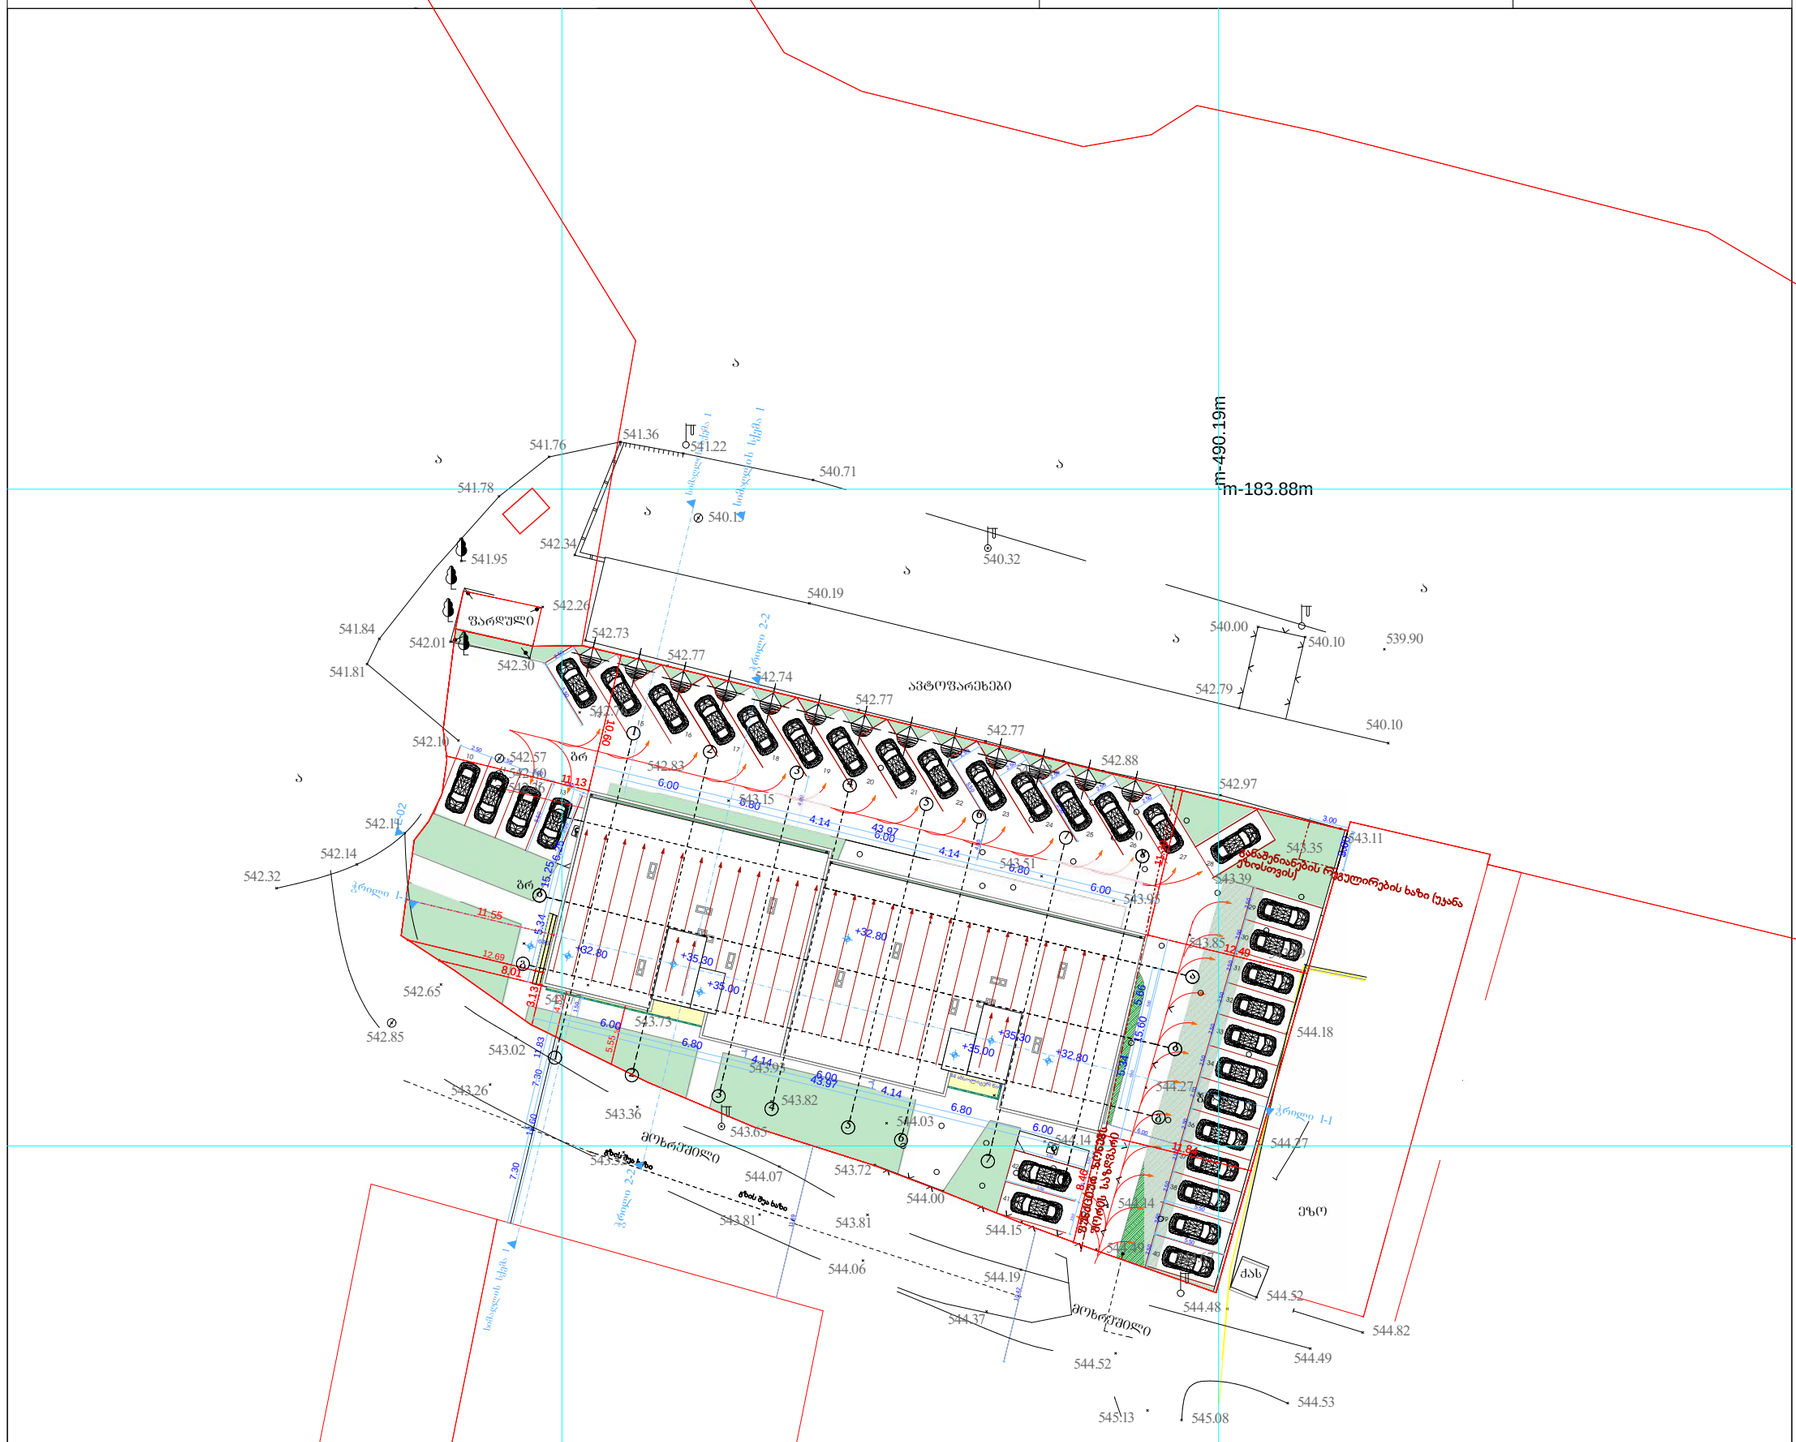
m-490.19m
m-183.88m
ავტოსადგომი
ეზო
ბეტონის ბორდიური
ასფალტის საფარი
ბეტონის ბორდიური
ასფალტის საფარი
ბეტონის ბორდიური
ასფალტის საფარი

ფორმატი	A-3

დამკვეთი: შპს "ემ-ემ-ჯი ჯგუფი"

პირობითი აღნიშვნა:

პროექტის დასახელება:
მრავალბინიანი საცხოვრებელი სახლი

მისამართი:
ქ. თბილისი, დასახლება მუხიანი, მიკრო/რაიონი IV, ჯორჯუსი 42-ის მიმდებარედ

პროექტის ნაწილი:
არქიტექტურული

თანამდებობა	გვარი	ხელმოწერა
დირექტორი	გ. ჭანკვეტაძე	
მთ. არქიტექტორი	ს.ხოფერია	
პრ. ავტორი	ს.ხოფერია	

შემსრულებელი ორგანიზაცია: optimus მუხიანი

ფურცლის დასახელება:

შენობა-ნაგებობის გეგმა 0.00 ნიშნულზე

თარიღი 2018 წ.	მასშ. 1:200
ფურცლების რაოდენობა	-
ფურცლის ნომერი №	-

ფორმატი	A-3

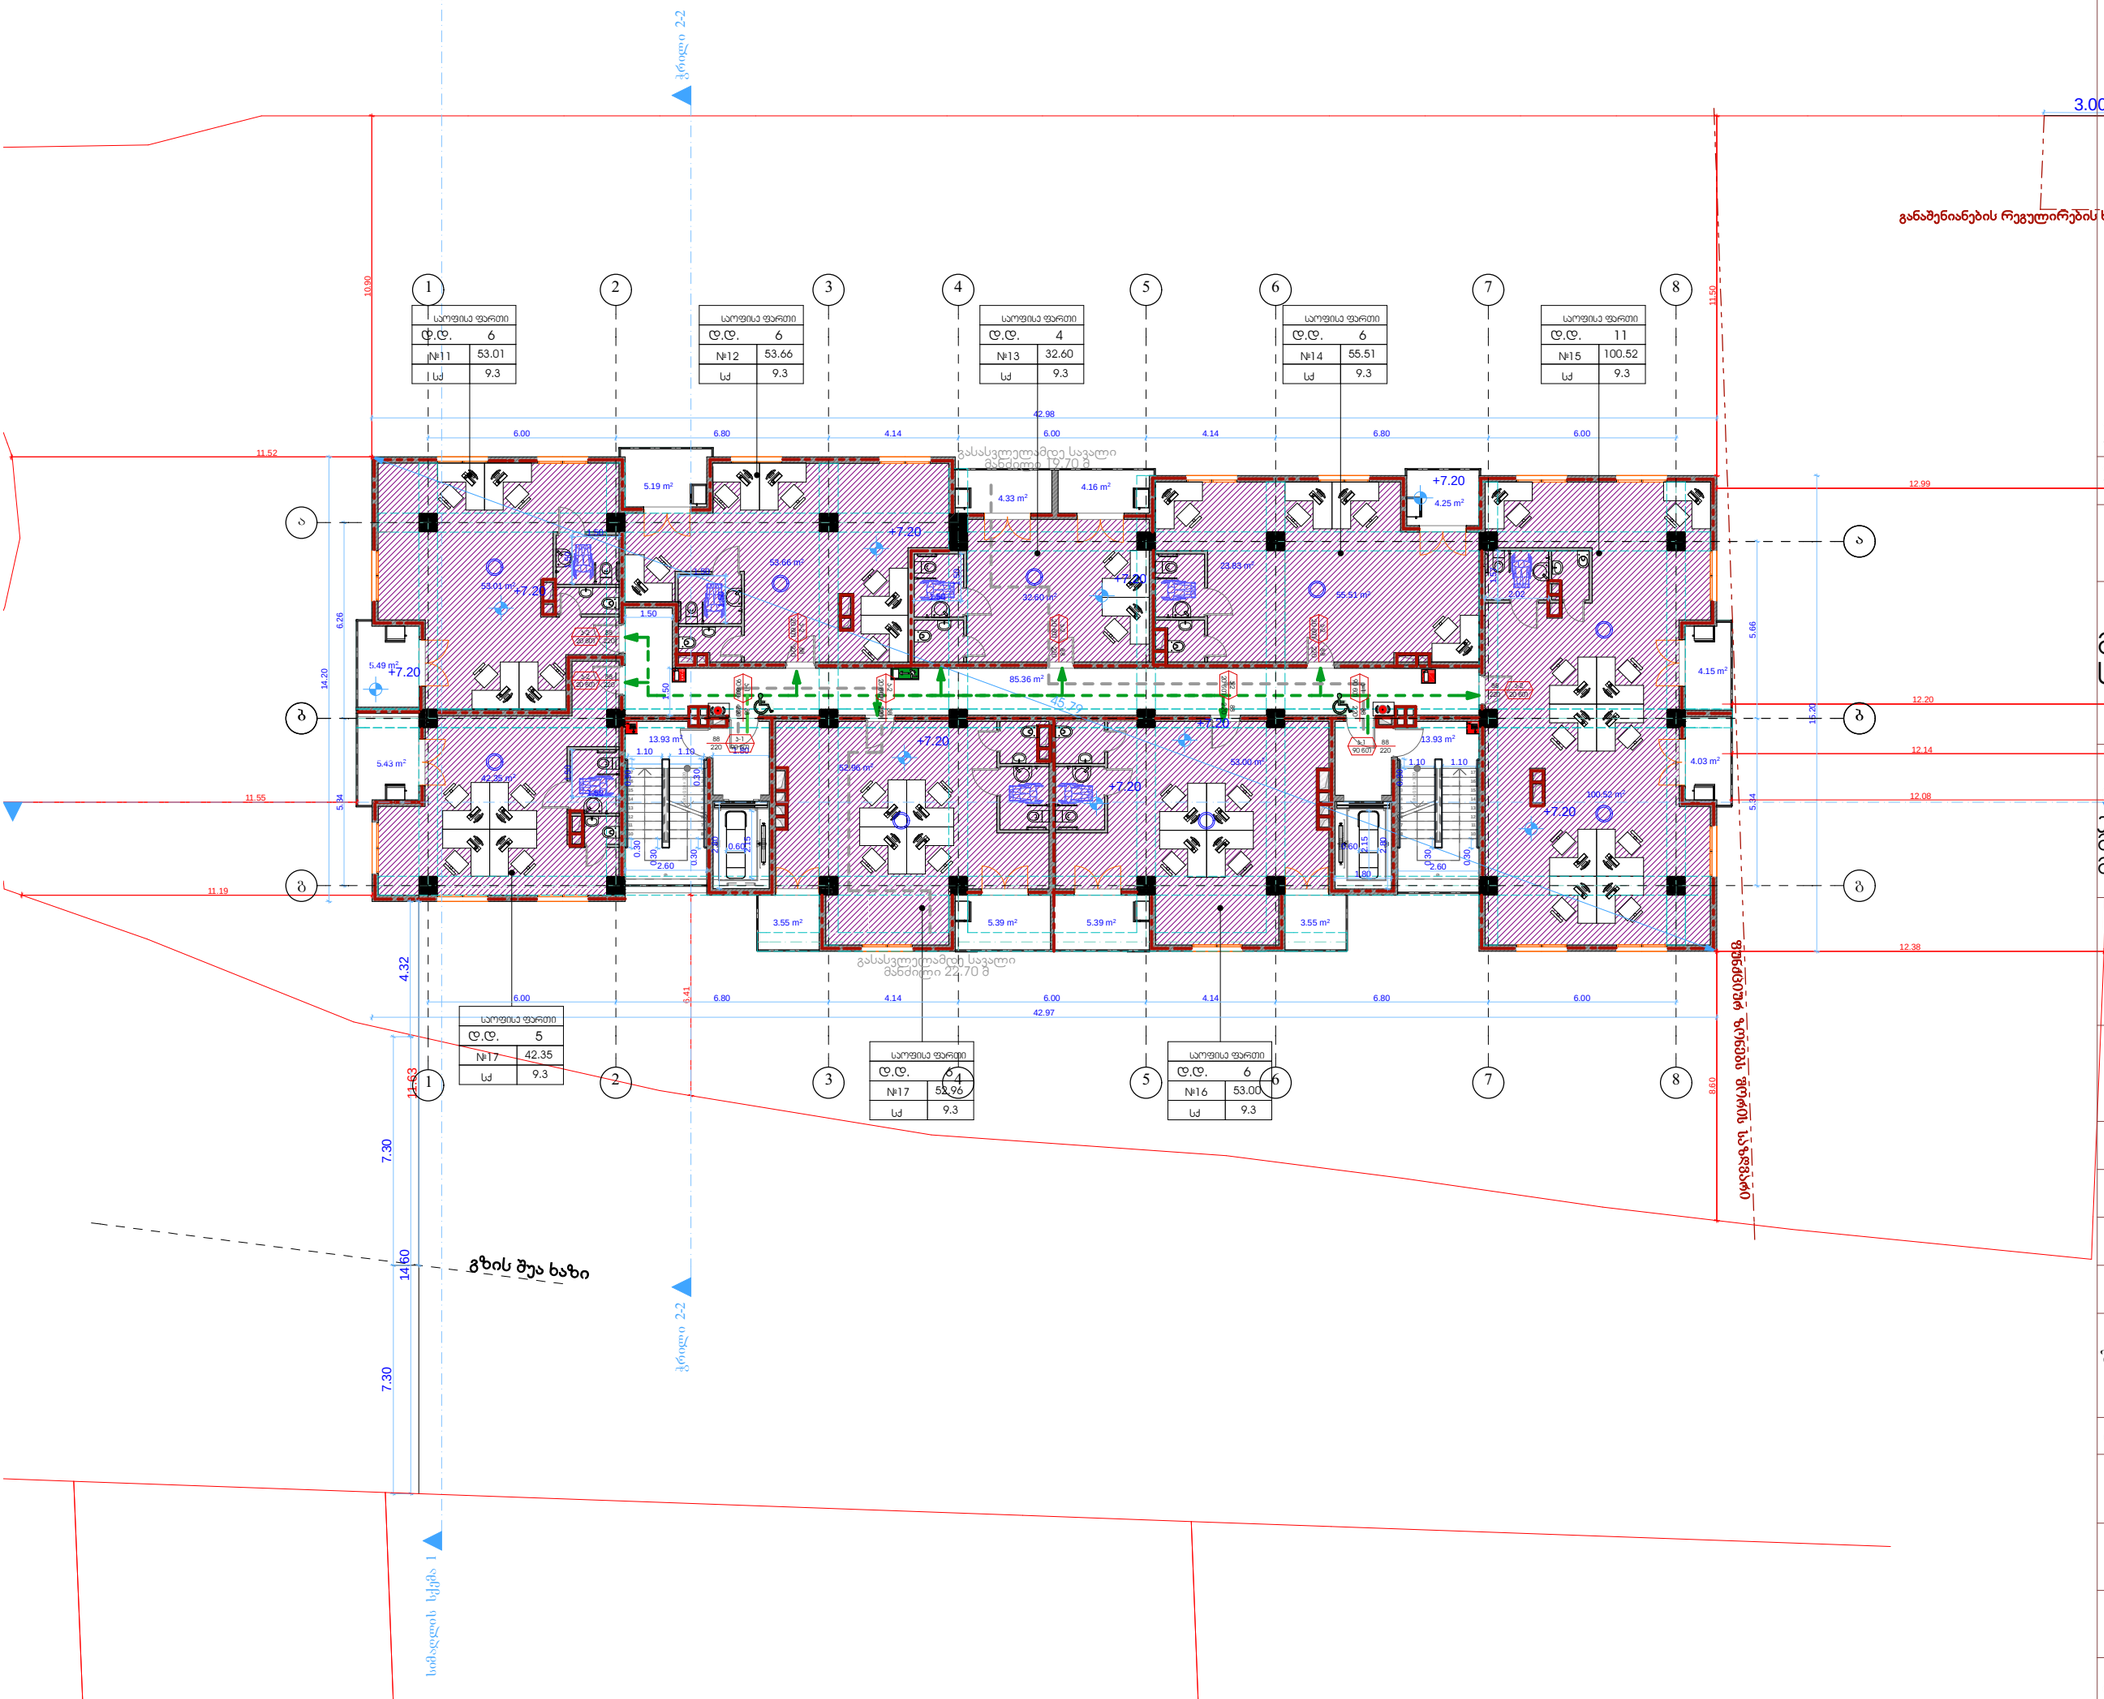

დამკვეთი: შპს "ემ-ემ-ჯი ჯგუფი"

პირობითი აღნიშვნა:

პროექტის დასახელება:
მრავალბინიანი საცხოვრებელი სახლი

მისამართი:
ქ. თბილისი, დასახლება მუხიანი, მიკრო/რაიონი IV, ჯორჯუსი 42-ის მიმდებარედ

პროექტის ნაწილი:
არქიტექტურული

თანამდებობა	გვარი	ხელმოწერა
დირექტორი	**გ. ჭანკვეტაძე**	
მთ. არქიტექტორი	**ს.ხოფერია**	
პრ. ავტორი	**ს.ხოფერია**	
შემსრულებელი ორგანიზაცია	optimus ოპტიმუსი	

ფურცლის დასახელება:

სიმაღლის განსაზღვრის სქემა

თარიღი 2018 წ.	მასშ. 1:200
ფურცლების რაოდენობა	-
ფურცლის ნომერი №	-

H=L/Y
H=11.63/0.35
H=33.20

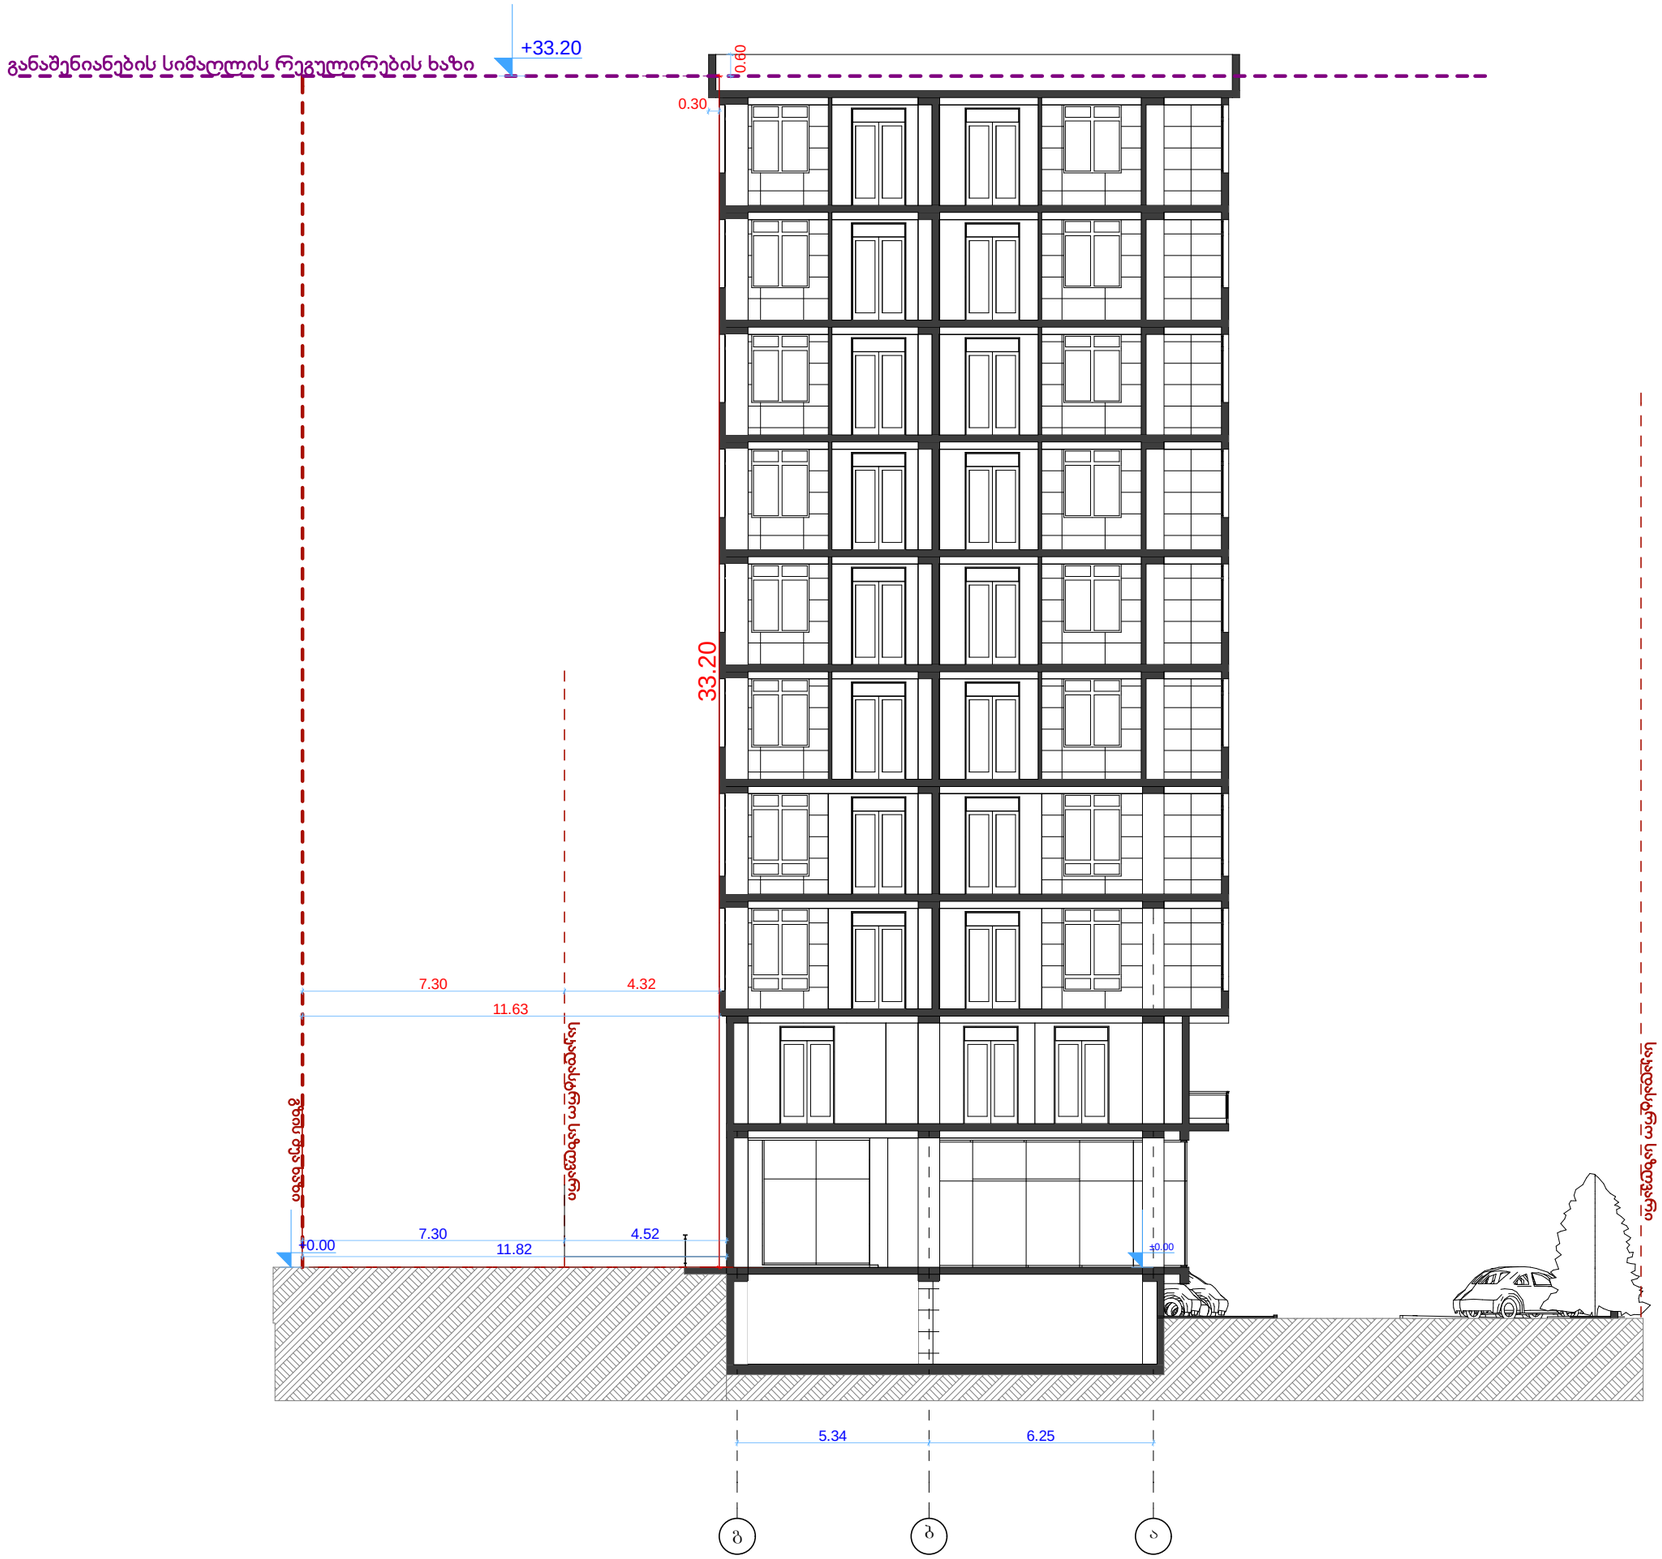

ფორმატი	A-3

დამკვეთი: შპს "ემ-ემ-ჯი ჯგუფი"

პირობითი აღნიშვნა:

პროექტის დასახელება:
მრავალბინიანი საცხოვრებელი სახლი

მისამართი:
ქ, თბილისი, დასახლება მუხიანი, მიკრო/რაიონი IV, ჯორჯესი 42-ის მიმდებარედ

პროექტის ნაწილი:
არქიტექტურული

თანამდებობა	გვარი	ხელმოწერა
დირექტორი	**გ. ჭანკვეტაძე**	
მთ. არქიტექტორი	**ს.ხოფერია**	
პრ. ავტორი	**ს.ხოფერია**	
შემსრულებელი ორგანიზაცია	optimus მეტიმუსი	

ფურცლის დასახელება:

სიმაღლის განსაზღვრის სქემა 1

თარიღი 2018 წ.	მასშ. 1:150
ფურცლების რაოდენობა	-
ფურცლის ნომერი №	-

H=L/Y
H=12.08/0.35
H=34.5

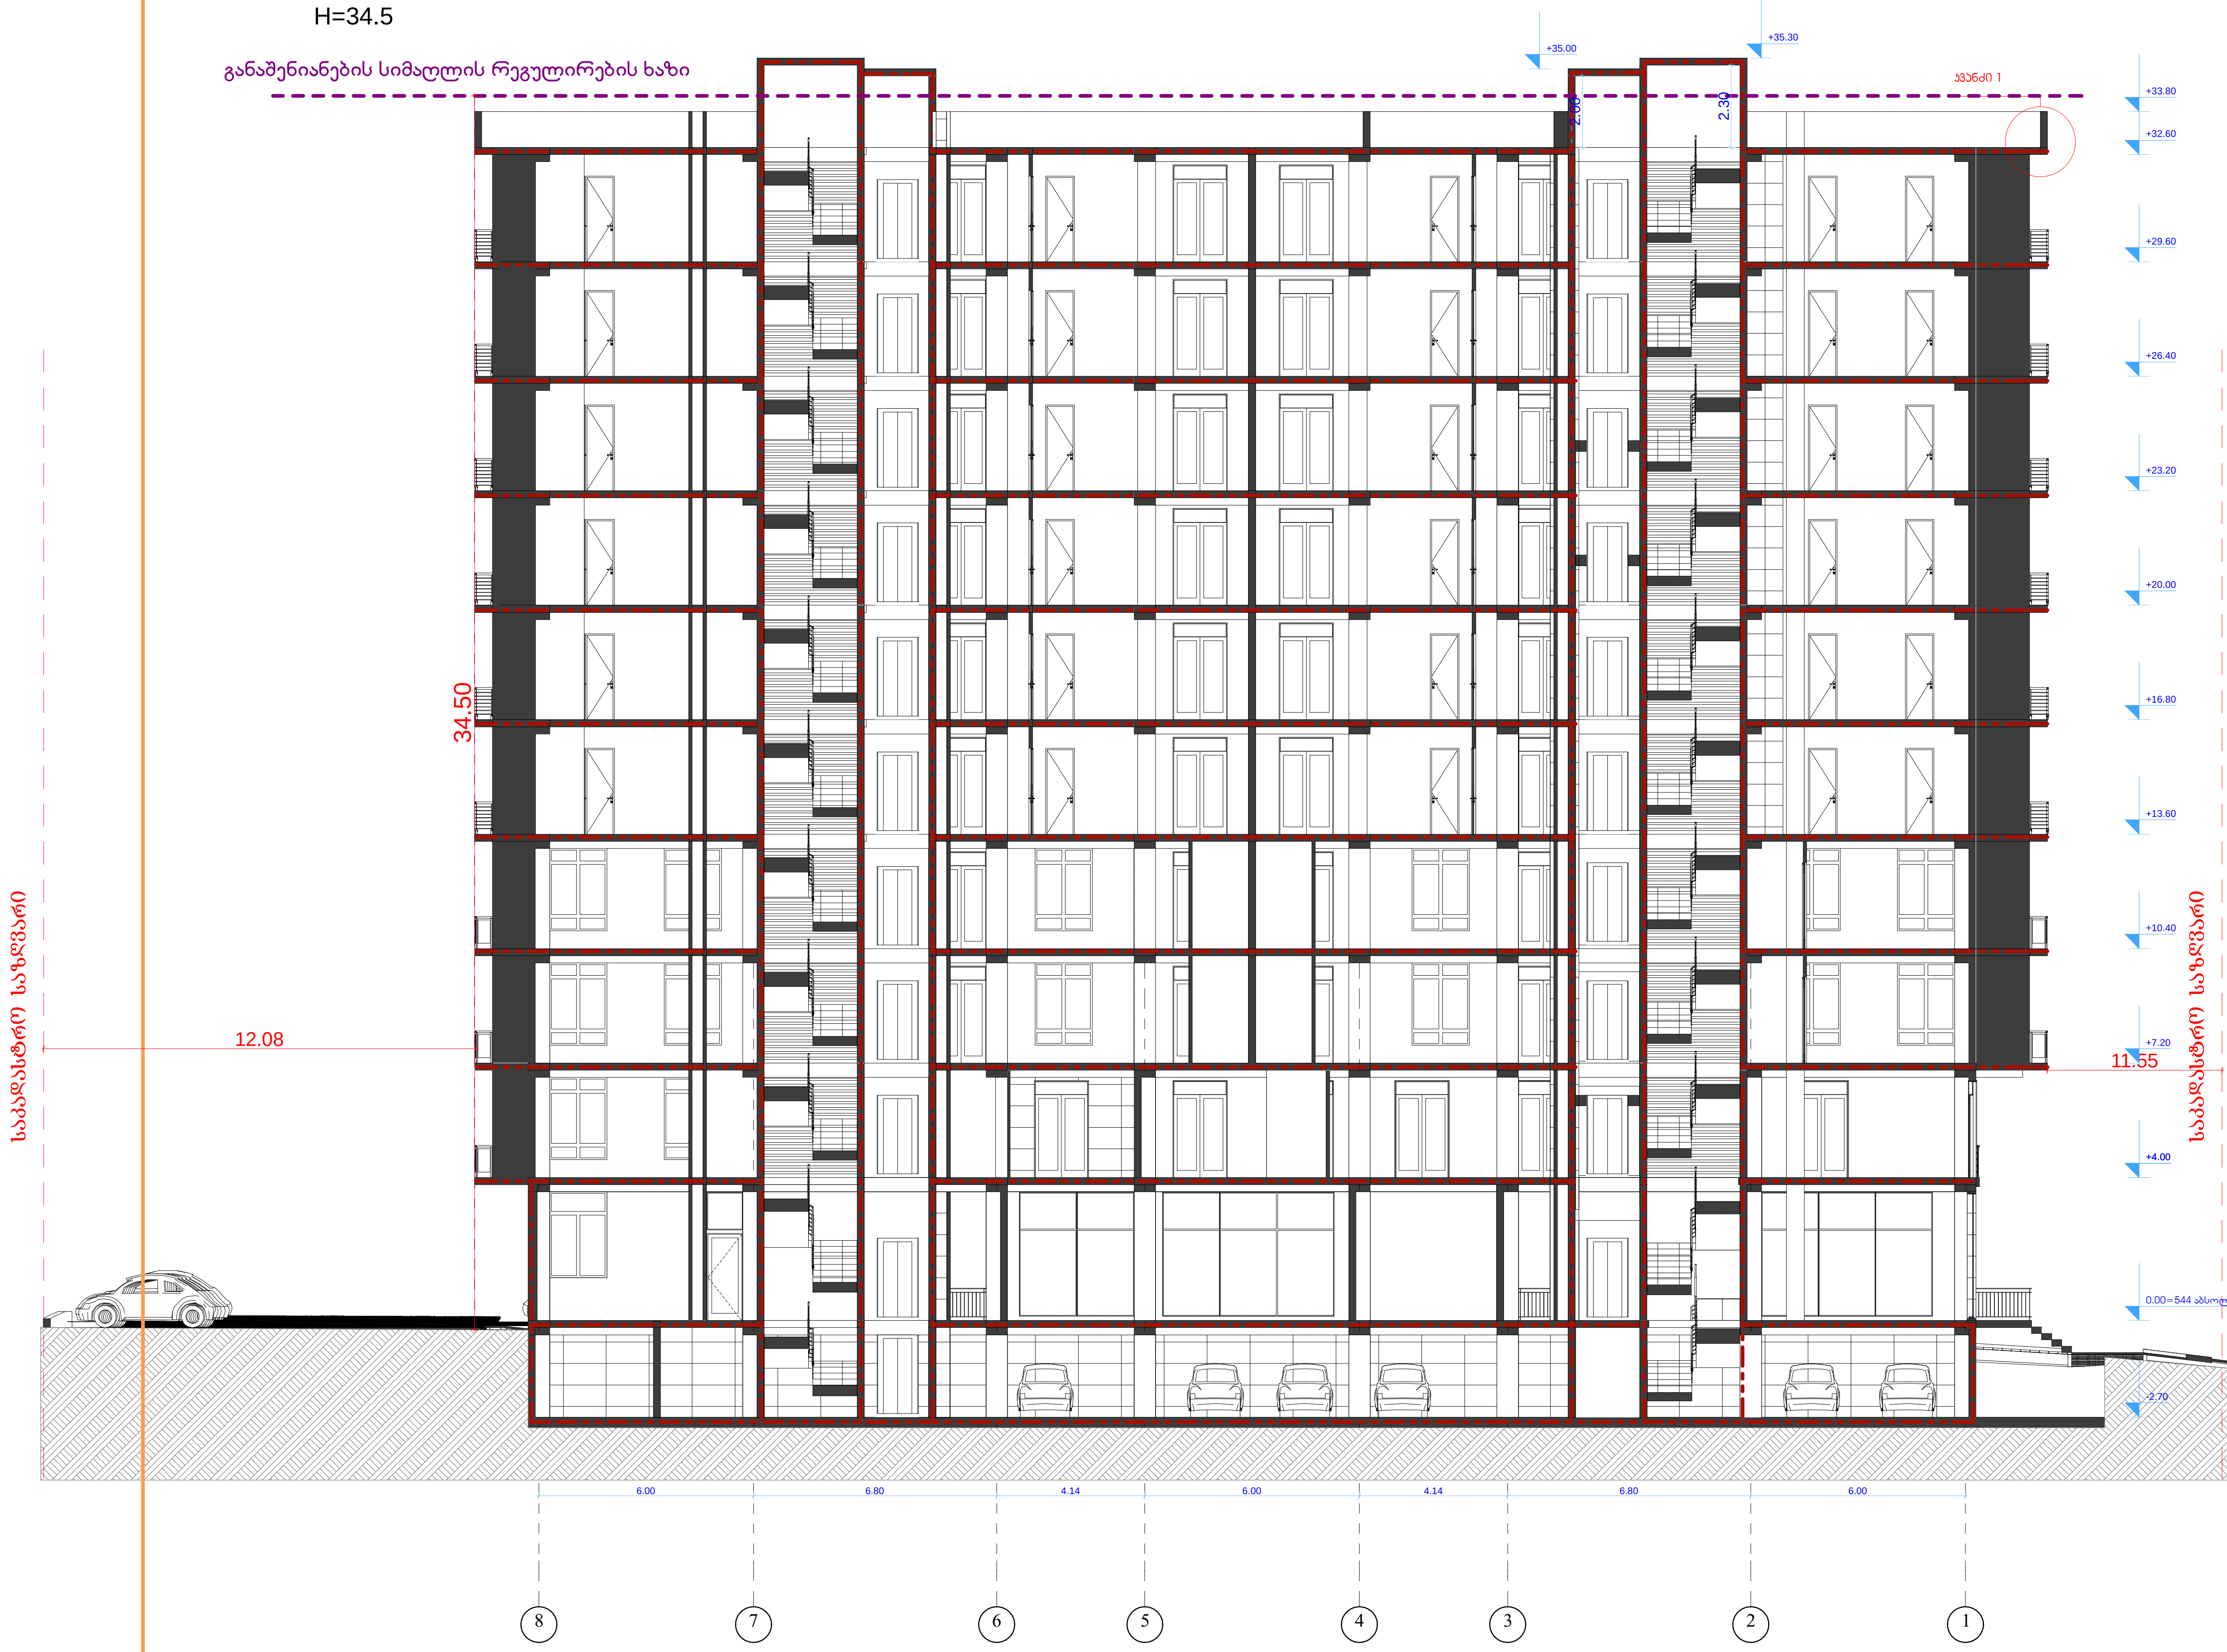

ფორმატი	A-3

დამკვეთი: შპს "ემ-ემ-ჯი ჯგუფი"

პირობითი აღნიშვნა:

პროექტის დასახელება: მრავალბინიანი საცხოვრებელი სახლი

მისამართი: ქ, თბილისი, დასახლება მუხიანი, მიკრო/რაიონი IV, კორპუსი 42-ის მიმდებარედ

პროექტის ნაწილი: არქიტექტურული

თანამდებობა	გვარი	ხელმოწერა
დირექტორი	გ. ჭანკვეტაძე	
მთ. არქიტექტორი	ს.ხოფერია	
პრ. ავტორი	ს.ხოფერია	
შემსრულებელი ორგანიზაცია	optimus	

ფურცლის დასახელება:

შენობა-ნაგებობის ჭრილი 1-1

თარიღი 2018 წ.	მასშ. 1:150
ფურცლების რაოდენობა	-
ფურცლის ნომერი №	-