საკადასტრო გეგმა

საჯარო რეესტრის ეროვნული სააგენტო


საკადასტრო კოდი: 01.10.14.008.013

განცხადების ნომერი: 882019019216

მომზადების თარიღი: 14/01/2019

ნაკვეთის დანიშნულება: არასასოფლო სამეურნეო

ფართობი: 562 კვ.მ (WGS 84 / UTM zone 38N)

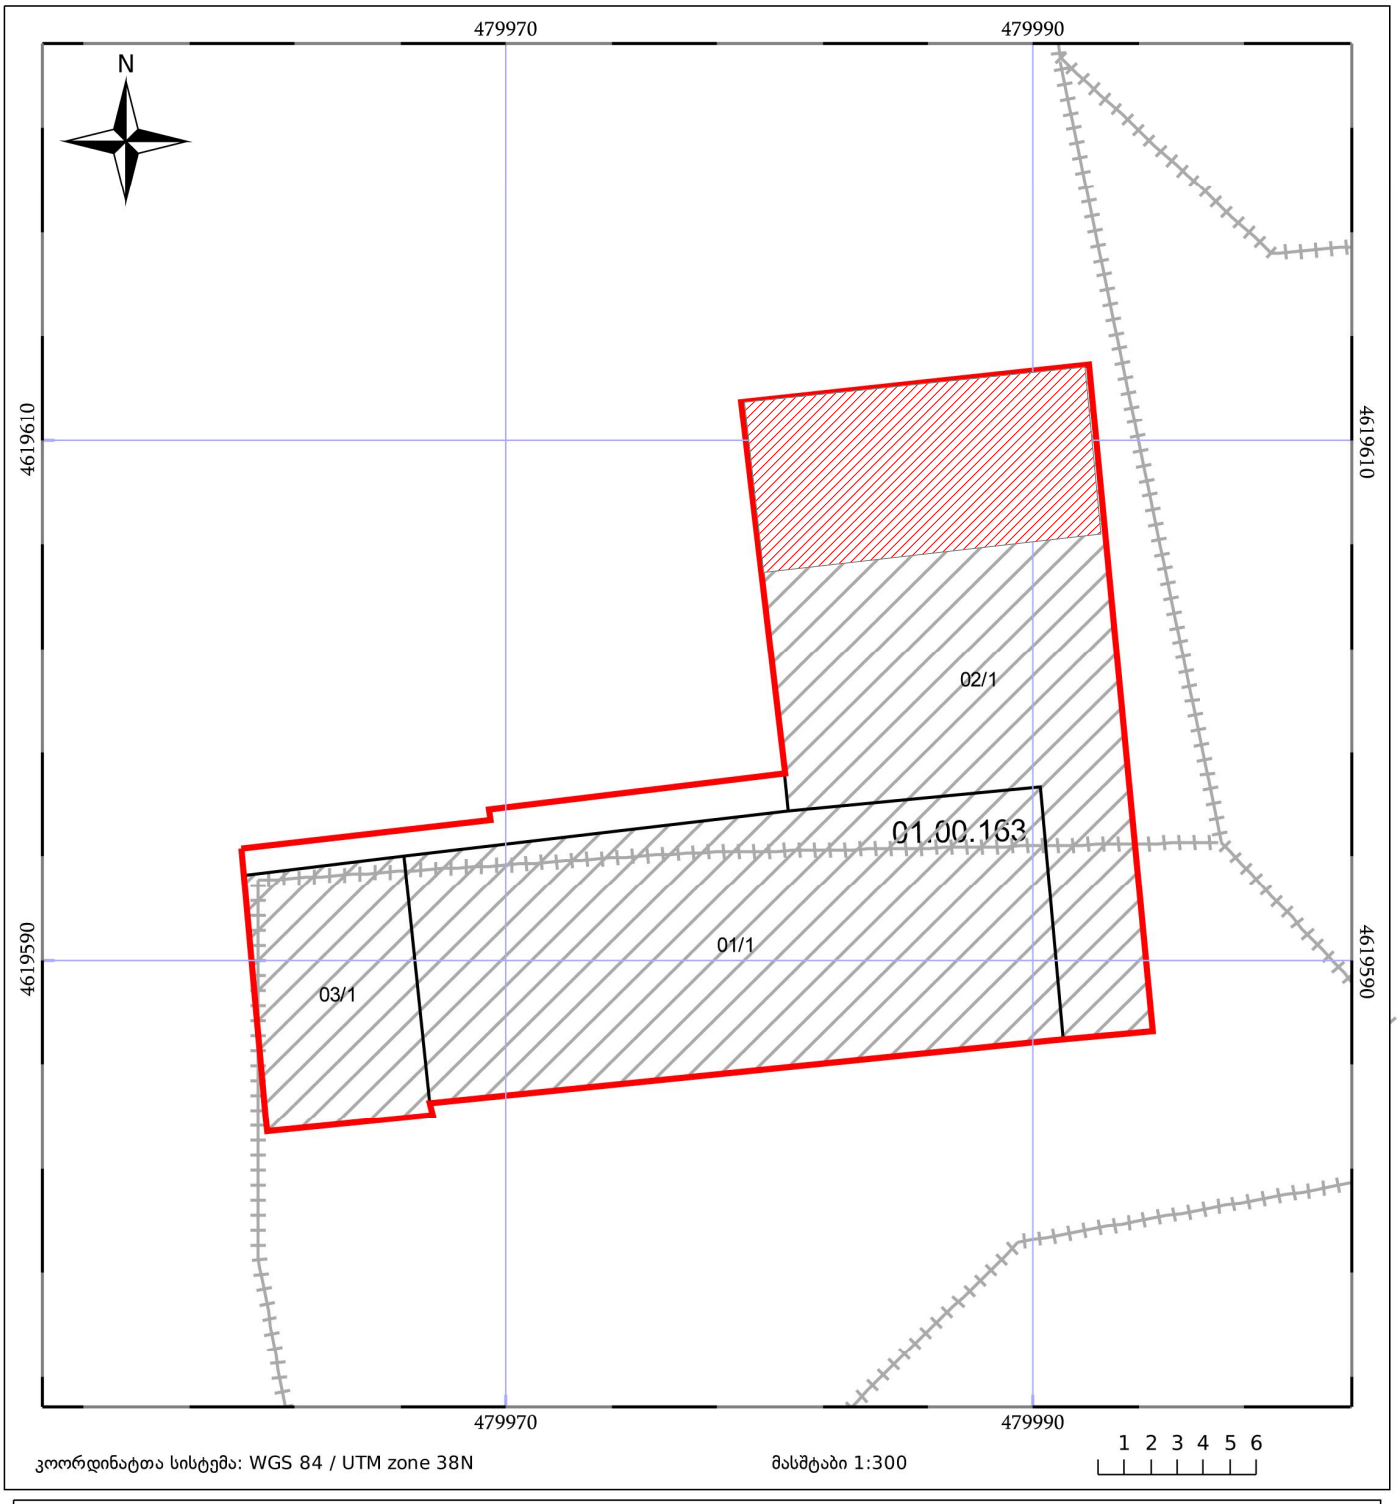

კოორდინატთა სისტემა: WGS 84 / UTM zone 38N

მასშტაბი 1:300

05/25 მშენებარე ნაგებობა

05/25 შენობა/ნაგებობა

ტყის ფონდი


ნაკვეთის საკადასტრო საზღვარი

ხაზობრივი ნაგებობა

ვალდებულება

sajaro reestrSi #892018149596-iT
registrirebuli

farTi

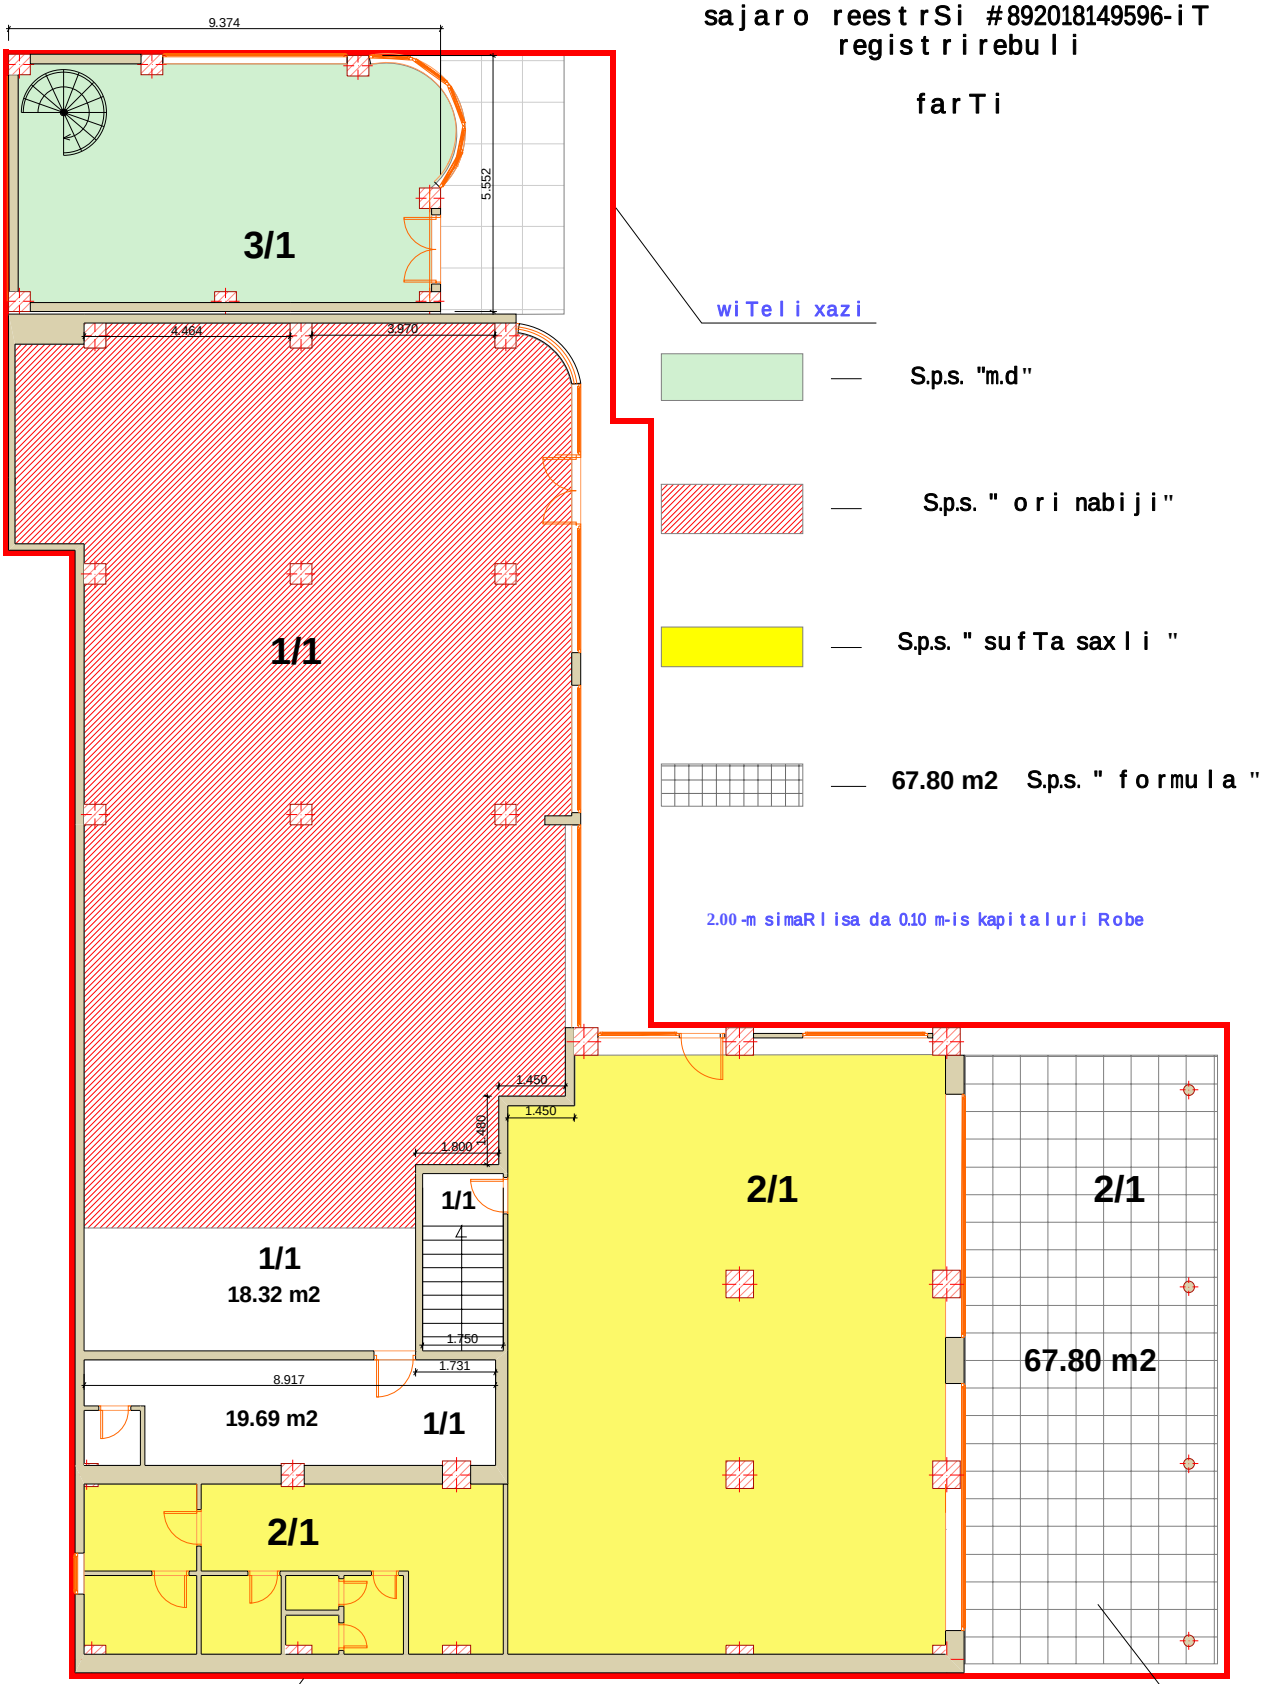

wiTeli xazi

S.p.s. "m.d"

S.p.s. " ori nabiji"

S.p.s. " sufTa saxli "

67.80 m2 S.p.s. " formula "

2.00-m simaRlisa da 0.10 m-is kapitaluri Robe

wiTeli xazi

ijaris xelSekruleba registrirebuli sajaro reestrSi
ÂÀÍÝáÀÂÀÀÉÓ ÒÂÂÉÓÒÀÝÉÀ ÌÍÍÆÀÂÀÀÉÓ ÈÀÒÉÙÉ
Nganacxadis registraciis momeri 892018984569 - 12/11/2018 16:15:12