საკადასტრო გეგმა

საჯარო რეესტრის ეროვნული სააგენტო


საკადასტრო კოდი: 01.10.14.008.013

განცხადების ნომერი: 882019019216

მომზადების თარიღი: 14/01/2019

ნაკვეთის დანიშნულება: არასასოფლო სამეურნეო

ფართობი: 562 კვ.მ (WGS 84 / UTM zone 38N)

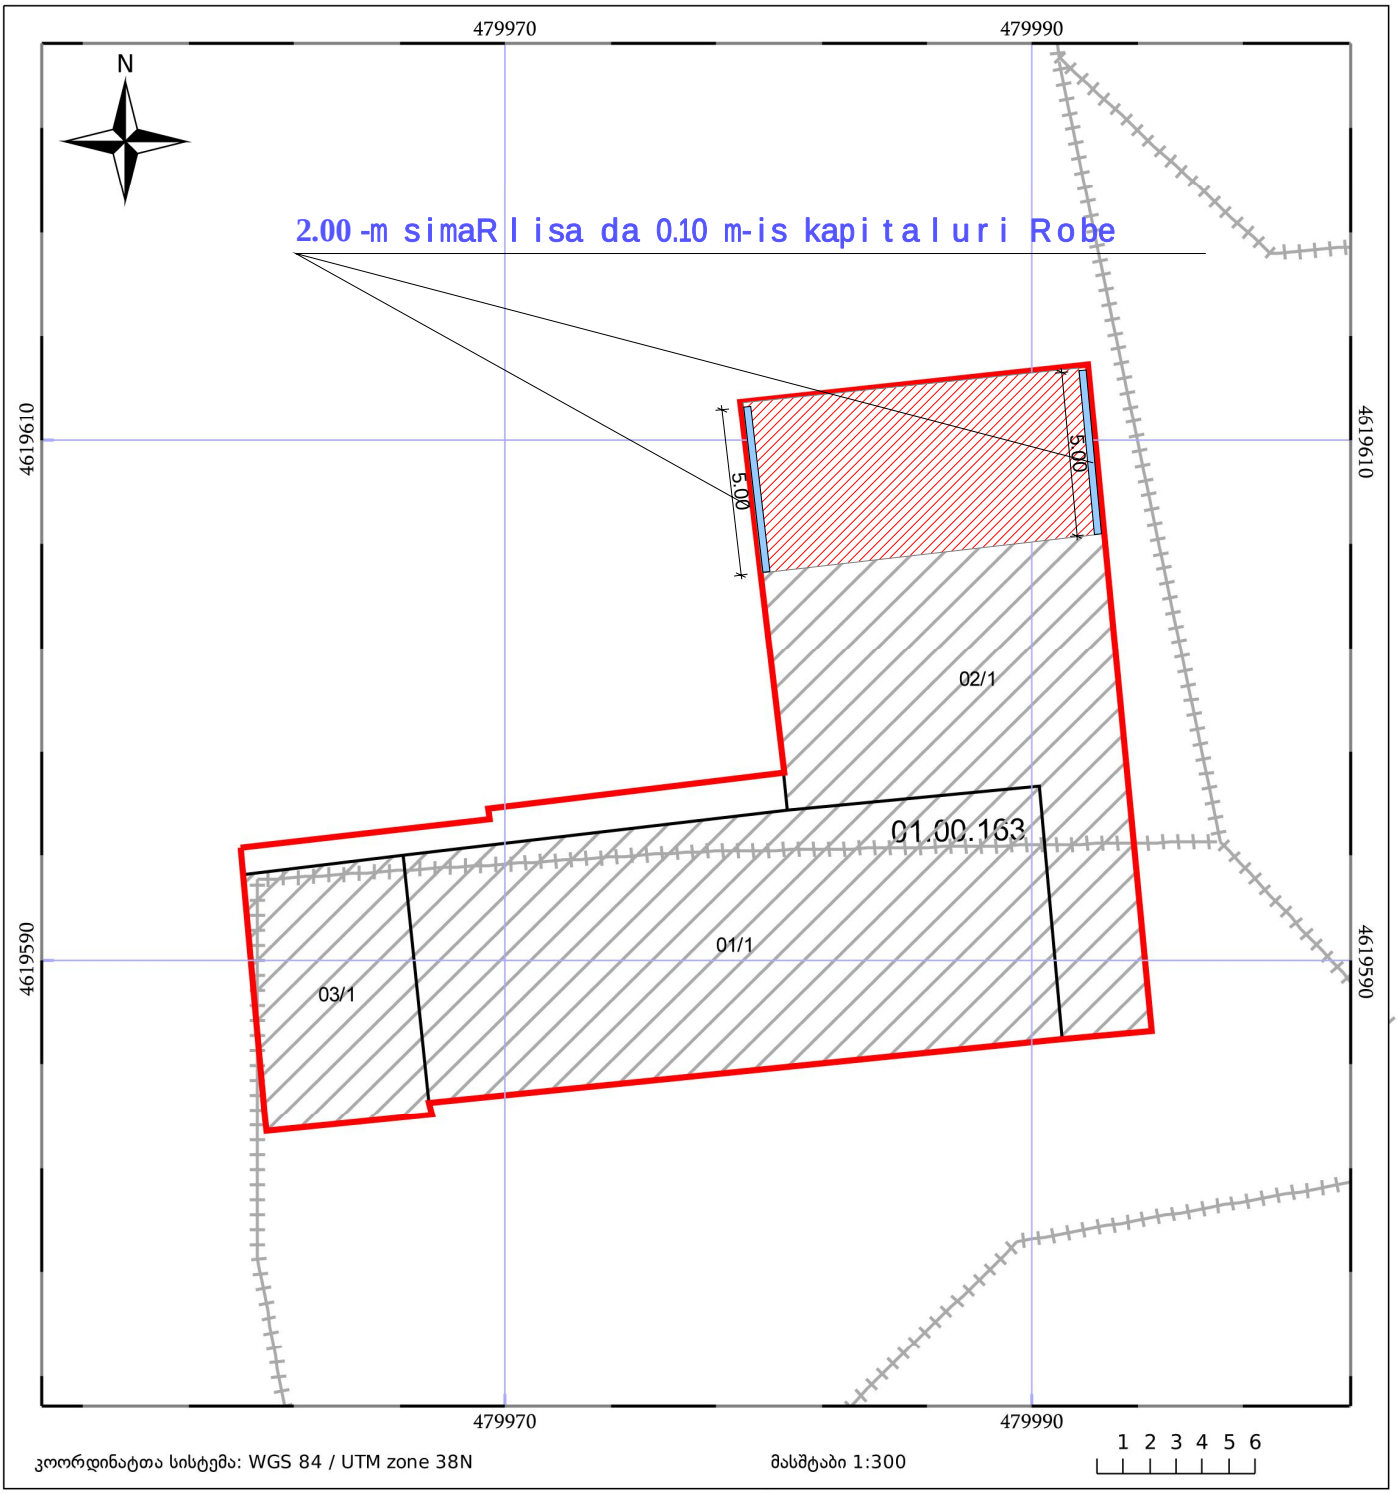

05/25 მშენებარე ნაგებობა


05/25 შენობა/ნაგებობა

ტყის ფონდი

ნაკვეთის საკადასტრო საზღვარი

ხაზობრივი ნაგებობა

ვალდებულება

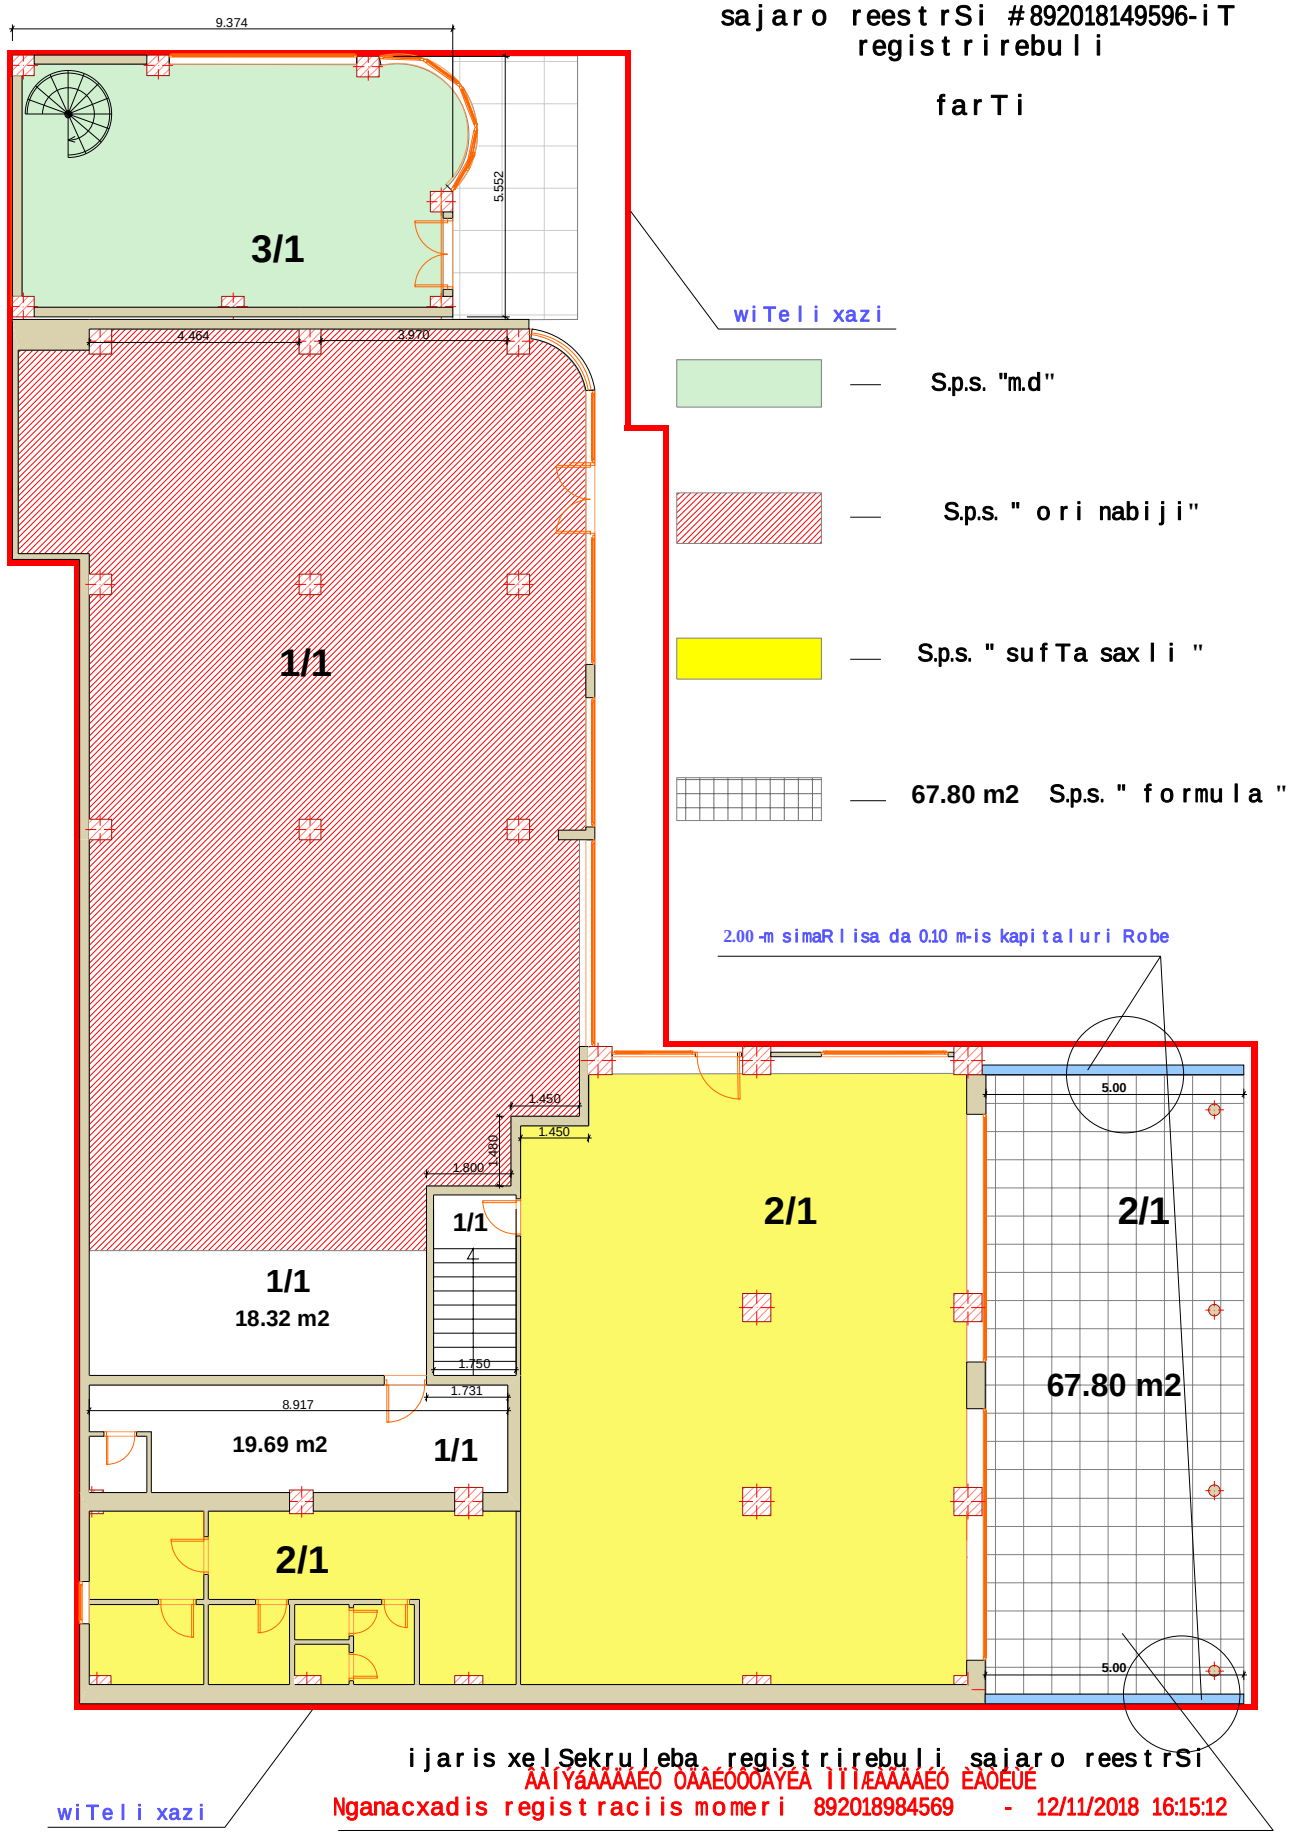
sajaro reestrSi #892018149596-iT
registrirebuli
farTi
wiTeli xazi
S.p.s. "m.d"
S.p.s. " ori nabiji"
S.p.s. " sufTa saxli "
67.80 m2 S.p.s. " formula "
2.00 -m simaRlisa da 0.10 m-is kapitaluri Robe
9.374
5.552
4.464
3.970
3/1
1/1
1/1
18.32 m2
1.450
1.450
1.490
1.800
1/1
2/1
1.750
1.731
8.917
19.69 m2
1/1
2/1
2/1
5.00
67.80 m2
5.00
wiTeli xazi
ijaris xelSekruleba registrirebuli sajaro reestrSi
ÂÀÍÝáÀÀÀÀÉÓ ÒÃÀÉÓÒÀÝÉÀ ÌÌÍÆÀÀÀÀÉÓ ÈÀÒÉÙÉ
Nganacxadis registraciis momeri 892018984569 - 12/11/2018 16:15:12