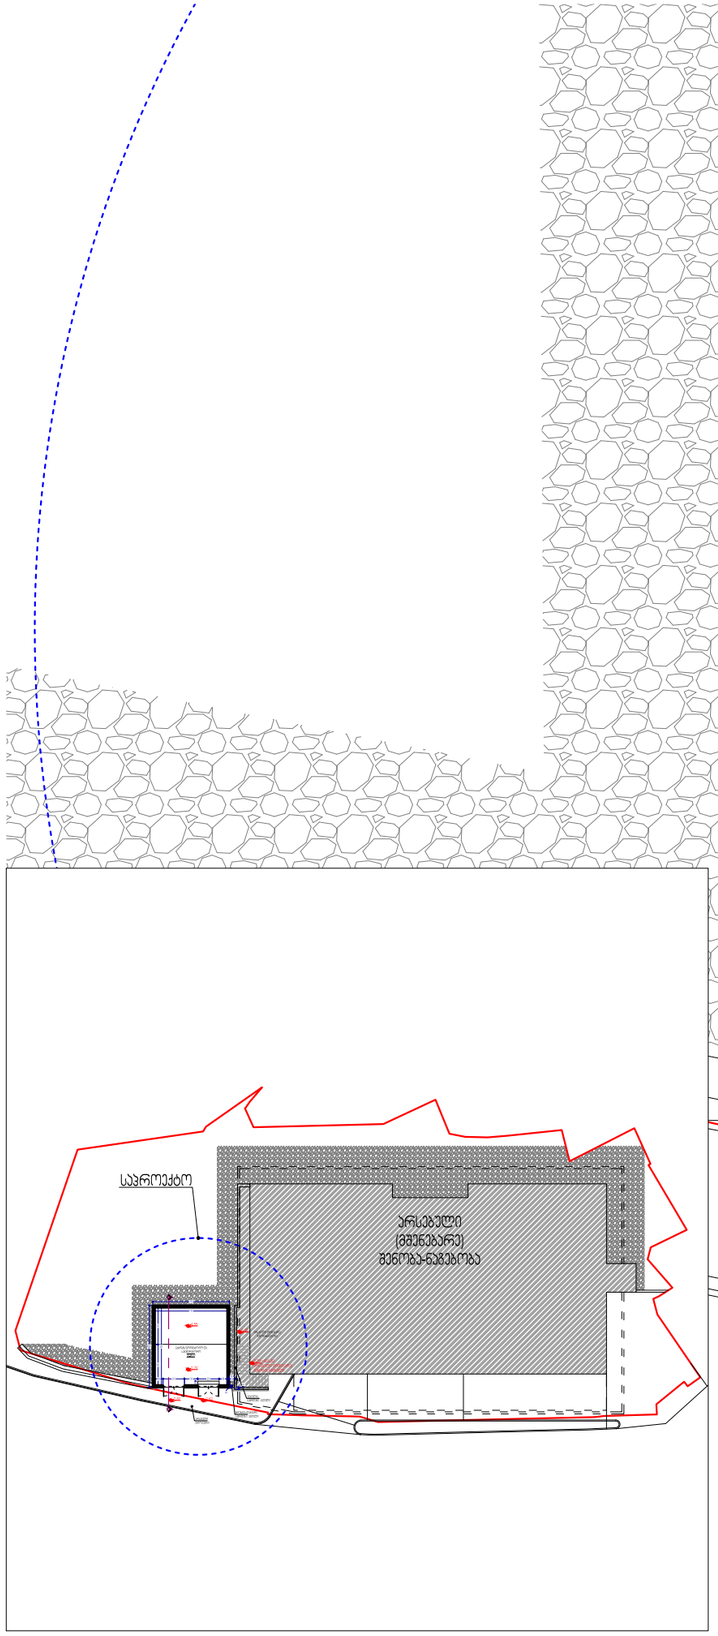

ობიექტის ნაწილი:	არქიტექტურული ნაწილი	მასშტაბი: 1:50	დირექტორი	ზ. სურგულაძე	
ფურცლის დასახელება	გეგმა -2.70 ნიშნულზე	ფურცალი:	პროექტის ავტორი	ზ. სურგულაძე	
ობიექტის სახელწოდება, მისამართი:	სატრანსფორმატორო და საგენერატორო ქ. თბილისი, 300 არაგვის ქ. №22	ფურცლების:	პროექტის ავტორი	დ. ვეფხვაძე	
დამკვეთი:	შ.პ.ს. "ასბ 2016" ს/კ 402031868	თარიღი: 03/14/2019	დაამუშავა	დ. ვეფხვაძე	

L.T.D. Surgula
Architecture, Interior, Product Design,
Gudushvili str. 9
Tel: +995 568 99 60 60
Email: 7782215@gmail.com
Website: www.surgula.com

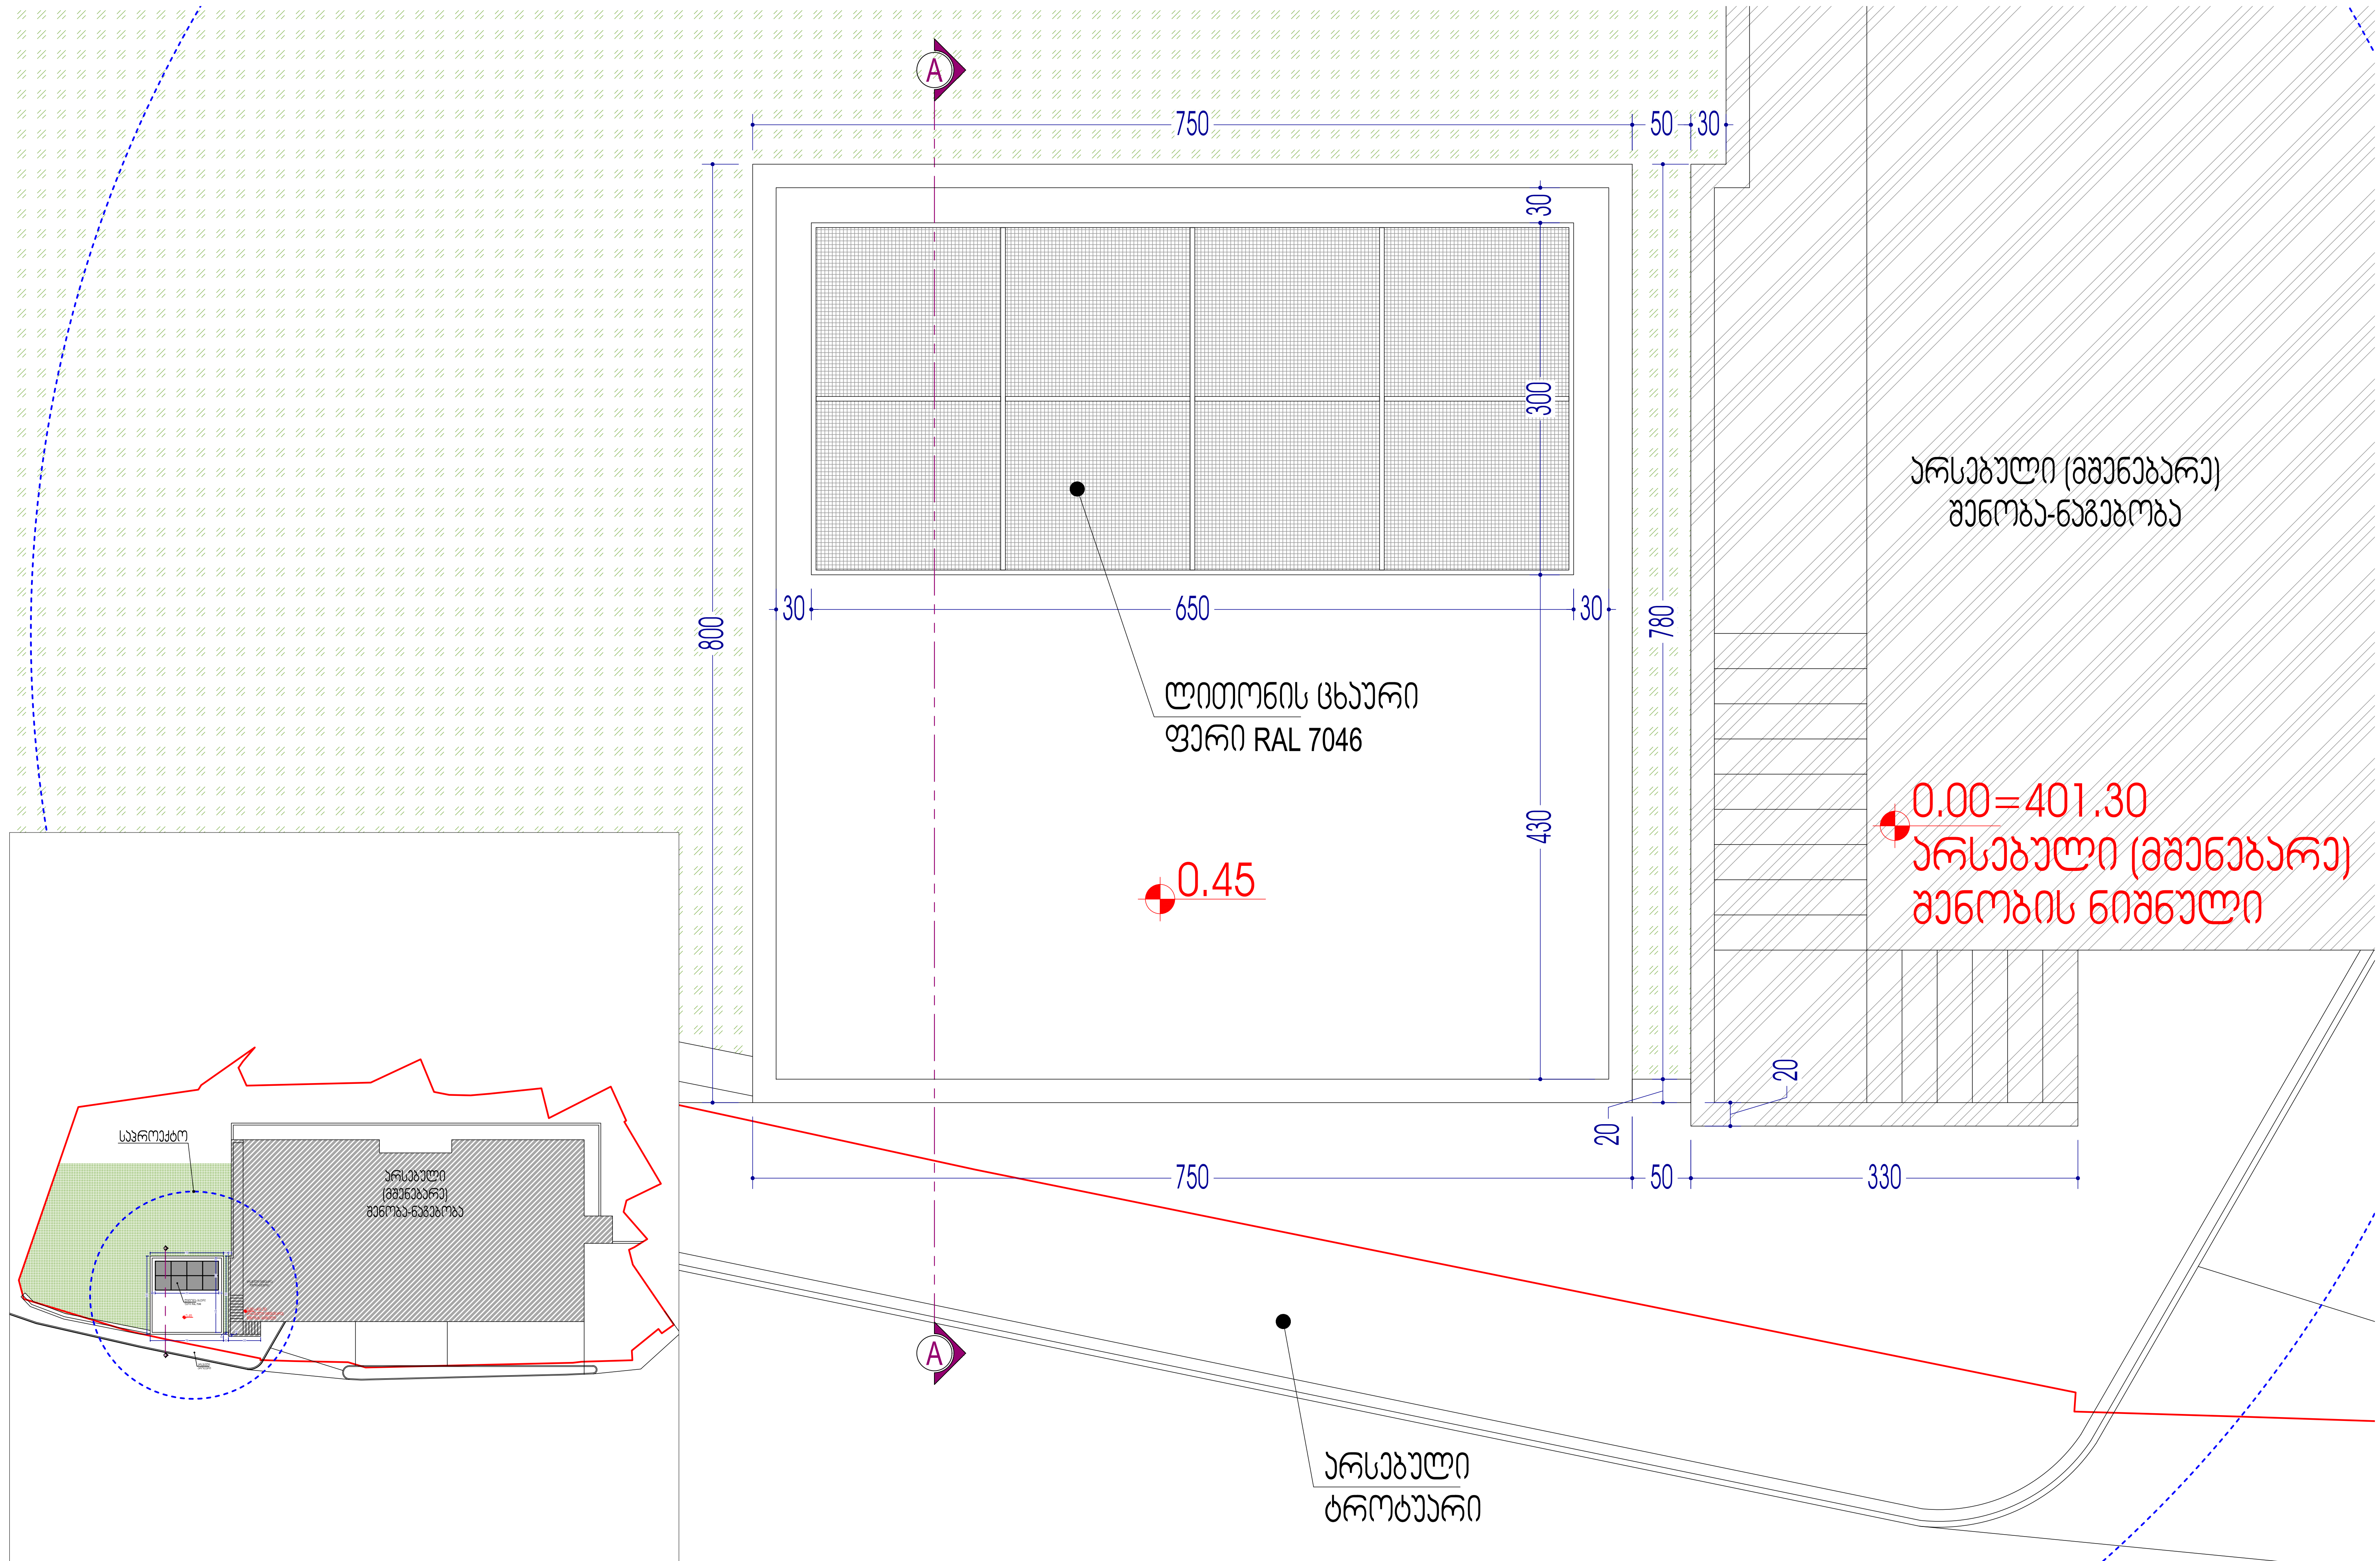

ალბომის ნაწილი:	არქიტექტურული ნაწილი	მასშტაბი: 1:50	დირექტორი	ზ. სურგულაძე	
ფურცლის დასახელება:	სახურავის გეგმა	ფურცელი:	პროექტის ავტორი	ზ. სურგულაძე	
ობიექტის სახელწოდება, მისამართი:	სატრანსფორმატორო და საგენერატორო ქ. თბილისი, 300 არაგველის ქ. №22	ფურცლები:	პროექტის ავტორი	დ. ვეშაპიძე	
დამკვეთი:	შ.პ.ს."ჯიბ 2016" ს/ა 402031868	თარიღი: 03/14/2019	დამუშავება	დ. ვეშაპიძე	

L.T.D. Surgula
Architecture. Interior. Product Design.
Gudiashvili str. 9
Tel: +995 568 99 60 60
Email: 7762215@gmail.com
Website: www.surgula.com

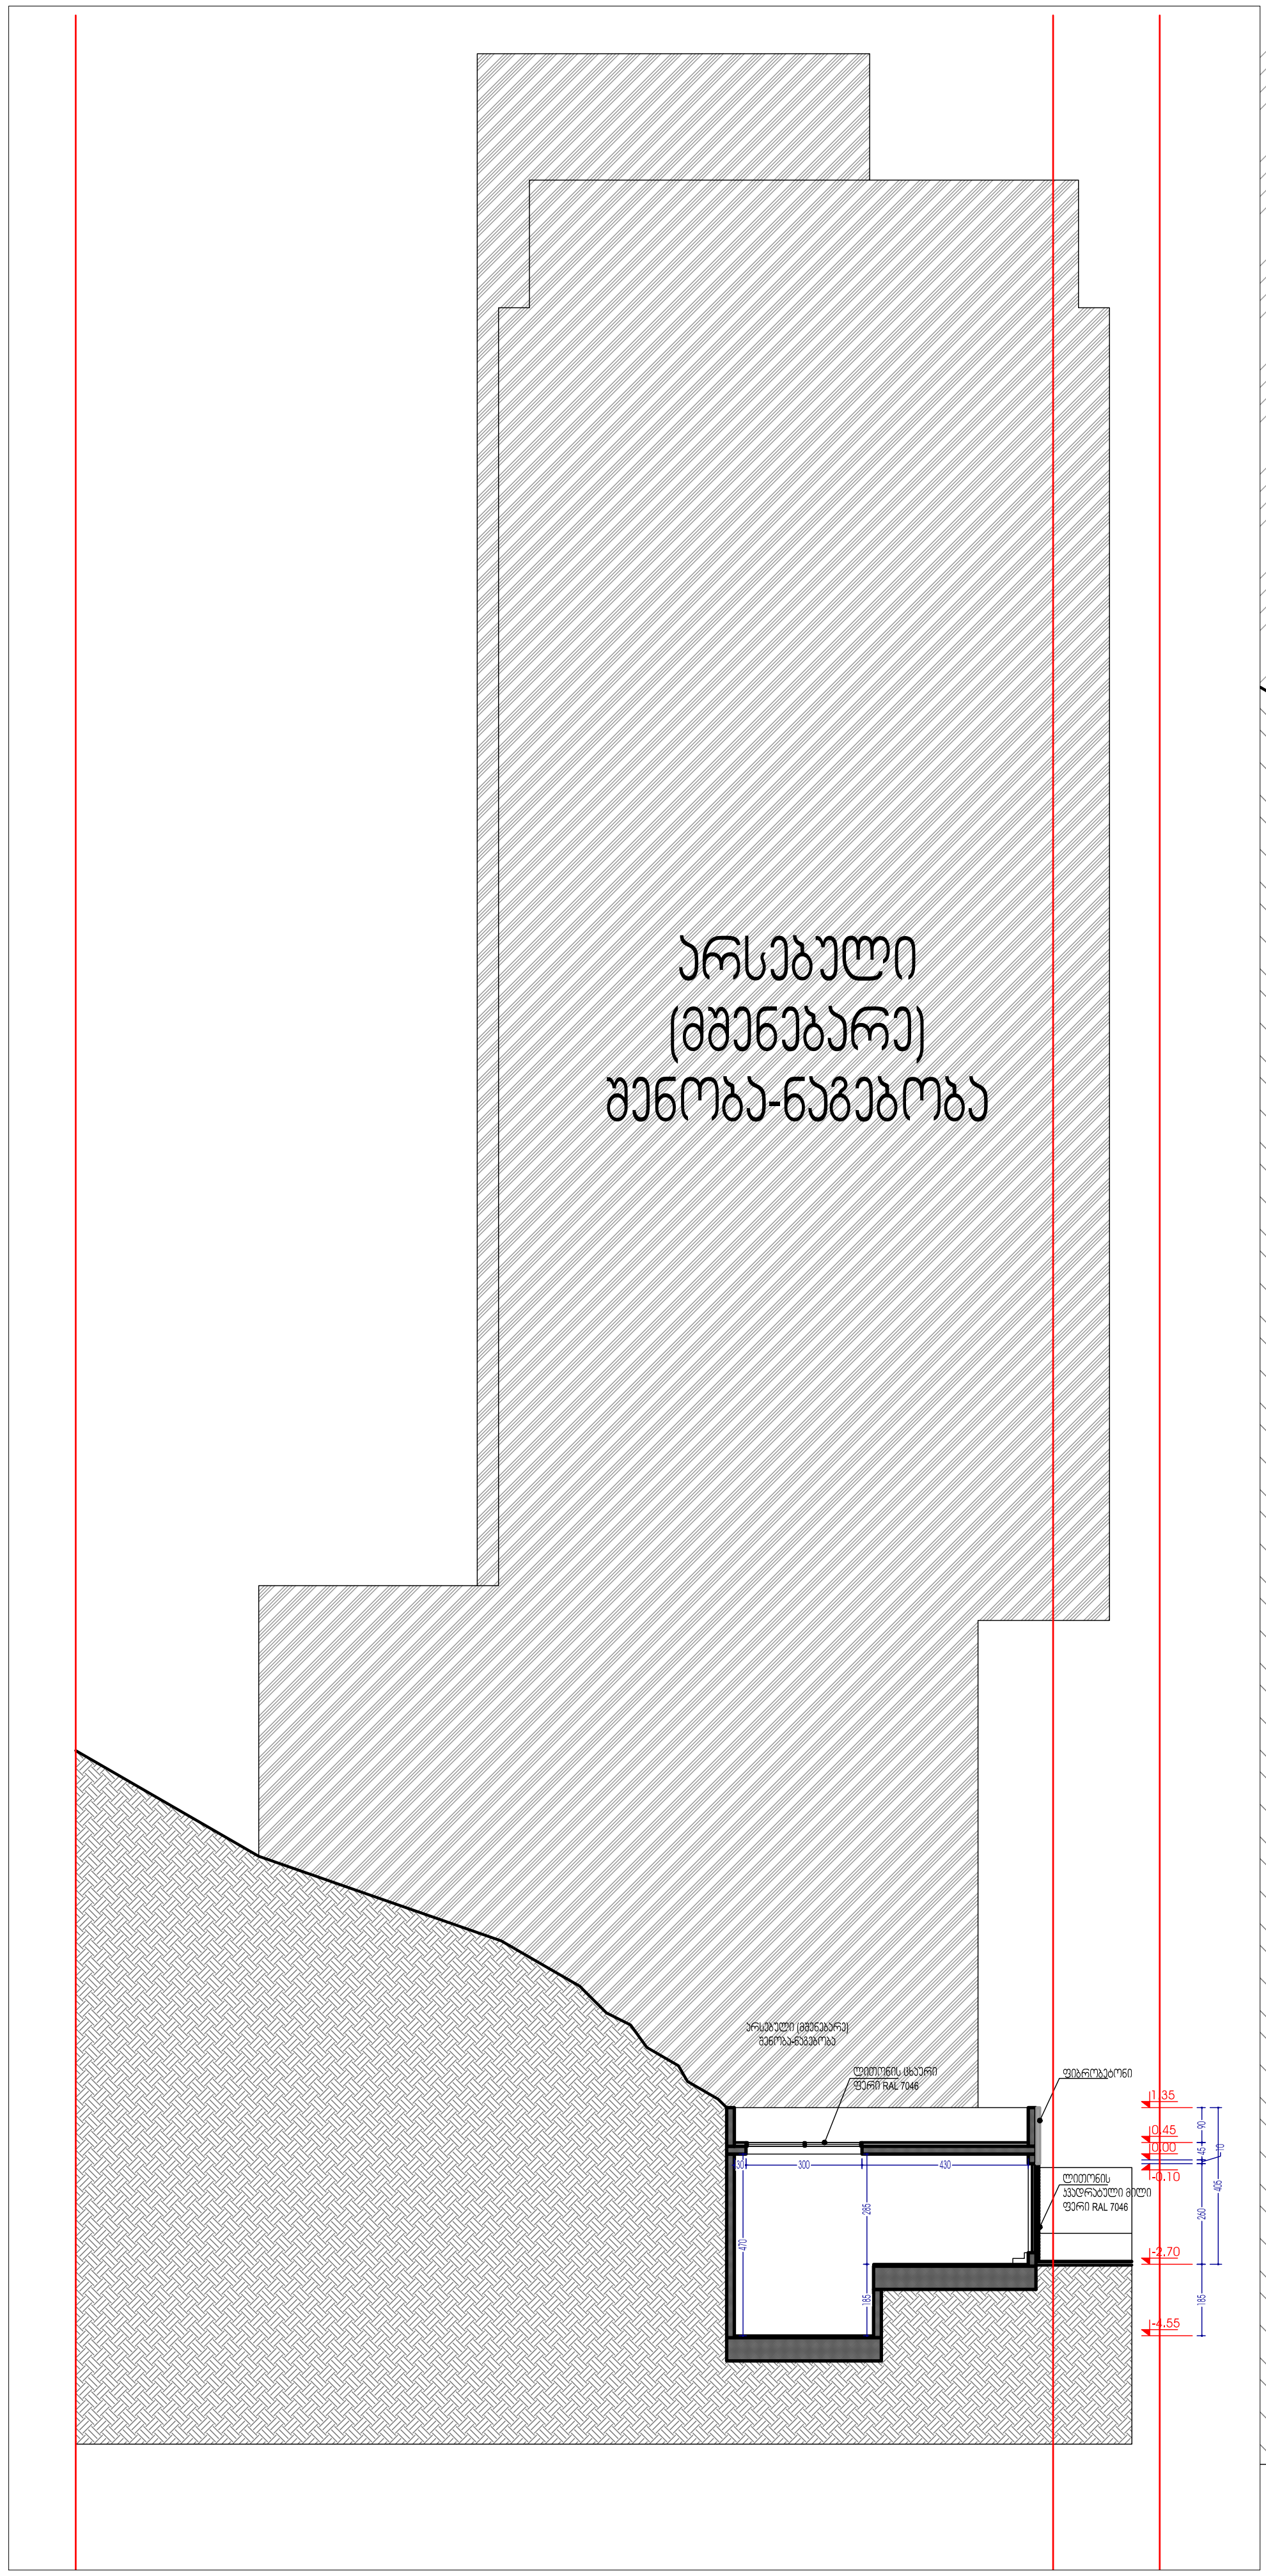

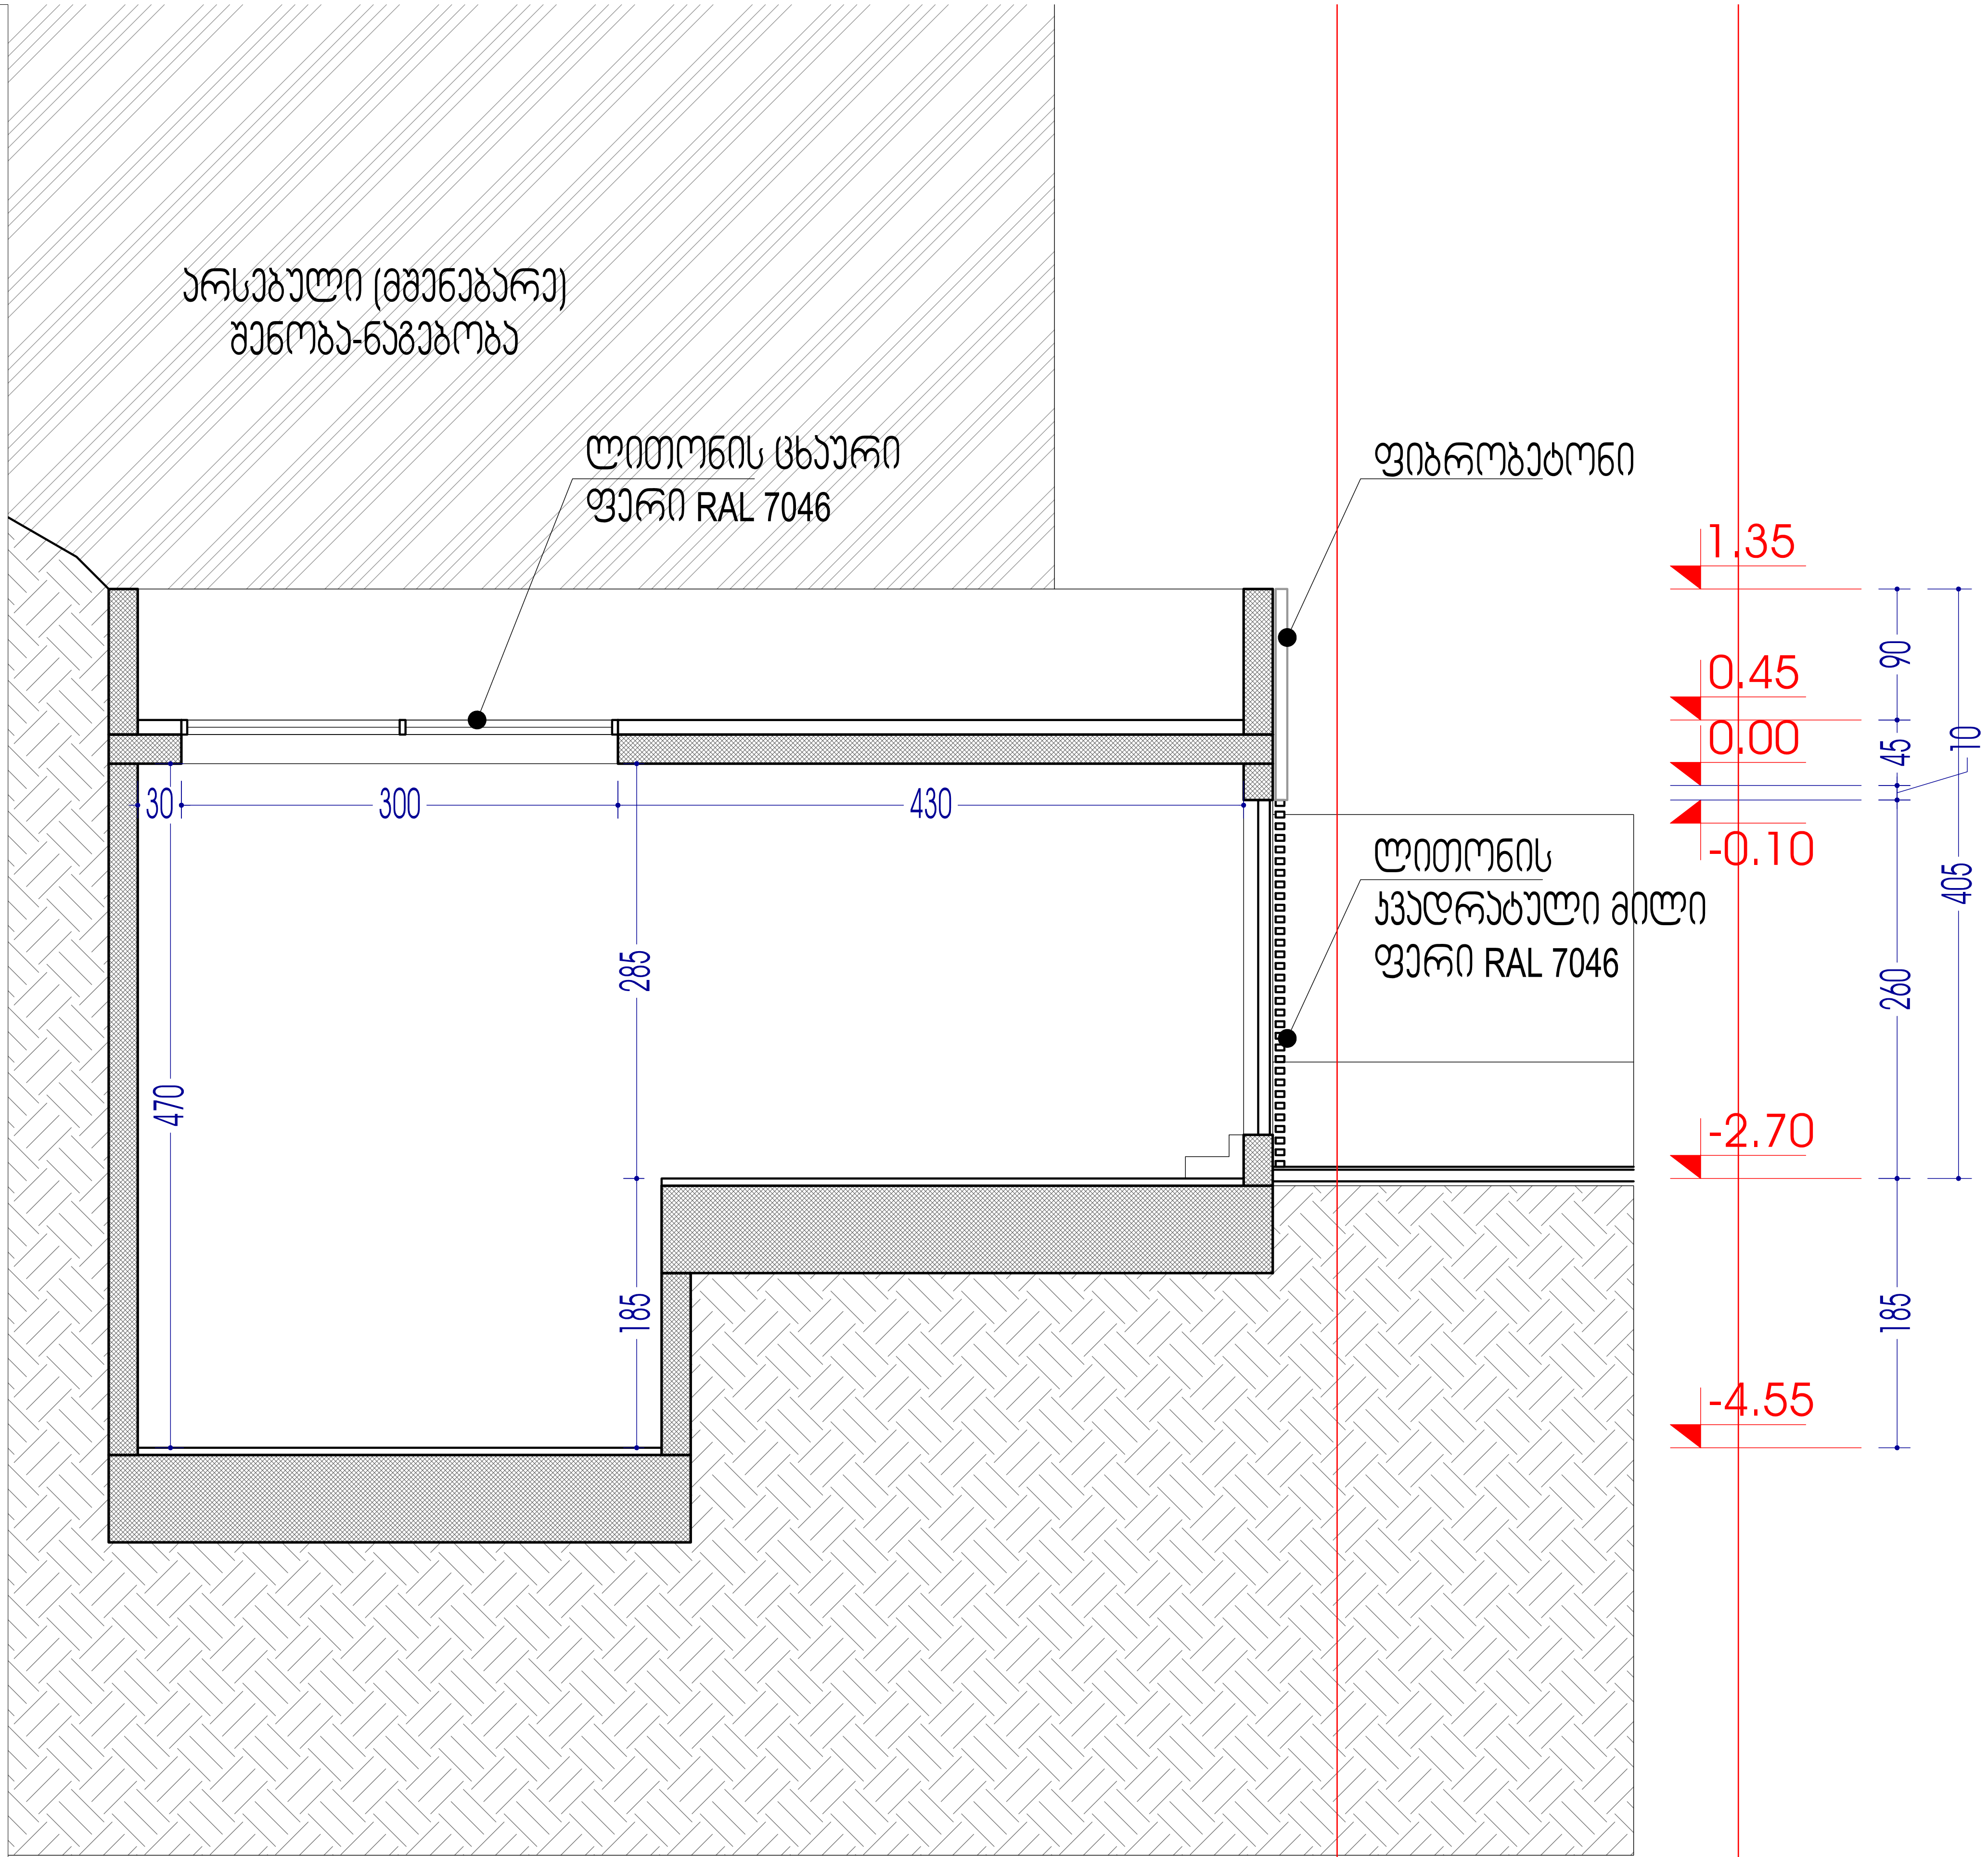

ალბომის ნაწილი:	არქიტექტურული ნაწილი	მასშტაბი: 1:50	
ფურცლის დასახელება:	ჭრილი A-A	ფურცელი:	
ობიექტის სახელწოდება, მისამართი:	სატრანსფორმატორო და საგენერატორო ქ. თბილისი, 300 არაგველის ქ. №22	ფურცლები:	
დამკვეთი:	შ.პ.ს."კიტ 2016" ს/კ 402031868	თარიღი: 03/14/2019	

დირექტორი	ზ. სურგულაძე	
პროექტის ავტორი	ზ. სურგულაძე	
პროექტის ავტორი	დ. ვეშაპიძე	
დაამუშავა	დ. ვეშაპიძე	

L.T.D. Surgula
Architecture. Interior. Product Design.
Gudiashvili str. 9
Tel: +995 568 99 60 60
Email: 7762215@gmail.com
Website: www.surgula.com

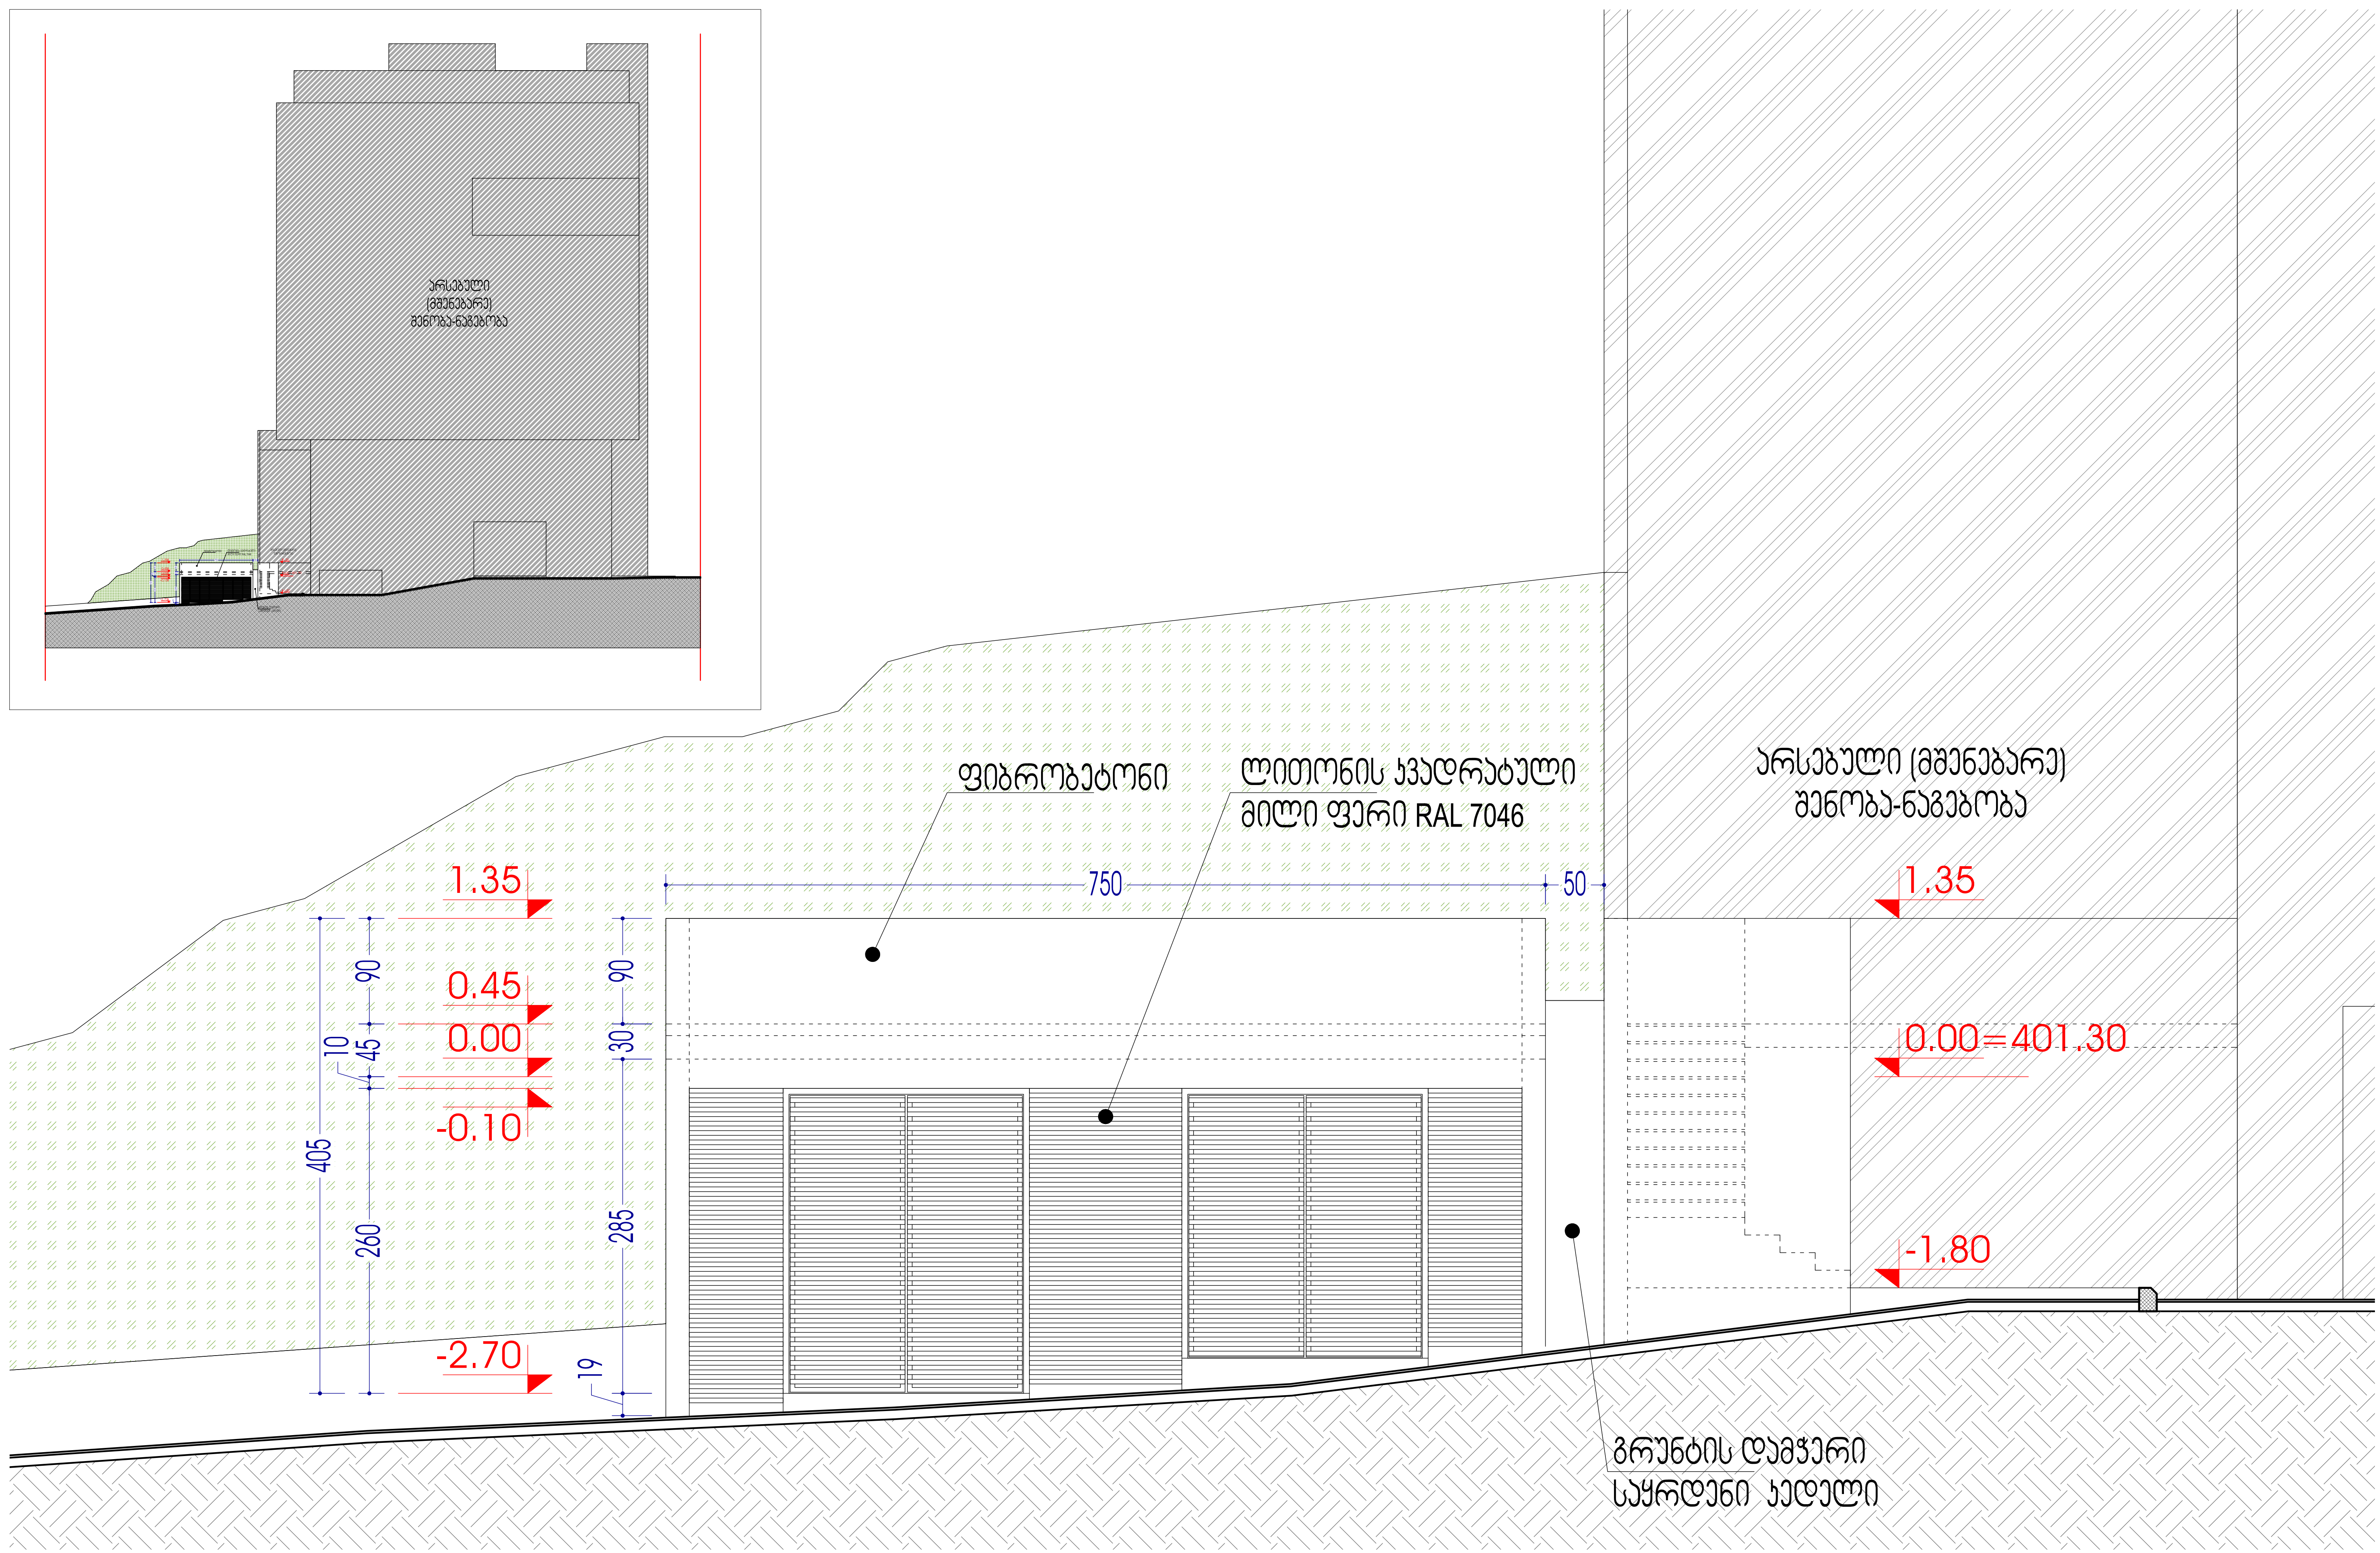

ალბომის ნაწილი:	არქიტექტურული ნაწილი	მასშტაბი: 1:50	დირექტორი	ზ. სურგულაძე		L.T.D. Surgula
ფურცლის დასახელება:	ფასადი	ფურცელი:	პროექტის ავტორი	ზ. სურგულაძე		Architecture. Interior. Product Design. Gudiashvili str. 9
ობიექტის სახელწოდება, მისამართი:	სატრანსფორმატორო და საგენერატორო ქ. თბილისი, 300 არაგველის ქ. №22	ფურცლები:	პროექტის ავტორი	დ. ვეშაპიძე		Tel: +995 568 99 60 60 Email: 7762215@gmail.com
დამკვეთი:	შ.პ.ს."კიტ 2016" ს/კ 402031868	თარიღი: 03/14/2019	დამუშავა	დ. ვეშაპიძე		Website: www.surgula.com


EPC
EPC
EPC
EPC
AA-566-JJ

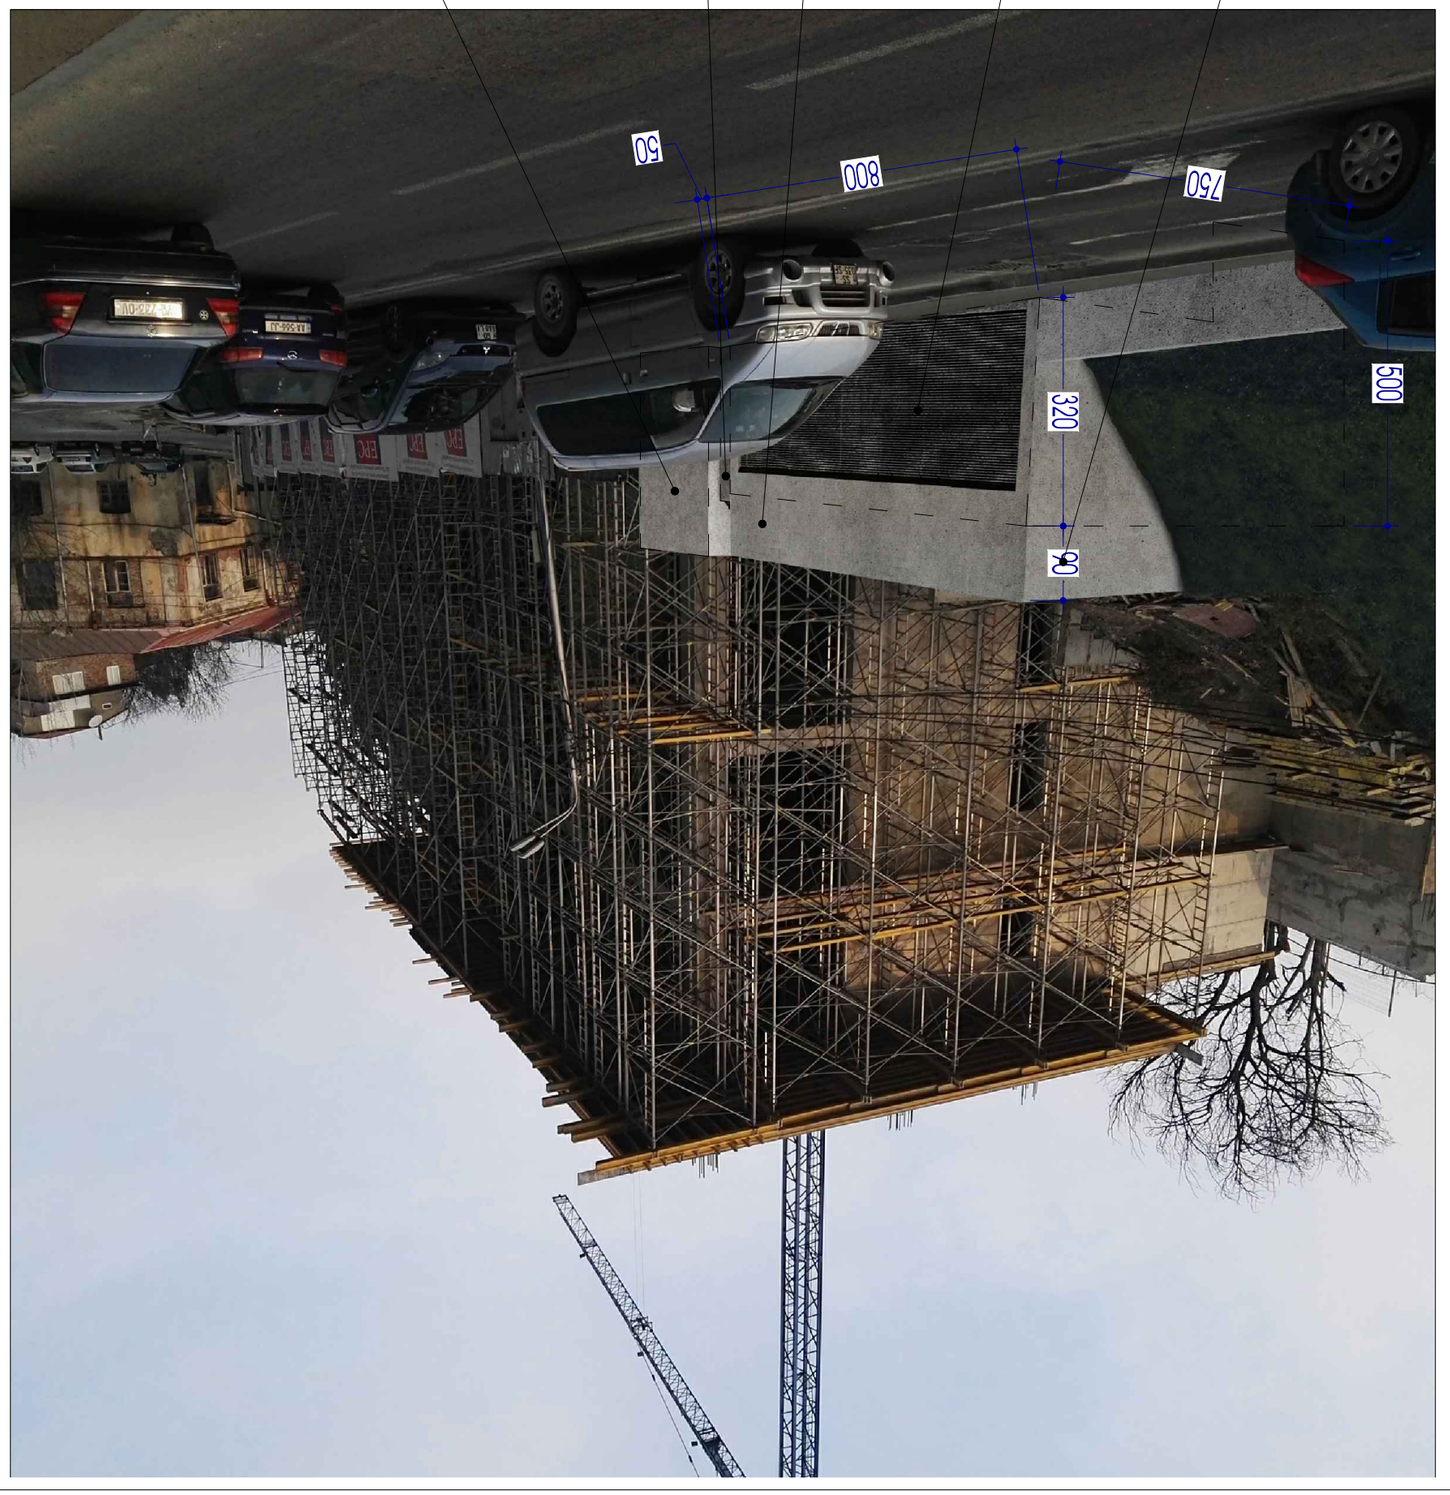






L.T.D. Surgula
Architecture, Interior, Product Design.
Website: www.surgula.com

