„შეთანხმებულია“

ქ. თბილისის მუნიციპალიტეტის მერიის ტრანსპორტის სააქალაქო სამსახურის უფროსი

მ. მუმლაძე

თარიღი __/__/____

„შეთანხმებულია“

ქ. თბილისის საპატრულო პოლიციის მთავარი სამმართველოს უფროსის მოადგილე

ლ. ჯოხაძე

თარიღი __/__/____

საგზაო მოძრაობის ორგანიზაციის ტექნიკური საშუალებები

1.12.1 -1ც

1.12.2 -1ც

2.1-1ც

2.3-7ც

3.4-2ც

4.1.1 -2ც

4.1.4-1ც

4.1.5-1ც

4.2.1-3ც

4.2.3 -3ც

5.19.1-10ც

5.19.2-10ც

7.8.2 -1ც

7.8.3 -1ც

8.3.1-1ც

8.22.1-3ც

8.22.3 -3ც

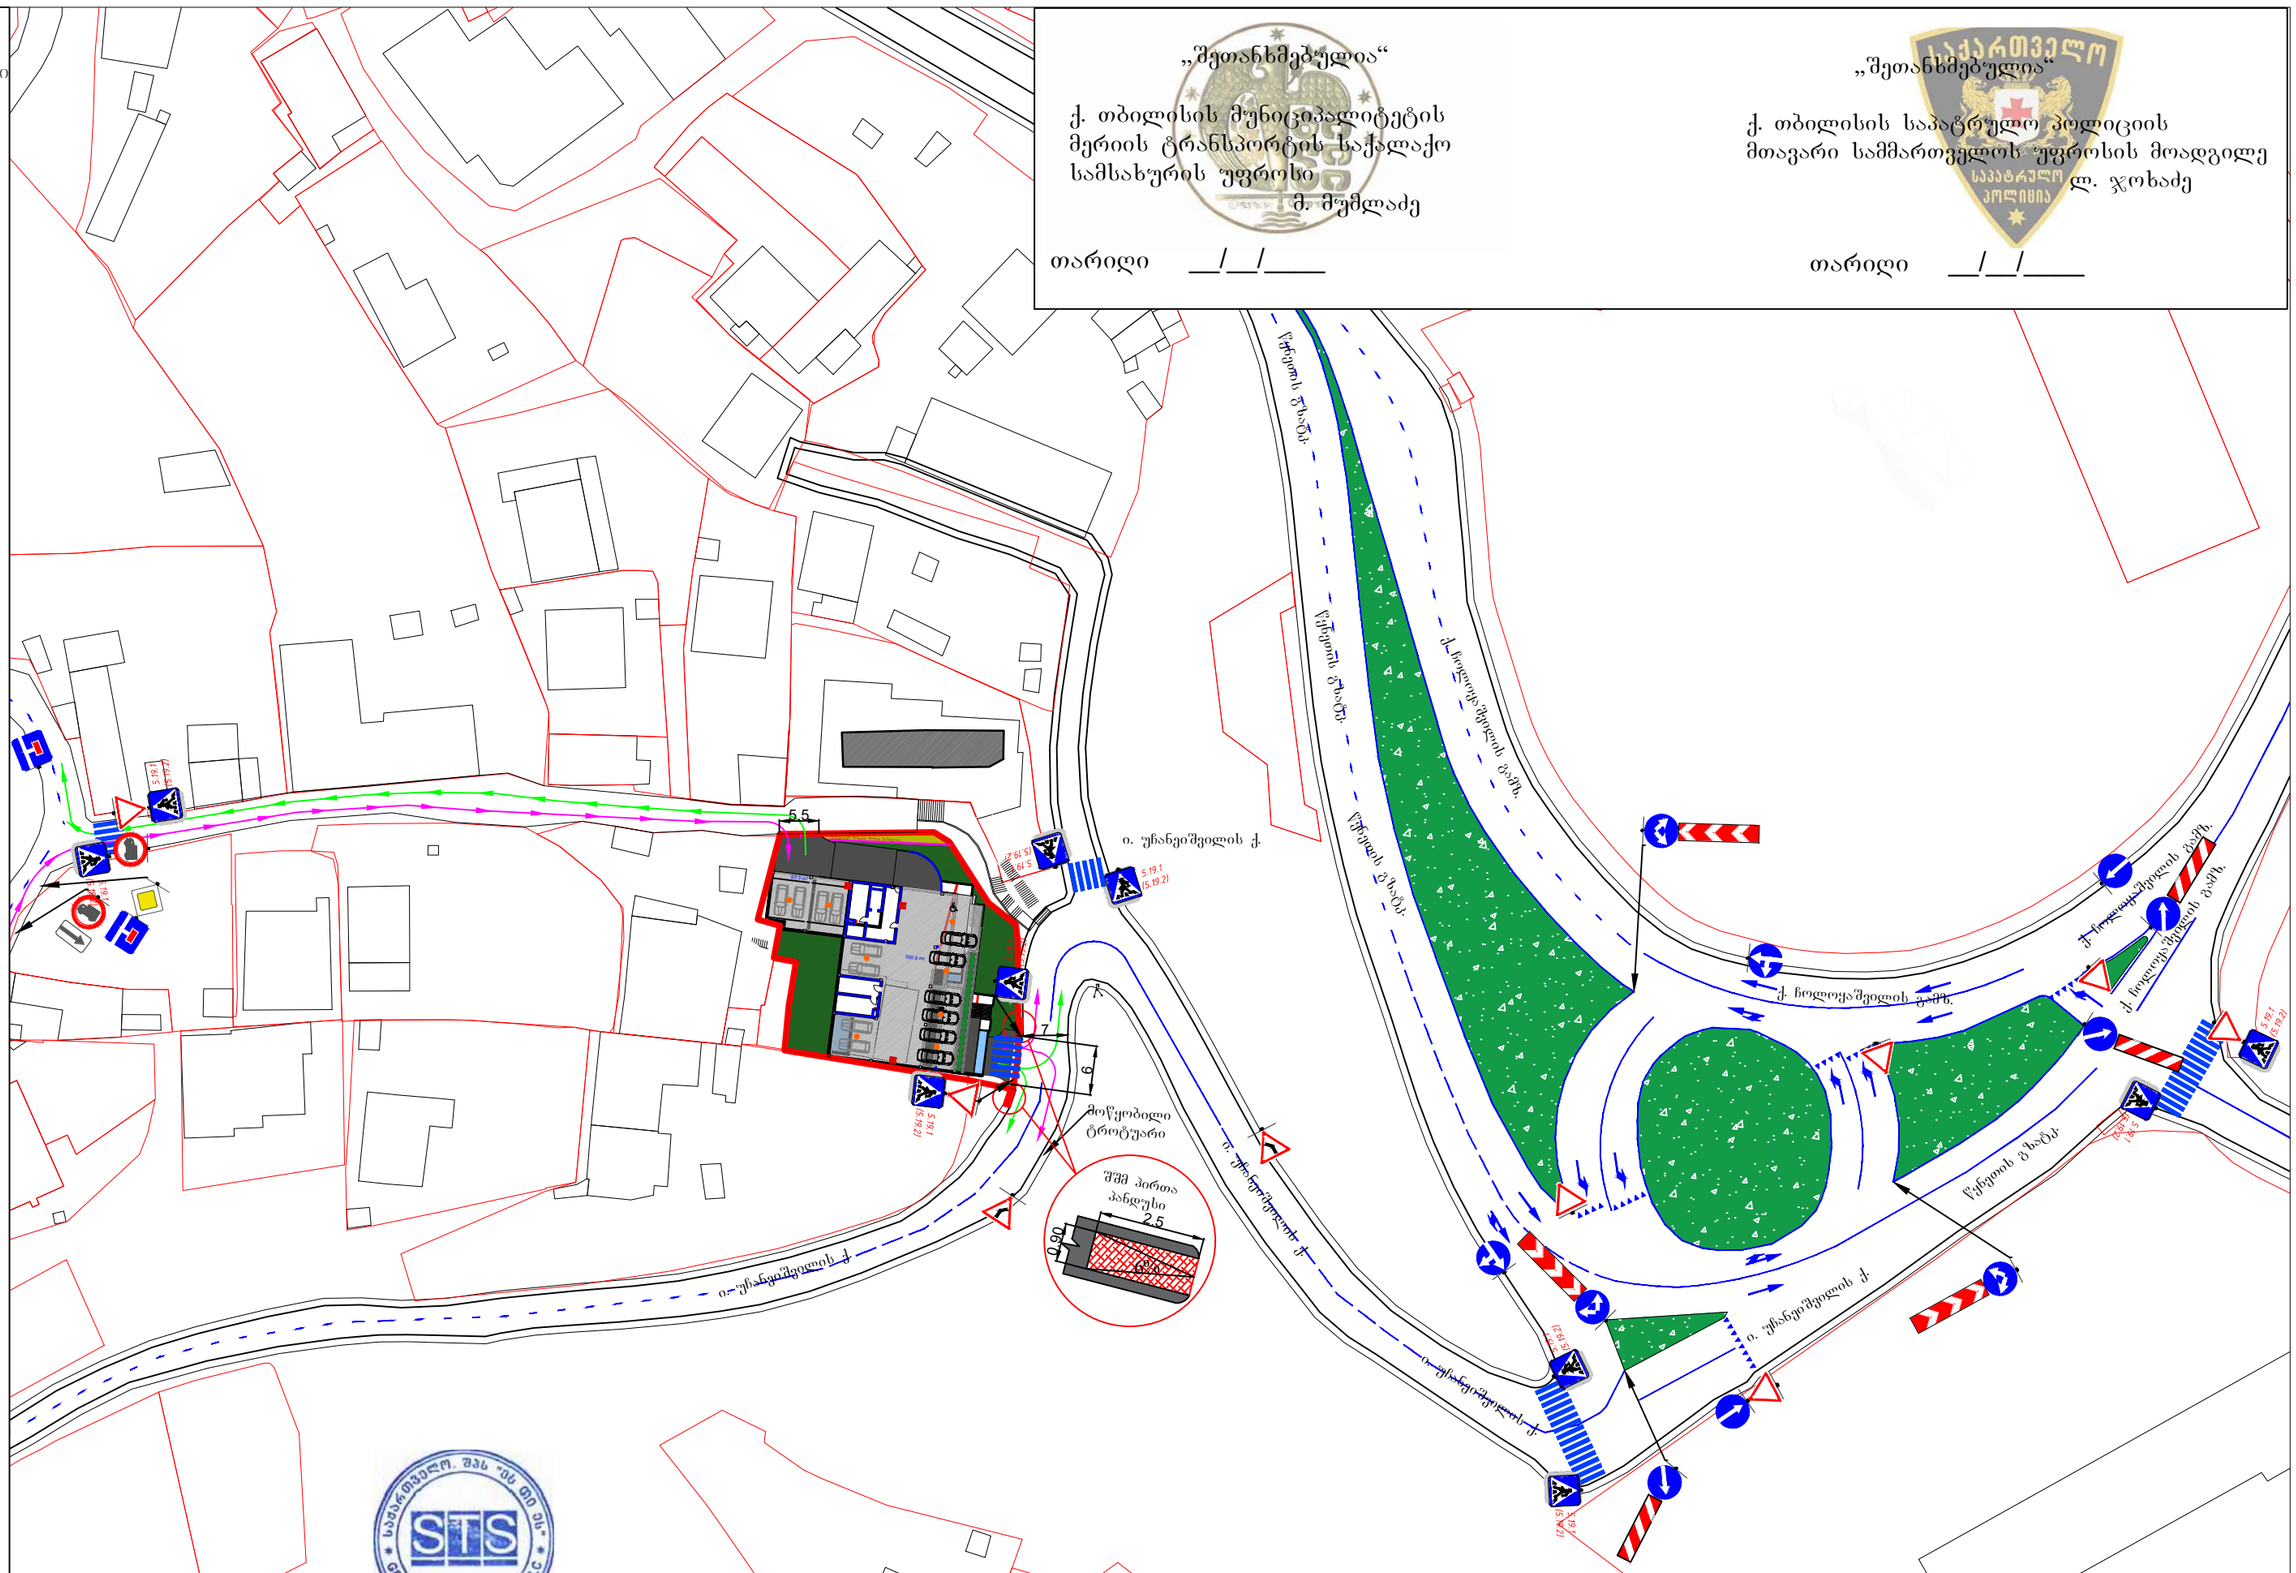

ქ. თბილისი ი.უჩანეიშვილის ქუჩის (ს.კ 01.14.08.006.040; AR1629047) მიმდებარედ საგზაო მოძრაობის ორგანიზების მუდმივი სქემა.

STS SMART TRANSPORTATION SOLUTION

ტელ: 577 155575

შემსრულებელი	შ.პ.ს "STS"	ნახაზის დასახელება	თარიღი	2018 წელი
დამკვეთი	შ.პ.ს "ნიუ არჩ სტუდიო"	საგზაო მოძრაობის ორგანიზების მუდმივი სქემა.	მასშტაბი	პირობითი

„შეთანხმებულია“

ქ. თბილისის მუნიციპალიტეტის მერიის ტრანსპორტის საქალაქო სამსახურის უფროსი

მ. მუმლაძე

თარიღი __/__/____

„შეთანხმებულია“

ქ. თბილისის საპატრულო პოლიციის მთავარი სამმართველოს უფროსის მოადგილე

ლ. ჯოხაძე

თარიღი __/__/____

საგზაო მოძრაობის ორგანიზაციის ტექნიკური საშუალებები

- 1.26 -6ც
- 3.10 - 4ც
- 3.20 - 4ც
- 3.24 - 3ც
- 3.24 -3ც
- 3.31 -2ც
- 5.19.1 - 6ც
- 5.19.2 - 6ც
- 7.8.2 -1ც
- 7.8.3 -1ც
- 8.2.1 - 2ც (25m)
- შუქ. ტ7-4ც
- მედროშე 1 ადამიანი
- ქვეითთა მოძრაობა
- ღობურა
- ქვეითთა სავალი დერეფანი

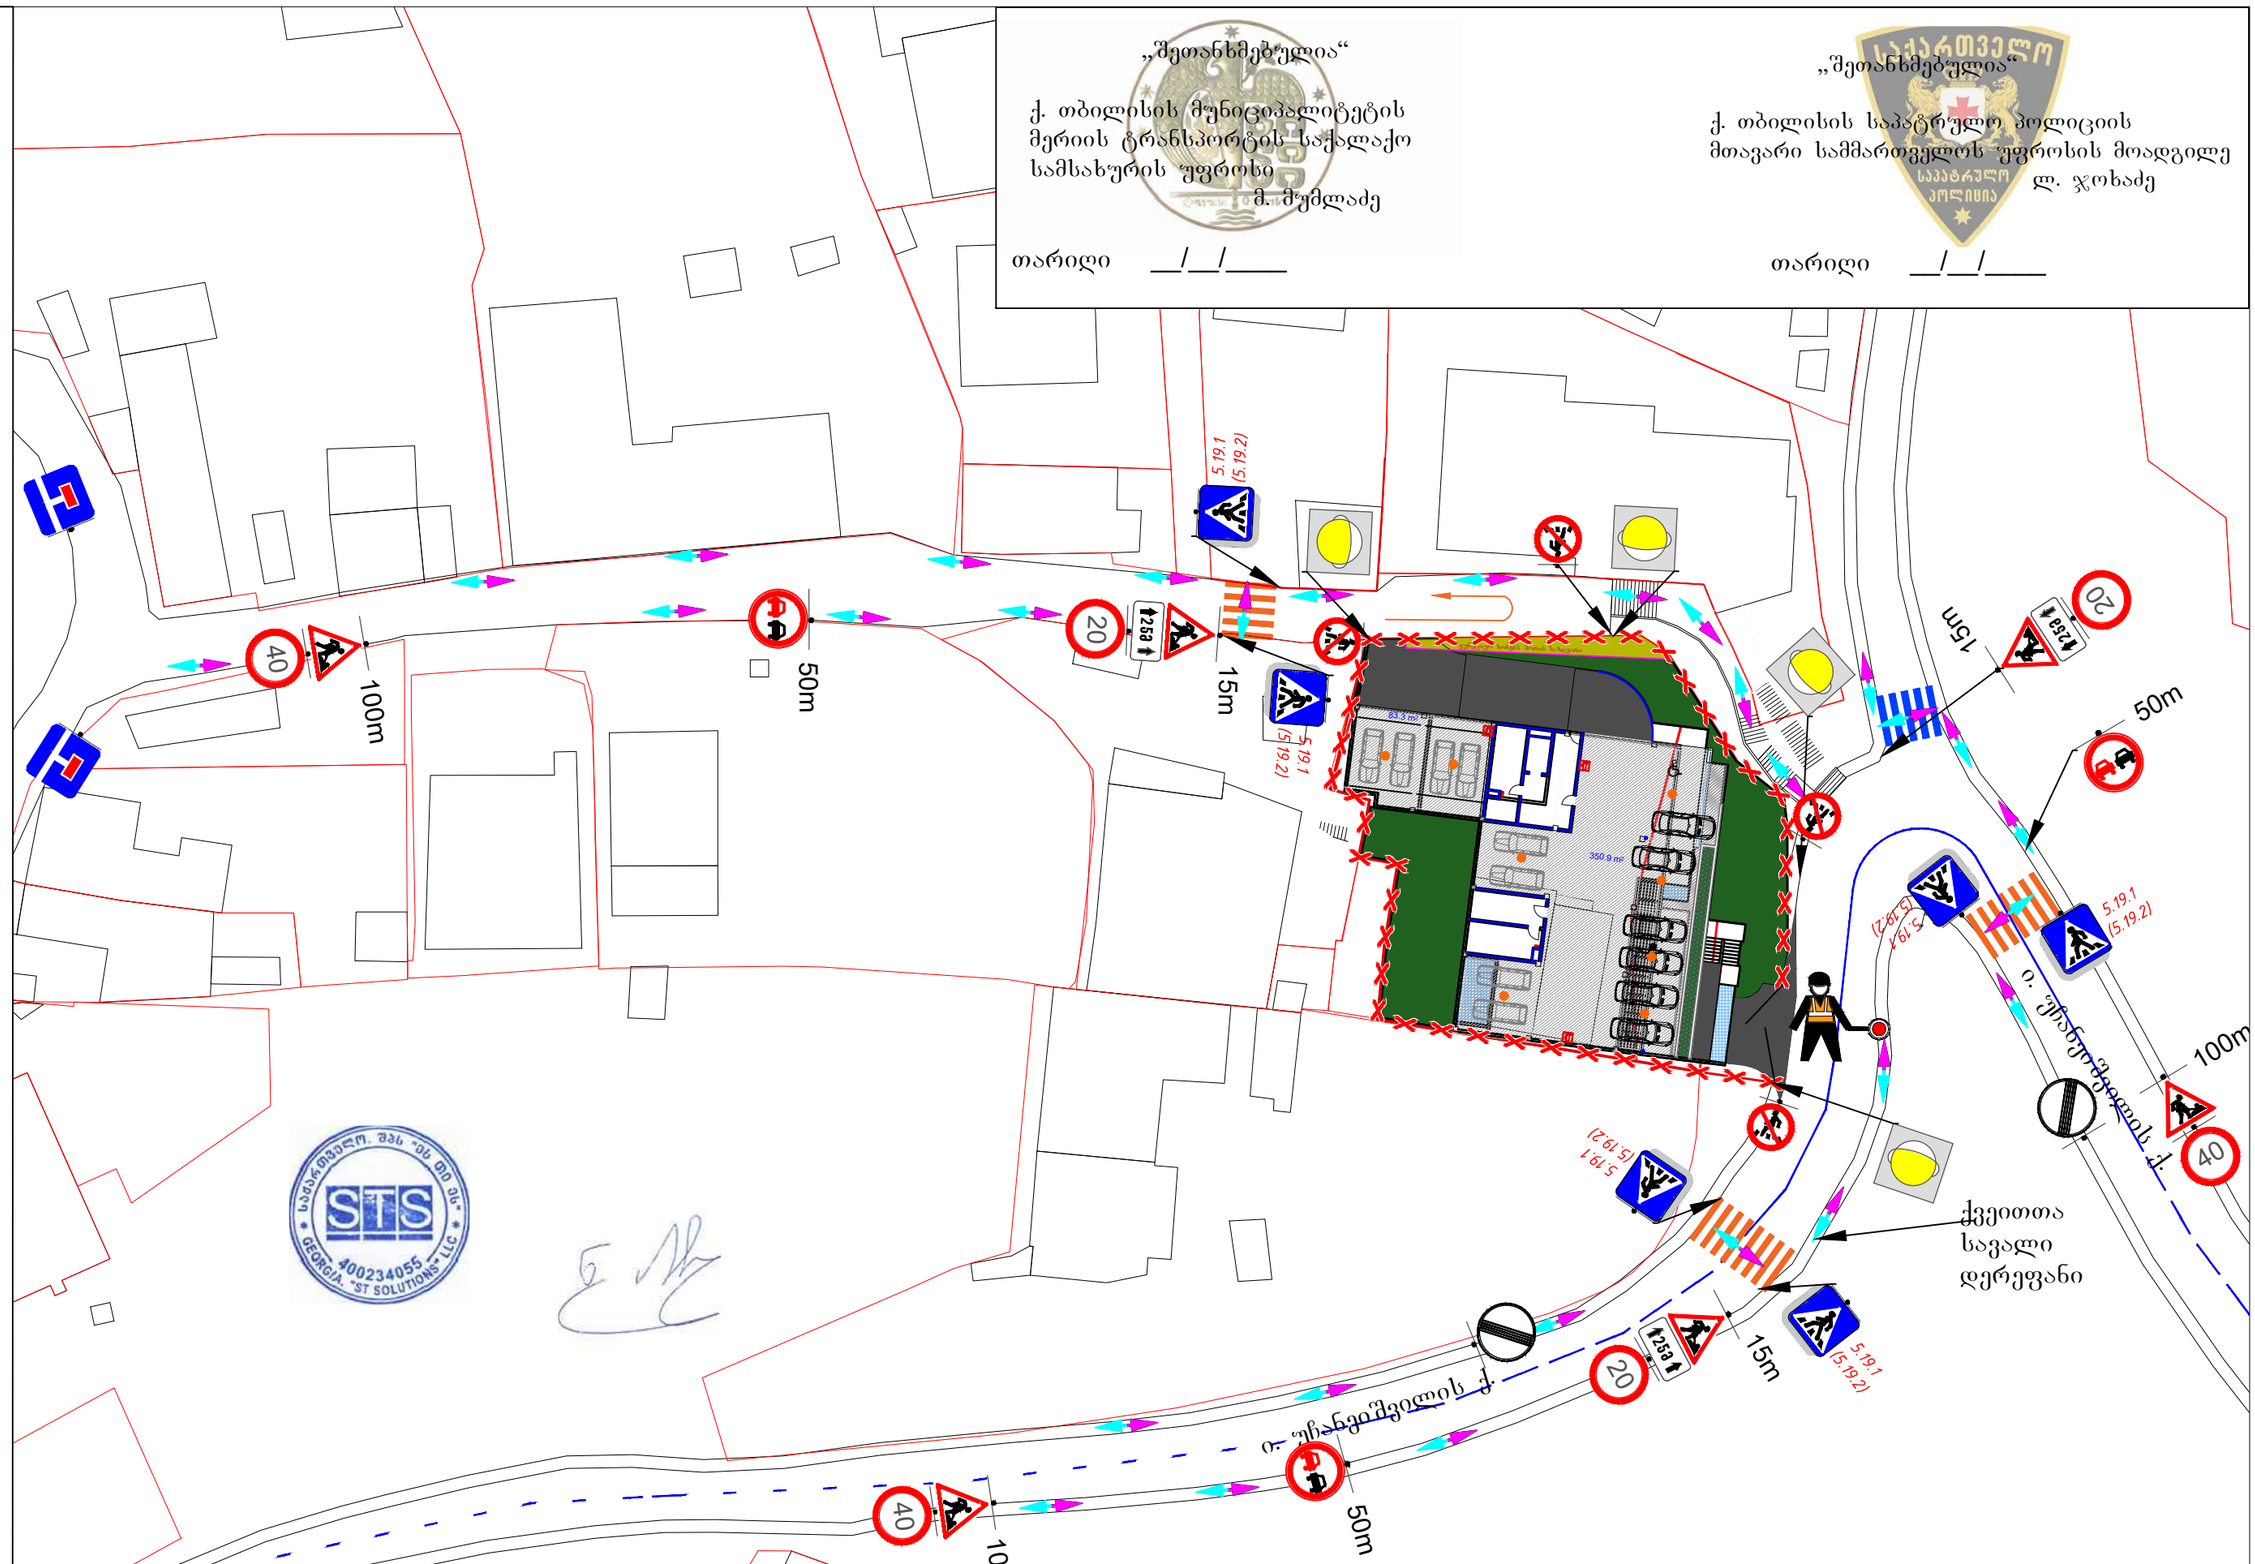

ქ. თბილისი ი.ჭანეიშვილის ქუჩის (ს.კ 01.14.08.006.040; AR1629047) მიმდებარედ ღობის მოწყობის პერიოდში საგზაო მოძრაობის ორგანიზების დროებითი სქემა.

SMART TRANSPORTATION SOLUTION

ტელ: 577 155575

შემსრულებელი	შ.პ.ს "STS"	ნახაზის დასახელება	თარიღი	2018 წელი
დამკვეთი	შ.პ.ს "ნიუ არჩ სტუდიო"	საგზაო მოძრაობის ორგანიზების დროებითი სქემა	მასშტაბი	პირობითი

„შეთანხმებულია“

ქ. თბილისის მუნიციპალიტეტის მერიის ტრანსპორტის საქალაქო სამსახურის უფროსი

მ. მუმლაძე

თარიღი __/__/____

„შეთანხმებულია“

ქ. თბილისის საპატრულო პოლიციის მთავარი სამმართველოს უფროსის მოადგილე

ლ. ჯოხაძე

თარიღი __/__/____

საგზაო მოძრაობის ორგანიზაციის ტექნიკური საშუალებები

- 1.21.2 -2ც
- 1.21.3- 1ც
- 1.26 -6ც
- 3.10 - 4ც
- 3.20 - 3ც
- 3.24 - 3ც
- 3.24 -3ც
- 3.31 -2ც
- 4.2.1 -1ც
- 4.2.2 -2ც
- 5.19.1 - 8ც
- 5.19.2 - 8ც
- 7.8.2 -1ც
- 7.8.3 -1ც
- 8.2.1 - 3ც
- შუქ. ტ7-3ც
- ქვეითთა სავალი დერეფანი
- ქვეითთა მოძრაობა
- ღობურა

შენიშვნა:

დროებითი სქემა შედგენილია "ოდმ 218.6.014-2014" და საქართველოს კანონის საგზაო მოძრაობის შესახებ მოთხოვნების შესაბამისად

1. გამაფრთხილებელი ზონის სიგრძე შეადგენს 100 მეტრს.
2. ბუფერული ზონაა 10 მეტრი.
3. სავალი ნაწილის დახურული ზოლის სიგანის 0.5 მ და ნაკადის სიჩქარის 20 კმ/სთ შესაბამისი განლევნის ზონის სიგრძე შესაბამისი საანგარიშო ფორმულის მიხედვით შეადგენს 5 მ-ს.
4. შუნქციური ზონის სიგრძე შეადგენს 30 მ-ს.
5. ნახაზზე ნაჩვენებია დროებითი საგზაო ნიშნები.
6. სქემაზე დატანილია დროებითი საგზაო მონიშვნა.
7. ქვეითთა ნაკადი მოძრაობს სამუშაოთა წარმოების ზონის მოპირდაპირე მხარეს.

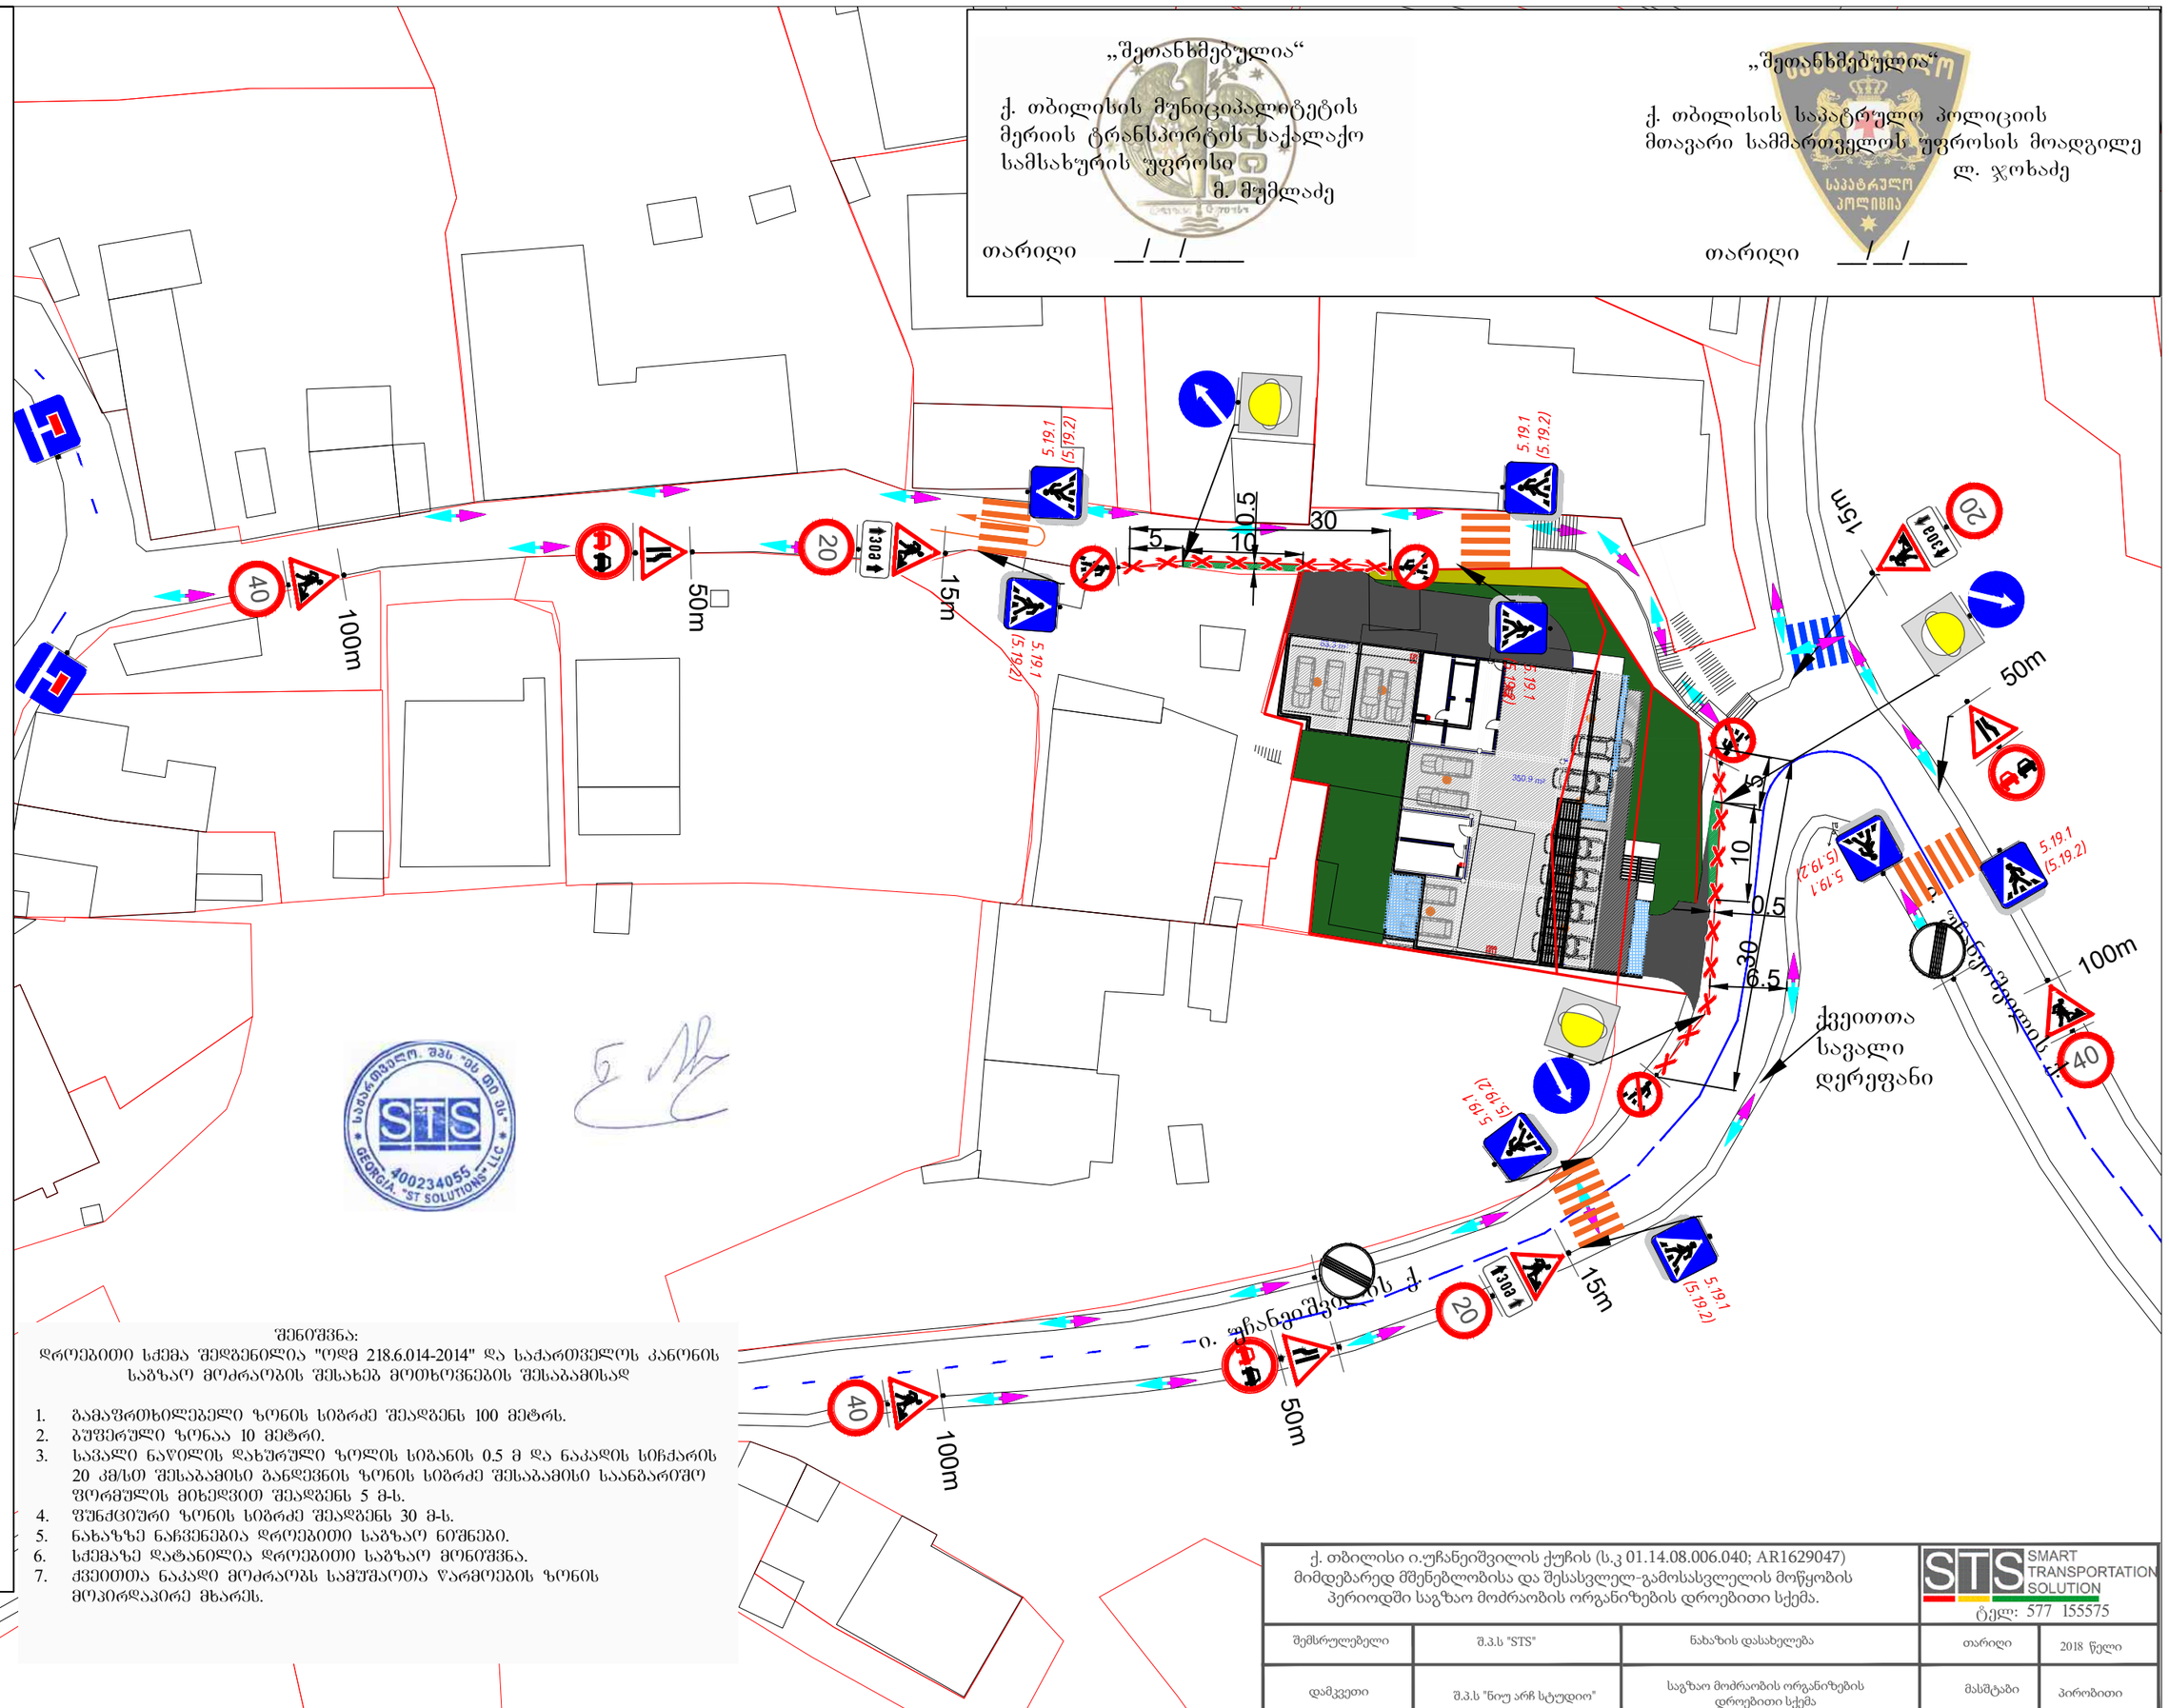

ქ. თბილისი ი.ჭანტურიშვილის ქუჩის (ს.კ 01.14.08.006.040; AR1629047) მიმდებარედ მშენებლობისა და შესასვლელ-გამოსასვლელის მოწყობის პერიოდში საგზაო მოძრაობის ორგანიზების დროებითი სქემა.

STS SMART TRANSPORTATION SOLUTION

ტელ: 577 155575

შემსრულებელი	შ.პ.ს "STS"	ნახაზის დასახელება	თარიღი	2018 წელი
დამკვეთი	შ.პ.ს "ნიუ არჩ სტუდიო"	საგზაო მოძრაობის ორგანიზების დროებითი სქემა	მასშტაბი	პირობითი

საგზაო მოძრაობის ორგანიზაციის ტექნიკური საშუალებები

- 1.26 -6ც
- 3.20 - 3ც
- 3.24 - 3ც
- 3.24 -3ც
- 3.31 -2ც
- 5.19.1 - 2ც
- 5.19.2 - 2ც
- 8.2.1 - 3ც
- 7.8.2 -1ც
- 7.8.3 -1ც
- შუქ. ტ7-4ც
- მედროშე 1 ადამიანი
- ქვეითთა მოძრაობა
- ქვეითთა სავალი დერეფანი

„შეთანხმებულია“

ქ. თბილისის მუნიციპალიტეტის მერიის ტრანსპორტის საქალაქო სამსახურის უფროსი
მ. მუმლაძე

თარიღი __/__/____

„შეთანხმებულია“

ქ. თბილისის საპატრულო პოლიციის მთავარი სამმართველოს უფროსის მოადგილე
ლ. ჯოხაძე

თარიღი __/__/____

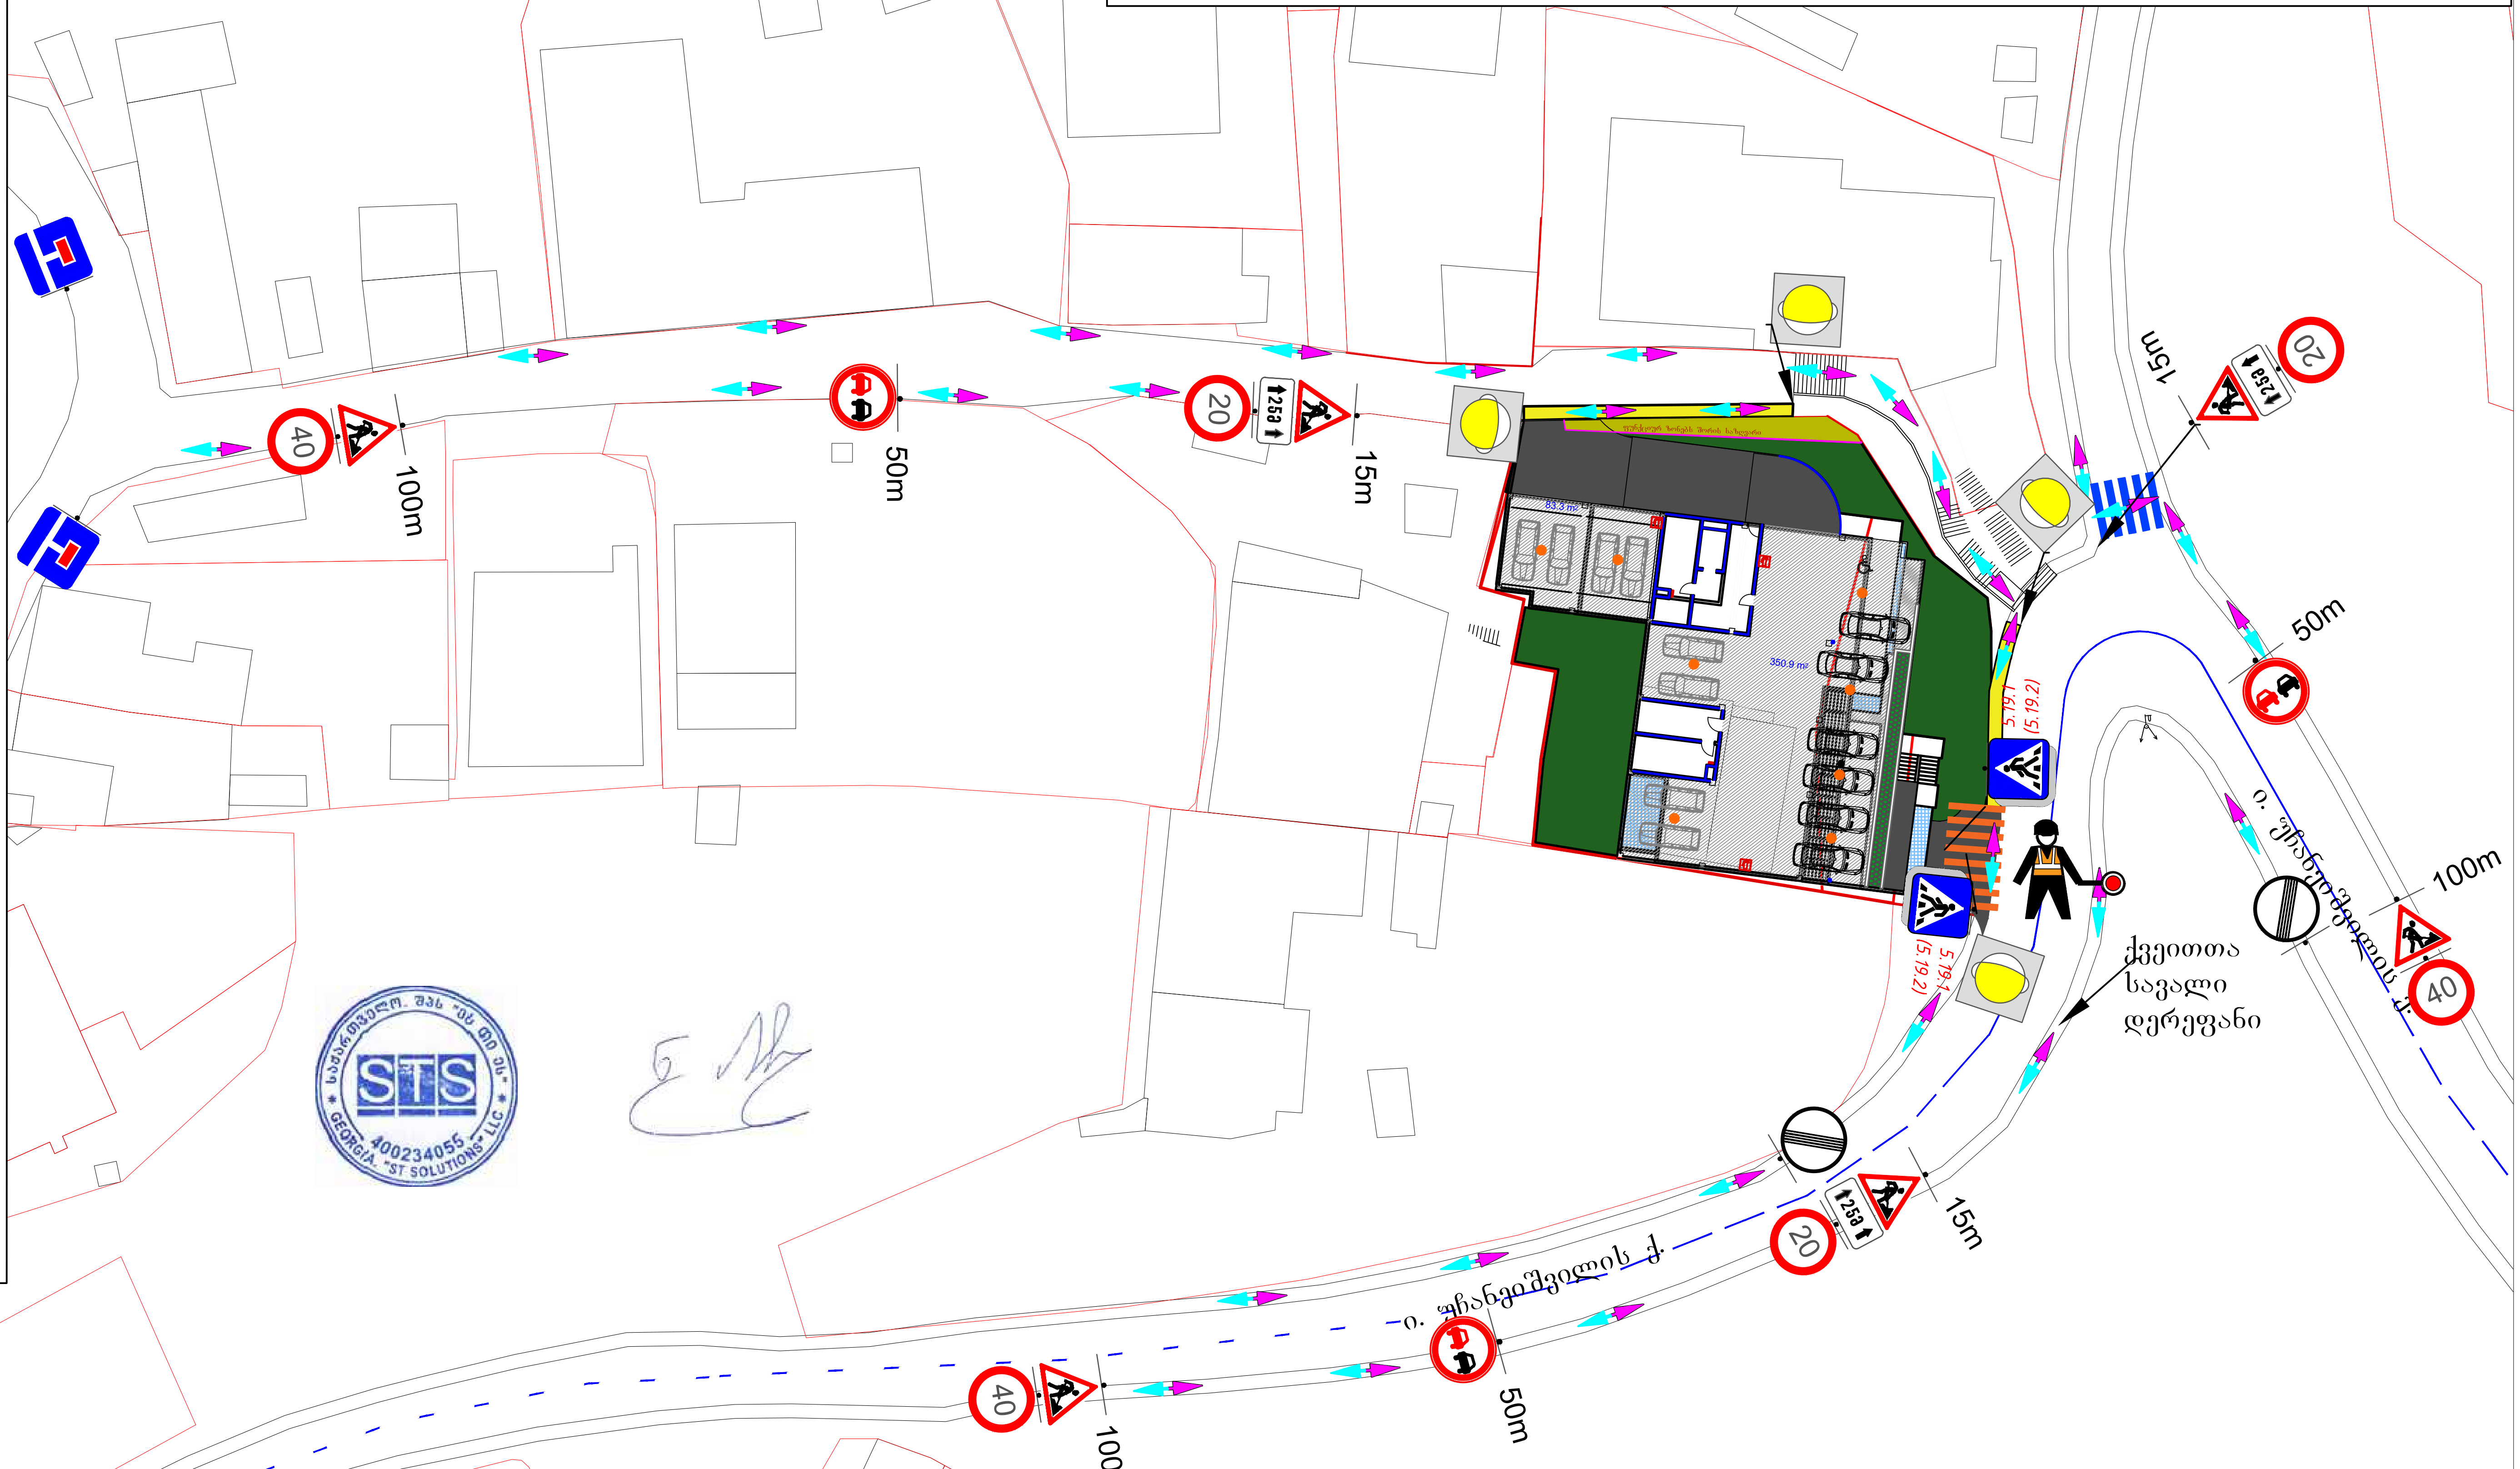

ქ. თბილისი ი.უჩანეიშვილის ქუჩის (ს.კ 01.14.08.006.040; AR1629047) მიმდებარედ მშენებლობის პერიოდში საგზაო მოძრაობის ორგანიზების დროებითი სქემა.			STS SMART TRANSPORTATION SOLUTION ტელ: 577 155575	
შემსრულებელი	შ.პ.ს "STS"	ნახაზის დასახელება	თარიღი	2018 წელი
დამკვეთი	შ.პ.ს "ნიუ არჩ სტუდიო"	საგზაო მოძრაობის ორგანიზების დროებითი სქემა	მასშტაბი	პირობითი

„შეთანხმებულია“

ქ. თბილისის მუნიციპალიტეტის მერიის ტრანსპორტის სააქალაქო სამსახურის უფროსი

მ. მუმლაძე

თარიღი __/__/____

„შეთანხმებულია“

ქ. თბილისის საპატრულო პოლიციის მთავარი სამმართველოს უფროსის მოადგილე

ლ. ჯოხაძე

თარიღი __/__/____

საგზაო მოძრაობის ორგანიზაციის ტექნიკური საშუალებები

1.12.1 -1ც

1.12.2 -1ც

2.1-1ც

2.3-7ც

3.4-2ც

4.1.1 -2ც

4.1.4-1ც

4.1.5-1ც

4.2.1-3ც

4.2.3 -3ც

5.19.1-10ც

5.19.2-10ც

7.8.2 -1ც

7.8.3 -1ც

8.3.1-1ც

8.22.1-3ც

8.22.3 -3ც

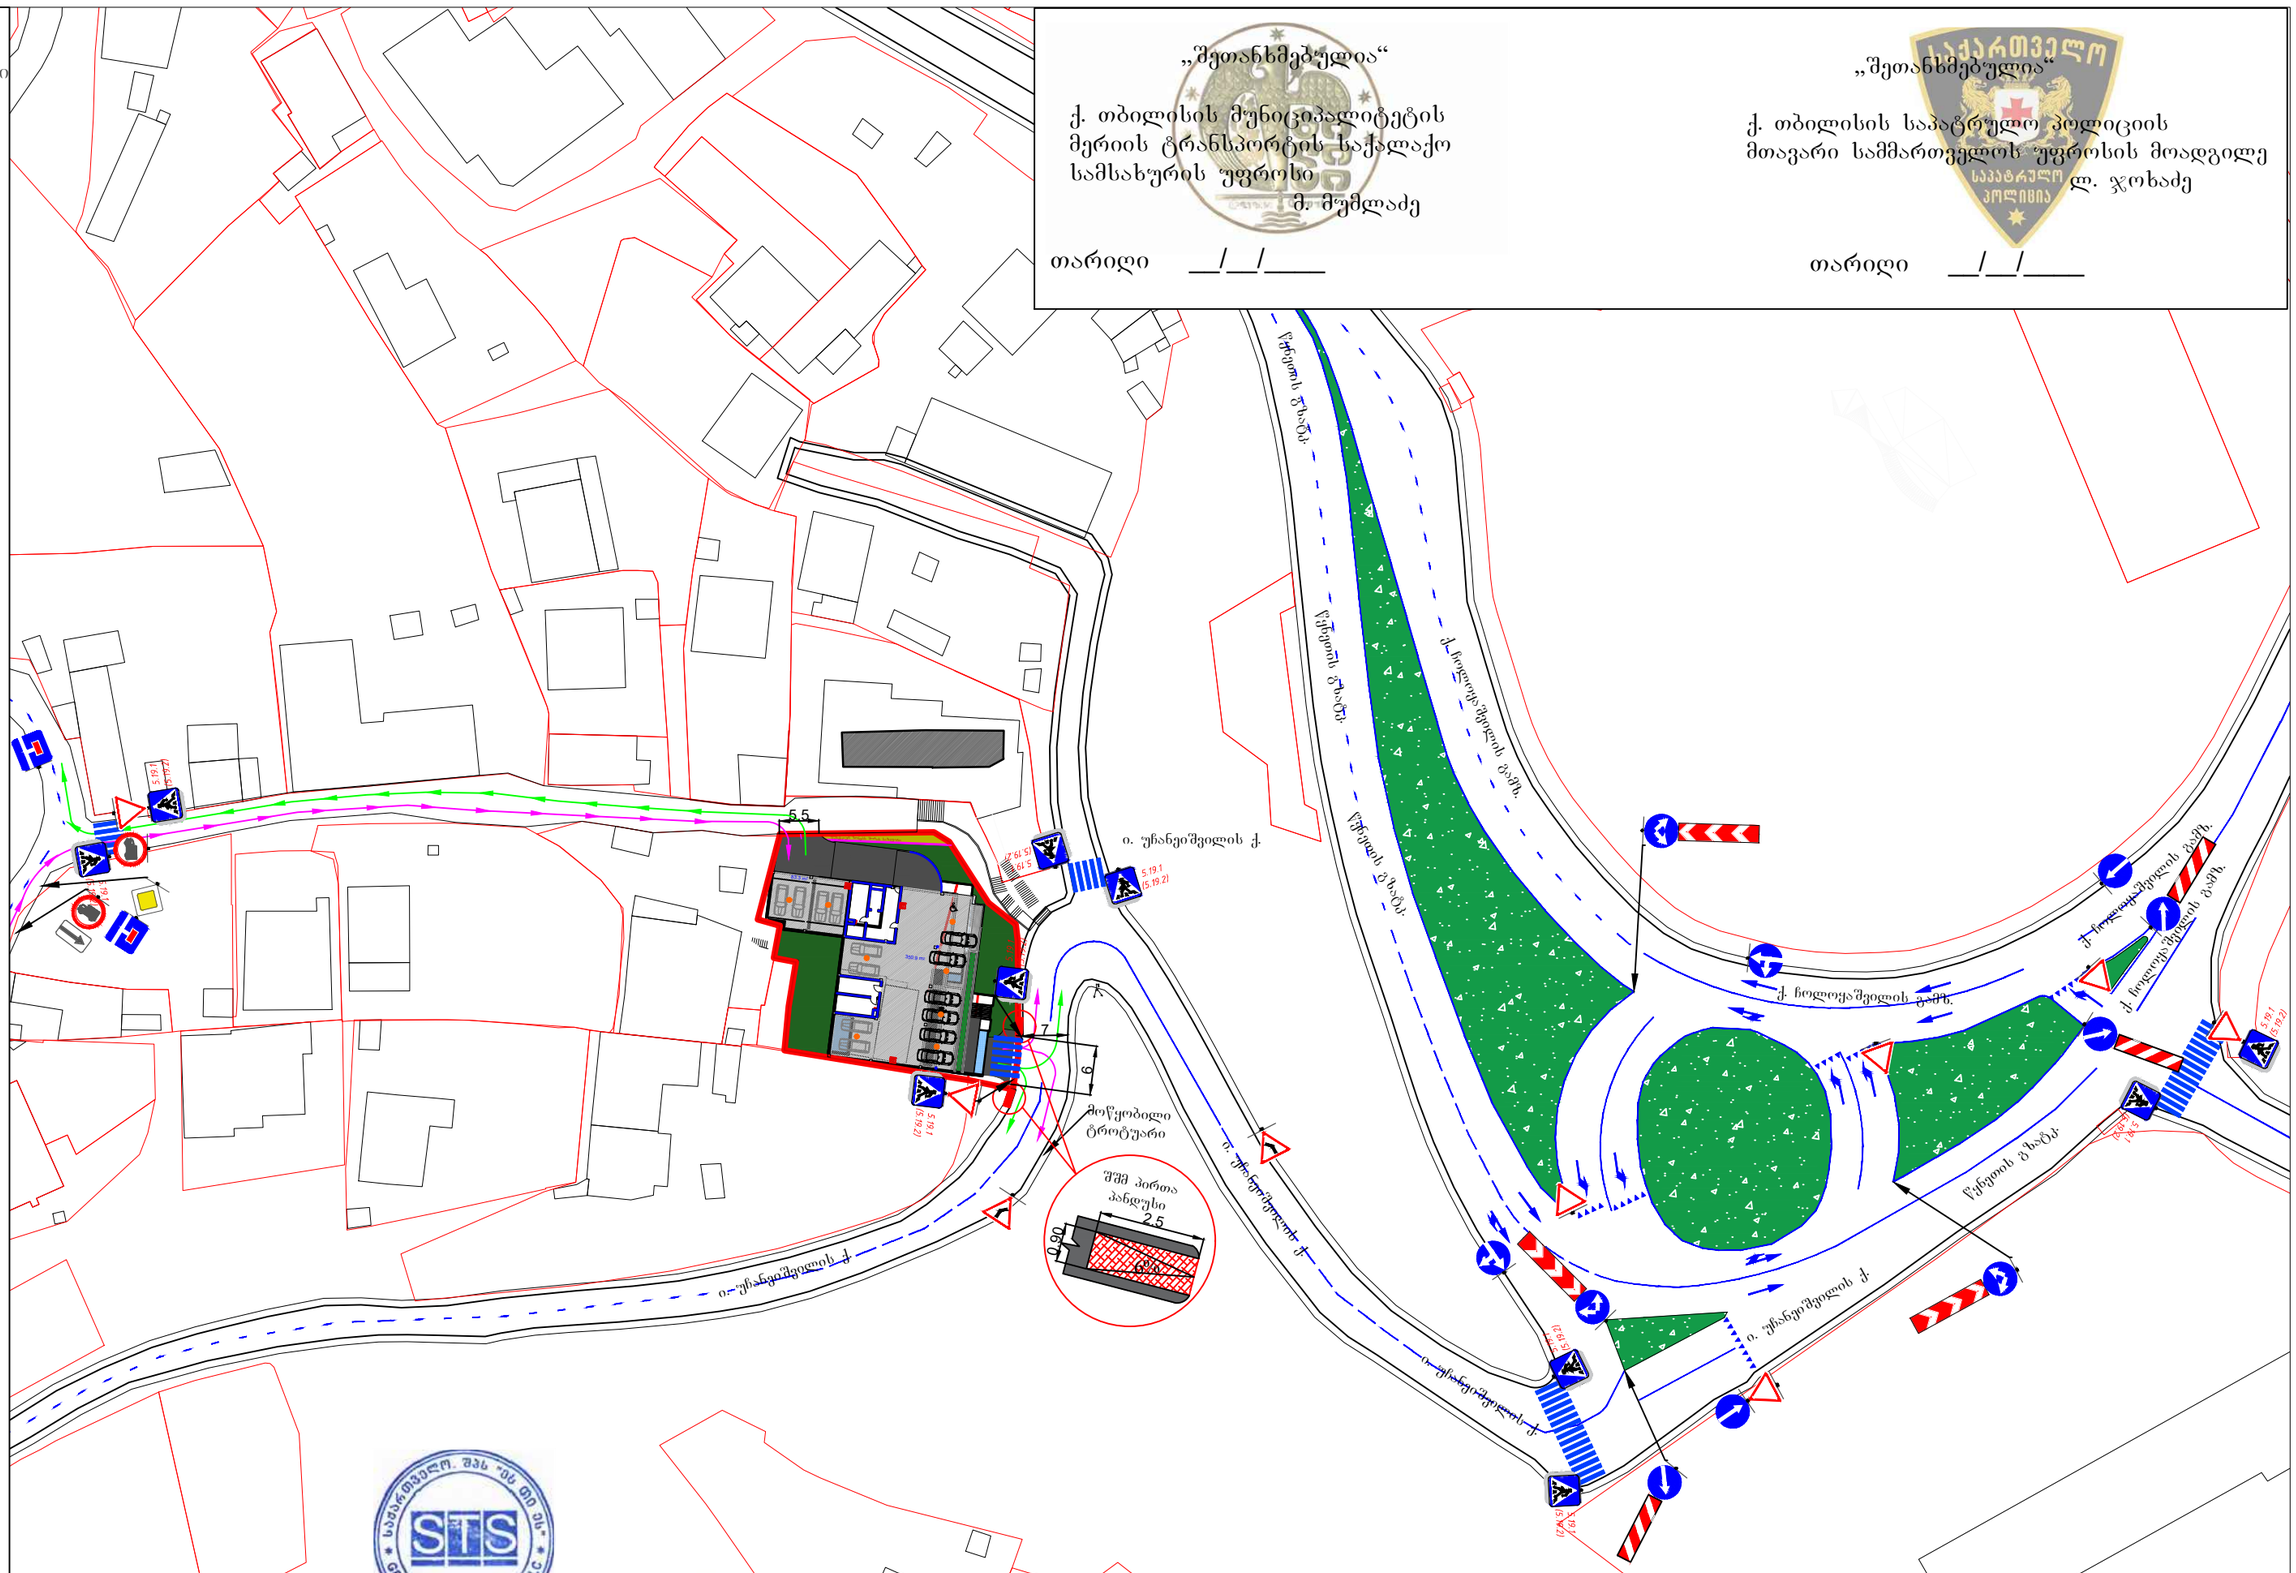

ქ. თბილისი ი.უჩანეიშვილის ქუჩის (ს.კ 01.14.08.006.040; AR1629047) მიმდებარედ საგზაო მოძრაობის ორგანიზების მუდმივი სქემა.

STS SMART TRANSPORTATION SOLUTION

ტელ: 577 155575

შემსრულებელი	შ.პ.ს "STS"	ნახაზის დასახელება	თარიღი	2018 წელი
დამკვეთი	შ.პ.ს "ნიუ არჩ სტუდიო"	საგზაო მოძრაობის ორგანიზების მუდმივი სქემა.	მასშტაბი	პირობითი

„შეთანხმებულია“

ქ. თბილისის მუნიციპალიტეტის მერიის ტრანსპორტის საქალაქო სამსახურის უფროსი

მ. მუმლაძე

თარიღი __/__/____

„შეთანხმებულია“

ქ. თბილისის საპატრულო პოლიციის მთავარი სამმართველოს უფროსის მოადგილე

ლ. ჯოხაძე

თარიღი __/__/____

საგზაო მოძრაობის ორგანიზაციის ტექნიკური საშუალებები

- 1.26 -6ც
- 3.10 - 4ც
- 3.20 - 4ც
- 3.24 - 3ც
- 3.24 -3ც
- 3.31 -2ც
- 5.19.1 - 6ც
- 5.19.2 - 6ც
- 7.8.2 -1ც
- 7.8.3 -1ც
- 8.2.1 - 2ც (25m)
- შუქ. ტ7-4ც
- მედროშე 1 ადამიანი
- ქვეითთა მოძრაობა
- ღობურა
- ქვეითთა სავალი დერეფანი

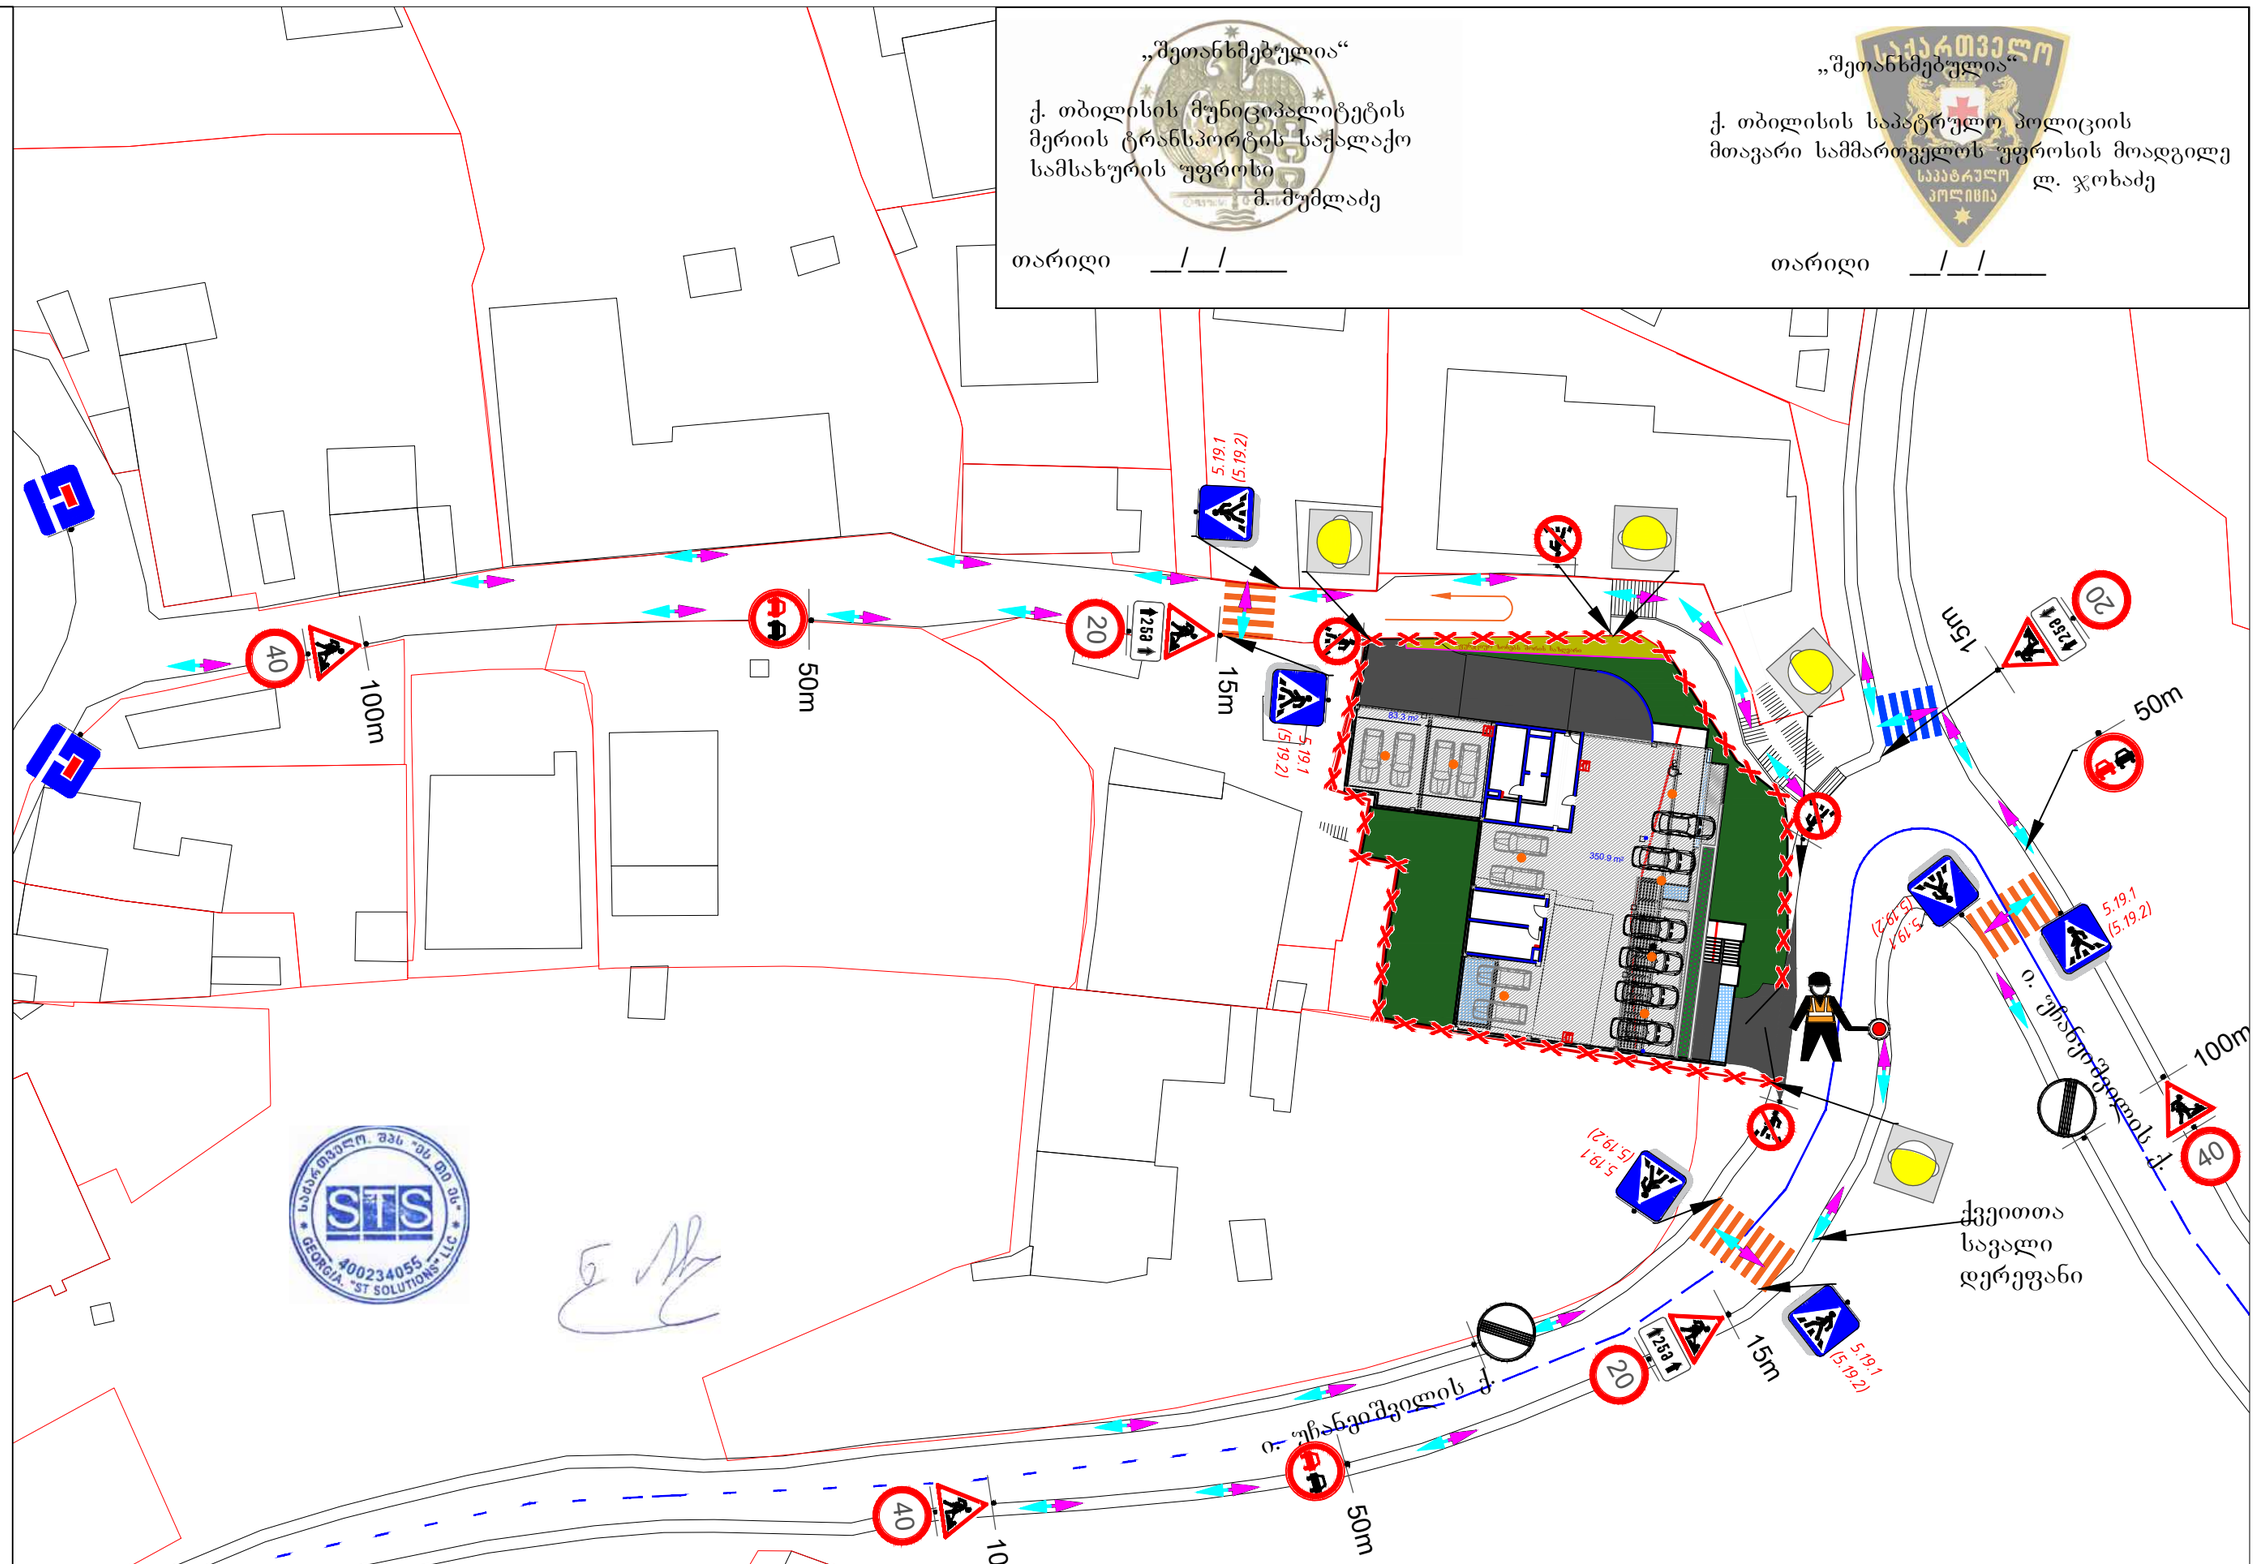

ქ. თბილისი ი.ჭანეიშვილის ქუჩის (ს.კ 01.14.08.006.040; AR1629047) მიმდებარედ ღობის მოწყობის პერიოდში საგზაო მოძრაობის ორგანიზების დროებითი სქემა.

SMART TRANSPORTATION SOLUTION

ტელ: 577 155575

შემსრულებელი	შ.პ.ს "STS"	ნახაზის დასახელება	თარიღი	2018 წელი
დამკვეთი	შ.პ.ს "ნიუ არჩ სტუდიო"	საგზაო მოძრაობის ორგანიზების დროებითი სქემა	მასშტაბი	პირობითი

„შეთანხმებულია“

ქ. თბილისის მუნიციპალიტეტის მერიის ტრანსპორტის საქალაქო სამსახურის უფროსი

მ. მუმლაძე

თარიღი __/__/____

„შეთანხმებულია“

ქ. თბილისის საპატრულო პოლიციის მთავარი სამმართველოს უფროსის მოადგილე

ლ. ჯოხაძე

თარიღი __/__/____

საგზაო მოძრაობის ორგანიზაციის ტექნიკური საშუალებები

- 1.21.2 -2ც
- 1.21.3- 1ც
- 1.26 -6ც
- 3.10 - 4ც
- 3.20 - 3ც
- 3.24 - 3ც
- 3.24 -3ც
- 3.31 -2ც
- 4.2.1 -1ც
- 4.2.2 -2ც
- 5.19.1 - 8ც
- 5.19.2 - 8ც
- 7.8.2 -1ც
- 7.8.3 -1ც
- 8.2.1 - 3ც
- შუქ. ტ7-3ც
- ქვეითთა სავალი დერეფანი
- ქვეითთა მოძრაობა
- ღობურა

შენიშვნა:

დროებითი სქემა შედგენილია "ოდმ 218.6.014-2014" და საქართველოს კანონის საგზაო მოძრაობის შესახებ მოთხოვნების შესაბამისად

1. გამაფრთხილებელი ზონის სიგრძე შეადგენს 100 მეტრს.
2. ბუფერული ზონაა 10 მეტრი.
3. სავალი ნაწილის დახურული ზოლის სიგანის 0.5 მ და ნაკადის სიჩქარის 20 კმ/სთ შესაბამისი განლევნის ზონის სიგრძე შესაბამისი საანგარიშო ფორმულის მიხედვით შეადგენს 5 მ-ს.
4. შუნქციური ზონის სიგრძე შეადგენს 30 მ-ს.
5. ნახაზზე ნაჩვენებია დროებითი საგზაო ნიშნები.
6. სქემაზე დატანილია დროებითი საგზაო მონიშვნა.
7. ქვეითთა ნაკადი მოძრაობს სამუშაოთა წარმოების ზონის მოპირდაპირე მხარეს.

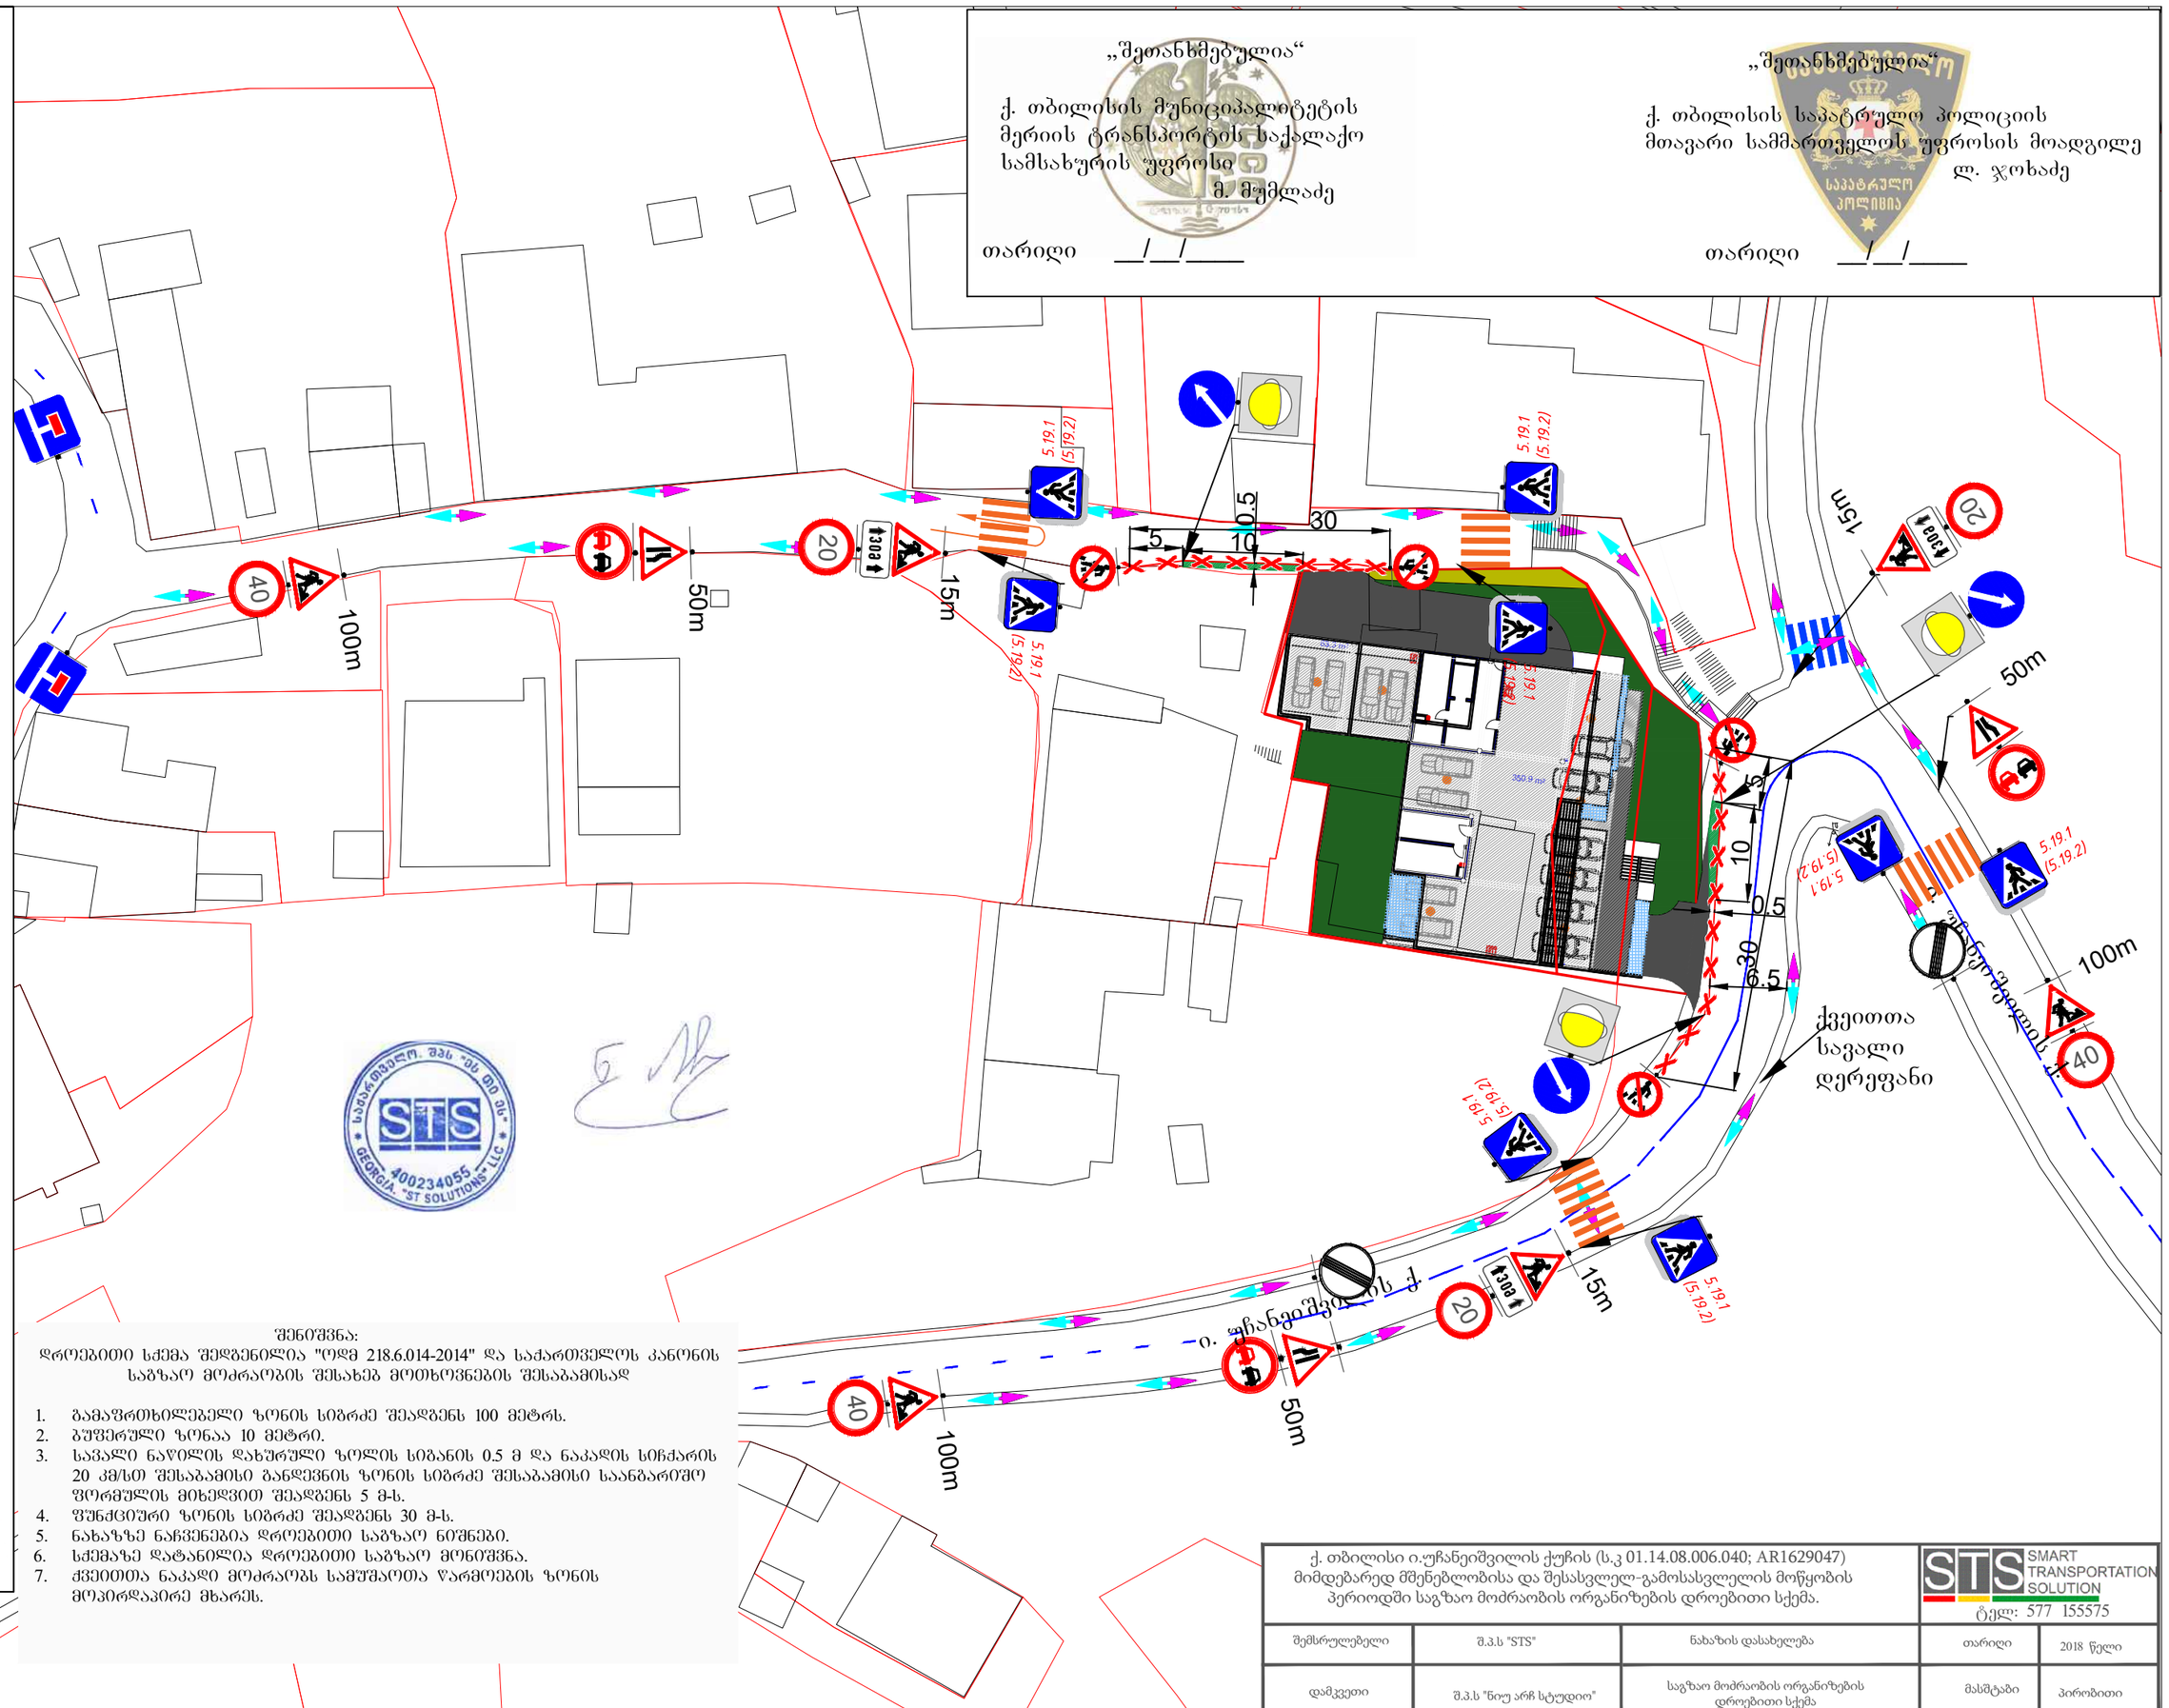

ქ. თბილისი ი.ჭანტურიშვილის ქუჩის (ს.კ 01.14.08.006.040; AR1629047) მიმდებარედ მშენებლობისა და შესასვლელ-გამოსასვლელის მოწყობის პერიოდში საგზაო მოძრაობის ორგანიზების დროებითი სქემა.

STS SMART TRANSPORTATION SOLUTION

ტელ: 577 155575

შემსრულებელი	შ.პ.ს "STS"	ნახაზის დასახელება	თარიღი	2018 წელი
დამკვეთი	შ.პ.ს "ნიუ არჩ სტუდიო"	საგზაო მოძრაობის ორგანიზების დროებითი სქემა	მასშტაბი	პირობითი

„შეთანხმებულია“

ქ. თბილისის მუნიციპალიტეტის
მერიის ტრანსპორტის საქალაქო
სამსახურის უფროსი
მ. მუმლაძე

თარიღი __/__/____

„შეთანხმებულია“

ქ. თბილისის საპატრულო პოლიციის
მთავარი სამმართველოს უფროსის მოადგილე
ლ. ჯოხაძე

თარიღი __/__/____

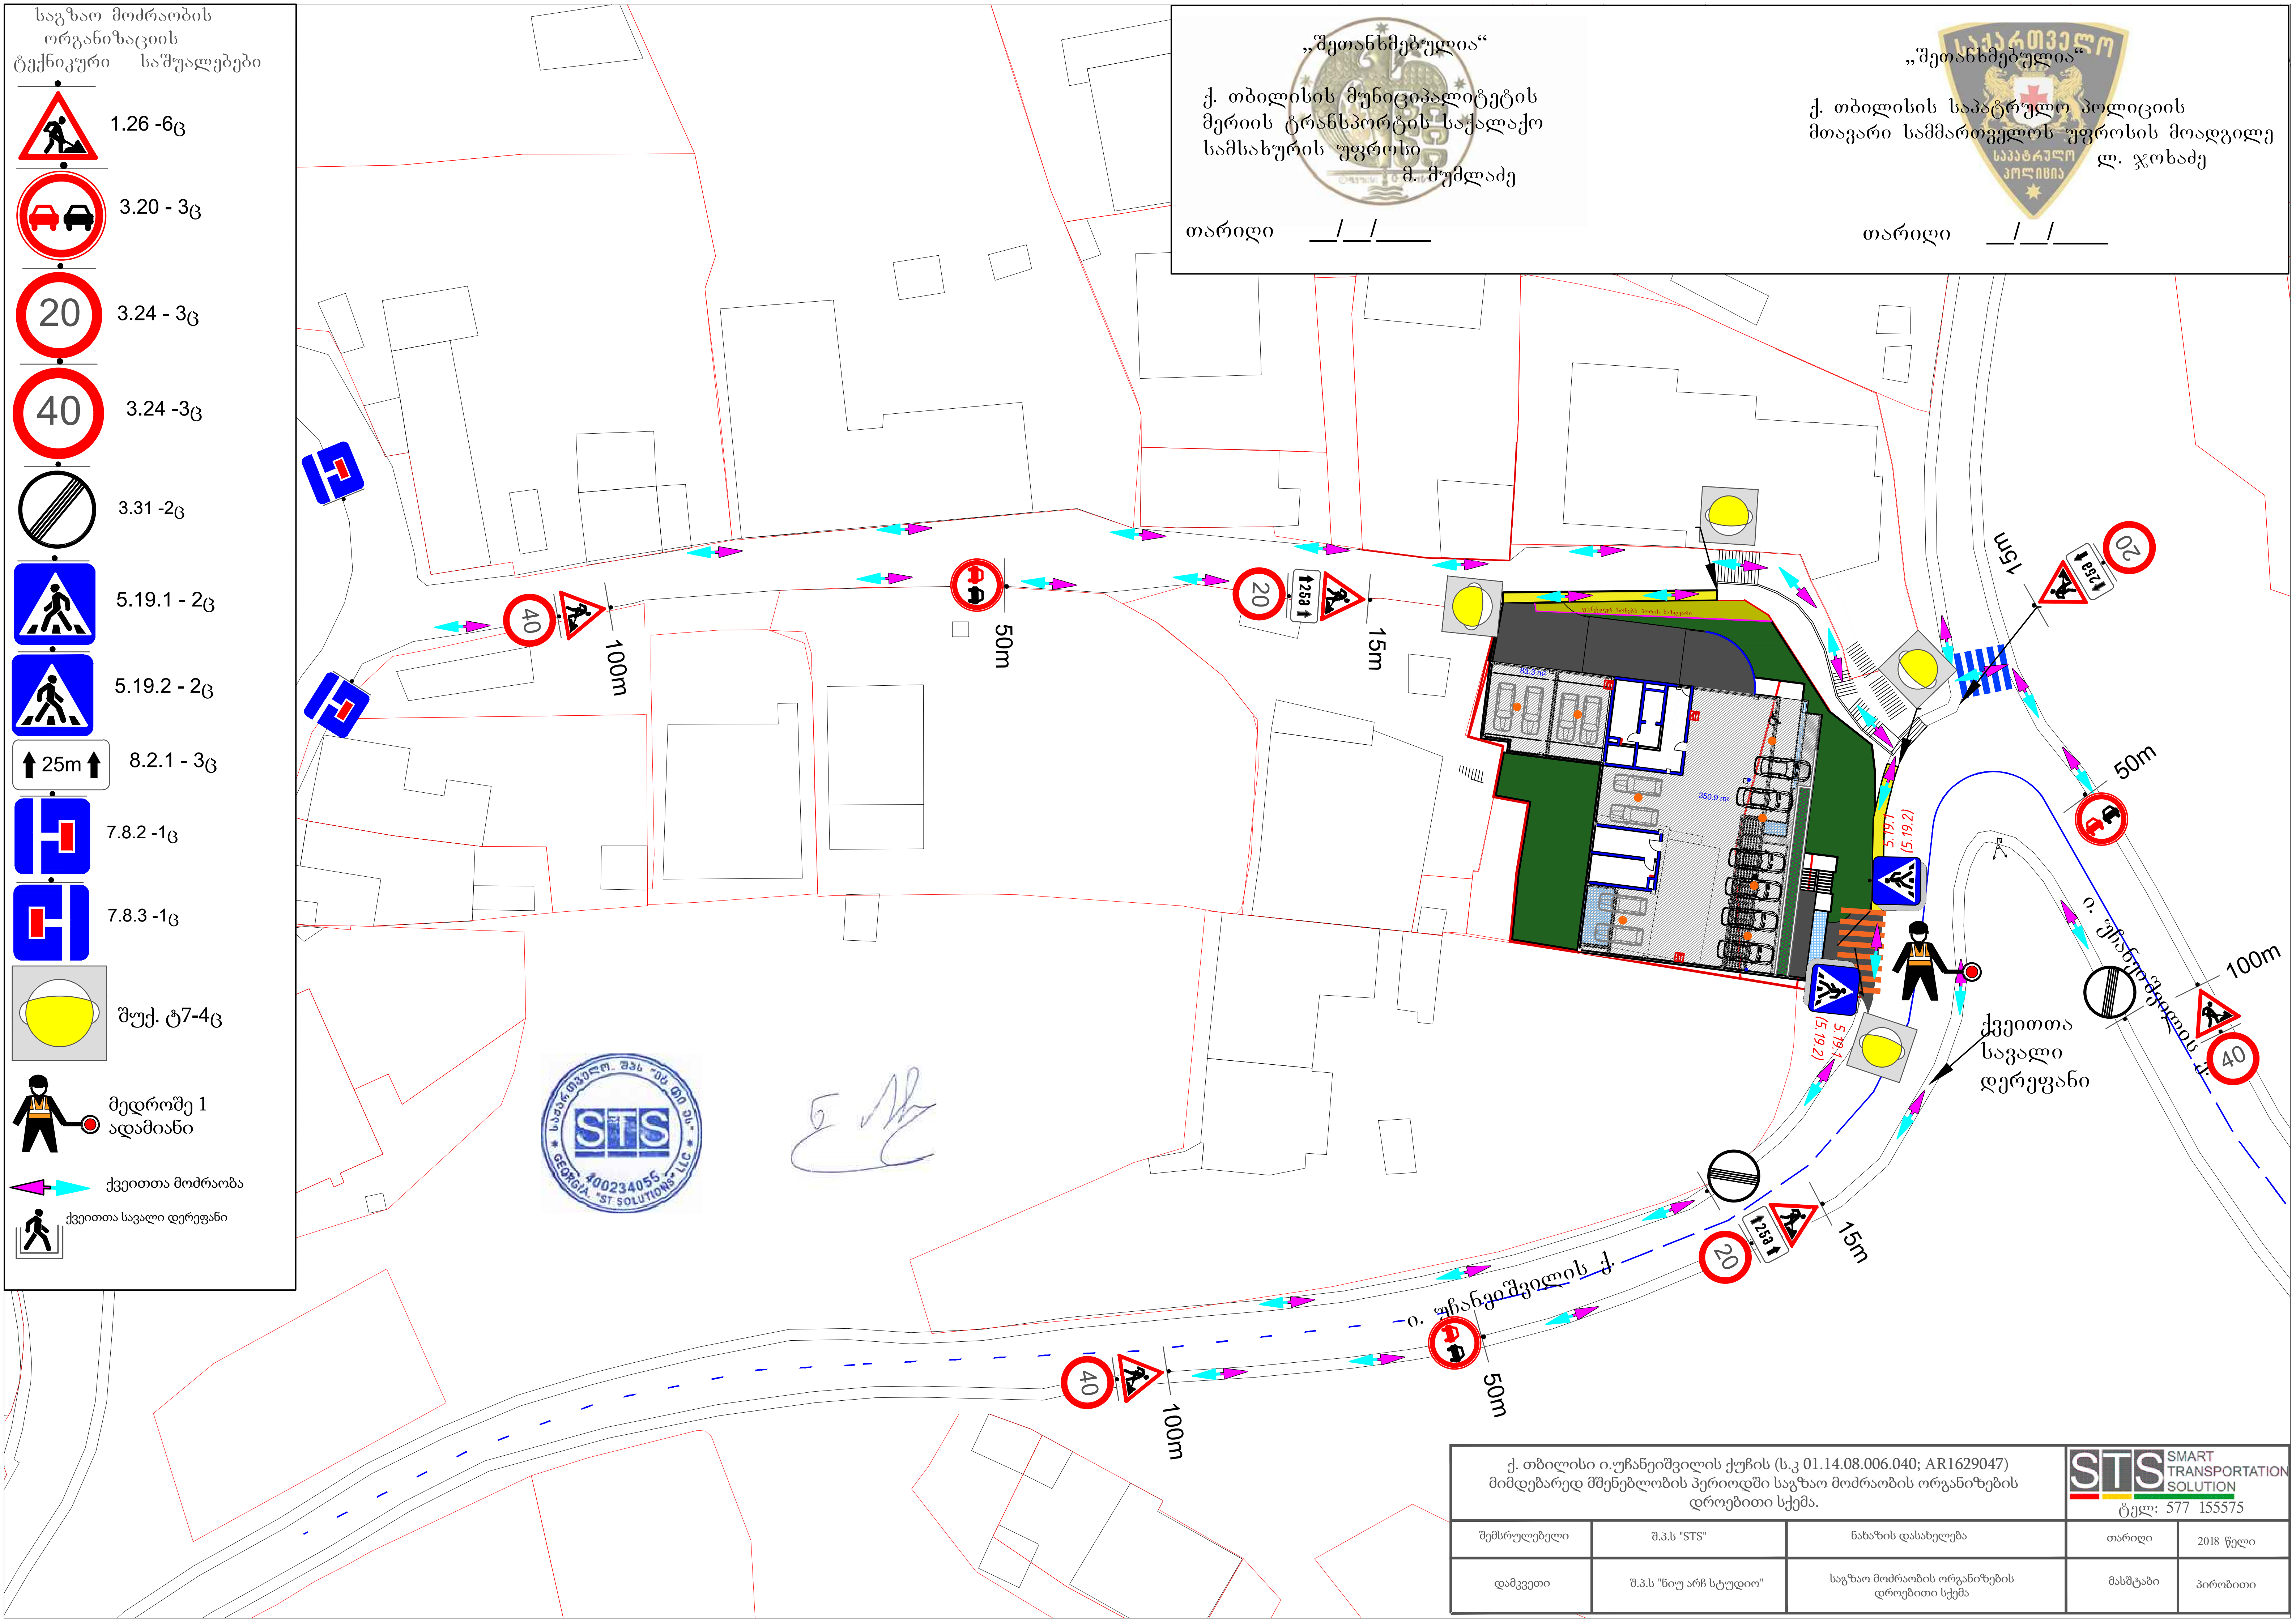

ქ. თბილისი ი.უჩანეიშვილის ქუჩის (ს.კ 01.14.08.006.040; AR1629047) მიმდებარედ მშენებლობის პერიოდში საგზაო მოძრაობის ორგანიზების დროებითი სქემა.			STS SMART TRANSPORTATION SOLUTION ტელ: 577 155575	
შემსრულებელი	შ.პ.ს "STS"	ნახაზის დასახელება	თარიღი	2018 წელი
დამკვეთი	შ.პ.ს "ნიუ არჩ სტუდიო"	საგზაო მოძრაობის ორგანიზების დროებითი სქემა	მასშტაბი	პირობითი