











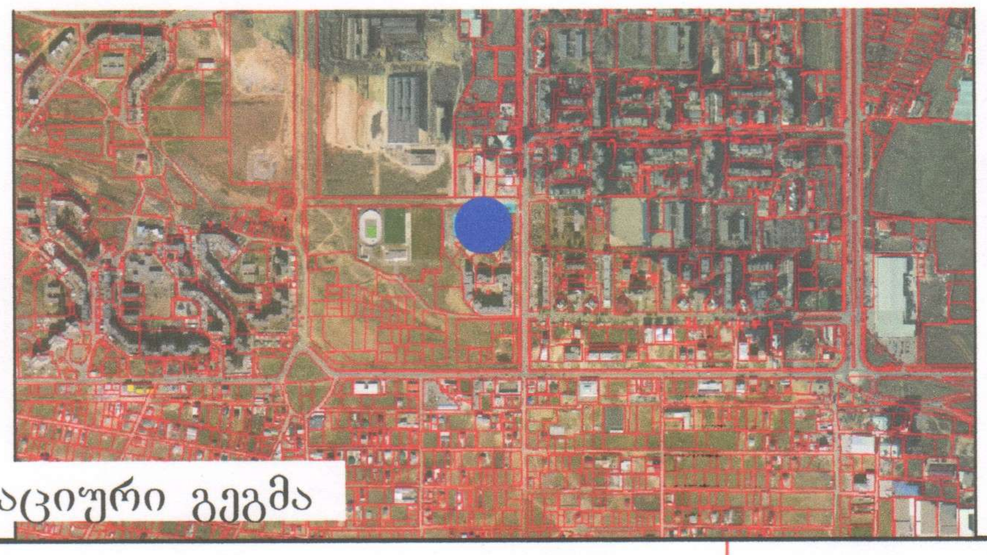

სიტუაციური გეგმა

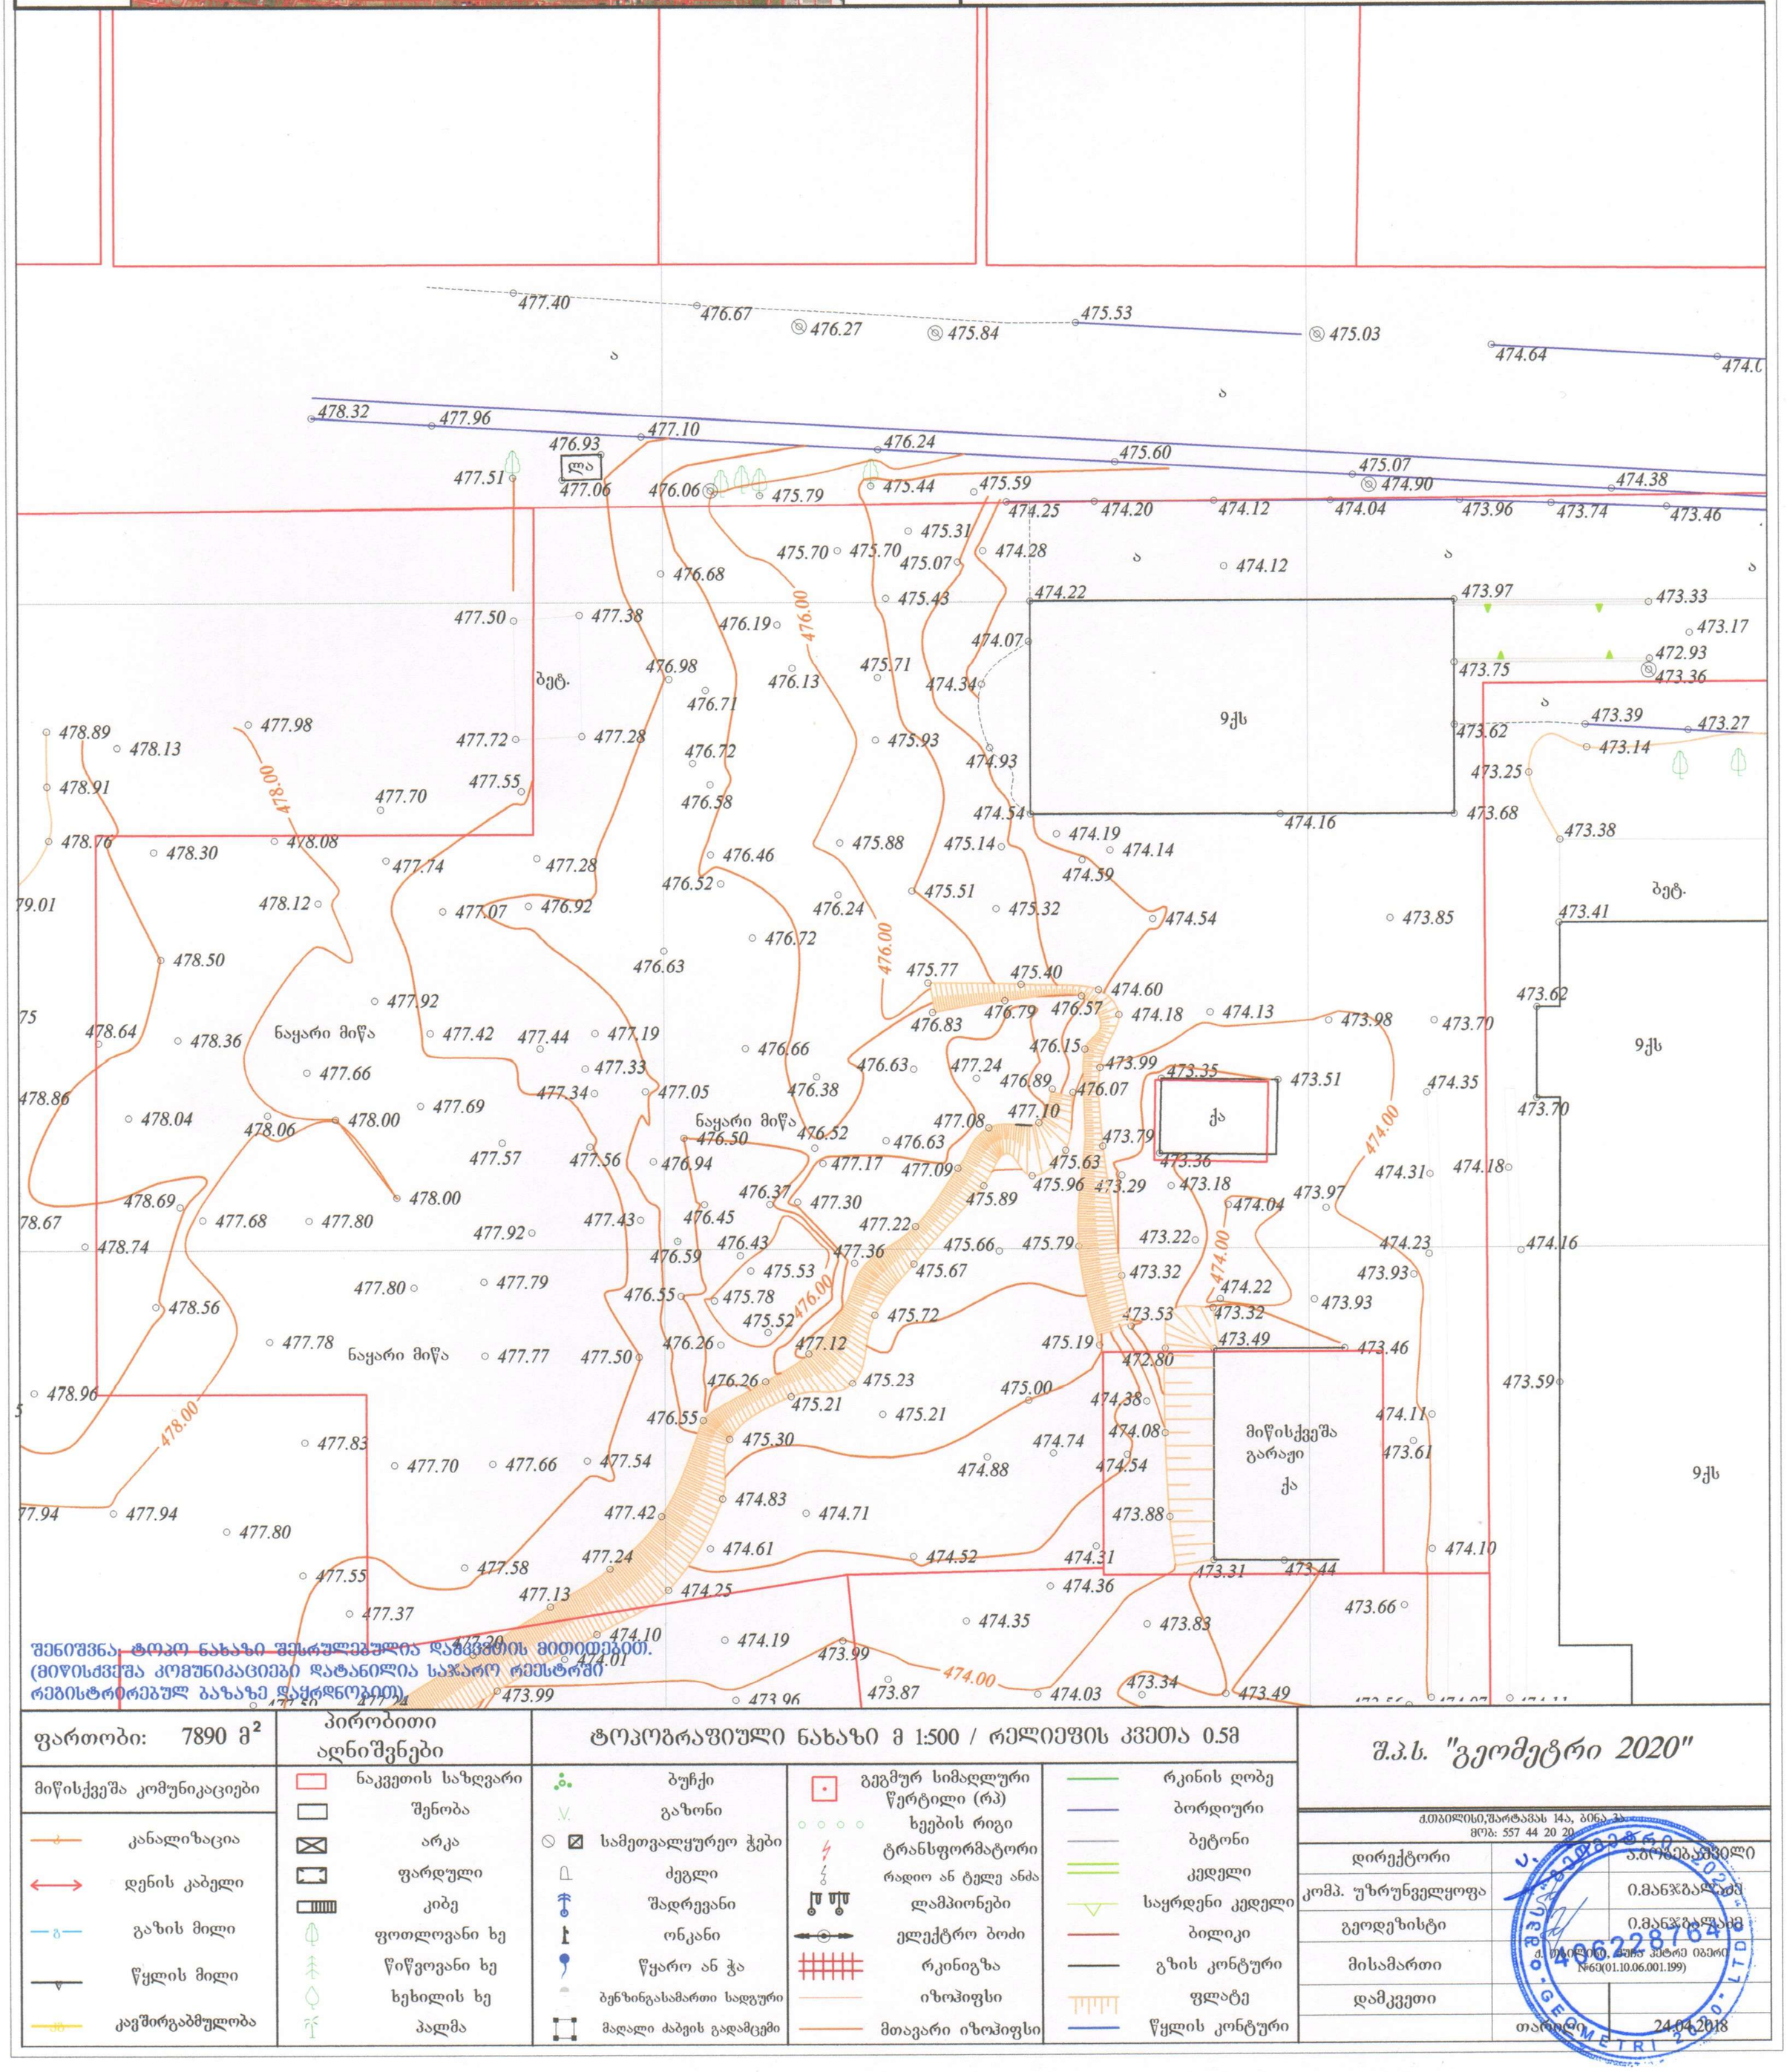

შენიშვნა: ტოპო ნახაზი შესრულებულია დაბეთონის მითითებით.
(მიწისქვეშა კომუნიკაციები დატანილია საჯარო რეესტრში რეგისტრირებულ ბაზაზე დაყრდნობით).

ფართობი: 7890 მ²	პირობითი აღნიშვნები	ტოპოგრაფიული ნახაზი მ 1:500 / რელიეფის კვეთა 0.5მ			შ.პ.ს. "გეომეტრი 2020"
მიწისქვეშა კომუნიკაციები	ნაკვეთის საზღვარი	ბუჩქი	გეგმურ სიმაღლური წერტილი (რპ)	რკინის ღობე	
კანალიზაცია	შენობა	გაზონი	ხეების რიგი	ბორდიური	
დენის კაბელი	არკა	სამეთვალყურეო ჭები	ტრანსფორმატორი	ბეტონი	
გაზის მილი	ფარდული	ძეგლი	რადიო ან ტელე ანძა	კედელი	
წყლის მილი	კიბე	შადრევანი	ლამპიონები	საყრდენი კედელი	
კავშირგაბმულობა	ფოთლოვანი ხე	ონკანი	ელექტრო ბოძი	ბილიკი	
	წიწვოვანი ხე	წყარო ან ჭა	რკინიგზა	გზის კონტური	
	ხეხილის ხე	ბენზინგასამართი სადგური	იზოჰიფსი	ფლატე	
	პალმა	მაღალი ძაბვის გადამცემი	მთავარი იზოჰიფსი	წყლის კონტური	

	ქ.თბილისი,შარტავას 14ა, ბინა 33 მობ: 557 44 20 20
დირექტორი	ვ.ბერიძე
კომპ. უზრუნველყოფა	ი.მანჯგალაძე
გეოდეზისტი	ი.მანჯგალაძე
მისამართი	ქ. თბილისი, ვაჟა ფშაველა №63(01.10.06.001.199)
დამკვეთი	
თარიღი	24.04.2018

406228764
შ.პ.ს. "გეომეტრი 2020"
GEOMETRI 2020 LTD