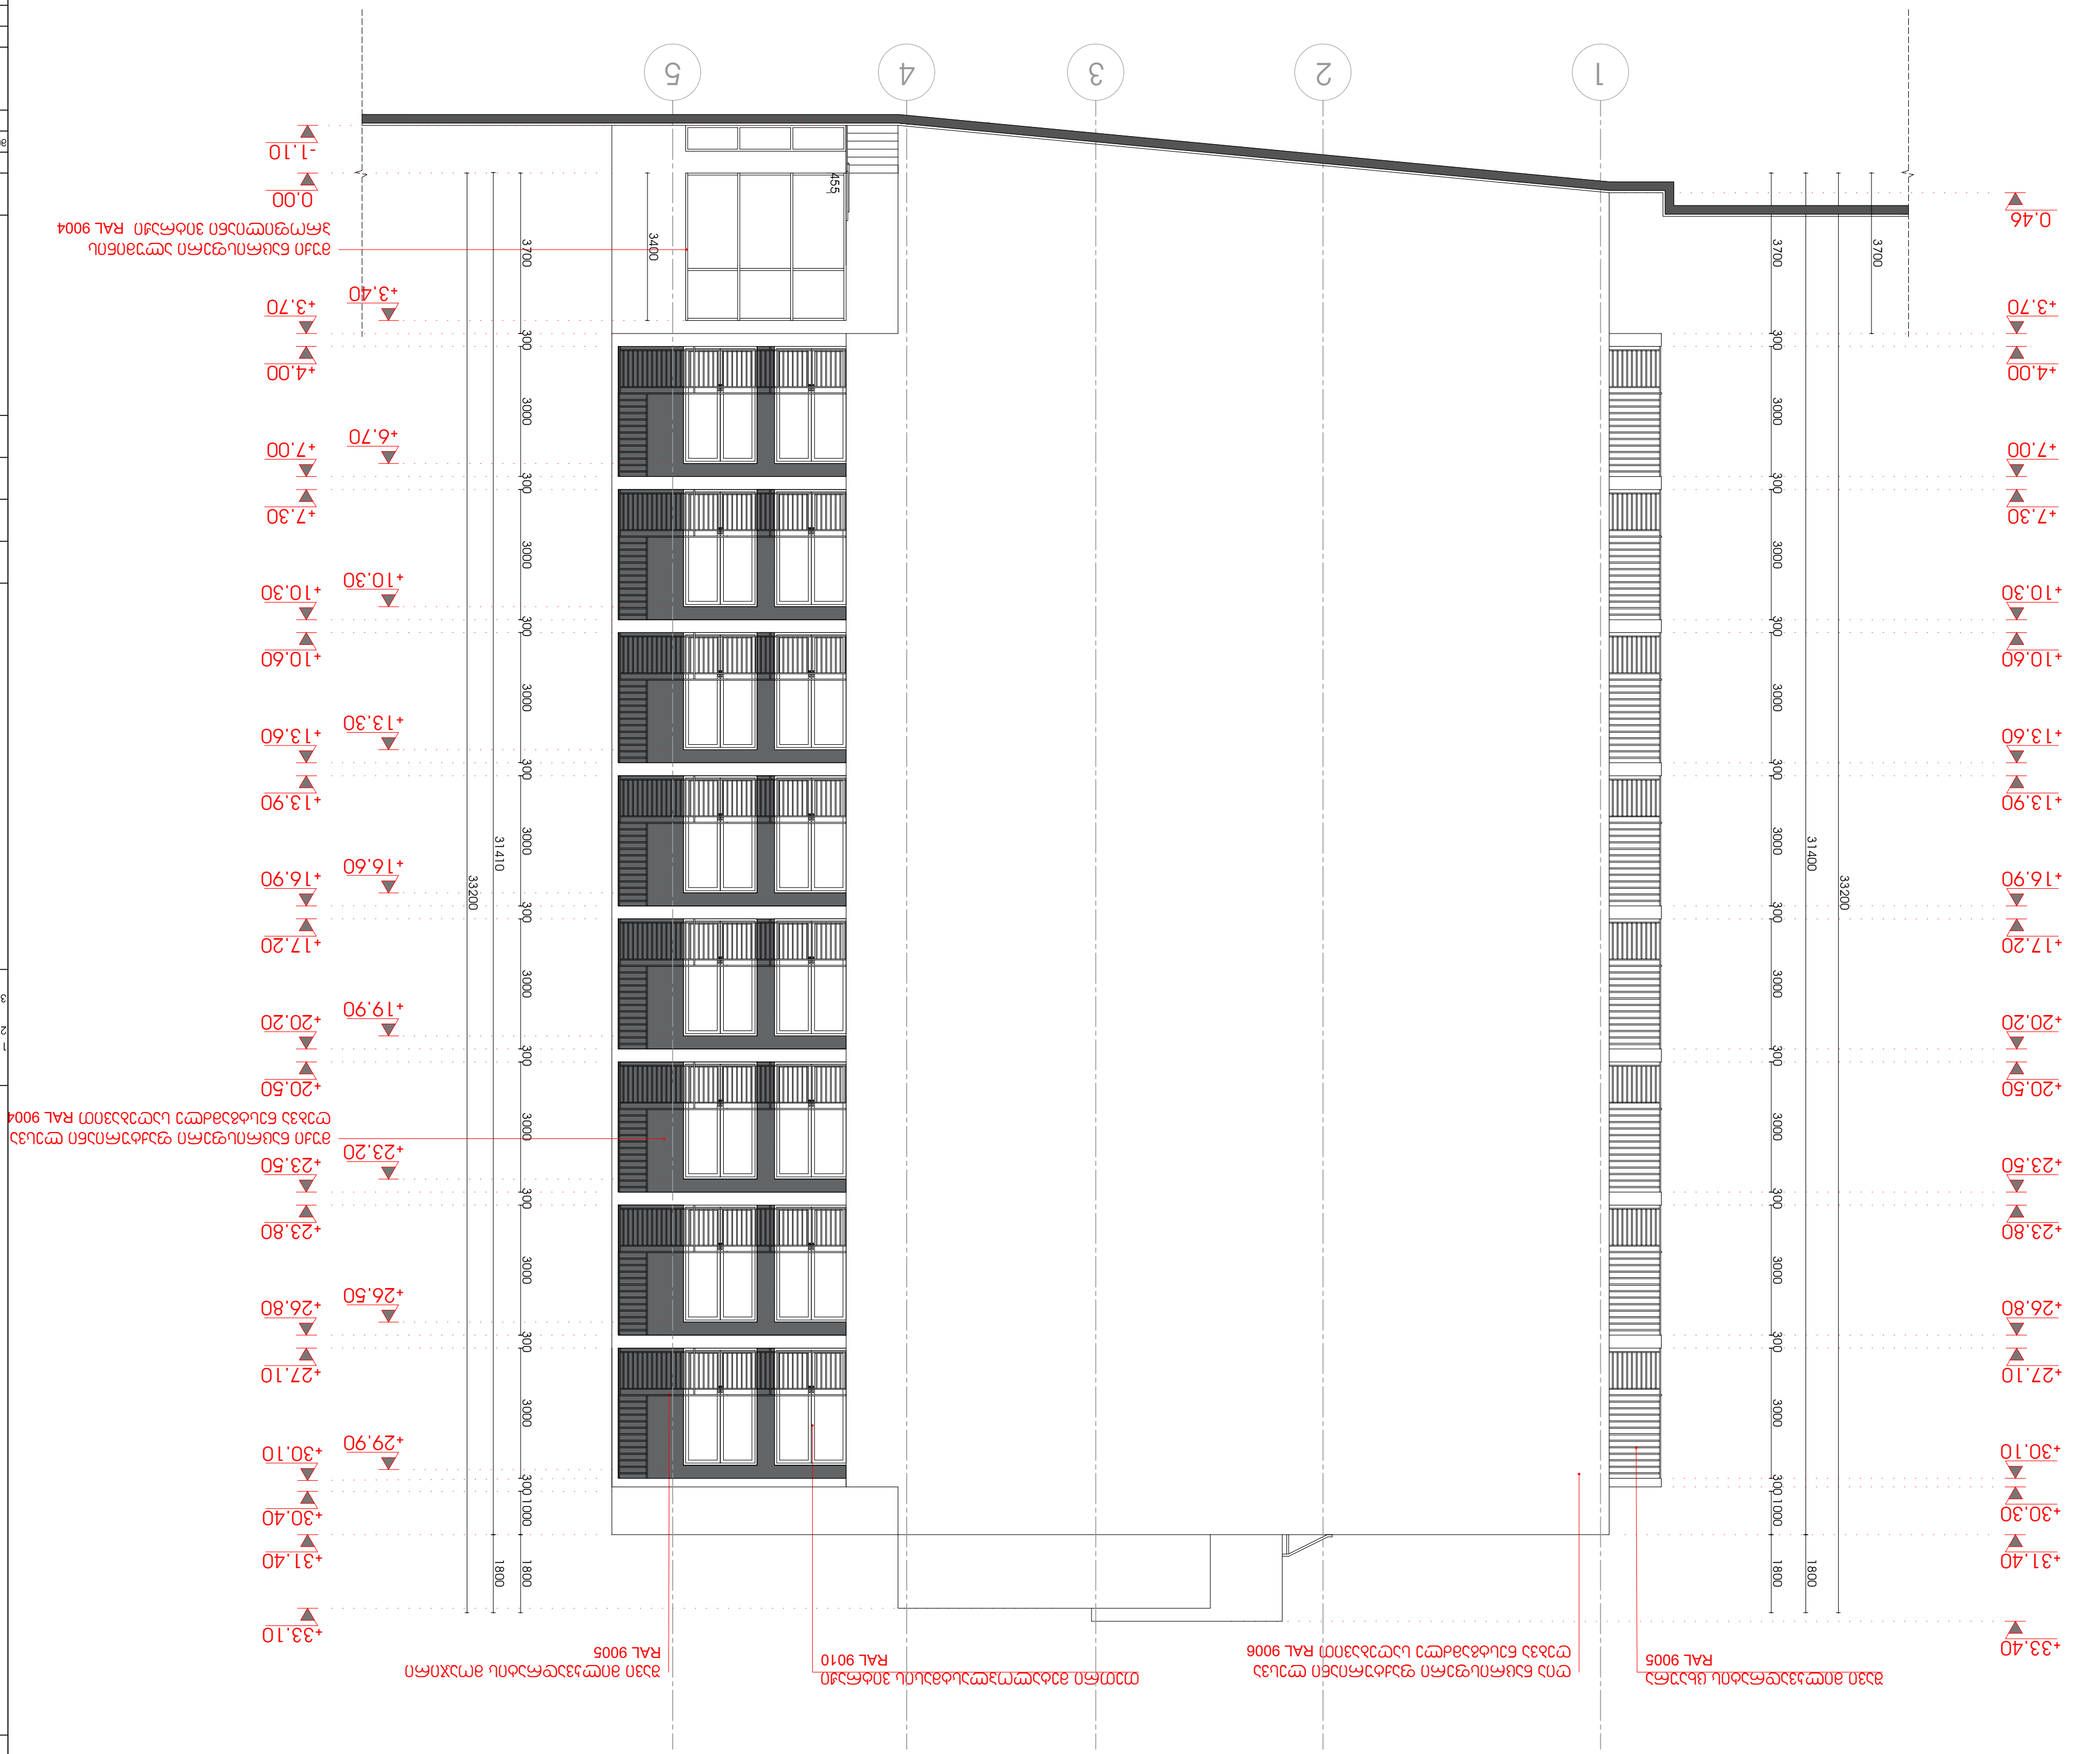











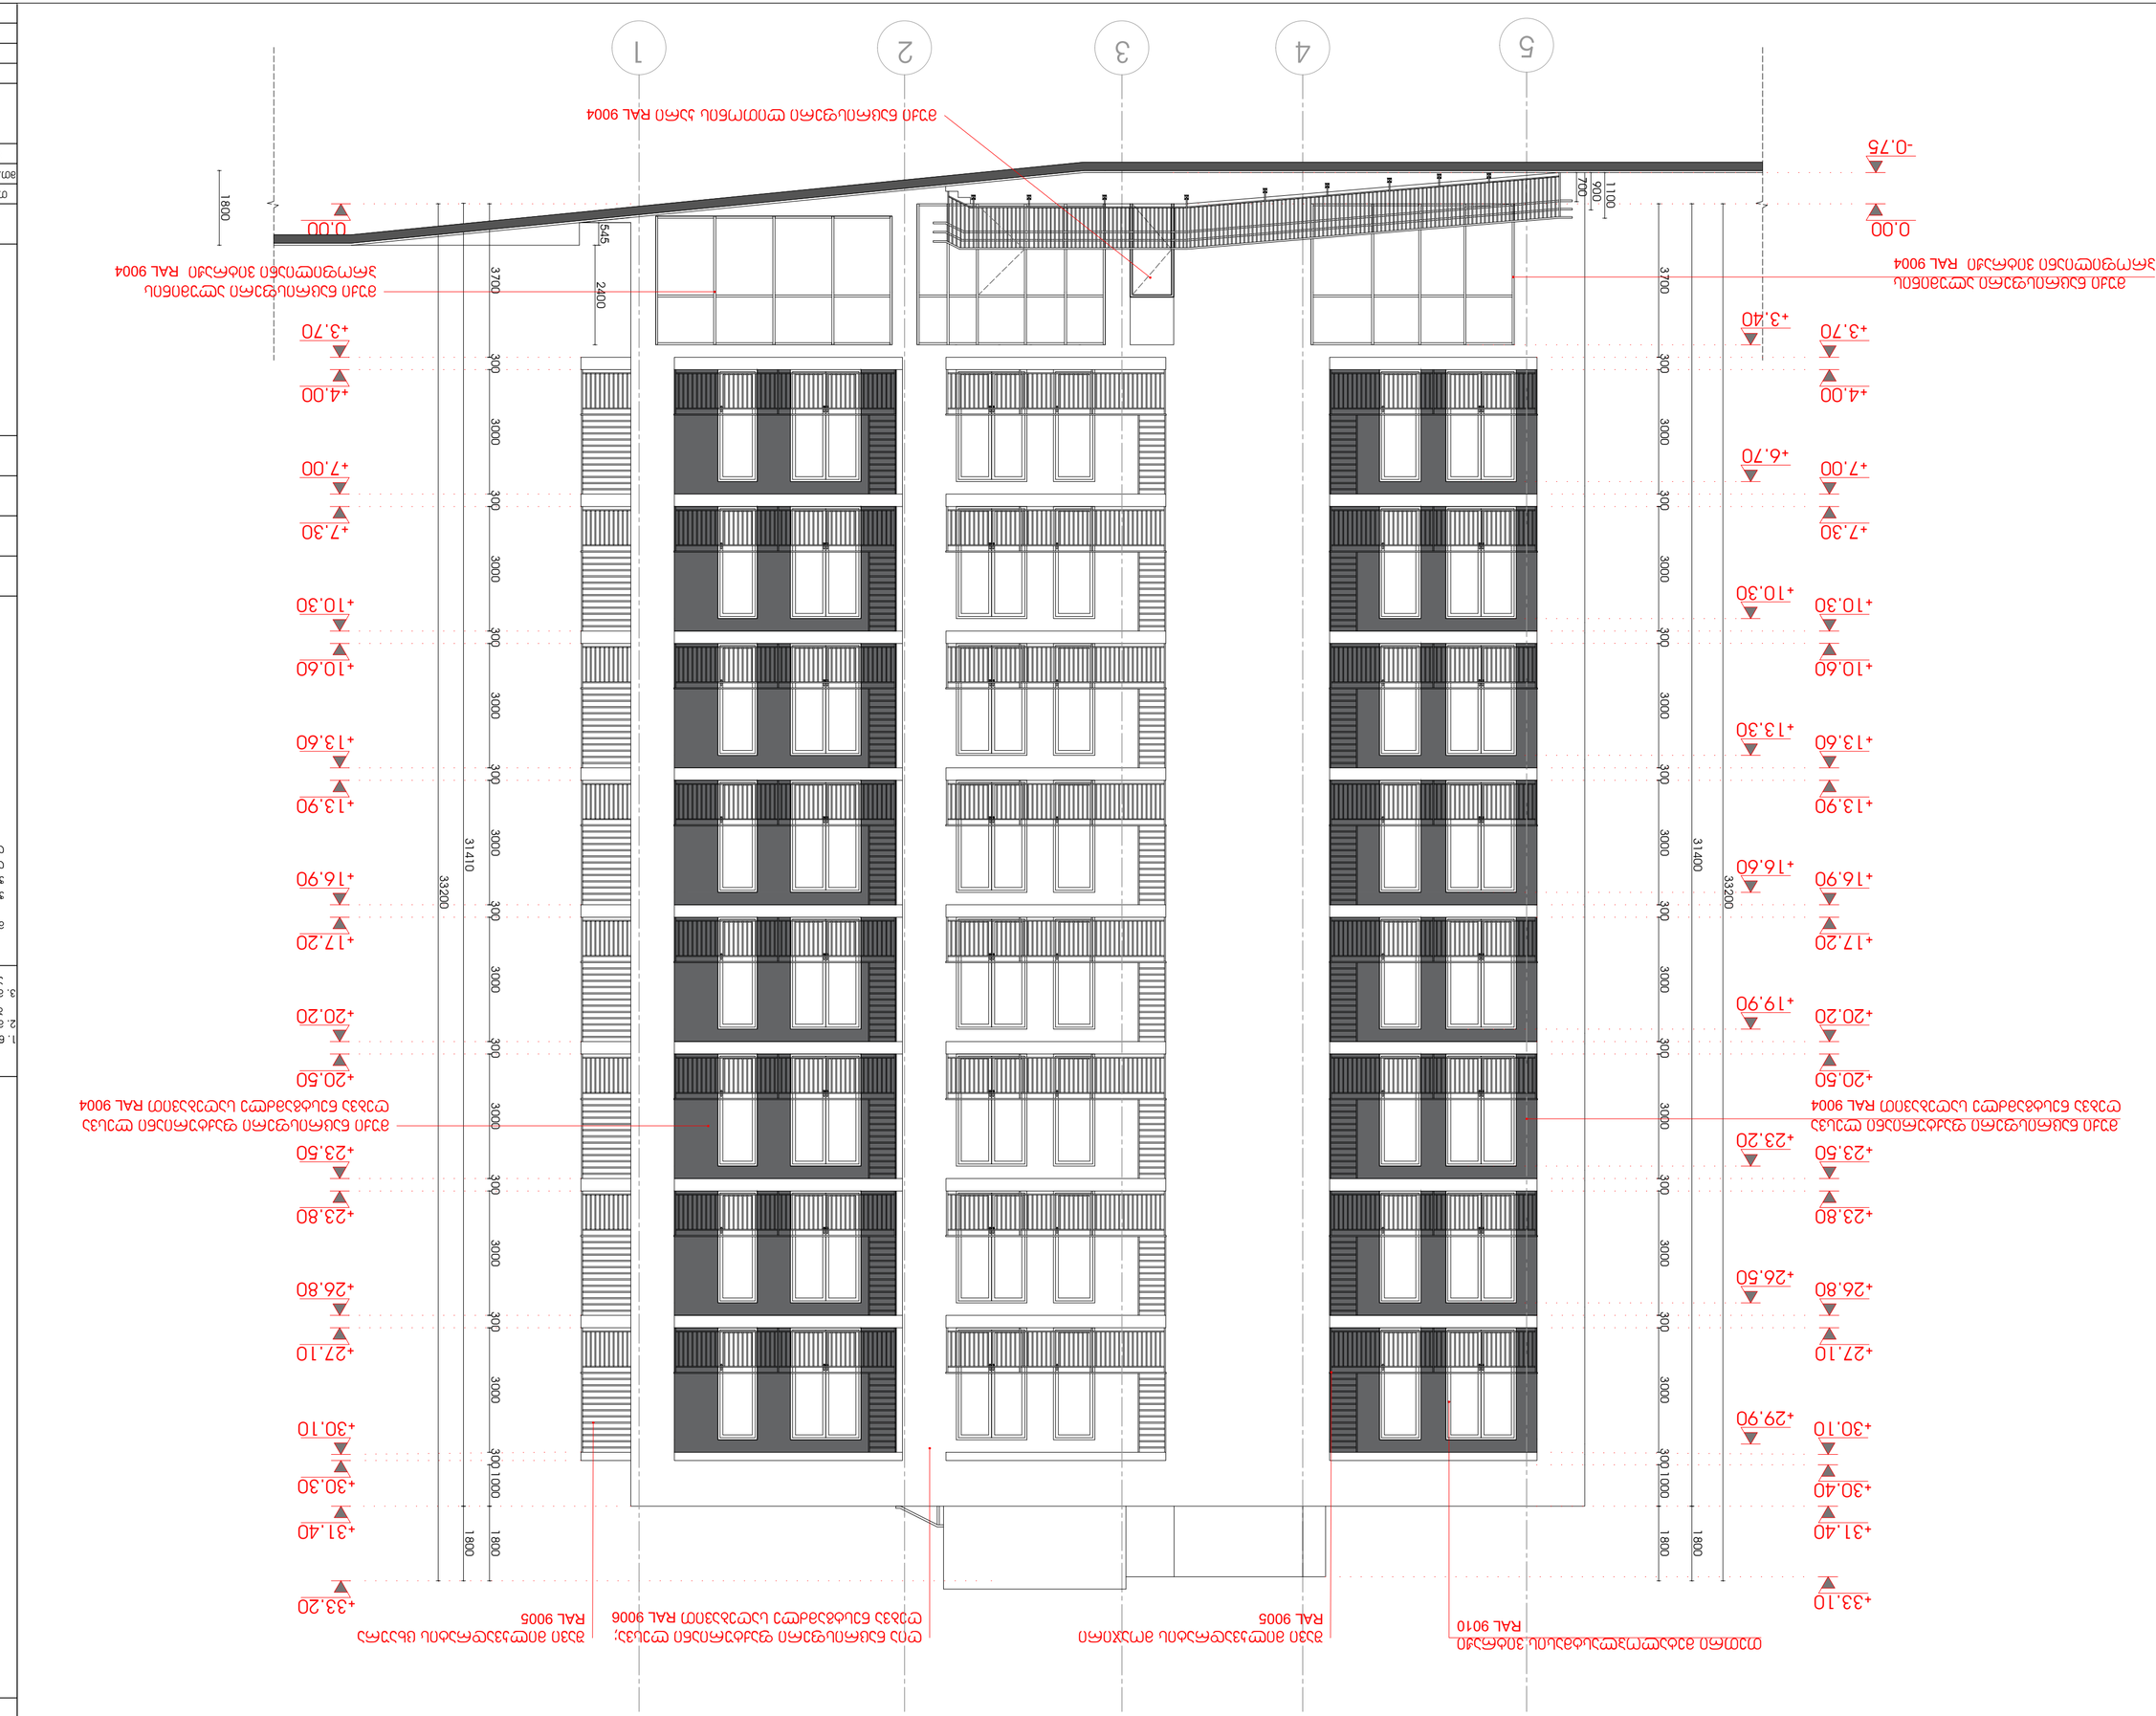
1
2
3
4
5
-0.75
0.00
+3.40
+3.70
+4.00
+6.70
+7.00
+7.30
+10.30
+10.60
+13.30
+13.60
+16.60
+16.90
+17.20
+19.90
+20.20
+20.50
+23.20
+23.50
+23.80
+26.50
+26.80
+27.10
+29.90
+30.10
+30.40
+31.40
+33.10
+33.20
700
900
1100
545
2400
3700
3000
300
1000
1800
31400
33200
31410
0.00
-0.75
+3.70
+4.00
+7.00
+7.30
+10.30
+10.60
+13.60
+13.90
+16.90
+17.20
+20.20
+20.50
+23.50
+23.80
+26.80
+27.10
+30.10
+30.40
+31.40
+33.20
1800
1000
300
3000
3700
2400
545
33200
31410

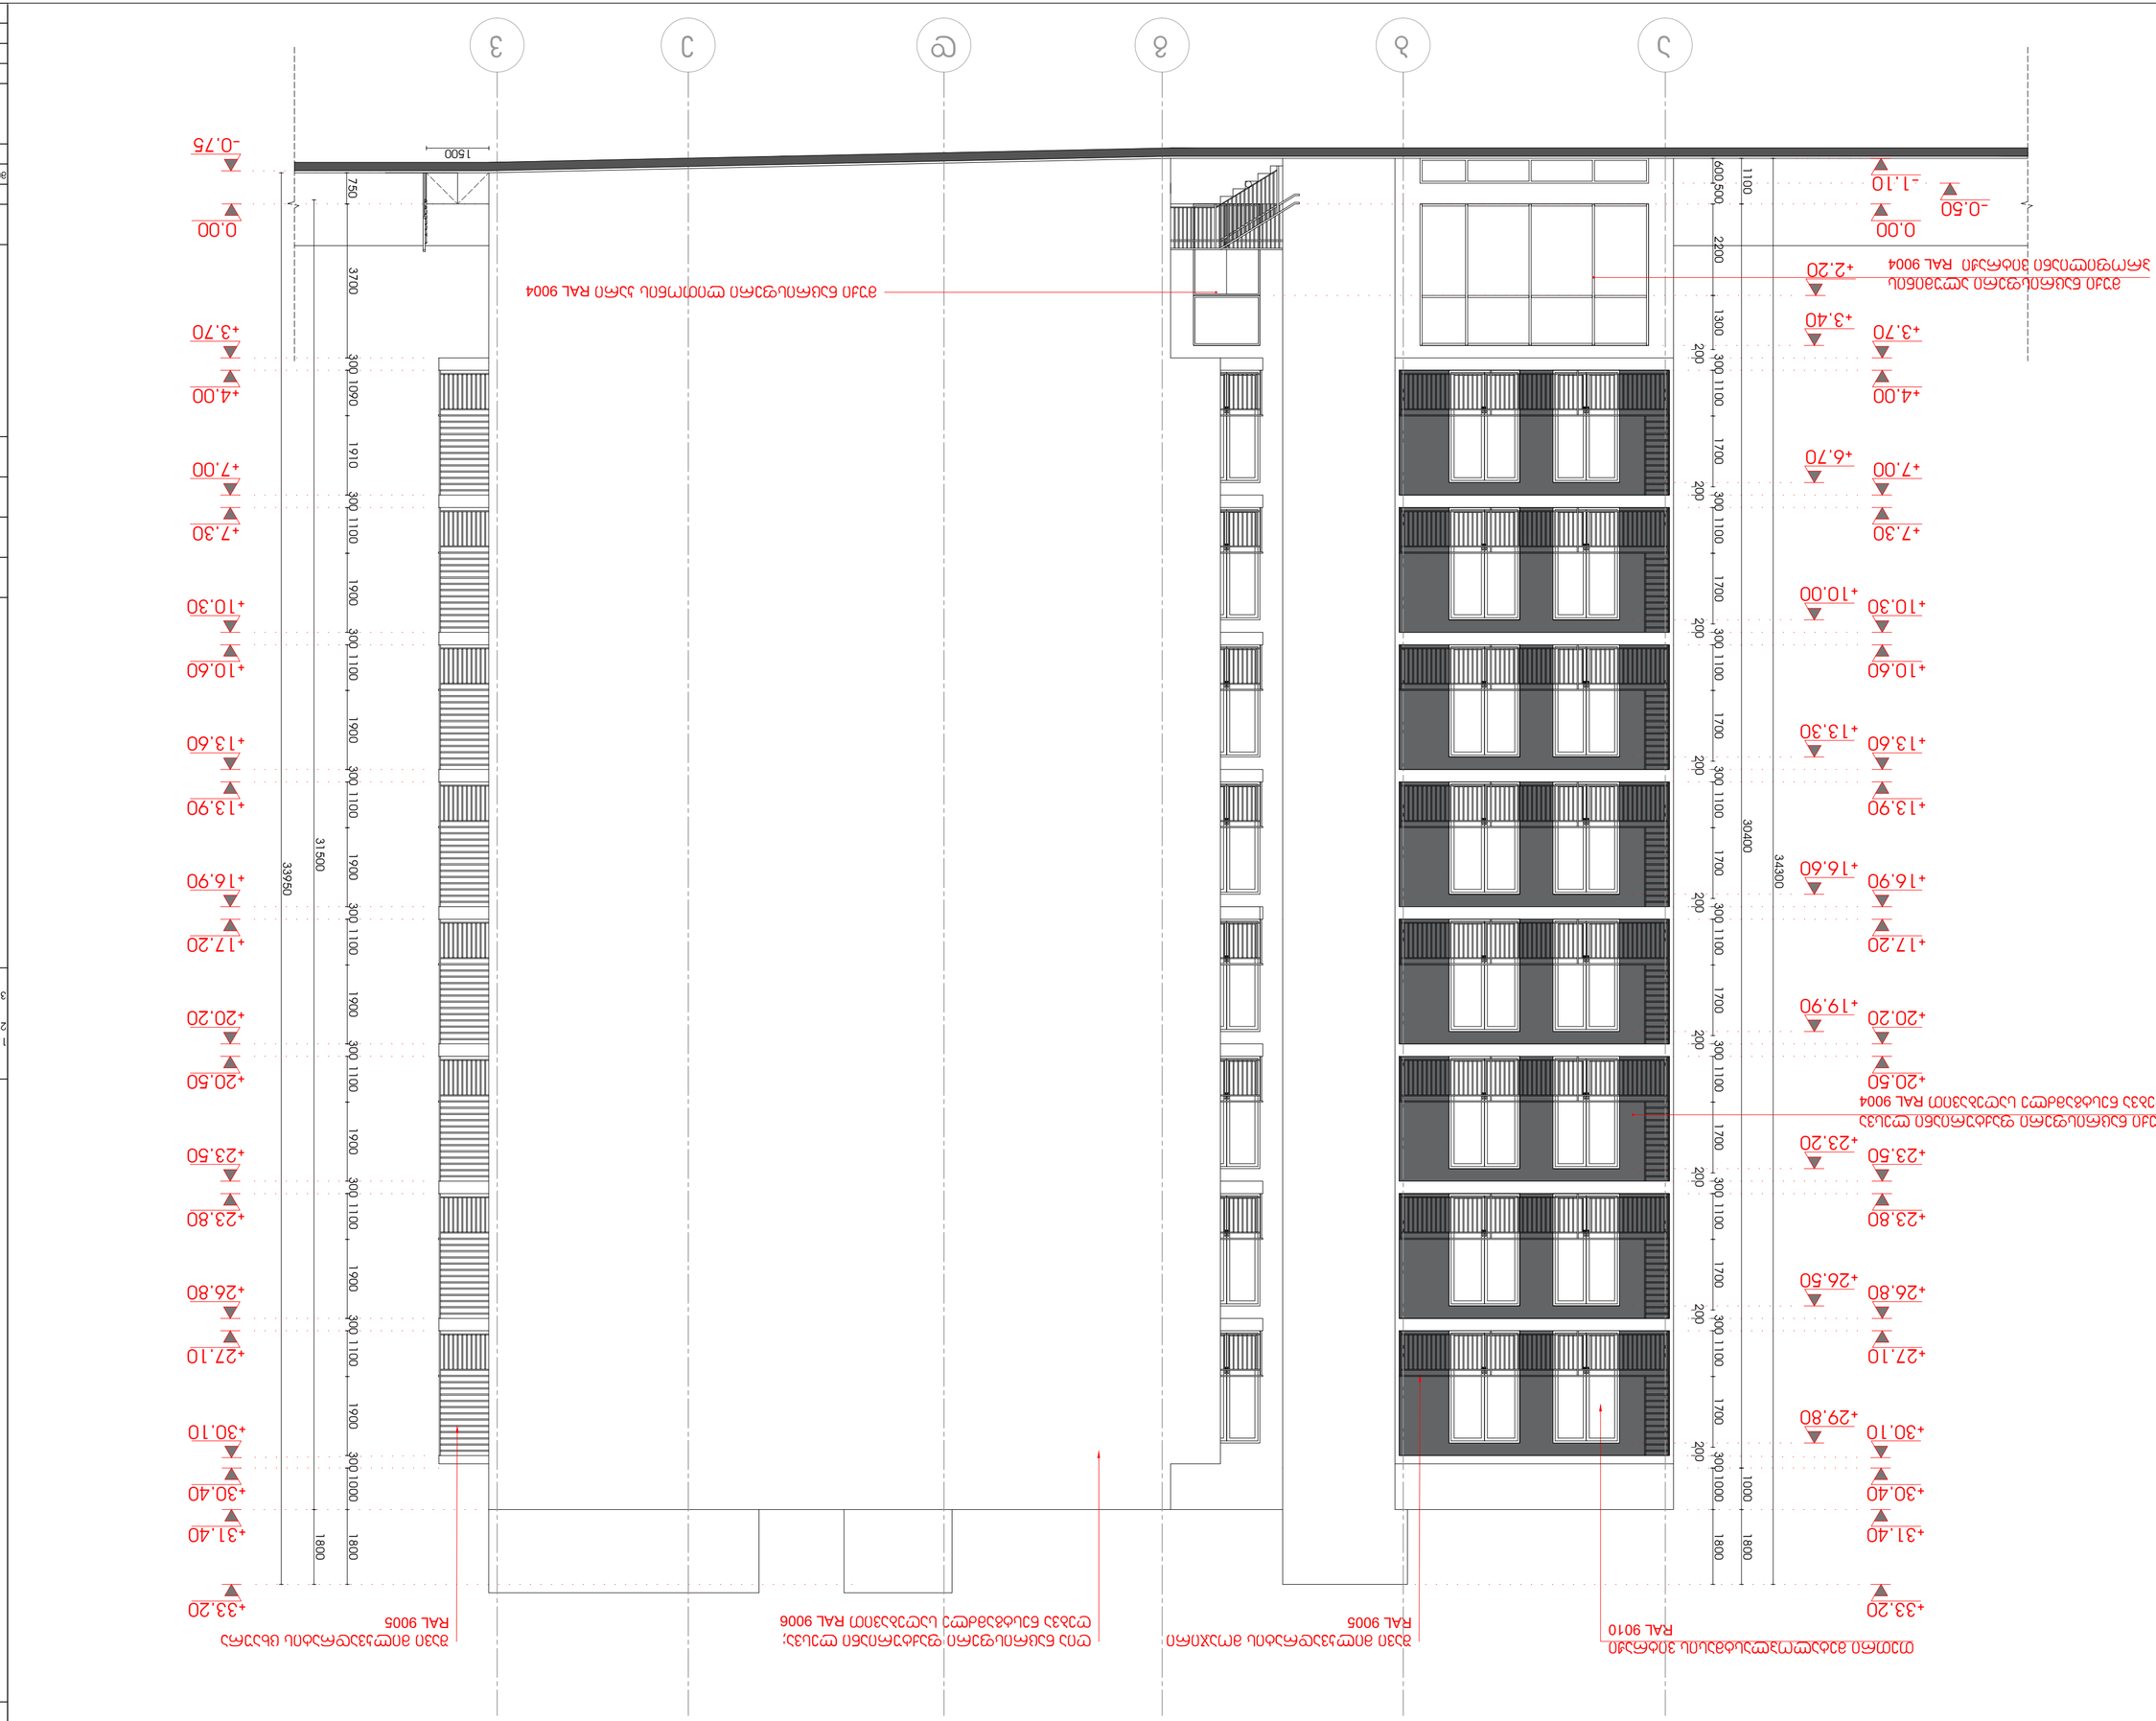




















არქიტექტურული ნაწილი

შენიშვნები:

1. ნახაზზე ზომები მოცემულია მილიმეტრებში
2. მშენებლობის დროს ყველა ცვლილება შეთანხმებული უნდა იყოს პროექტის ავტორთან
3. მშენებლობის დროს ყველა ზომა გადამოწმდეს ადგილზე მშენებლის მიერ

პირობითი აღნიშვნები

მონოლითი

ჭრილის ნომერი

ჭრილის ხაზი

ღერძის ხაზი

ღერძის ნიშანი

ნიშნულის ნიშნული ±0.00

პროექტის დასახელება
მრავალბინიანი საცხოვრებელი სახლი

ადგილმდებარეობა
თბილისი, პეტრე იბერის 6

ნაკვეთის საკადასტრო კოდი
01.10.06.001.199

დამკვეთი
შ.პ.ს. ბიზნეს სტარი

არქიტექტორი:
ალექსანდრე ზვიადაური

თანამდებობა	ხელმოწერა	გვარი
მთ.არქიტექტორი		ა.ზვიადაური
შემსრულებელი		ა.ზვიადაური

ფასადი ღერძებში
ვ-ა

თარიღი	ფორმატი	მასშტაბი
30.03.2018	A 2	1:100
სტადია	ფურცელი	ფურცლები
ს.პ.	19	