მიწისპირა (ავტოსადგომი) სართულის გეგმა მ 1:100

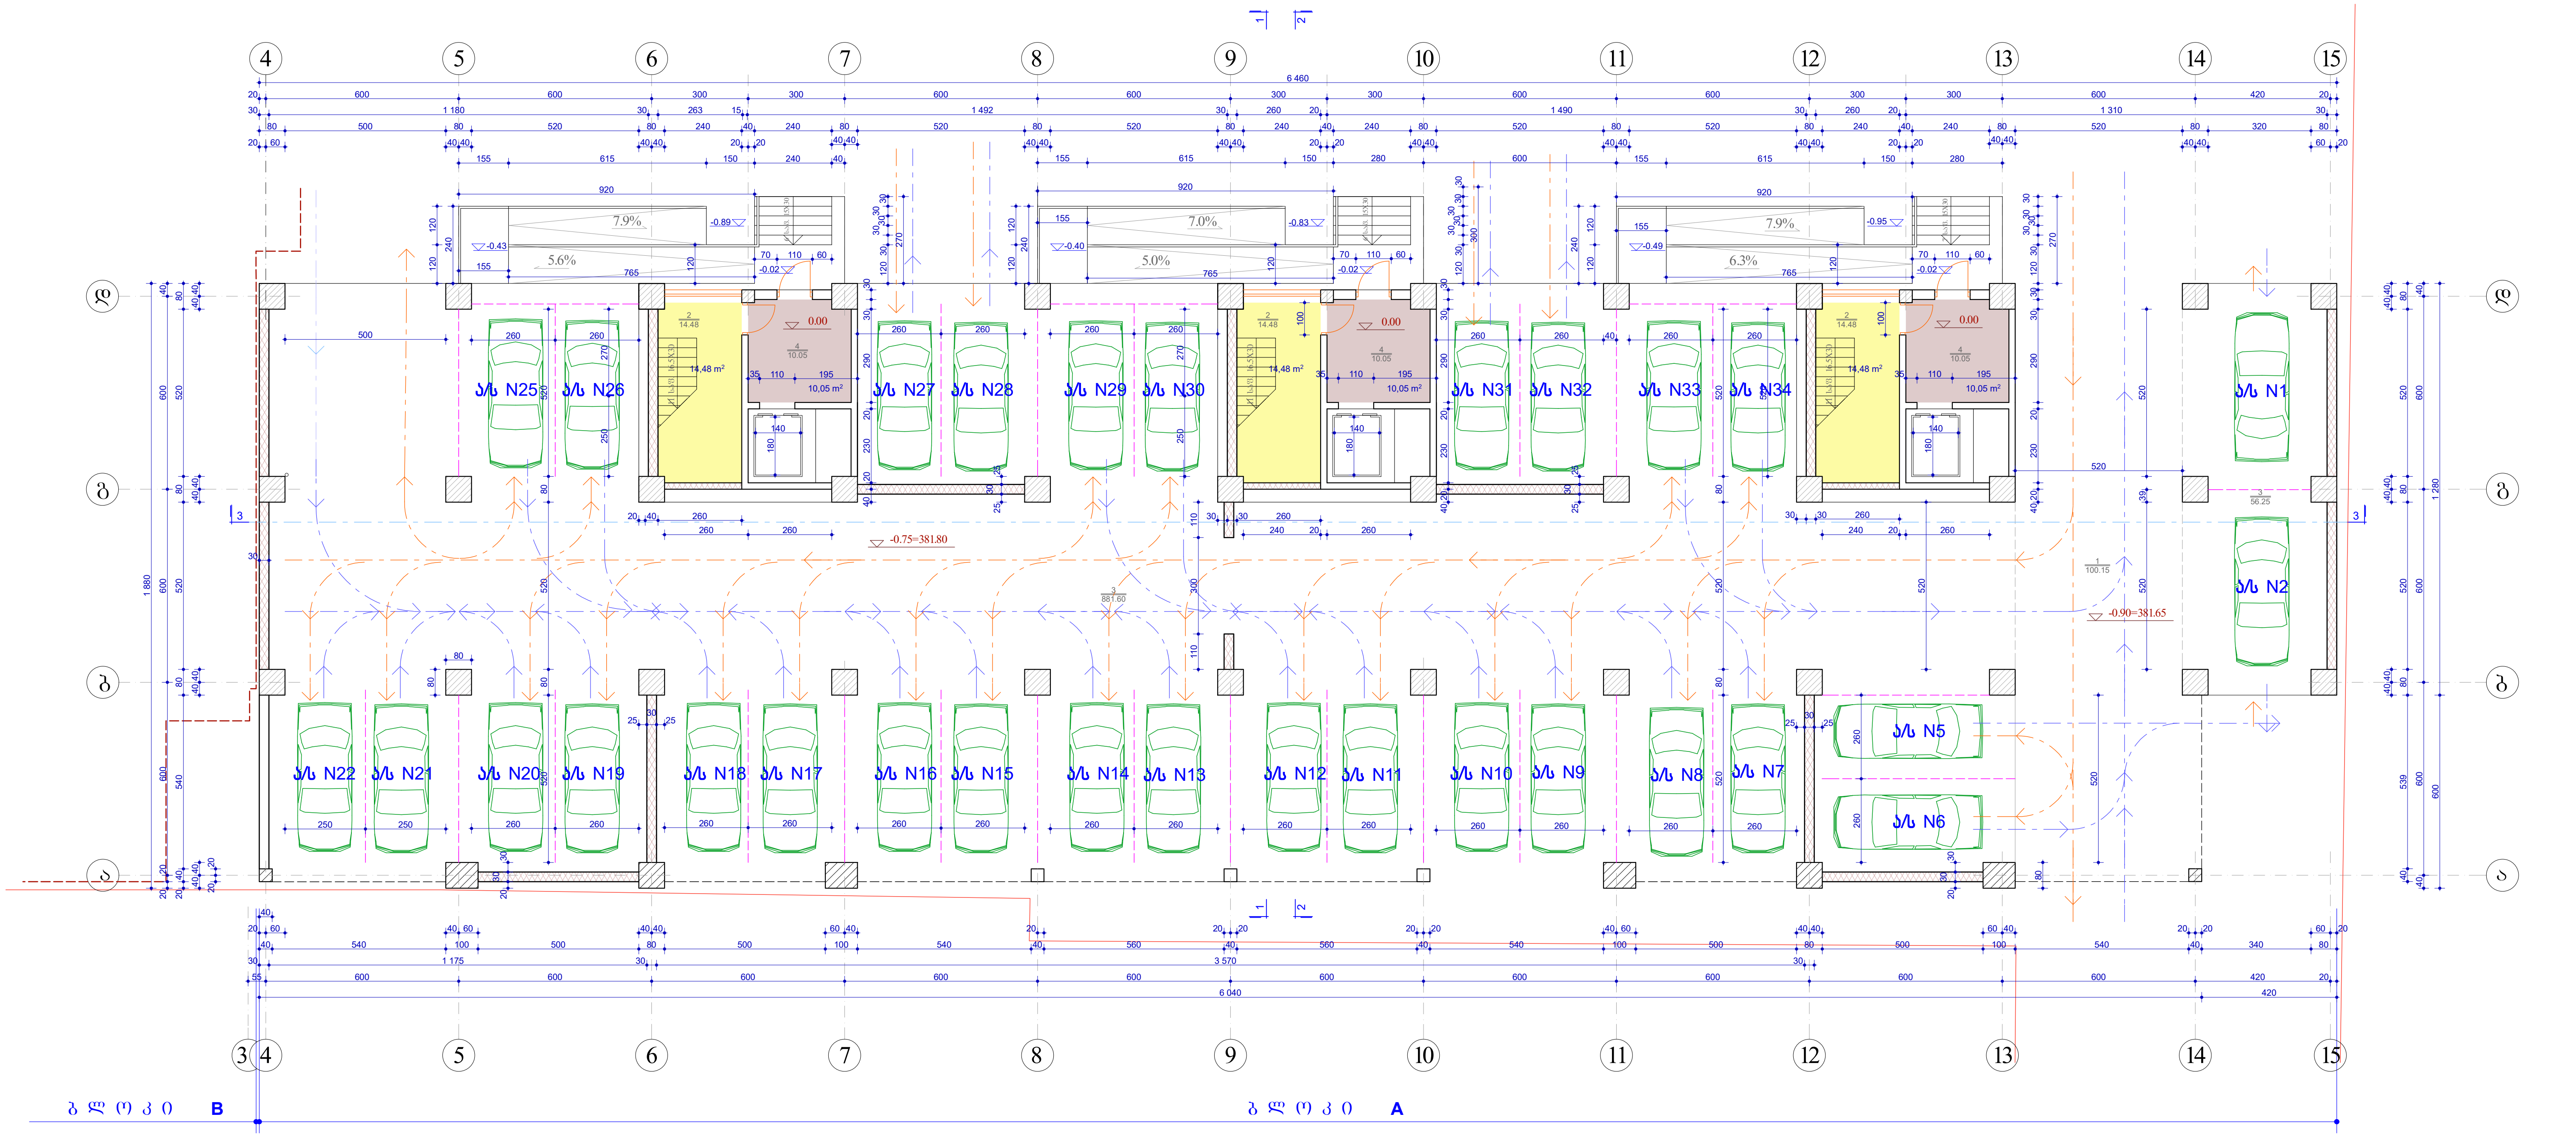

1. კიბის უჯრედი - **73.59** კვ. მ
2. ავტოსადგომის ფართი - **881.60** კვ. მ

ექსპლიკაცია:
1. გასასვლელი ბაქანი
2. კიბის უჯრედი
3. გადახურული ავტოსადგომი

0.00=382.55

MARCH DESIGN	შპს „მარჩ დიზაინ"		ქ. თბილისში ბერი გაბრიელ სალოსის გამზ. №120-ში (ყოფ. ბ.ხმელნიცკის ქ. №42) შპს „ისანი პლიუსი"-ს მრავალფუნქციური შენობის (დაუმთავრებელი კარკასული შენობის რეკონსტრუქცია-დაშენება)კორექტირებული პროექტი ბ ლ ო კ ი A		
თანამდებობა	გვარი	ხელმოწ.	არქიტექტურული ნაწილი	დაკვეთა №1/2008	
დირექტორი	რ. გეთიაშვილი				
პრ. მთ. არქ.	თ.ზანდარაშვილი				
შეასრულა	გ. გეთიაშვილი		მიწისპირა (ავტოსადგომი) სართულის გეგმა	სტად.	ფურც.
შეამოწმა	გ. გეთიაშვილი			მ.პრ.	ა-2

პირველი (ანტრესოლის) სართულის გეგმა მ 1:100

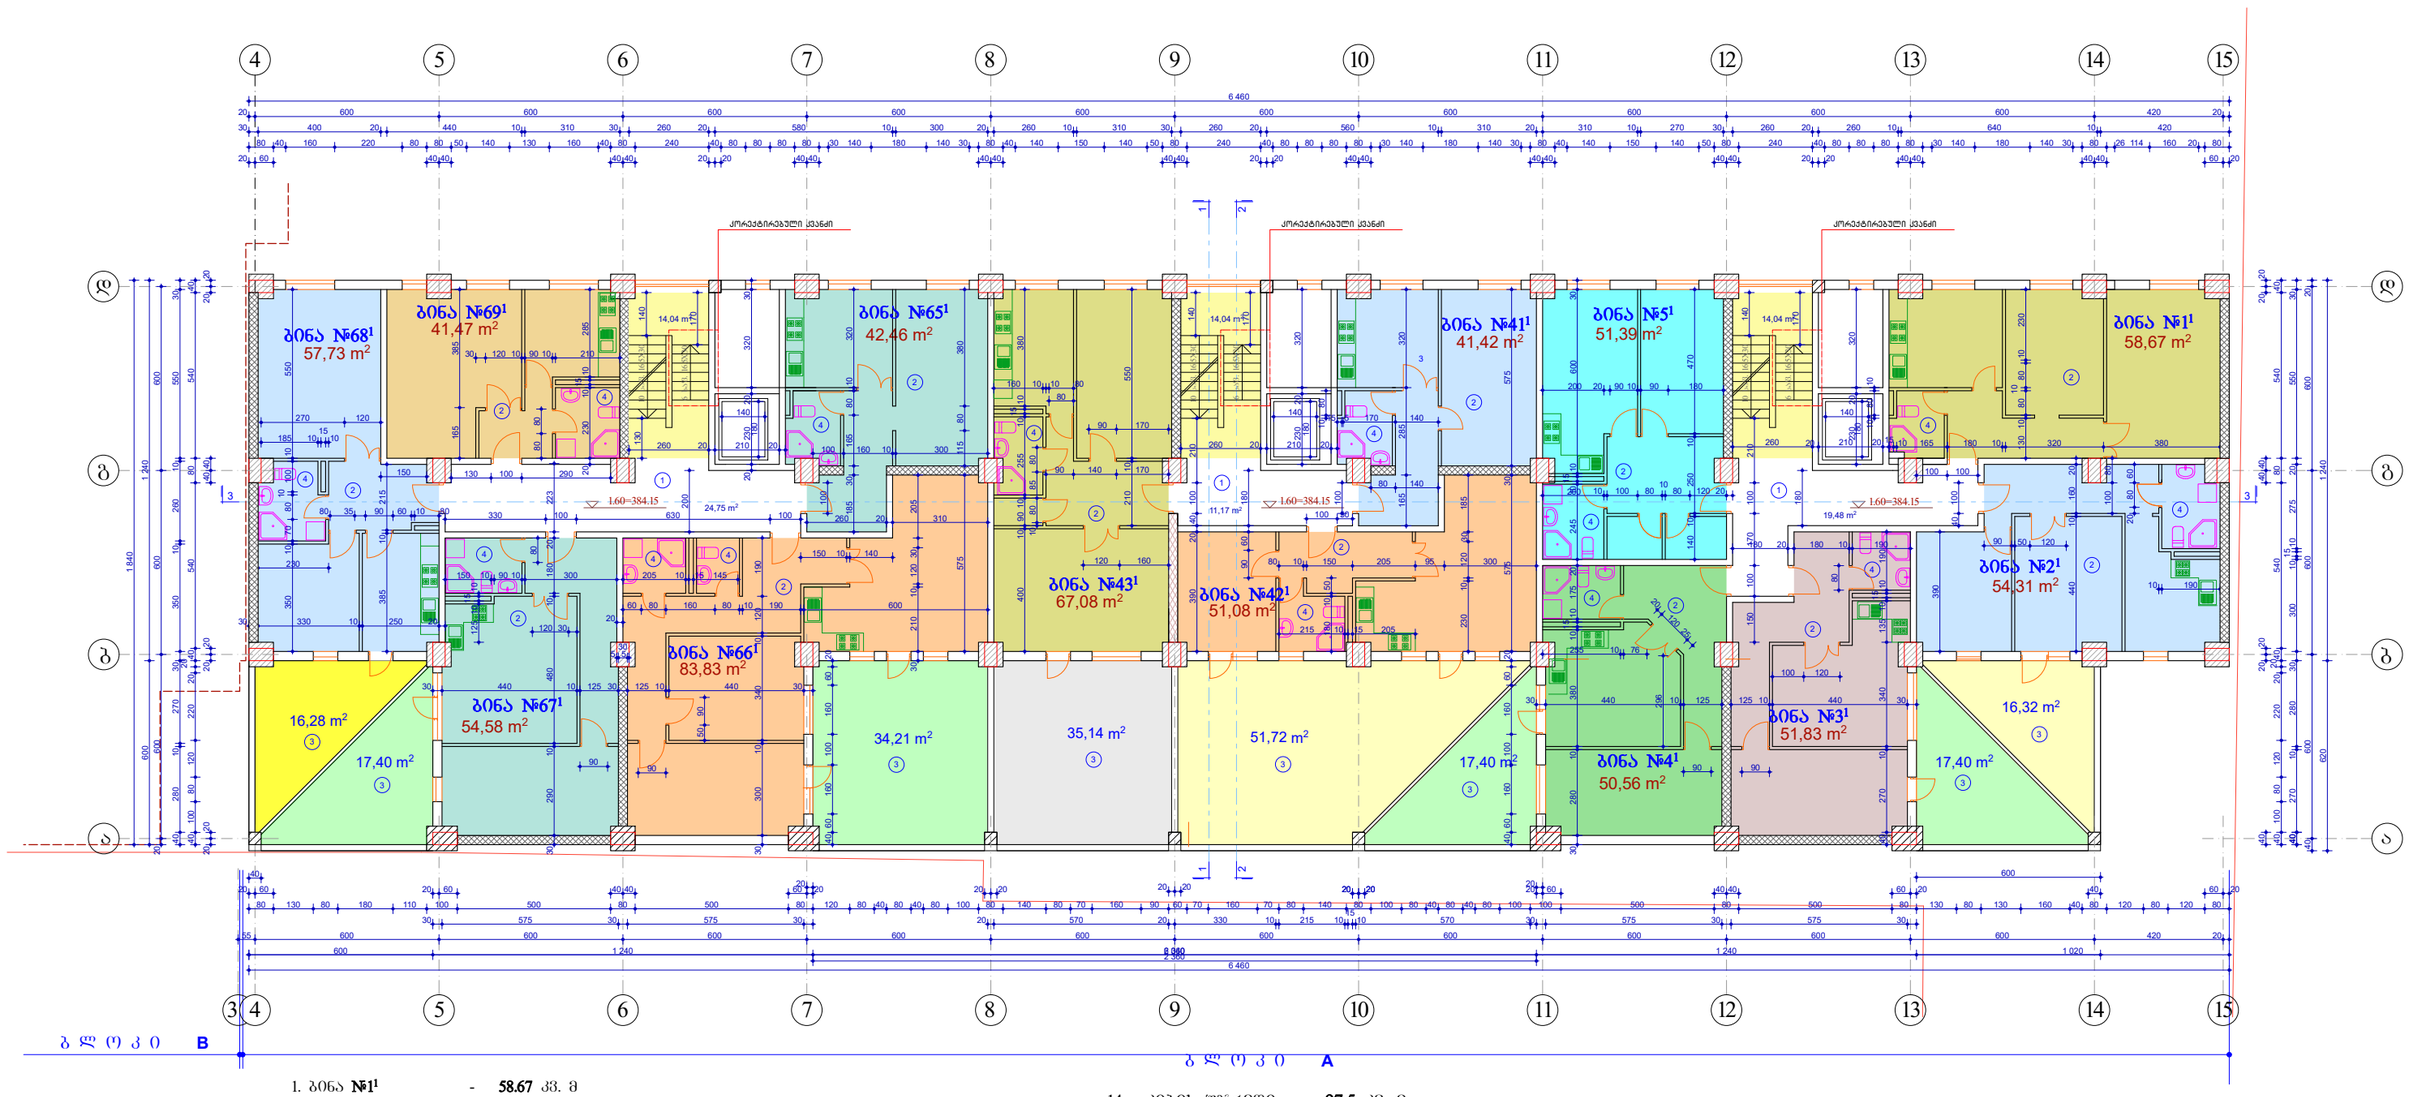

1. ბინა №1¹ - **58.67** კვ. მ
2. ბინა №2¹ - **54.31** კვ. მ
   + საზაფხულო ფართი – **16,32** კვ. მ
3. ბინა №3¹ - **51.83** კვ. მ
   + საზაფხულო ფართი – **17,40** კვ. მ
4. ბინა №4¹ - **50.56** კვ. მ
   + საზაფხულო ფართი – **17,40** კვ. მ
5. ბინა №5¹ - **51.39** კვ. მ
6. ბინა №41¹ - **41.42** კვ. მ
7. ბინა №42¹ - **51.08** კვ. მ
   + საზაფხულო ფართი – **51,72** კვ. მ
8. ბინა №43¹ - **67.08** კვ. მ
   + საზაფხულო ფართი – **35,14** კვ. მ
9. ბინა №65¹ - **42.46** კვ. მ
10. ბინა №66¹ - **83.83** კვ. მ
    + საზაფხულო ფართი – **34,21** კვ. მ
11. ბინა №67¹ - **54.58** კვ. მ
    + საზაფხულო ფართი – **17,40** კვ. მ
12. ბინა №68¹ - **57.73** კვ. მ
    + საზაფხულო ფართი – **16,28** კვ. მ
13. ბინა №69¹ - **41.47** კვ. მ

14. კიბის უჯრედი - **97.5** კვ. მ

ექსპლიკაცია:

1. კიბის და ლიფტის ჰოლი;
2. ოფისი;
3. საზაფხულო ფართი;
4. სანკვანძი.

MARCH DESIGN	შპს „მარჩ დიზაინ”		ქ. თბილისში ბერი გაბრიელ სალოსის გამზ. №120-ში (ყოფ. ბ.ხმელნიცკის ქ. №42) შპს „ისანი პლიუს”-ს მრავალფუნქციური შენობის (დაუმთავრებელი კარკასული შენობის რეკონსტრუქცია-დაშენება)კორექტირებული პროექტი ბ ლ ო კ ი A		
თანამდებობა	გვარი	ხელმოწ.	არქიტექტურული ნაწილი	დაკვეთა №1/2008	
დირექტორი	რ. გეთიაშვილი				
პრ. მთ. არქ.	თ.ხანდარაშვილი				
შესრულა	გ. გეთიაშვილი		პირველი (ანტრესოლის) სართულის გეგმა	სტად.	ფურც. / რაოდ.
შეამოწმა	გ. გეთიაშვილი			მპრ.	ა-2¹

მეორე სართულის გეგმა მ 1:100

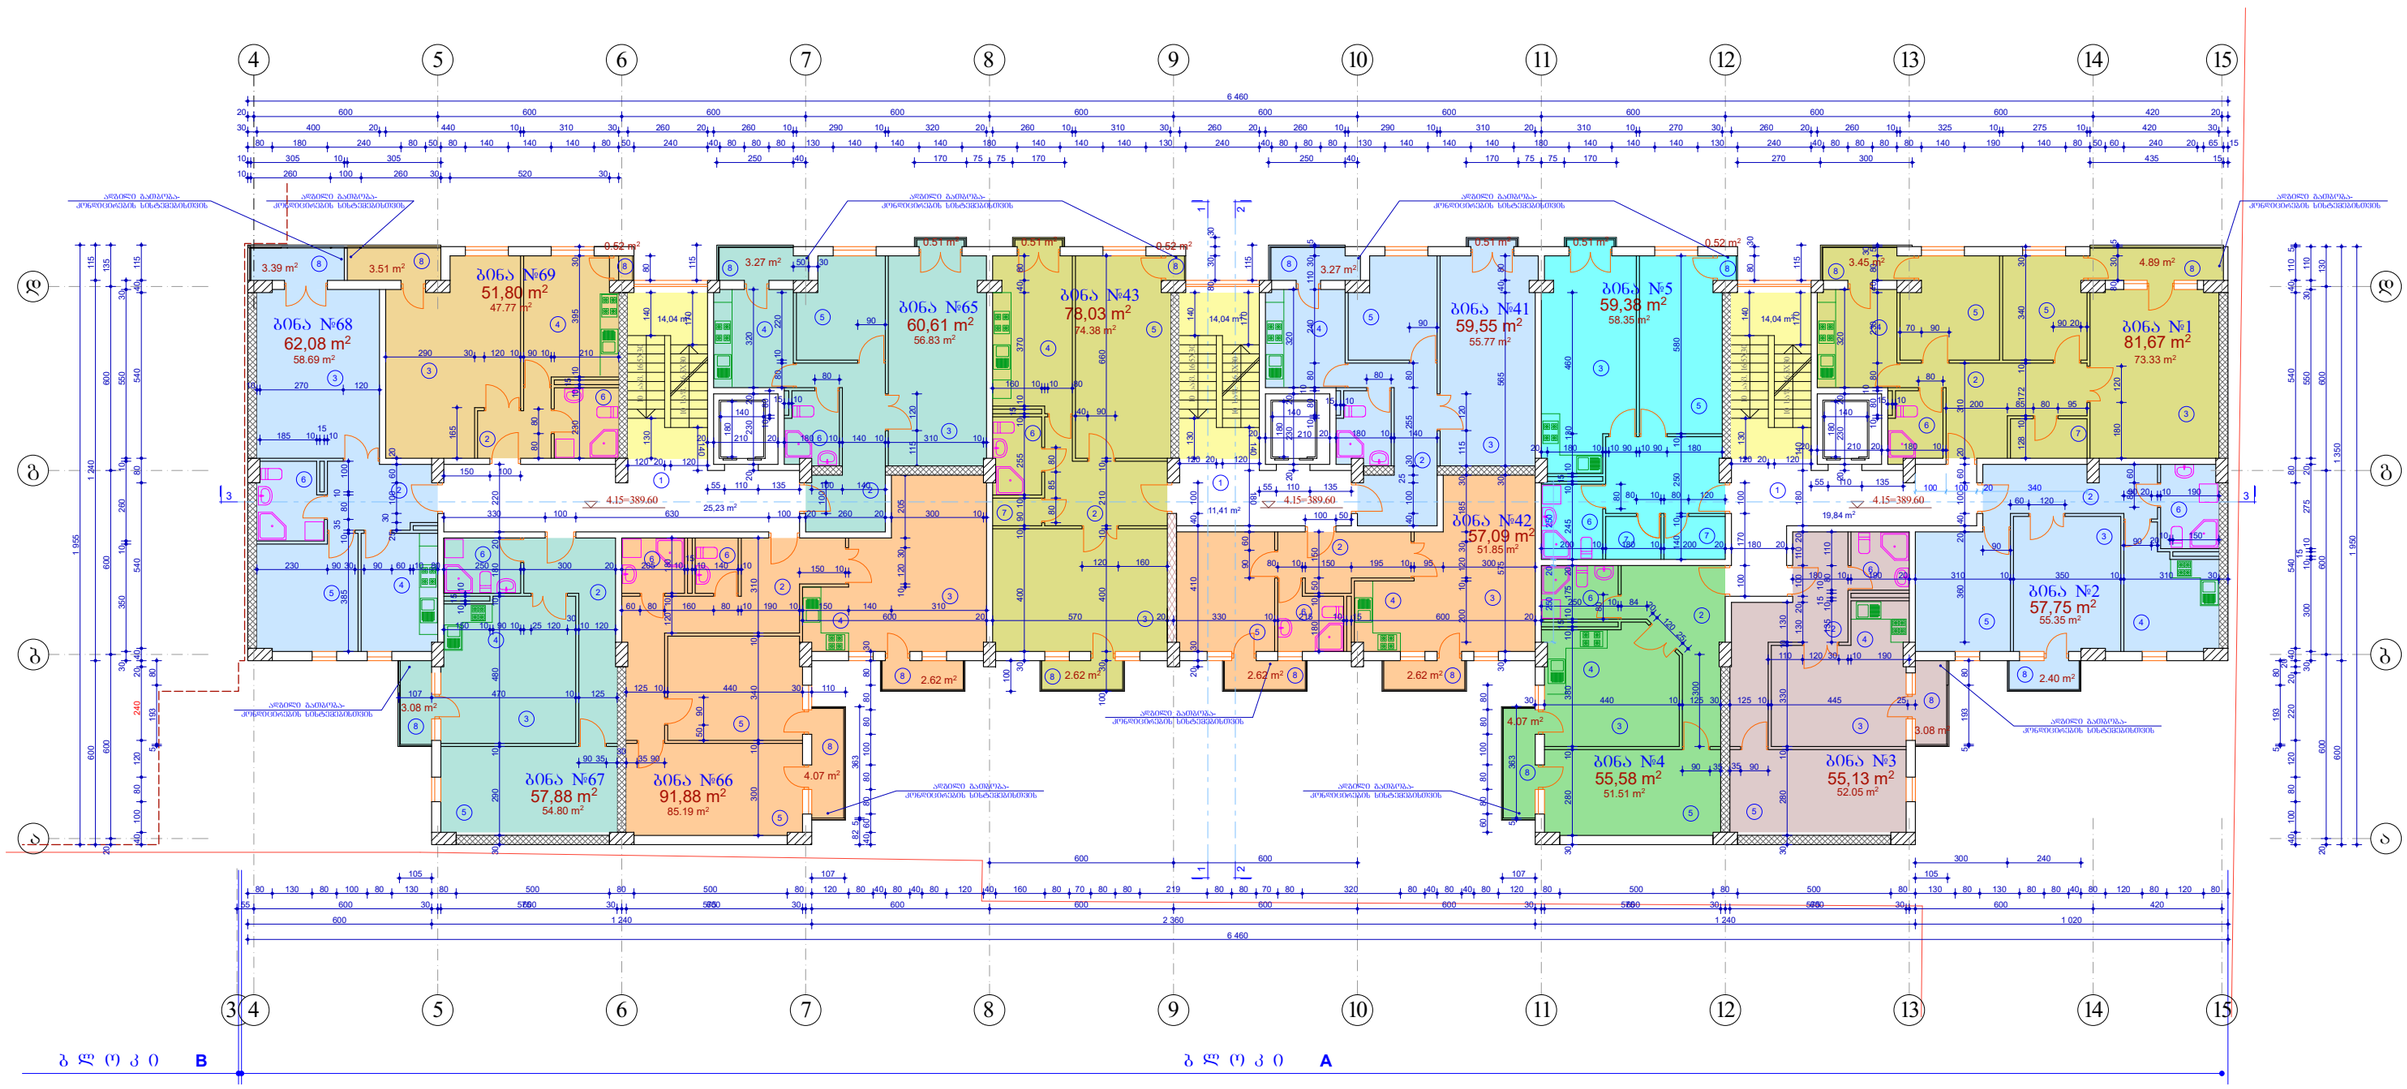

1. ბინა **№1** - **81.67** კვ. მ
   საცხ. ფართი - 73.33 კვ. მ
   აივნები - 8.34 კვ. მ
2. ბინა **№2** - **57.75** კვ. მ
   საცხ. ფართი - 55.35 კვ. მ
   აივანი - 2.40 კვ. მ
3. ბინა **№3** - **55.13** კვ. მ
   საცხ. ფართი - 52.05 კვ. მ
   აივანი - 3.08 კვ. მ
4. ბინა **№4** - **55.58** კვ. მ
   საცხ. ფართი - 51.51 კვ. მ
   აივანი - 4.07 კვ. მ
5. ბინა **№5** - **59.38** კვ. მ
   საცხ. ფართი - 58.35 კვ. მ
   აივნები - 1.03 კვ. მ
6. ბინა **№41** - **59.55** კვ. მ
   საცხ. ფართი - 55.77 კვ. მ
   აივნები - 3.78 კვ. მ
7. ბინა **№42** - **57.09** კვ. მ
   საცხ. ფართი - 51.85 კვ. მ
   აივნები - 5.24 კვ. მ
8. ბინა **№43** - **78.03** კვ. მ
   საცხ. ფართი - 74.38 კვ. მ
   აივნები - 3.65 კვ. მ
9. ბინა **№65** - **60.61** კვ. მ
   საცხ. ფართი - 56.83 კვ. მ
   აივნები - 3.78 კვ. მ
10. ბინა **№66** - **91.88** კვ. მ
    საცხ. ფართი - 85.19 კვ. მ
    აივნები - 6.69 კვ. მ
11. ბინა **№67** - **57.88** კვ. მ
    საცხ. ფართი - 54.80 კვ. მ
    აივანი - 3.08 კვ. მ
12. ბინა **№68** - **62.08** კვ. მ
    საცხ. ფართი - 58.69 კვ. მ
    აივნები - 3.39 კვ. მ
13. ბინა **№69** - **51.80** კვ. მ
    საცხ. ფართი - 47.77 კვ. მ
    აივნები - 4.03 კვ. მ
14. კიბის შეჯრედი - **98.6** კვ. მ

ექსპლიკაცია:

1. კიბის და ლიფტის ჯოლი
2. ბინის ჯოლი
3. საერთო ოთახი
4. სამზარეულო
5. საძინებელი ოთახი
6. სანკვანძი
7. საკუშნაო
8. აივანი

MARCH DESIGN	შპს „მარჩ დიზაინ”		ქ. თბილისში ბერი გაბრიელ სალოსის გამზ. №120-ში (ყოფ. ბ.ხმელნიცკის ქ. №42) შპს „ახალი პლეხის”-ს მრავალფუნქციური შენობის (დაუმთავრებელი კარკასული შენობის რეკონსტრუქცია-დაშენება)კონსტრუქციული პროექტი ბ ლ ო კ ი A	
თანამდებობა	გვარი	ხელმოწ.	არქიტექტურული ნაწილი	დაკვეთა №1/2008
დირექტორი	რ. გეთიაშვილი			
პრ. მთ. არქ.	თ.ხანდარაშვილი			
შეასრულა	გ. გეთიაშვილი		მეორე სართულის გეგმა	სტად. / ფურც. / რაოდ.
შეამოწმა	გ. გეთიაშვილი			მარ. / ა-3 /

მესამე სართულის გეგმა მ 1:100

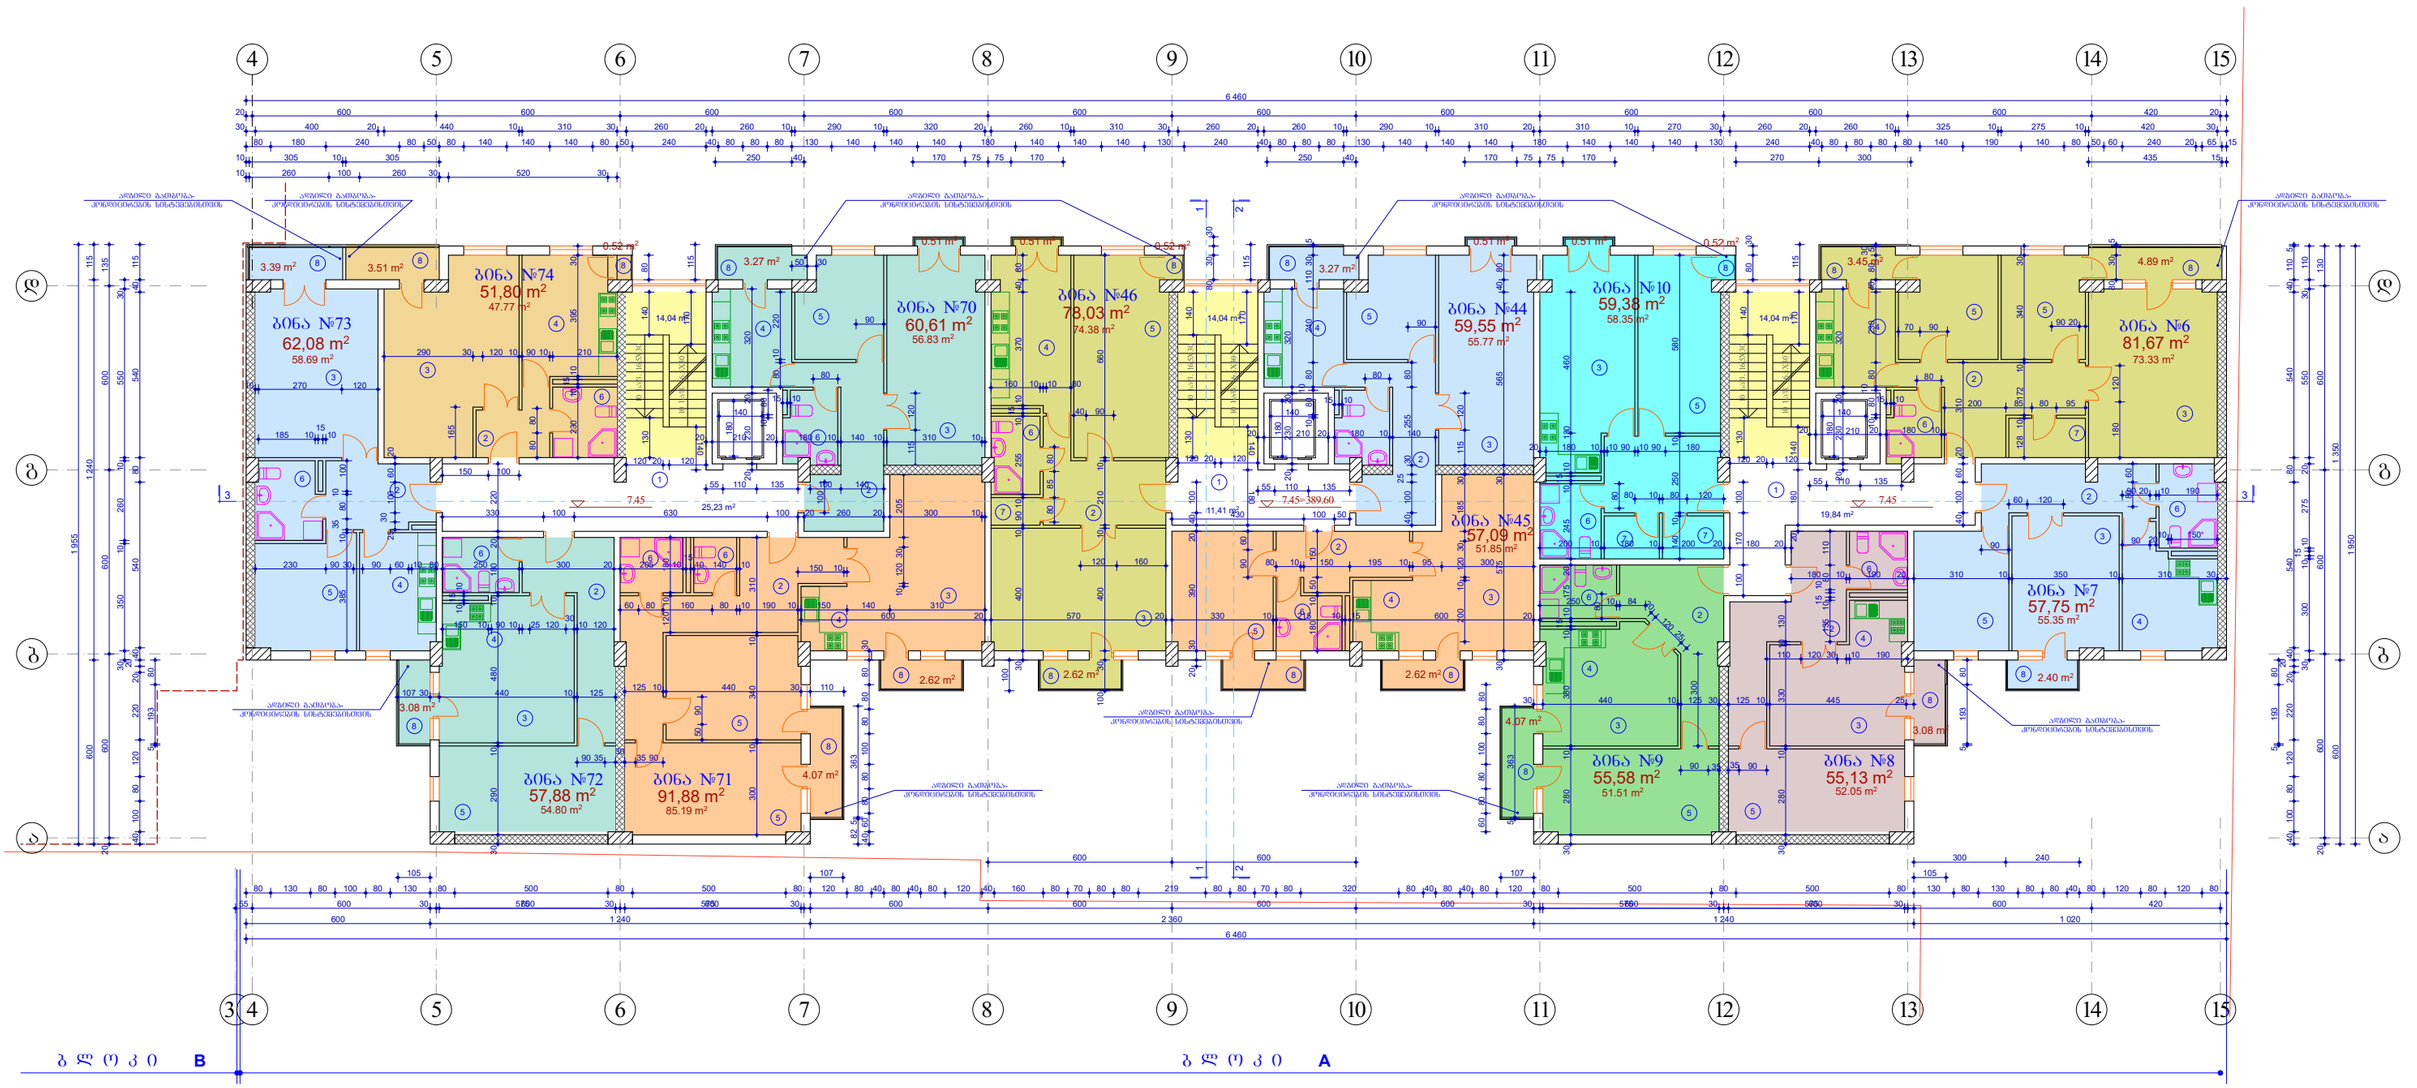

1. ბინა **№6** - **81.67** კვ. მ
   საცხ. ფართი - 73.33 კვ. მ
   აივნები - 8.34 კვ. მ
2. ბინა **№7** - **57.75** კვ. მ
   საცხ. ფართი - 55.35 კვ. მ
   აივანი - 2.40 კვ. მ
3. ბინა **№8** - **55.13** კვ. მ
   საცხ. ფართი - 52.05 კვ. მ
   აივანი - 3.08 კვ. მ
4. ბინა **№9** - **55.58** კვ. მ
   საცხ. ფართი - 51.51 კვ. მ
   აივანი - 4.07 კვ. მ
5. ბინა **№10** - **59.38** კვ. მ
   საცხ. ფართი - 58.35 კვ. მ
   აივნები - 1.03 კვ. მ
6. ბინა **№44** - **59.55** კვ. მ
   საცხ. ფართი - 55.77 კვ. მ
   აივნები - 3.78 კვ. მ
7. ბინა **№45** - **57.09** კვ. მ
   საცხ. ფართი - 51.85 კვ. მ
   აივნები - 5.24 კვ. მ
8. ბინა **№46** - **78.03** კვ. მ
   საცხ. ფართი - 74.38 კვ. მ
   აივნები - 3.65 კვ. მ
9. ბინა **№70** - **60.61** კვ. მ
   საცხ. ფართი - 56.83 კვ. მ
   აივნები - 3.78 კვ. მ
10. ბინა **№71** - **91.88** კვ. მ
    საცხ. ფართი - 85.19 კვ. მ
    აივნები - 6.69 კვ. მ
11. ბინა **№72** - **57.88** კვ. მ
    საცხ. ფართი - 54.80 კვ. მ
    აივანი - 3.08 კვ. მ
12. ბინა **№73** - **62.08** კვ. მ
    საცხ. ფართი - 58.69 კვ. მ
    აივნები - 3.39 კვ. მ
13. ბინა **№74** - **51.80** კვ. მ
    საცხ. ფართი - 47.77 კვ. მ
    აივნები - 4.03 კვ. მ
14. კიბის უჯრედი - **98.6** კვ. მ

ექსპლიკაცია:

1. კიბის და ლიფტის ჰოლი
2. ბინის ჰოლი
3. საერთო ოთახი
4. სამზარეულო
5. საძინებელი ოთახი
6. სანკვანძი
7. საკუჭნაო
8. აივანი

0.00=382.55

MARCH DESIGN	შპს „მარჩ დიზაინ”		ქ. თბილისში ბერი გაბრიელ სალოსის გამზ. №120-ში (ყოფ. ბ.ხმელნიცკის ქ. №42) შპს „ისანი პლუსი”-ს მრავალფუნქციური შენობის (დაუმთავრებელი კარკასული შენობის რეკონსტრუქცია-დამთავრება)კორექტირებული პროექტი ბლოკი A	
თანამდებობა	გვარი	ხელმოწ.	არქიტექტურული ნაწილი	დაკვეთა №1/2008
დირექტორი	რ. გეთიაშვილი			
პრ. მთ. არქ.	თ.ხახდარაშვილი			
შესრულა	გ. გეთიაშვილი		მესამე სართულის გეგმა	სტად. / ფურც. / რაოდ.
შეამოწმა	გ. გეთიაშვილი			მ.პრ. / ა-4

მეოთხე სართულის გეგმა მ 1:100

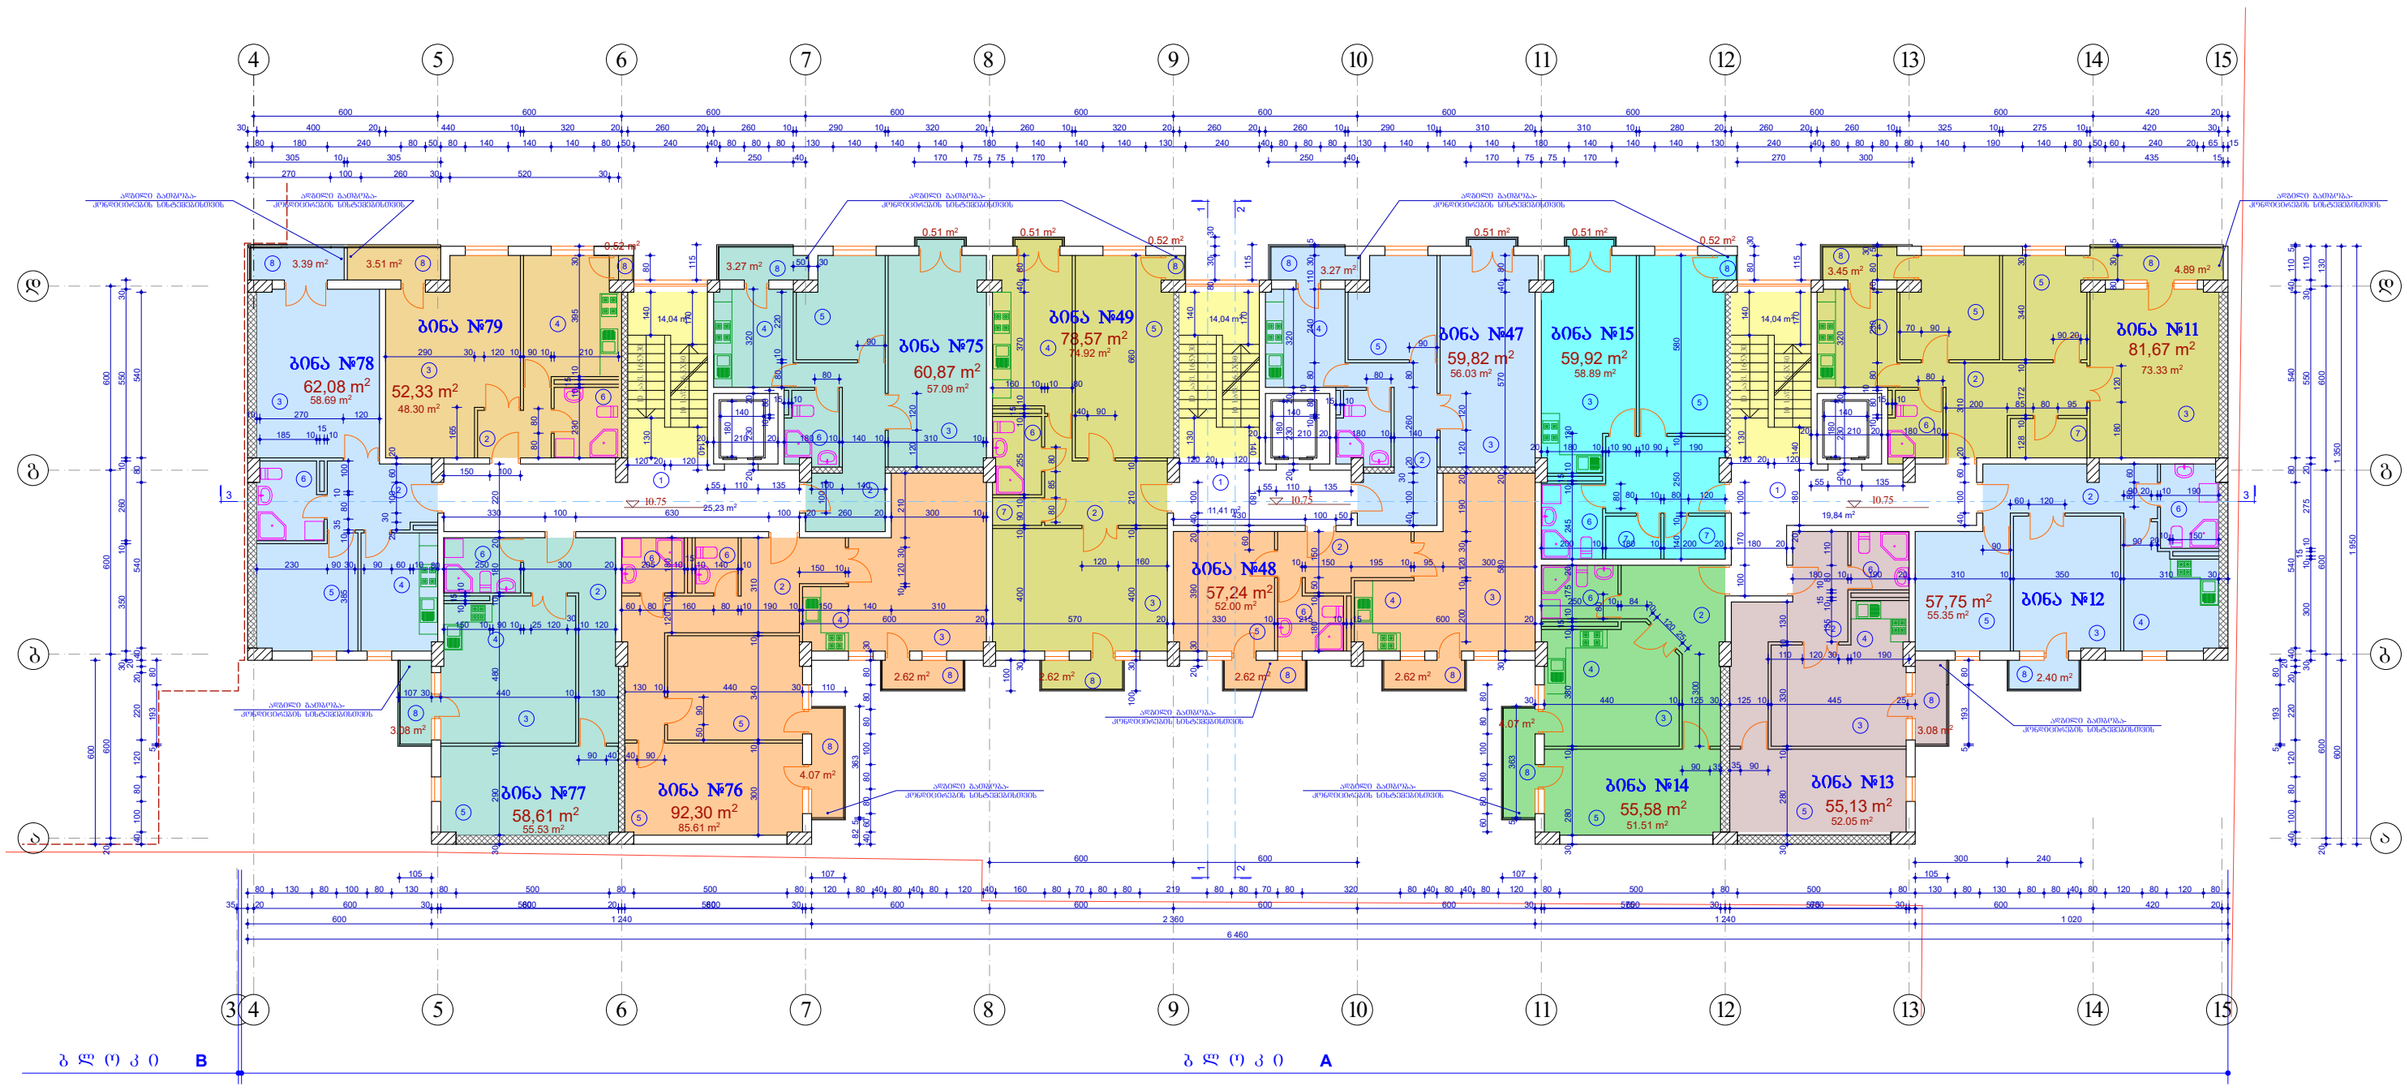

1. ბინა **№11** - **81.67** კვ. მ
   საცხ. ფართი- 73.33 კვ. მ
   აივნები - 8.34 კვ. მ
2. ბინა **№12** - **57.75** კვ. მ
   საცხ. ფართი- 55.35 კვ. მ
   აივანი - 2.40 კვ. მ
3. ბინა **№13** - **55.13** კვ. მ
   საცხ. ფართი- 52.05 კვ. მ
   აივანი - 3.08 კვ. მ
4. ბინა **№14** - **55.58** კვ. მ
   საცხ. ფართი- 51.51 კვ. მ
   აივანი - 4.07 კვ. მ
5. ბინა **№15** - **59.92** კვ. მ
   საცხ. ფართი- 58.89 კვ. მ
   აივნები - 1.03 კვ. მ
6. ბინა **№47** - **59.82** კვ. მ
   საცხ. ფართი- 56.03 კვ. მ
   აივნები - 3.78 კვ. მ
7. ბინა **№48** - **57.24** კვ. მ
   საცხ. ფართი- 52.00 კვ. მ
   აივნები - 5.24 კვ. მ
8. ბინა **№49** - **78.57** კვ. მ
   საცხ. ფართი- 74.92 კვ. მ
   აივნები - 3.65 კვ. მ
9. ბინა **№75** - **60.87** კვ. მ
   საცხ. ფართი- 57.09 კვ. მ
   აივნები - 3.78 კვ. მ
10. ბინა **№76** - **92.30** კვ. მ
    საცხ. ფართი - 85.61 კვ. მ
    აივნები - 6.69 კვ. მ
11. ბინა **№77** - **58.61** კვ. მ
    საცხ. ფართი - 55.53 კვ. მ
    აივანი - 3.08 კვ. მ
12. ბინა **№78** - **62.08** კვ. მ
    საცხ. ფართი - 58.69 კვ. მ
    აივნები - 3.39 კვ. მ
13. ბინა **№79** - **52.33** კვ. მ
    საცხ. ფართი - 48.30 კვ. მ
    აივნები - 4.03 კვ. მ

14. კიბის უჯრედი - **98.6** კვ. მ

ექსპლიკაცია:

1. კიბის და ლიფტის ჰოლი
2. ბინის ჰოლი
3. საერთო ოთახი
4. სამზარეულო
5. საძინებელი ოთახი
6. სანკვანძი
7. საკუჭნაო
8. აივანი

0.00=382.55

MARCH DESIGN	შპს „მარჩ დიზაინ"		ქ. თბილისში პერი გაბრიელ სალოსის გამზ. №120-ში (ყოფ. ბ.მშვენიერის ქ. №42) შპს „ისანი პლუსი"-ს მრავალფუნქციური შენობის (დაუმთავრებელი კარკასული შენობის რეკონსტრუქცია-დაშენება)კორექტირებული პროექტი ბ ლ ო კ ი A		
თანამდებობა	გვარი	ხელმოწ.	არქიტექტურული ნაწილი	დაკვეთა №1/2008	
დირექტორი	რ. გეთიაშვილი				
პრ. მთ. არქ.	თ.ხანდარაშვილი				
შესრულა	გ. გეთიაშვილი		მეოთხე სართულის გეგმა	სტად.	ფურც.	რაოდ.
შეამოწმა	გ. გეთიაშვილი			მპრ.	ა-5	

მეხუთე სართულის გეგმა მ 1:100

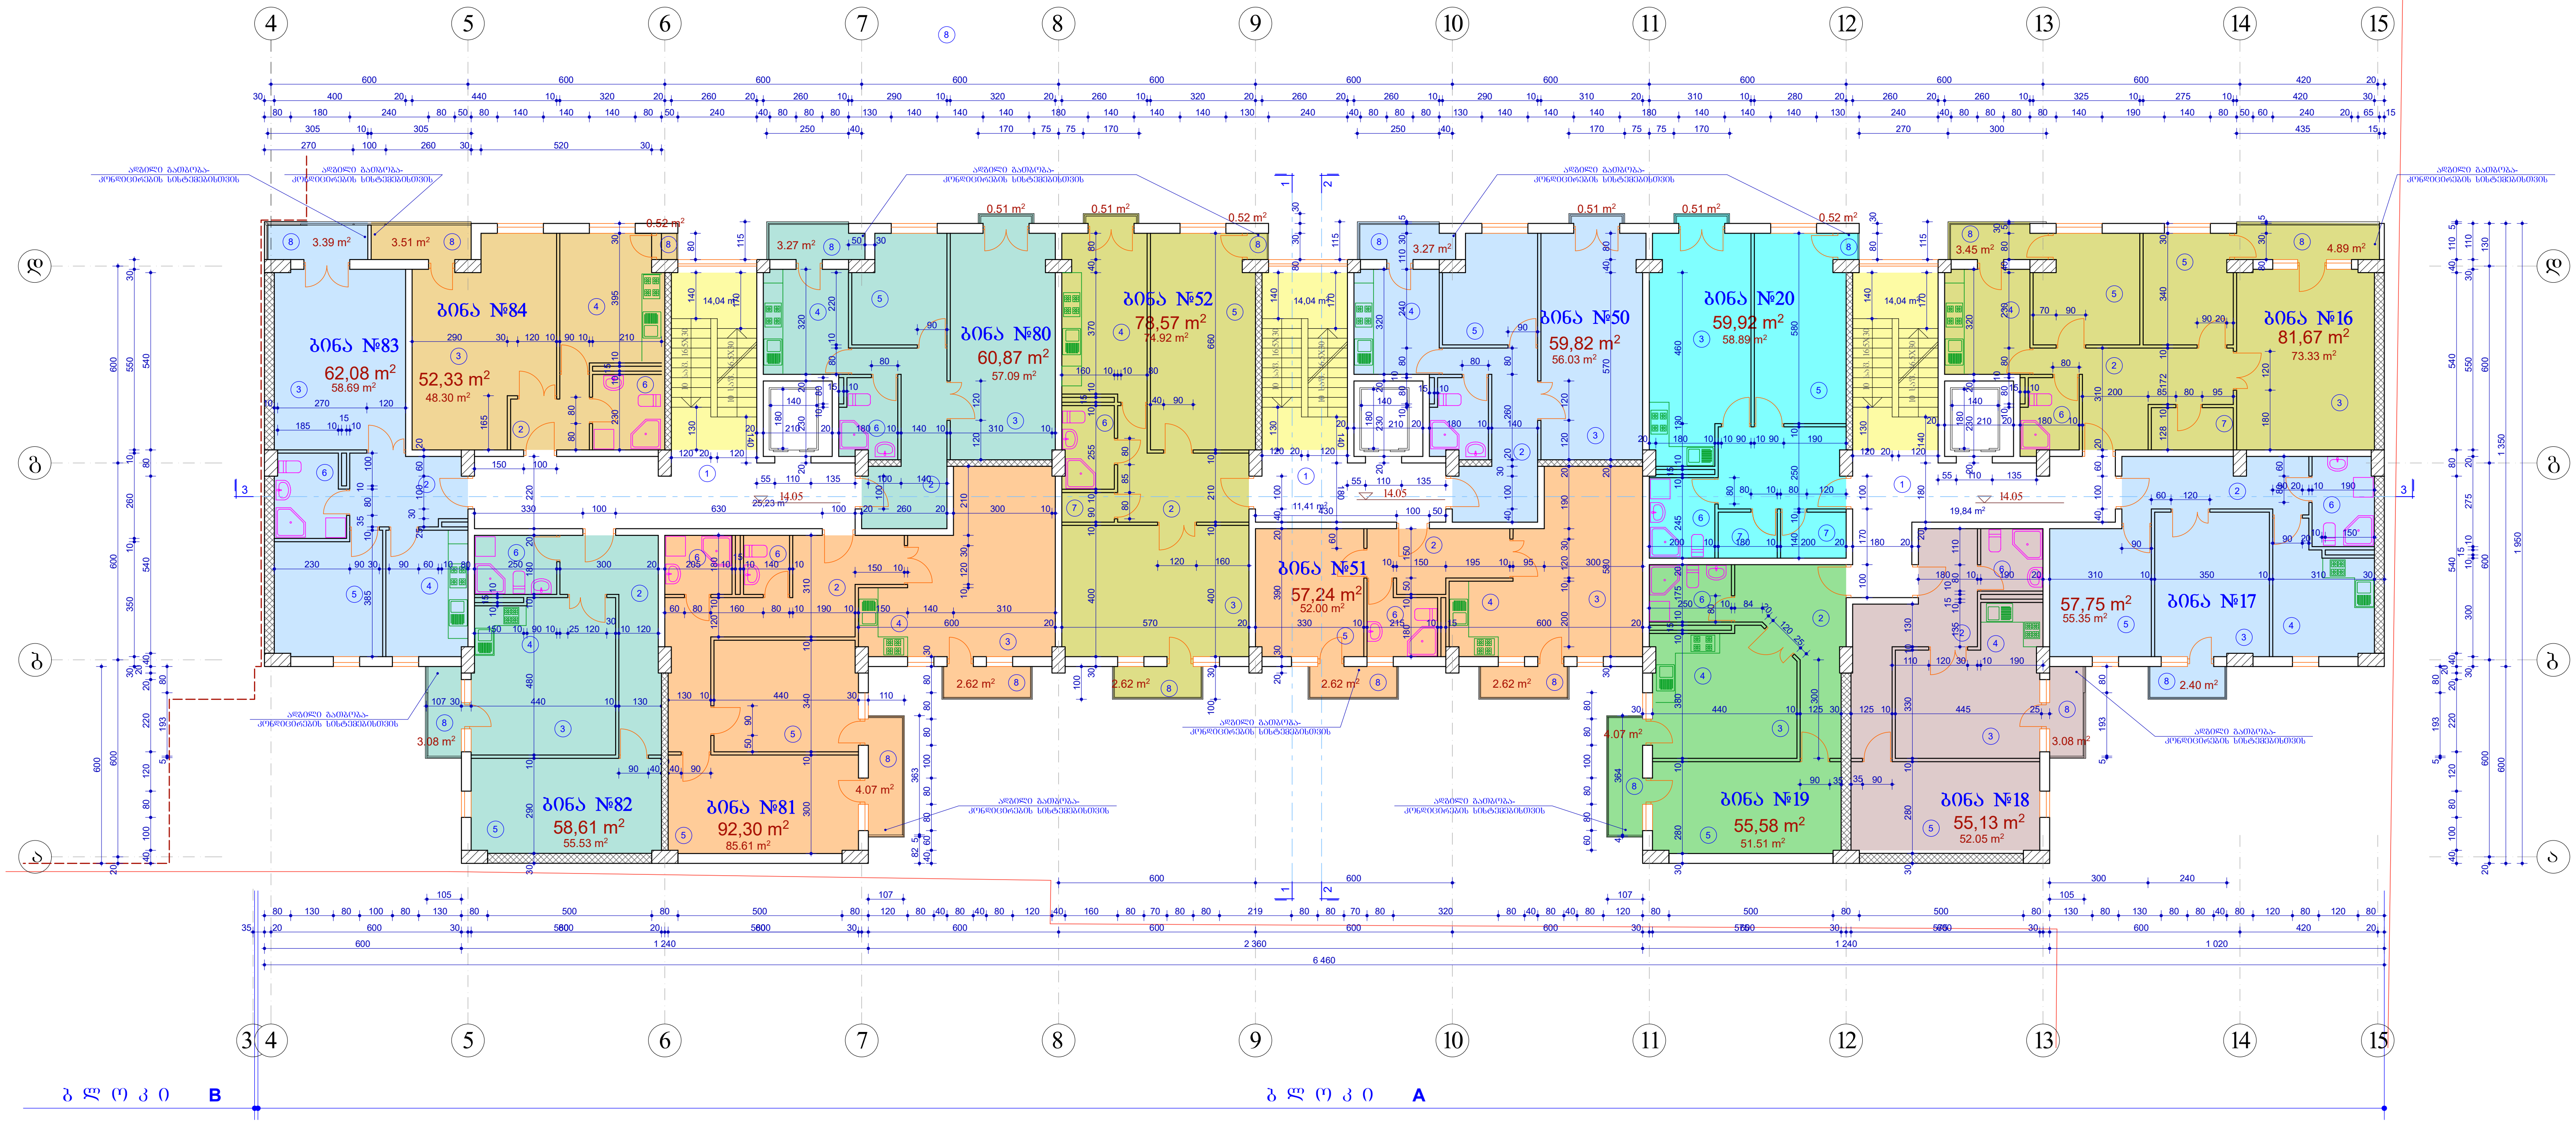

1. ბინა **№16**	-	**81.67** კვ. მ
საცხ. ფართი	-	73.33 კვ. მ
აივნები	-	8.34 კვ. მ
2. ბინა **№17**	-	**57.75** კვ. მ
საცხ. ფართი	-	55.35 კვ. მ
აივანი	-	2.40 კვ. მ
3. ბინა **№18**	-	**55.13** კვ. მ
საცხ. ფართი	-	52.05 კვ. მ
აივანი	-	3.08 კვ. მ
4. ბინა **№19**	-	**55.58** კვ. მ
საცხ. ფართი	-	51.51 კვ. მ
აივანი	-	4.07 კვ. მ
5. ბინა **№20**	-	**59.92** კვ. მ
საცხ. ფართი	-	58.89 კვ. მ
აივნები	-	1.03 კვ. მ
6. ბინა **№50**	-	**59.82** კვ. მ
საცხ. ფართი	-	56.03 კვ. მ
აივნები	-	3.78 კვ. მ
7. ბინა **№51**	-	**57.24** კვ. მ
საცხ. ფართი	-	52.00 კვ. მ
აივნები	-	5.24 კვ. მ
8. ბინა **№52**	-	**78.57** კვ. მ
საცხ. ფართი	-	74.92 კვ. მ
აივნები	-	3.65 კვ. მ
9. ბინა **№80**	-	**60.87** კვ. მ
საცხ. ფართი	-	57.09 კვ. მ
აივნები	-	3.78 კვ. მ
10. ბინა **№81**	-	**92.30** კვ. მ
საცხ. ფართი	-	85.61 კვ. მ
აივნები	-	6.69 კვ. მ
11. ბინა **№82**	-	**58.61** კვ. მ
საცხ. ფართი	-	55.53 კვ. მ
აივანი	-	3.08 კვ. მ
12. ბინა **№83**	-	**62.08** კვ. მ
საცხ. ფართი	-	58.69 კვ. მ
აივნები	-	3.39 კვ. მ
13. ბინა **№84**	-	**52.33** კვ. მ
საცხ. ფართი	-	48.30 კვ. მ
აივნები	-	4.03 კვ. მ
14. კიბის უჯრედი	-	**98.6** კვ. მ

ექსპლიკაცია:

1. კიბის და ლიფტის ჰოლი
2. ბინის ჰოლი
3. საერთო ოთახი
4. სამზარეულო
5. საძინებელი ოთახი
6. სანკვანძი
7. საკუჭნაო
8. აივანი

0.00=382.55

MARCH DESIGN	შპს „მარჩ დიზაინ"		ქ. თბილისში ბერი გაბრიელ სალოსის გამზ. №120-ში (ყოფ. ბ.ხმელნიცკის ქ. №42) შპს „ისანი პლიუსი"-ს მრავალფუნქციური შენობის (დაუმთავრებელი კარკასული შენობის რეკონსტრუქცია-დაშენება)კორექტირებული პროექტი ბ ლ ო კ ი A			
თანამდებობა	გვარი	ხელმოწ.	არქიტექტურული ნაწილი	დაკვეთა №1/2008		
დირექტორი	რ. გეთიაშვილი					
პრ. მთ. არქ.	თ.ზანდარაშვილი					
შეასრულა	გ. გეთიაშვილი		მეხუთე სართულის გეგმა	სტად.	ფურც.	რაოდ.
შეამოწმა	გ. გეთიაშვილი			მ.პრ.	ა-6	

მეექვსე სართულის გეგმა მ 1:100

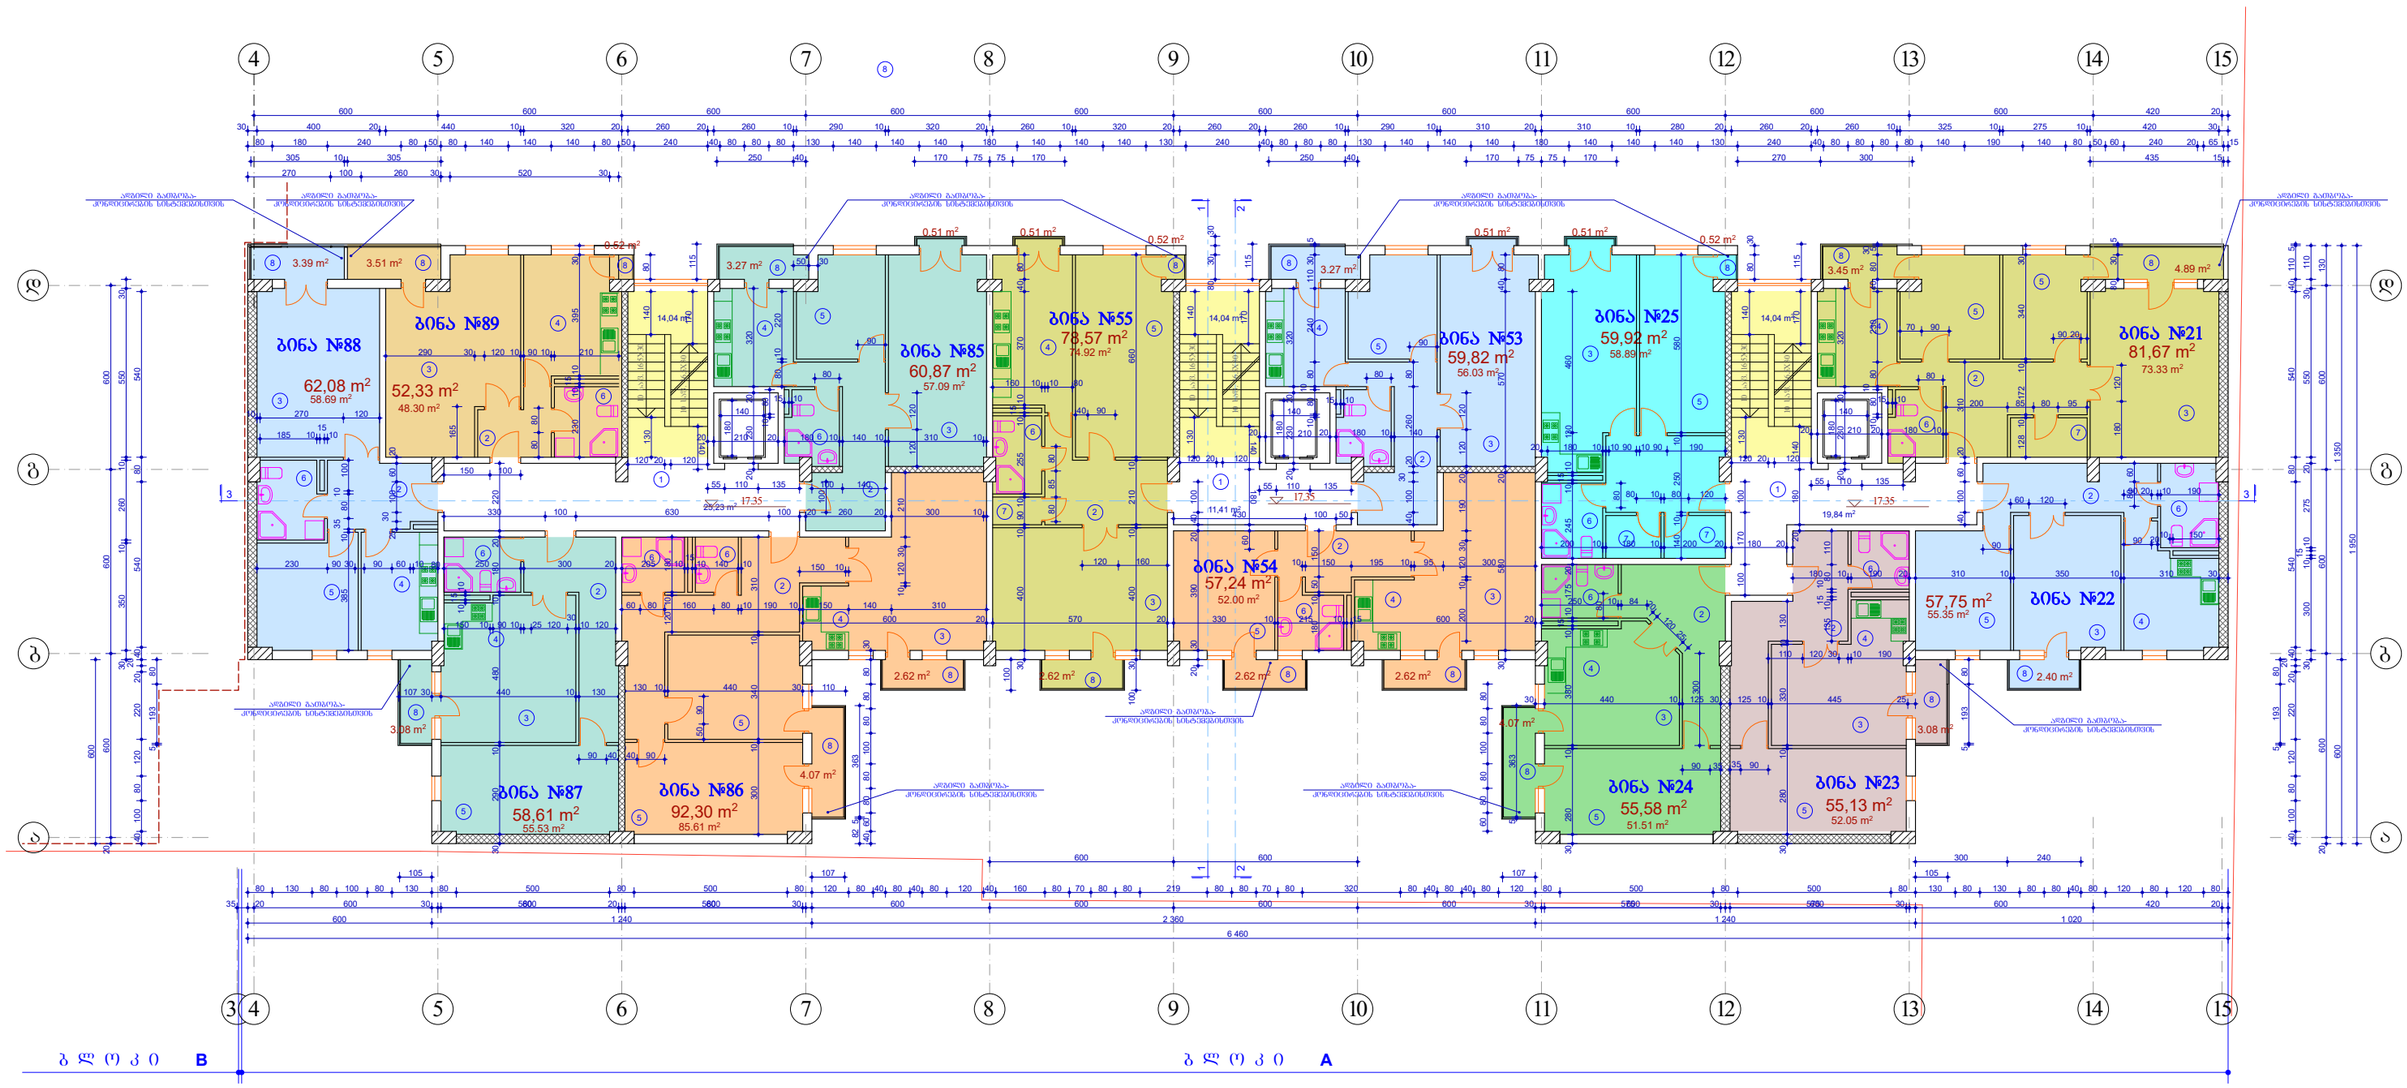

1. ბინა **№21** - **81.67** კვ. მ
   საცხ. ფართი- 73.33 კვ. მ
   აივნები - 8.34 კვ. მ
2. ბინა **№22** - **57.75** კვ. მ
   საცხ. ფართი- 55.35 კვ. მ
   აივანი - 2.40 კვ. მ
3. ბინა **№23** - **55.13** კვ. მ
   საცხ. ფართი- 52.05 კვ. მ
   აივანი - 3.08 კვ. მ
4. ბინა **№24** - **55.58** კვ. მ
   საცხ. ფართი- 51.51 კვ. მ
   აივანი - 4.07 კვ. მ
5. ბინა **№25** - **59.92** კვ. მ
   საცხ. ფართი- 58.89 კვ. მ
   აივნები - 1.03 კვ. მ
6. ბინა **№53** - **59.82** კვ. მ
   საცხ. ფართი- 56.03 კვ. მ
   აივნები - 3.78 კვ. მ
7. ბინა **№54** - **57.24** კვ. მ
   საცხ. ფართი- 52.00 კვ. მ
   აივნები - 5.24 კვ. მ
8. ბინა **№55** - **78.57** კვ. მ
   საცხ. ფართი- 74.92 კვ. მ
   აივნები - 3.65 კვ. მ
9. ბინა **№85** - **60.87** კვ. მ
   საცხ. ფართი- 57.09 კვ. მ
   აივნები - 3.78 კვ. მ
10. ბინა **№86** - **92.30** კვ. მ
    საცხ. ფართი - 85.61 კვ. მ
    აივნები - 6.69 კვ. მ
11. ბინა **№87** - **58.61** კვ. მ
    საცხ. ფართი - 55.53 კვ. მ
    აივანი - 3.08 კვ. მ
12. ბინა **№88** - **62.08** კვ. მ
    საცხ. ფართი - 58.69 კვ. მ
    აივნები - 3.39 კვ. მ
13. ბინა **№89** - **52.33** კვ. მ
    საცხ. ფართი - 48.30 კვ. მ
    აივნები - 4.03 კვ. მ

14. კიბის უჯრედი - **98.6** კვ. მ

ექსპლიკაცია:

1. კიბის და ლიფტის ჰოლი
2. ბინის ჰოლი
3. საერთო ოთახი
4. სამზარეულო
5. საძინებელი ოთახი
6. სანკვანძი
7. საკუჭნაო
8. აივანი

0.00=382.55

MARCH DESIGN	შპს „მარჩ დიზაინ”		ქ. თბილისში ბერი გაბრიელ სალოსის გამზ. №120-ში (ყოფ. გამშვებიანის ქ. №42) შპს „ხანანი პალიუსი”-ს მრავალფუნქციური შენობის (დაუმთავრებელი კარკასული შენობის რეკონსტრუქცია-დაშენება)კორექტირებული პროექტი ბ ლ ო კ ი A		
თანამდებობა	გვარი	ხელმოწ.	არქიტექტურული ნაწილი	დაკვეთა №1/2008	
დირექტორი	რ. გეთიაშვილი				
პრ. მთ. არქ.	თ.ხანდარაშვილი				
შესრულა	გ. გეთიაშვილი		მეექვსე სართულის გეგმა	სტად.	ფურც.	რაოდ.
შეამოწმა	გ. გეთიაშვილი			მპრ.	ა-7	

მეშვიდე სართულის გეგმა მ 1:100

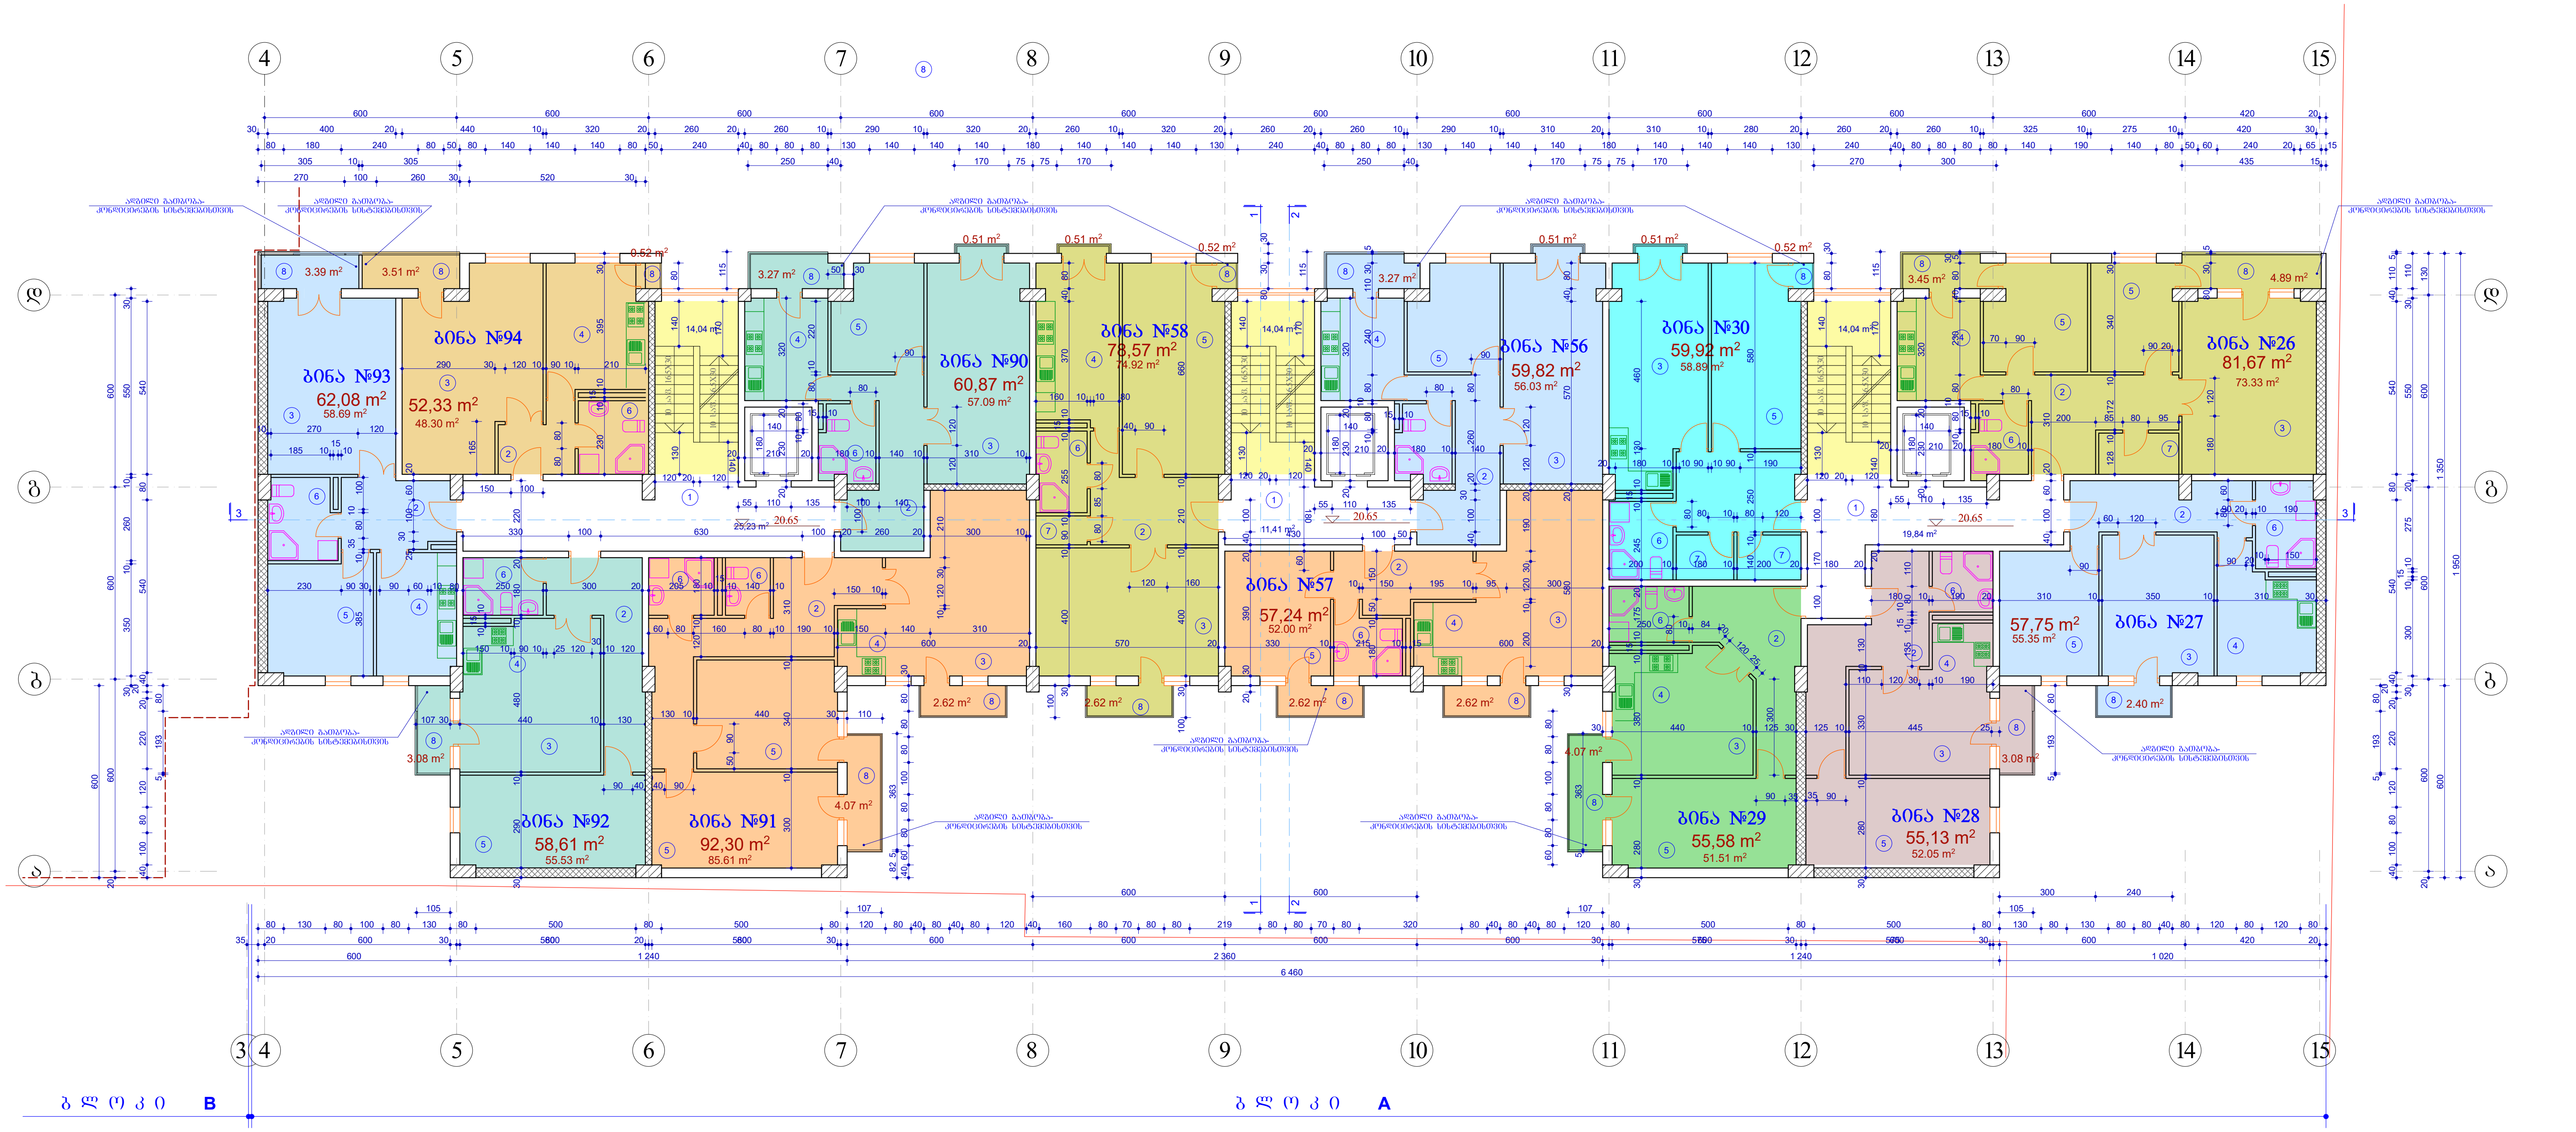

1. ბინა **№26** - **81.67** კვ. მ
   საცხ. ფართი- 73.33 კვ. მ
   აივნები - 8.34 კვ. მ
2. ბინა **№27** - **57.75** კვ. მ
   საცხ. ფართი- 55.35 კვ. მ
   აივანი - 2.40 კვ. მ
3. ბინა **№28** - **55.13** კვ. მ
   საცხ. ფართი- 52.05 კვ. მ
   აივანი - 3.08 კვ. მ
4. ბინა **№29** - **55.58** კვ. მ
   საცხ. ფართი- 51.51 კვ. მ
   აივანი - 4.07 კვ. მ
5. ბინა **№30** - **59.92** კვ. მ
   საცხ. ფართი- 58.89 კვ. მ
   აივნები - 1.03 კვ. მ
6. ბინა **№56** - **59.82** კვ. მ
   საცხ. ფართი- 56.03 კვ. მ
   აივნები - 3.78 კვ. მ
7. ბინა **№57** - **57.24** კვ. მ
   საცხ. ფართი- 52.00 კვ. მ
   აივნები - 5.24 კვ. მ
8. ბინა **№58** - **78.57** კვ. მ
   საცხ. ფართი- 74.92 კვ. მ
   აივნები - 3.65 კვ. მ
9. ბინა **№90** - **60.87** კვ. მ
   საცხ. ფართი- 57.09 კვ. მ
   აივნები - 3.78 კვ. მ
10. ბინა **№91** - **92.30** კვ. მ
    საცხ. ფართი - 85.61 კვ. მ
    აივნები - 6.69 კვ. მ
11. ბინა **№92** - **58.61** კვ. მ
    საცხ. ფართი - 55.53 კვ. მ
    აივანი - 3.08 კვ. მ
12. ბინა **№93** - **62.08** კვ. მ
    საცხ. ფართი - 58.69 კვ. მ
    აივნები - 3.39 კვ. მ
13. ბინა **№94** - **52.33** კვ. მ
    საცხ. ფართი - 48.30 კვ. მ
    აივნები - 4.03 კვ. მ
14. კიბის უჯრედი - **98.6** კვ. მ

ექსპლიკაცია:

1. კიბის და ლიფტის ჰოლი
2. ბინის ჰოლი
3. საერთო ოთახი
4. სამზარეულო
5. საძინებელი ოთახი
6. სანკვანძი
7. საკუჭნაო
8. აივანი

0.00=382.55

MARCH DESIGN	შპს „მარჩ დიზაინ"		ქ. თბილისში ბერი გაბრიელ სალოსის გამზ. №120-ში (ყოფ. ბ.ხმელნიცკის ქ. №42) შპს „ისანი პლიუსი"-ს მრავალფუნქციური შენობის (დაუმთავრებელი კარკასული შენობის რეკონსტრუქცია-დაშენება)კორექტირებული პროექტი ბ ლ ო კ ი A			
თანამდებობა	გვარი	ხელმოწ.	არქიტექტურული ნაწილი	დაკვეთა №1/2008		
დირექტორი	რ. გეთიაშვილი					
პრ. მთ. არქ.	თ.ზანდარაშვილი					
შეასრულა	გ. გეთიაშვილი		მეშვიდე სართულის გეგმა	სტად.	ფურც.	რაოდ.
შეამოწმა	გ. გეთიაშვილი			მ.პრ.	ა-5	

მერვე სართულის გეგმა მ 1:100

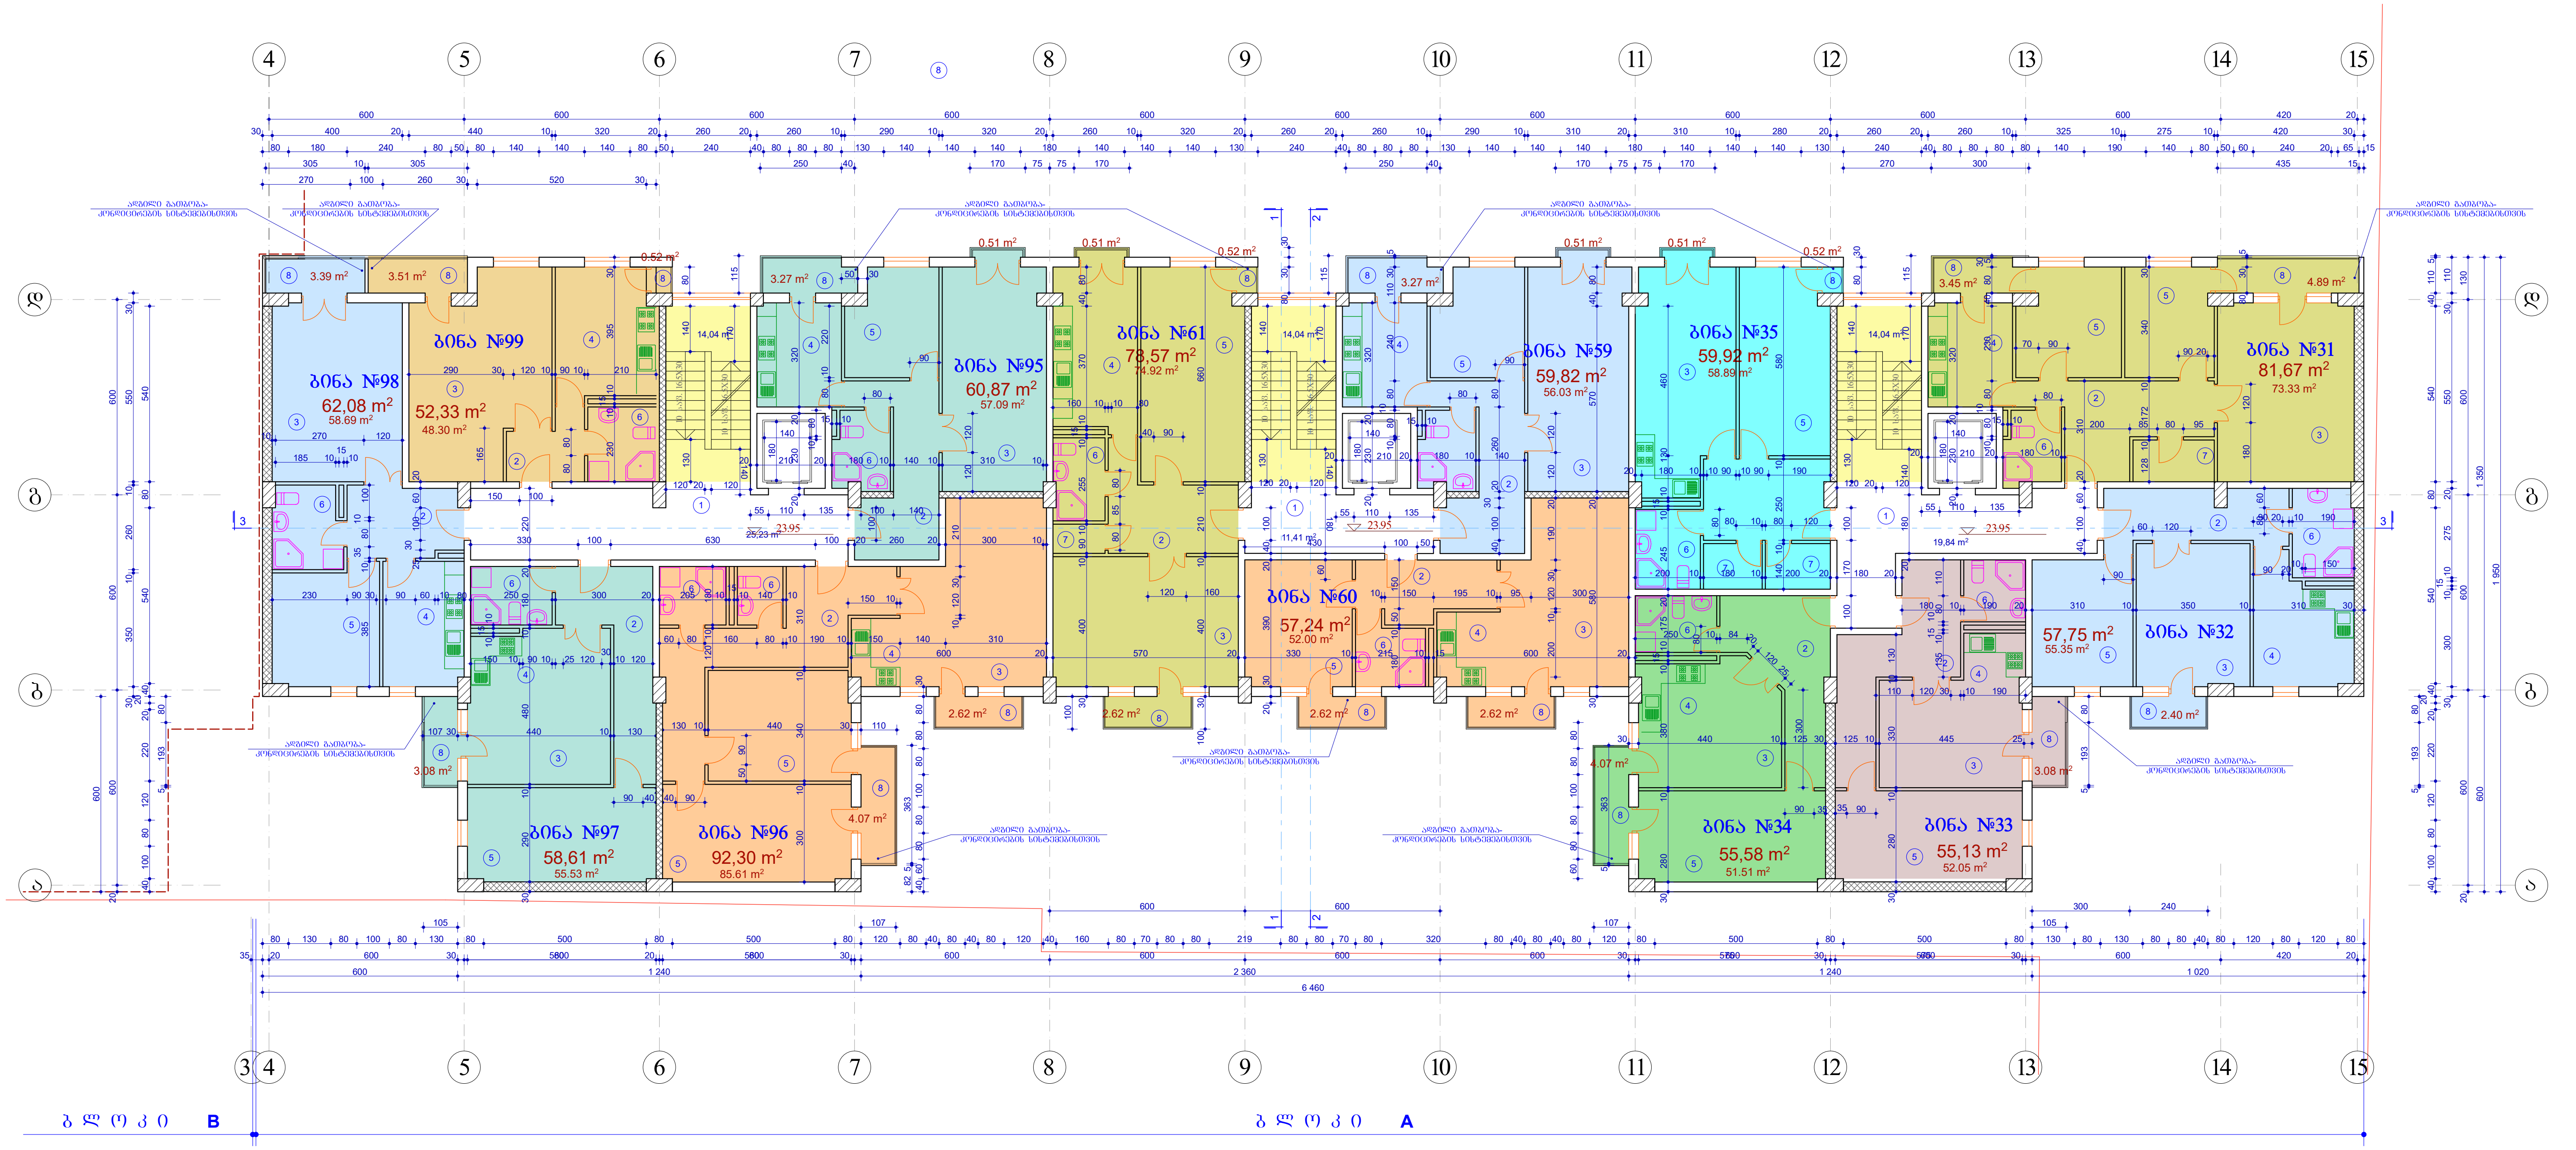

1. ბინა №31 - **81.67** კვ. მ
   საცხ. ფართი- 73.33 კვ. მ
   აივნები - 8.34 კვ. მ
2. ბინა №32 - **57.75** კვ. მ
   საცხ. ფართი- 55.35 კვ. მ
   აივანი - 2.40 კვ. მ
3. ბინა №33 - **55.13** კვ. მ
   საცხ. ფართი- 52.05 კვ. მ
   აივანი - 3.08 კვ. მ
4. ბინა №34 - **55.58** კვ. მ
   საცხ. ფართი- 51.51 კვ. მ
   აივანი - 4.07 კვ. მ
5. ბინა №35 - **59.92** კვ. მ
   საცხ. ფართი- 58.89 კვ. მ
   აივნები - 1.03 კვ. მ
6. ბინა №59 - **59.82** კვ. მ
   საცხ. ფართი- 56.03 კვ. მ
   აივნები - 3.78 კვ. მ
7. ბინა №60 - **57.24** კვ. მ
   საცხ. ფართი- 52.00 კვ. მ
   აივნები - 5.24 კვ. მ
8. ბინა №61 - **78.57** კვ. მ
   საცხ. ფართი- 74.92 კვ. მ
   აივნები - 3.65 კვ. მ
9. ბინა №95 - **60.87** კვ. მ
   საცხ. ფართი- 57.09 კვ. მ
   აივნები - 3.78 კვ. მ
10. ბინა №96 - **92.30** კვ. მ
    საცხ. ფართი - 85.61 კვ. მ
    აივნები - 6.69 კვ. მ
11. ბინა №97 - **58.61** კვ. მ
    საცხ. ფართი - 55.53 კვ. მ
    აივანი - 3.08 კვ. მ
12. ბინა №98 - **62.08** კვ. მ
    საცხ. ფართი - 58.69 კვ. მ
    აივნები - 3.39 კვ. მ
13. ბინა №99 - **52.33** კვ. მ
    საცხ. ფართი - 48.30 კვ. მ
    აივნები - 4.03 კვ. მ
14. კიბის უჯრედი - **98.6** კვ. მ

ექსპლიკაცია:

1. კიბის და ლიფტის ჰოლი
2. ბინის ჰოლი
3. საერთო ოთახი
4. სამზარეულო
5. საძინებელი ოთახი
6. სანკვანძი
7. საკუჭნაო
8. აივანი

0.00=382.55

MARCH DESIGN	შპს „მარჩ დიზაინ"		ქ. თბილისში ბერი გაბრიელ სალოსის გამზ. №120-ში (ყოფ. ბ.ხმელნიცკის ქ. №42) შპს „ისანი პლიუსი"-ს მრავაფულქციური შენობის (დაუმთავრებელი კარკასული შენობის რეკონსტრუქცია-დაშენება)კორექტირებული პროექტი ბ ლ ო კ ი A			
თანამდებობა	გვარი	ხელმოწ.	არქიტექტურული ნაწილი	დაკვეთა №1/2008		
დირექტორი	რ. გეთიაშვილი					
პრ. მთ. არქ.	თ.ზანდარაშვილი					
შეასრულა	გ. გეთიაშვილი		მერვე სართულის გეგმა	სტად.	ფურც.	რაოდ.
შეამოწმა	გ. გეთიაშვილი			მ.პრ.	ა-5	

მეცხრე სართულის გეგმა მ 1:100

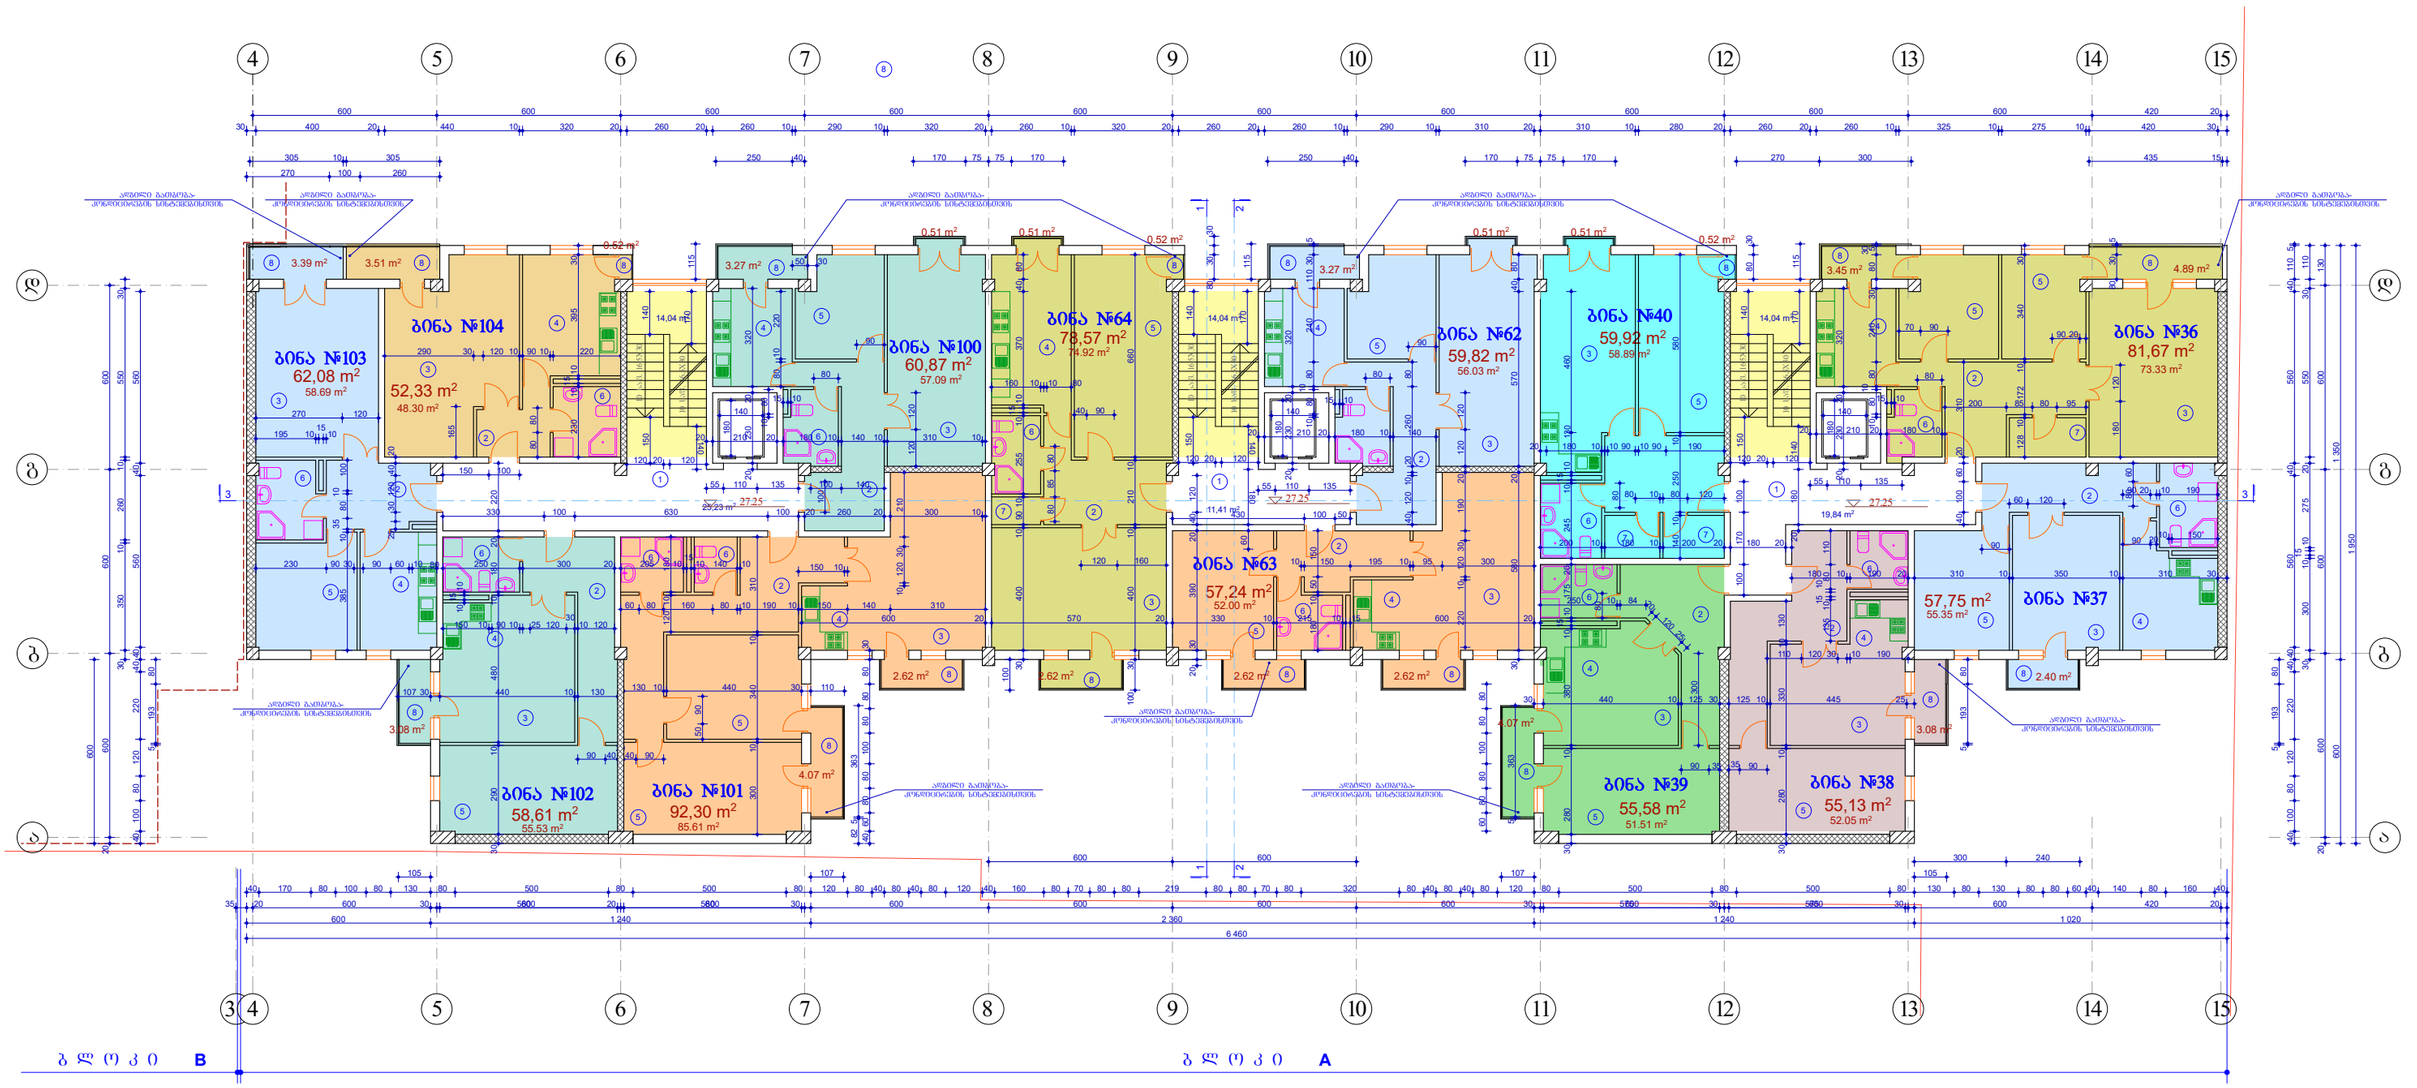

1. ბინა **№36** - **81.67** კვ. მ
   საცხ. ფართი- 73.33 კვ. მ
   აივნები - 8.34 კვ. მ
2. ბინა **№37** - **57.75** კვ. მ
   საცხ. ფართი- 55.35 კვ. მ
   აივანი - 2.40 კვ. მ
3. ბინა **№38** - **55.13** კვ. მ
   საცხ. ფართი- 52.05 კვ. მ
   აივანი - 3.08 კვ. მ
4. ბინა **№39** - **55.58** კვ. მ
   საცხ. ფართი- 51.51 კვ. მ
   აივანი - 4.07 კვ. მ
5. ბინა **№40** - **59.92** კვ. მ
   საცხ. ფართი- 58.89 კვ. მ
   აივნები - 1.03 კვ. მ
6. ბინა **№62** - **59.82** კვ. მ
   საცხ. ფართი- 56.03 კვ. მ
   აივნები - 3.78 კვ. მ
7. ბინა **№63** - **57.24** კვ. მ
   საცხ. ფართი- 52.00 კვ. მ
   აივნები - 5.24 კვ. მ
8. ბინა **№64** - **78.57** კვ. მ
   საცხ. ფართი- 74.92 კვ. მ
   აივნები - 3.65 კვ. მ
9. ბინა **№100** - **60.87** კვ. მ
   საცხ. ფართი- 57.09 კვ. მ
   აივნები - 3.78 კვ. მ
10. ბინა **№101** - **92.30** კვ. მ
    საცხ. ფართი - 85.61 კვ. მ
    აივნები - 6.69 კვ. მ
11. ბინა **№102** - **58.61** კვ. მ
    საცხ. ფართი - 55.53 კვ. მ
    აივანი - 3.08 კვ. მ
12. ბინა **№103** - **62.08** კვ. მ
    საცხ. ფართი - 58.69 კვ. მ
    აივნები - 3.39 კვ. მ
13. ბინა **№104** - **52.33** კვ. მ
    საცხ. ფართი - 48.30 კვ. მ
    აივნები - 4.03 კვ. მ

14. კიბის შეჯრედი - **98.6** კვ. მ

ექსპლიკაცია:

1. კიბის და ლიფტის ჰოლი
2. ბინის ჰოლი
3. საერთო ოთახი
4. სამზარეულო
5. საძინებელი ოთახი
6. სანკვანძი
7. საკუჭნაო
8. აივანი

0.00=382.55

შპს „მარჩ დიზაინ"	ქ. თბილისში მერი გაბრიელ სალოსის გამზ. №120-ში (ყოფ. გ.ასმანლიანის ქ. №42) შეს კახანა პალიანი"-ს მრავალფუნქციური შენობის (დაუმთავრებელი კარკასული შენობის რეკონსტრუქცია-დაშენება)კორექტირებული პროექტი ბ ლ ო კ ი A	
თანამდებობა / გვარი / ხელმოწ.	არქიტექტურული ნაწილი	დაკვეთა №1/2008
დირექტორი: რ. გეთიაშვილი	მეცხრე სართულის გეგმა	სტად. / ფურც. / რაოდ.
პრ. მთ. არქ.: თ.ხახდარაშვილი		მარ. / ა-5
შესრულა: გ. გეთიაშვილი		
შეამოწმა: გ. გეთიაშვილი		

სხვენის სართულის გეგმა მ 1:100

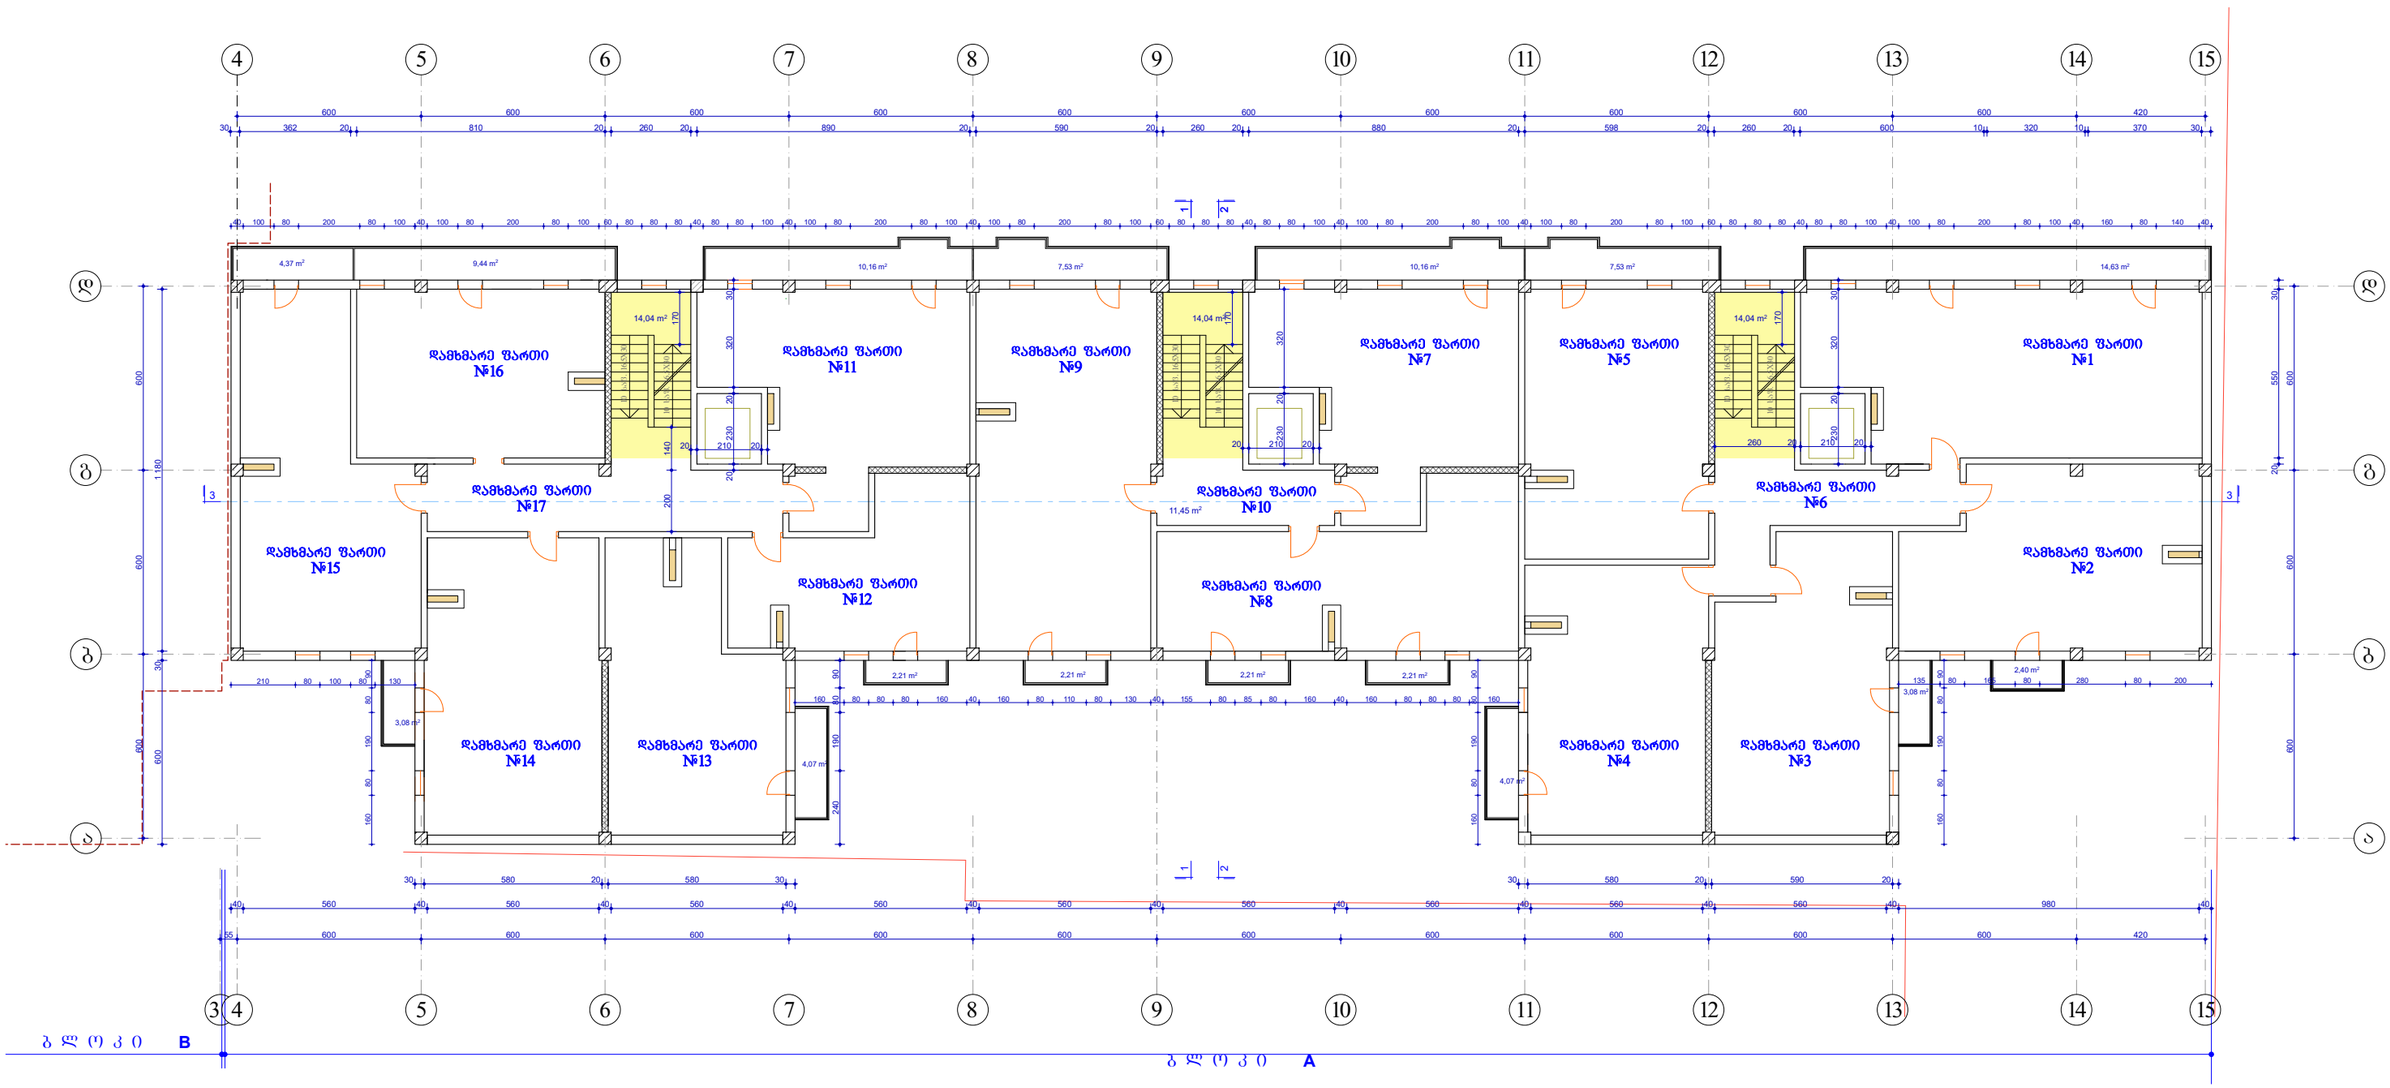

1. დამხმარე ფართი №1 - **68,97** კვ. მ;
   + სასაფხულო ფართი – **14,63** კვ. მ
2. დამხმარე ფართი №2 - **56,79** კვ. მ;
   + სასაფხულო ფართი – **2,40** კვ. მ
3. დამხმარე ფართი №3 - **53,80** კვ. მ;
   + სასაფხულო ფართი – **3,08** კვ. მ
4. დამხმარე ფართი №4 - **52,60** კვ. მ;
   + სასაფხულო ფართი – **4,07** კვ. მ
5. დამხმარე ფართი №5 - **53,15** კვ. მ;
   + სასაფხულო ფართი – **7,53** კვ. მ
6. დამხმარე ფართი №6 - **19,00** კვ. მ;
7. დამხმარე ფართი №7 - **50,41** კვ. მ;
   + სასაფხულო ფართი – **10,16** კვ. მ
8. დამხმარე ფართი №8 - **52,76** კვ. მ;
   + სასაფხულო ფართი – **4,42** კვ. მ
9. დამხმარე ფართი №9 - **69,44** კვ. მ;
   + სასაფხულო ფართი – **9,74** კვ. მ
10. დამხმარე ფართი №10 - **10,93** კვ. მ;
11. დამხმარე ფართი №11 - **51,50** კვ. მ;
    + სასაფხულო ფართი – **10,16** კვ. მ
12. დამხმარე ფართი №12 - **35,91** კვ. მ;
    + სასაფხულო ფართი – **2,21** კვ. მ
13. დამხმარე ფართი №13 - **49,82** კვ. მ;
    + სასაფხულო ფართი – **4,07** კვ. მ
14. დამხმარე ფართი №14 - **56,54** კვ. მ;
    + სასაფხულო ფართი – **3,08** კვ. მ
15. დამხმარე ფართი №15 - **55,38** კვ. მ;
    + სასაფხულო ფართი – **4,37** კვ. მ
16. დამხმარე ფართი №16 - **45,22** კვ. მ;
    + სასაფხულო ფართი – **9,44** კვ. მ
17. დამხმარე ფართი №17 - **24,79** კვ. მ;

14. კიბის უჯრედი - **42.12** კვ. მ

0.00=382.55

MARCH DESIGN	შპს „მარჩ დიზაინ”	ქ. თბილისში ბერი გაბრიელ სალოსის გამზ. №120-ში (ყოფ. ბ.ხმელნიცკის ქ. №42) შპს „ილანი პლიუს”-ს მრავალფუნქციური შენობის (დაუმთავრებელი კარკასული შენობის რეკონსტრუქცია-დაშენება)კორექტირებული პროექტი ბ ლ ო კ ი A		
თანამდებობა	გვარი	ხელმოწ.	არქიტექტურული ნაწილი	დაკვეთა №1/2008
დირექტორი	რ. გეთიაშვილი			
პრ. მთ. არქ.	თ.ზახდარაშვილი			
შესრულა	გ. გეთიაშვილი		სხვენის სართულის გეგმა	სტად. ფურც. რაოდ.
შეამოწმა	გ. გეთიაშვილი			მ.პრ. ა-12

შენიშვნა: შეიცვალა გადახურვა, ბრტყელის ნაცვლად ქანობიანი

სახურავის გეგმა მ 1:100

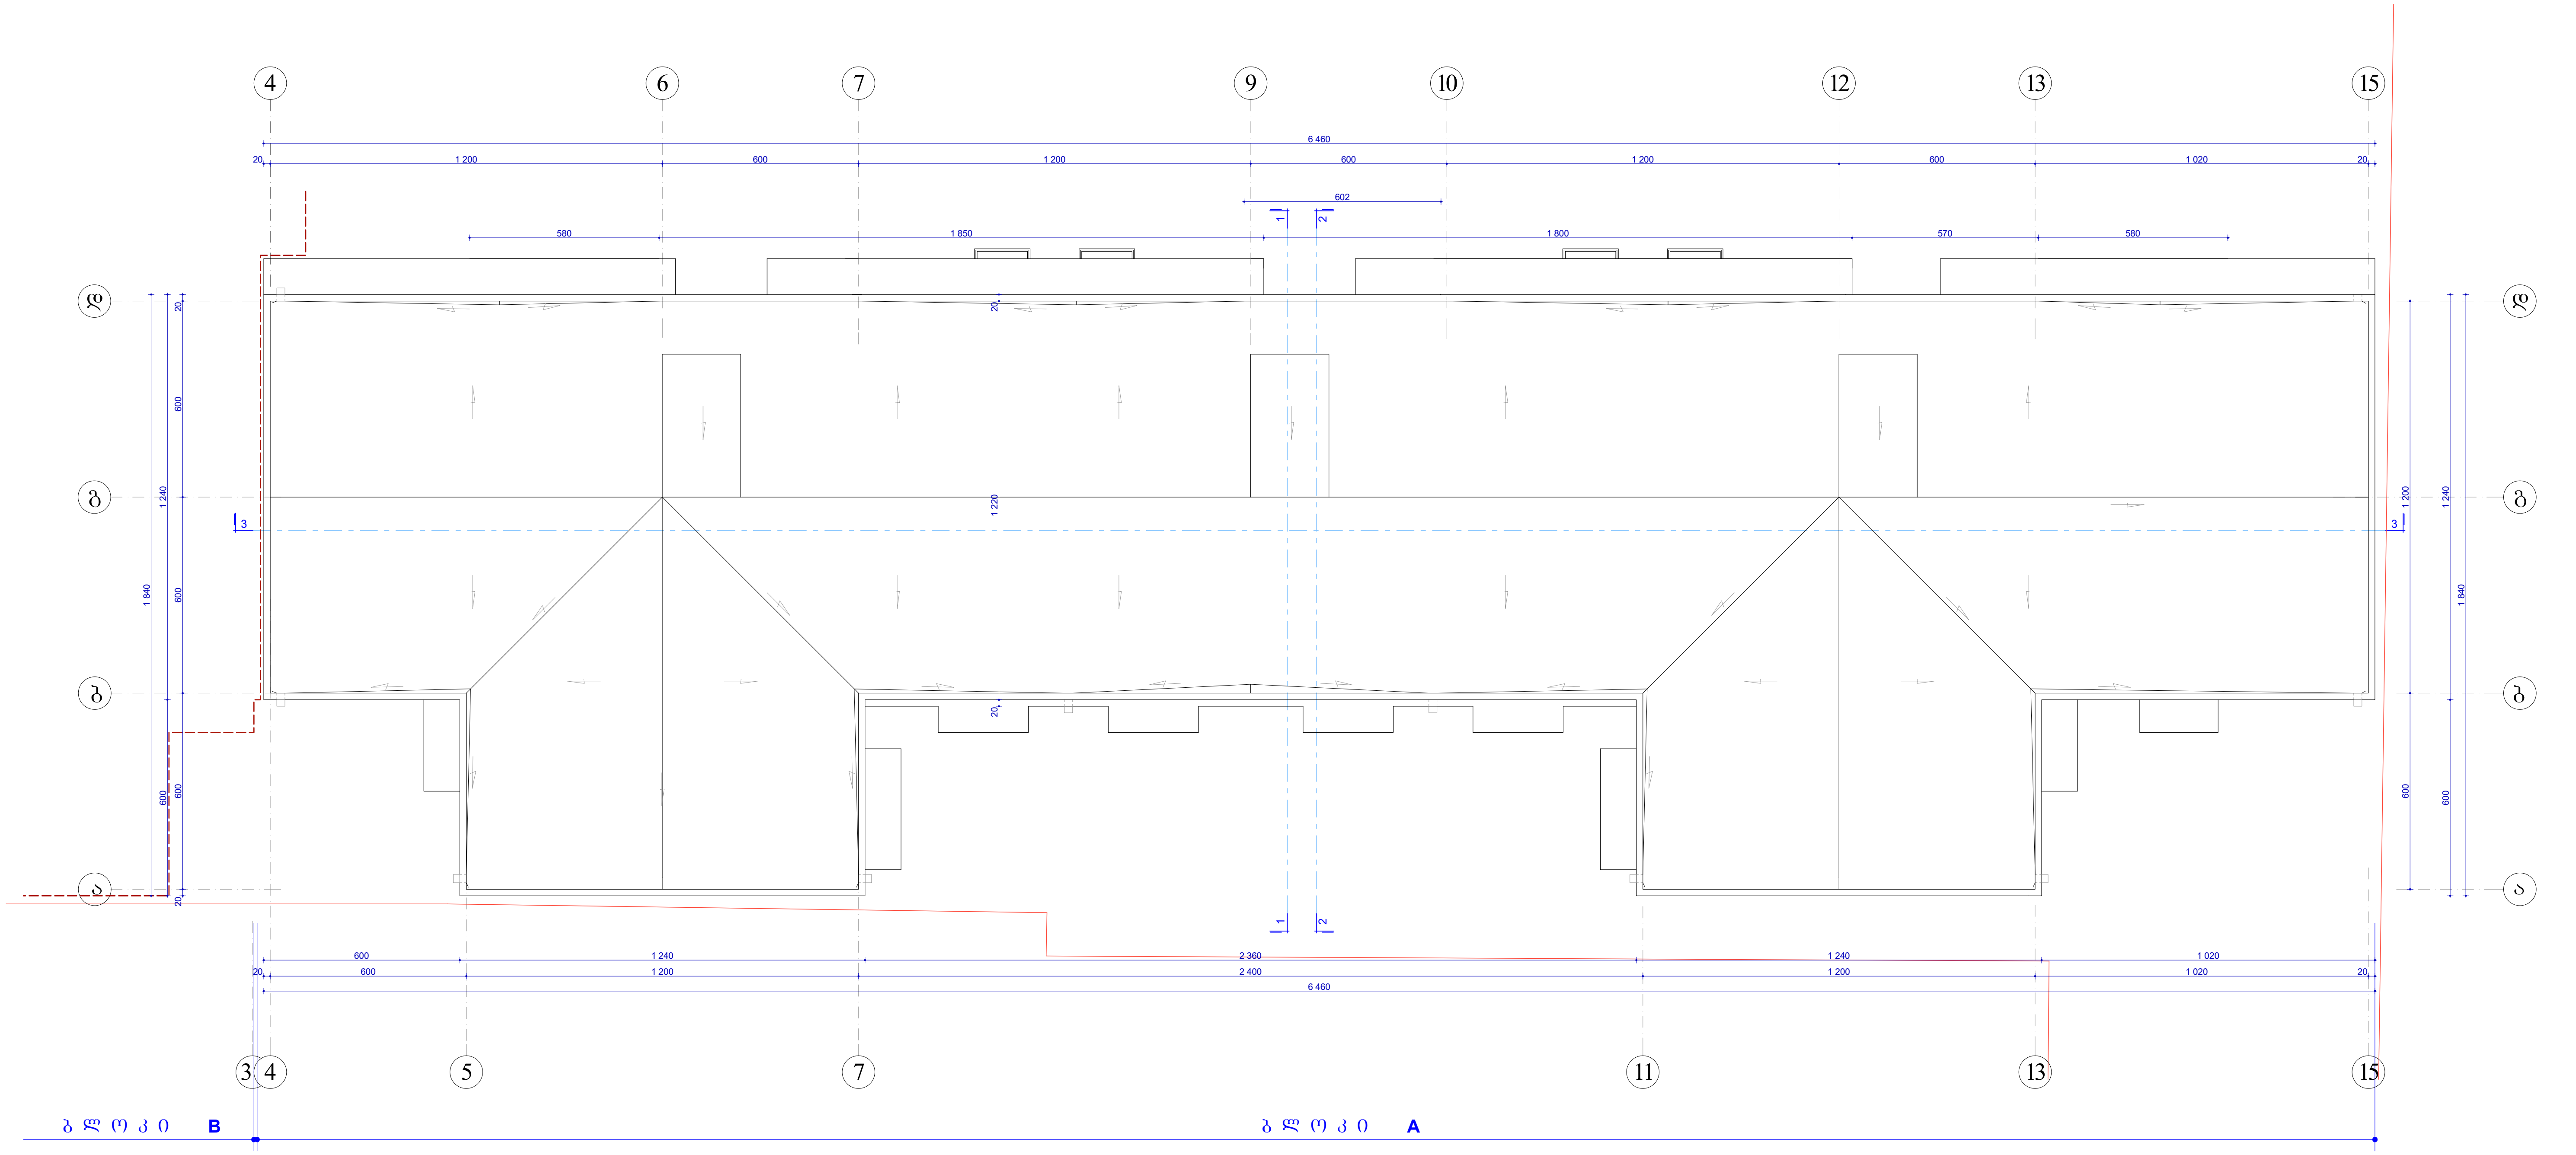

0.00=382.55

MARCH DESIGN	შპს „მარჩ დიზაინ"		ქ. თბილისში ბერი გაბრიელ სალოსის გამზ. №120-ში (ყოფ. ბ.ხმელნიცკის ქ. №42) შპს „ისანი პლიუსი"-ს მრავაფუნქციური შენობის (დაუმთავრებელი კარკასული შენობის რეკონსტრუქცია-დაშენება)კორექტირებული პროექტი ბ ლ ო კ ი A		
თანამდებობა	გვარი	ხელმოწ.	არქიტექტურული ნაწილი	დაკვეთა №1/2008	
დირექტორი	რ. გეთიაშვილი				
პრ. მთ. არქ.	თ.ზანდარაშვილი				
შეასრულა	გ. გეთიაშვილი		სახურავის გეგმა	სტად.	ფურც.	რაოდ.
შეამოწმა	გ. გეთიაშვილი			მ.პრ.	ა-7	