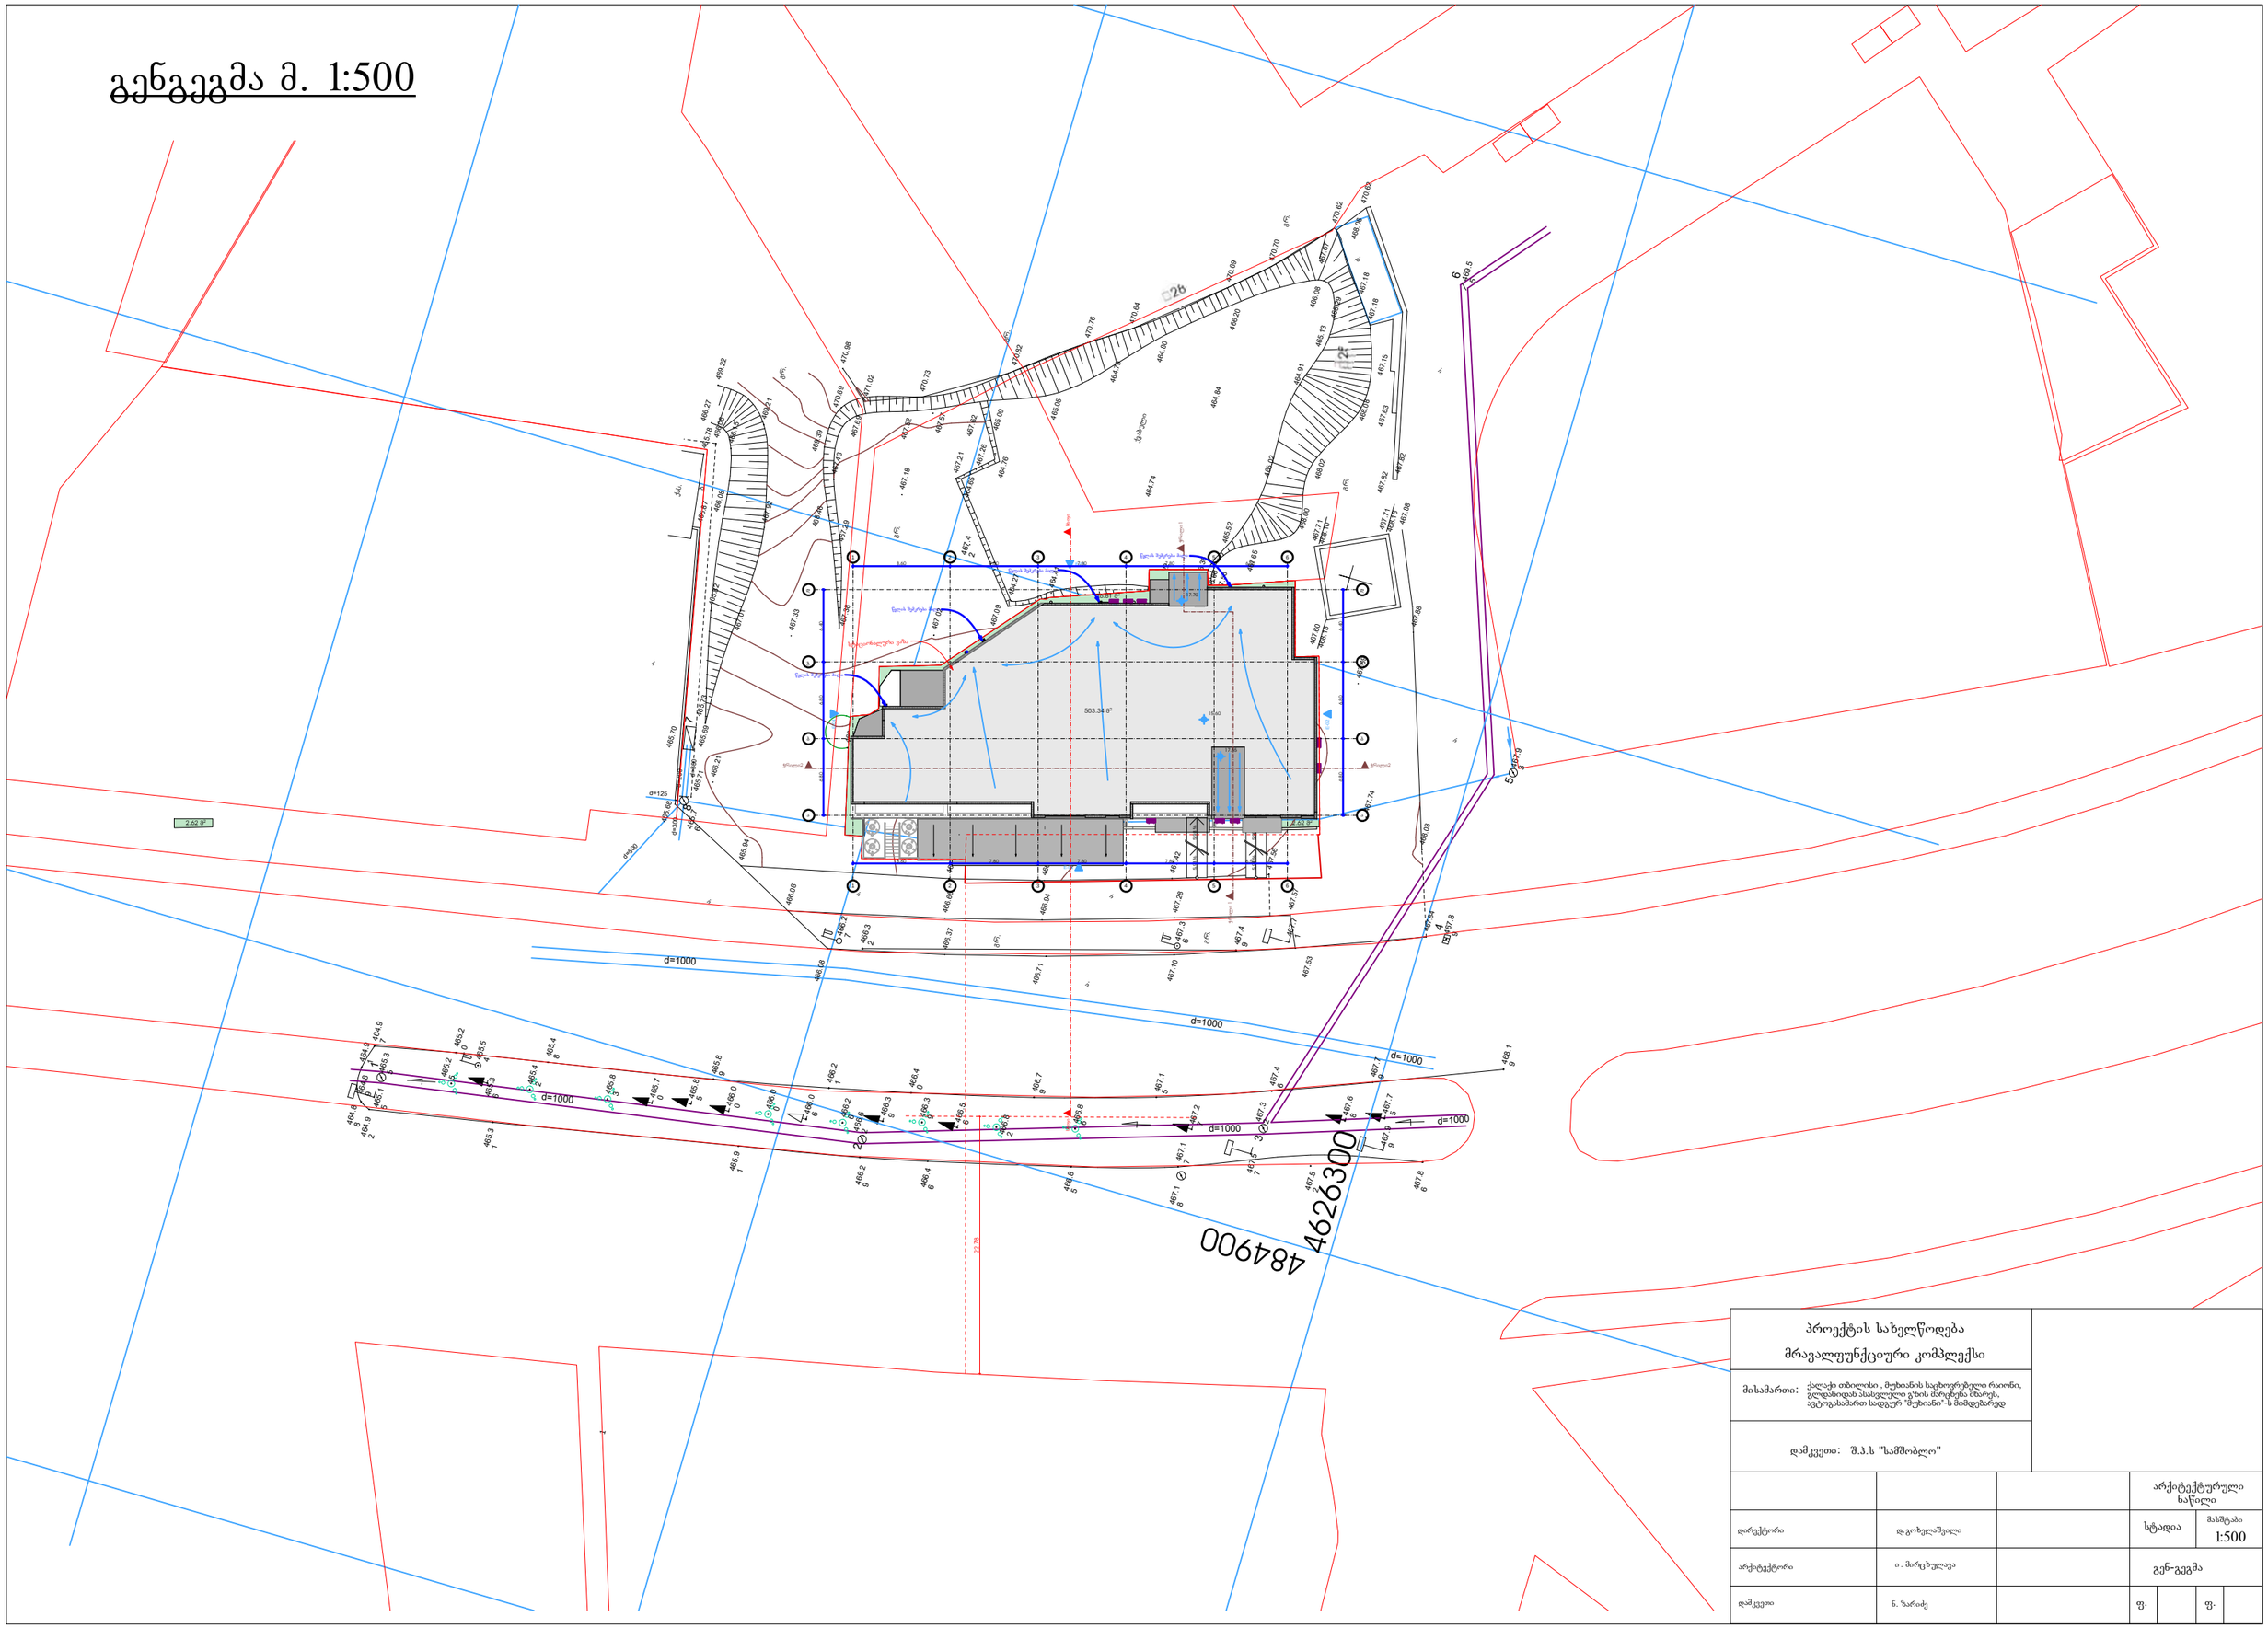

f.

მასშტაბი

f.

დირექტორი სტადია

არქიტექტურული

ნაწილი

დ.. გოხელაშვილი

არქიტექტორი ი. მირცხულავა

1:500

პროექტის სახელწოდება

შ.პ.ს "სამშობლო"
მრავალფუნქციური კომპლექსი

დამკვეთი:
მისამართი:

გენ-გეგმა

დამკვეთი ნ. ზარიძე

ქალაქითბილისი , მუხიანისსაცხოვრებელირაიონი,

გლდანიდანასასვლელიგზისმარცხენამხარეს,

ავტოგასამართსადგურ "მუხიანი"-სმიმდებარედ

2.62 m2

8467.

6

4567.

7
9467.

9

6467.

8

2467.

5

2467.

3

7467.

5

7467.

2

4867.

1

7467.

1

4566.

8

4666.

8

2466.

8 6466.

5

4666.

4
9466.

3

9466.

3

2466.

6

9466.

2

4666.

2

6466.

0

4066.

0

4165.

9
0466.

0

4565.

8

4065.

7

4365.

8

2465.

4

1465.

3

6465.

3

5465.

3 4465.

5

5465.

2

5465.

1

2464.
9 8464.

8

9464.

8

4164.

9 7464.

9

0465.

2

8465.

4

4965.

8

1466.

2

4066.

4

4966.

7

4567.

1

6467.

4

9467.

7 9468.

1

5469.

5

4367.

9

4967.

8

467.

35

467.

32

467.

1

8

467.

02

467.

33

466.

30

466.

41

466.

89

467.

32

467.

74
467.

69

467.

47

465.

52

466.

36

466.

66

467.

36
467.

56

468.

00

468.

02

468.

08

466.

08

465.

29

470.

62 470.

62
468.

06

467.

67

467.

1

8

467.

1

8

467.

1

5
467.

63

468.

1

5

467.

60

467.

71

468.

1

0

468.

1

6

467.

71
467.

82 467.

82

467.

88

467.

88

468.

03

467.

84

1467.

7

467.

53

467.

57

467.

56

467.

42

467.

28

6467.

3
467.

1

0

466.

71

466.

94

466.

94

466.

69
466.

66
466.

37 7466.

2

466.

08

466.

08

465.

94

466.

04 666.

27

466.

1

5

465.

78

466.

08

465.

87

465.

82
465.

73

465.

69

465.

70

465.

71

6465.

7

465.

68

466.

21

467.

01

467.

92
469.

21

469.

22 470.

98

471

.

02

470.

69

469.

39
468.

46

470.

70

464.

84

464.

74

464.

79

470.

73

470.

82

470.

76 470.

64

470.

69

465.

05

464.

80

466.

20

465.

1

3

464.

91

465.

02

467.

38
467.

29
467.

43

467.

69

467.

52 465.

09

467.

62

464.

76 467.

26
464.

65
467.

21

464.

27

467.

09

464.

41

467.

30

467.

1

7

466.

22

467.

34

467.

26

467.

57

4267.

4

2466.

3

9467.

4 4

5

6

8

7

3

2

d=1000

d=1000

d=1000

1

1

d

=

3

0

0

d=125

d=500

d

=

3

00
d

=
2

0

0

d=1000

d=1000

d=1000

4626300 84 94 00

gr.

gr.

gr.

b.

b.
gr.

gr. gr.
gr. gr.

gr.

ქას.

a

.

a

.

a.

a.

a

.

a a.

.

ქვაბული

9.89 m2

2.62 m2

1

1

2

2

4

4

5

5

6

6

a a

b b

g g

d d

3

3

5,98 % 5,98 %

5,98 % 5,98 %

ჭრილი2 ჭრილი2

ჭრილი 1

ჭრილი 1

სხივი სხივი E-01

E-02

E-03

E-04

22.78

6.80 6.80 6.40

8.60 7.80 7.80 7.80 6.50

8.60 7.80 7.80 7.80 6.50

6.80 6.80 6.40 15.60 17.55

17.70

503.34 m2

26.81 m2

წყლის შემკრები მილი

წყლის შემკრები მილი

წყლის შემკრები მილი

წყლის შემკრები მილი

467.

65

სტაციონალური ვაზა

გენგეგმა მ. 1:500

მუხიანის საცხოვრებელი რაიონი, გლდანისჯენ ასასვლელი გზის მარცხენა მხარეს, ავტოგასამართი სადგური „მუხიანი"-ს მიმდ.
საკ. კოდი (01.11.13.002.185)

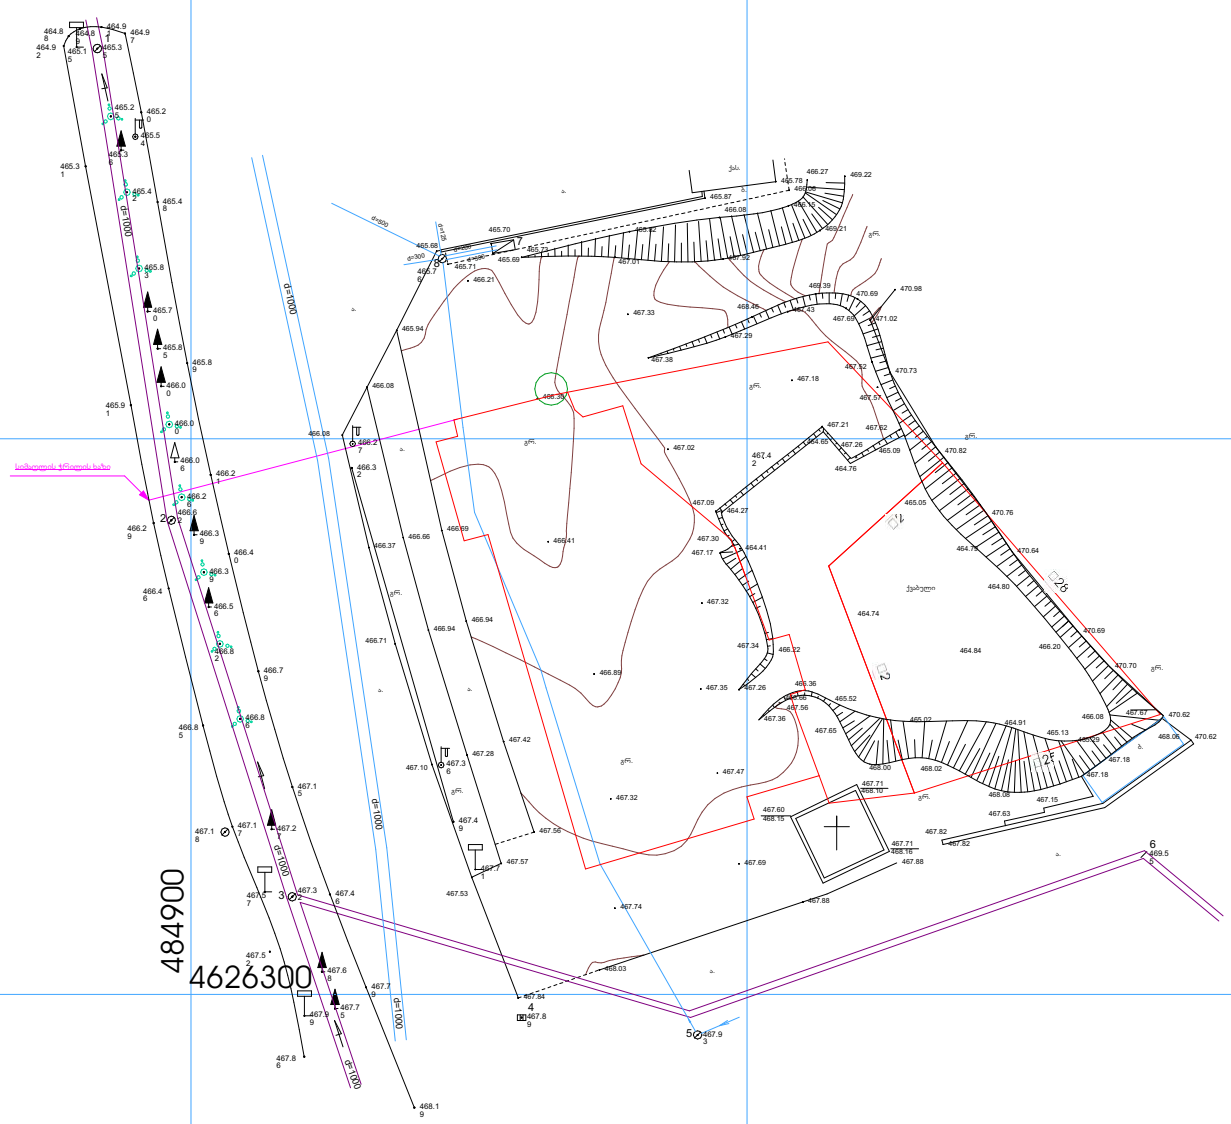

Line Table

LINE	LENGTH	BEARING	X-START	Y-START	X-END	Y-END
L11	20.28	N20°23'15"W	4626311.15	484936.68	4626330.16	484929.61
L12	4.38	N14°56'23"W	4626330.16	484929.61	4626334.39	484928.48
L13	17.94	N14°43'32"W	4626334.39	484928.48	4626351.75	484923.92
L14	9.26	N76°03'41"E	4626351.75	484923.92	4626353.97	484932.91
L15	21.10	S49°19'25"E	4626353.97	484932.91	4626340.22	484948.91
L16	2.80	S20°20'27"E	4626340.22	484948.91	4626337.59	484949.89
L17	21.74	S20°13'39"E	4626337.59	484949.89	4626317.20	484957.41
L18	21.59	S73°44'21"W	4626317.20	484957.41	4626311.15	484936.68

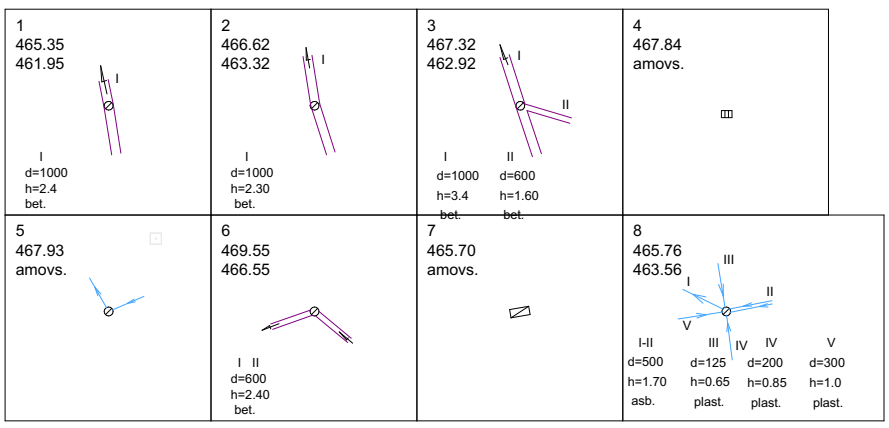

პირობითი აღნიშვნები

ნაძვი
ჭა
ფოთლოვანი ხე
ღობე
განათება
ბუჩქი
ონკანი
რკინის ბოძი
სანიაღვრე
ჯანალიზაცია

შპს „საინჟინრო-საძიებო სამსახური"

B 3-300

შეასრულა		ლ. თოფურია
დაამუშავა		თ. ალთუნაშვილი
დირექტორი		ი. მარჩენკო
1:500		30.05.2013

marchenko ტოპო-გეოდეზიური და საინჟინრო საძიებო სამსახური
ქ.თბილისი , სანაპიროს ქ. №2
Email: ltdmarchenko@bk.ru mob: +995 595 419 419