სიმაღლის განმსაზღვრელი სხივი

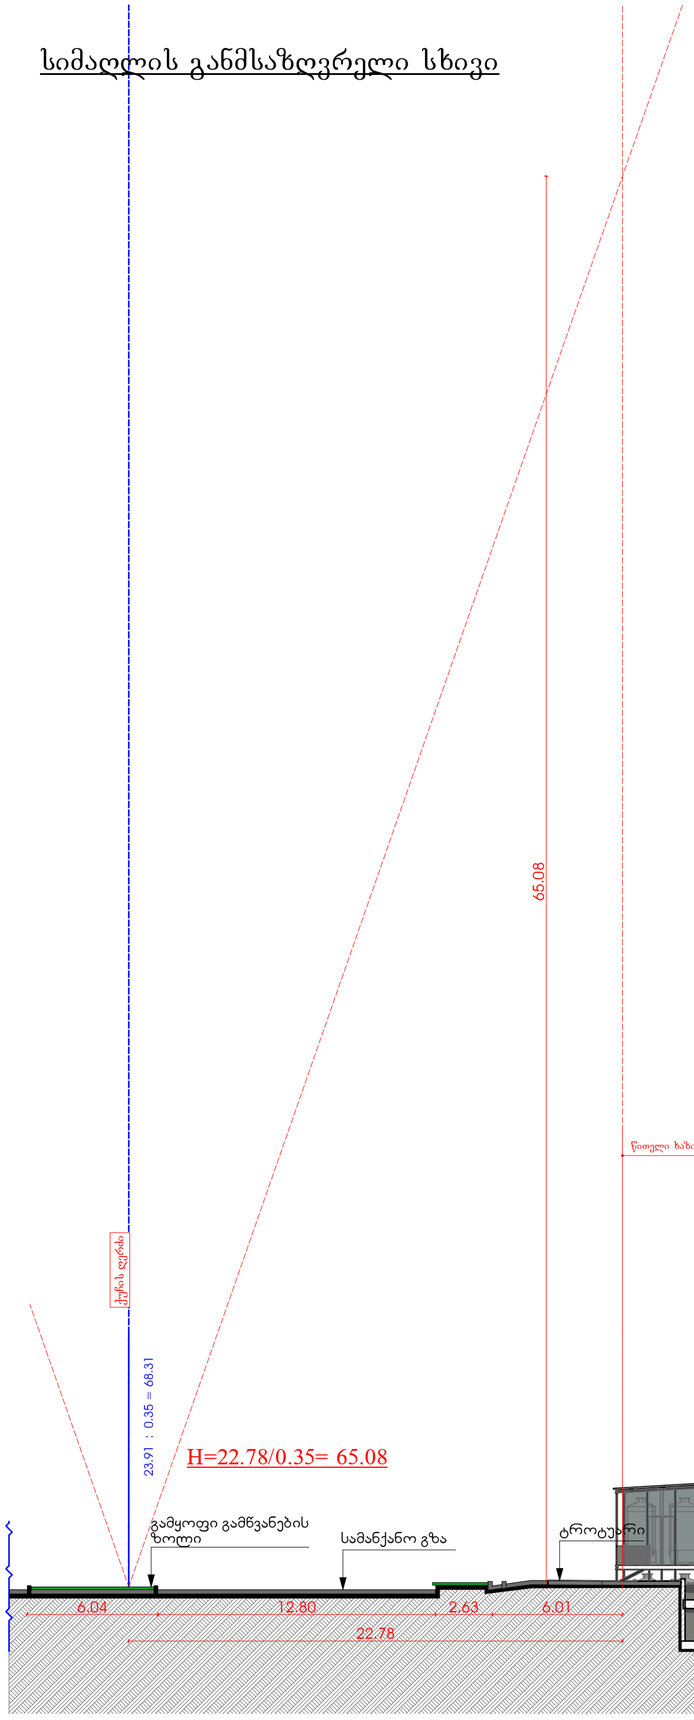

გენგეგმა მ. 1:500

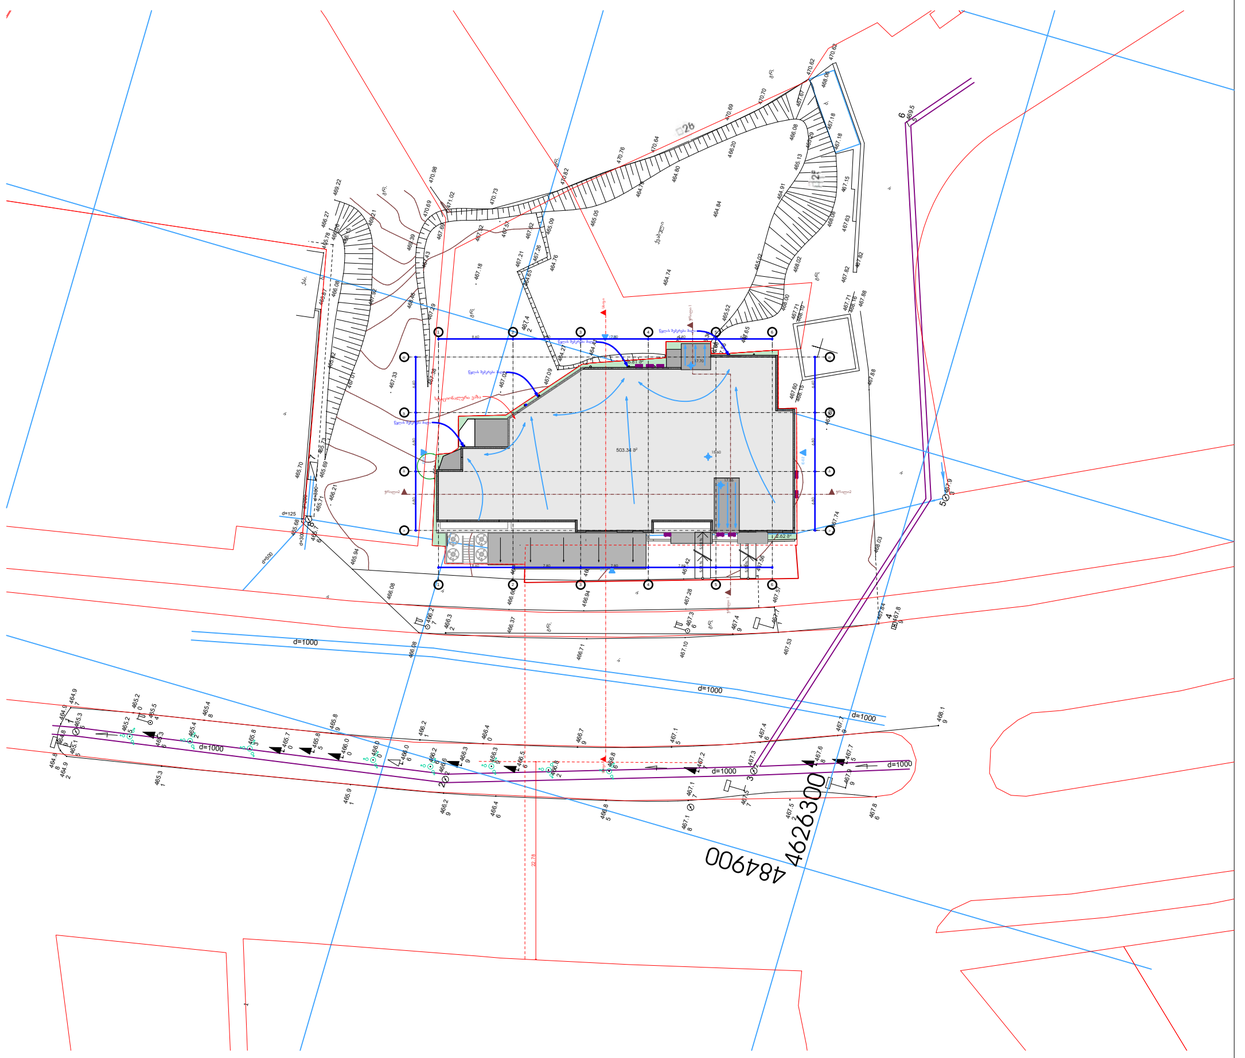
d=1000
d=1000
d=1000