საქართველოს შინაგან საქმეთა სამინისტრო
საპატრულო პოლიციის დეპარტამენტი

MINISTRY OF INTERNAL AFFAIRS OF GEORGIA
PATROL POLICE DEPARTMENT

MIA 0 19 00598247

07/03/2019

ა(ა)იპ მუნიციპალური სერ. განვ.სააგ.
წარმომადგენელს ვ. სამადალაშვილს
ქ. თბილისი ს. კანდელაკის ქუჩა, N 3, ბინა 15;
თქვენს 2019 წლის 7 მარტის განცხადებაზე

ასლი: საპატრულო პოლიციის დეპარტამენტის
ქ. თბილისის მთავარი სამმართველოს უფროსის
მოადგილეს ბ–ნ ლაშა ჯოხაძეს

გაცნობებთ, რომ ჩვენს მიერ განხილულ იქნა თქვენი განცხადება, რომელშიც ითხოვთ თანხმობას ქ. თბილისი გუდაუთის ქუჩა ს/კ 01.13.05.004.166-ის მიმდებარედ შესასვლელ–გამოსასვლელი გზის მოწყობას, სამშენებლო დამცავი ღობის განთავსებაზე, არსებული საგზაო/სატრანსპორტო ინფრასტრუქტურის, ნაკადების მიმართულების საგზაო მოძრაობის ორგანიზაციის სქემების შეთანხმებას და გზის სავალი ნაწილის ნაწილობრივ შეზღუდვაზე სპეცტექნიკის განთავსების მიზნით.

ვითვალისწინებთ, ქ. თბილისის მუნიოციპალიტეტის მერიის ტრანსპორტის საქალაქო სამსახურის თანხმობას, საპატრულო პოლიციის დეპარტამენტი თანახმაა განთავსოთ სპეცტექნიკა ქ. თბილისი მიგუდაუთის ქუჩა ს/კ 01.13.05.004.166-ის მიმდებარედ თანხმობის გაცემიდან 2 (ორი) თვის ვადით, პერიოდულად 08:00 სთ–დან 17:00 სთ–მდე და მოაწყოთ სამშენებლო დამცავი ღობე თანხმობის გაცემიდან 6 (ექვსი) თვის ვადით წარმოდგენილი დროებითი საგზაო მოძრაობის უსაფრთხოების სქემის შესაბამისად შემდეგი პირობების დაცვით:

- დაცული იქნას გზის სავალი ნაწილის სისუფთავე;
- სამუშაოთა მწარმოებლის მიერ შეზღუდვის ადგილას გამოყოფილ იქნას სპეც. ტანსაცმლით და ალმით აღჭურვილი 2 თანამშრომელი მოძრაობის რეგულირებისათვის;
- სამუშაოების დამთავრებისთანავე განხორციელდეს საგზაო ნიშნების დემონტაჟი;

0190, თბილისი, ნოე რამიშვილის ქ. №38
№38, Noe Ramishvili St. 0190, Thilisi, Georgia
ტელ./Tel.: (+995 032) 2 41 42 42
ფაქსი/Fax: (+995 032) 2 41 85 02

- **ე.წ."საცობის" წარმოქმნის შემთხვევაში შეჩერებულ იქნეს ზემოთ აღნიშნული სამუშაოები;**
- ქვეითად მოსიარულეთა უსაფრთხოების მიზნით დამცავი ღობის ფარგლებში მოეწყოს (თანხმობის გაცემიდან ექვსი თვის განმავლობაში) ქუჩის სავალი ნაწილის მხრიდან ქვეითად მოსიარულეთა ბილიკი, ღობე გზის სავალი ნაწილის მხრიდან გადაიხუროს და ღამის საათებში განათდეს;
- სამშენებლო დამცავი ღობე შეიღებოს შავ-თეთრი ან წითელ-თეთრი ზოლებით;
- სამშენებლო ობიექტზე მისასვლელი გზა აღიჭურვოს მოძრაობის რეგულირების ტექნიკური საშუალებებით წარმოდგენილი სქემის შესაბამისად;
- დაცული იქნას გზის სავალი ნაწილის სისაუფთავე, არ დაუშვათ სამშენებლო მასალისა და ტექნიკის გზის სავალ ნაწილზე განთავსება;
- სამუშაოების დასრულებისთანავე ფეხით მოსიარულეთა ბილიკი მოყვანილ იქნას პირვანდელ მდგომარეობაში, დროებითი მოძრაობის რეგულირების ტექნიკურ საშუალებებს გაუკეთდეს დემონტაჟი და გზის მიერთების ადგილები აღიჭურვოს მოძრაობის რეგულირების ტექნიკური საშუალებებით შეთანხმებული საგზაო მოძრაობის ორგანიზაციის სქემების შესაბამისად;
- სამუშაოების დაწყების შესახებ წინასწარ ეცნობოს ქ. თბილისის მუნიციპალიტეტის მერიის სსიპ ქონების მართვის სააგენტოს და საპატრულო პოლიციის დეპარტამენტის სამორიგეო ნაწილს (241–85–04; 241–85–05).

მეორე ადრესატს: გთხოვთ, უზრუნველყოთ კონტროლის დაწესება წერილში მითითებული პირობების შესრულებაზე. შეუსრულებლობის შემთხვევაში არ დაუშვათ სამუშაოების დაწყება და გაატარეთ ზომები ადმინისტრაციულ სამართალდარღვევათა კოდექსის 134 მუხლით გათვალისწინებული მოთხოვნების შესაბამისად.

დანართი: 7 ფურცლად.

საპატრულო პოლიციის დეპარტამენტი /
საორგანიზაციო სამმართველო / საგზაო მოძრაობის
ზედამხედველობის განყოფილება
განყოფილების უფროსი
ბარბაქაძე დავით

ქალაქ თბილისის მუნიციპალიტეტის მერია
ტრანსპორტის საქალაქო სამსახური

წერილის ნომერი: **16-0119064886**
თარიღი: **05/03/2019**
პინი: **6982**

ადრესატი: შპს ESS
საიდენტიფიკაციო ნომერი: 404935816
მისამართი: საქართველო, თბილისი, ვაკე-საბურთალოს რაიონი, გაგარინის II შესახვევი. № 2/5- №4, ბ. 1

გადაამოწმეთ: **document.municipal.gov.ge**

შპს „ESS"-ის მინდობილ
პირს ვახტანგ სამადალაშვილს

ბატონო ვახტანგ,

თქვენი მ/წლის 7 თებერვლის განცხადებით (მერიაში რეგისტრაციის №10/011903867-16; 07.02.2019წ.) წარმოდგენილი მშენებლობის პერიოდში საგზაო მოძრაობის ორგანიზების სქემა სამსახურის მიერ შეთანხმებულია.

ამასთან გაცნობებთ, რომ სამუშაოს დასრულების შემდეგ დემონტაჟი უნდა გაუკეთდეს დროებით დამონტაჟებულ საგზაო მოძრაობის ორგანიზების ტექნიკურ საშუალებებს და ქუჩის სავალი ნაწილი მოყვანილი იქნას პირვანდელ მდგომარეობაში.

დანართი: 9 ფურცელი.
პატივისცემით,

მამუკა მუმლაძე

პირველადი სტრუქტურული ერთეულის
ხელმძღვანელი (საქალაქო სამსახურის უფროსი)

გამოყენებულია კვალიფიციური
ელექტრონული ხელმოწერა/
ელექტრონული შტამპი

საქართველო, თბილისი, 0194, ა. მიცკევიჩის N29, (+995 32) 237 81 26

"შ ე თ ა ნ ხ მ ე ბ უ ლ ი ა"

ქ. თბილისის მუნიციპალიტეტის მერიის
ტრანსპორტის საქალაქო სამსახურის
უფროსი

მ. მუმლაძე


05.03 2018

"შ ე თ ა ნ ხ მ ე ბ უ ლ ი ა"

ქ. თბილისის საპატრულო პოლიციის
მთავარი სამმართველოს უფროსის
მოადგილე

ჯ. ჯოხაძე

---------- 2018

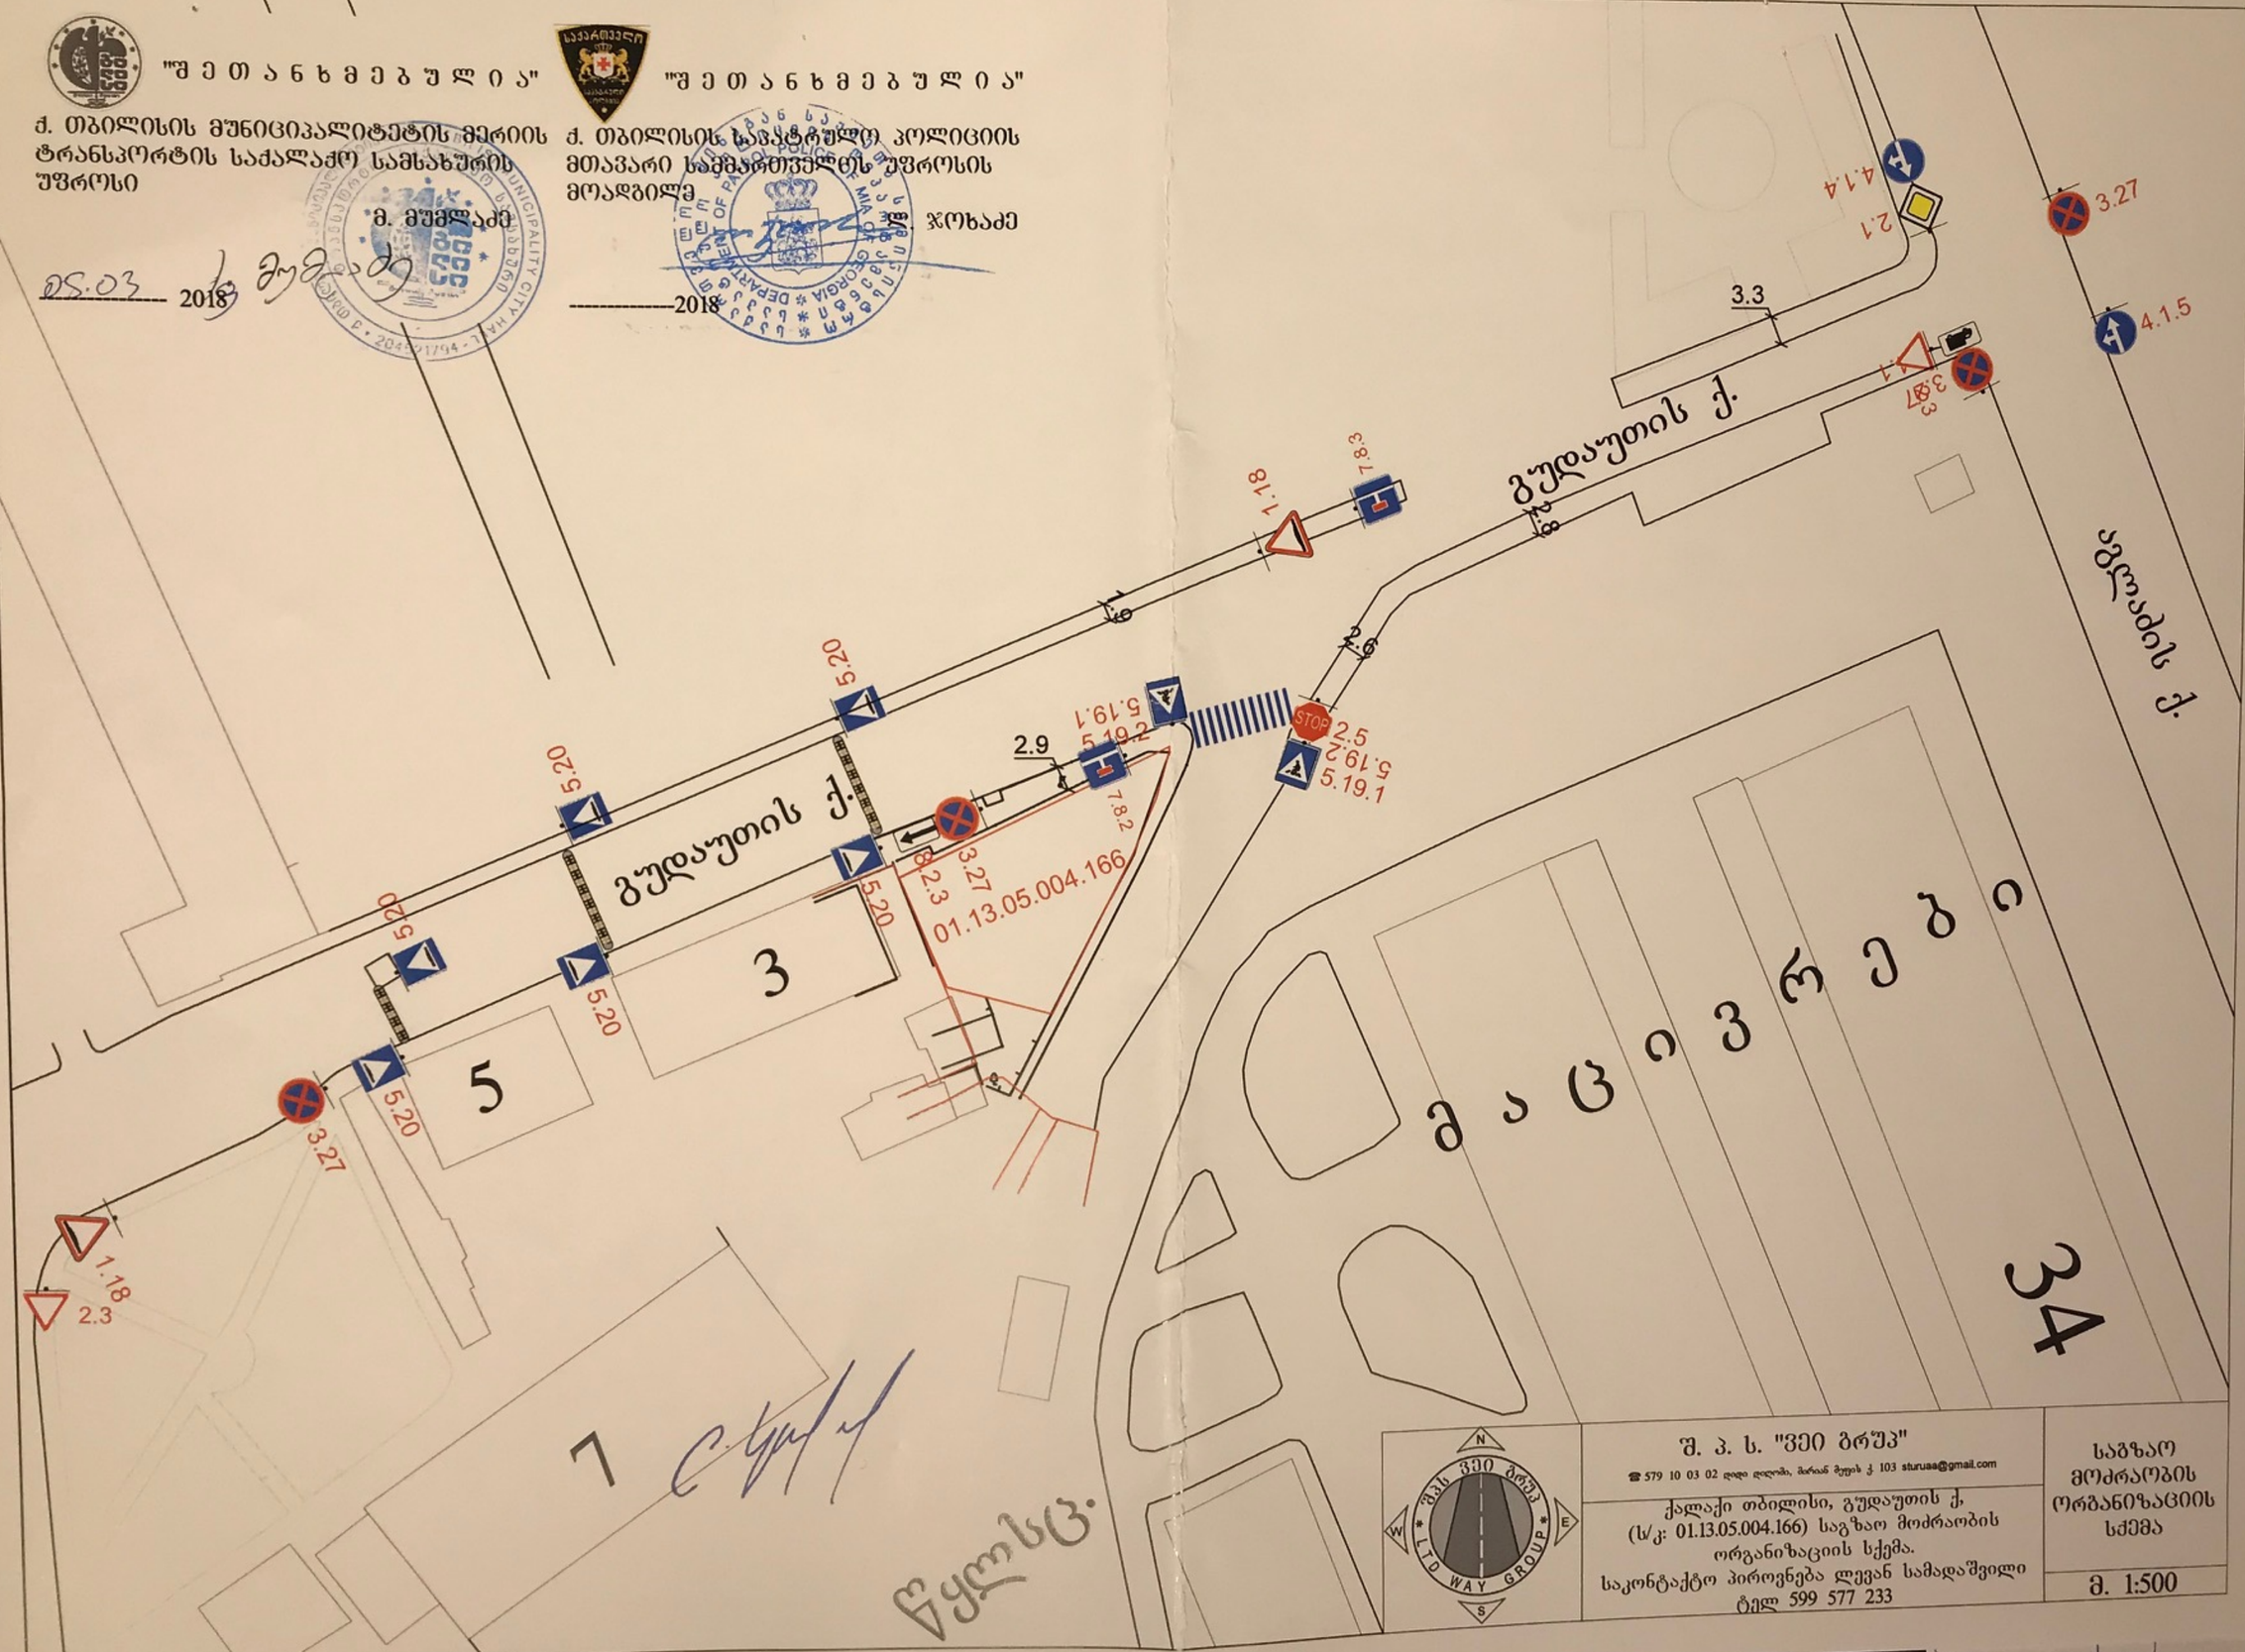

შ. პ. ს. "ვეი გრუპ"
☎ 579 10 03 02 ლიდი ლილაშვილი, მარიან მუშის ქ. 103 sturuaa@gmail.com

ქალაქი თბილისი, გუდაუთის ქ.
(ს/კ: 01.13.05.004.166) საგზაო მოძრაობის
ორგანიზაციის სქემა.
საკონტაქტო პიროვნება ლევან სამადაშვილი
ტელ 599 577 233

საგზაო მოძრაობის ორგანიზაციის სქემა

მ. 1:500

12 – 8:30.

"შ ე თ ა ნ ხ მ ე ბ უ ლ ი ა"

ქ. თბილისის მუნიციპალიტეტის მერიის
ტრანსპორტის საქალაქო სამსახურის
უფროსი

მ. მუმლაძე

05.03 2018

"შ ე თ ა ნ ხ მ ე ბ უ ლ ი ა"

ქ. თბილისის საპატრულო პოლიციის
მთავარი სამმართველოს უფროსის
მოადგილე

ლ. ჯოხაძე

2018

პირობითი ნიშნები.

საძვეითო მიმართულება

სამშენებლო ტექნიკა

ქვითელი მოციმციმე შუქურა 2 - ცალი

მედროშე 2 ადამიანი

გუდაუთის ქ.

გაზრდილების ზონა

გაზრდილების ზონა

საჭიმაო ზონა

საჭიმაო ზონა

გაზრდილების ზონა

რელსებიანი ჭიშკარი

მიმდებარე ტერიტორია

01.13.05.004.166

01.13.05.004.231

კვეთი I-I

ვლადიმერ წულაძის ქ.

შენიშვნა:

დროებითი სქემა შედგენილია „ოდმ 218.6.014-2014 “ და საქართველოს კანონის საგზაო მოძრაობის შესახებ -ის მოთხოვნებით

1. გუდაუთის ქუჩაზე გამაფრთხილებელი ზონის სიგრძე შეადგენს 50მ-ს. ჩიხში გამაფრთხილებელი ზონა სტანდარტების მიხედვით ვერ ეწყობა ვინაიდან სამუშაოთა წარმოების ზონა კერძო ჭიშკრიდან იწყება 10მ-ში.
2. გუფერული ზონაა 15მ.
3. სამუშაოთა წარმოების ზონის სიგრძეა 20.3მ.
4. განლევნის ზონა შეადგენს 10 მ-ს.
5. ქვეითები მოძრაობენ სამუშაოთა წარმოების ზონის მოპირდაპირე სავალი ნაწილის ნაპირზე. ქვეითთა და ავტომობილთა უსაფრთხო მოძრაობას უზრუნველყოფს რაციებით აღჭურვილი ორი მედროშე რომელიც აძლევს მათ სქემაზე აღნიშნულ მათთვის განკუთვნილ მიმართულებას.
9. „ოდმ 218.6.014-2014“-ის მოცემული დროებითი სქემის ნიმუშის 109 გვ. მიხედვით, საგზაო ნიშნების სპეციფიკაცია სქემაზე არ დაიტანება. იმის გამო, რომ სქემაზე აღნიშნულია მხოლოდ დროებითი საგზაო ნიშნები.

შ. პ. ს. "ვეი გრუპ"

☎ 579 10 03 02 დიდი დღლაბი, მარიან მუფის ქ. 103 sturuaa@gmail.com

ქალაქი თბილისი, გუდაუთის ქ.
(ს/კ: 01.13.05.004.166) სამშენებლო ღობის მონტაჟი/დემონტაჟის
საგზაო მოძრაობის ორგანიზაციის დროებითი სქემა.
საკონტაქტო პიროვნება ლევან სამადაშვილი
ტელ 599 577 233

საგზაო მოძრაობის ორგანიზაციის სქემა

მ. 1:500