

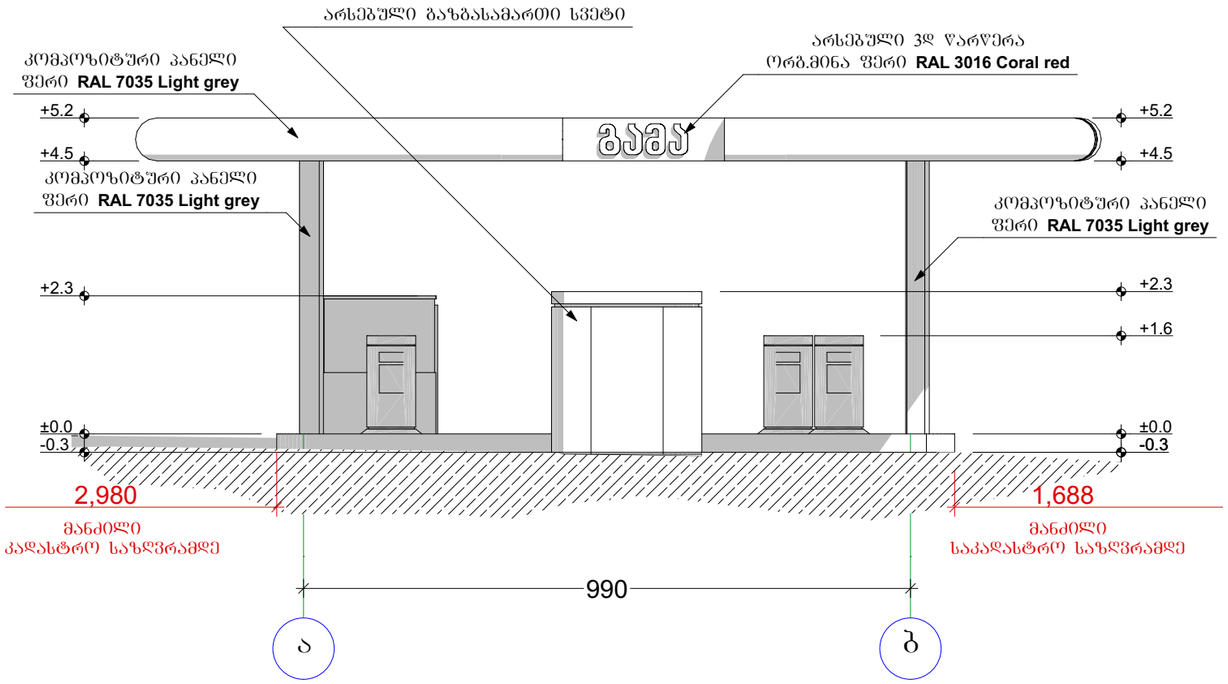


არსებული გაზ-გასამართი სადგური ფასადი ა-ბ ღერძებში 1:100

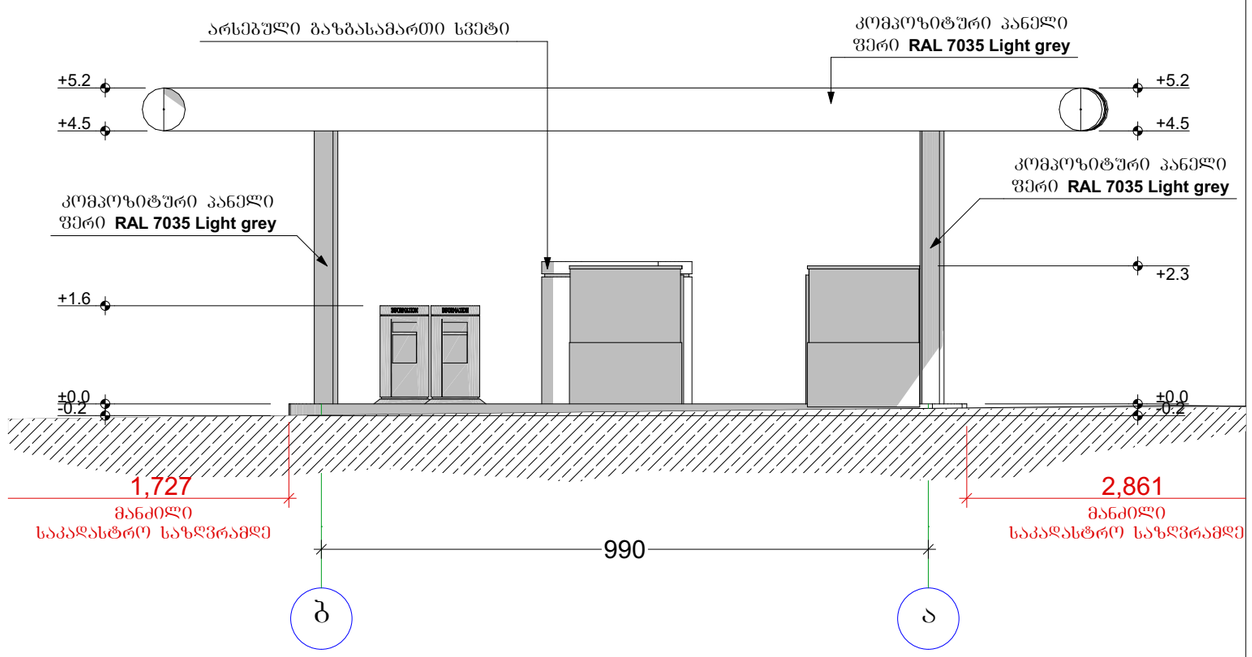


არსებული გაზ-გასამართი სადგური ფასადი ბ-ა ღერძებში 1:100

ფორმატი	პირობითი ნიშნები		საპროექტო ორგანიზაცია			პროექტის სახელწოდება	ნახაზის სახელწოდება			
A3	მიწის ნაკვეთის საკადასტრო საზღვარი კონსტრუქციული ღერძი არქიტექტურული ნიშნული ჭრილის ხაზი	ი.ა.ბ. – იატაკის მოპირკეთების ნიშნული. ს.ზ.ნ. – სტრუქტურული ზედაპირის ნიშნული. რკინა-ბეტონის კოლონა რკინა-ბეტონის რიგელი სამშენებლო ბლოკის წყობა (კედელი ტიხარი) სავენტილაციო ღიობი	შ.პ.ს. "ინტეგრა" ს/კ 405061454 მისამართი საქართველო, ქ. თბილისი, ჭ. შარტავას 14 ა	მთ. არქიტექტორი	გიორგი ბარამიძე		გაზის და ბენზინგასამართი სადგურის პროექტი	არსებული ფასადი			
				არქიტექტორი	გიორგი ბარამიძე					
				კონსტრუქტორი			დამკვეთი	მისამართი	თარიღი	მასშტაბი	ფურცელი	ფურცლები
			BARAMIDZE				ირაკლი ჩახტაური	თბილისი, ხეხილსანერგე მეურნეობა, ს.კ. 81.21.05.419	24-Mar-19	1:100	.07	31

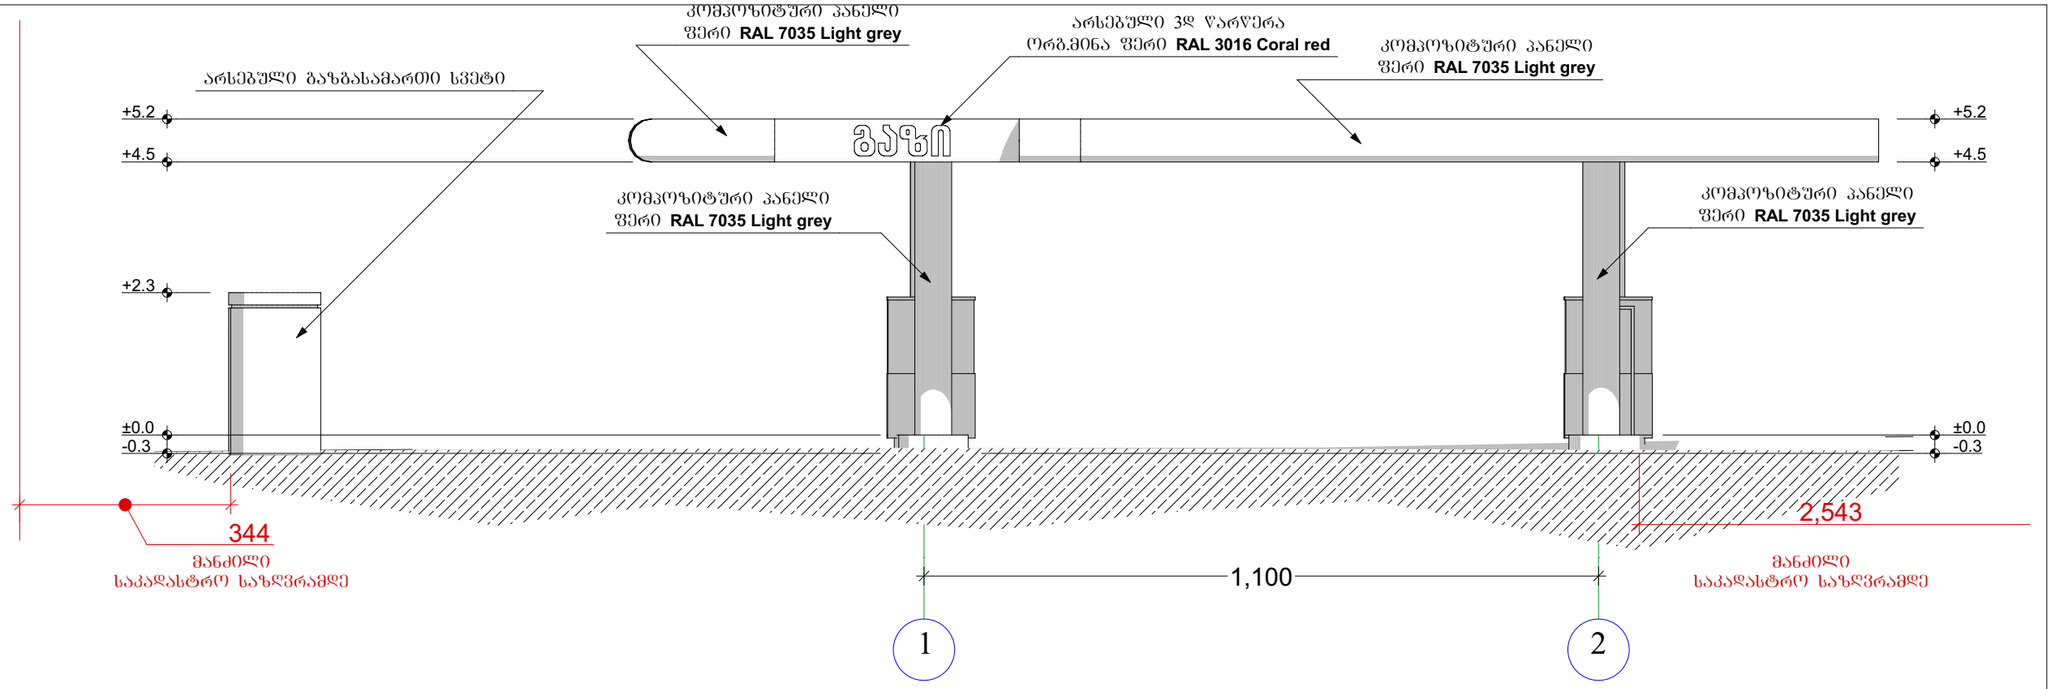

არსებული გაზ-გასამართი სადგური ფასადი 1-2 ღერძებში


1:100

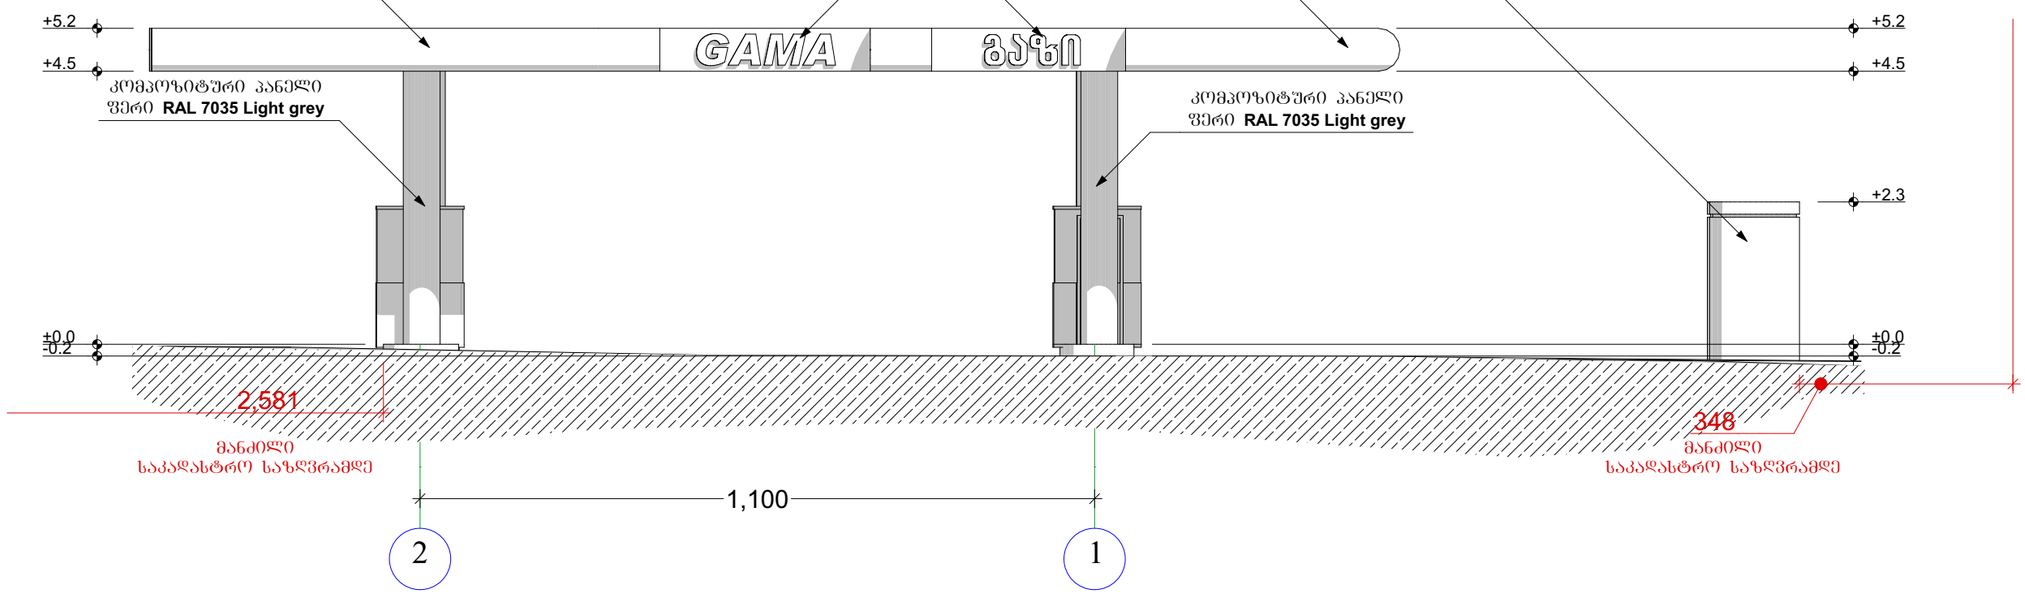


არსებული გაზ-გასამართი სადგური ფასადი 2-1 ღერძებში

1:100

ფორმატი	პირობითი ნიშნები		საპროექტო ორგანიზაცია			პროექტის სახელწოდება	ნახაზის სახელწოდება			
A3	მიწის ნაკვეთის საკადასტრო საზღვარი კონსტრუქციული ღერძი არქიტექტურული ნიშნული ჭრილის ხაზი	ი.მ.ნ. - იატაკის მოპირკეთების ნიშნული. ს.ზ.ნ. - სტრუქტურული ზედაპირის ნიშნული. რკინა-ბეტონის კოლონა რკინა-ბეტონის რიგელი სამშენებლო ბლოკის წყობა (კედელი ტიხარი) სავენტილაციო ღიობი	შ.პ.ს. "ინტეგრა" ს/კ 405061454 მისამართი საქართველო, ქ. თბილისი, ქ. შარტავას 14 ა	მთ. არქიტექტორი	გიორგი ბარამიძე		გაზის და ბენზინგასამართი სადგურის პროექტი	არსებული ფასადი			
				არქიტექტორი	გიორგი ბარამიძე					
				კონსტრუქტორი						
			BARAMIDZE	დამკვეთი			მისამართი	თარიღი	მასშტაბი	ფურცელი	ფურცლები
				ირაკლი ჩახტაური			თბილისი, ხეხილსანერგე მეურნეობა, ს.კ. 81.21.05.419	24-Mar-19	1:100	.08	31

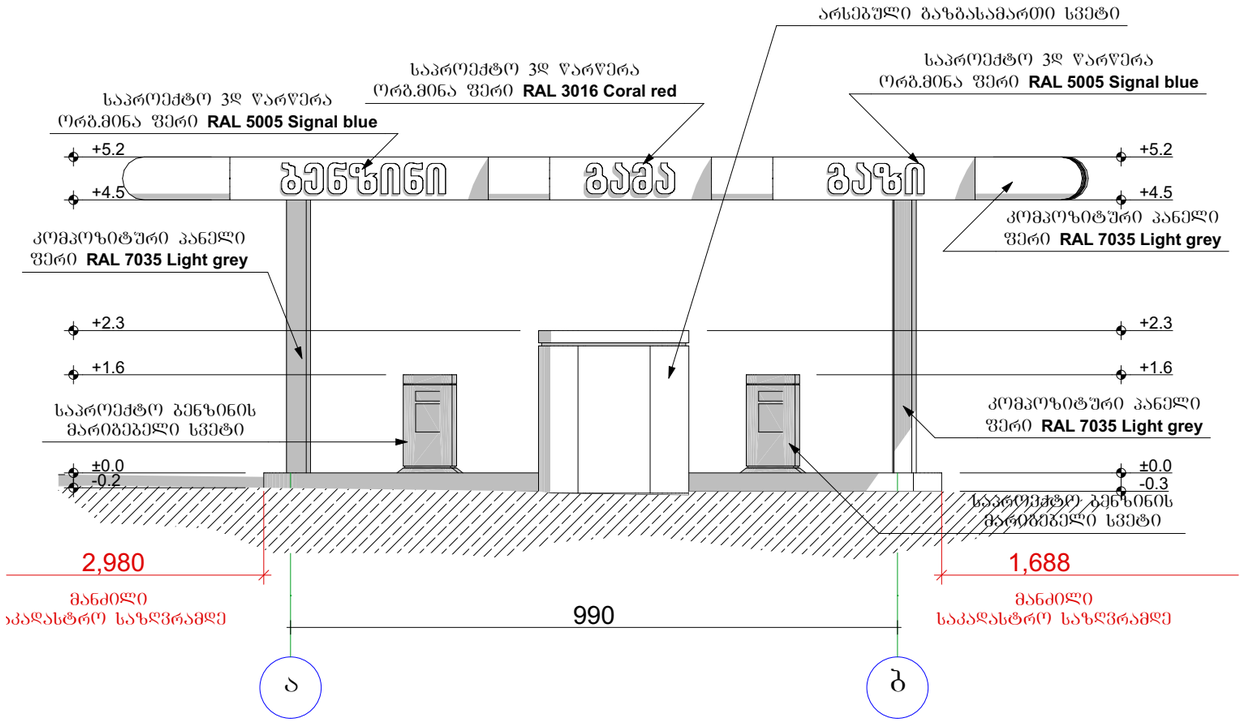


საპროექტო გაზ-გასამართი სადგური ფასადი ა-ბ ღერძებში 1:100

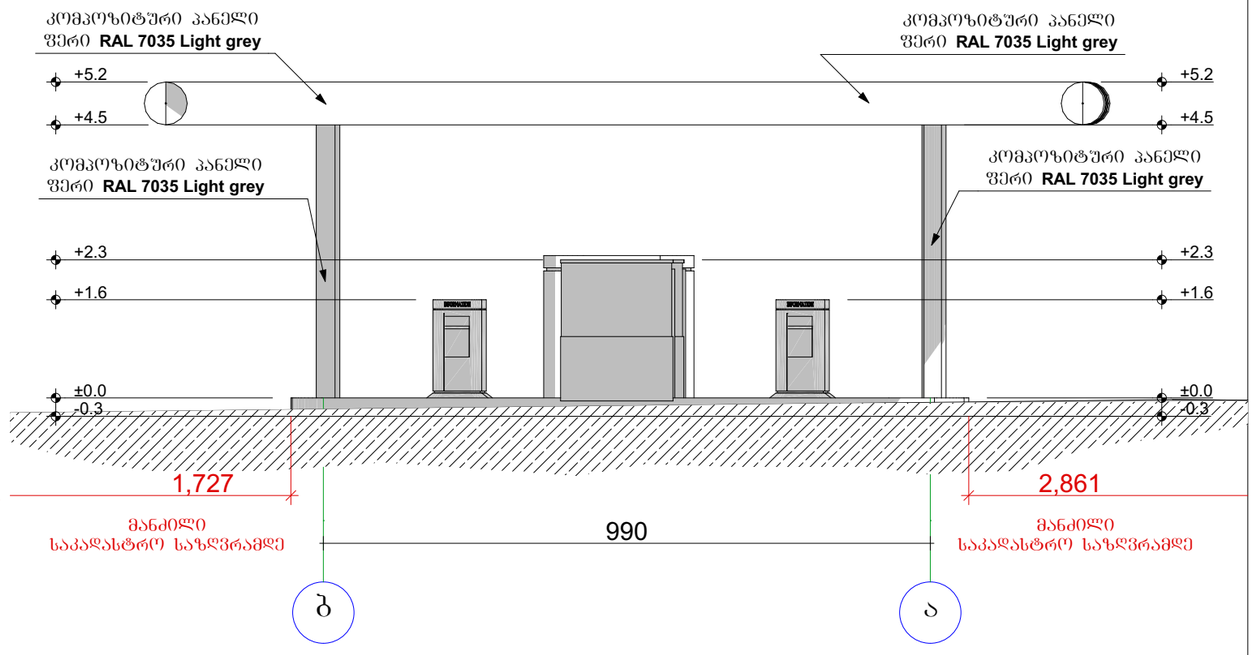


საპროექტო გაზ-გასამართი სადგური ფასადი ბ-ა ღერძებში 1:100

ფორმატი	პირობითი ნიშნები		საპროექტო ორგანიზაცია			პროექტის სახელწოდება	ნახაზის სახელწოდება			
A3	მიწის ნაკვეთის საკადასტრო საზღვარი 1 კონსტრუქციული ღერძი 0.000 არქიტექტურული ნიშნული 1/1 ჭრილის ხაზი	ი.მ.ნ. – იატაკის მოპირკეთების ნიშნული. ს.ზ.ნ. – სტრუქტურული ზედაპირის ნიშნული. რკინა-ბეტონის კოლონა რკინა-ბეტონის რიგელი სამშენებლო ბლოკის წყობა (კედელი ტიხარი) სავენტილაციო ღიობი	შ.პ.ს. "ინტეგრა"	ს/კ 405061454	მთ. არქიტექტორი	გიორგი ბარამიძე		გაზის და ბენზინგასამართი სადგურის პროექტი	საპროექტო ფასადი			
			მისამართი საქართველო, ქ. თბილისი, ჟ. შარტავას 14 ა		არქიტექტორი	გიორგი ბარამიძე						
					კონსტრუქტორი							
			BARAMIDZE		დამკვეთი ირაკლი ჩახტაური			მისამართი თბილისი, ხეხილსანერგე მეურნეობა. ს.კ. 81.21.05.419	თარიღი	მასშტაბი	ფურცელი	ფურცლები
									24-Mar-19	1:100	.09	31

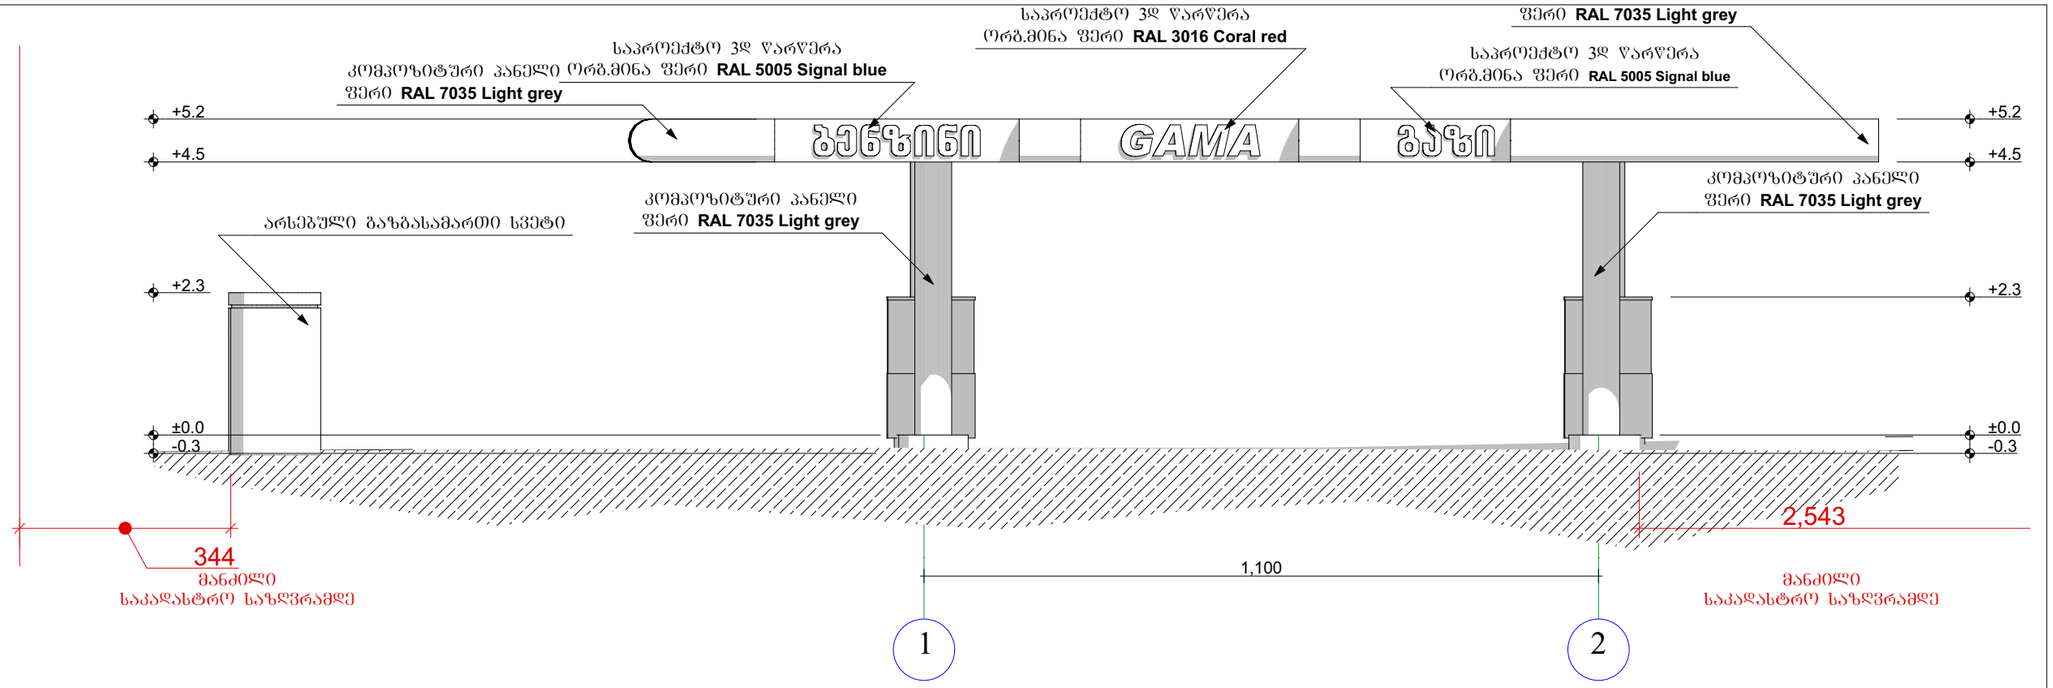

საპროექტო გაზ-გასამართი სადგური ფასადი 1-2 ღერძებში


1:100

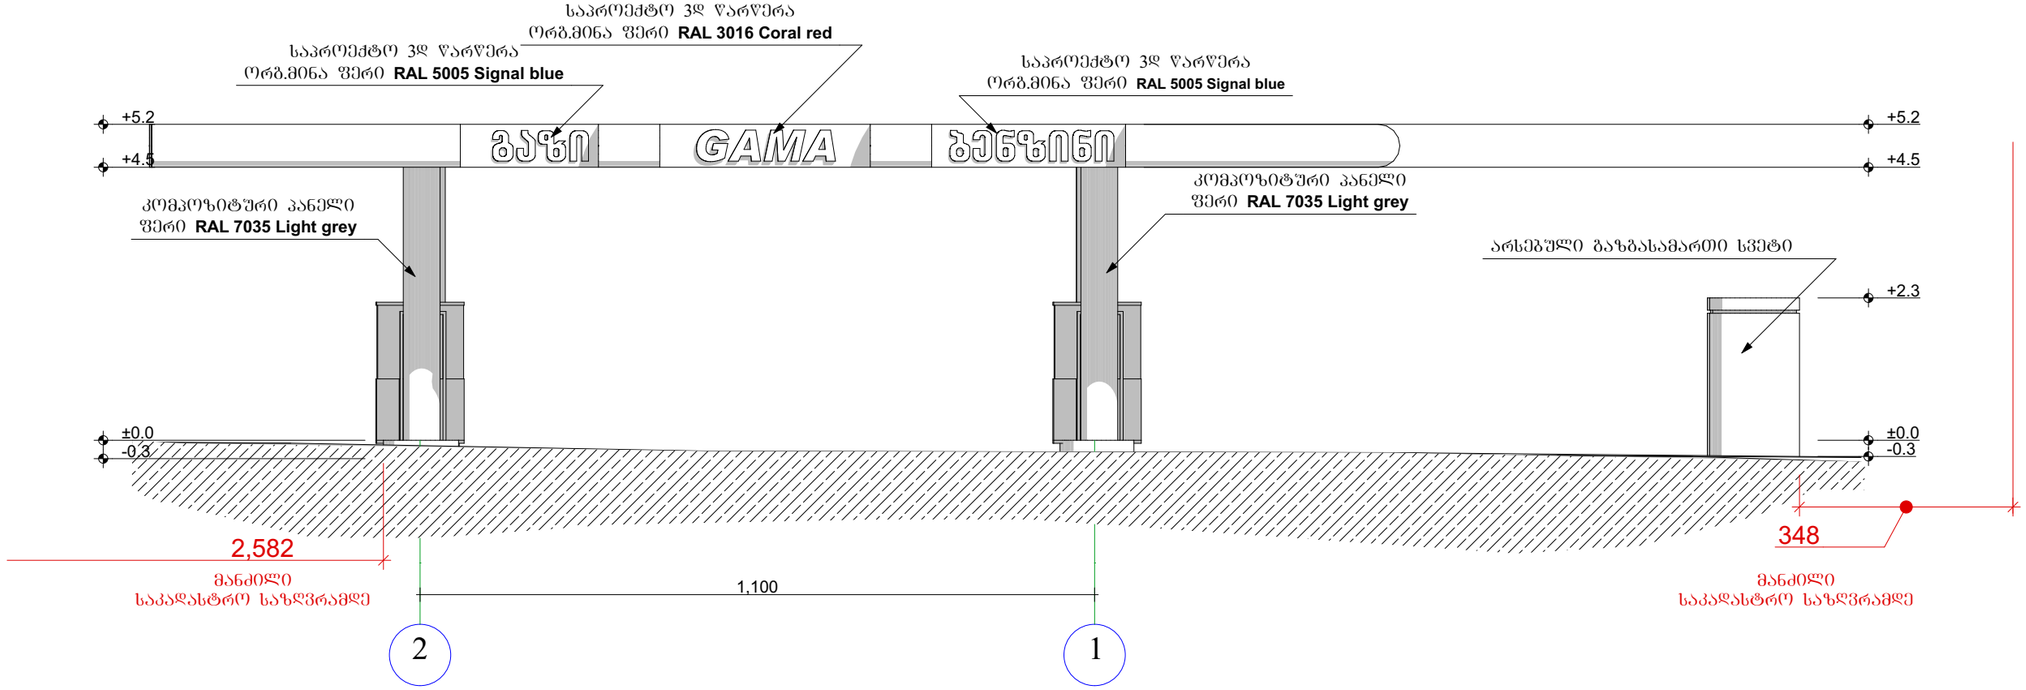


საპროექტო გაზ-გასამართი სადგური ფასადი 2-1 ღერძებში

1:100

ფორმატი	პირობითი ნიშნები		საპროექტო ორგანიზაცია			პროექტის სახელწოდება	ნახაზის სახელწოდება			
A3	მიწის ნაკვეთის საკადასტრო საზღვარი კონსტრუქციული ღერძი არქიტექტურული ნიშნული ჭრილის ხაზი	ი.მ.ნ. – იატაკის მოპირკეთების ნიშნული. ს.ზ.ნ. – სტრუქტურული ზედაპირის ნიშნული. რკინა-ბეტონის კოლონა რკინა-ბეტონის რიგელი სამშენებლო ბლოკის წყობა (კედელი ტიხარი) სავენტილაციო ღიობი	შ.პ.ს. "ინტეგრა"	ს/კ 405061454	მთ. არქიტექტორი	გიორგი ბარამიძე		გაზის და ბენზინგასამართი სადგურის პროექტი	საპროექტო ფასადი			
			მისამართი საქართველო, ქ. თბილისი, ჟ. შარტავას 14 ა		არქიტექტორი	გიორგი ბარამიძე						
					კონსტრუქტორი							
			BARAMIDZE		დამკვეთი			მისამართი	თარიღი	მასშტაბი	ფურცელი	ფურცლები
					ირაკლი ჩახტაური			თბილისი, ხეხილსანერგე მეურნეობა. ს.კ. 81.21.05.419	24-Mar-19	1:100	.10	31

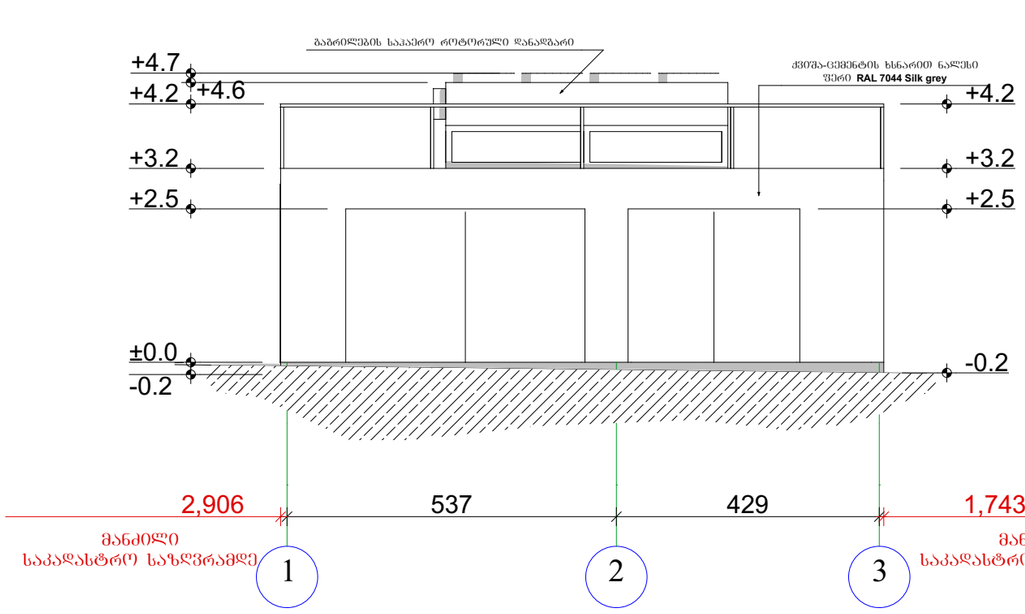


არსებული ფასადი 1-3 ღერძებში საკომპრესორო №1 1:100

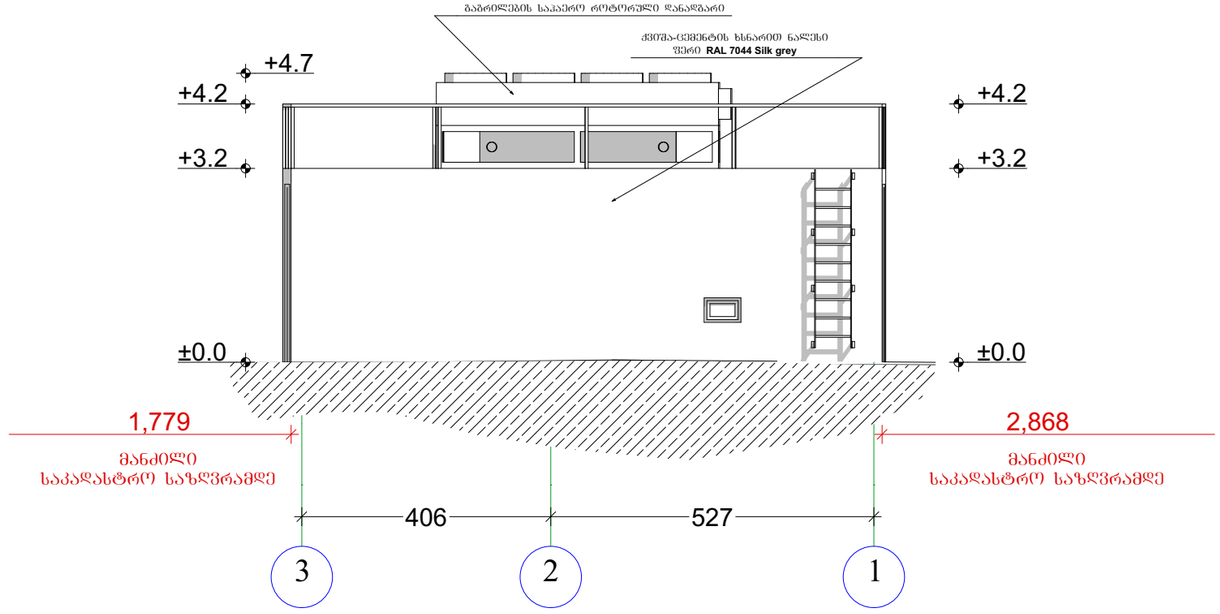


არსებული ფასადი 3-1 ღერძებში საკომპრესორო №1 1:100

ფორმატი	პირობითი ნიშნები		საპროექტო ორგანიზაცია			პროექტის სახელწოდება	ნახაზის სახელწოდება			
A3	მიწის ნაკვეთის საკადასტრო საზღვარი კონსტრუქციული ღერძი არქიტექტურული ნიშნული ჭრილის ხაზი	ი.მ.ნ. - იატაკის მოპირკეთების ნიშნული. ს.ზ.ნ. - სტრუქტურული ზედაპირის ნიშნული. რკინა-ბეტონის კოლონა რკინა-ბეტონის რიგელი სამშენებლო ბლოკის ღობა (ქედელი ტიხარი) სავენტილაციო ღიობი	შ.პ.ს. "ინტეგრა"	ს/კ 405061454	მთ. არქიტექტორი გიორგი ბარამიძე	გაზის და ბენზინგასამართი სადგურის პროექტი	არსებული ფასადი			
			მისამართი საქართველო, ქ. თბილისი, ქ. შარტავას 14 ა		არქიტექტორი გიორგი ბარამიძე	მისამართი თბილისი, ხეხილსანერგე მეურნეობა. ს.კ. 81.21.05.419	თარიღი	მასშტაბი	ფურცელი	ფურცლები
					კონსტრუქტორი					
			BARAMIDZE		დამკვეთი ირაკლი ჩახტაური		24-Mar-19	1:100	.11	31

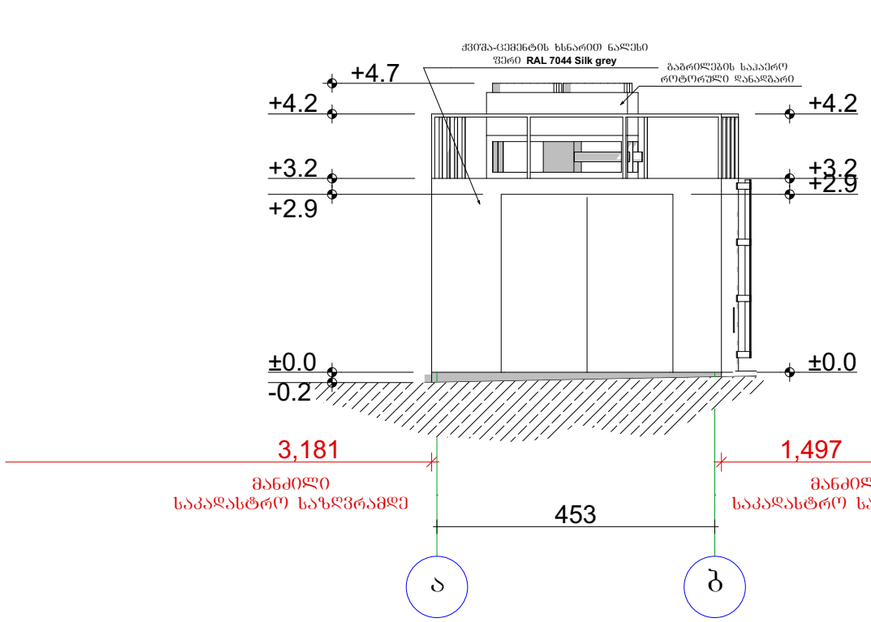


არსებული ფასადი ა-ბ ღერძებში საკომპრესორო №1 1:100

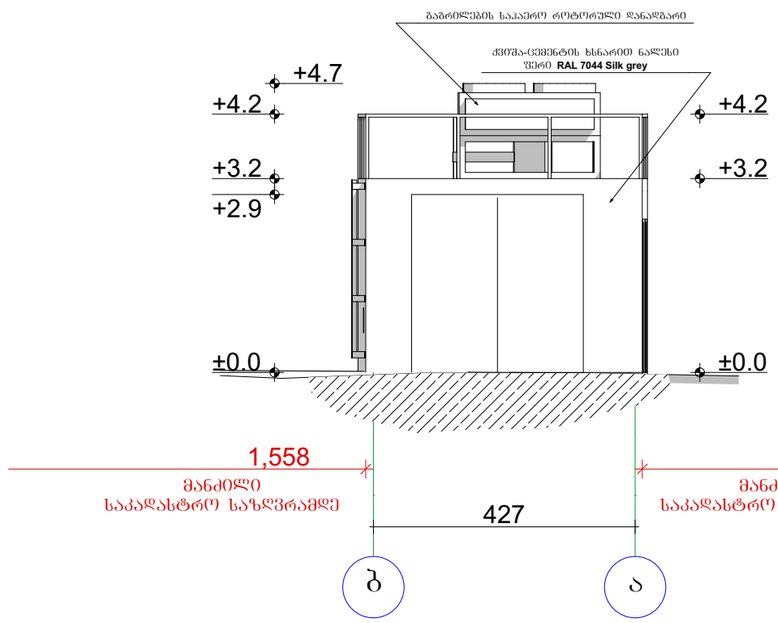


არსებული ფასადი ბ-ა ღერძებში საკომპრესორო №1 1:100

ფორმატი	პირობითი ნიშნები	საპროექტო ორგანიზაცია	მთ. არქიტექტორი	გიორგი ბარამიძე		პროექტის სახელწოდება	ნახაზის სახელწოდება			
A3	მიწის ნაკვეთის საკადასტრო საზღვარი კონსტრუქციული ღერძი არქიტექტურული ნიშნული ჭრილის ხაზი ი.მ.ნ. – იატაკის მოპირკეთების ნიშნული. ს.ზ.ნ. – სტრუქტურული ზედაპირის ნიშნული. რკინა-ბეტონის კოლონა რკინა-ბეტონის რიგელი სამშენებლო ბლოკის წყობა (კედელი ტიხარი) სავენტილაციო ღიობი	შ.პ.ს. "ინტეგრა" ს/კ 405061454 მისამართი საქართველო, ქ. თბილისი, ჟ. შარტავას 14 ა BARAMIDZE	არქიტექტორი	გიორგი ბარამიძე		გაზის და ბენზინგასამართი სადგურის პროექტი	არსებული ფასადი			
			კონსტრუქტორი							
		დამკვეთი ირაკლი ჩახტაური				მისამართი თბილისი, ხეხილსანერგე მეურნეობა. ს.კ. 81.21.05.419	თარიღი	მასშტაბი	ფურცელი	ფურცლები
							24-Mar-19	1:100	.12	31

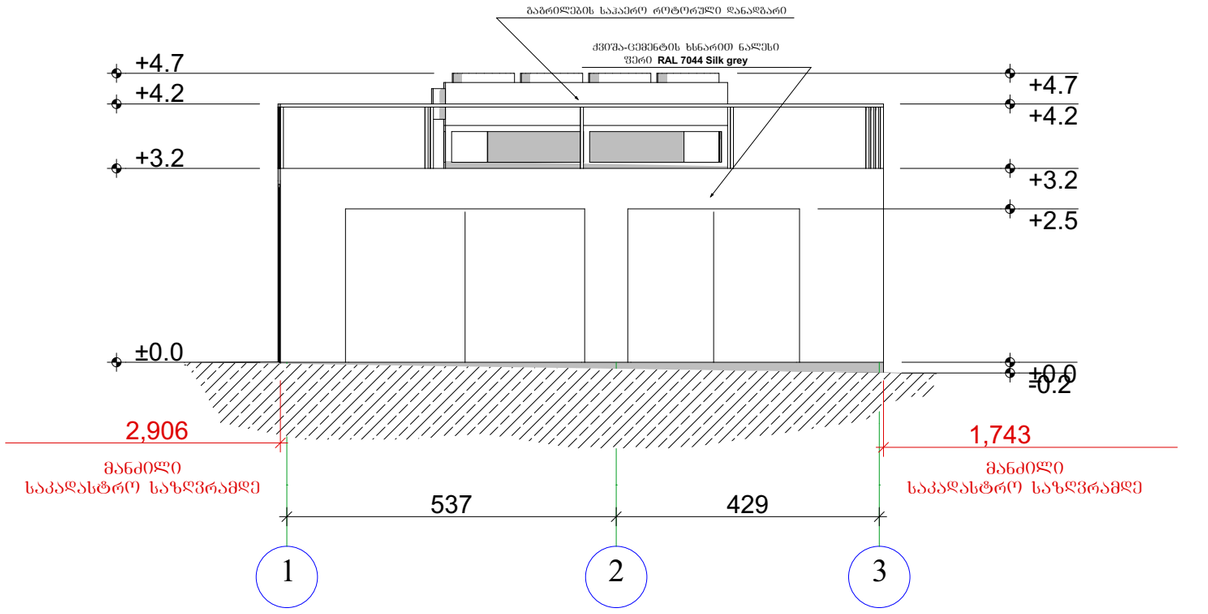


საპროექტო ფასადი 1-3 ღერძებში საკომპრესორო №1 1:100

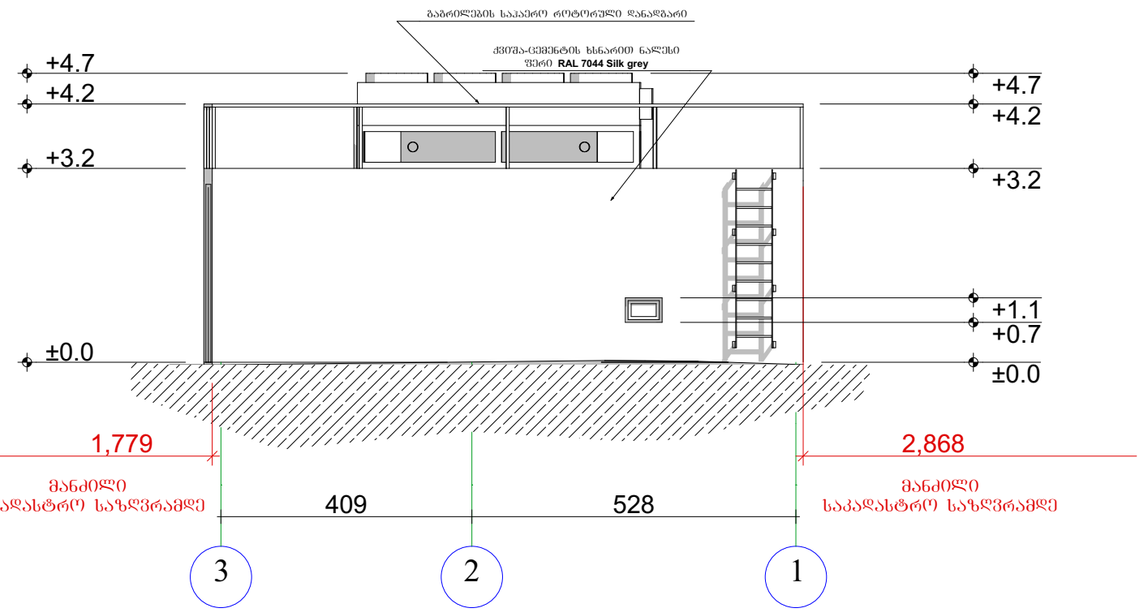


საპროექტო ფასადი 3-1 ღერძებში საკომპრესორო №1 1:100

ფორმატი	პირობითი ნიშნები		საპროექტო ორგანიზაცია			პროექტის სახელწოდება	ნახაზის სახელწოდება			
A3	მიწის ნაკვეთის საკადასტრო საზღვარი კონსტრუქციული ღერძი არქიტექტურული ნიშნული ჭრილის ხაზი	ი.მ.ნ. - იატაკის მოპირკეთების ნიშნული. ს.ზ.ნ. - სტრუქტურული ზედაპირის ნიშნული. რკინა-ბეტონის კოლონა რკინა-ბეტონის რიგელი სამშენებლო ბლოკის ღვრობა (ქედელი ტიხარი) სავენტილაციო ღიობი	შ.პ.ს. "ინტეგრა" ს/კ 405061454 მისამართი საქართველო, ქ. თბილისი, ჭ. შარტავას 14 ა	მთ. არქიტექტორი	გიორგი ბარამიძე		გაზის და ბენზინგასამართი სადგურის პროექტი	საპროექტო ფასადი			
				არქიტექტორი	გიორგი ბარამიძე					
				კონსტრუქტორი						
			BARAMIDZE	დამკვეთი			მისამართი	თარიღი	მასშტაბი	ფურცელი	ფურცლები
				ირაკლი ჩახტაური			თბილისი, ხეხილსანერგე მეურნეობა. ს.კ. 81.21.05.419	24-Mar-19	1:100	.13	31

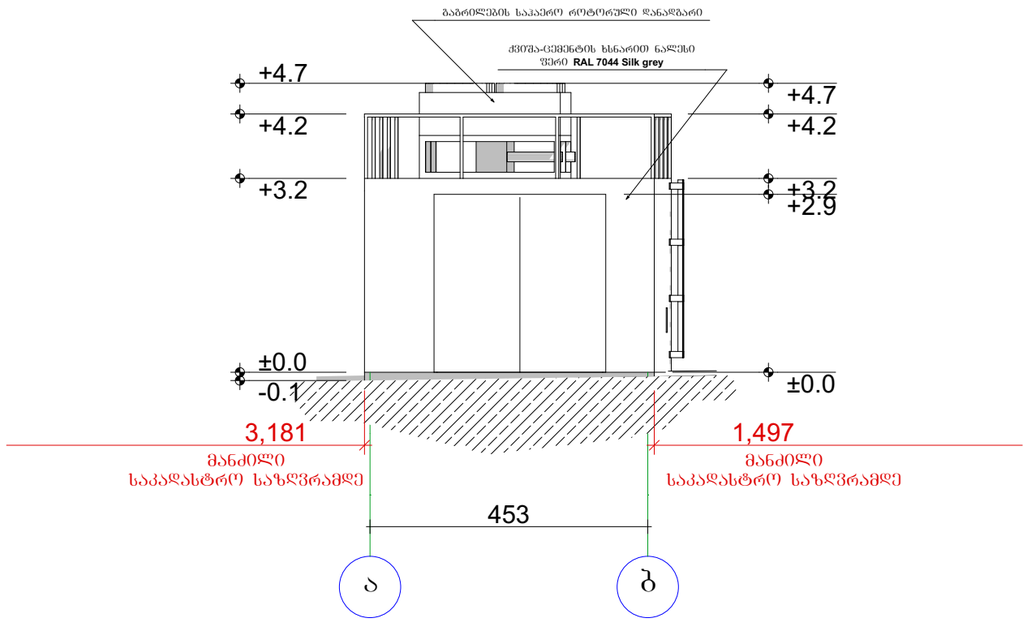


საპროექტო ფასადი ა-ბ ღერძებში საკომპრესორო №1 1:100

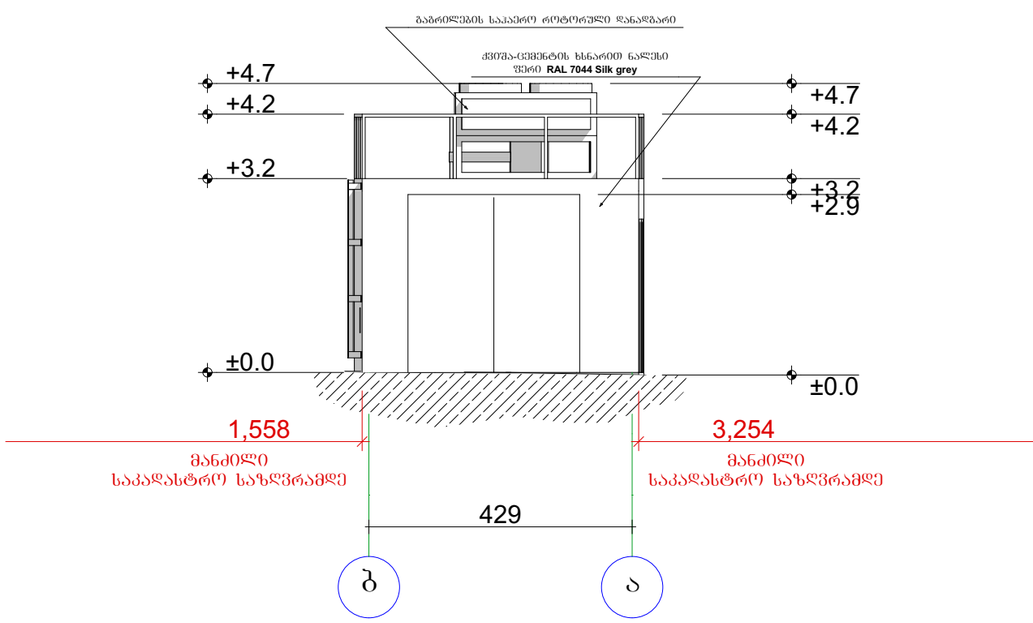


საპროექტო ფასადი ბ-ა ღერძებში საკომპრესორო №1 1:100


ფორმატი	პირობითი ნიშნები		საპროექტო ორგანიზაცია			პროექტის სახელწოდება	ნახაზის სახელწოდება			
A3	მიწის ნაკვეთის საკადასტრო საზღვარი კონსტრუქციული ღერძი არქიტექტურული ნიშნული ჭრილის ხაზი	ი.მ.ნ. - იატაკის მოპირკეთების ნიშნული. ს.ზ.ნ. - სტრუქტურული ზედაპირის ნიშნული. რკინა-ბეტონის კოლონა რკინა-ბეტონის რიგელი სამშენებლო ბლოკის წყობა (კედელი ტიხარი) სავენტილაციო ღიობი	შ.პ.ს. "ინტეგრა" ს/კ 405061454 მისამართი საქართველო, ქ. თბილისი, ჟ. შარტავას 14 ა	მთ. არქიტექტორი არქიტექტორი კონსტრუქტორი	გიორგი ბარამიძე გიორგი ბარამიძე		გაზის და ბენზინგასამართი სადგურის პროექტი	საპროექტო ფასადი			
			დამკვეთი ირაკლი ჩახტაური			მისამართი თბილისი, ხეხილსანერგე მეურნეობა. ს.კ. 81.21.05.419	თარიღი 24-Mar-19	მასშტაბი 1:100	ფურცელი	ფურცლები 31

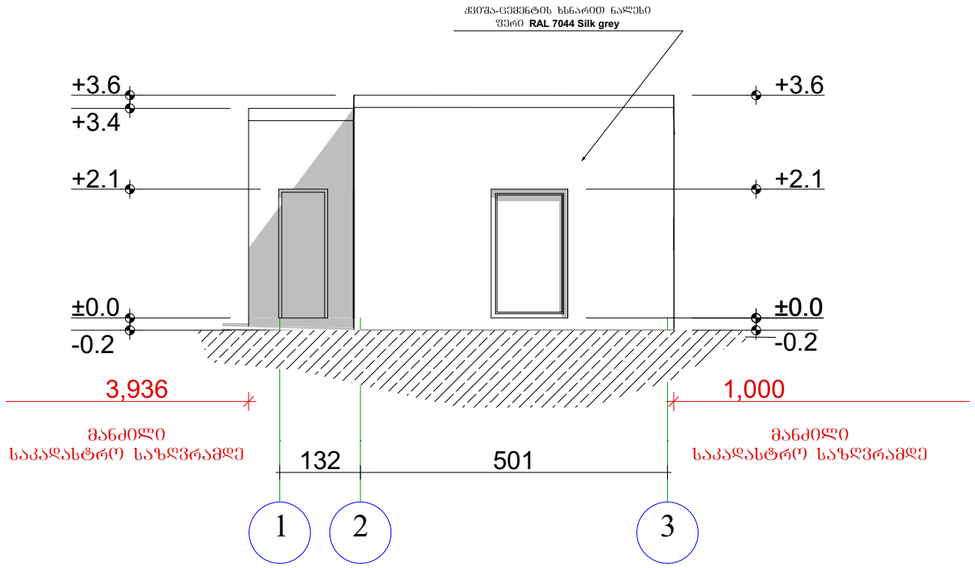


არსებული ფასადი 1-3 ღერძებში საკომპრესორო №2 1:100

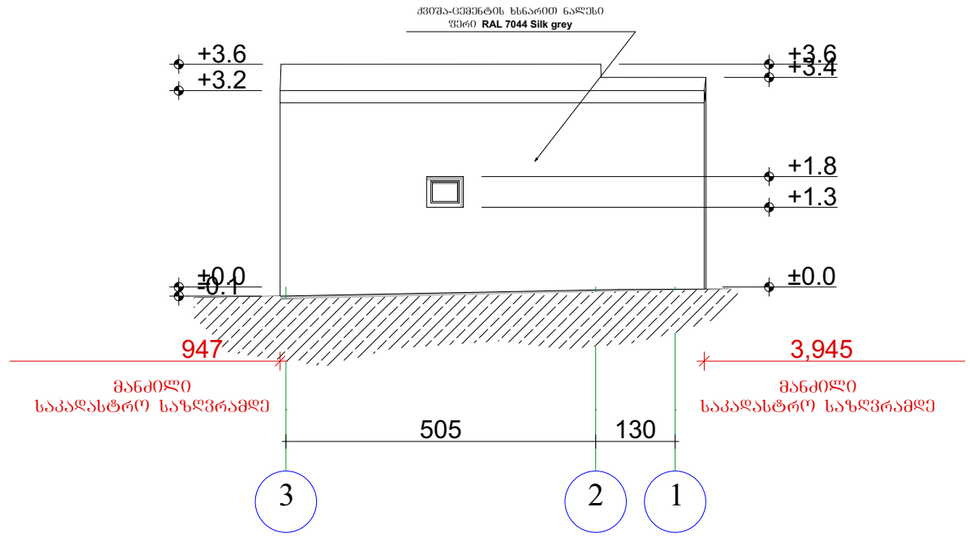

არსებული ფასადი 3-1 ღერძებში საკომპრესორო №2 1:100

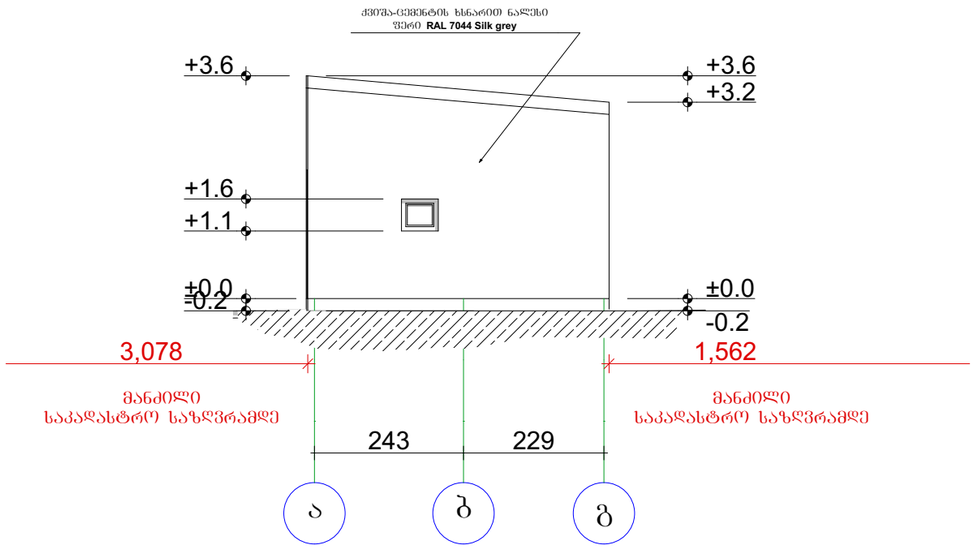


არსებული ფასადი ა-გ ღერძებში საკომპრესორო №2 1:100

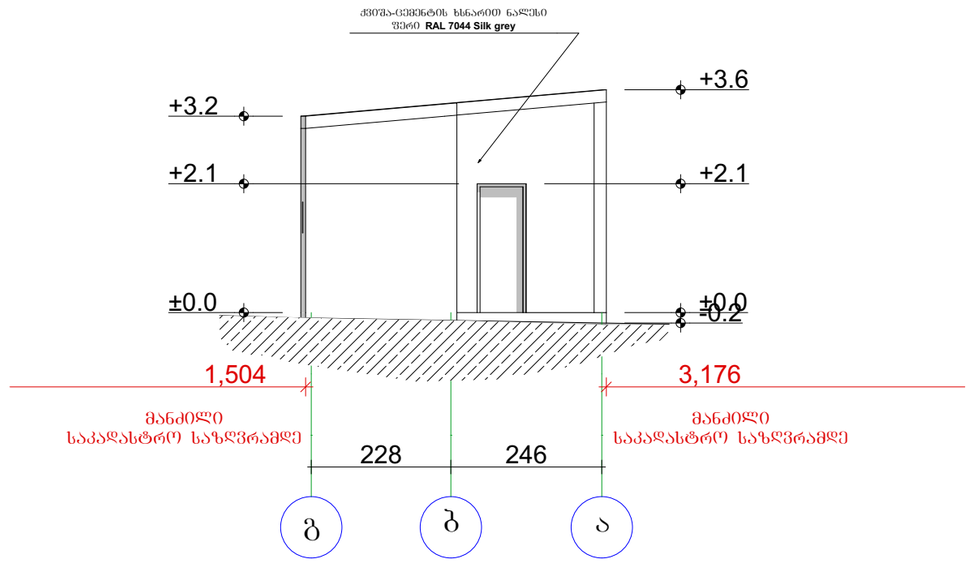


არსებული ფასადი გ-ა ღერძებში საკომპრესორო №2 1:100


ფორმატი	პირობითი ნიშნები		საპროექტო ორგანიზაცია			პროექტის სახელწოდება	ნახაზის სახელწოდება			
A3	მიწის ნაკვეთის საკადასტრო საზღვარი 1 კონსტრუქციული ღერძი 0.000 არქიტექტურული ნიშნული 1/1 ჭრილის ხაზი	ი.მ.ნ. - იატაკის მოპირკეთების ნიშნული. ს.ზ.ნ. - სტრუქტურული ზედაპირის ნიშნული. რკინა-ბეტონის კოლონა რკინა-ბეტონის რიგელი სამშენებლო ბლოკის წყობა (ქედელი ტიხარი) საიზოლაციო ღიობი	შ.პ.ს. "ინტეგრა"	ს/კ 405061454		გაზის და ბენზინგასამართი სადგურის პროექტი	არსებული ფასადი			
			მისამართი: საქართველო, ქ. თბილისი, ჟ. შარტავას 14 ა							
			BARAMIDZE			დამკვეთი	მისამართი	თარიღი	მასშტაბი	ფურცელი	ფურცლები
						ირაკლი ჩახტაური	თბილისი, ხეხილსანერგე მეურნეობა. ს.კ. 81.21.05.419	24-Mar-19	1:100	.15	31
			მთ. არქიტექტორი	გიორგი ბარამიძე						
			არქიტექტორი	გიორგი ბარამიძე						
			კონსტრუქტორი							

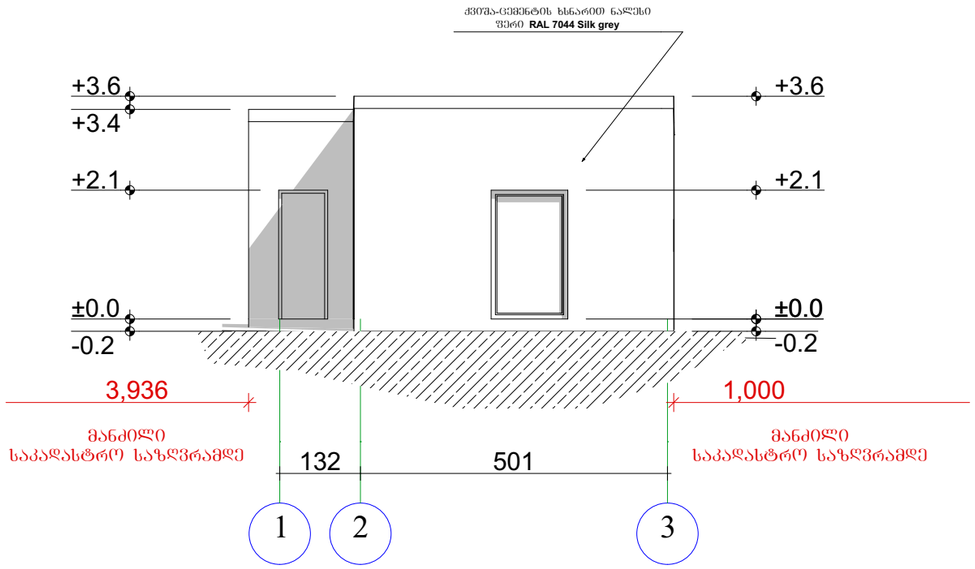


საპროექტო ფასადი 1-3 ღერძებში საკომპრესორო №21:100

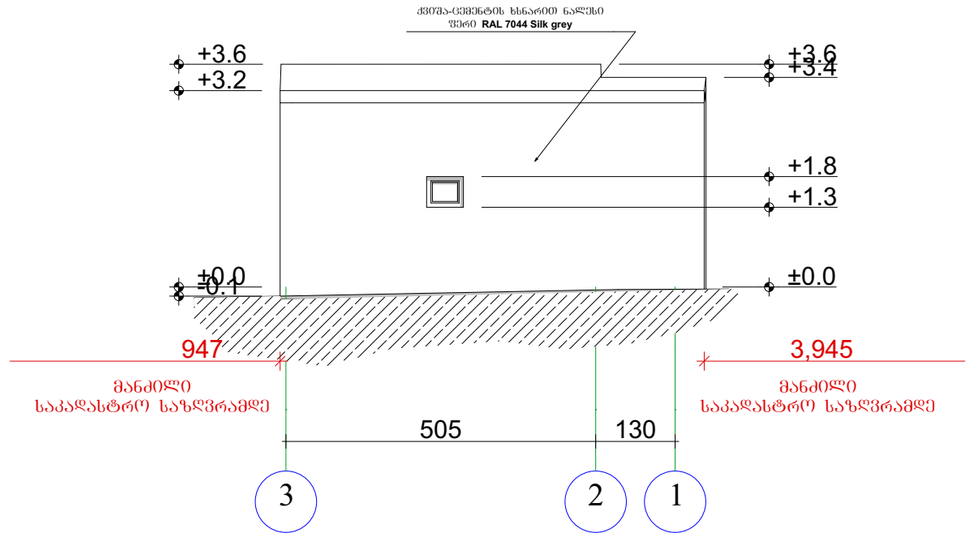

საპროექტო ფასადი 1-3 ღერძებში საკომპრესორო №21:100

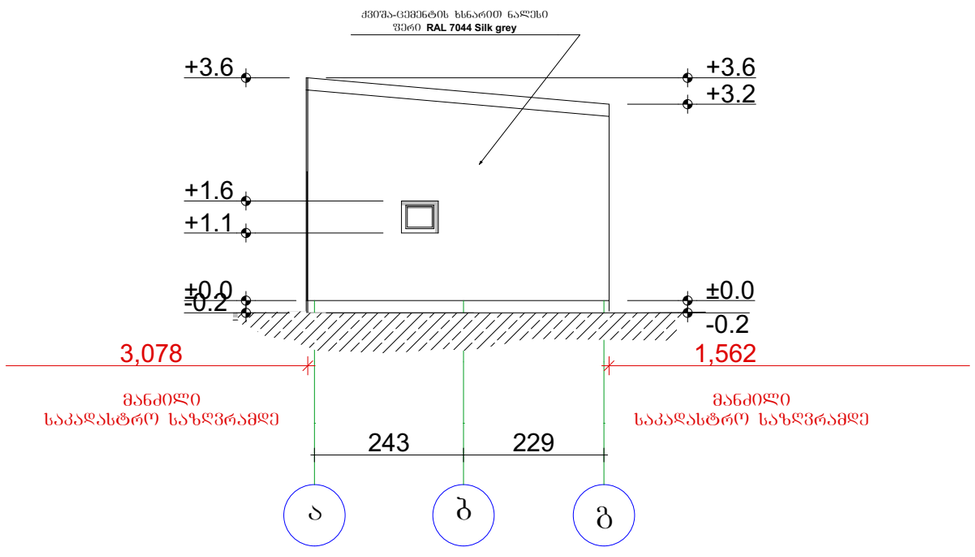


საპროექტო ფასადი ა-გ ღერძებში საკომპრესორო №21:100

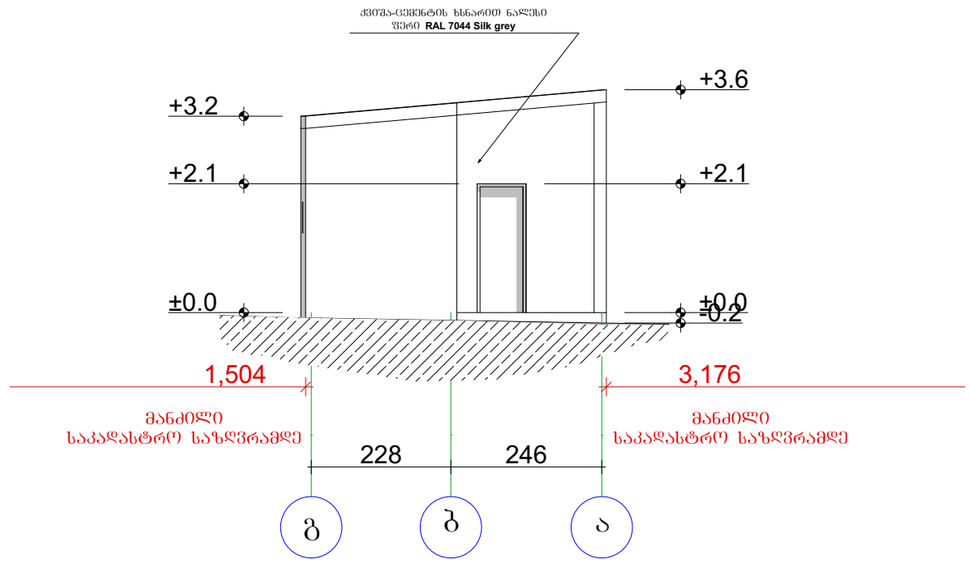


საპროექტო ფასადი გ-ა ღერძებში საკომპრესორო №21:100


ფორმატი	პირობითი ნიშნები		საპროექტო ორგანიზაცია			პროექტის სახელწოდება	ნახაზის სახელწოდება			
A3	მიწის ნაკვეთის საკადასტრო საზღვარი კონსტრუქციული ღერძი არქიტექტურული ნიშნული ჭრილის ხაზი	ი.მ.ნ. - იატაკის მოპირკეთების ნიშნული. ს.ზ.ნ. - სტრუქტურული ზედაპირის ნიშნული. რკინა-ბეტონის კოლონა რკინა-ბეტონის რიგელი სამშენებლო ბლოკის წყობა (ქვედელი ტიხარი) სავენტილაციო ღიობი	შ.პ.ს. "ინტეგრა"	ს/კ 405061454	მთ. არქიტექტორი	გიორგი ბარამიძე		გაზის და ბენზინგასამართი სადგურის პროექტი	საპროექტო ფასადი			
			მისამართი საქართველო, ქ. თბილისი, ჟ. შარტავას 14 ა		არქიტექტორი	გიორგი ბარამიძე		მისამართი	თარიღი	მასშტაბი	ფურცელი	ფურცლები
					კონსტრუქტორი							
			BARAMIDZE		დამკვეთი							
					ირაკლი ჩახტაური			თბილისი, ხეხილაველის ქუჩა. ს.კ. 81.21.05.419	24-Mar-19	1:100	.16	31

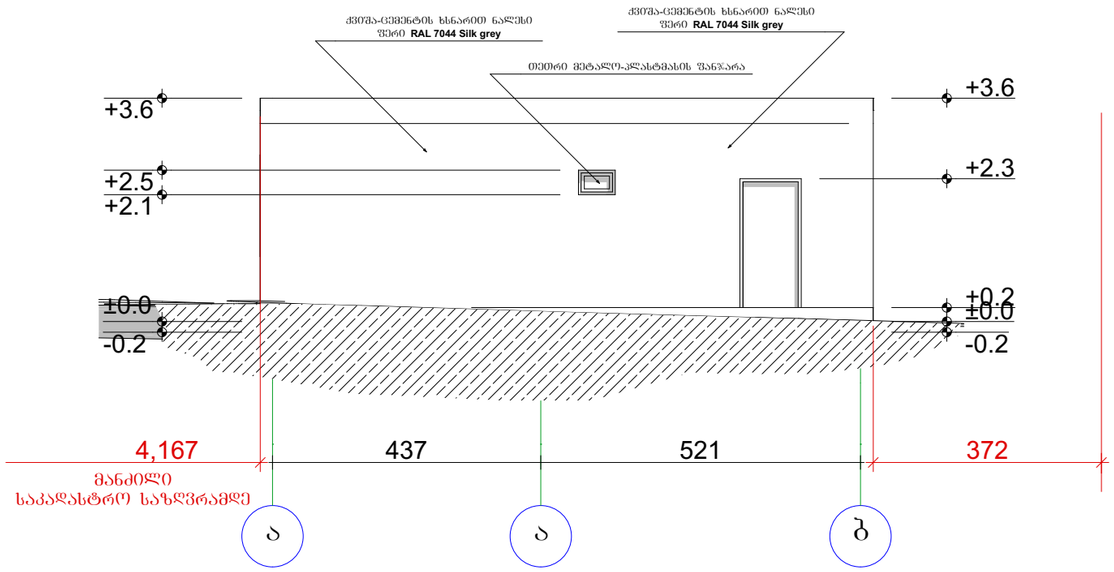


არსებული ფასადი ა-ბ ღერძებში საოფისე შენობა 1:100

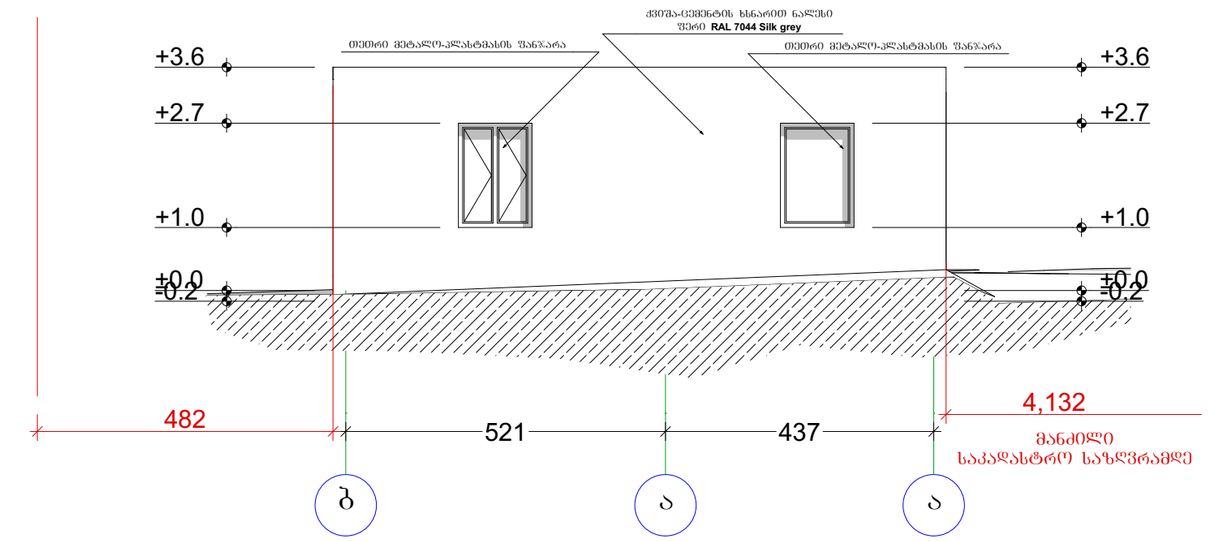

არსებული ფასადი ბ-ა ღერძებში საოფისე შენობა 1:100

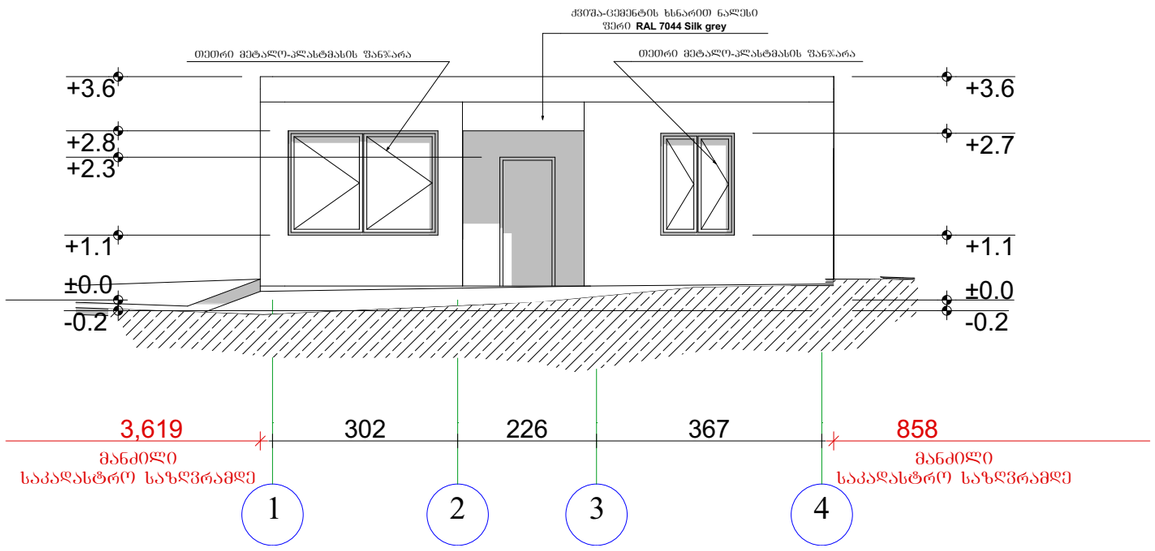


არსებული ფასადი 1-4 ღერძებში საოფისე შენობა 1:100

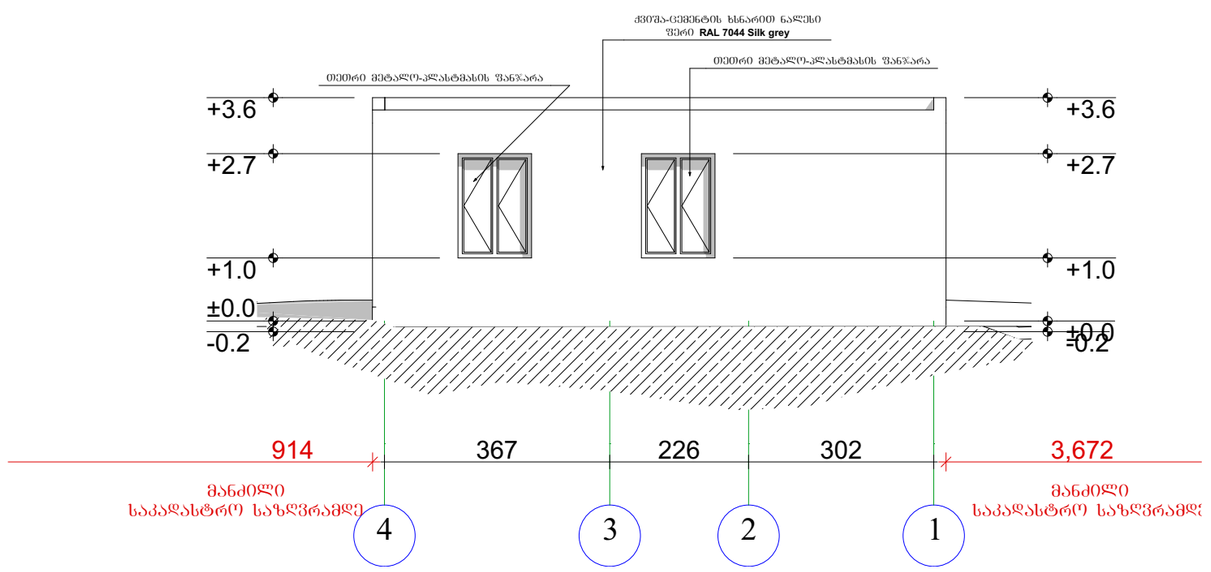


არსებული ფასადი 4-1 ღერძებში საოფისე შენობა 1:100


ფორმატი	პირობითი ნიშნები		საპროექტო ორგანიზაცია			პროექტის სახელწოდება	ნახაზის სახელწოდება			
A3	მიწის ნაკვეთის საკადასტრო საზღვარი კონსტრუქციული ღერძი არქიტექტურული ნიშნული ჭრილის ხაზი	ი.მ.ა. - იატაკის მოპირკეთების ნიშნული. ს.ზ.ა. - სტრუქტურული ზედაპირის ნიშნული. რკინა-ბეტონის კოლონა რკინა-ბეტონის რიგელი სამშენებლო ბლოკის წყობა (ქედელი ტიხარი) სავენტილაციო ღიობი	შ.პ.ს. "ინტეგრა" ს/კ 405061454 მისამართი საქართველო, ქ. თბილისი, ჭ. შარტავას 14 ა	მთ. არქიტექტორი	გიორგი ბარამიძე		გაზის და ბენზინგასამართი სადგურის პროექტი	არსებული ფასადი			
				არქიტექტორი	გიორგი ბარამიძე					
				კონსტრუქტორი						
			დამკვეთი				მისამართი	თარიღი	მასშტაბი	ფურცელი	ფურცლები
			ირაკლი ჩახტაური				თბილისი, ხეხილსანერგე მეურნეობა, ს.კ. 81.21.05.419	24-Mar-19	1:100	.17	31

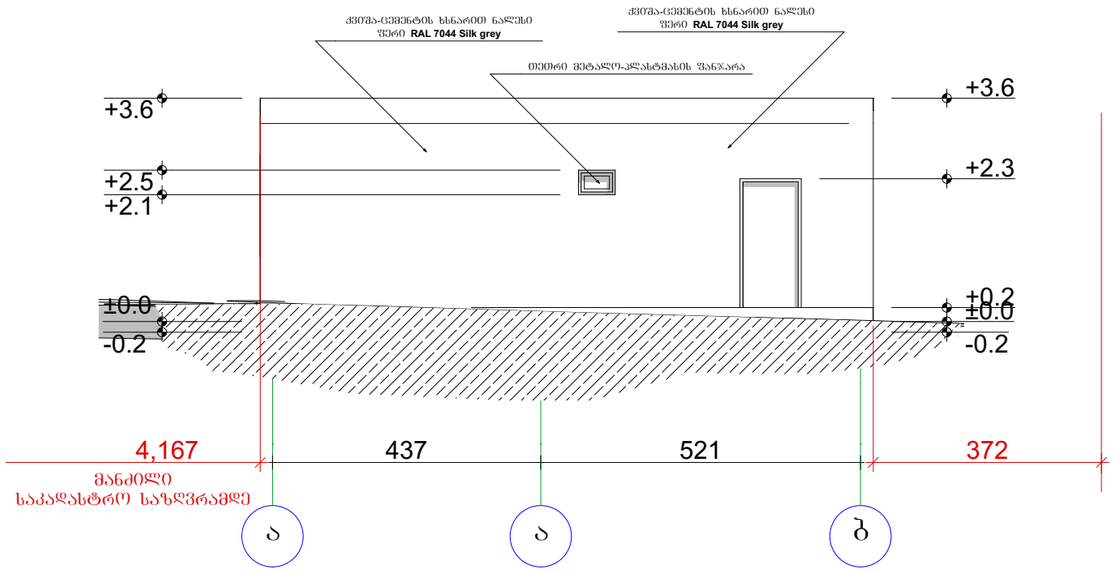


საპროექტო ფასადი ა-ბ ღერძებში საოფისე შენობა 1:100

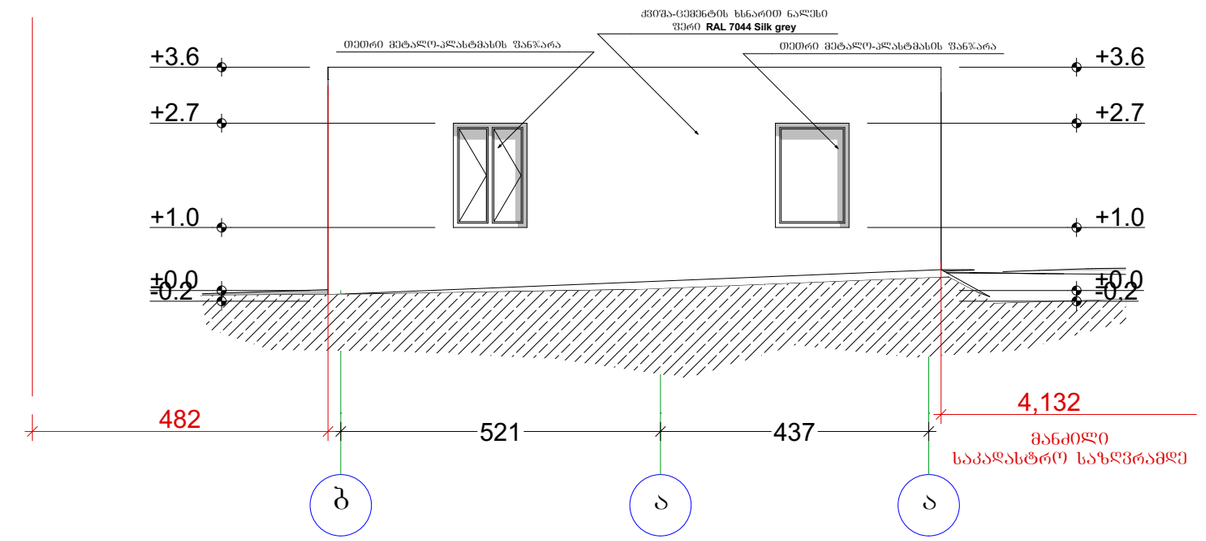

საპროექტო ფასადი ბ-ა ღერძებში საოფისე შენობა 1:100

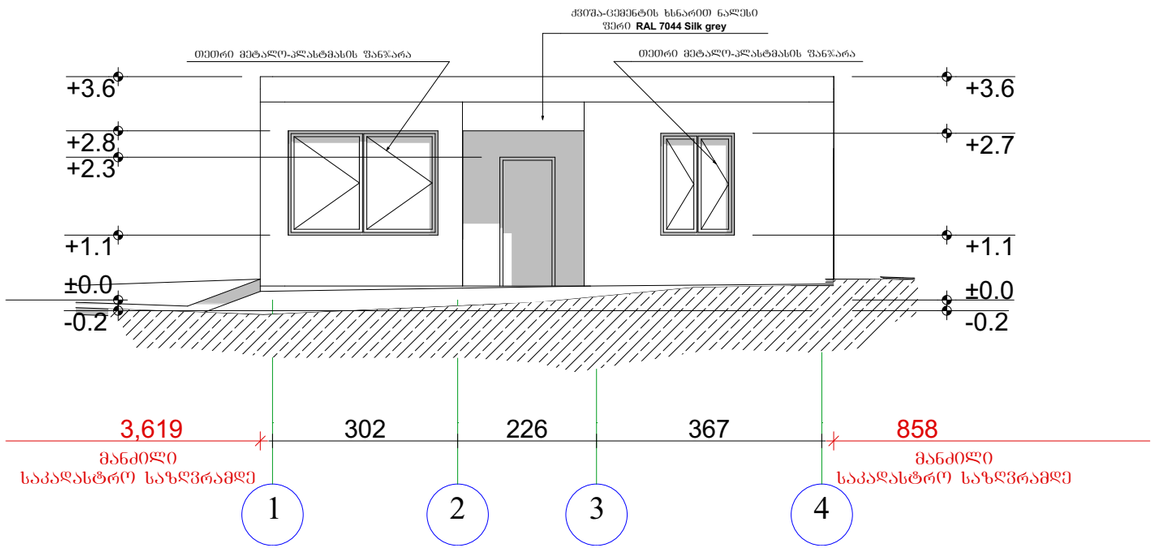


საპროექტო ფასადი 1-4 ღერძებში საოფისე შენობა 1:100

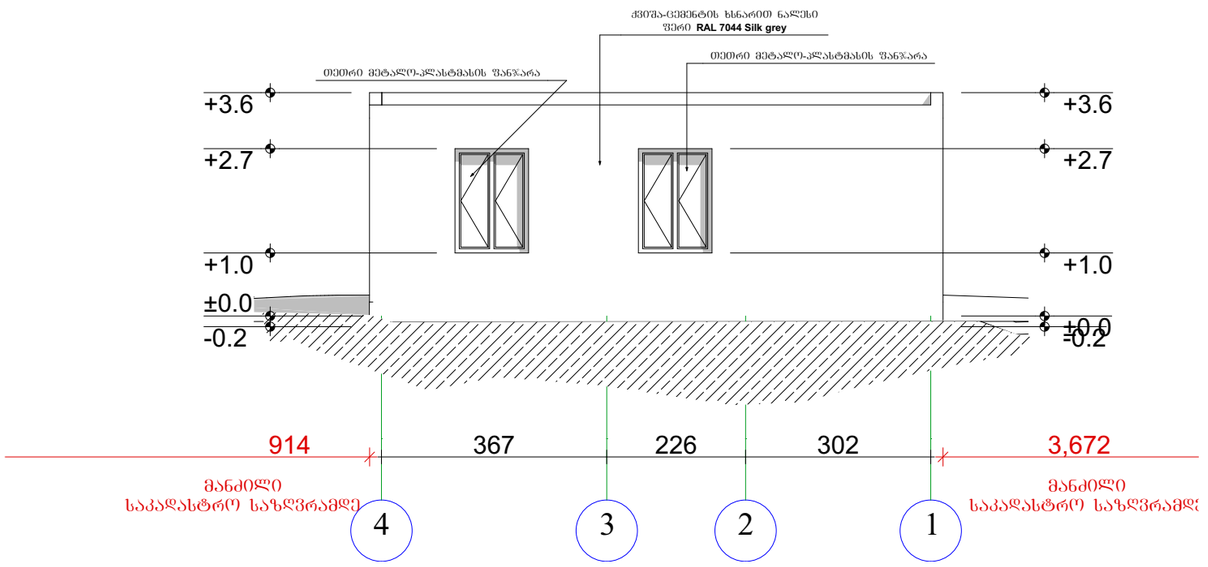


საპროექტო ფასადი 4-1 ღერძებში საოფისე შენობა 1:100


ფორმატი	პირობითი ნიშნები	საპროექტო ორგანიზაცია	მთ. არქიტექტორი გიორგი ბარამიძე	პროექტის სახელწოდება	ნახაზის სახელწოდება	
A3	მიწის ნაკვეთის საკადასტრო საზღვარი კონსტრუქციული ღერძი არქიტექტურული ნიშნული ჭრილის ხაზი ი.მ.ბ. - იატაკის მოპირკეთების ნიშნული. ს.ზ.ნ. - სტრუქტურული ზედაპირის ნიშნული. რკინა-ბეტონის კოლონა რკინა-ბეტონის რიგელი სამშენებლო ბლოკის წყობა (ქედელი ტიხარი) სავენტილაციო ღიობი	შ.პ.ს. "ინტეგრა" ს/კ 405061454 მისამართი საქართველო, ქ. თბილისი, ჭ. შარტავას 14 ა BARAMIDZE	არქიტექტორი გიორგი ბარამიძე კონსტრუქტორი	გაზის და ბენზინგასამართი სადგურის პროექტი	საპროექტო ფასადი		
		დამკვეთი ირაკლი ჩახტაური		მისამართი თბილისი, ხეხილსანერგე მეურნეობა. ს.კ. 81.21.05.419	თარიღი 24-Mar-19	მასშტაბი 1:100
					ფურცელი .18	ფურცლები 31

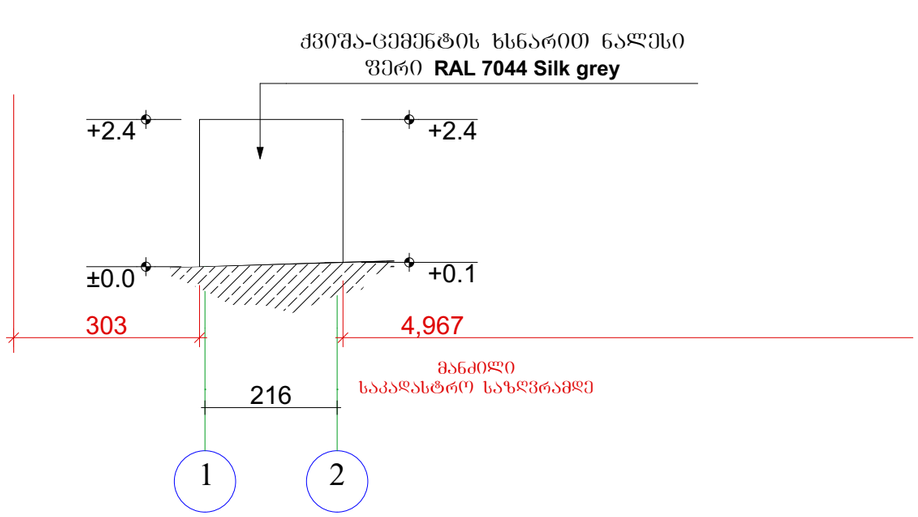


არსებული საპირფარეშო ფასადი 1-2 ღერძებში 1:100

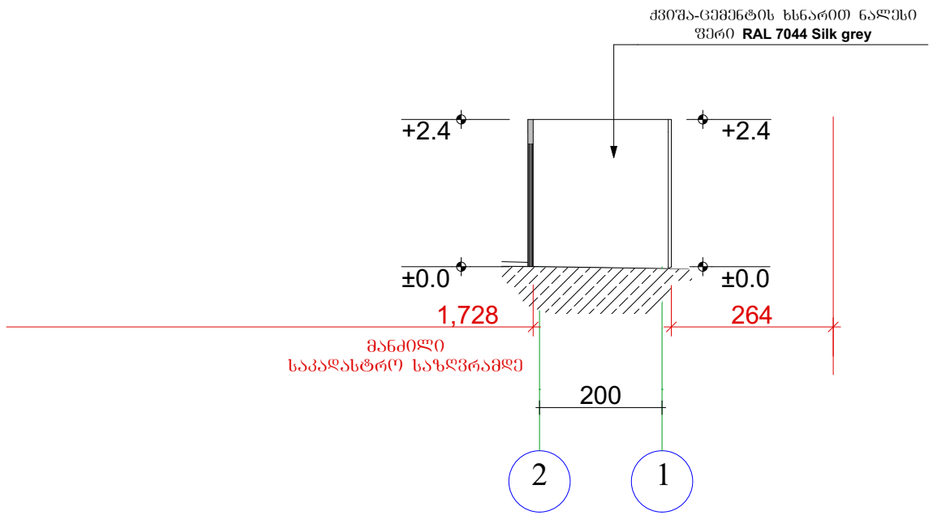

არსებული საპირფარეშო ფასადი 2-1 ღერძებში 1:100

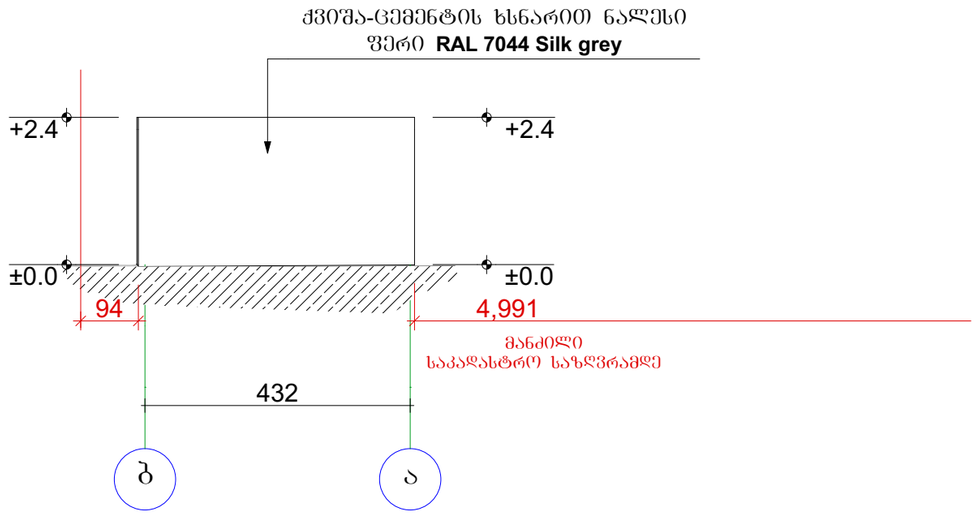


არსებული საპირფარეშო ფასადი ბ-ა ღერძებში 1:100

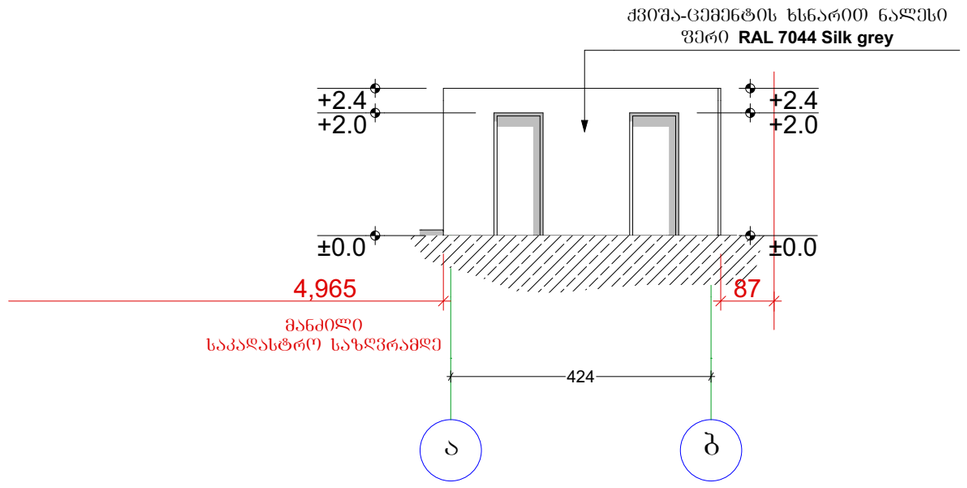


არსებული საპირფარეშო ფასადი ა-ბ ღერძებში 1:100


ფორმატი	პირობითი ნიშნები		საპროექტო ორგანიზაცია	მთ. არქიტექტორი	გიორგი ბარამიძე		პროექტის სახელწოდება	ნახაზის სახელწოდება
A3	მიწის ნაკვეთის საკადასტრო საზღვარი	ი.მ.ნ. - იატაკის მოპირკეთების ნიშნული.	შ.პ.ს. "ინტეგრა" ს/კ 405061454	არქიტექტორი	გიორგი ბარამიძე		გაზის და ბენზინგასამართი სადგურის პროექტი	არსებული ფასადი
	კონსტრუქციული ღერძი	ს.ზ.ნ. - სტრუქტურული ზედაპირის ნიშნული.	მისამართი	კონსტრუქტორი				
	არქიტექტურული ნიშნული	რკინა-ბეტონის კოლონა	საქართველო, ქ. თბილისი, ჟ. შარტავას 14 ა	დამკვეთი			მისამართი	თარიღი / მასშტაბი / ფურცელი / ფურცლები
	ჭრილის ხაზი	რკინა-ბეტონის რიგელი	BARAMIDZE	ირაკლი ჩახტაური			თბილისი, ხეხილსანერგე მეურნეობა, ს.კ. 81.21.05.419	25-Mar-19 / 1:100 / .19 / 33
	1/1	სამშენებლო ბლოკის წყობა (კედელი ტიხარი)						
		სავენტილაციო ღიობი						

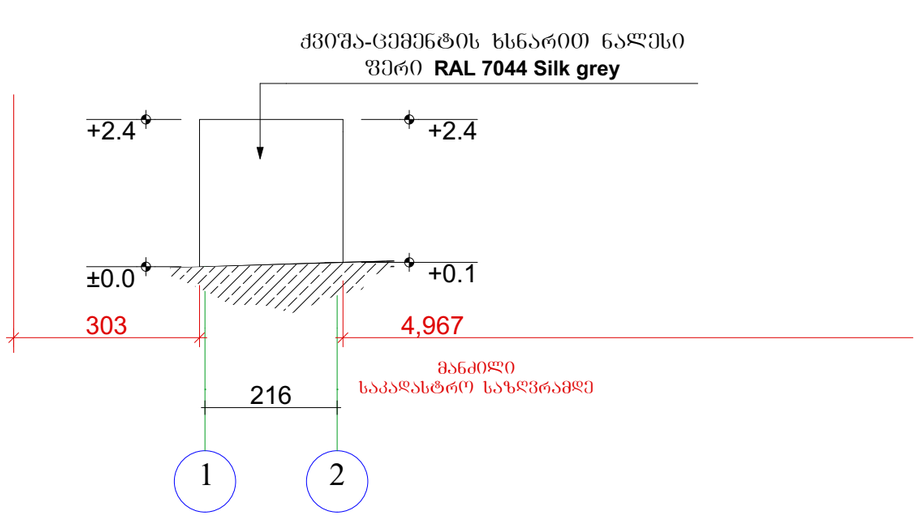


საპროექტო საპირფარეშო ფასადი 1-2 ღერძებში 1:100

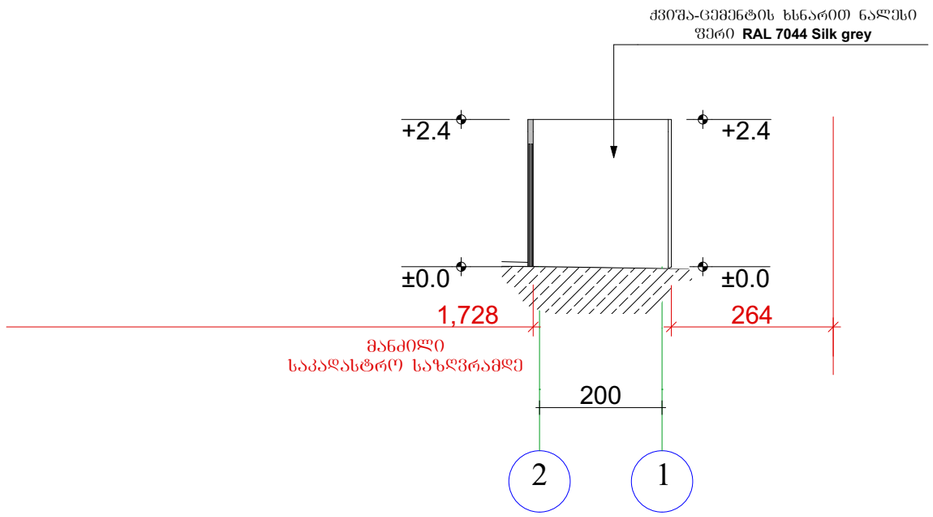

საპროექტო საპირფარეშო ფასადი 1-2 ღერძებში 1:100

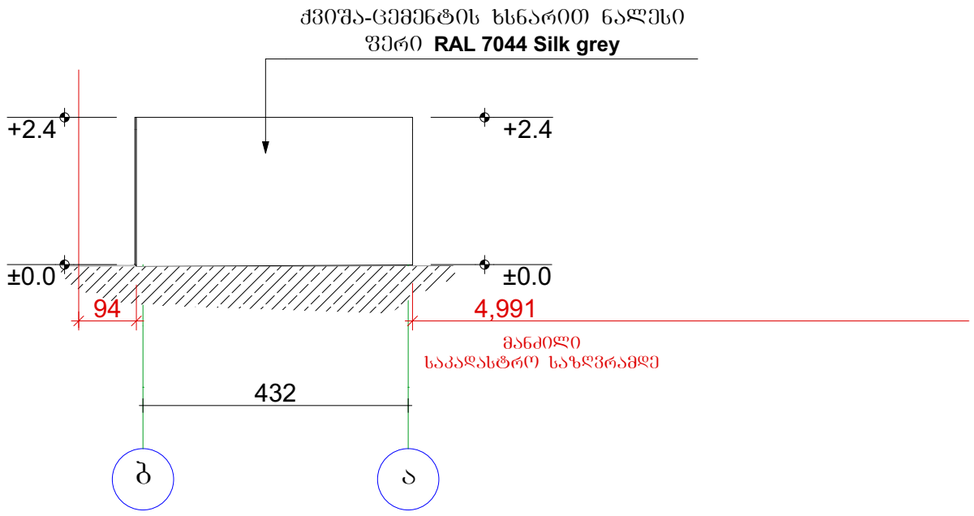


საპროექტო საპირფარეშო ფასადი ბ-ა ღერძებში 1:100

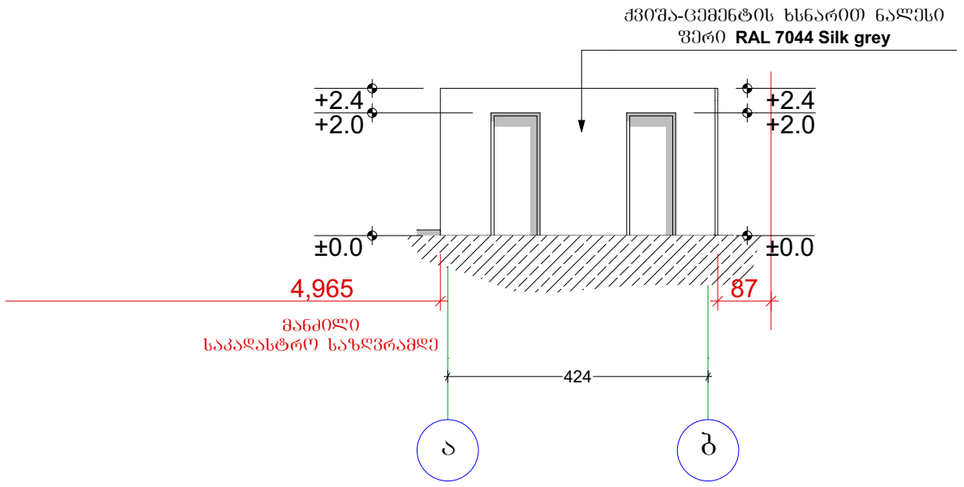


საპროექტო საპირფარეშო ფასადი ა-ბ ღერძებში 1:100


ფორმატი	პირობითი ნიშნები		საპროექტო ორგანიზაცია			პროექტის სახელწოდება	ნახაზის სახელწოდება			
A3	მიწის ნაკვეთის საკადასტრო საზღვარი კონსტრუქციული ღერძი არქიტექტურული ნიშნული ჭრილის ხაზი	ი.მ.ნ. - იატაკის მოპირკეთების ნიშნული. ს.ზ.ნ. - სტრუქტურული ზედაპირის ნიშნული. რკინა-ბეტონის კოლონა რკინა-ბეტონის რიგელი სამშენებლო ბლოკის წყობა (კედელი ტიხარი) სავენტილაციო ღიობი	შ.პ.ს. "ინტეგრა" ს/კ 405061454 მისამართი საქართველო, ქ. თბილისი, ჟ. შარტავას 14 ა		მთ. არქიტექტორი არქიტექტორი კონსტრუქტორი	გიორგი ბარამიძე გიორგი ბარამიძე		გაზის და ბენზინგასამართი სადგურის პროექტი	საპროექტო ფასადი		
			BARAMIDZE		დამკვეთი		მისამართი	თარიღი	მასშტაბი	ფურცელი	ფურცლები
					ირაკლი ჩახტაური		თბილისი, ხეხილსანერგე მეურნეობა, ს.კ. 81.21.05.419	25-Mar-19	1:100	.20	33

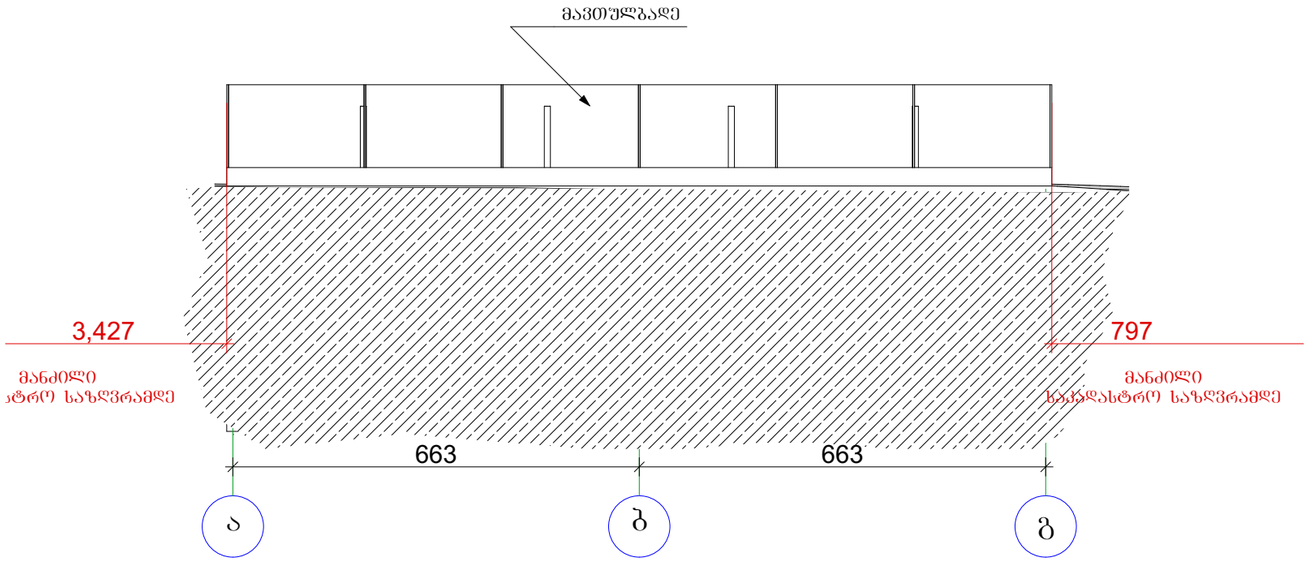


ფასადი ა-გ ღერძებში საპროექტო მიწისქვეშა ბენზინის საცავი 1:100

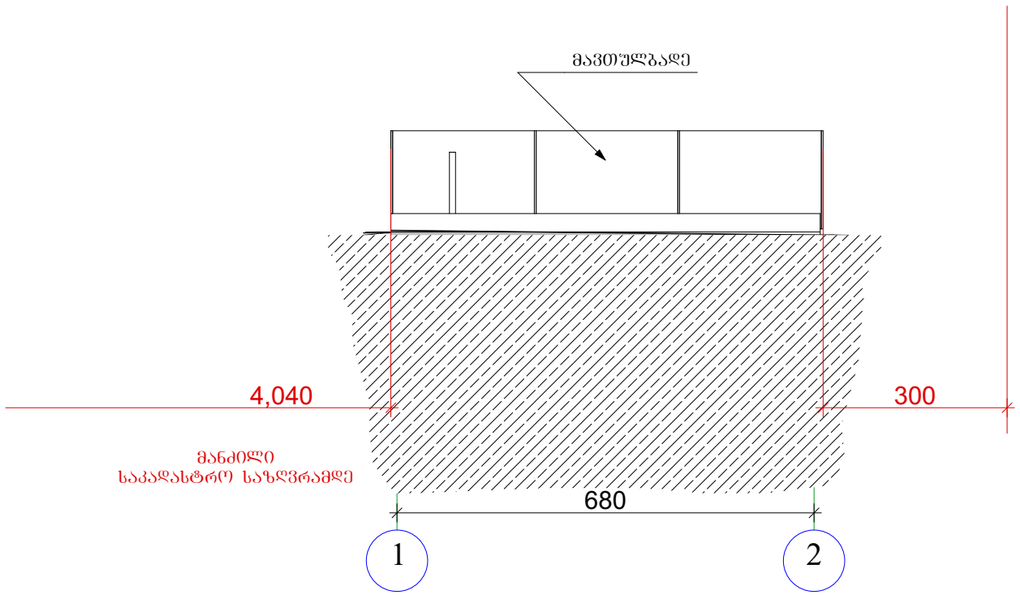

ფასადი 1-2 ღერძებში საპროექტო მიწისქვეშა ბენზინის საცავი 1:100

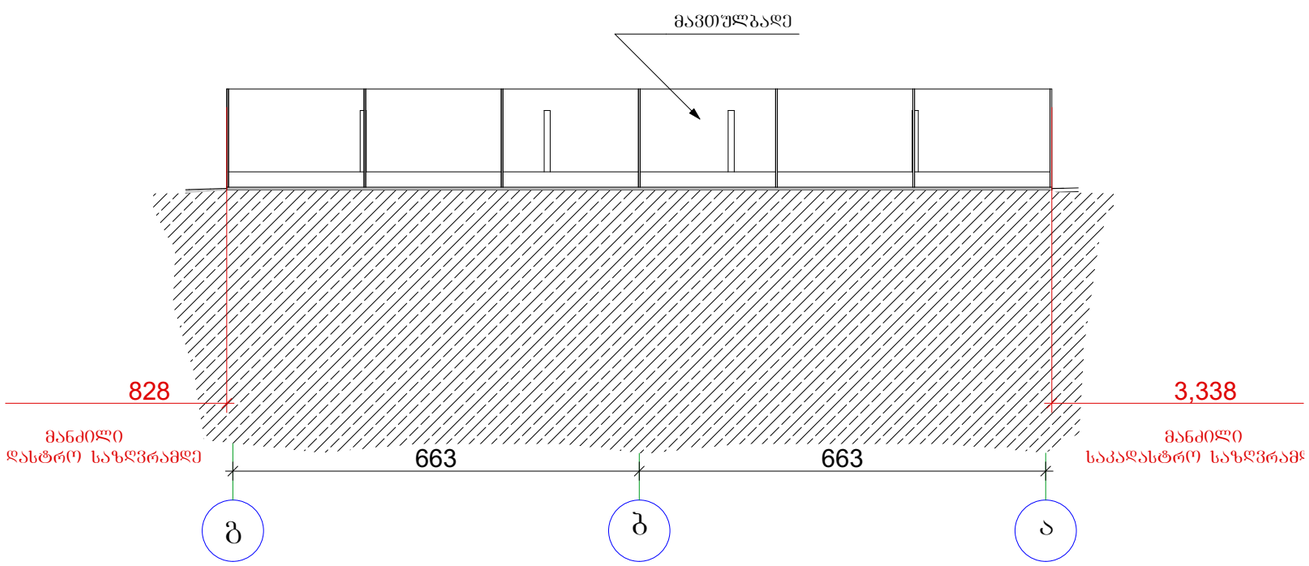


ფასადი გ-ა ღერძებში საპროექტო მიწისქვეშა ბენზინის საცავი 1:100

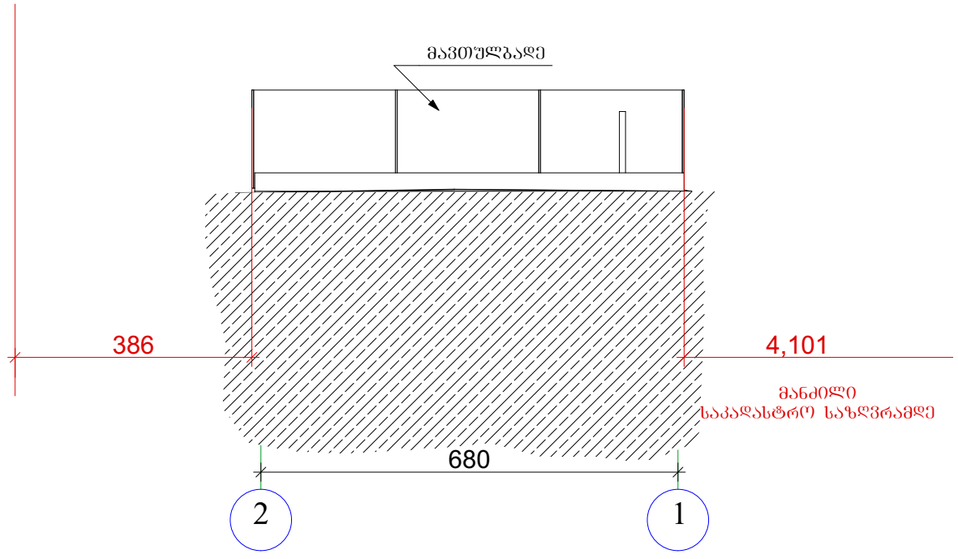


ფასადი 2-1 ღერძებში საპროექტო მიწისქვეშა ბენზინის საცავი 1:100


ფორმატი	პირობითი ნიშნები		საპროექტო ორგანიზაცია			პროექტის სახელწოდება	ნახაზის სახელწოდება			
A3	მიწის ნაკვეთის საკადასტრო საზღვარი კონსტრუქციული ღერძი არქიტექტურული ნიშნული ჭრილის ხაზი	ი.მ.ნ. – იატაკის მოპირკეთების ნიშნული. ს.ზ.ნ. – სტრუქტურული ზედაპირის ნიშნული. რკინა-ბეტონის კოლონა რკინა-ბეტონის რიგელი სამშენებლო ბლოკის წყობა (კედელი ტიხარი) სავენტილაციო ღიობი	შ.პ.ს. "ინტეგრა" ს/კ 405061454 მისამართი საქართველო, ქ. თბილისი, ჟ. შარტავას 14 ა			გაზის და ბენზინგასამართი სადგურის პროექტი	საპროექტო მიწისქვეშა ბენზინის საცავის ფასადები			
				მთ. არქიტექტორი	გიორგი ბარამიძე					
				არქიტექტორი	გიორგი ბარამიძე					
				კონსტრუქტორი						
				დამკვეთი		მისამართი	თარიღი	მასშტაბი	ფურცელი	ფურცლები
				ირაკლი ჩახტაური		თბილისი, ხეხილსანერგე მეურნეობა, ს.კ. 81.21.05.419	25-Mar-19	1:100	.26	33

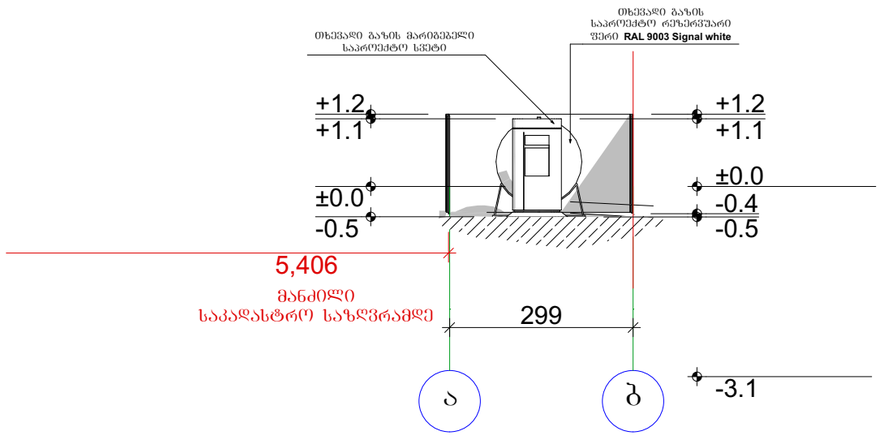


საპროექტო ფასადი ა-ბ ღერძებში თხევადი გაზის გასამართი 1:100

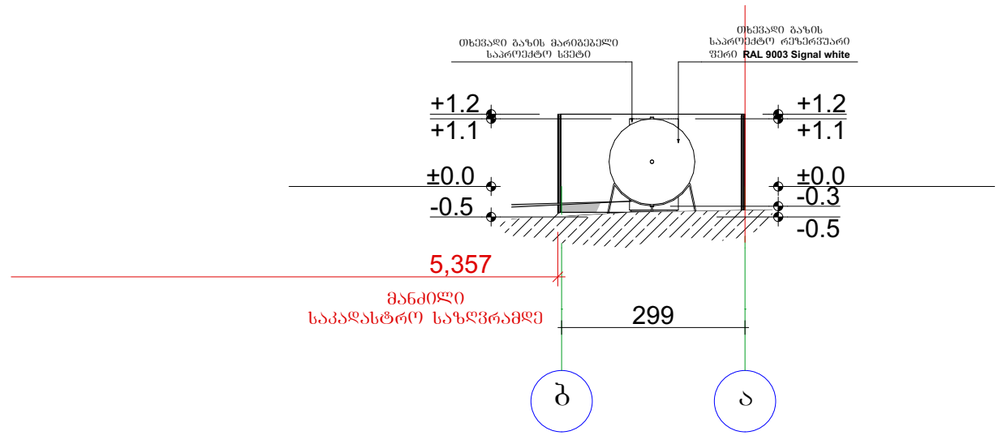

საპროექტო ფასადი ბ-ა ღერძებში თხევადი გაზის გასამართი 1:100

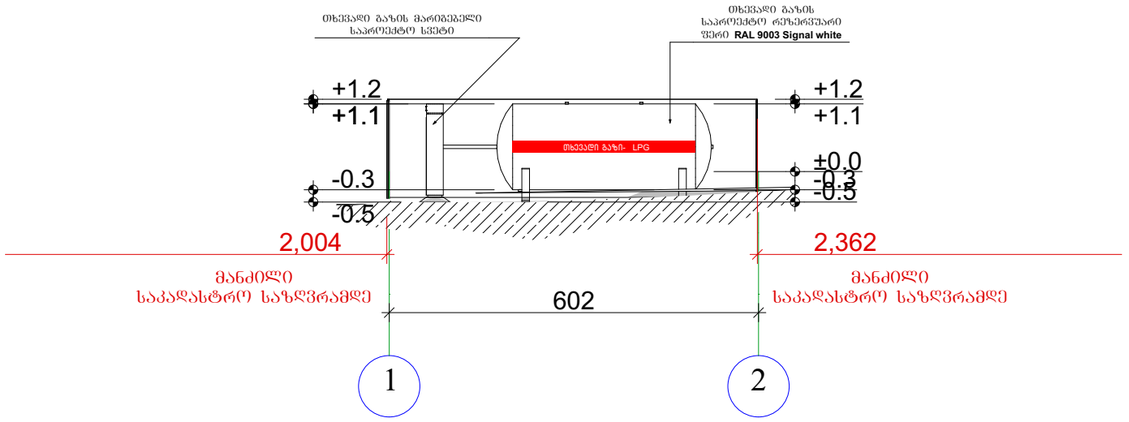

საპროექტო ფასადი 1-2 ღერძებში თხევადი გაზის გასამართი 1:100

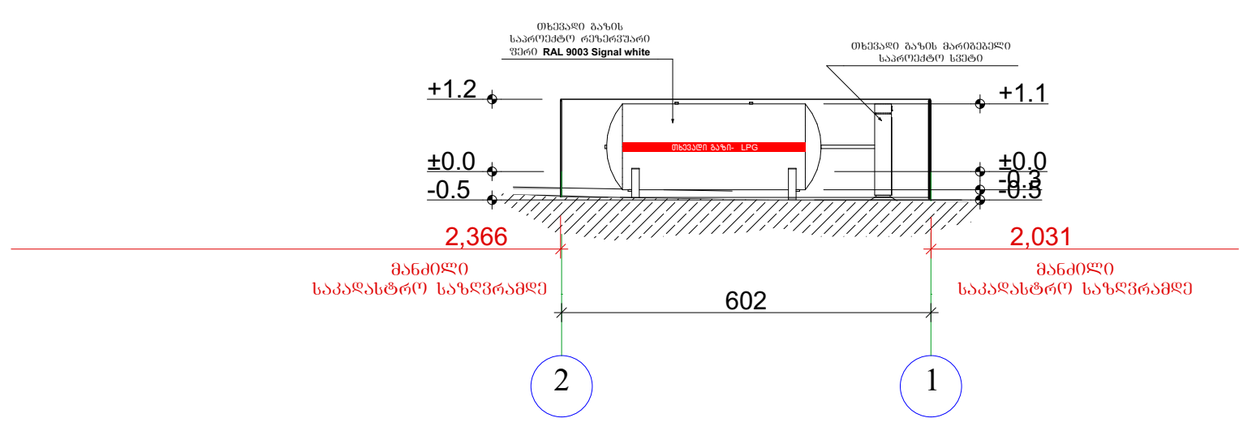

საპროექტო ფასადი 2-1 ღერძებში თხევადი გაზის გასამართი 1:100

ფორმატი	პირობითი ნიშნები		საპროექტო ორგანიზაცია			პროექტის სახელწოდება	ნახაზის სახელწოდება			
A3	მიწის ნაკვეთის საკადასტრო საზღვარი კონსტრუქციული ღერძი არქიტექტურული ნიშნული ჭრილის ხაზი	ი.მ.ბ. - იატაკის მოპირკეთების ნიშნული. ს.ზ.ნ. - სტრუქტურული ზედაპირის ნიშნული. რკინა-ბეტონის კოლონა რკინა-ბეტონის რიგელი სამშენებლო ბლოკის წყობა (კედელი ტიხარი) სავენტილაციო ღიობი	შ.პ.ს. "ინტეგრა"	ს/კ 405061454	მთ. არქიტექტორი	გიორგი ბარამიძე	გაზაფხული	გაზის და ბენზინგასამართი სადგურის პროექტი		
			მისამართი		არქიტექტორი	გიორგი ბარამიძე	გაზაფხული			
			საქართველო, ქ. თბილისი, ჟ. შარტავას 14 ა		კონსტრუქტორი					
			BARAMIDZE		დამკვეთი		მისამართი			
					ირაკლი ჩახტაური		თბილისი, ხეხილსანერგე მეურნეობა, ს.კ. 81.21.05.419			

თარიღი	მასშტაბი	ფურცელი	ფურცლები
25-Mar-19	1:100	.25	33