შენობა-ნაგებობის უსაფრთხოების წესებთან შესაბამისობის ანალიზი A ბლოკი

გამოყენებული წესები - **„შენობა-ნაგებობის უსაფრთხოების წესები“**

ჩამოთვალეთ შენობის დაკავებულებები და აღწერეთ თითოეული გამოყენება	
სც-2 (310.4) საცხოვრებელი ჯგუფი.	I-II-III-IV-V-VI სართულებზე

კონსტრუქციის ტიპი:	
განსაზღვრეთ კონსტრუქციის ტიპი ახალი შენობისთვის: მაგალითი: II-A, II-B, V-A, V-B	**I-B** ტიპი

სიმაღლის შეზღუდვები ცხრილი 503 -ის მიხედვით		
დაკავებულობები	**დასაშვები სართულიანობა**	**შემოთავაზებული სართულიანობა**
საცხოვრებელი ჯგუფი სც-2	11	6
	დასაშვები	**შემოთავაზებული**
საერთო სიმაღლე =	48.8	22.1
მიწის ზემოთ სართულის რაოდენობა =	11	6

ფართობის შეზღუდვები ცხრილი 503 -ის მიხედვით		
დაკავებულობები	**დასაშვები ფართობი**	**შემოთავაზებული ფართობი**
საცხოვრებელი ჯგუფი სც-2 (1 სართ)	შეუზღუდავი	422.36
საცხოვრებელი ჯგუფი სც-2 (2 სართ)	შეუზღუდავი	643.01
საცხოვრებელი ჯგუფი სც-2 (3 სართ)	შეუზღუდავი	643.01
საცხოვრებელი ჯგუფი სც-2 (4 სართ)	შეუზღუდავი	643.01
საცხოვრებელი ჯგუფი სც-2 (5 სართ)	შეუზღუდავი	643.01
საცხოვრებელი ჯგუფი სც-2 (6 სართ)	შეუზღუდავი	643.01
იატაკის საერთო ფართობი =	**3637.41**	
იატაკების რაოდენობა =	**6**	
შენობის საერთო ფართობი სართულების გარე პერიმეტრებით =	**5142.08**	

გარე კედლის ცეცხლმედეგობისა და ღიობისადმი მოთხოვნები ცხრილების 602-ის და 705.8 -ის მიხედვით									
გარე კედელი	ხანძარსაწინააღმდეგო მანძილი (მეტრი)	ცეცხლმედეგობის ხარისხი (საათი)		კედლის ღიობების ფართობი (კედლის %)					
		მოთხოვნილი	გათვალისწინებული	დასაშვები			გათვალისწინებული		
				დაცული	დაუცველი საშხეფებით	დაუცველი	დაცული	დაუცველი საშხეფებით	დაუცველი
ა-მ ღიებში	16.6	0	2	შეუზღუდავი	შეუზღუდავი	შეუზღუდავი	-	-	28.9%
მ-ა ღიებში	16.2	0	2	შეუზღუდავი	შეუზღუდავი	შეუზღუდავი	-	-	18.5%
5-1 ღიებში	2.9	2	2	10%	25%	25%	-	-	-
1-5 ღიებში	23.4	0	2	შეუზღუდავი	შეუზღუდავი	შეუზღუდავი	-	-	20.3%

ხანძრისაგან დაცვის სისტემებისადმი მოთხოვნები							
დაკავებულობები/სივრცეები/გასასვლელი საშუალებები	ავტოსაშხეფი სისტემა	ალტერნატიული ავტომატური ცეცხლსაქრობი სისტემები	ხელით სამართავი სახანძრო განგაშის სისტემები	სახანძრო მილდგარების სისტემები	კვამლის საკონტროლო სისტემები	ხელის ცეცხლმაქრები	საავარიო განგაშის სისტემები
საცხოვრებელი ჯგუფი სც-2	-	-	-	-	-	-	კი
დერეფნები	-	-	კი	-	-	კი	-
კიბის უჯრედი	-	-	-	კი	-	-	-
ლიფტის შახტა	-	-	-	-	-	-	-
სახანძრო-ამაშველო სამსახურის მიერ გამოსაყენებელი მისაერთებლები				კი			

განიაავების მოთხოვნა		
დაკავებულობები/სივრცეები/გასასვლელი საშუალებები	ბუნებრივი განიავება	ხელოვნური განიავება
საცხოვრებელი ჯგუფი სც-2	კი	კი
დერეფნები		კი
კიბის უჯრედი		კი

თითოეული სართულიდან გასასვლელი საშუალება									
სართულები	დაკავებულობა და დაკავებულობის დატვირთვის ჯამური მაჩვენებელი	მოთხოვნილი გასასვლელების/გასასვლელთან მისადგომის რაოდენობა	გათვალისწინებული გასასვლელების/გასასვლელთან მისადგომის რაოდენობა და ტიპი	გასასვლელი საშუალებების სიგანე					
				გზა-კიბეები		დერაფანი,		გასასვლელის გზა-კარი	
				მოთხოვნილი	გათვალისწინებული	მოთხოვნილი	გათვალისწინებული	მოთხოვნილი	გათვალისწინებული
პირველი სართული	**31**	**2**	**2**	-	-	**1.2**	**1.6**	**0.82**	**1.00**
II, III, IV, V, IV ტიპიური სართულები	**37**	**2**	**2** (შიგა და გარე გასასვლელის გზა-კიბეები)	**1.1**	**1.2**	**1.2**	**1.6**	**0.82**	**1.00**

წყალსადენი სისტემის ფიქსირებული მოწყობილობების რაოდენობა-საცხოვრებელი ჯგუფი
სც-2 და სც-3 ქვეჯგუფები
ცხრილი 1602.1-ის მიხედვით

სართულები	საცხოვრებელი ერთეული	ფიქსირებული მოწყობილობები									
		უნიტაზი (ერთ საცხოვრებელ ერთეულზე)		ტუალეტის ხელსაბანები (ერთ საცხოვრებელ ერთეულზე)		აბაზანა/შხაპი (ერთ საცხოვრებელ ერთეულზე)		სამზარეულოს ნიჟარა (ერთ საცხოვრებელ ერთეულზე)		ავტომატური სარეცხი მანქანის მისაერთებელი	
		მოთხოვნილი	გათვალისწინებული	მოთხოვნილი	გათვალისწინებული	მოთხოვნილი	გათვალისწინებული	მოთხოვნილი	გათვალისწინებული	მოთხოვნილი	გათვალისწინებული
პირველი სართული	**5**	1	1	1	1	1	1	1	1	1	1
II, III, IV, V, IV ტიპიური სართულები	**4**	1	1	1	1	1	1	1	1	1	1


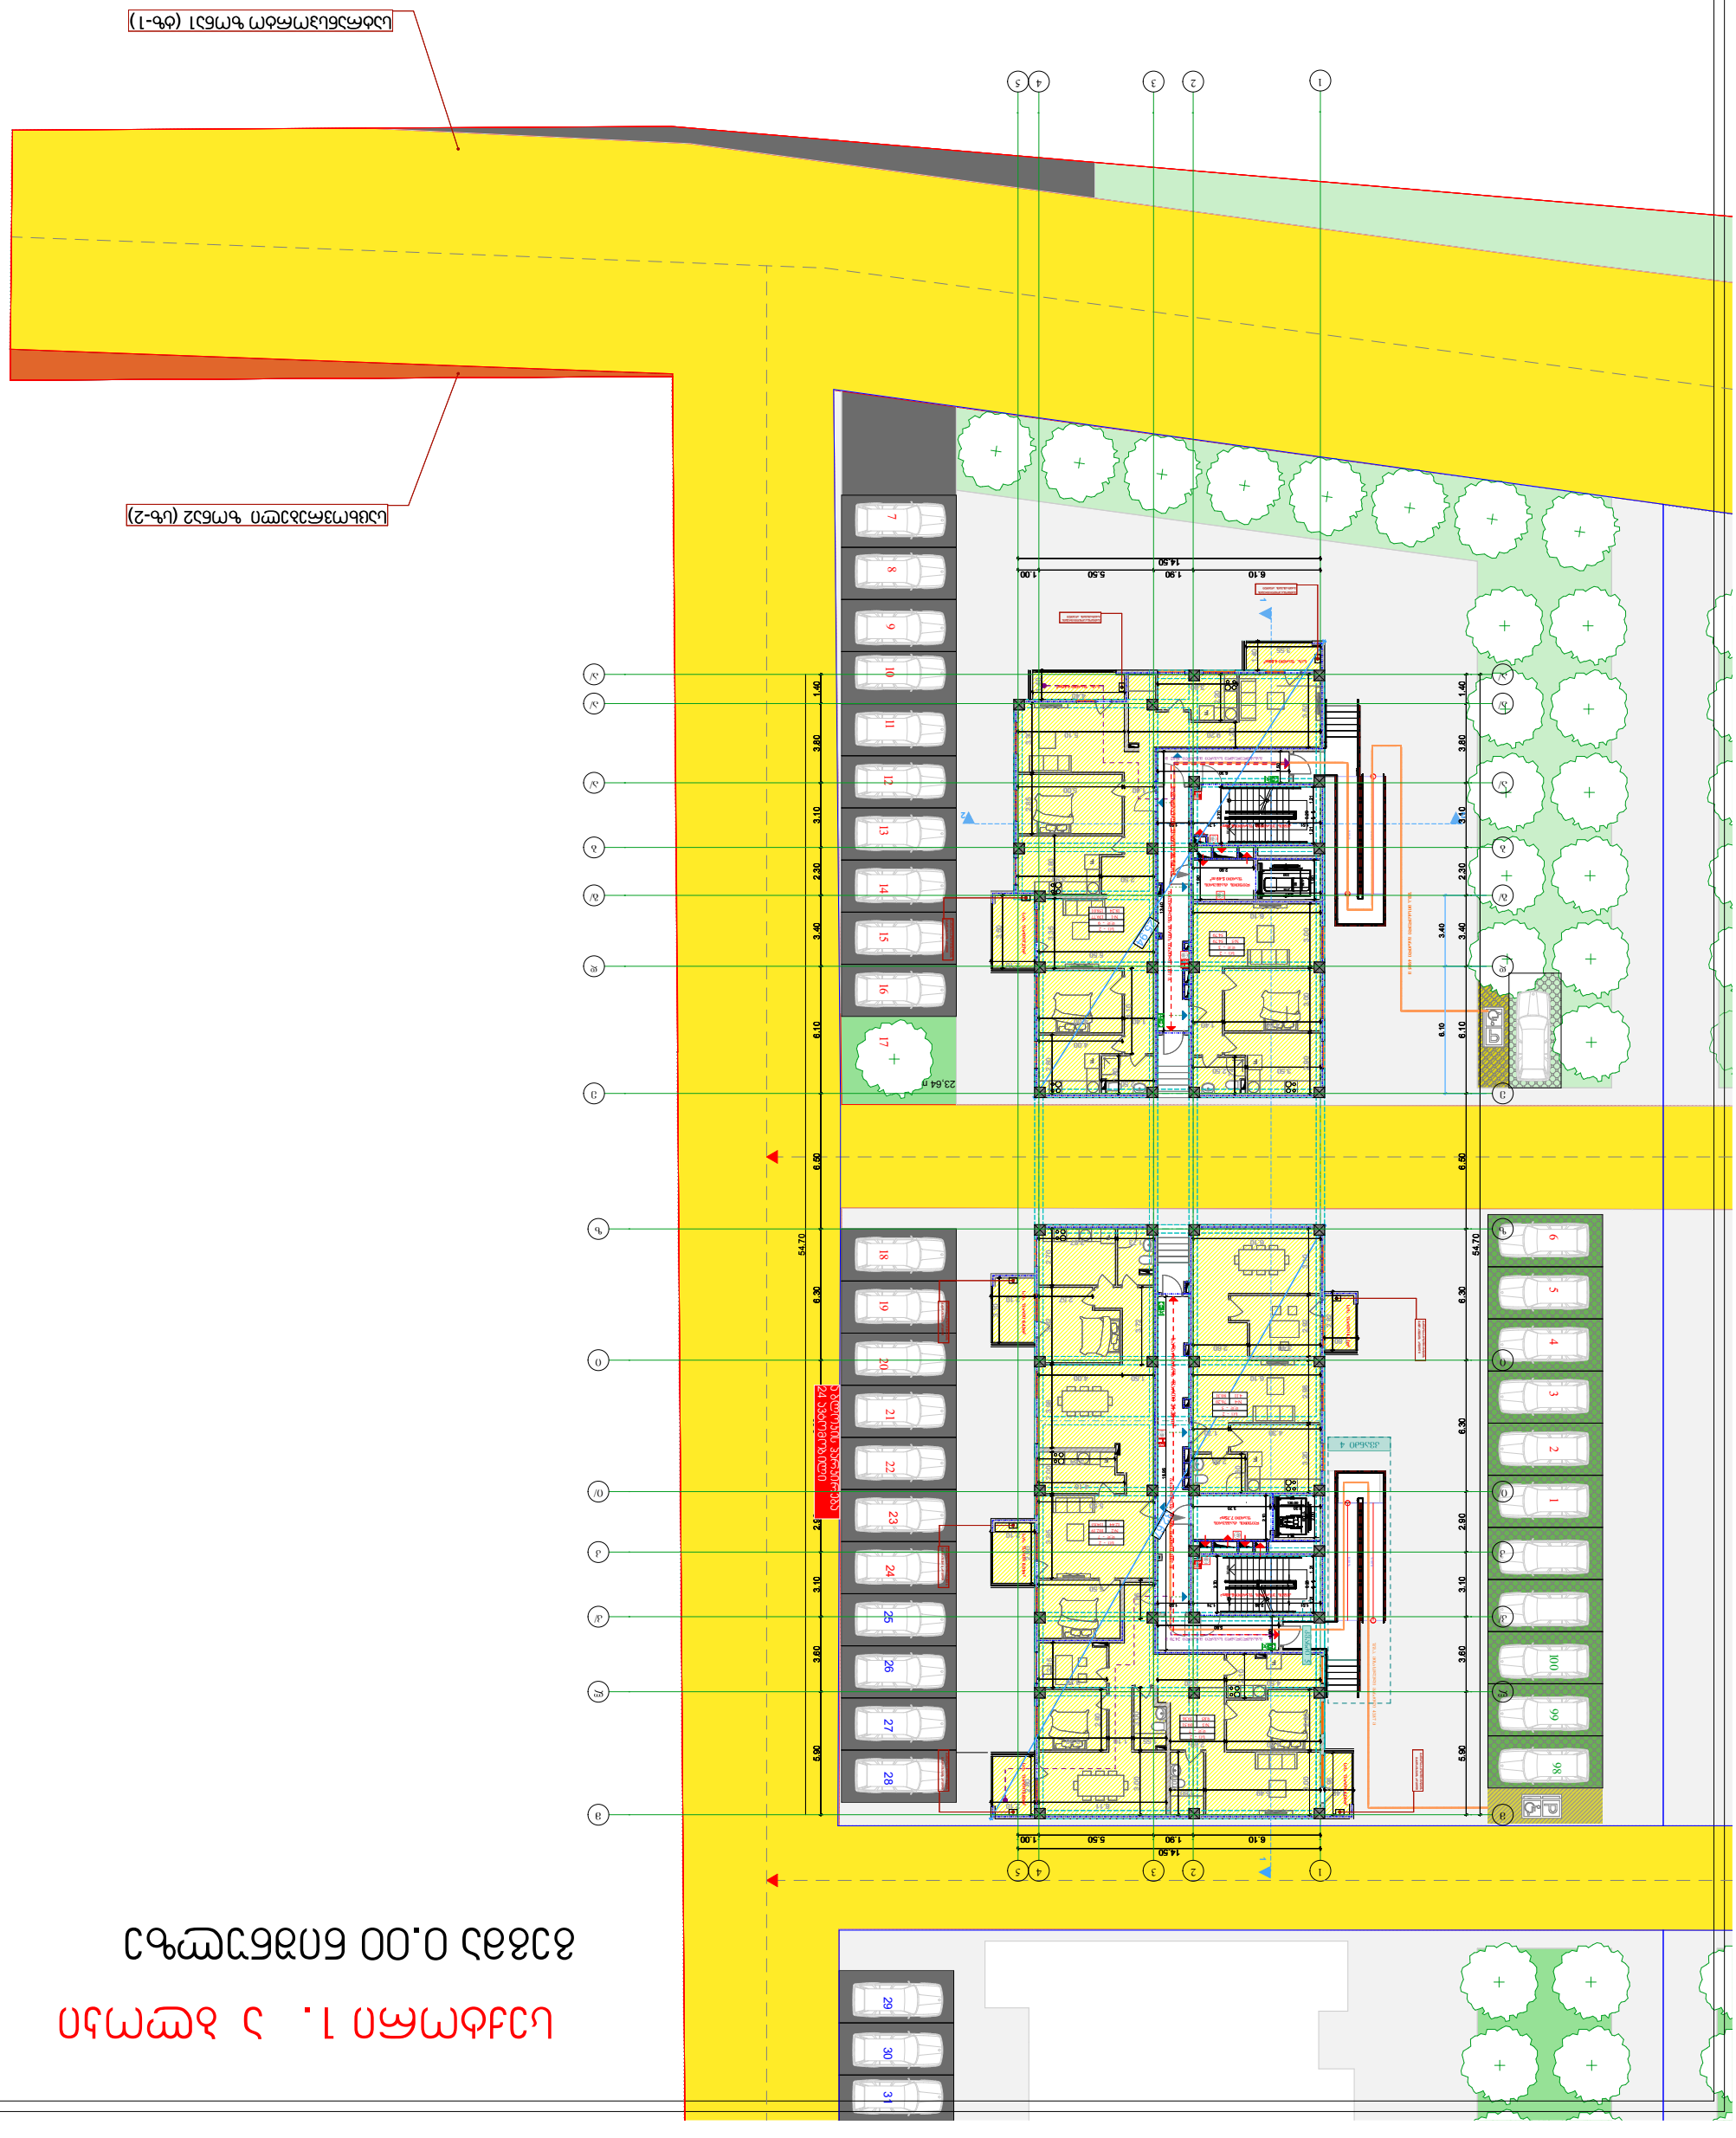

სექტორი 1. ა ბლოკი

გეგმა +3.30. ნიშნულზე

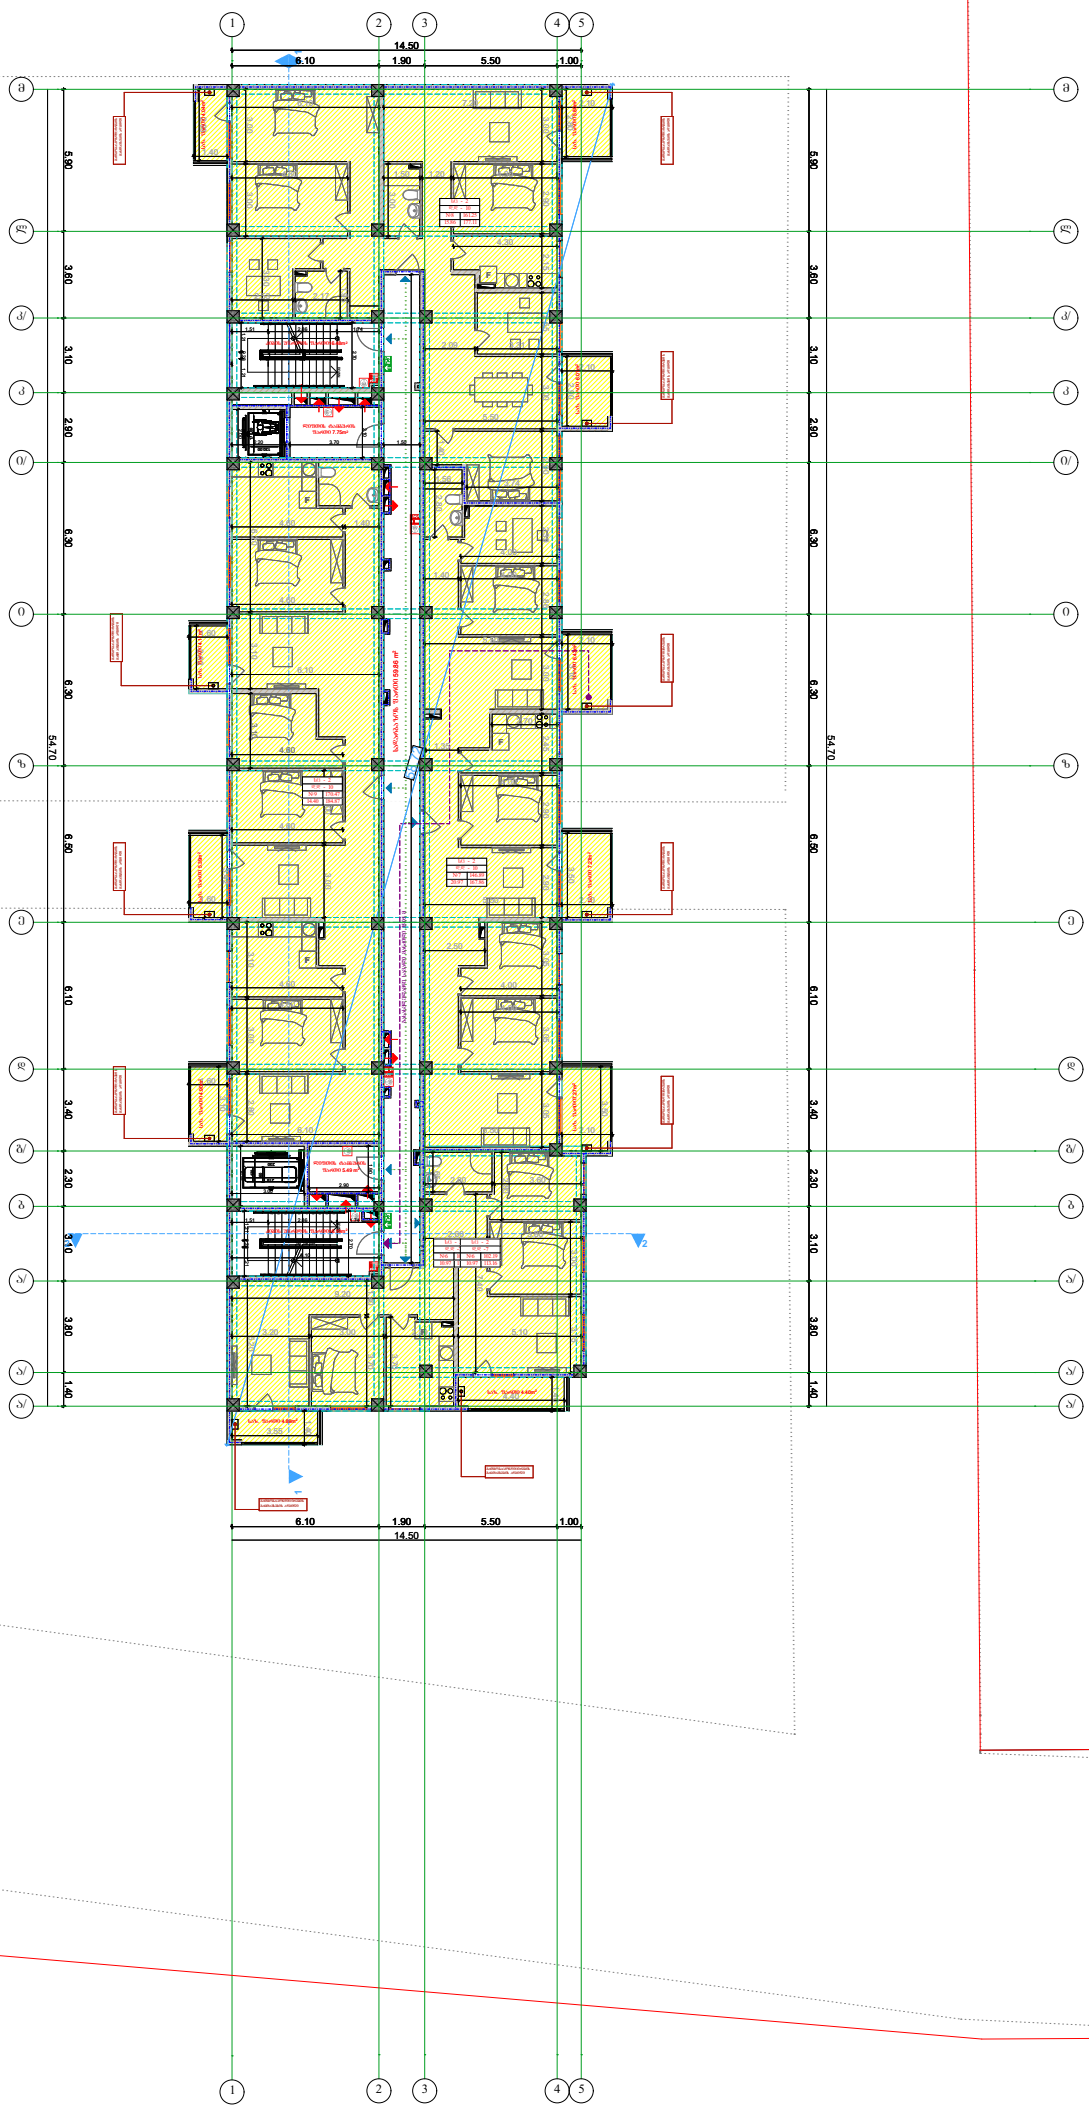

დამკვეთი:	DAVIDE LLC Construction Company	პროექტი: მრავალბინიანი საცხოვრებელი სახლი	პროგამით ალნიშვნები:	გეგმა	საპროექტო ორგანიზაცია	AKHVLEDIANI Architecture and Design	თანამდებობა / გვარი / ხელმოწერა
		მისამართი: ქ.თბილისი, ვარკეთილი 2- ა და ვაჩნაძეების აცხოვრებელ რაიონის შორის, (ნაკვეთი N-14/140)		A-3 მასშტაბი 1:200	შ.პ.ს "ახვლედიანი"		დირექტორი ა.ახვლედიანი
				თარიღი 25.12.2018			მთ. არქიტექტორი ა.ახვლედიანი
							პრ. ავტორი ა.ახვლედიანი

სექტორი 1. ა ბლოკი

გეგმა +6.60. ნიშნულზე

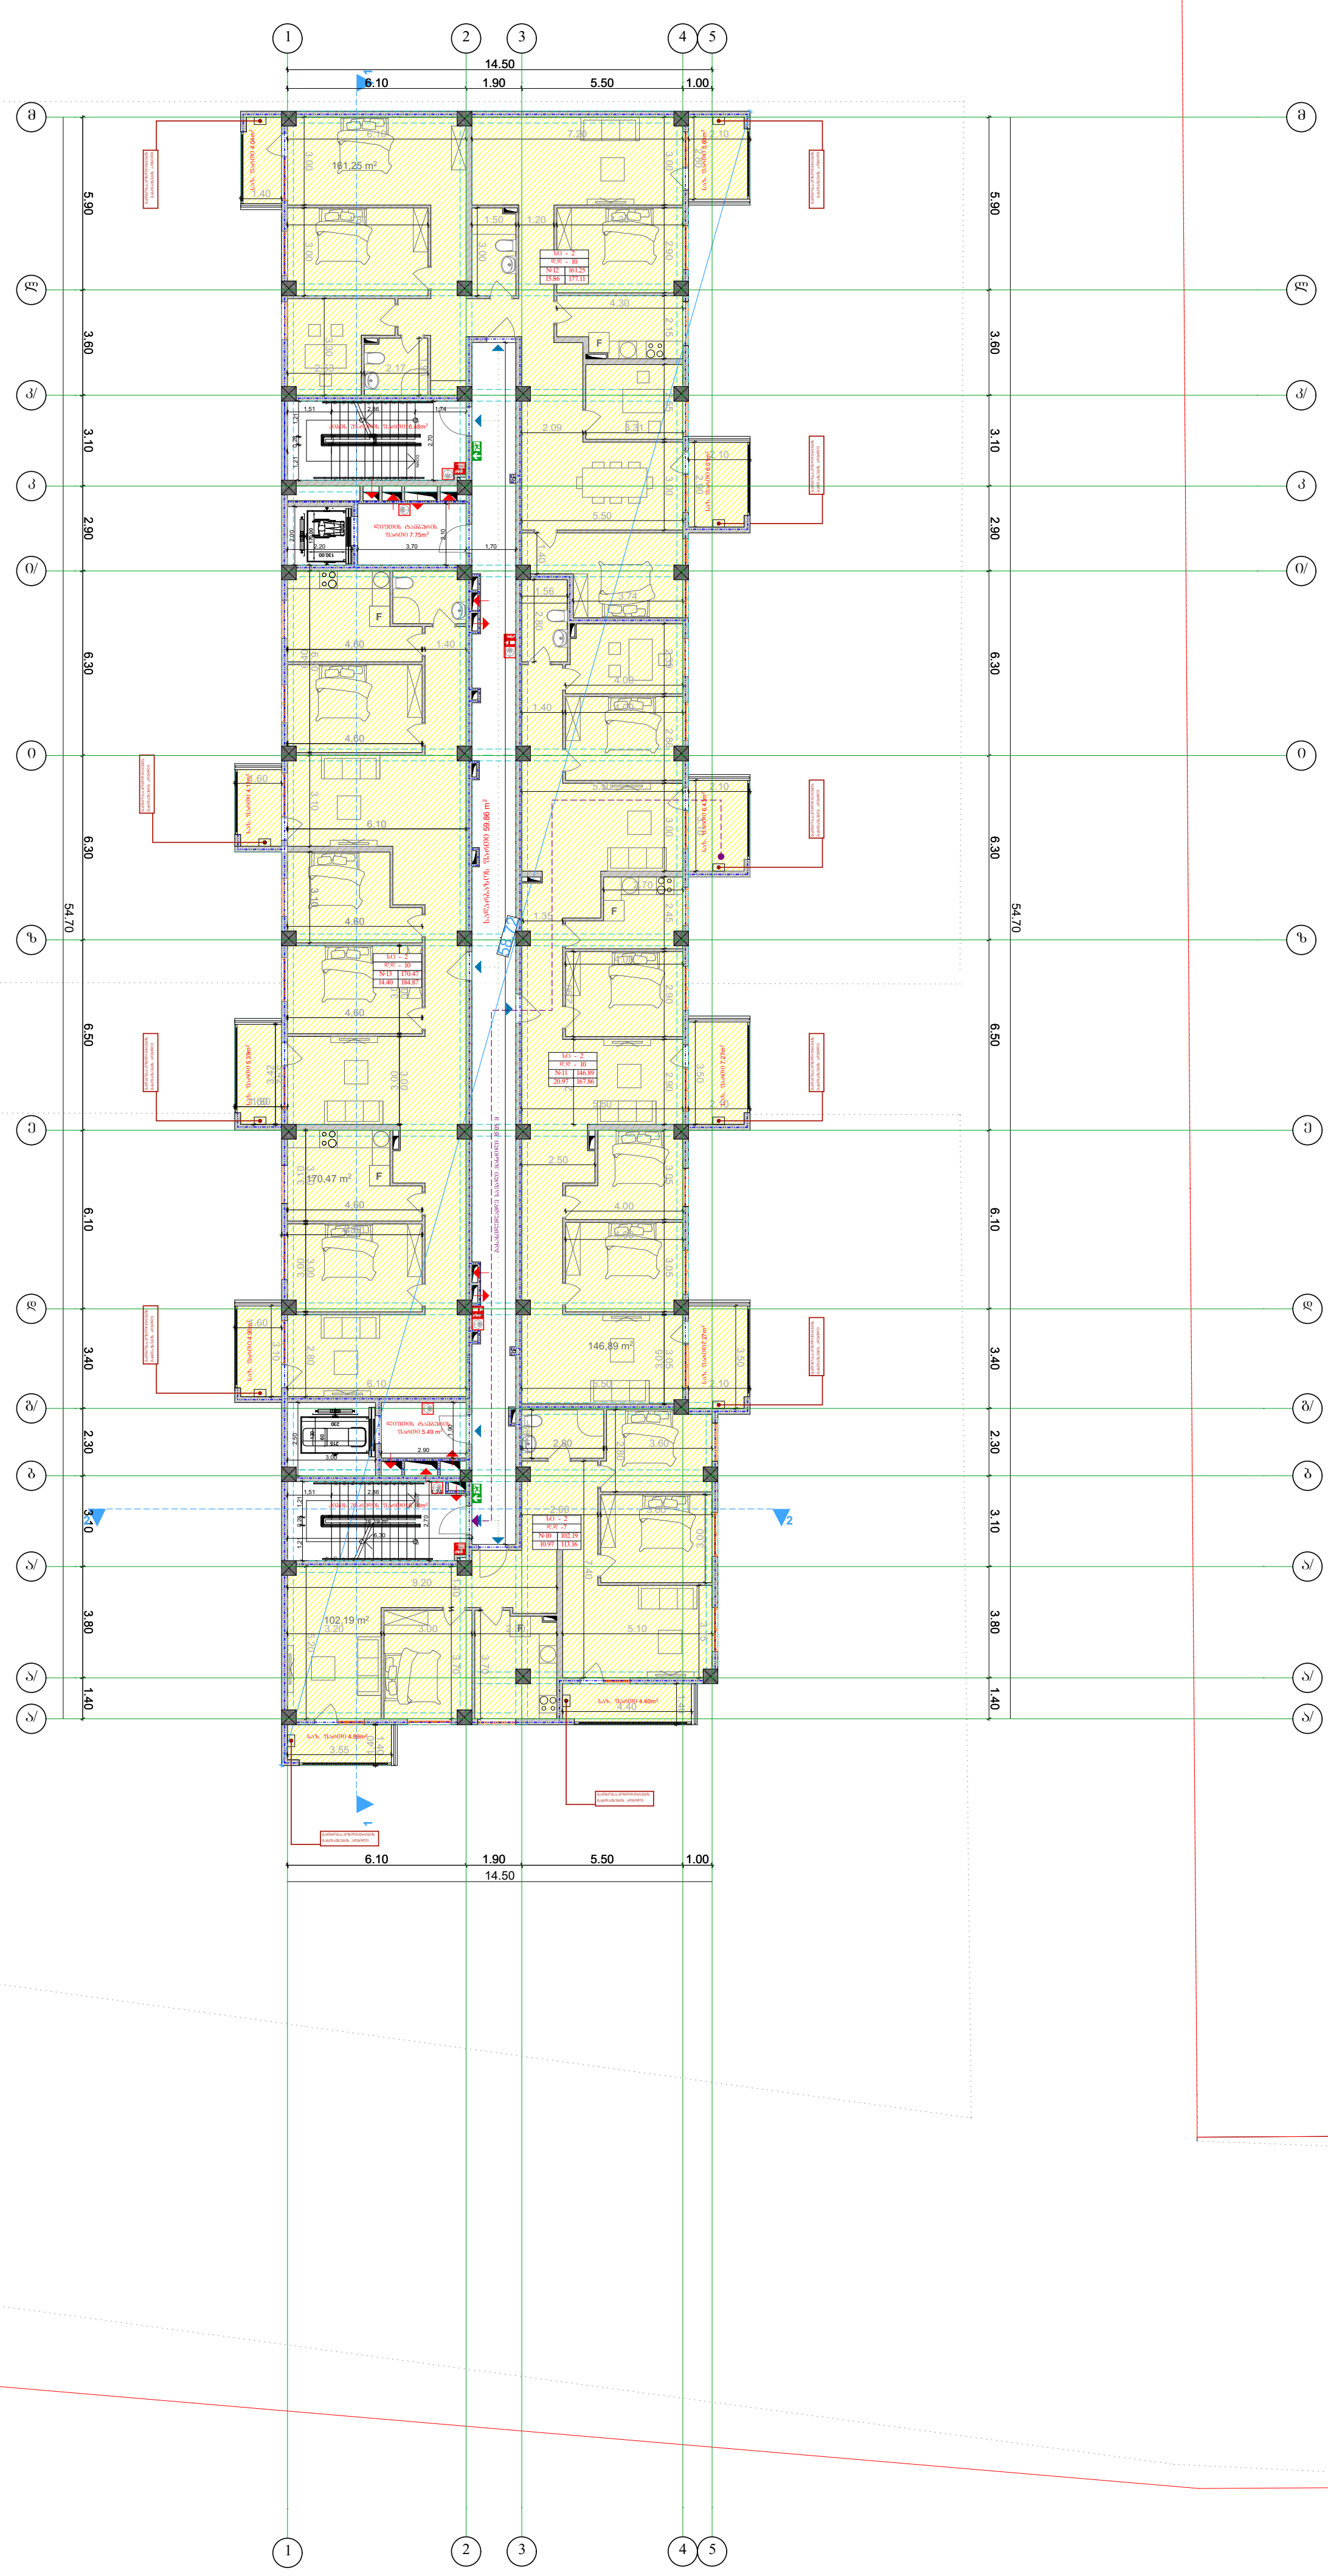

საცხოვრებელი ზონა2 (სზ-2)

სატრანსპორტო ზონა1 (ტზ-1)

დამკვეთი:	DAVIDE LLC Construction Company	პროექტი:	მრავალბინიანი საცხოვრებელი სახლი
		მისამართი:	ქ.თბილისი, ვარკეთილი 2- სა და ვაზისუბნის აცხოვრებელ რაიონებს შორის, (ნაკვეთი №14/140)

პირობითი აღნიშვნები:

გეგმა			
A-3		მასშტაბი	1:200
თარიღი	25.12.2018		

საპროექტო ორგანიზაცია

შ.პ.ს "ახვლედიანი"

AKHVLEDIANI Architecture and design

თანამდებობა	გვარი	ხელმოწერა
დირექტორი	ა.ახვლედიანი	
მთ. არქიტექტორი	ა.ახვლედიანი	
პრ. ავტორი	ა.ახვლედიანი	

სექტორი 1. ა ბლოკი

გეგმა +9.90. ნიშნულზე

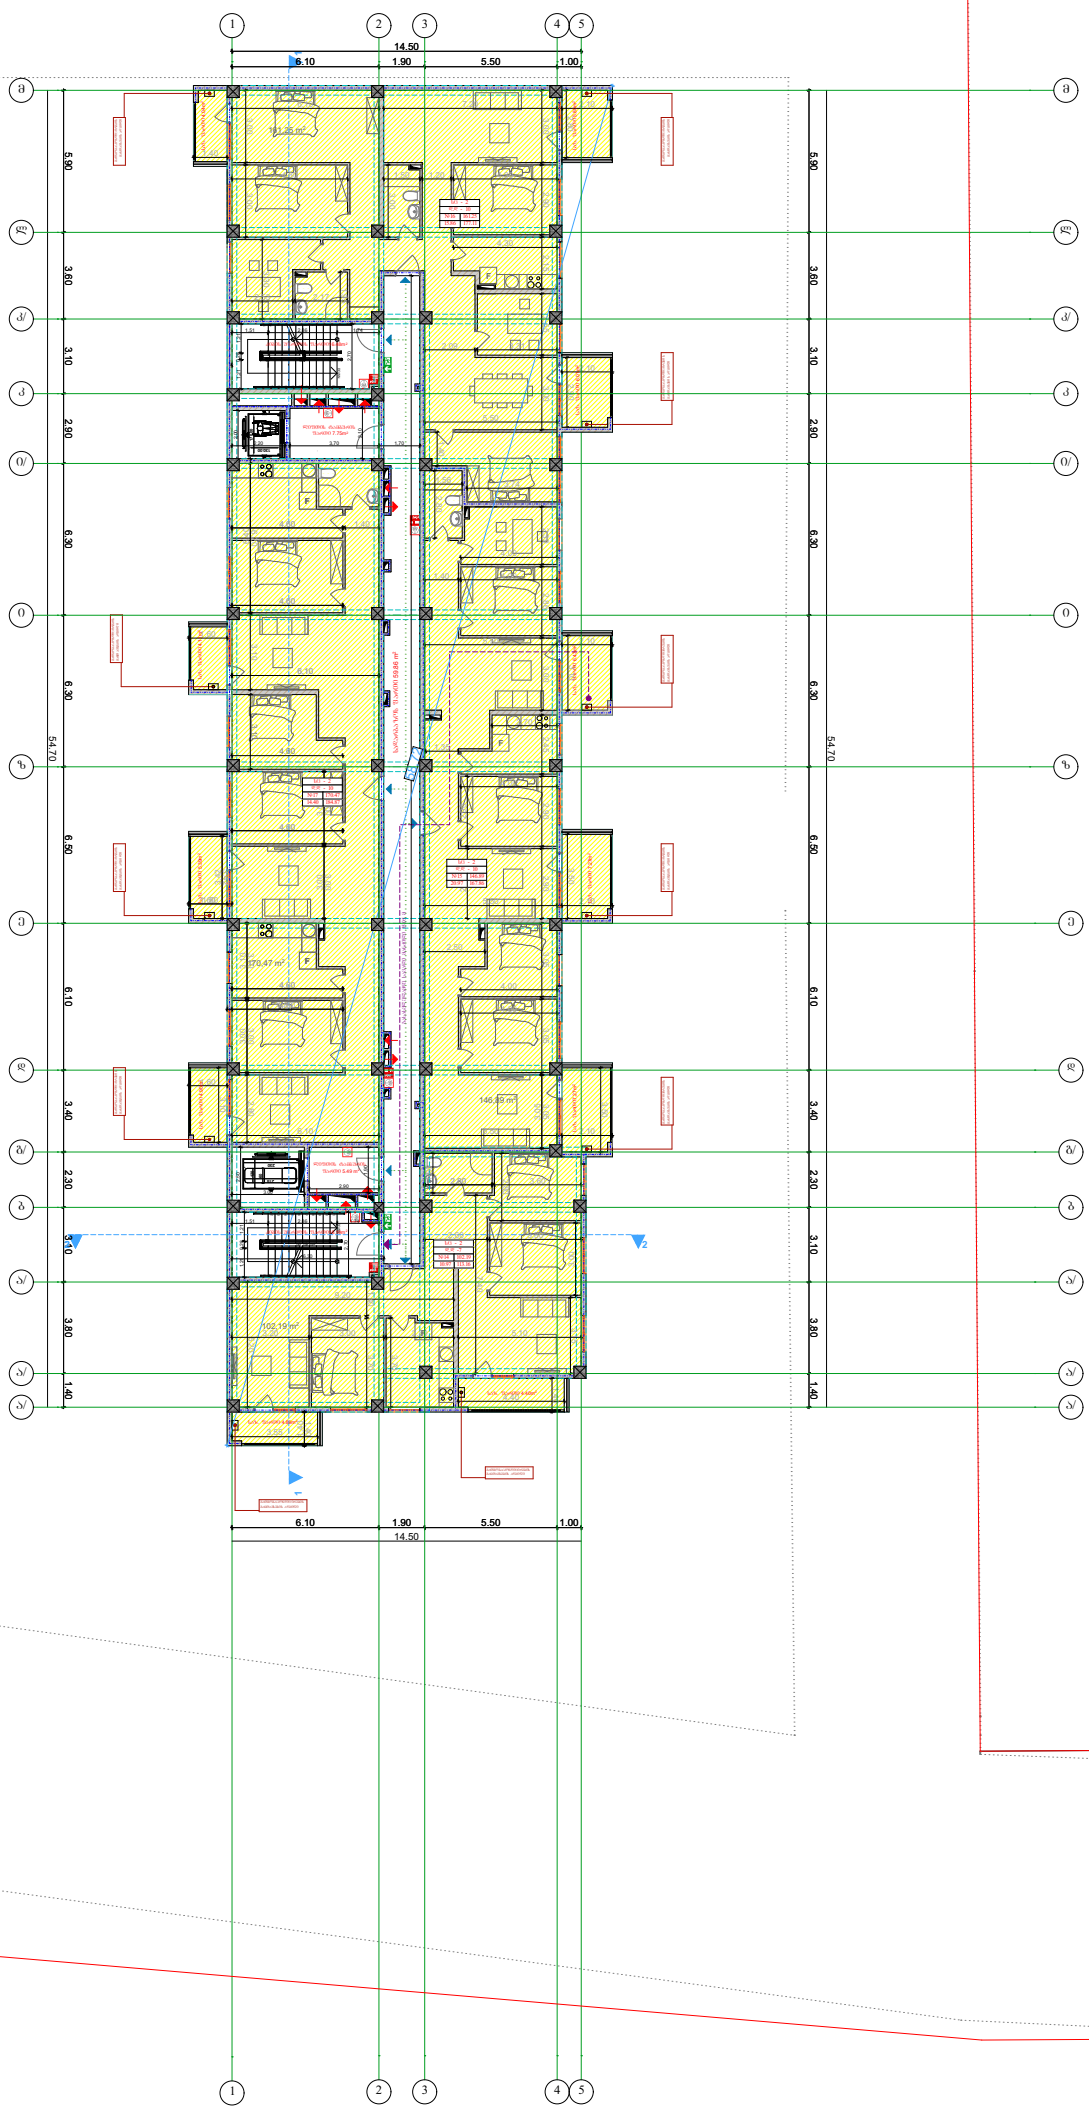

დამკვეთი:	DAVIDE LLC Construction Company	პროექტი: მრავალბინიანი საცხოვრებელი სახლი	პირობითი აღნიშვნები:	გეგმა	საპროექტო ორგანიზაცია	AKHVLEDIANI Architecture and Design	თანამდებობა / გვარი / ხელმოწერა
		მისამართი: ქ.თბილისი, ვარკეთილი 2- ა და ვაჩნაძეების აცხოვრებელ რაიონის შორის, (ნაკვეთი N-14/140)		A-3 მასშტაბი 1:200	შ.პ.ს "ახვლედიანი"		დირექტორი ა.ახვლედიანი
				თარიღი 25.12.2018			მთ. არქიტექტორი ა.ახვლედიანი
							პრ. ავტორი ა.ახვლედიანი

სექტორი 1. ა ბლოკი

გეგმა 13.20 ნიშნულზე

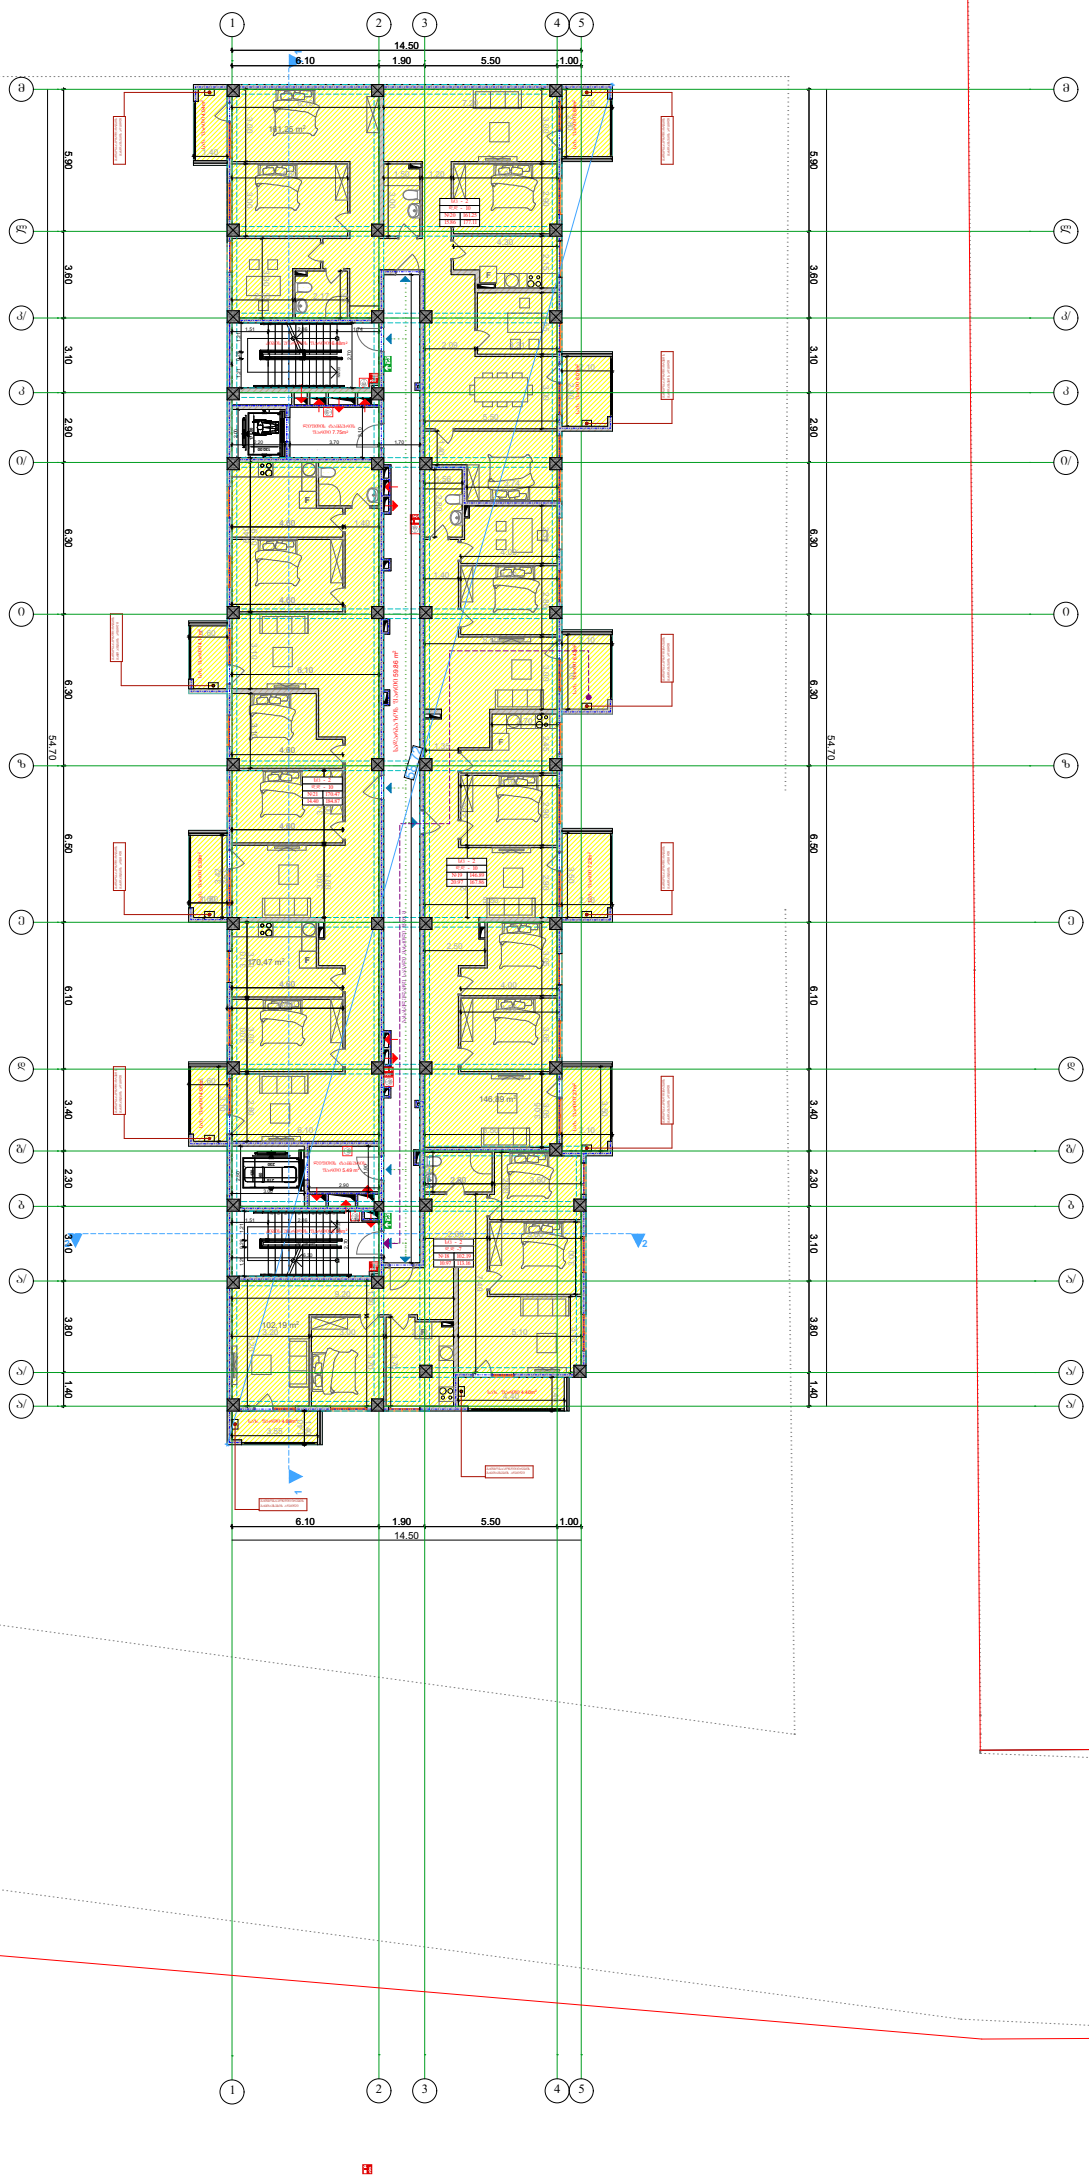

დამკვეთი:	DAVIDE LLC Construction Company	პროექტი: მრავალბინიანი საცხოვრებელი სახლი	პროგამით ალნიშვნები:	გეგმა		საპროექტო ორგანიზაცია	AKHVLEDIANI Architecture and Design	თანამდებობა	გვარი	ხელმოწერა
		მისამართი: ქ.თბილისი, ვარკეთილი 2- ა და ვაჩნაძეების აცხოვრებელ რაიონის შორის, (ნაკვეთი N-14/140)		A-3	მასშტაბი 1:200	შ.პ.ს "ახვლედიანი"		დირექტორი	ა.ახვლედიანი	
				თარიღი	25.12.2018			მთ. არქიტექტორი	ა.ახვლედიანი	
								პრ. ავტორი	ა.ახვლედიანი	

სექტორი 1. ა ბლოკი

სახურავის გეგმა

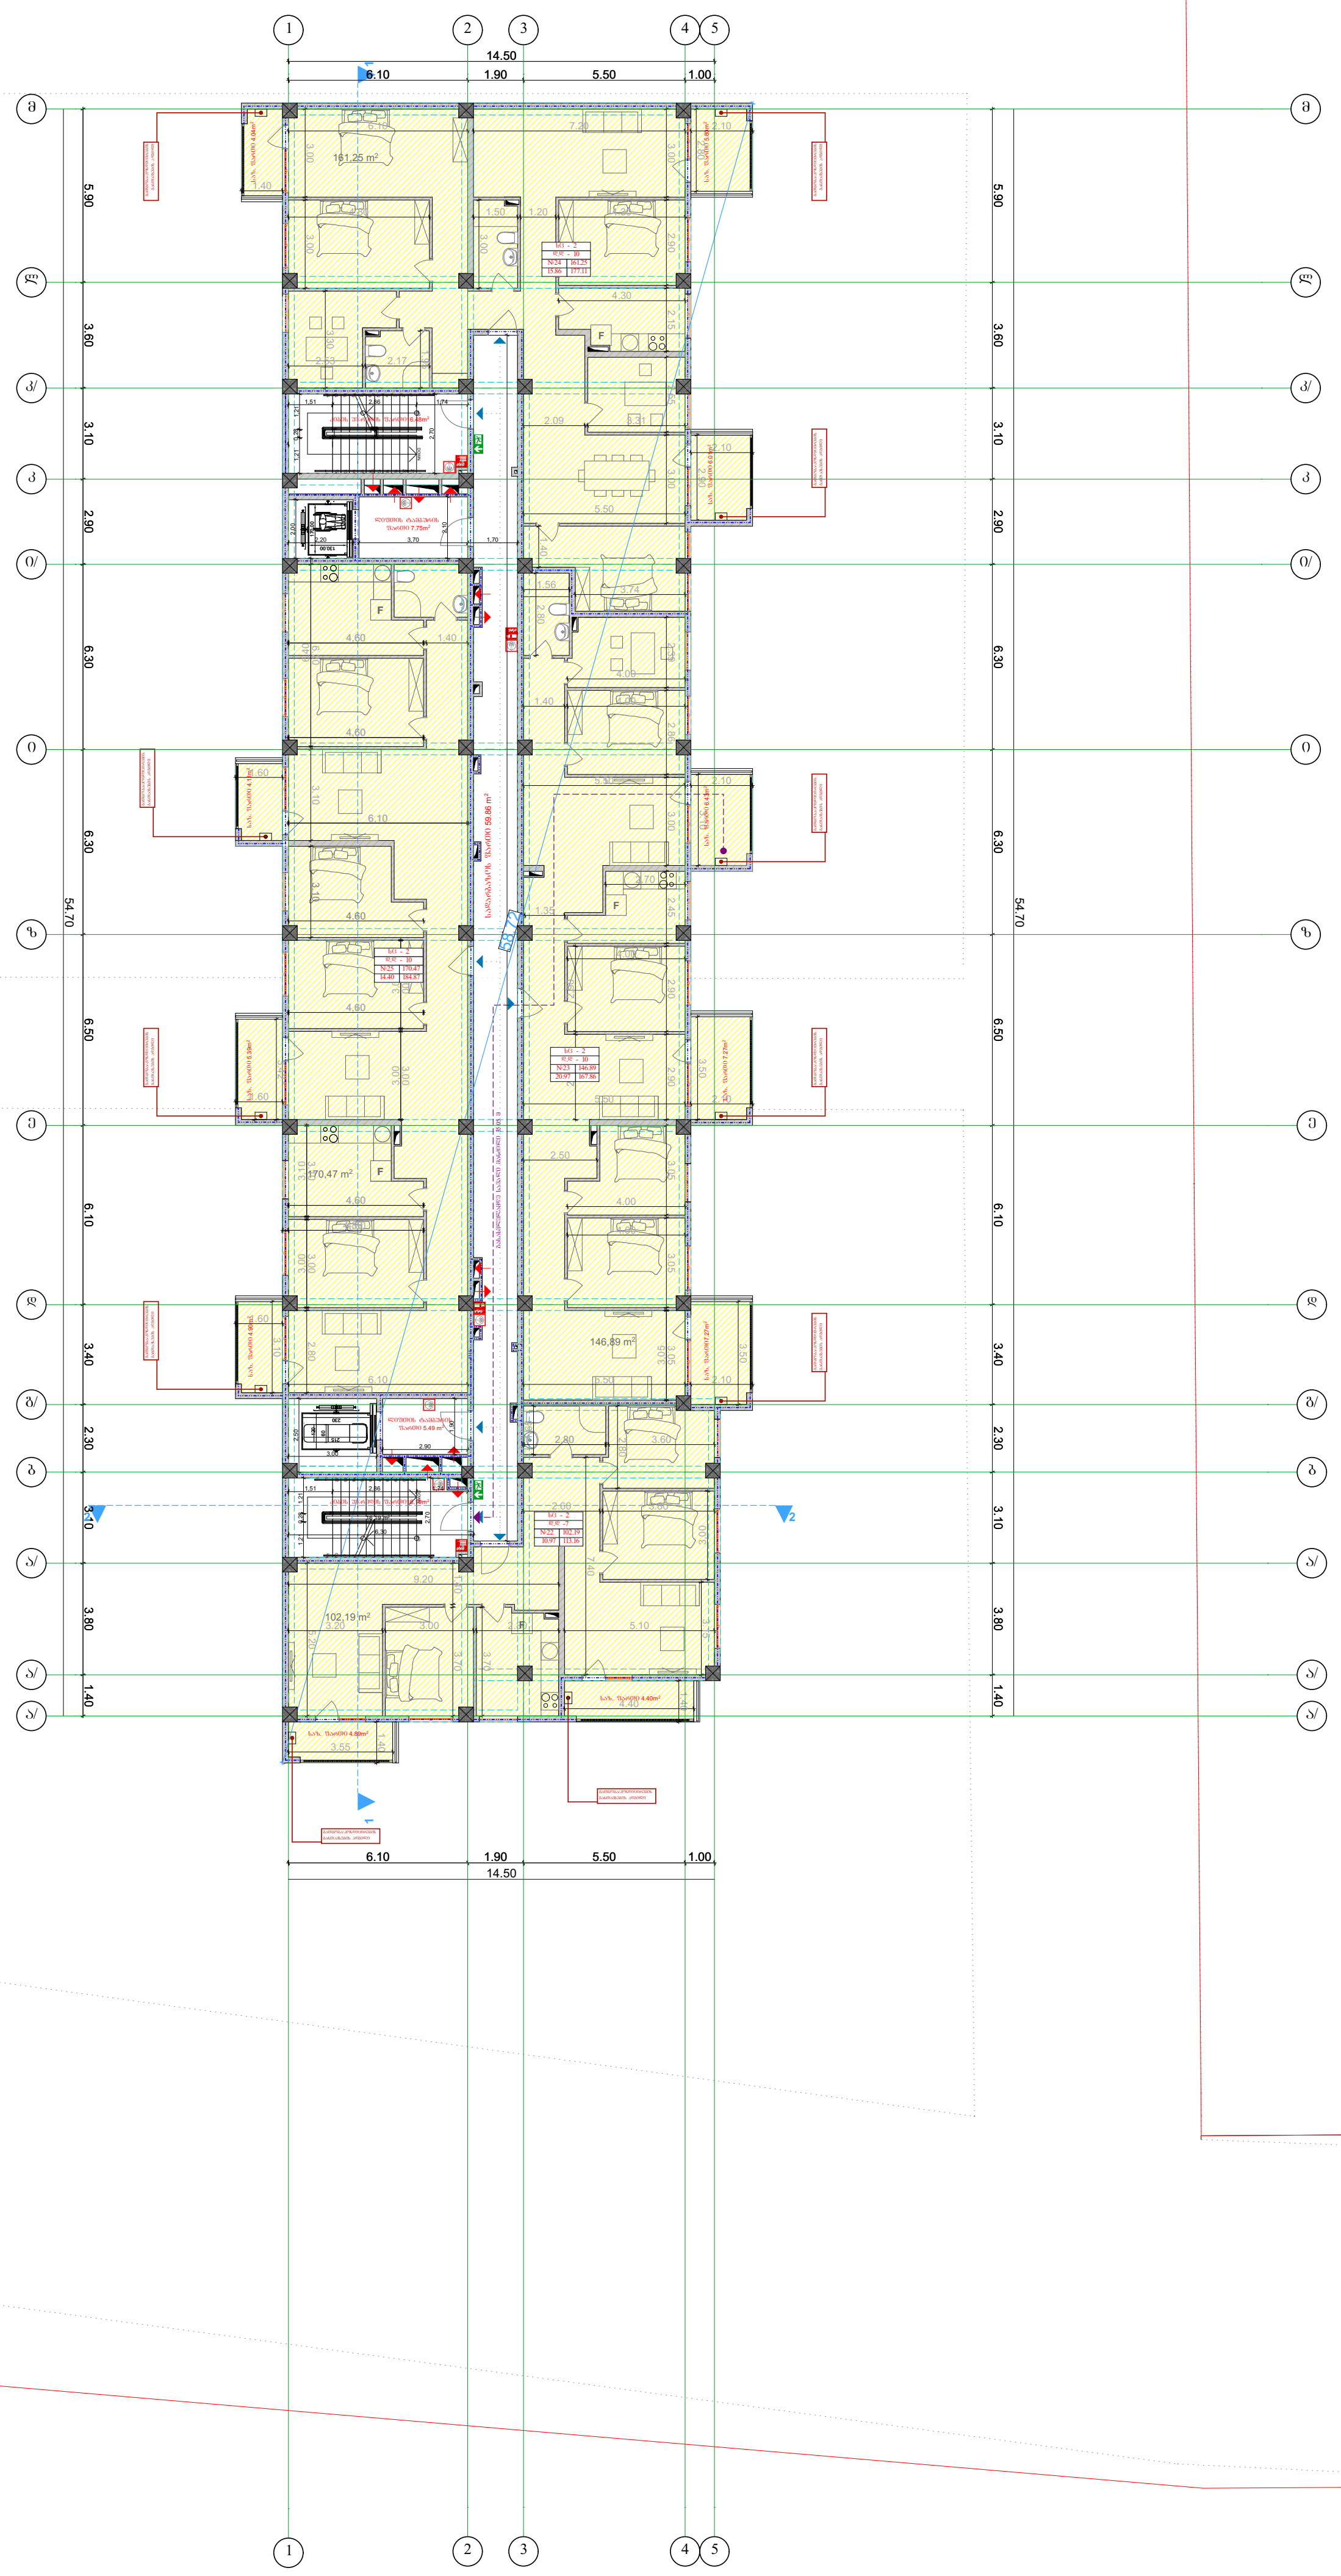

საცხოვრებელი ზონა2 (სზ-2)

სატრანსპორტო ზონა1 (ტზ-1)

დამკვეთი:	DAVIDE LLC Construction Company	პროექტი: მრავალბინიანი საცხოვრებელი სახლი	პირობითი აღნიშვნები:	გეგმა	საპროექტო ორგანიზაცია	AKHVLEDIANI	თანამდებობა	გვარი	ხელმოწერა
		მისამართი: ქ.თბილისი, ვარკეთილი 2- სა და ვაზისუბნის საცხოვრებელ რაიონებს შორის, (ნაკვეთი №14/140)		A-3 / მასშტაბი 1:200	შ.პ.ს "ახვლედიანი"		დირექტორი	ა.ახვლედიანი	
				თარიღი 25.12.2018			მთ. არქიტექტორი	ა.ახვლედიანი	
							პრ. ავტორი	ა.ახვლედიანი	

სექტორი 1. ა ბლოკი

სახურავის გეგმა

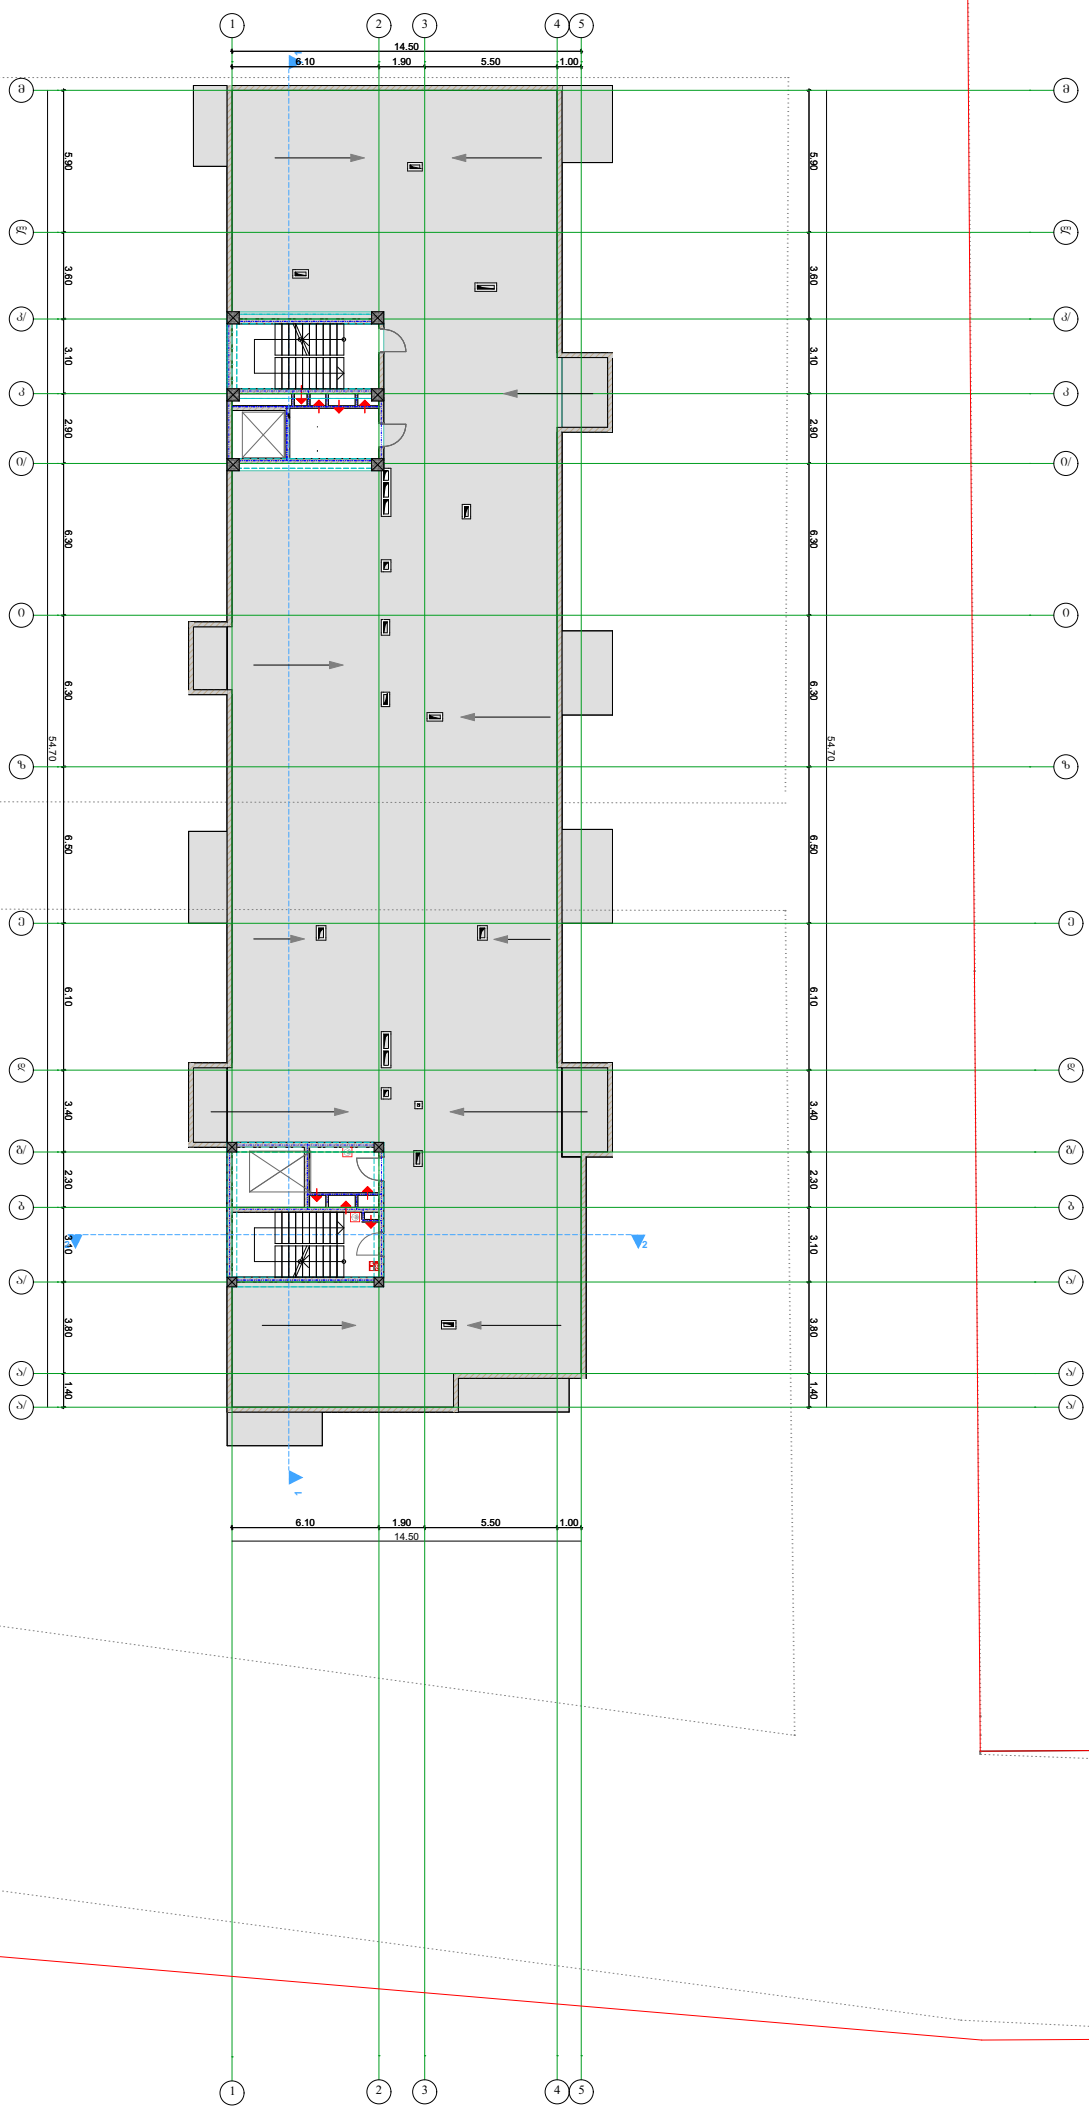
14.50
6.10
1.90
5.50
1.00
54.70
6.10
1.90
5.50
1.00
14.50
სანიაღვრე ჭა
სანიაღვრე ჭა
სანიაღვრე ჭა

სექტორი 1. ა ბლოკი
სახურავის გეგმა

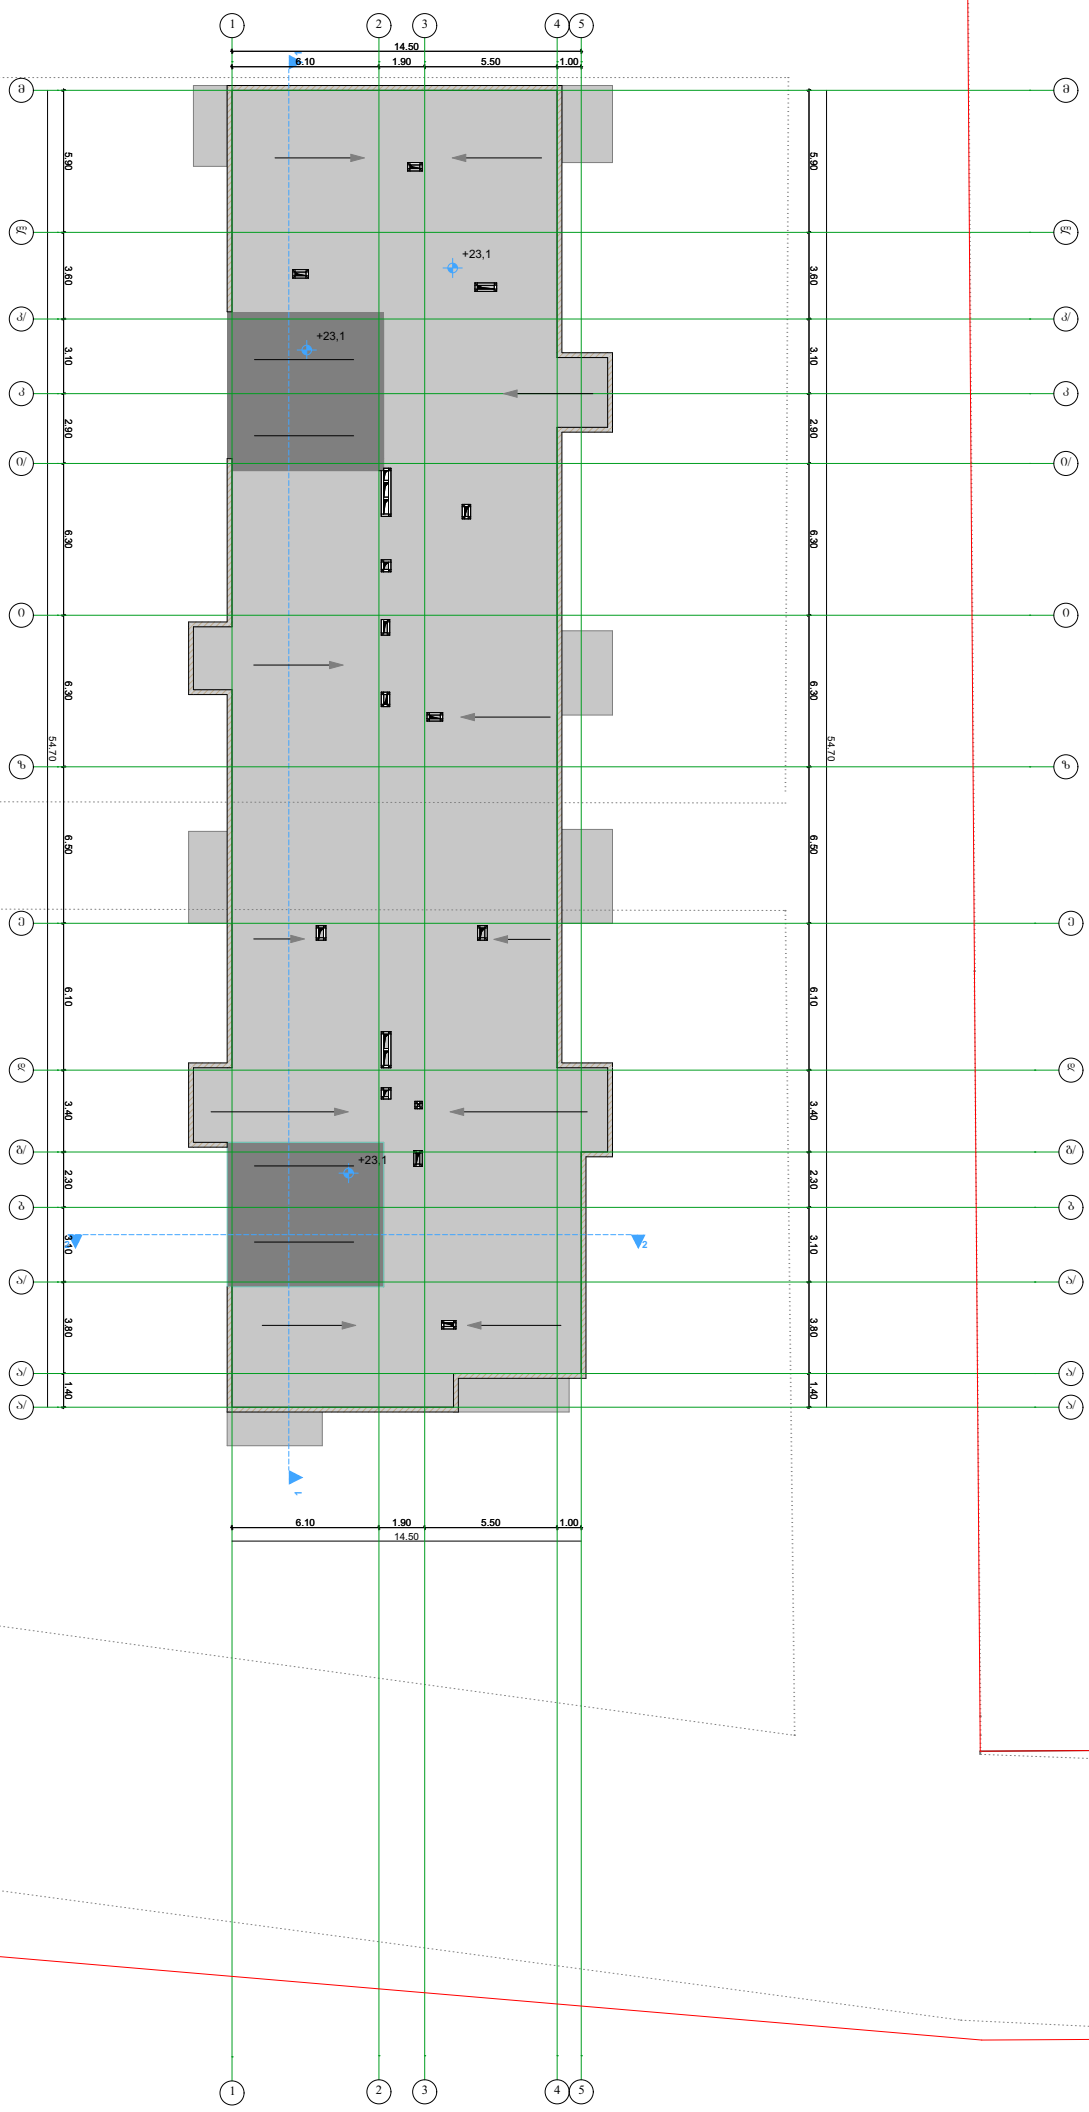

დამკვეთი:	DAVIDE LLC Construction Company	პროექტი:	მრავალბინიანი საცხოვრებელი სახლი	პირობითი აღნიშვნები:	გეგმა	საპროექტო ორგანიზაცია	თანამდებობა / გვარი / ხელმოწერა
		მისამართი:	ქ.თბილისი, ვარკეთილი 2- ა და ვაჩნაძეების აცხოვრებელ რაიონის შორის, (ნაკვეთი N-14/140)		A-3 მასშტაბი 1:200	შ.პ.ს "ახვლედიანი" AKHVLEDIANI Architecture and Design	დირექტორი ა.ახვლედიანი მთ. არქიტექტორი ა.ახვლედიანი პრ. ავტორი ა.ახვლედიანი
					თარიღი 25.12.2018		

პირობითი ნიშნები

ბეტონის ბლოკის წყობა

გაძლიერებული ბეტონის სტრუქტურული ელემენტები - 2 სთ მეტი ხანძარმედეგობით (ჯედელი, სვეტი, ფილა, რიგელი დიაფრაგა)

გრუნტი

მწვანე საფარი

სადარბაზო

	სიმბოლოს სახელწოდება
	სახანძრო მილდგარი
	საგანგებო ხმოვანი განგაშის საკომუნიკაციო სისტემა
	ხელის ცეცხლმაქრი
	გასასვლელი

მიწის ნაკვეთის საკადასტრო საზღვარი

I სართული (ი.მ.ნ. 0.00)

იატაკის მოპირკეთების ნიშნული
სტრუქტურული ზედაპირის ნიშნული



ჭრილის ხაზი

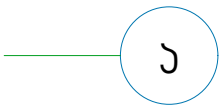

ღერძი

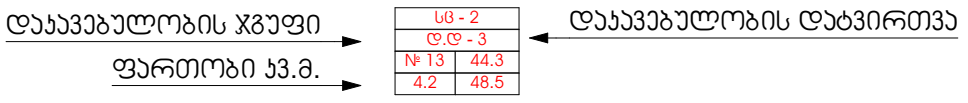



ღიობი ფილაში

მისაწვდომი სვლა გეზი

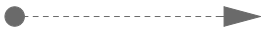

გასასვლელამდე სავალი მანძილი



სახანძრო გასასვლელი

ჯედლის ცეცხლმედეგობა (ორსაათიანი)

დამკვეთი:	DAVIDE LLC Construction Company	პროექტი: მრავალბინიანი საცხოვრებელი სახლი	პირობითი აღნიშვნები:	გეგმა			საპროექტო ორგანიზაცია	AKHVLEDIANI Architecture and design	თანამდებობა / გვარი / ხელმოწერა
		მისამართი: ქ.თბილისი, ვარკეთილი 2- ის ჩ მასივის ავტოფარეხების რაიონის შორის, (ნაკვეთი №14/140)		A-3	მასშტაბი 1:200		შ.პ.ს "ახვლედიანი"		დირექტორი ა.ახვლედიანი
				თარიღი	25.12.2018				მთ. არქიტექტორი ა.ახვლედიანი
									პრ. ავტორი ა.ახვლედიანი



სექტორი 1. ა ბლოკი

ჭრილი 2-2

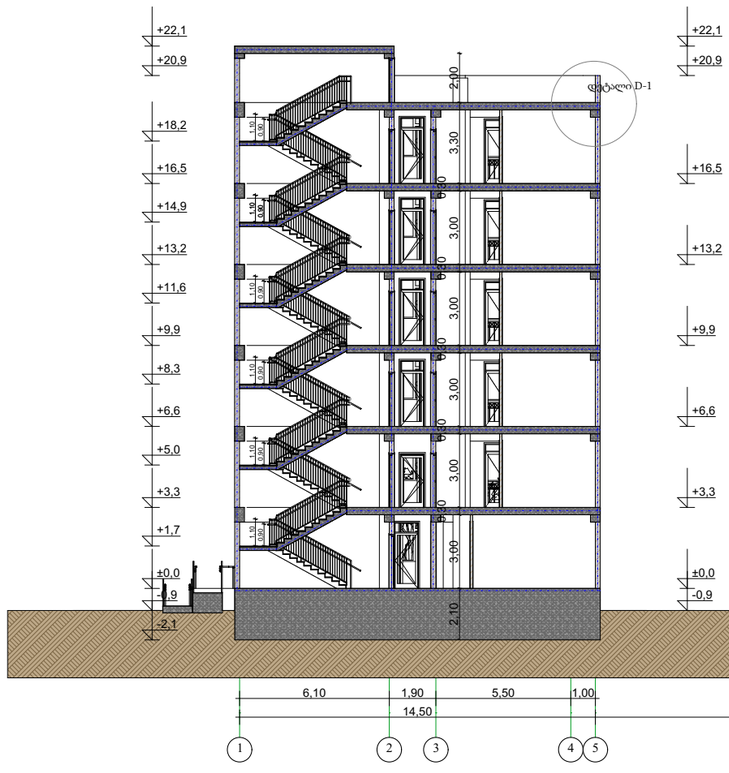
+22,1
+20,9
+18,2
+16,5
+14,9
+13,2
+11,6
+9,9
+8,3
+6,6
+5,0
+3,3
+1,7
±0,0
-0,9
-2,1
2,00
3,30
3,00
3,00
3,00
3,00
3,00
3,00
2,10
0,30
0,30
0,30

