
ტოპოგრაფიული გეგმა

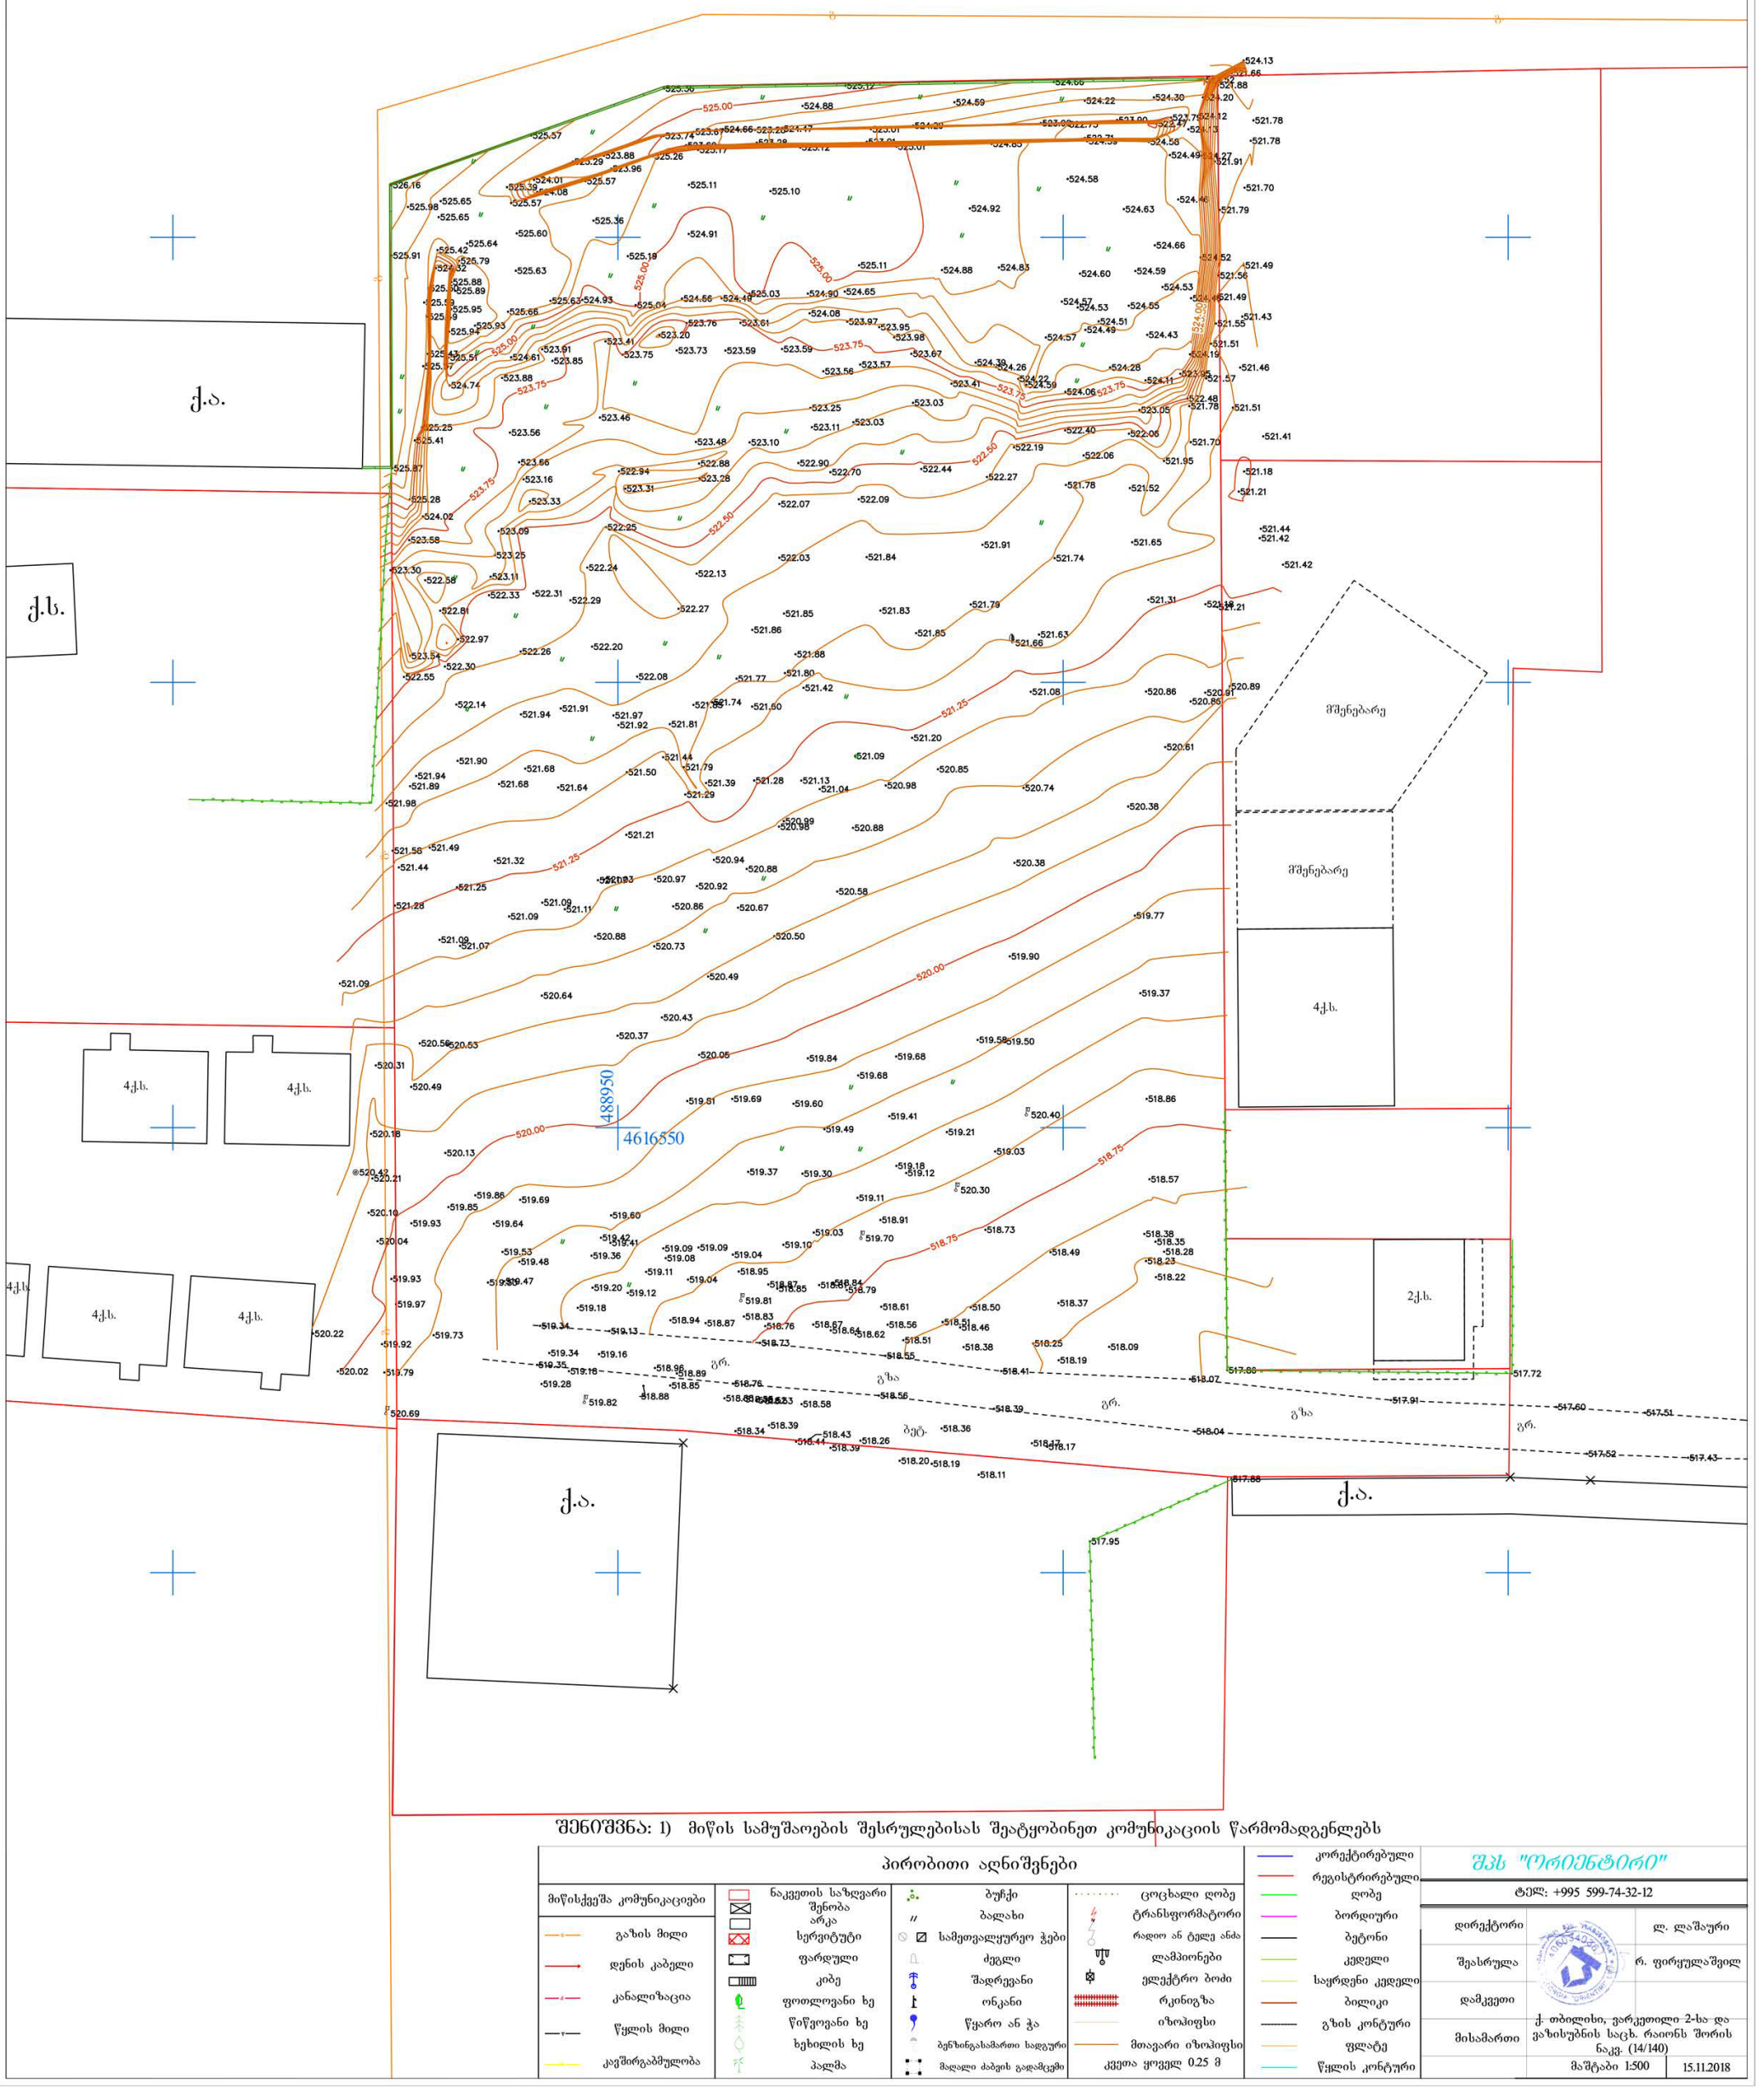

შენიშვნა: 1) მიწის სამუშაოების შესრულებისას შეატყობინეთ კომუნიკაციის წარმომადგენლებს

პირობითი აღნიშვნები

მიწისქვეშა კომუნიკაციები						
გაზის მილი	ნაკეთის საზღვარი	ბუჩქი	ცოცხალი ღობე	კორექტირებული	შპს "ორიენტირი"	
დენის კაბელი	შენობა არკა	ბალახი	ტრანსფორმატორი	რეგისტრირებული	ტელ: +995 599-74-32-12	
კანალიზაცია	სერვიტუტი	სამეთვალყურეო ჭები	რადიო ან ტელე ანძა	ღობე	დირექტორი	ლ. ლაშაური
წყლის მილი	ფარდული	ძეგლი	ლამპიონები	ბორდიური	შეასრულა	რ. ფირყულაშვილ
კავშირგაბმულობა	კიბე	შადრევანი	ელექტრო ბოძი	ბეტონი	დამკვეთი	
	ფოთლოვანი ხე	ონკანი	რკინიგზა	კედელი	მისამართი	ქ. თბილისი, ვარკეთილი 2-სა და ვაზისუბნის საცხ. რაიონს შორის ნაკვ. (14/140)
	წიწვოვანი ხე	წყარო ან ჭა	იზოჰიფსი	საყრდენი კედელი		
	ხეხილის ხე	ბენზინგასამართი სადგური	მთავარი იზოჰიფსი	ბილიკი		
	პალმა	მაღალი ძაბვის გადამცემი	კვეთა ყოველ 0.25 მ	გზის კონტური	მაშტაბი 1:500	15.11.2018
				ფლატე		
				წყლის კონტური		







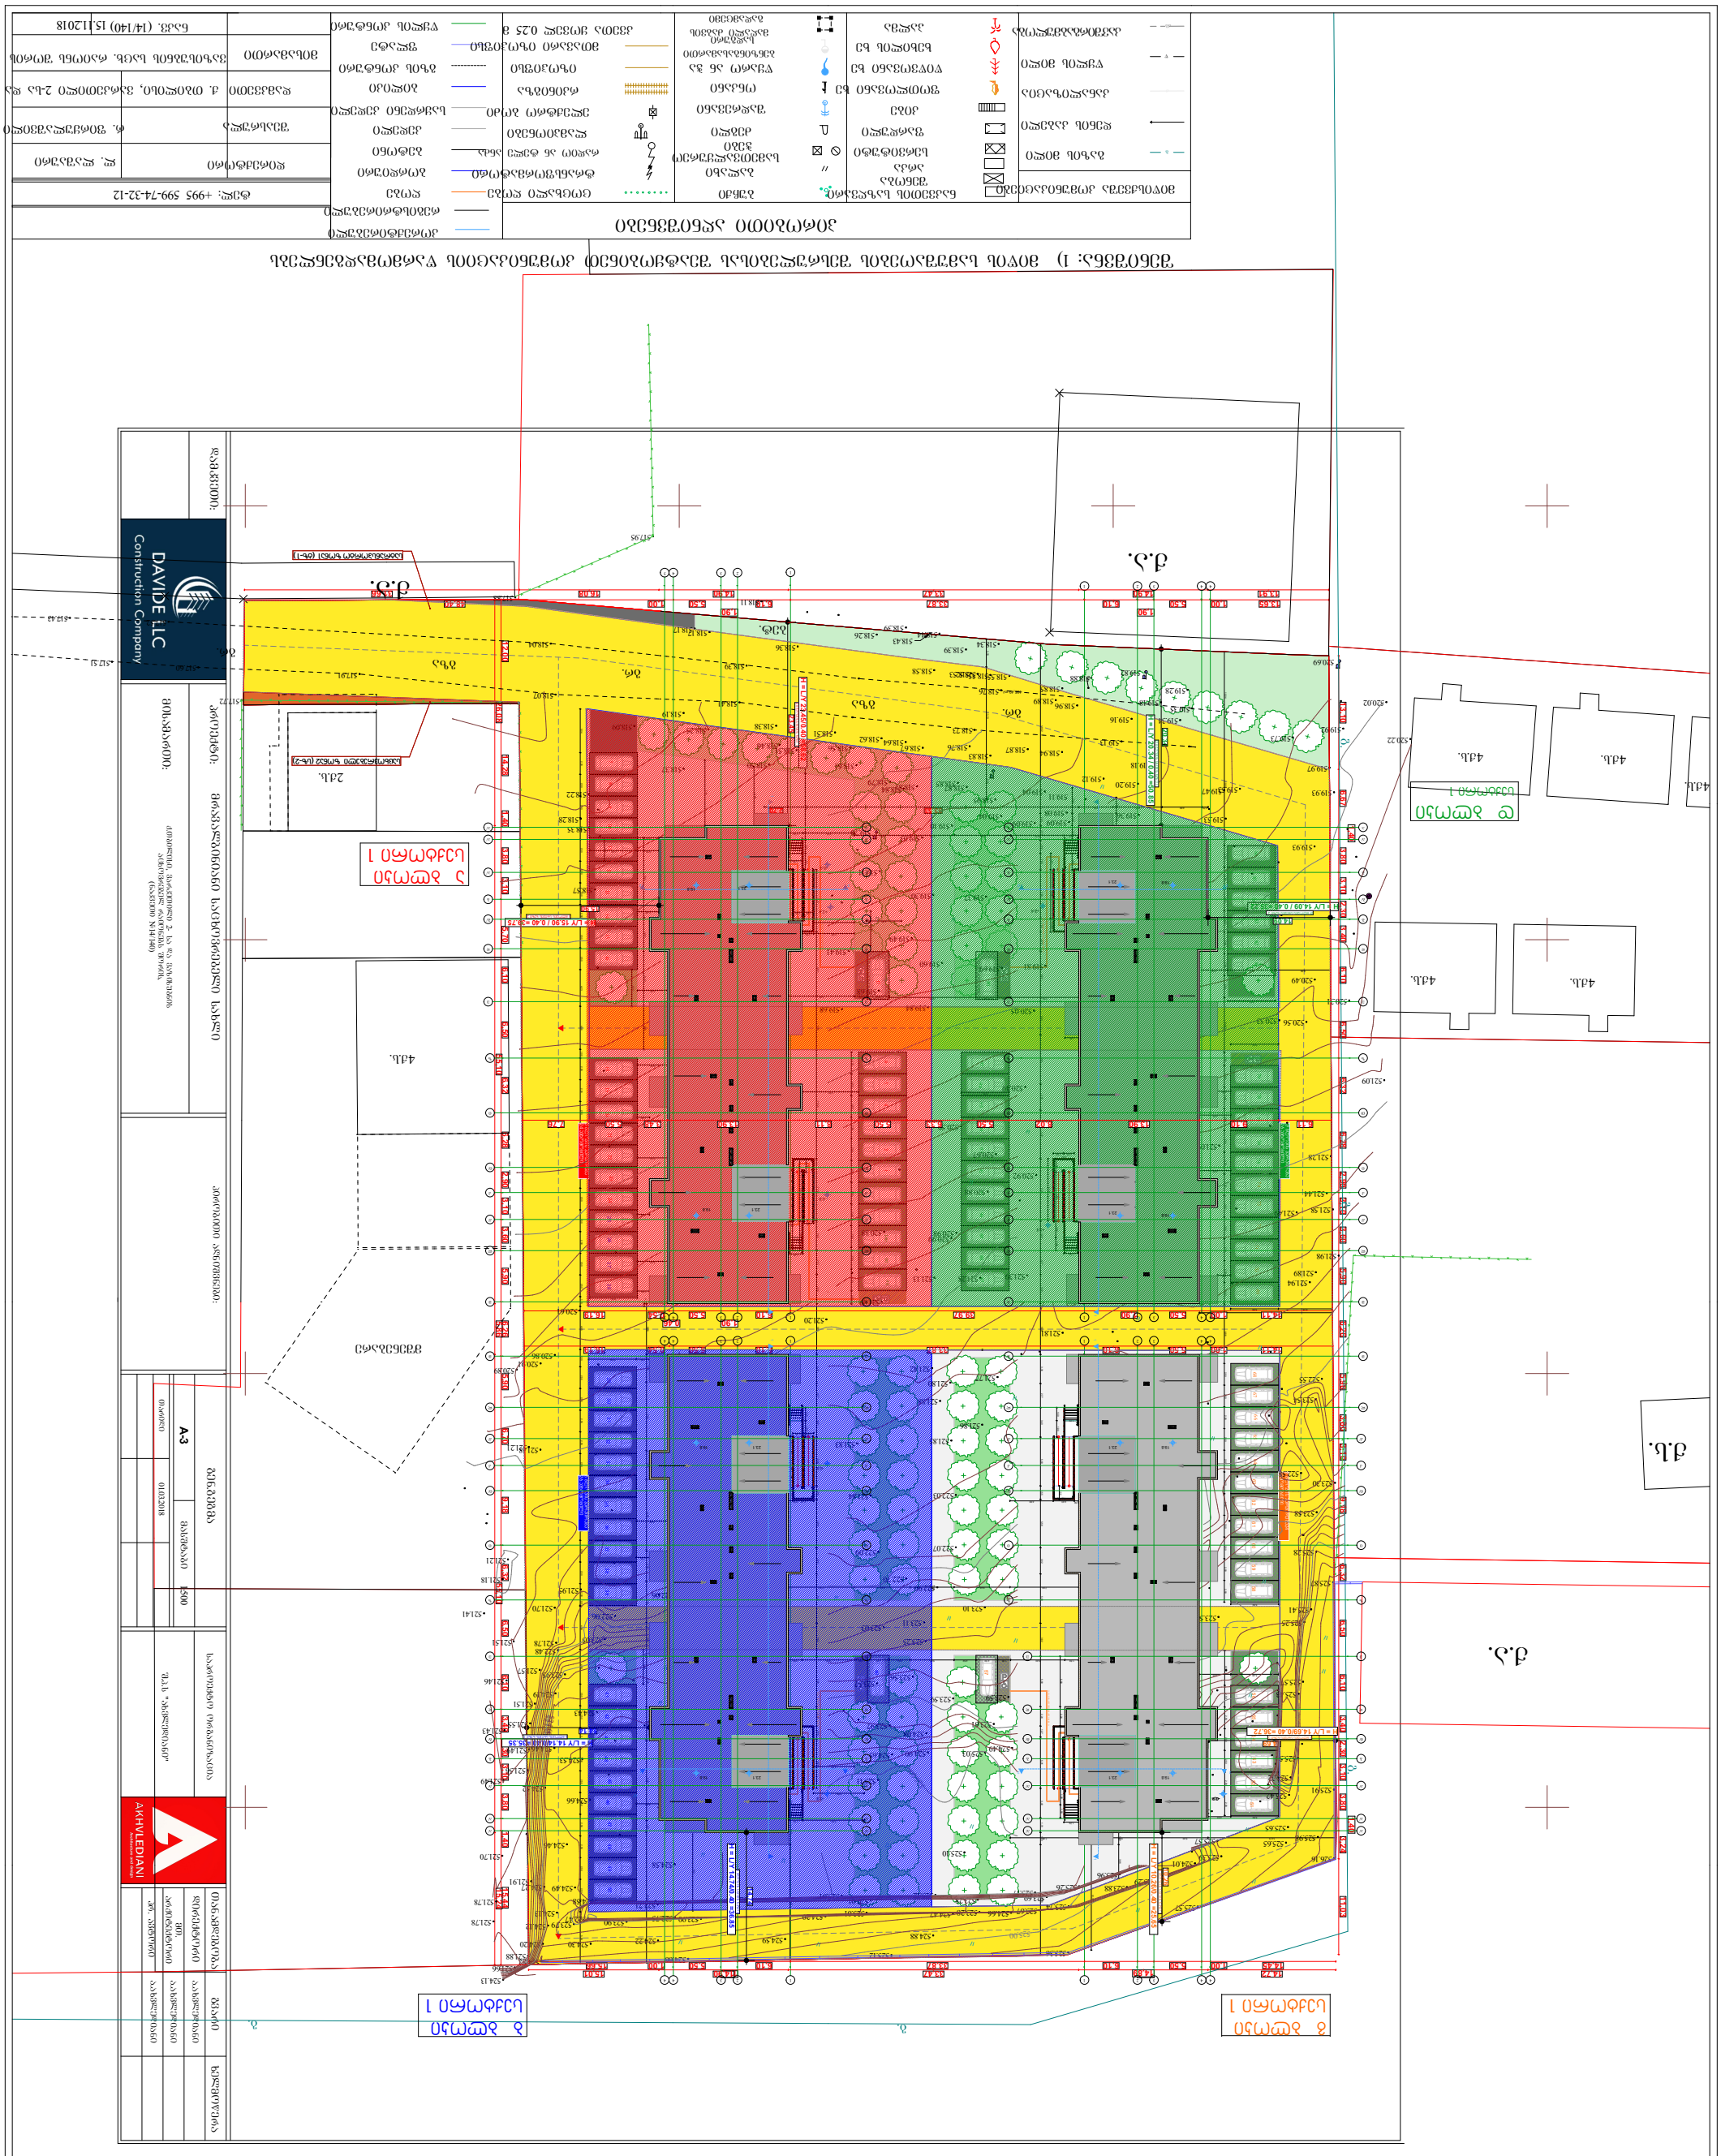
4ბლ.
2ბლ.
ტერიტორიის გეგმა (ტ-1)
DAVIDE LLC
Construction Company
AKHVLEDIANI
Architecture and design
ტერიტორიის გეგმა
A-3
1:500
01.03.2018

ნახაზის ლეგენდა

ნაკვეთის საზღვარი	
ნაკვეთის საზღვარი ქუჩის წითელ ხაზებთან	
ნაკვეთის საზღვარი მეზობელ ნაკვეთ