ფასადი ე'-დ მ 1:200

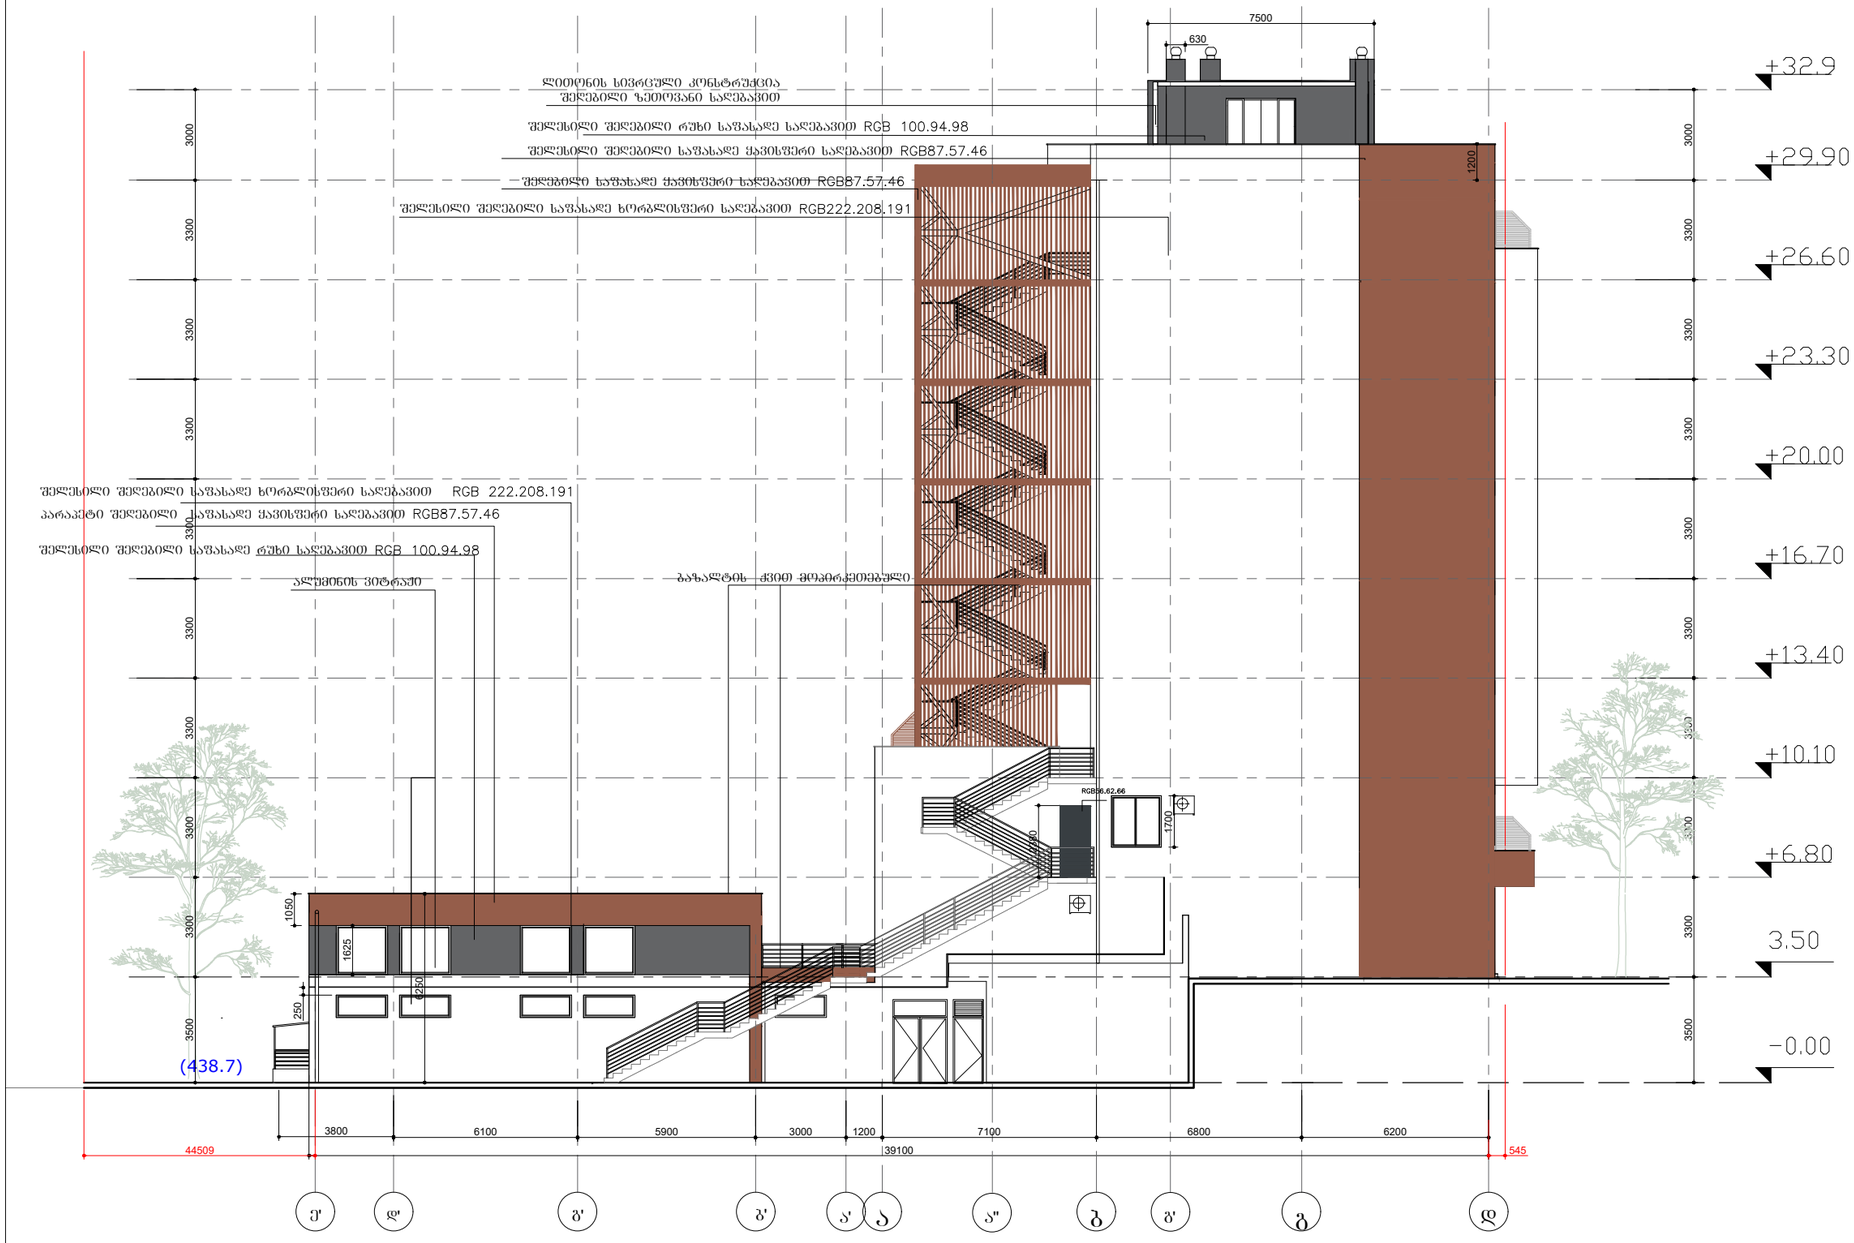

ფორმატი A–3	დაკვეთა №	

შენიშვნები:

1. ნახაზზე ზომები მოცემულია მეტრებში.
2. ნახაზის ქვეშა ცვლილება მშენებლობისას შეთანხმებული უნდა იყოს პროექტის ავტორთან.

ტექნიკურ-ეკონომიკური მაჩვენებლები:

პირობითი ნიშნები:

n –	კედელი
–	ტიხარი
–	რიგელი
k–n –	დიაფრაგმა
f–n –	კოლონა
m–n –	ღერძის ხაზი
far–n –	საკადასტრო საზღვარი

დამკვეთი

მისამართი
დ.ბაშრამიშვილის №94

პროექტის სახელწოდება
სასტუმრო

თანამდებობა	გვარი	ხელმოწერა	თარიღი
დირექტორი	ო.ხუხაშვილი		
ავტორი	ქ.ხუხაშვილი		
ავტორი	ა. ჯაჯახიშვილი		

მასშტაბი	1:200	ნახაზი: ფასადი ე-დ
თარიღი		

სტადია	ფურცელი	ფურცლები
პროექტი	ა–15	ა–16

ფასადი 4-1 მ 1:200



ფორმატი A–3 | დაკვეთა №

შენიშვნები:

1. ნახაზზე ზომები მოცემულია მეტრებში.
2. ნახაზის ქვეშა ცვლილება მშენებლობისას შეთანხმებული უნდა იყოს პროექტის ავტორთან.

ტექნიკურ-ეკონომიკური მაჩვენებლები:

პირობითი ნიშნები:

- n –
- k–n –
- f–n –
- m–n –
- far–n –
- კედელი
- ტიხარი
- რიგელი
- დიაფრაგმა
- კოლონა
- ღერძის ხაზი
- საპროექტო საზღვარი

დამკვეთი

მისამართი

დ.ბურამიშვილის №94

პროექტის სახელწოდება

სასტუმრო

თანაშემსრულებელი	გვარი	ხელმოწერა	თარიღი
დირექტორი	ო.ხუხაშვილი		
ავტორი	ქ.ხუხაშვილი		
ავტორი	ა. ჯავახიშვილი		

მასშტაბი	1:200	ნახაზი: ფასადი 5'-1"
თარიღი		

სტადია	ფურცელი	ფურცლები
პროექტი	a–15	a–16

ფასადი ა-ა 1:200










ფასადი 1-4 მ 1:200



ფორმატი A–3	დაკვეთა №	

შენიშვნები:

1. ნახაზზე ზომები მოცემულია მეტრებში.
2. ნახაზის ქვეშა ცვლილება მშენებლობისას შეთანხმებული უნდა იყოს პროექტის ავტორთან.

ტექნიკურ-ეკონომიკური მაჩვენებლები:

პირობითი ნიშნები:

n –	– კედელი
–	– ტიხარი
–	– რიგელი
k–n –	– დიაფრაგმა
f–n –	– კოლონა
m–n –	– ლერძის ხაზი
far–n–	– საკადასტრო საზღვარი

დამკვეთი

მისამართი

დ.ბურამიშვილის №94(საკ. 01.12.01.003.173)

პროექტის სახელწოდება

სასტუმრო

თანამდებობა	გვარი	ხელმოწერა	თარიღი
დირექტორი	ო.ხუხაშვილი		
ავტორი	ქ.ხუხაშვილი		
ავტორი	ა. ჯავახიშვილი		

მასშტაბი	1: 200	ნახაზი: ფასადი 1-4
თარიღი		

სტადია	ფურცელი	ფურცლები
პროექტი	ა–15	ა–16