გენ-გეგმა 1:500

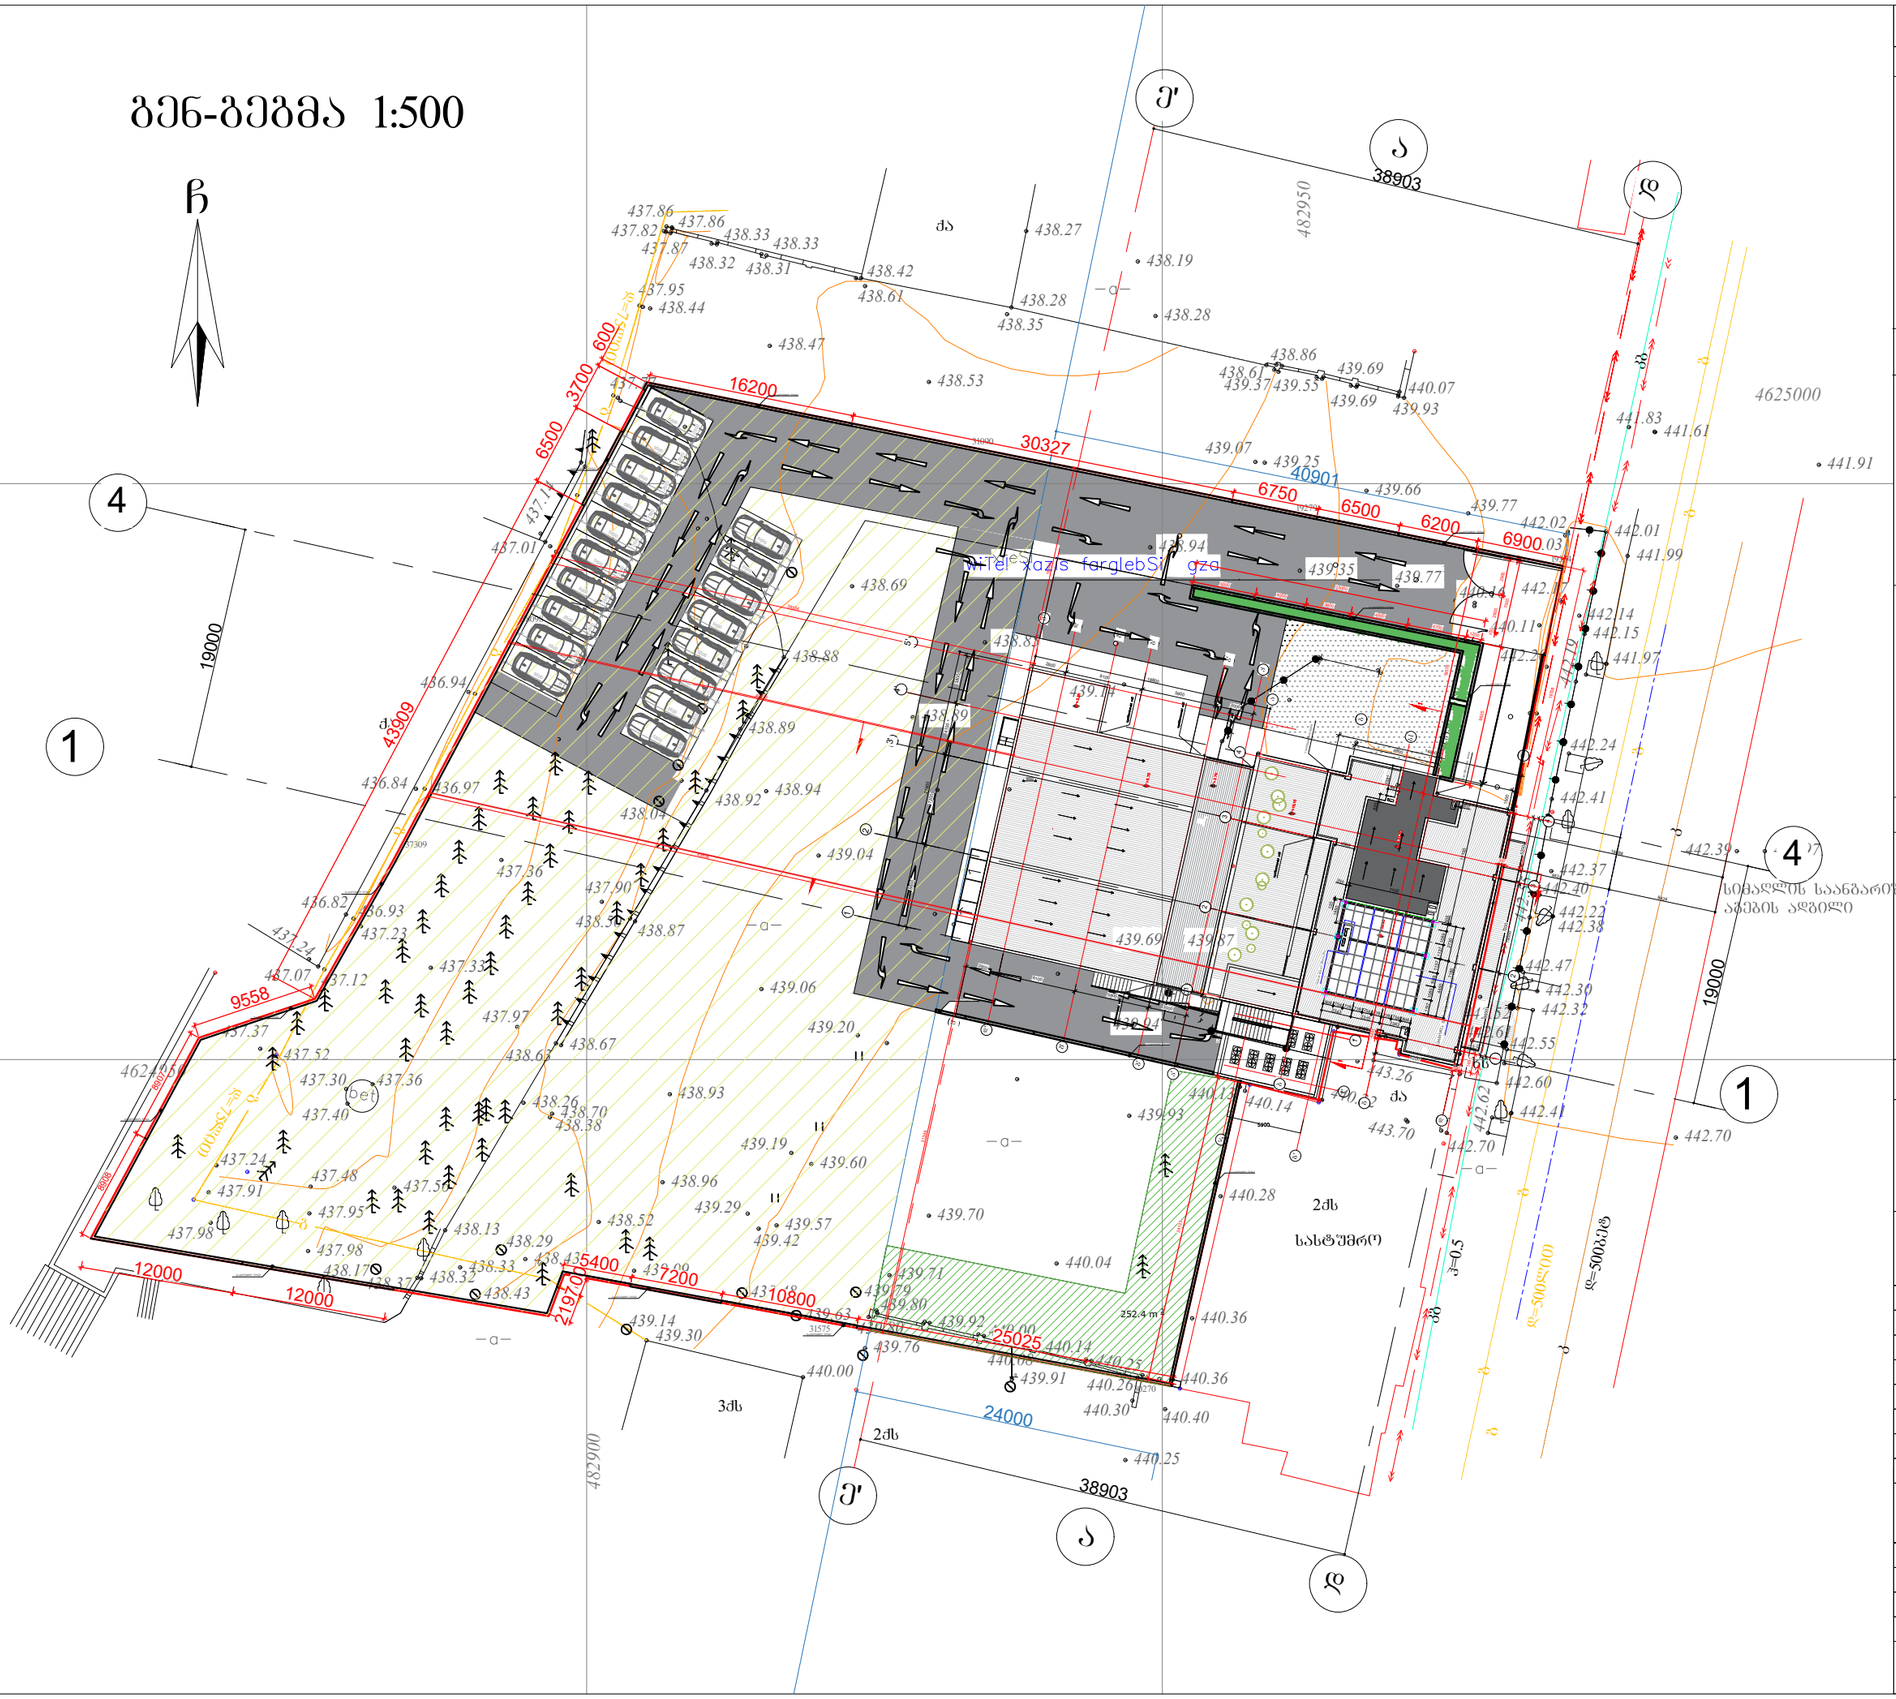
ჩ
Ე'
ა
ვ
4
1
38903
482950
4625000
16200
30327
40901
6750
6500
6200
6900
3700
600
6500
19000
43909
9558
12000
12000
5400
7200
10800
2197
25025
24000
38903
482900
19000
2ძს
სასტუმრო
3ძს
2ძს
252.4 m²
ჯ=0.5
ჯ=500x1000
ჯ=500x1000
ჯ=500x1000

ჭრილი 2-2 მ 1:200

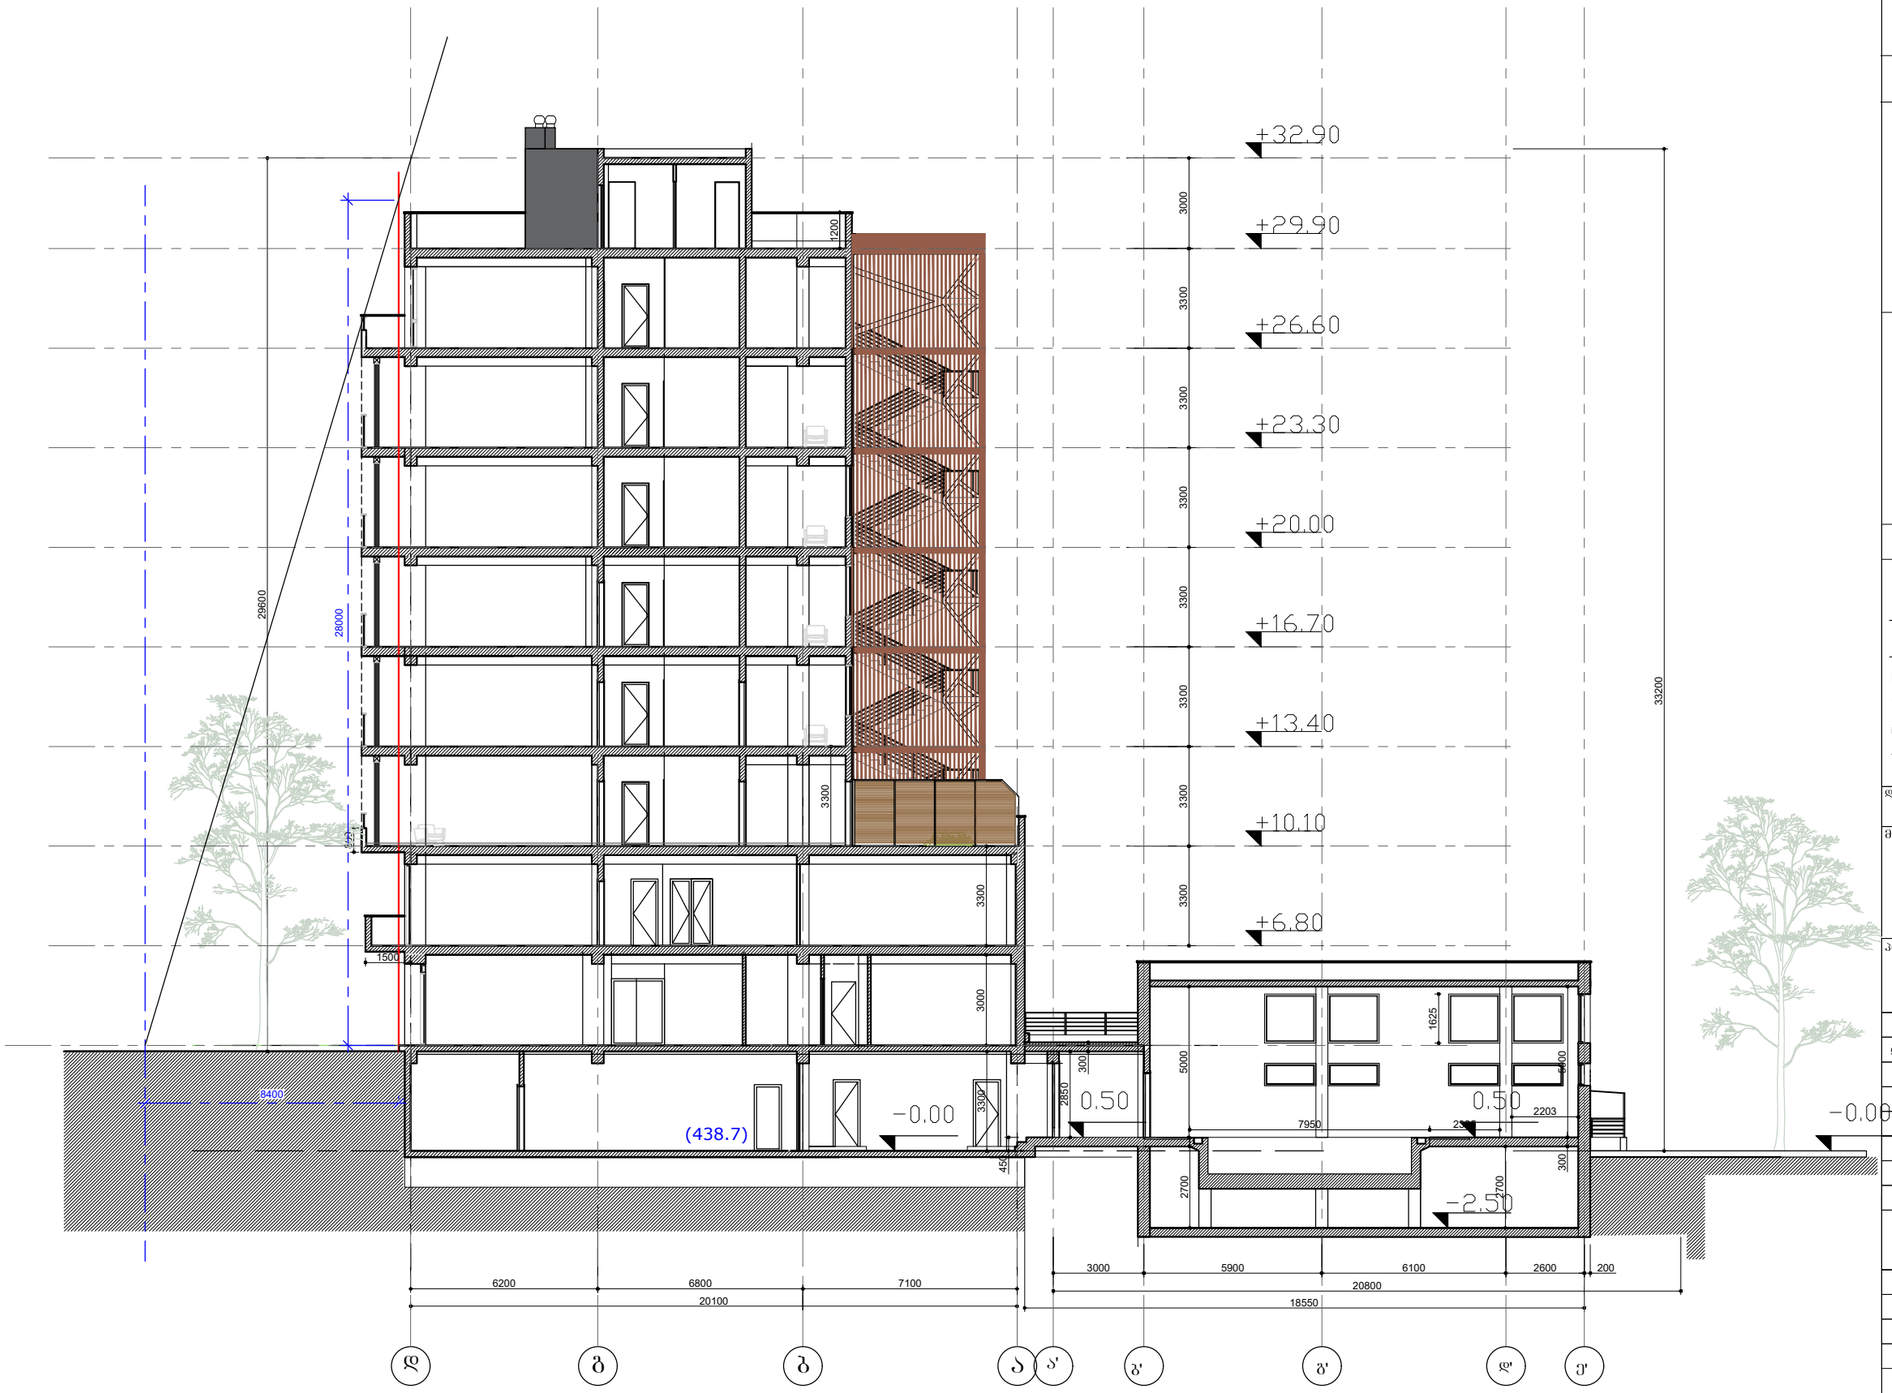

ფორმატი A–3 | დაკვეთა №

შენიშვნები:

1. ნახაზზე ზომები მოცემულია მეტრებში.

2. ნახაზის ქვეშა ცვლილება მშენებლობისას შეთანხმებული უნდა იყოს პროექტის ავტორთან.

ტექნიკურ-ეკონომიკური მაჩვენებლები:

პირობითი ნიშნები:

- ⓝ –
- – –
- – –
- k–n –
- f–n –
- m–n –
- far–n –
- – კედელი
- – ტიხარი
- – რიგელი
- – დიაფრაგმა
- – კოლონა
- – ღერძის ხაზი
- – საპროექტო საზღვარი

დამკვეთი

მისამართი

დ.ბურამბოშვილის №94(ნაკვეთი №3/48)

პროექტის სახელწოდება

სასტუმრო

თანამდებობა	გვარი	ხელმოწერა	თარიღი
დირექტორი	ო.ხუხაშვილი		
ავტორი	ლ.ხუხაშვილი		
ავტორი	ა. ჯაჯახიშვილი		

მასშტაბი	1: 200	ნახაზი: ჭრილი 2-2
თარიღი		

სტადია	ფურცელი	ფურცლები
პროექტი	ა–15	ა–16