გეგმა ნიშნულზე-2.50 მ 1:200

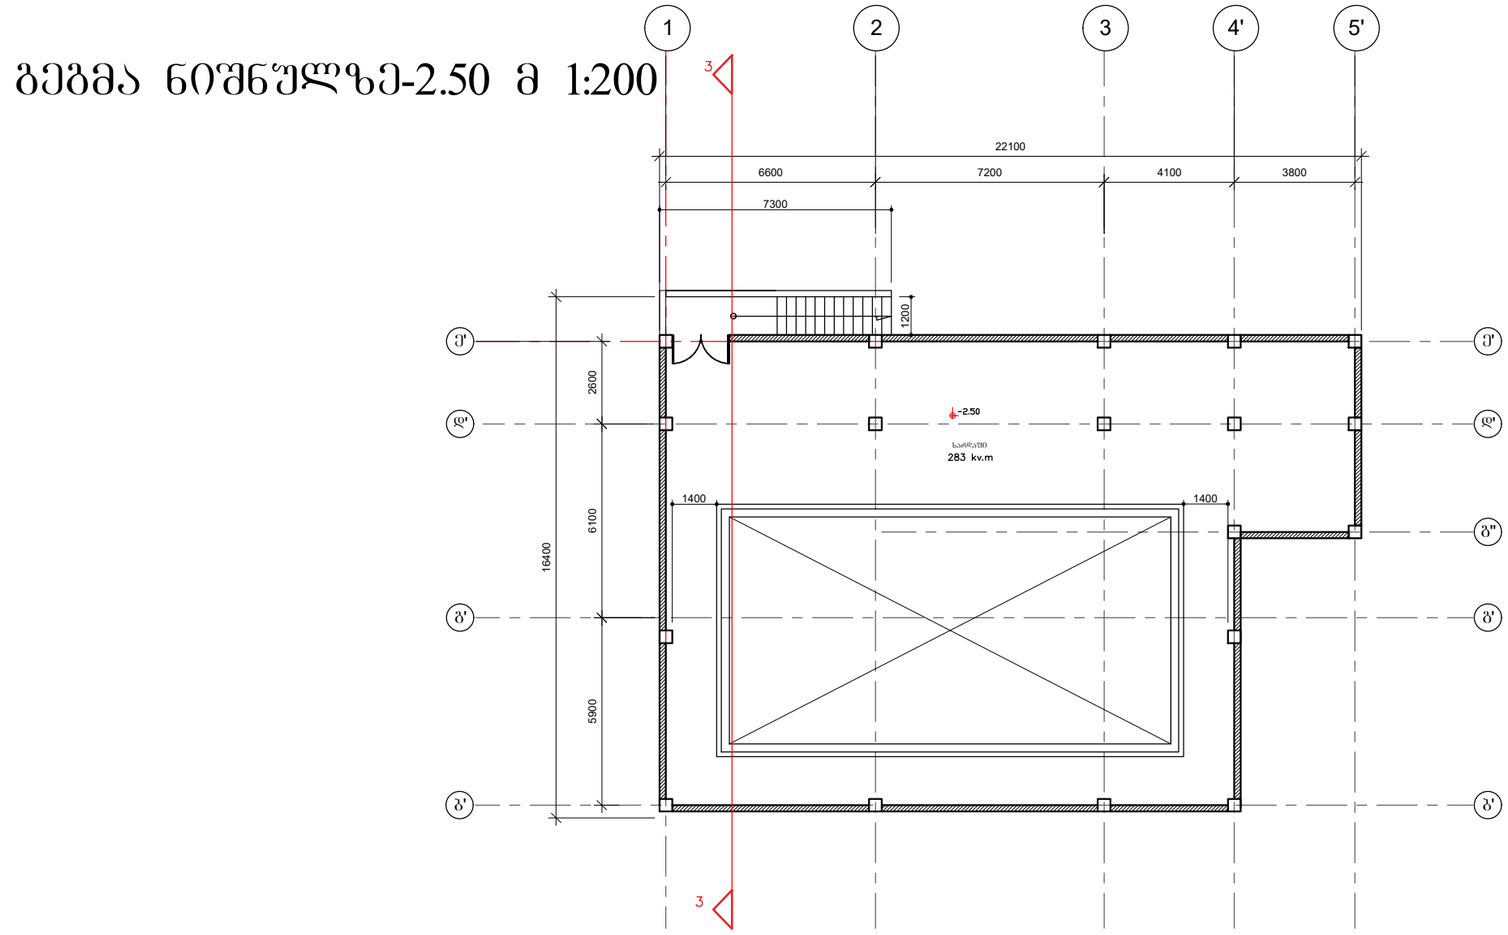

ფორმატი A–3	დაკვეთა №	

შენიშვნები:

1. ნახაზზე ზომები მოცემულია მეტრებში.

2. ნახაზის ქვეშა ცვლილება მშენებლობისას შეთანხმებული უნდა იყოს პროექტის ავტორთან.

ტექნიკურ-ეკონომიკური მაჩვენებლები:

საერთო ფართი - 283 მ²

- სარდაფის ფართი - 283 მ²

პირობითი ნიშნები:

- ი –
- –
- –
- k–n –
- f–n –
- m–n –
- far–n –
- კედელი
- ტიხარი
- რიგელი
- დიაფრაგმა
- კოლონა
- ღერძის ხაზი
- საპროექტო საზღვარი

დამკვეთი

მისამართი

დ.ბურამიშვილის №94 ს/კ 01.12.01.003.173

პროექტის სახელწოდება

სასტუმრო

თანამდებობა	გვარი	ხელმოწერა	თარიღი
დირექტორი	ო.ხუხაშვილი		
ავტორი	ქ.ხუხაშვილი		
ავტორი	ა. ჯავახიშვილი		

მასშტაბი	1: 200	ნახაზი: გეგმა ნიშნულზე-3.00
თარიღი		

სტადია	ფურცელი	ფურცლები
პროექტი	ა–15	ა–16

გეგმა ნიშნულზე +0.00 მ 1:200

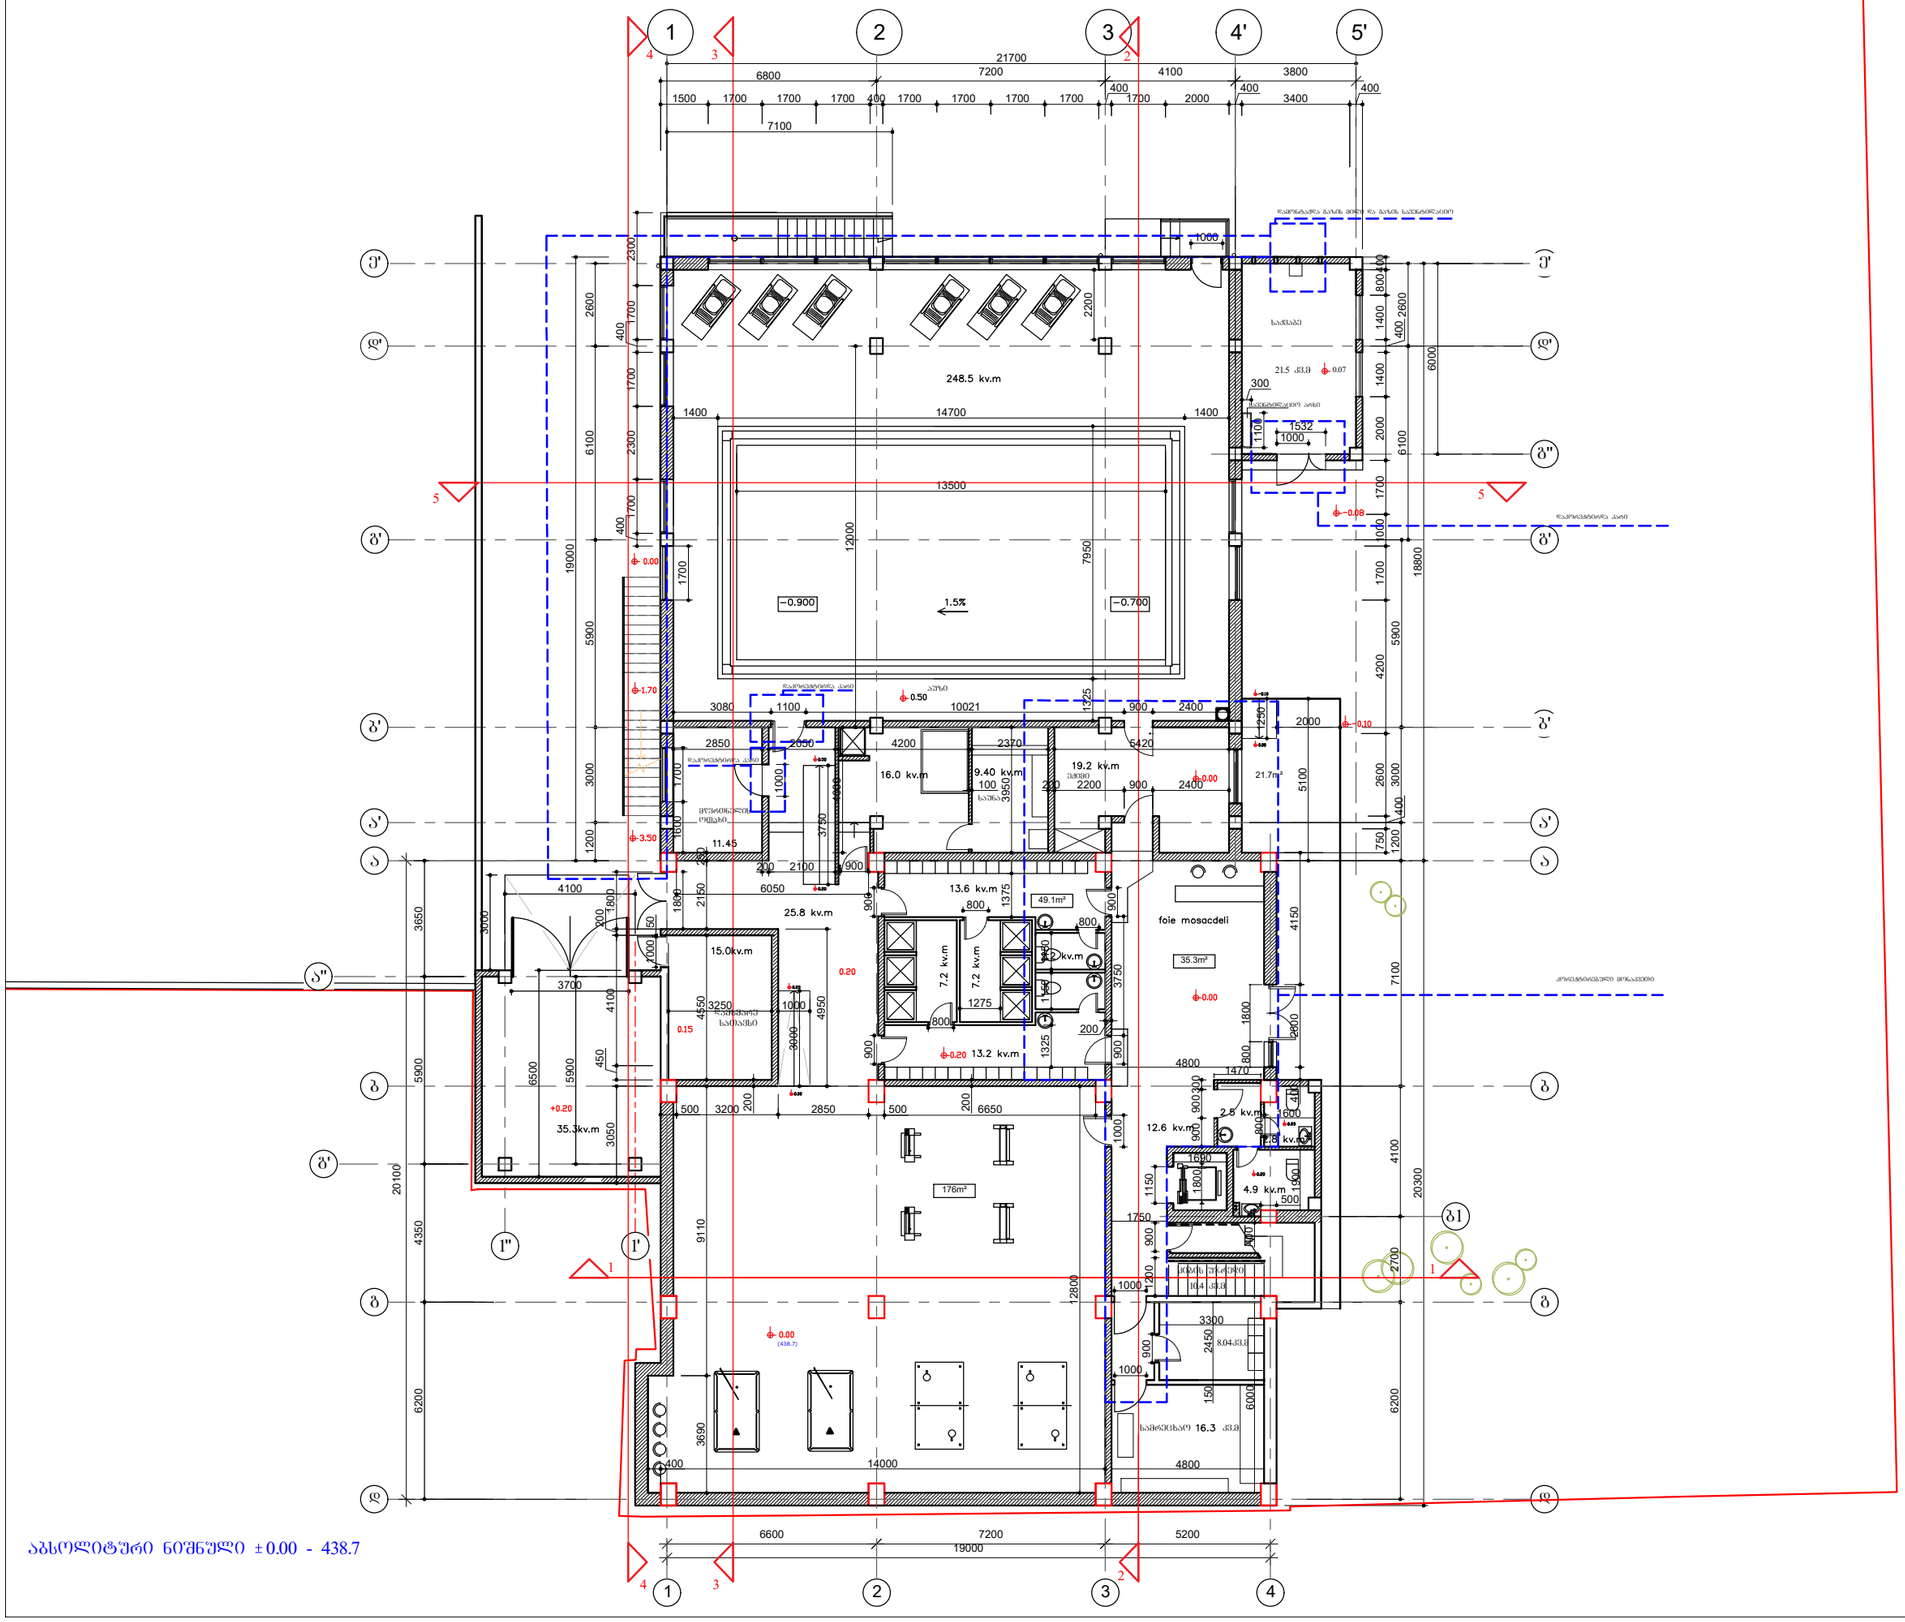

აბსოლიტური ნიშნული ±0.00 - 438.7

ფორმატი A−3	დაკვეთა №	

შენიშვნები:

1. ნახაზზე ზომები მოცემულია მეტრებში.
2. ნახაზის ქვედა ცვლილება მშენებლობისას შეთანხმებული უნდა იყოს პროექტის ავტორთან.

ტექნიკურ-ეკონომიკური მაჩვენებლები:

- კიბის უჯრედი და დერეფანი - 19.1 მ²
- კომერციული ფართი- 389 მ²
- აუზის ფართი- 333 მ²

პირობითი ნიშნები:

n −	კედელი
−	ტიხარი
−	რიგელი
k−n −	დიაფრაგმა
f−n −	კოლონა
m−n −	ღერძის ხაზი
far−n −	საკადასტრო საზღვარი

დამკვეთი

მისამართი

დ.ბურამთაშვილის №94 01.12.01.003.173

პროექტის სახელწოდება

სასტუმრო

თანამდებობა	გვარი	ხელმოწერა	თარიღი
დირექტორი	ო.ხუხაშვილი		
ავტორი	ქ.ხუხაშვილი		
ავტორი	ა. ჯავახიშვილი		

მასშტაბი	1: 200	ნახაზი: გეგმა 0.00
თარიღი		

სტადია	ფურცელი	ფურცლები
პროექტი	ა−15	ა−16

გეგმა ნიშნულზე +3.50 მ 1:200

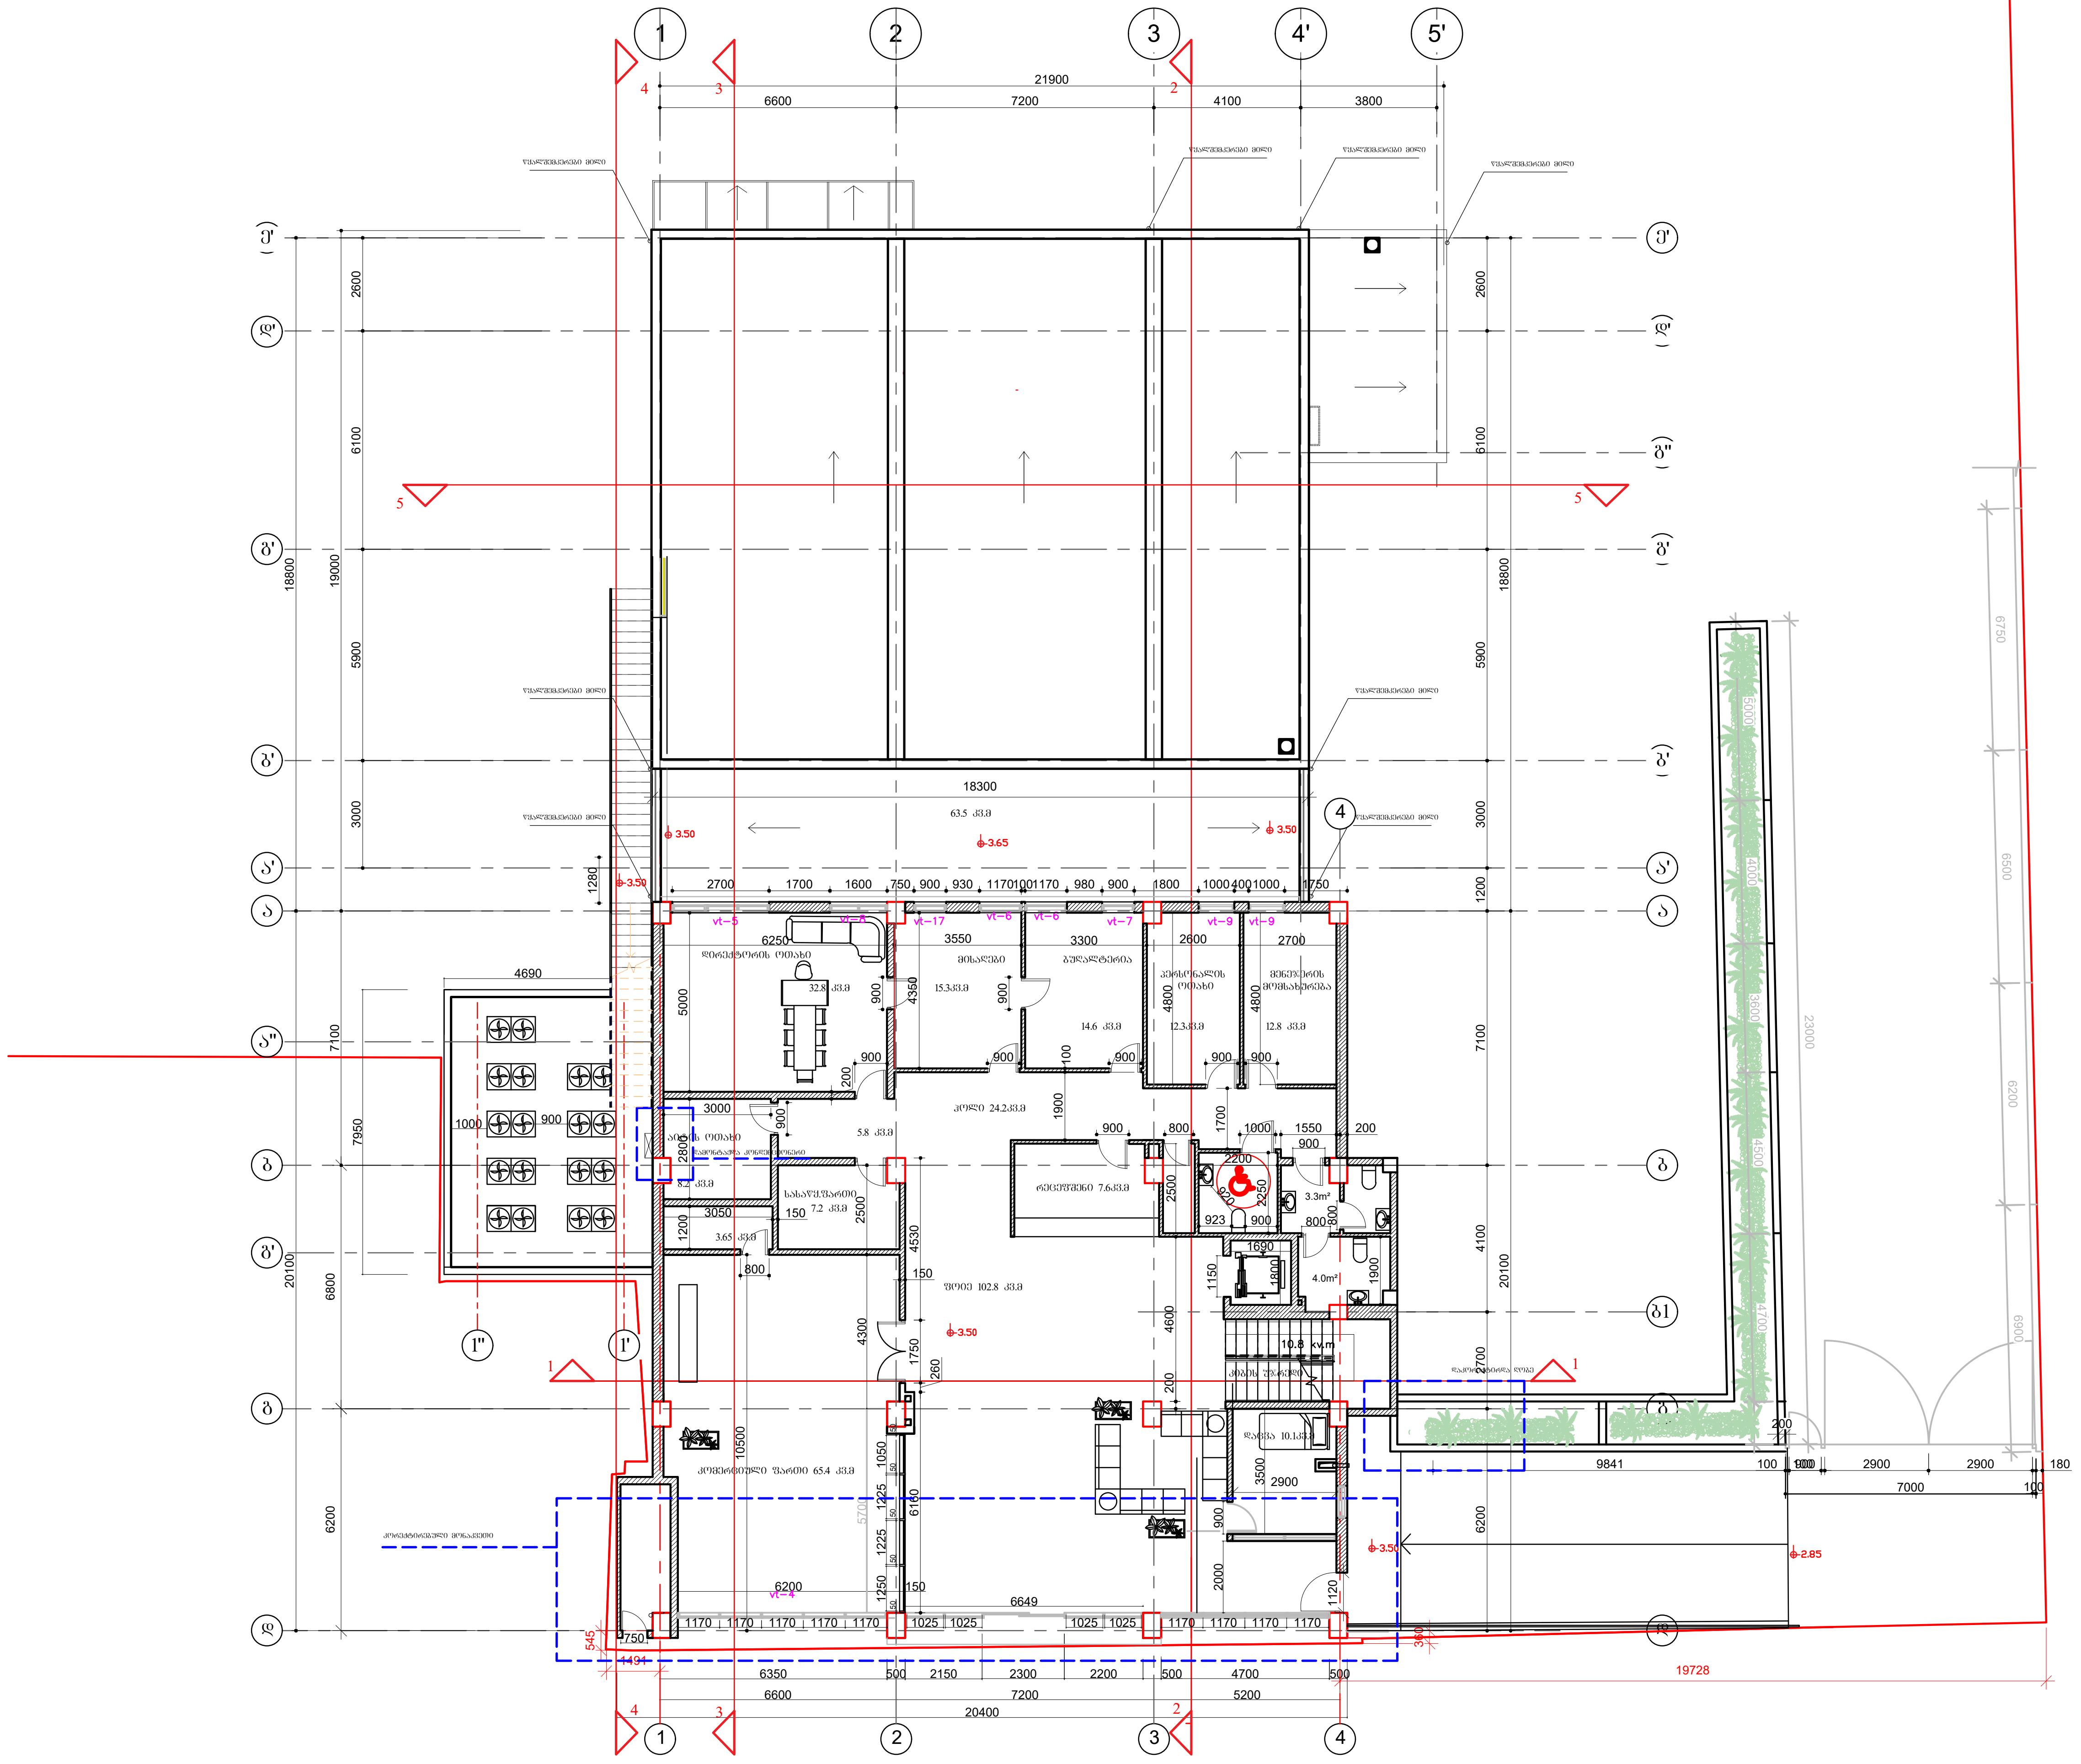

ფორმატი A–3	დაკვეთა №	

შენიშვნები:

1. ნახაზზე ზომები მოცემულია მეტრებში.
2. ნახაზის ყველა ცვლილება მშენებლობისას შეთანხმებული უნდა იყოს პროექტის ავტორთან.

ტექნიკურ-ეკონომიკური მაჩვენებლები:

- კიბის უჯრედი და დერეფანი - 10.8 $მ^2$
- კომერციული ფართი- 211 $მ^2$
- საზაფხულო ფართი- 63.5 $მ^2$

პირობითი ნიშნები:

- k–n –
- f–n –
- m–n –
- far–n –
- – კედელი
- – ტიხარი
- – რიგელი
- – დიაფრაგმა
- – კოლონა
- – ღერძის ხაზი
- – საკადასტრო საზღვარი

დამკვეთი

მისამართი

დ.გურამიშვილის №94 სკ 01.12.01.003.173

პროექტის სახელწოდება

სასტუმრო

თანამდებობა	გვარი	ხელმოწერა	თარიღი
დირექტორი	ო.ხუხაშვილი		
ავტორი	ქ.ხუხაშვილი		
ავტორი	ა. ჯავახიშვილი		

მასშტაბი	1: 200	ნახაზი: გეგმა +3.50
თარიღი		

სტადია	ფურცელი	ფურცლები
პროექტი	a–15	a–16

გეგმა ნიშნულზე +6.80 მ 1:100

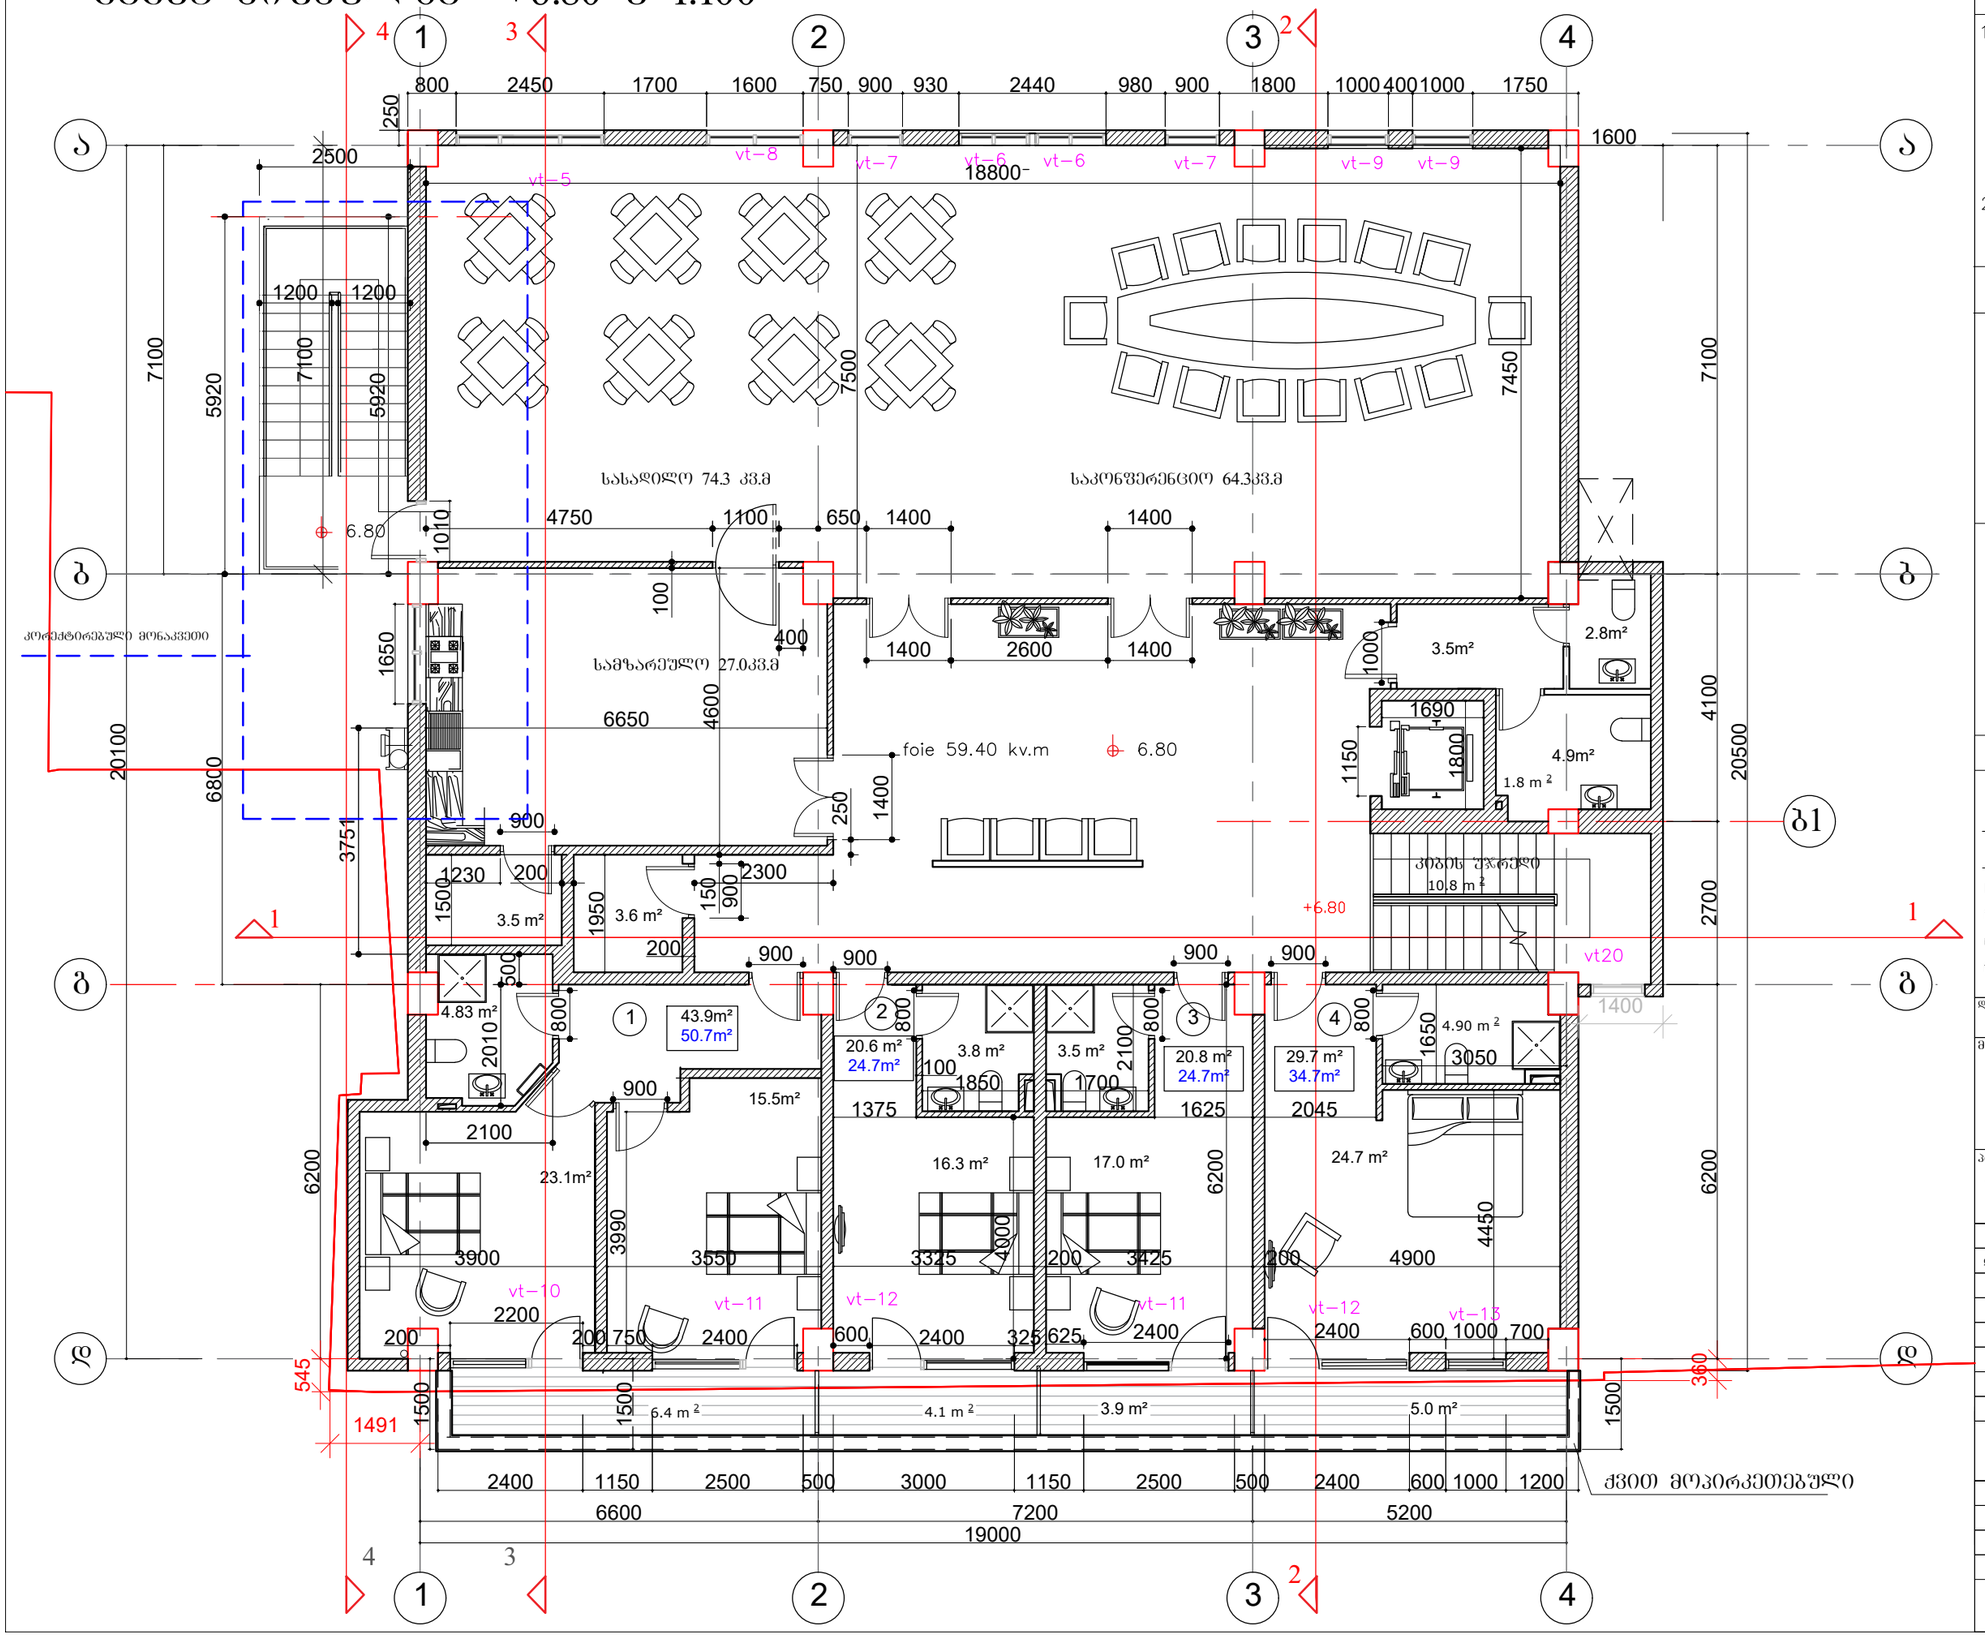

ფორმატი A–3	დაკვეთა №		

შენიშვნები:

1. ნახაზზე ზომები მოცემულია მეტრებში.
2. ნახაზის ყველა ცვლილება მშენებლობისას შეთანხმებული უნდა იყოს პროექტის ავტორთან.

ტექნიკურ-ეკონომიკური მაჩვენებლები:

- კიბის უჯრედი და დერეფანი - 10.8 მ²
- სასტუმროს ფართი- 115.0 მ²
- საზაფხულო ფართი- 24 მ²
- კომერციული ფართი- 254.3 მ²

პირობითი ნიშნები:

n – ; – ; – ; k–n – ; f–n – ; m–n – ; far–n –

– კედელი; – ტიხარი; – რიგელი; – დიაფრაგმა; – კოლონა; – ღერძის ხაზი; – საკადასტრო საზღვარი

დამკვეთი

მისამართი

დ.ბურამოშვილის №94 ს/კ 01.12.01.003.173

პროექტის სახელწოდება

სასტუმრო

თანამდებობა	გვარი	ხელმოწერა	თარიღი
დირექტორი	ო.ხუხაშვილი		
ავტორი	ძ.ხუხაშვილი		
ავტორი	ა. ჯაჯახოშვილი		

მასშტაბი	1:100	ნახაზი:	გეგმა +6.80
თარიღი			
სტადია	ფურცელი	ფურცლები	
პროექტი	ა–15	ა–16	

გეგმა ნიშნულზე +10.10 მ 1:100

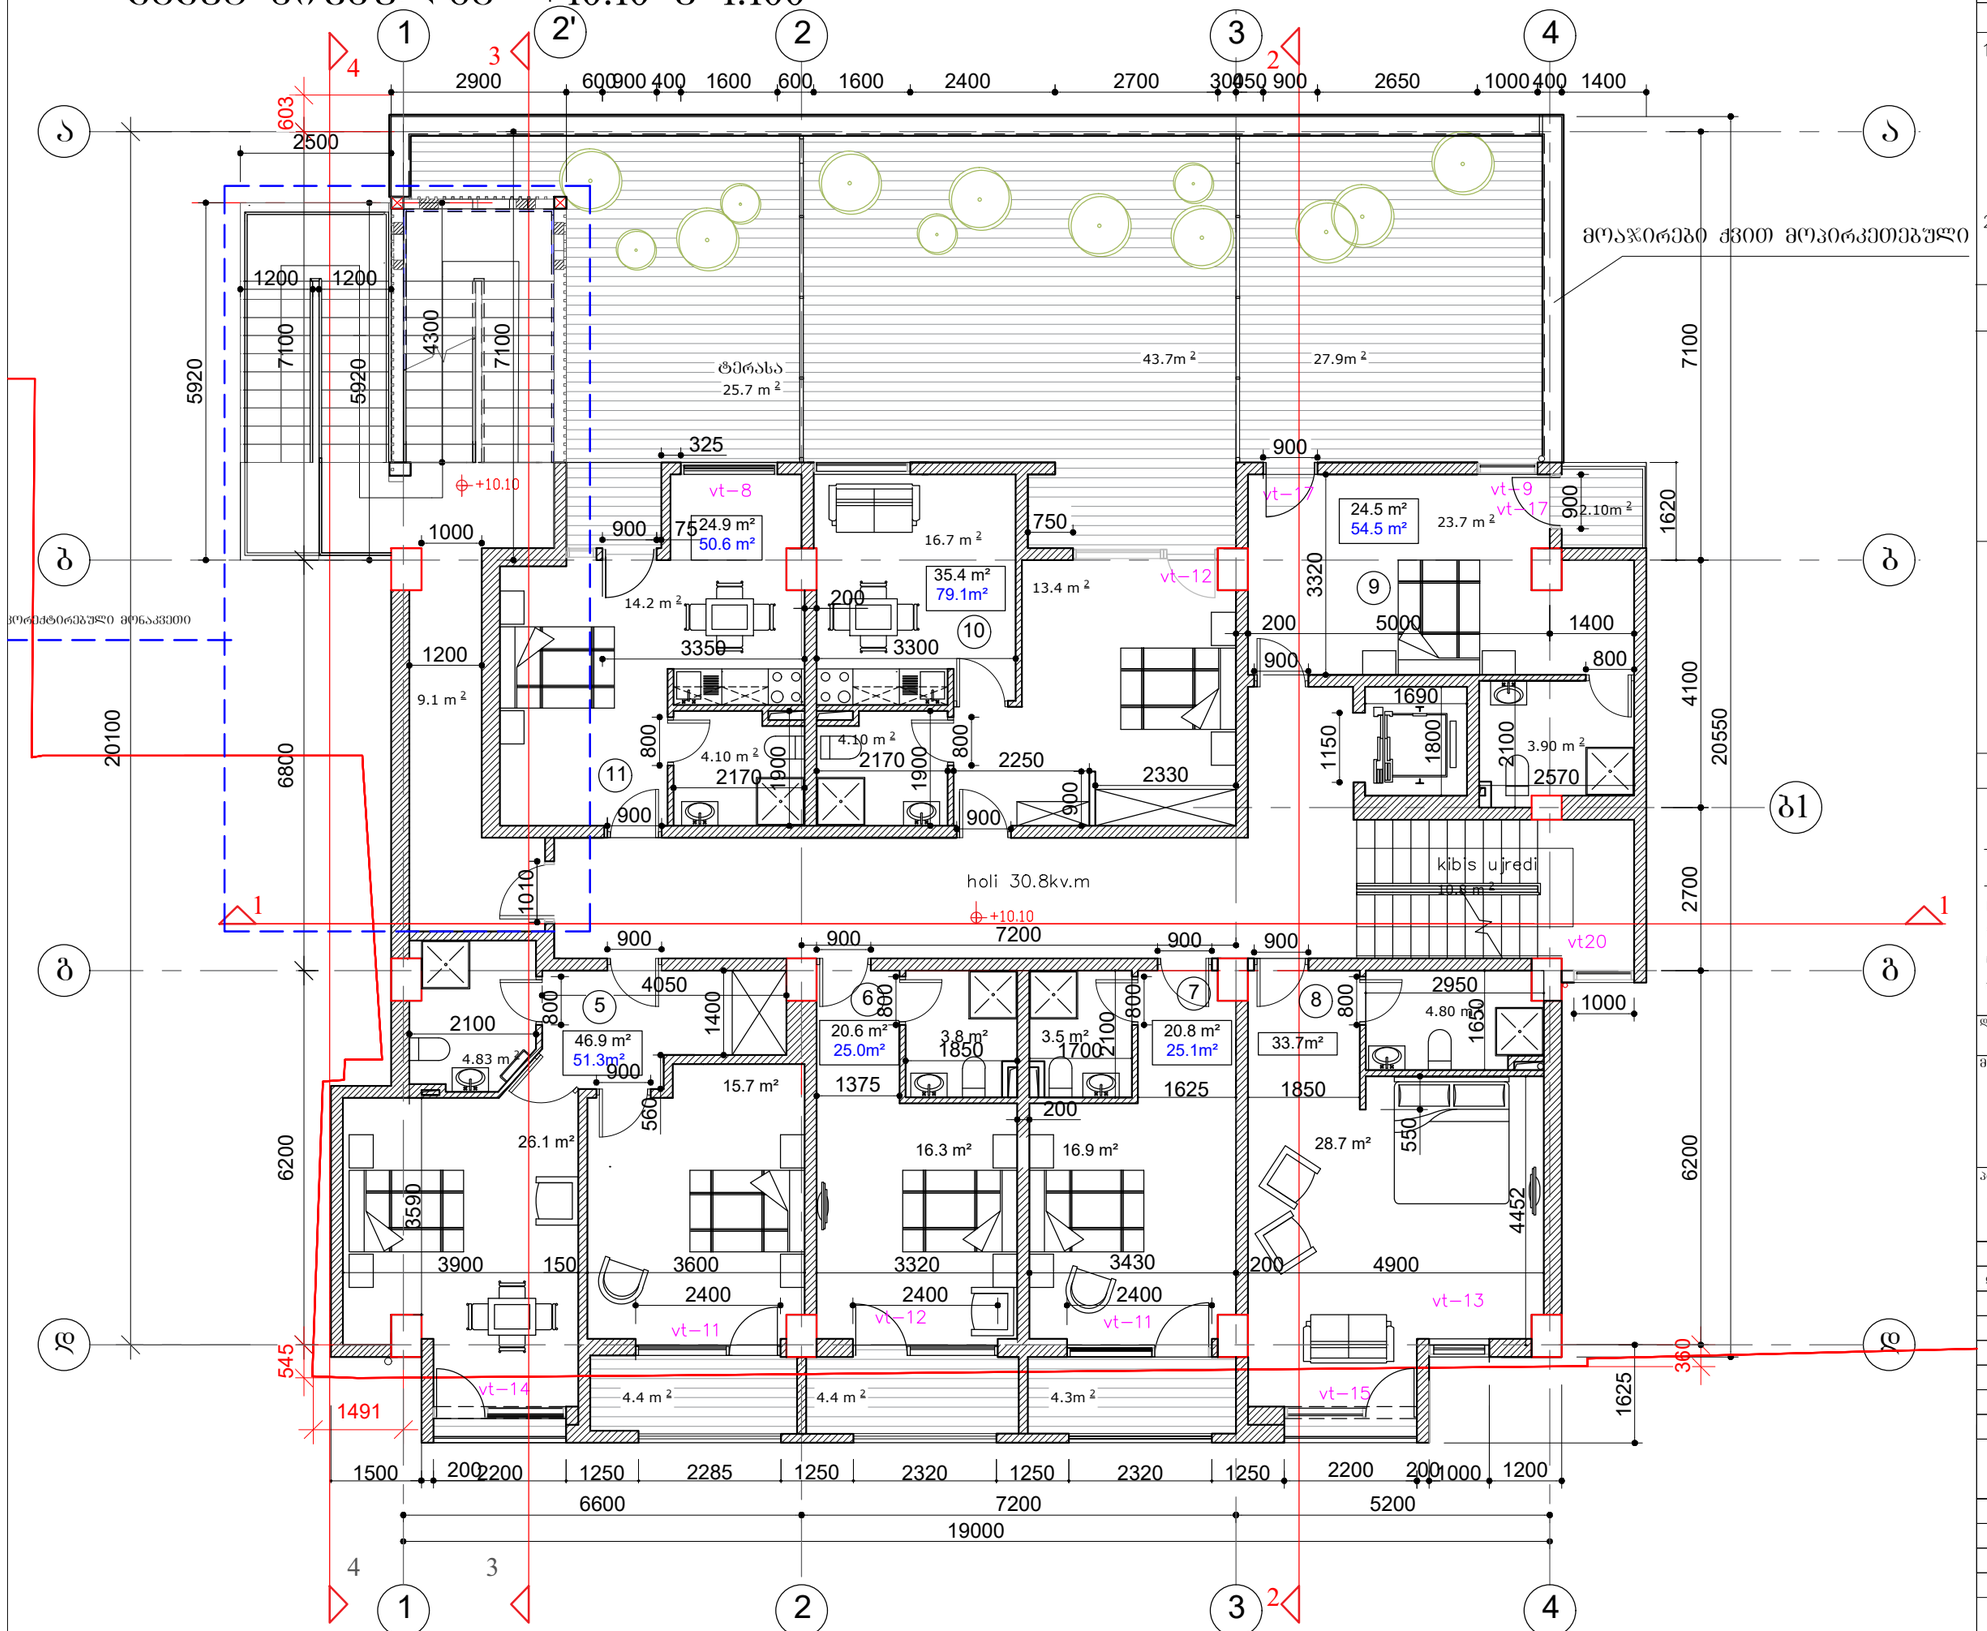

ფორმატი A–3 | დაკვეთა №

შენიშვნები:

1. ნახაზზე ზომები მოცემულია მეტრებში.
2. ნახაზის ქვედა ცვლილება მშენებლობისას შეთანხმებული უნდა იყოს პროექტის ავტორთან.

ტექნიკურ-ეკონომიკური მაჩვენებლები:

- კიბის უჯრედი და ლერეფანი - 41.6 მ²
- სასტუმროს ფართი- 285მ²
- საზავშხლო ფართი- 137 მ²

პირობითი ნიშნები:

- n –
- –
- –
- k–n –
- f–n –
- m–n –
- far–n –
- კედელი
- ტიხარი
- რიგელი
- დიაფრაგმა
- კოლონა
- ღერძის ხაზი
- საკადასტრო საზღვარი

დამკვეთი

მისამართი

დ.ბურამიშვილის №94 01.12.01.003.173

პროექტის სახელწოდება

სასტუმრო

თანამდებობა	გვარი	ხელმოწერა	თარიღი
დირექტორი	ო.ხუხაშვილი		
ავტორი	ძ.ხუხაშვილი		
ავტორი	ა. ჯაფახიშვილი		

მასშტაბი	1: 200	ნახაზი: გეგმა +10.10
თარიღი		

სტადია	ფურცელი	ფურცლები
პროექტი	ა–15	ა–16

გეგმა ნიშნულზე +13.40 მ 1:100

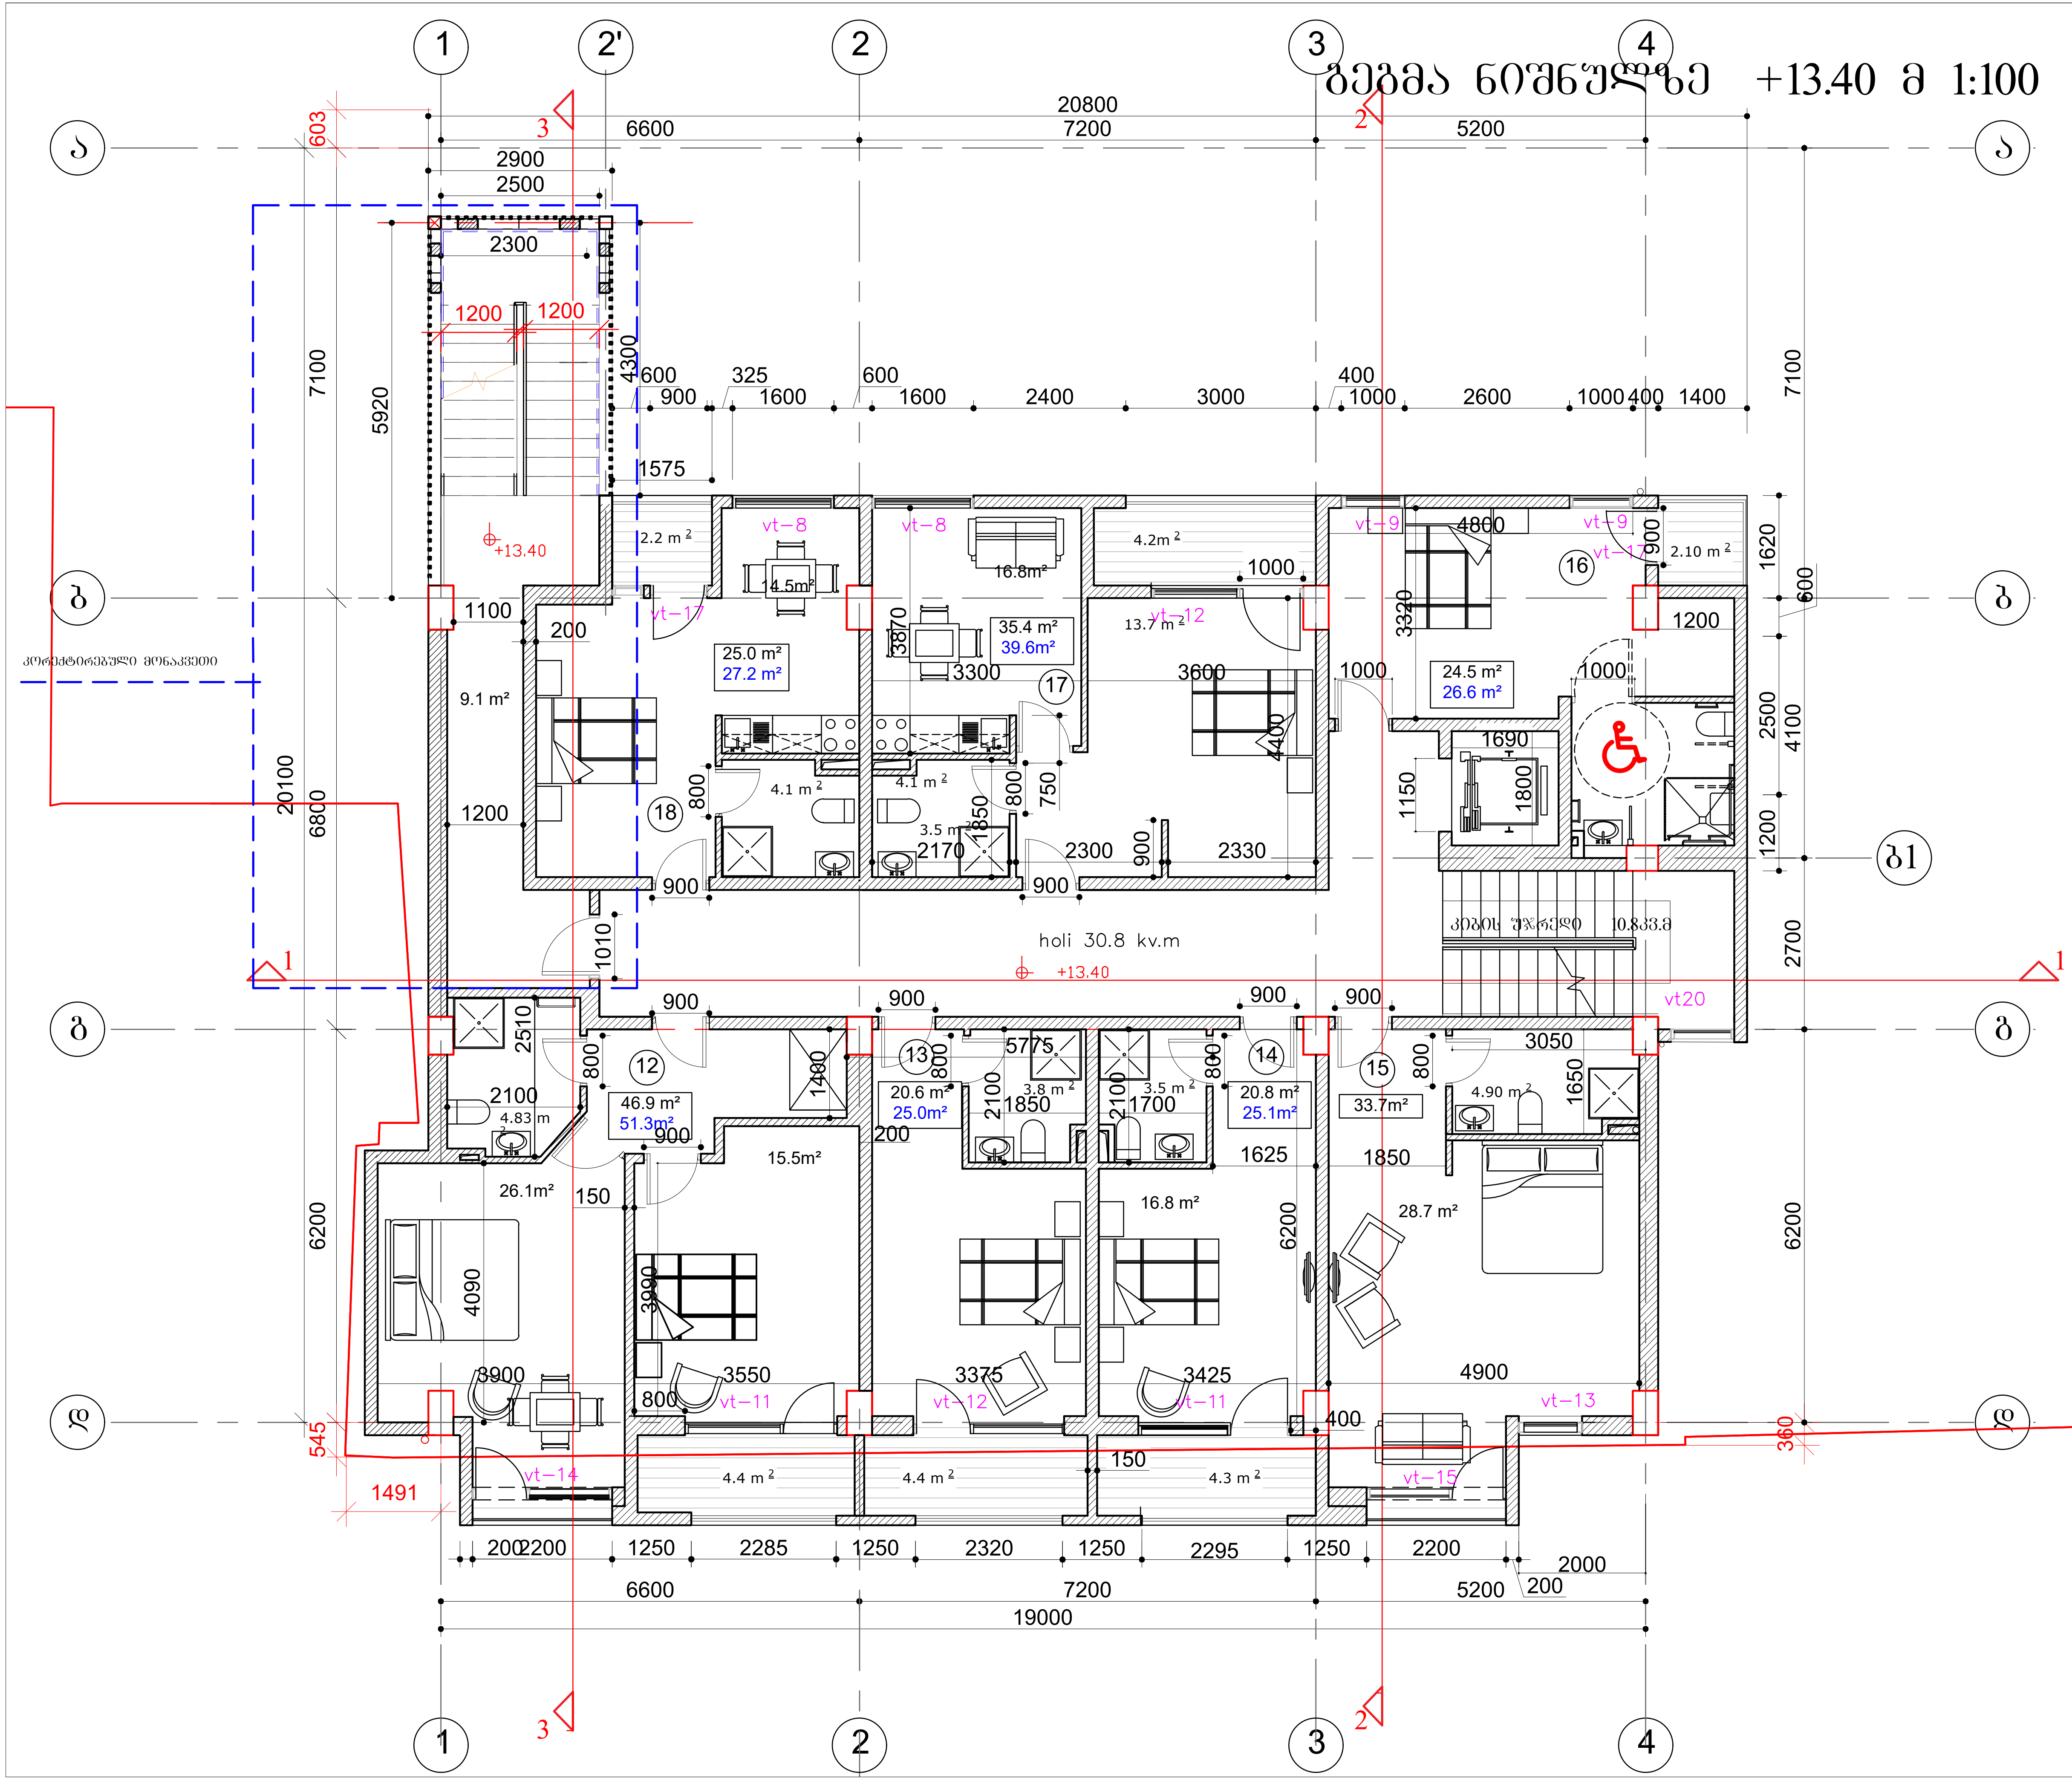

ფორმატი A–3	დაკვეთა №	

შენიშვნები:

1. ნახაზზე ზომები მოცემულია მეტრებში.
2. ნახაზის ყველა ცვლილება მშენებლობისას შეთანხმებული უნდა იყოს პროექტის ავტორთან.

ტექნიკურ-ეკონომიკური მაჩვენებლები:

- კიბის უჯრედი და დერეფანი - 45 $მ^2$
- სასტუმროს ფართი- 250 $მ^2$
- საზაფხულო ფართი- 22.3 $მ^2$

პირობითი ნიშნები:

(n) –	– კედელი
–	– ტიხარი
–	– რიგელი
k–n –	– დიაფრაგმა
f–n –	– კოლონა
m–n –	– ღერძის ხაზი
far–n –	– საკადასტრო საზღვარი

დამკვეთი

მისამართი

დ.გურამიშვილის №94 01.12.01.003.173

პროექტის სახელწოდება

სასტუმრო

თანამდებობა	გვარი	ხელმოწერა	თარიღი
დირექტორი	ო.ხუხაშვილი		
ავტორი	ქ.ხუხაშვილი		
ავტორი	ა. ჯავახიშვილი		

მასშტაბი	1:100	ნახაზი: გეგმა 13.40
თარიღი		

სტადია	ფურცელი	ფურცლები
პროექტი	a–15	a–16

გეგმა ნიშნულზე +16.70 მ 1:100

ფორმატი A–3	დაკვეთა №	

შენიშვნები:

1. ნახაზზე ზომები მოცემულია მეტრებში.

2. ნახაზის ყველა ცვლილება მშენებლობისას შეთანხმებული უნდა იყოს პროექტის ავტორთან.

ტექნიკურ-ეკონომიკური მაჩვენებლები:

- კიბის უჯრედი და დერეფანი - 41.6 მ²
- სასტუმროს ფართი- 255მ²
- საზაფხულო ფართი- 21მ²

პირობითი ნიშნები:

n –	კედელი
–	ტიხარი
–	რიგელი
k–n –	დიაფრაგმა
f–n –	კოლონა
m–n –	ღერძის ხაზი
far–n –	საკადასტრო საზღვარი

დამკვეთი

მისამართი

დ.ბურამიშვილის №94 01.12.01.003.173

პროექტის სახელწოდება

სასტუმრო

თანამდებობა	გვარი	ხელმოწერა	თარიღი
დირექტორი	ო.ხუხაშვილი		
ავტორი	ქ.ხუხაშვილი		
ავტორი	ა. ჯავახიშვილი		

მასშტაბი	1: 200	ნახაზი: გეგმა +16.70
თარიღი		

სტადია	ფურცელი	ფურცლები
პროექტი	ა–15	ა–16

გეგმა ნიშნულზე +20.00 მ 1:100

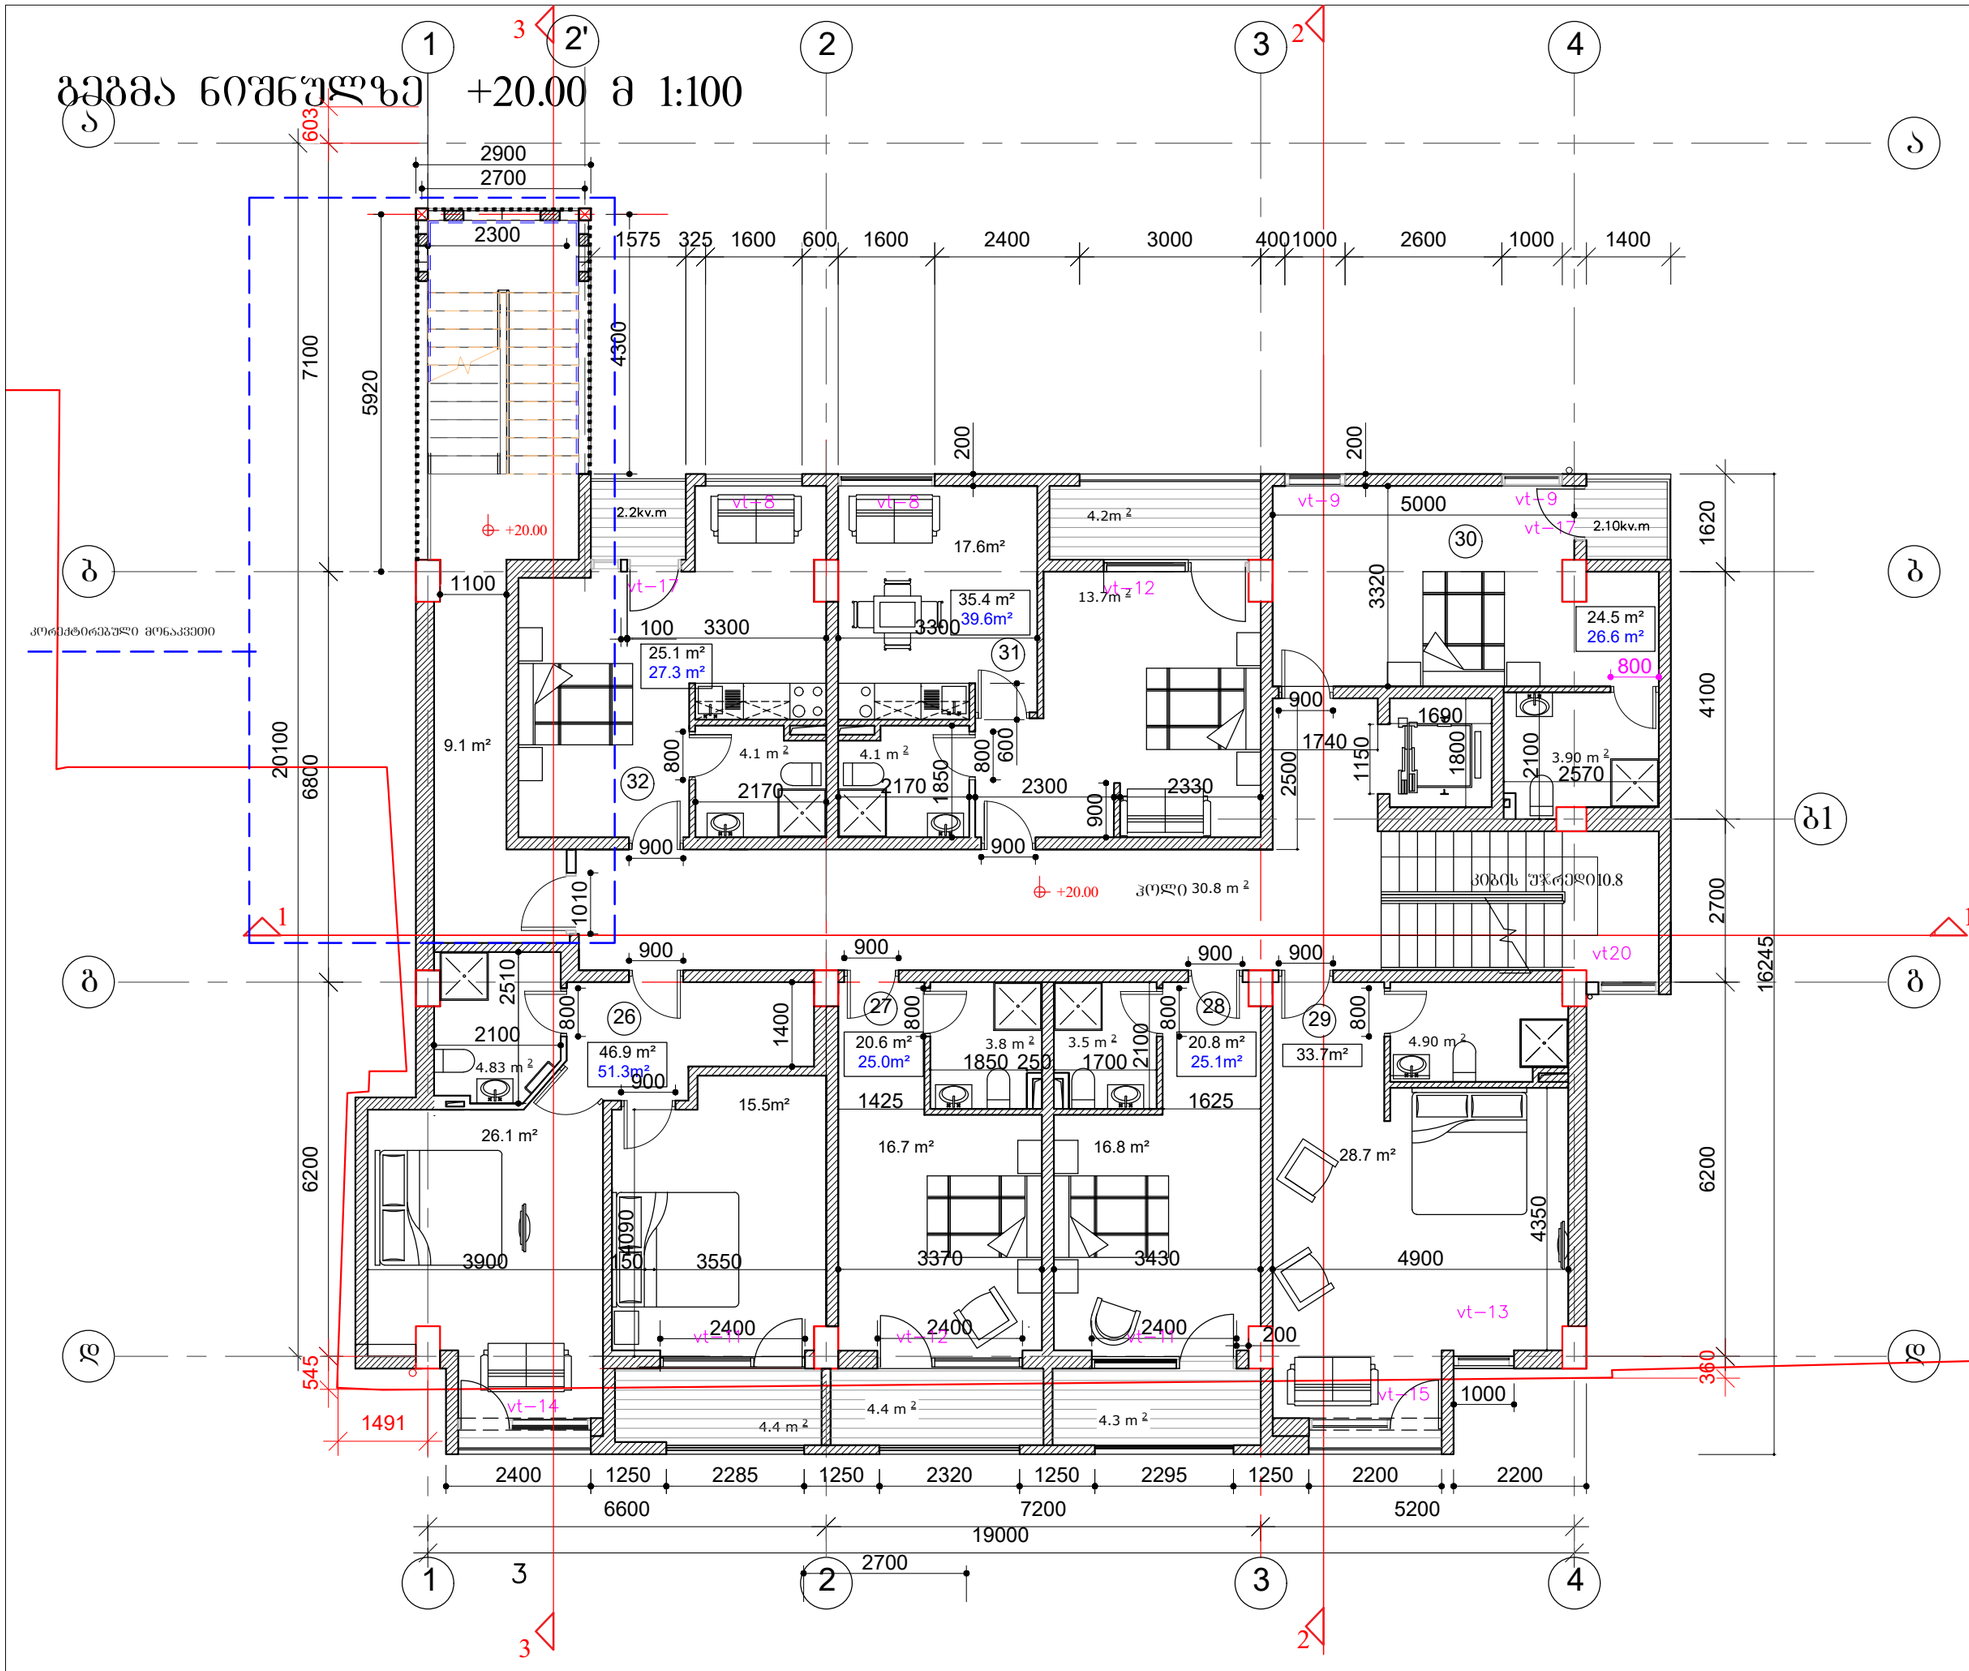

ფორმატი A–3	დაკვეთა №	

შენიშვნები:

1. ნახაზზე ზომები მოცემულია მეტრებში.

2. ნახაზის ყველა ცვლილება მშენებლობისას შეთანხმებული უნდა იყოს პროექტის ავტორთან.

ტექნიკურ-ეკონომიკური მაჩვენებლები:

- კიბის უჯრედი და დერეფანი - 41.6 მ²
- სასტუმროს ფართი- 254 მ²
- საზაფხულო ფართი- 21 მ²

პირობითი ნიშნები:

- n –
- k–n –
- f–n –
- m–n –
- far–n –
- კედელი
- ტიხარი
- რიგელი
- დიაფრაგმა
- კოლონა
- ღერძის ხაზი
- საკადასტრო საზღვარი

დამკვეთი

მისამართი

დ.ბურაძეშვილის №94 01.12.01.003.173

პროექტის სახელწოდება

სასტუმრო

თანამდებობა	გვარი	ხელმოწერა	თარიღი
დირექტორი	ო.ხუხაშვილი		
ავტორი	ქ.ხუხაშვილი		
ავტორი	ა. ჯაჯახიშვილი		

მასშტაბი	1: 200	ნახაზი:
თარიღი		გეგმა+20.00

სტადია	ფურცელი	ფურცლები
პროექტი	ა–15	ა–16

გეგმა ნიშნულზე +23.30 მ 1:100

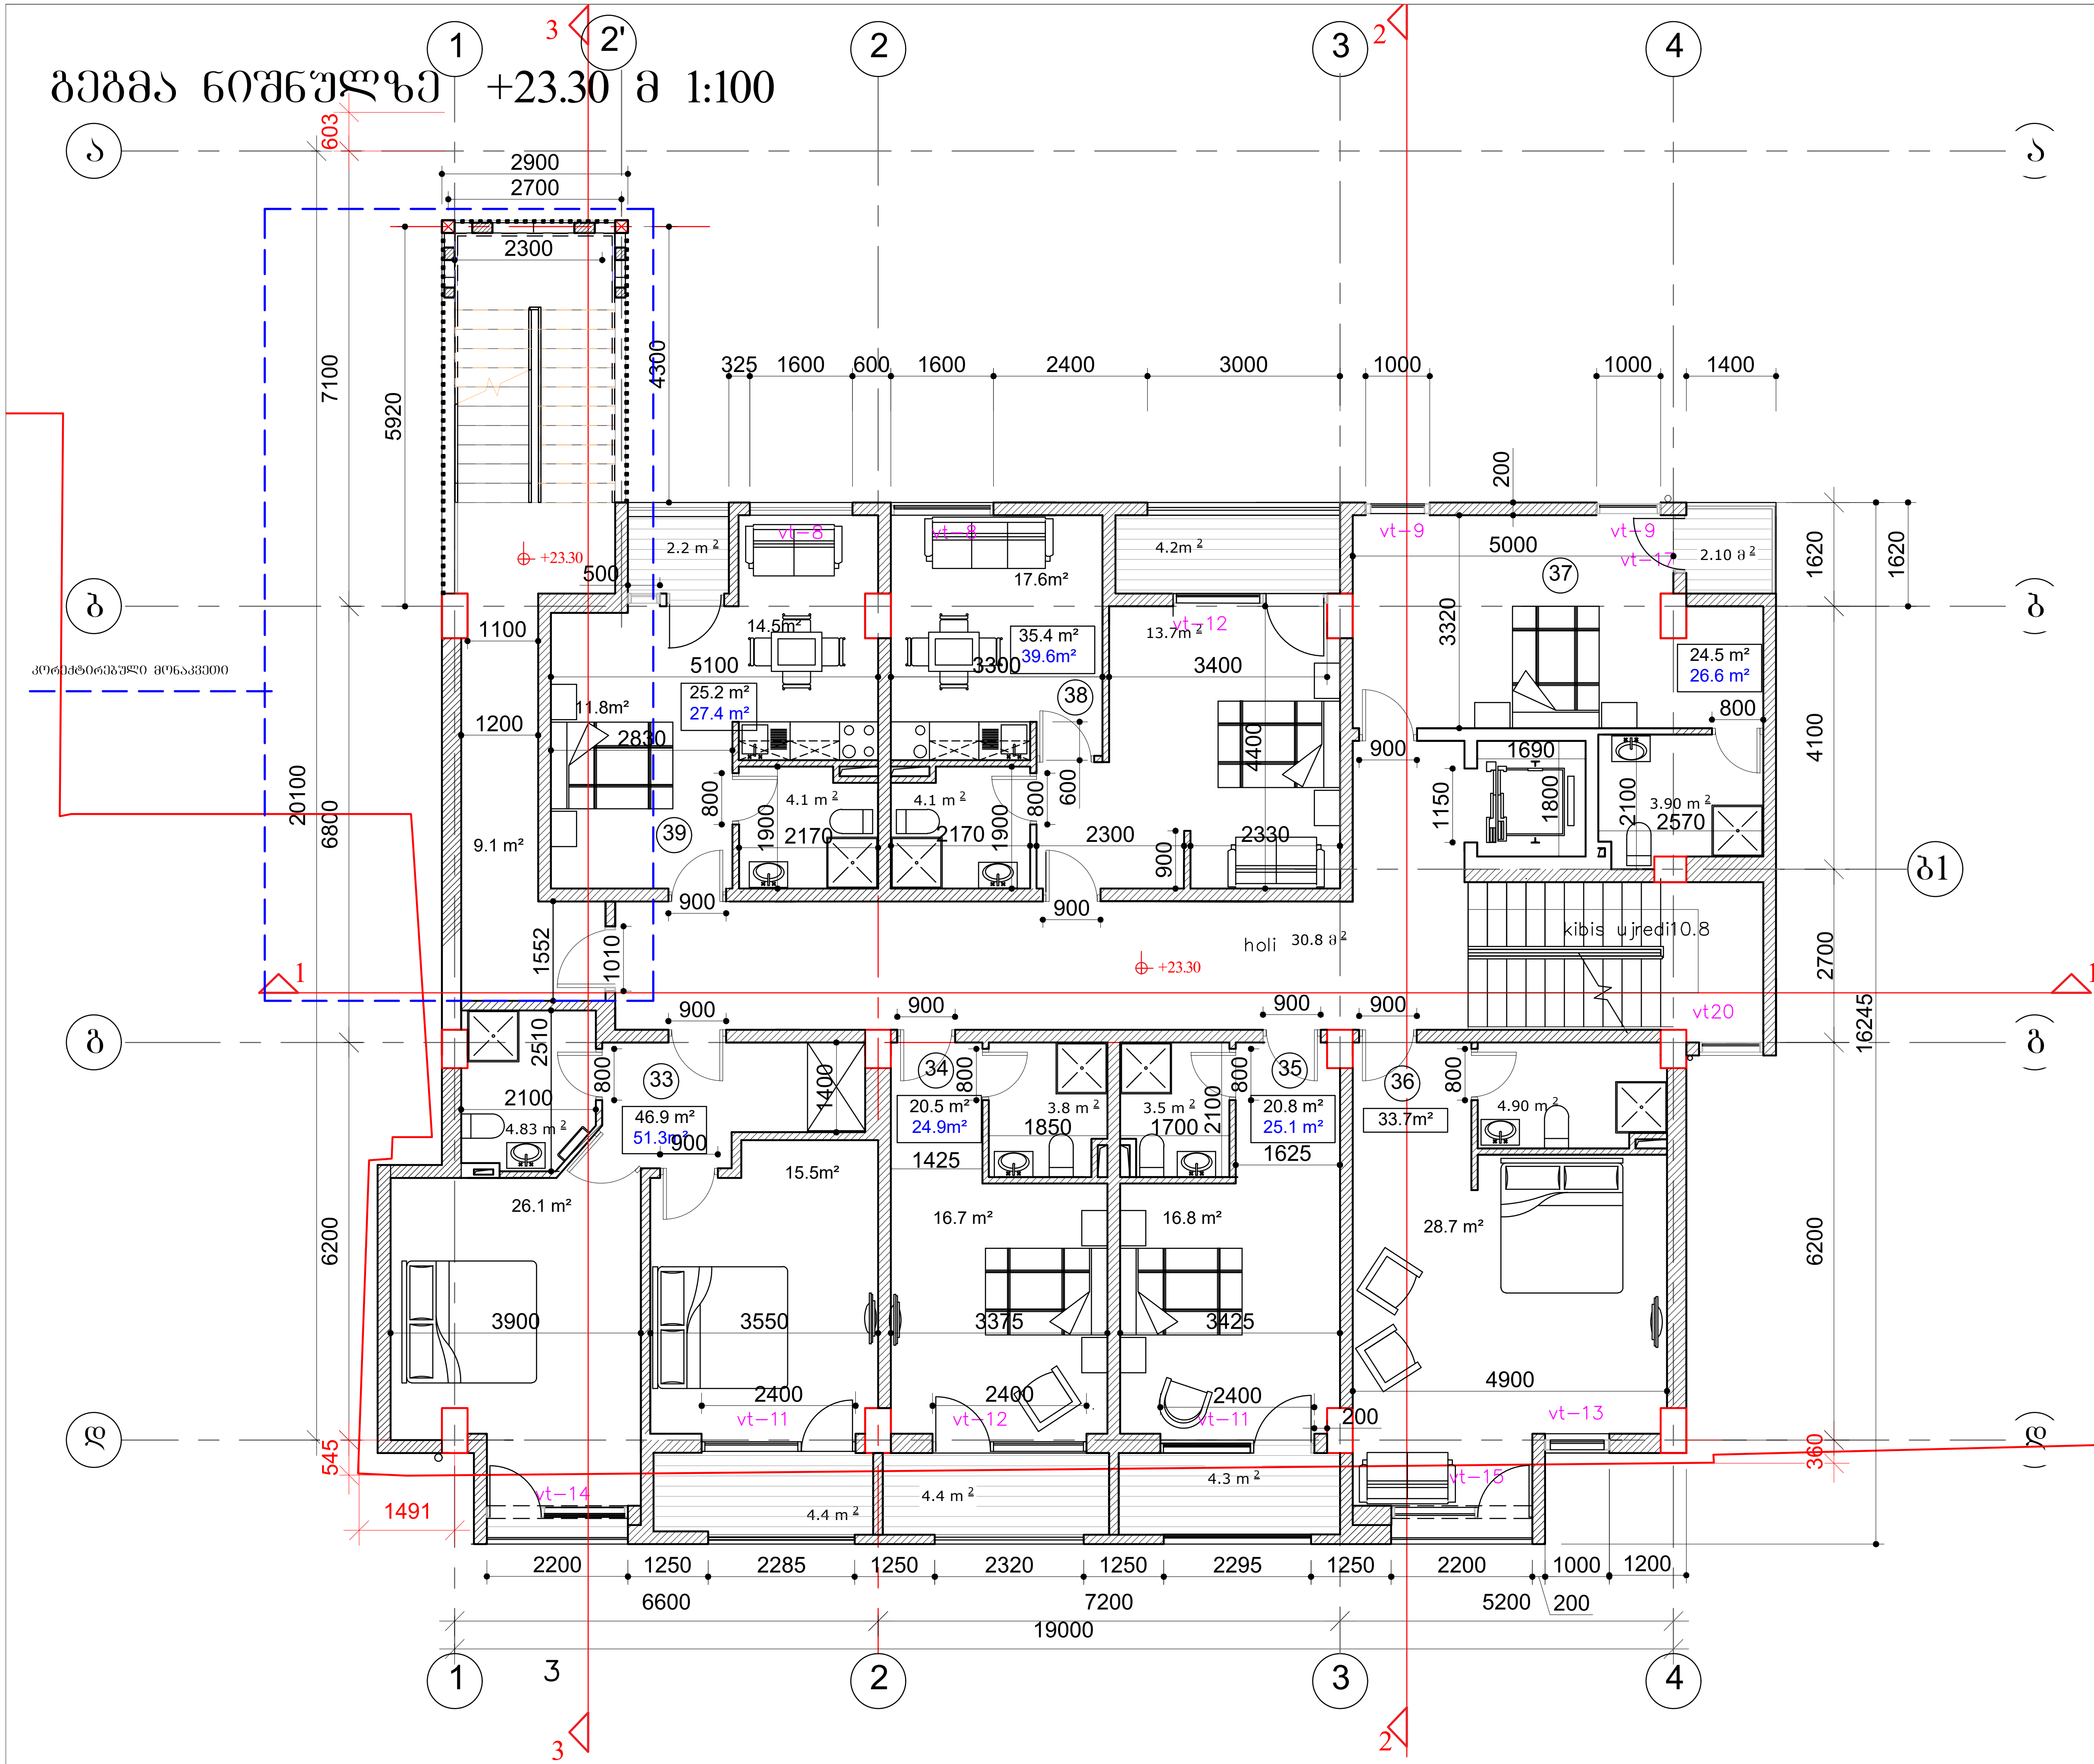

ფორმატი A–3	დაკვეთა №	

შენიშვნები:

1. ნახაზზე ზომები მოცემულია მეტრებში.
2. ნახაზის ყველა ცვლილება მშენებლობისას შეთანხმებული უნდა იყოს პროექტის ავტორთან.

ტექნიკურ-ეკონომიკური მაჩვენებლები:

- კიბის უჯრედი და დერეფანი - 41.6 მ²
- სასტუმროს ფართი- 254 მ²
- საზაფხულო ფართი- 21მ²

პირობითი ნიშნები:

(n) –	– კედელი
–	– ტიხარი
–	– რიგელი
k–n –	– დიაფრაგმა
f–n –	– კოლონა
m–n –	– ღერძის ხაზი
far–n –	– საკადასტრო საზღვარი

დამკვეთი

მისამართი

დ.გურამიშვილის №94 01.12.01.003.173

პროექტის სახელწოდება

სასტუმრო

თანამდებობა	გვარი	ხელმოწერა	თარიღი
დირექტორი	ო.ხუხაშვილი		
ავტორი	ქ.ხუხაშვილი		
ავტორი	ა. ჯავახიშვილი		

მასშტაბი	1: 200	ნახაზი: გეგმა+23.30
თარიღი		

სტადია	ფურცელი	ფურცლები
პროექტი	a–15	a–16

გეგმა ნიშნულზე +26.60 მ 1:100

ფორმატი A–3 | დაკვეთა №

შენიშვნები:

1. ნახაზზე ზომები მოცემულია მეტრებში.

2. ნახაზის ყველა ცვლილება მშენებლობისას შეთანხმებული უნდა იყოს პროექტის ავტორთან.

ტექნიკურ-ეკონომიკური მაჩვენებლები:

- კიბის უჯრედი და დერეფანი - 41.6 მ²
- სასტუმროს ფართი- 234 მ²
- საზავშხლო ფართი- 37.0 მ²

პირობითი ნიშნები:

- კედელი
- ტიხარი
- რიგელი
- დიაფრაგმა
- კოლონა
- ღერძის ხაზი
- საკადასტრო საზღვარი

დამკვეთი

მისამართი
დ.ბურამიშვილის №94 01.12.01.003.173

პროექტის სახელწოდება
სასტუმრო

თანამდებობა	გვარი	ხელმოწერა	თარიღი
დირექტორი	ო.ხუხაშვილი		
ავტორი	ქ.ხუხაშვილი		
ავტორი	ა. ჯავახიშვილი		

მასშტაბი	1:200	ნახაზი:
თარიღი		გეგმა+26.60

სტადია	ფურცელი	ფურცლები
პროექტი	ა–15	ა–16

გეგმა ნიშნულზე +29.90 მ 1:100

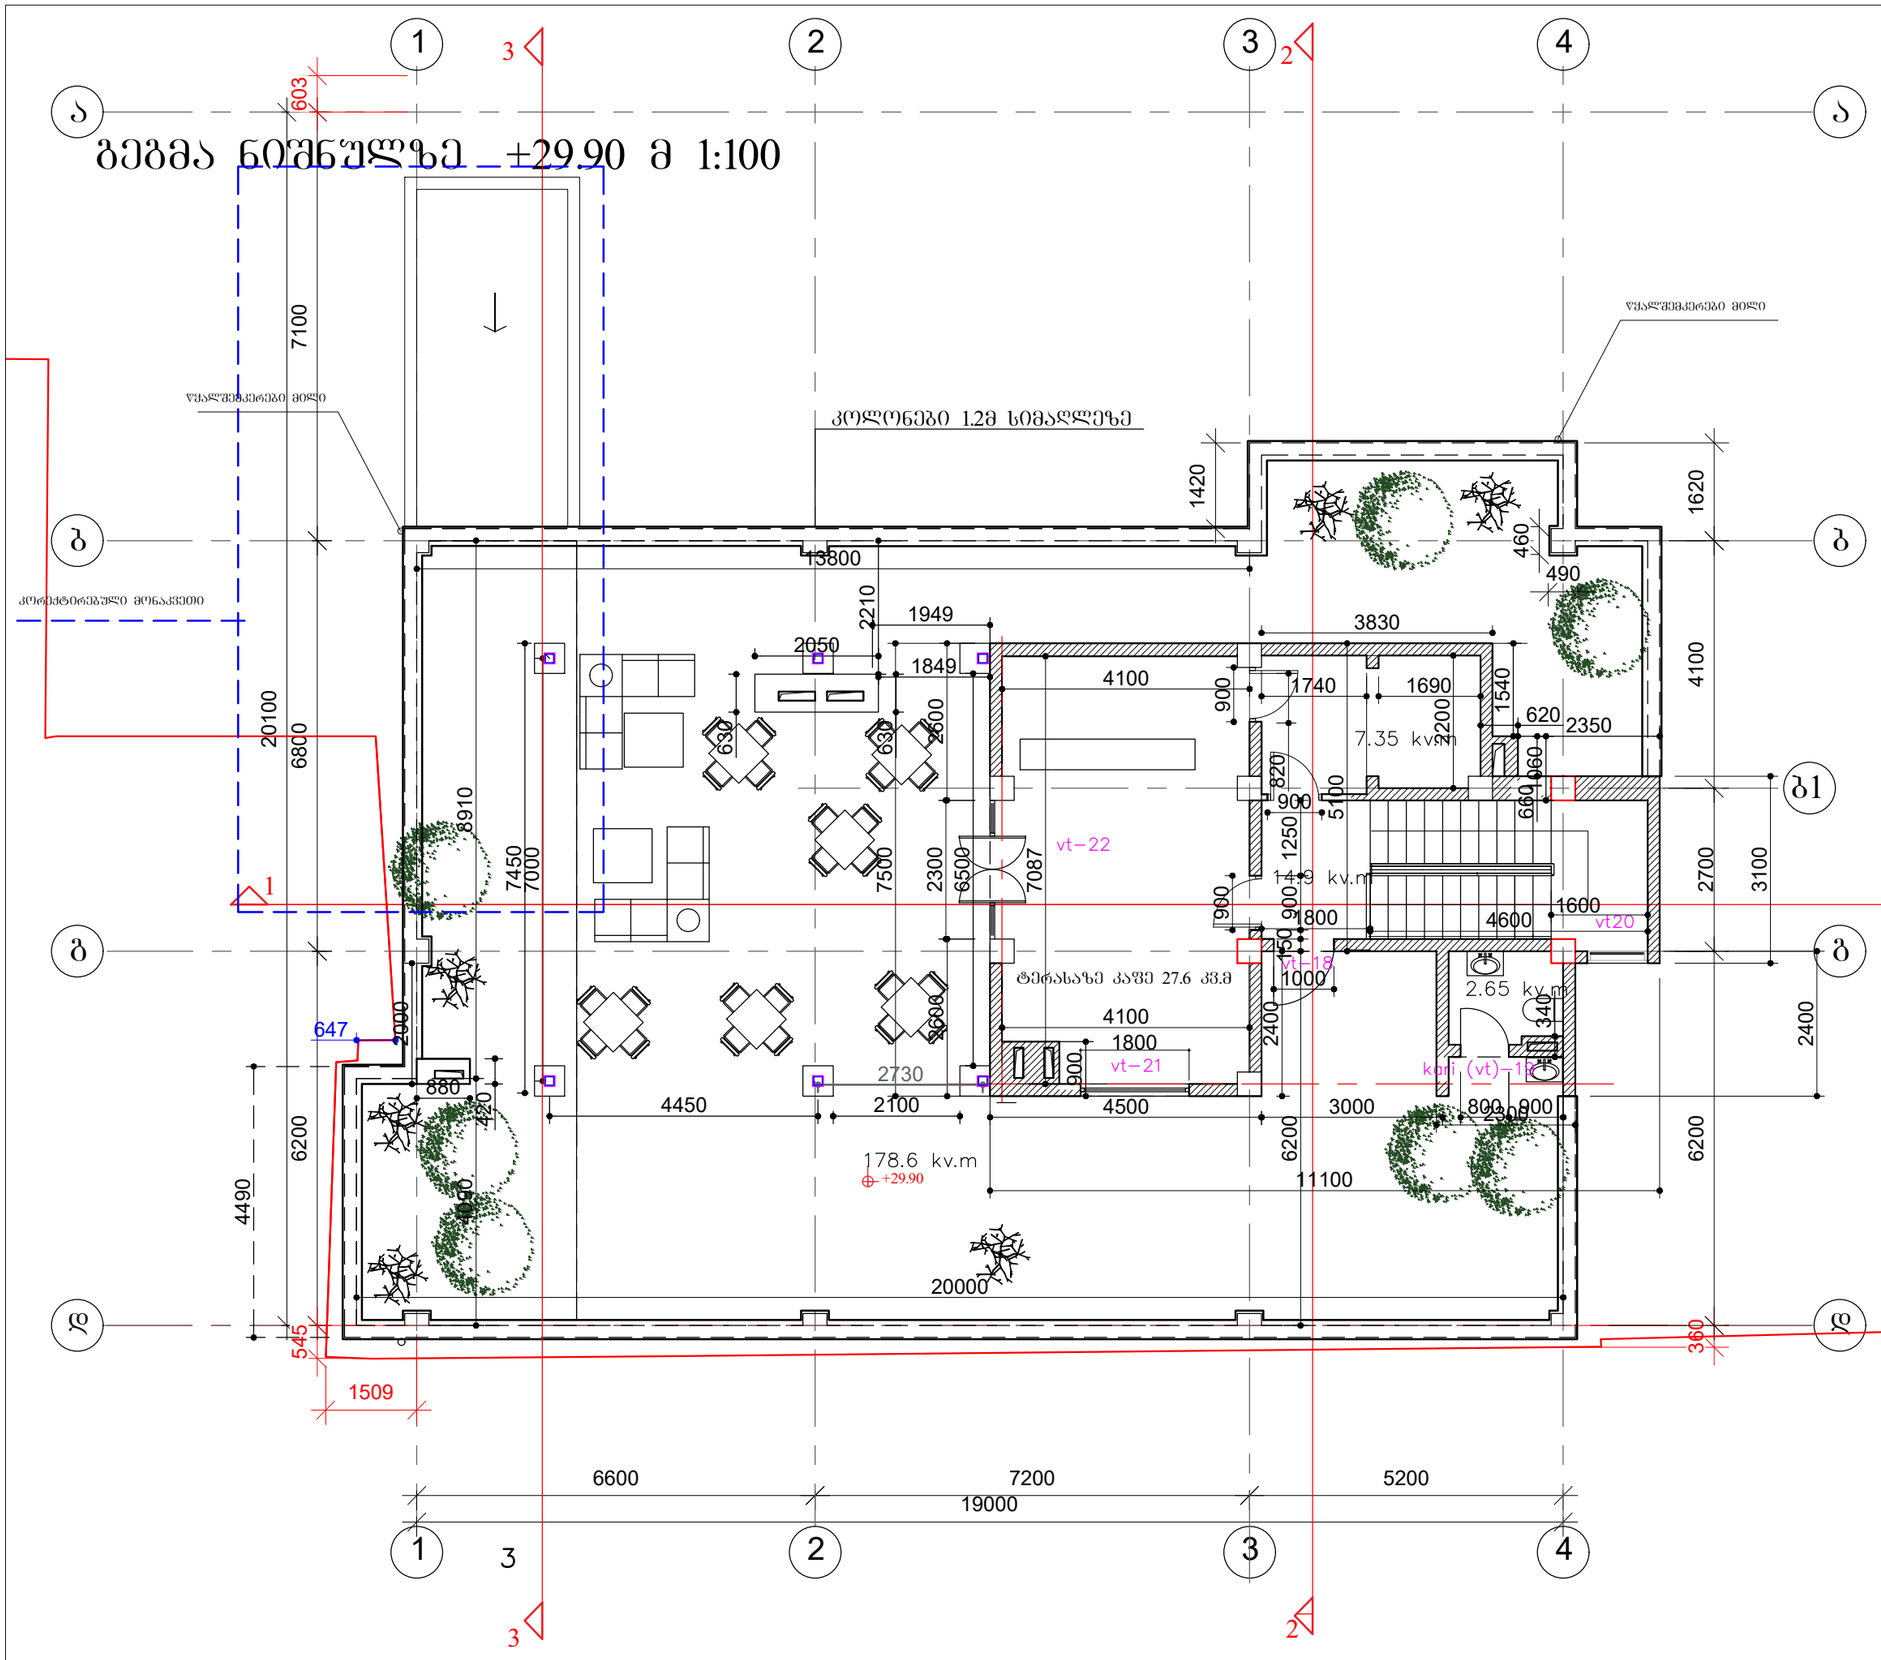

ფორმატი A–3	დაკვეთა №	

შენიშვნები:

ნახაზზე ზომები მოცემულია მეტრებში.

2. ნახაზის ქვედა ცვლილება მშენებლობისას შეთანხმებული უნდა იყოს პროექტის ავტორთან.

ტექნიკურ-ეკონომიკური მაჩვენებლები:

- კიბის უჯრედი და დერეფანი - 14.9 მ²
- კომერციული ფართი- 34 მ²
- საზაფხულო ფართი- 205მ²

პირობითი ნიშნები:

- კედელი
- ტიხარი
- რიგელი
- დიაფრაგმა
- კოლონა
- ღერძის ხაზი
- საკადასტრო საზღვარი

დამკვეთი

მისამართი

დ.ბურამბოშვილის №94 01.12.01.003.173

პროექტის სახელწოდება

სასტუმრო

თანამდებობა	გვარი	ხელმოწერა	თარიღი
დირექტორი	ო.ხუხაშვილი		
	ქ.ხუხაშვილი		
	ა. ჯავახიშვილი		

მასშტაბი	1: 200	ნახაზი: გეგმა29.90
თარიღი		

სტადია	ფურცელი	ფურცლები
პროექტი	ა–15	ა–16

სახურავის გეგმა ნიშნულზე +32.90 მ 1:200

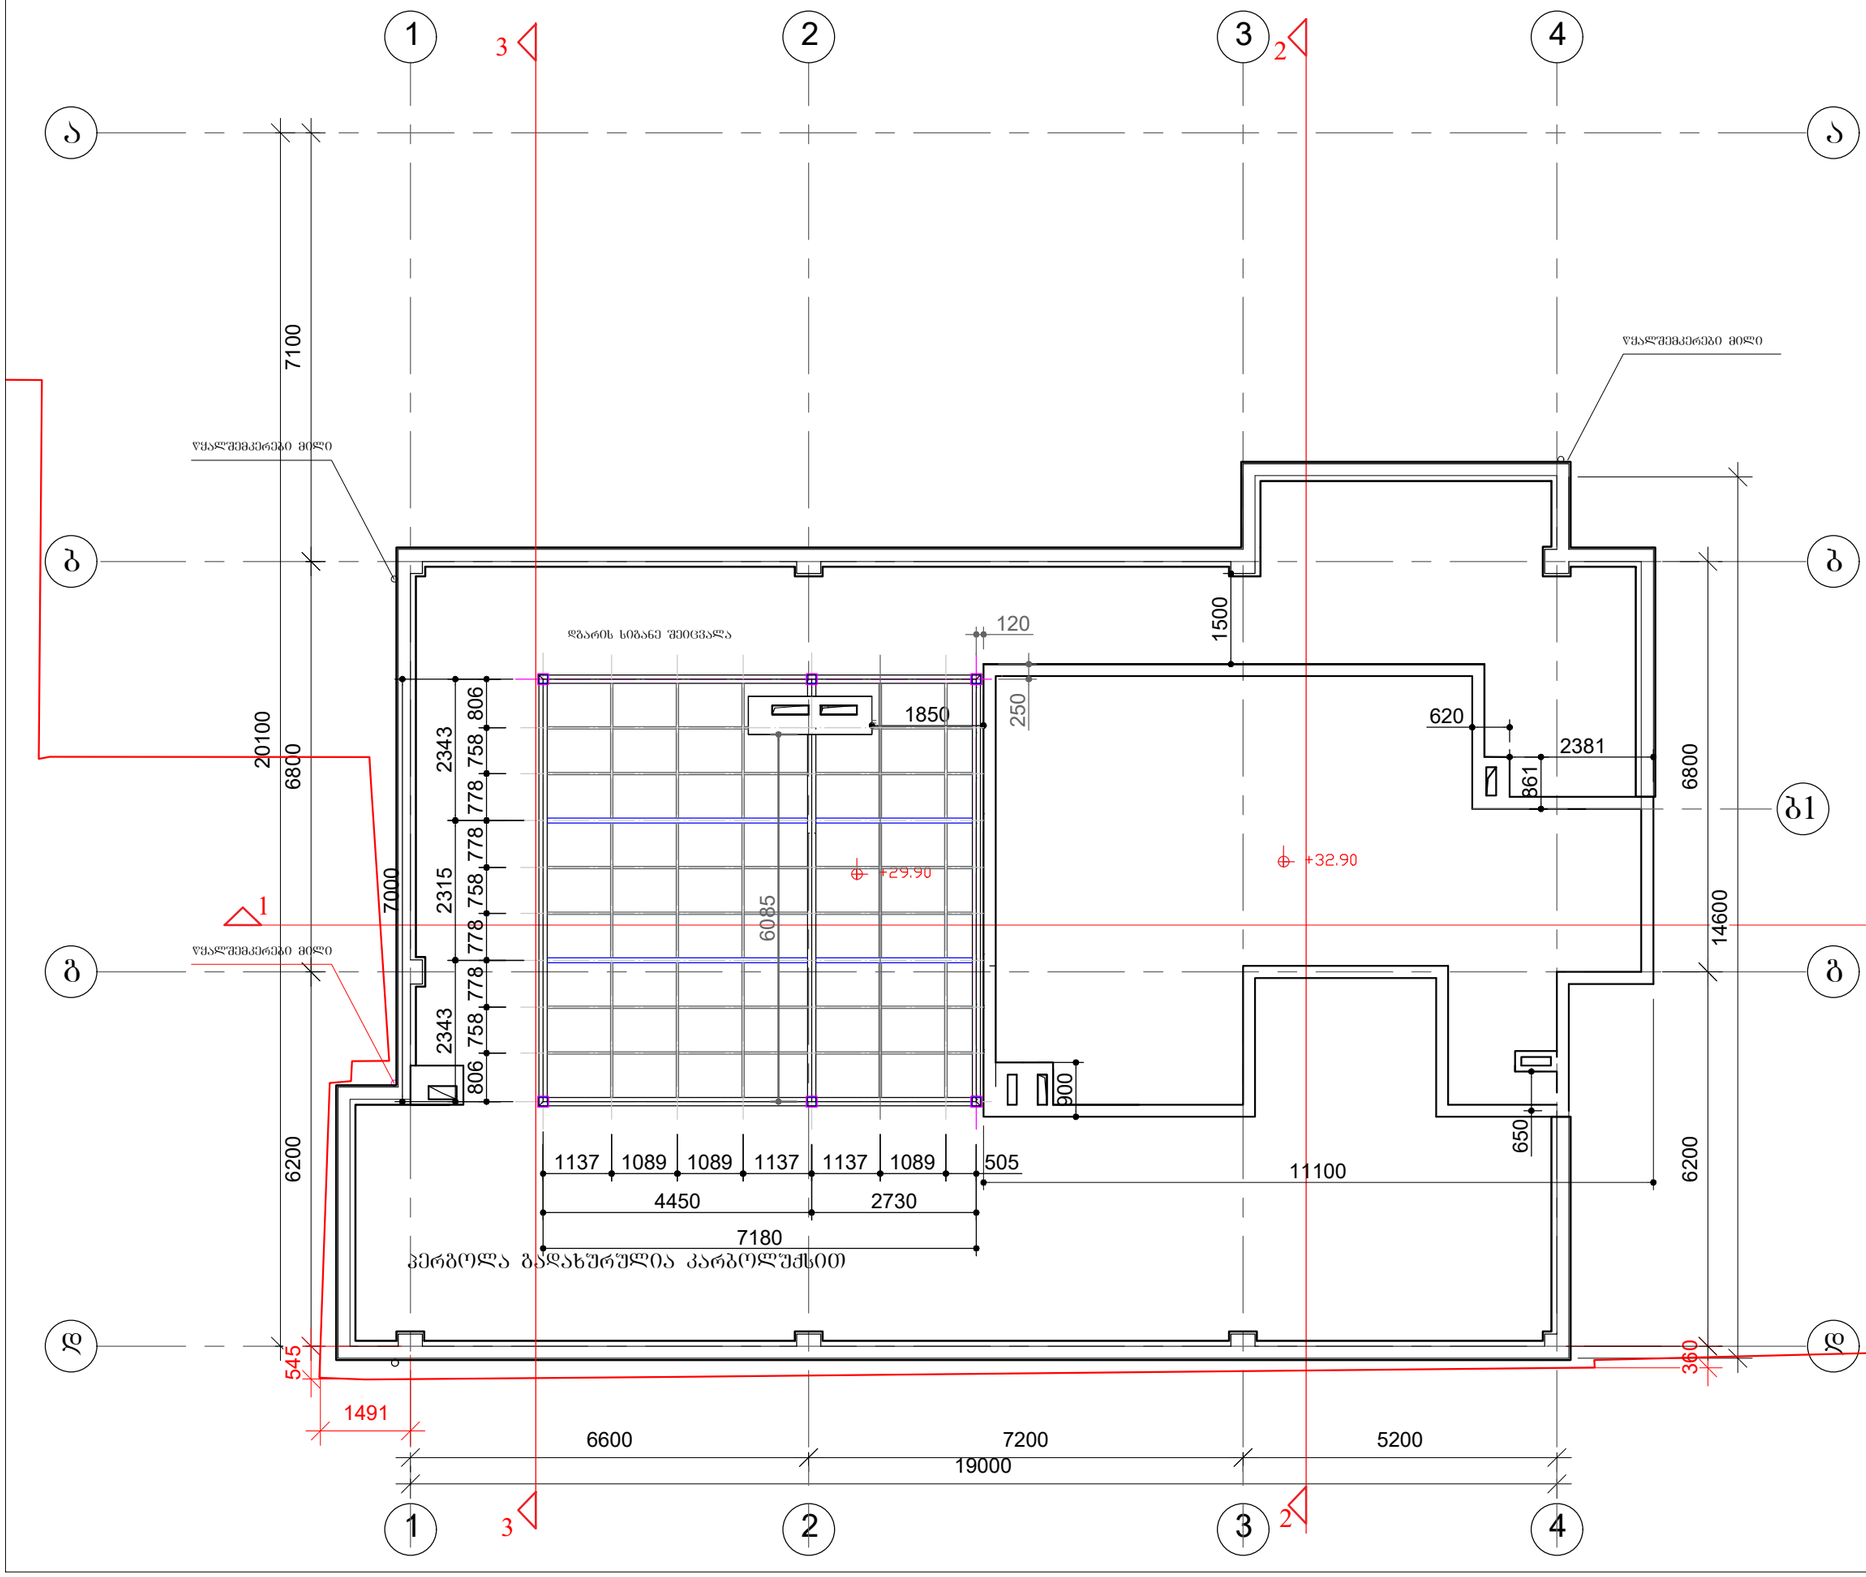

ფორმატი A–3 | დაკვეთა №

შენიშვნები:

ნახაზზე ზომები მოცემულია მეტრებში.

2. ნახაზის ყველა ცვლილება მშენებლობისას შეთანხმებული უნდა იყოს პროექტის ავტორთან.

ტექნიკურ-ეკონომიკური მაჩვენებლები:

პირობითი ნიშნები:

- კედელი
- ტიხარი
- რიგელი
- დიაფრაგმა
- კოლონა
- ღერძის ხაზი
- საკადასტრო საზღვარი

m–n
far–n

დამკვეთი

მისამართი

დ.ბურამოშვილის №94 01.12.01.003.173

პროექტის სახელწოდება

სასტუმრო

თანამდებობა	გვარი	ხელმოწერა	თარიღი
დირექტორი	ო.ხუხაშვილი		
	ძ.ხუხაშვილი		
	ა. ჯაკახიშვილი		

მასშტაბი	1: 200	ნახაზი:
თარიღი		გეგმა +33.20

სტადია	ფურცელი	ფურცლები
პროექტი	ა–15	ა–16