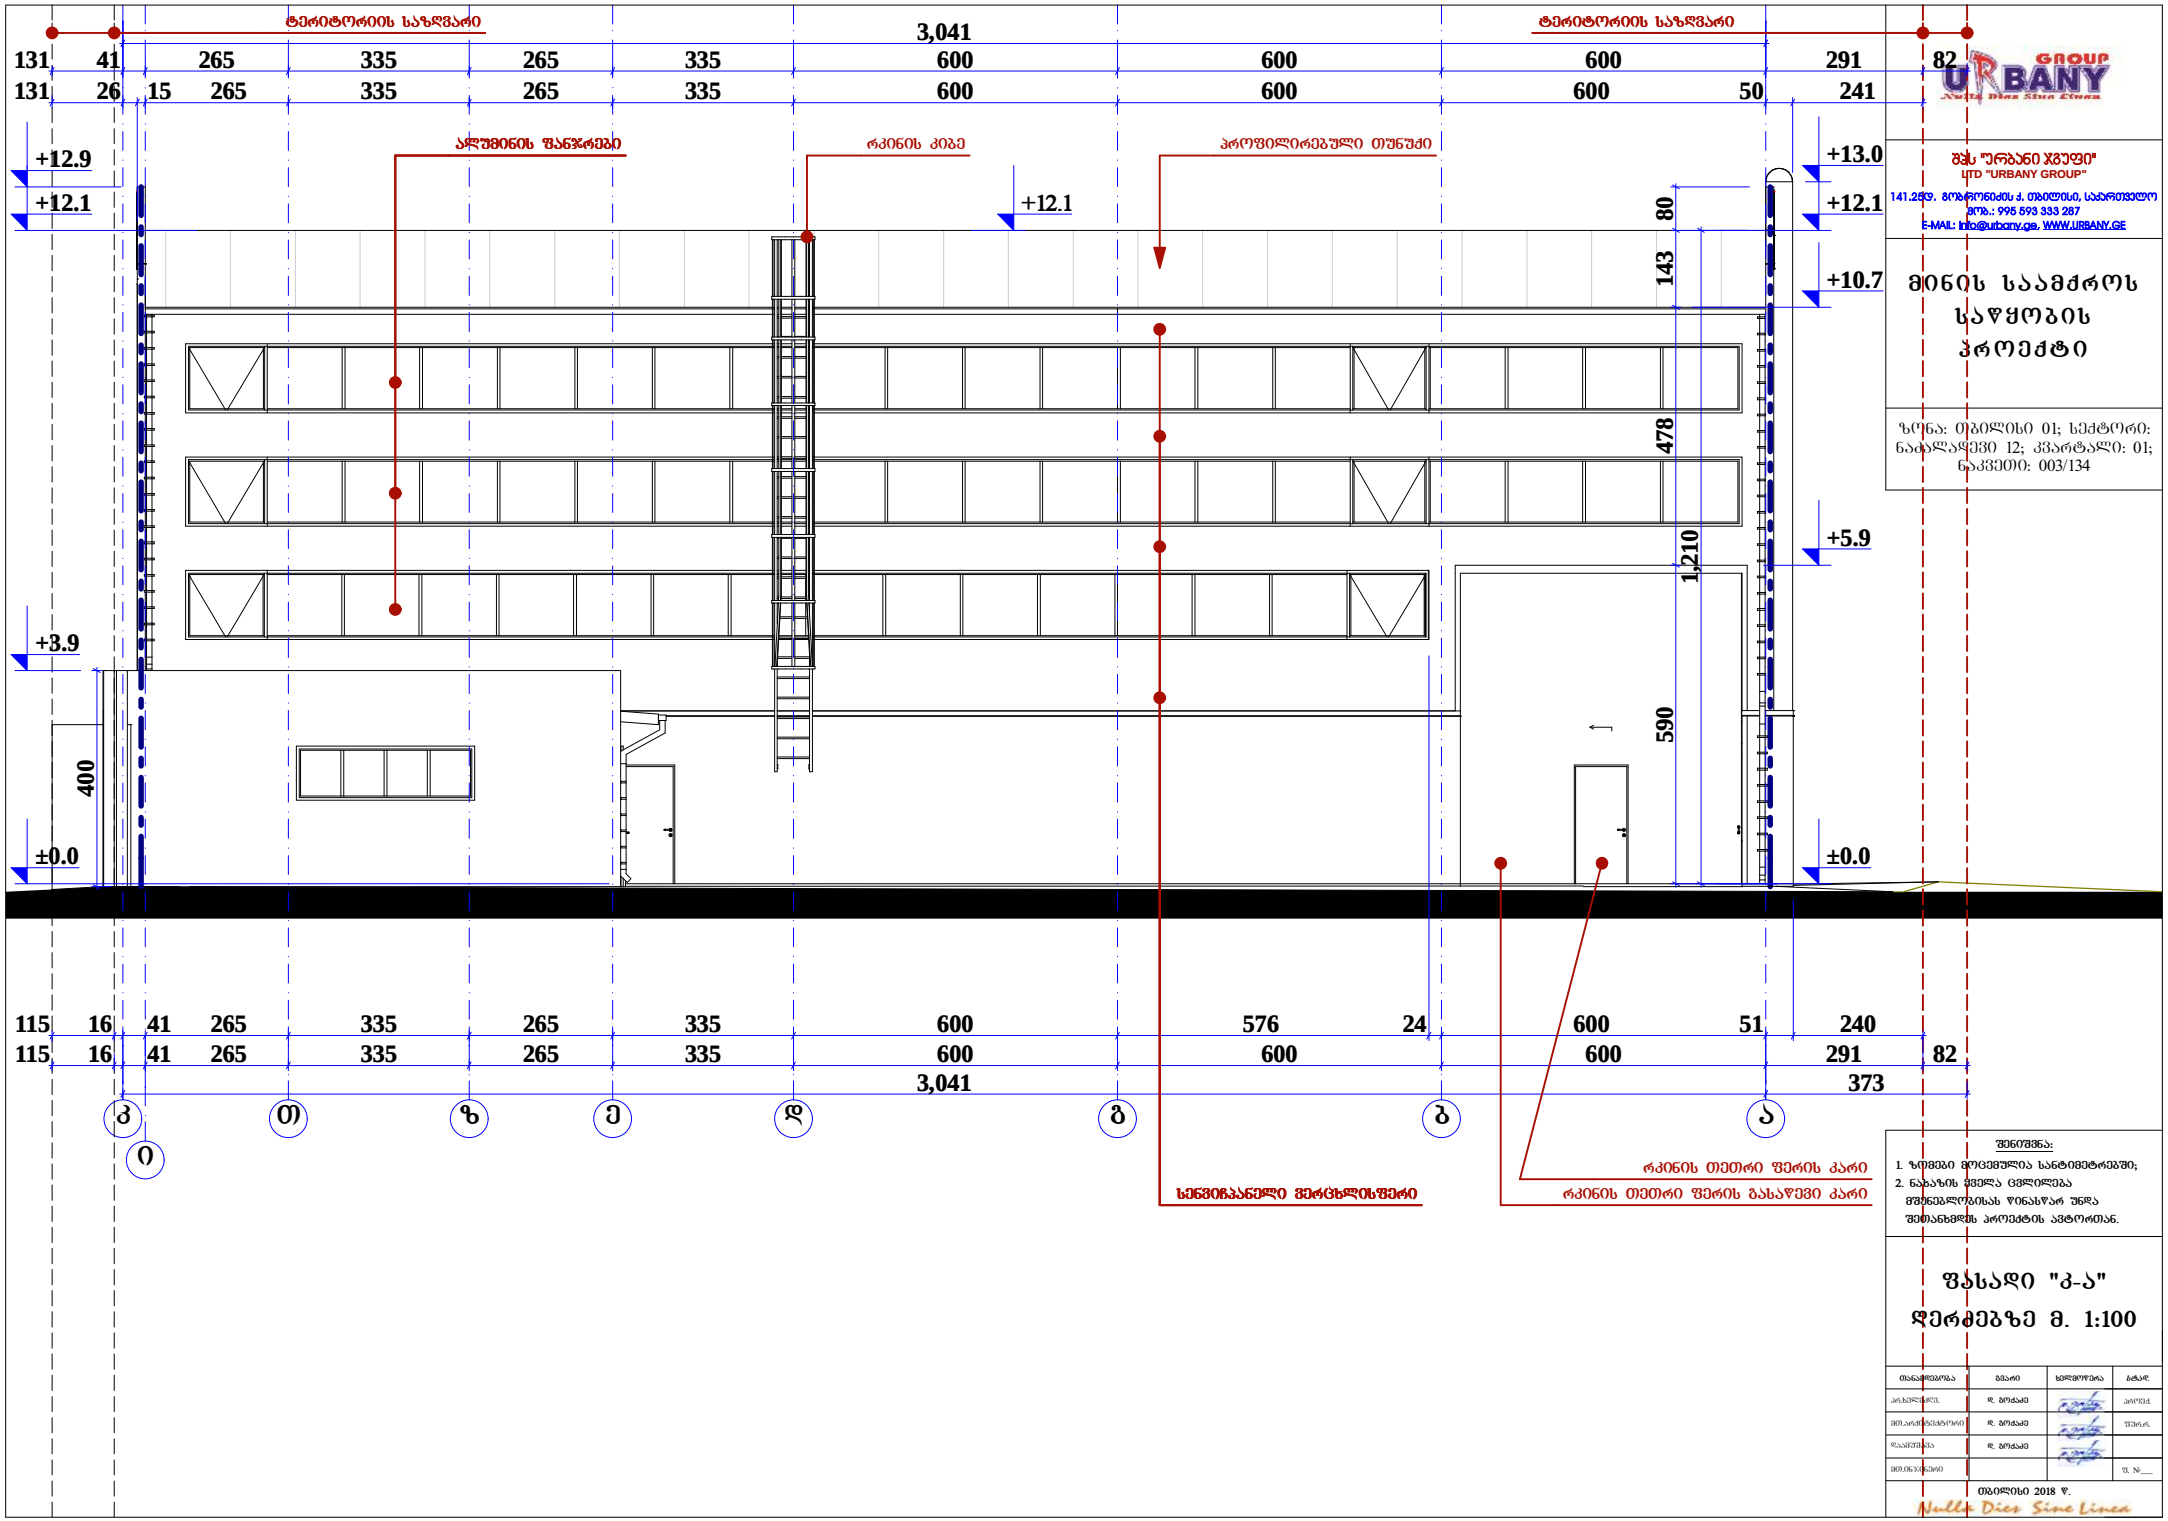

შპს "ურბანი ჯგუფი"
LTD "URBANY GROUP"
ტელ.: 995 593 333 287
E-MAIL: info@urbany.ge, WWW.URBANY.GE

მინის საამქროს საწყობის პროექტი

ზონა: თბილისი 01; სექტორი: ნაკვალაფეი 12; კვარტალი: 01; ნაკვეთი: 003/134

შენიშვნა:
1. ზომები მოცემულია სანტიმეტრებში;
2. ნახაზის ყველა ცვლილება მშენებლობისას წინასწარ უნდა შეთანხმდეს პროექტის ავტორთან.

დერძებზე მ. 1:100

ცვლილებები	გვარი	ხელმოწერა	ტიპი
არქიტექტ.	დ. ბოტკაე		პროექტი
მთავარი არქიტექტორი	დ. ბოტკაე		შეთან.
დაამტკიცა	დ. ბოტკაე		
მთავარი ინჟინერი			ფ. №___

თბილისი 2018 წ.

Nulla Dies Sine Linea

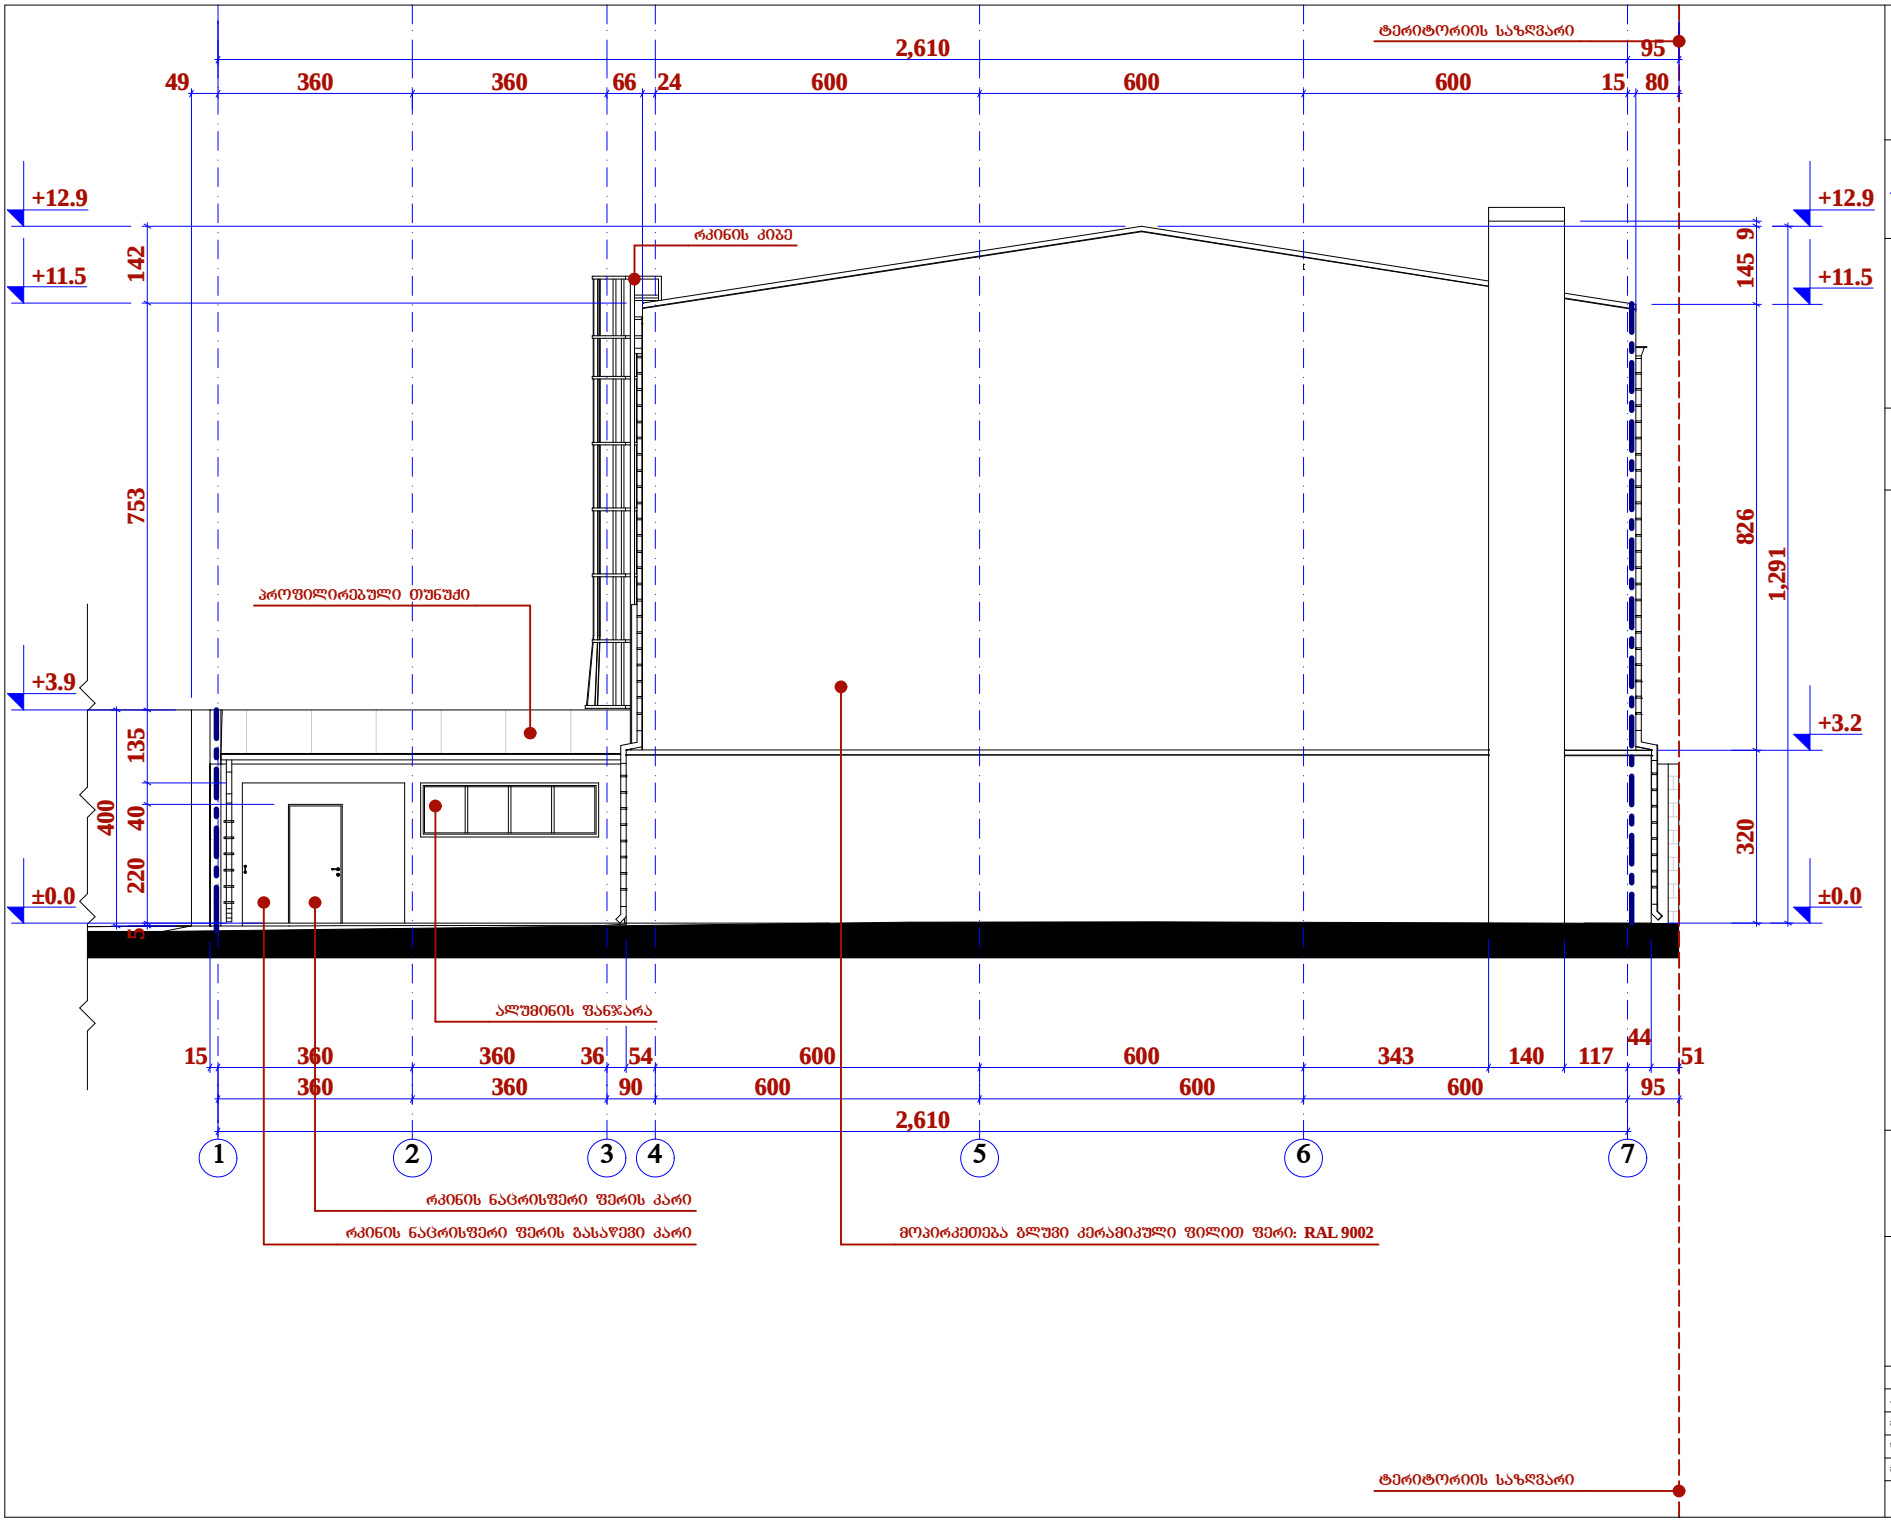

შპს "ურბანი ჯგუფი"
LTD "URBANY GROUP"
141.25ფ. გობრონიძის ქ. თბილისი, საქართველო
მობ.: 995 593 333 287
E-MAIL: info@urbany.ge, WWW.URBANY.GE

მინის საამქროს საწყობის პროექტი

ზონა: თბილისი 01; სექტორი: ნაძალადევი 12; კვარტალი: 01; ნაკვეთი: 003/134

შენიშვნა:
1. ზომები მოცემულია სანტიმეტრებში;
2. ნახაზის ცვლა ცვლილება შეიძლება წინასწარ უნდა შეთანხმდეს პროექტის ავტორთან.

ფასადი "1-7"
ღერძებზე მ. 1:100

თანამდებობა	გვარი	ხელმოწერა	ბეჭედი
არქიტექტ.	ზ. ბოძაძე		
მთ.არქიტექტორი	ზ. ბოძაძე		
ზედამხედველი	ზ. ბოძაძე		
მთ.ინჟინერი			

თბილისი 2018 წ.

Nulla Dies Sine Linea

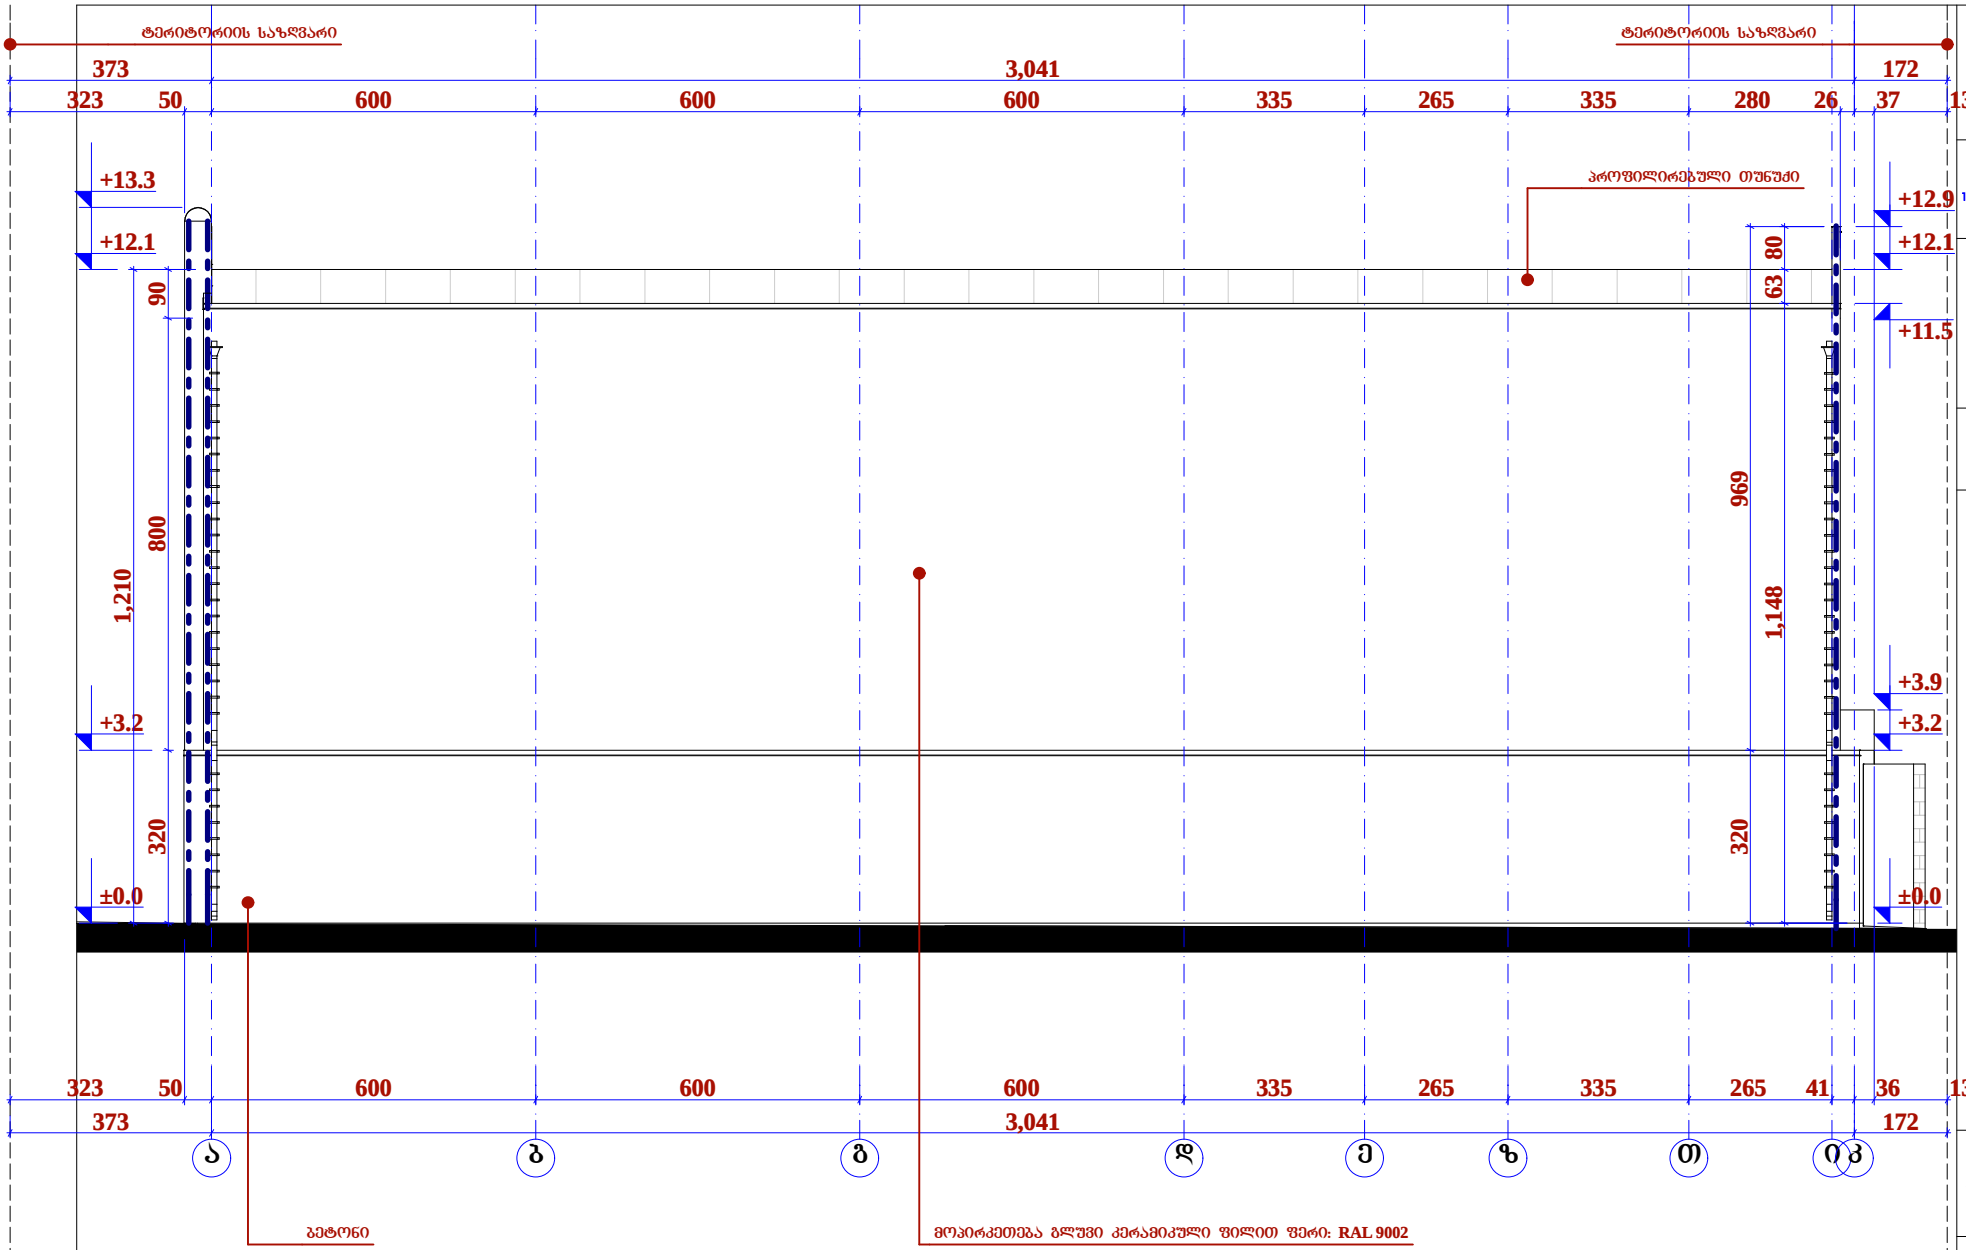

შპს "ურბანი ჯგუფი"
LTD "URBANY GROUP"
141.25კ. გოგრენიძის ქ. თბილისი, საქართველო
მობ.: 995 593 333 287
E-MAIL: info@urbany.ge, WWW.URBANY.GE

მინის საამქროს საწყობის პროექტი

ზონა: თბილისი 01; სექტორი: ნაძალადევი 12; კვარტალი: 01; ნაკვეთი: 003/134

შენიშვნა:

1. ზომები მოცემულია სანტიმეტრებში;
2. ნახაზის ყველა ცვლილება მშენებლობისას წინასწარ უნდა შეთანხმდეს პროექტის ავტორთან.

ფასადი "ა-ი"


თანამდებობა	გვარი	ხელმოწერა	ბჭად
არქიტექტ.	დ. გოგაძე		არქიტ.
მთავარი ინჟინერი	დ. გოგაძე		შპრ.
შეამოწმა	დ. გოგაძე		
მთავარი			ს. N___

თბილისი 2018 წ.

Nulla Dies Sine Linea

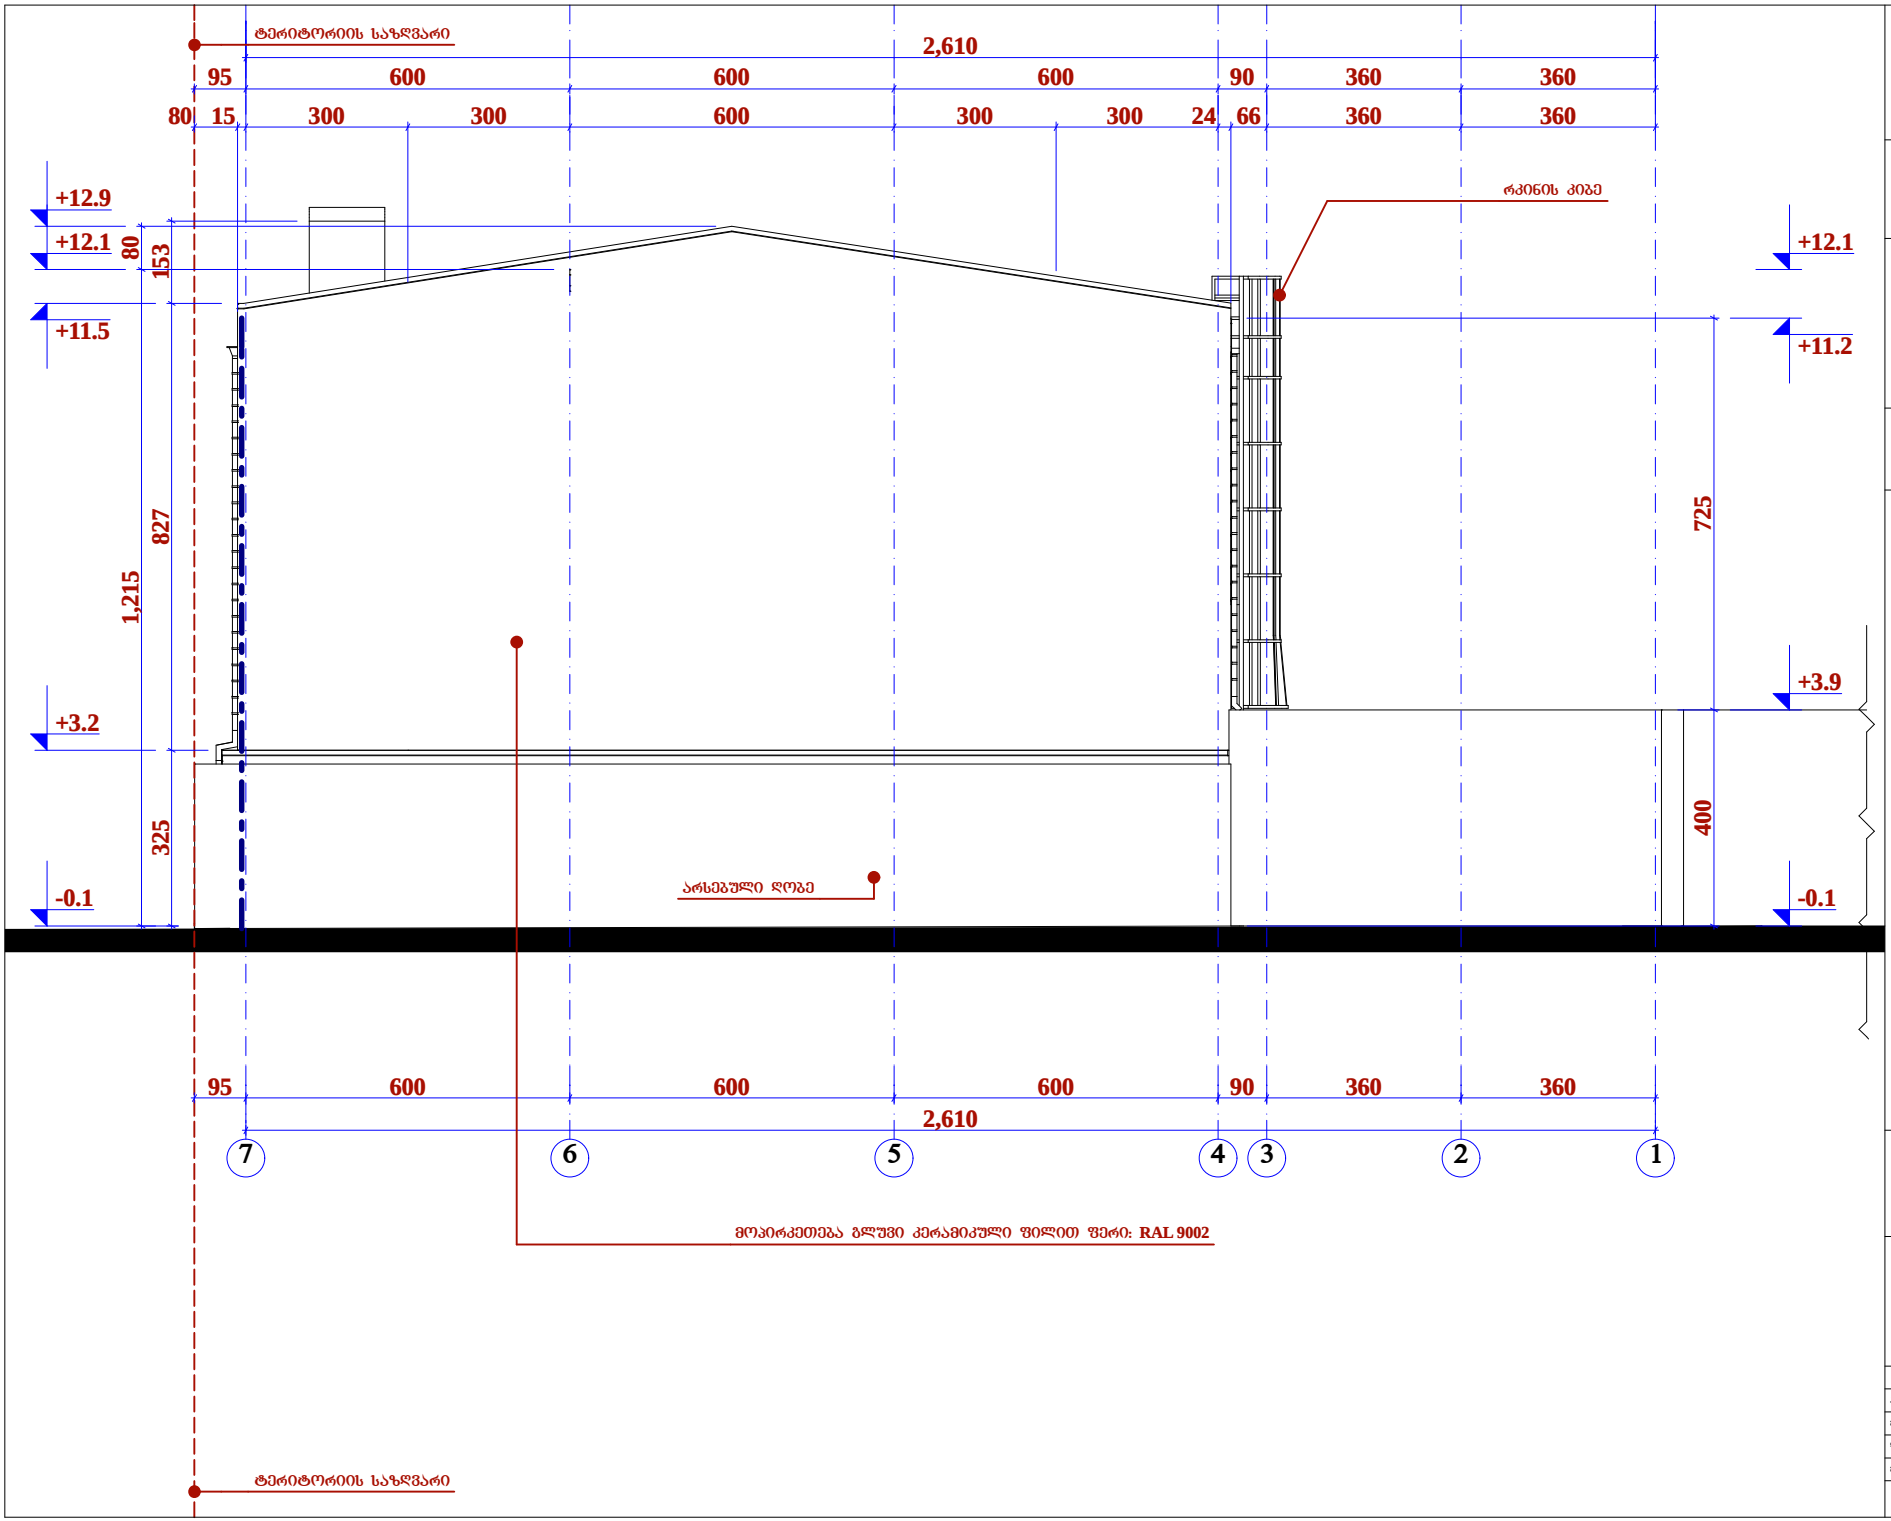

GROUP URBANY
Nulla Dies Sine Linea

შპს "ურბანი ჯგუფი"
LTD "URBANY GROUP"
0179, ქ. თბილისი, საბურთალო რაიონი, ი. ჭავჭავაძის გამზ. №38
ტელ.: (995 90) 23 10 10, 231 10 10, ფაქსი: (995 95) 335 660
E-MAIL: info@urbany.ge, WWW.URBANY.GE

მინის საამქროს საწყობის პროექტი

ზონა: თბილისი 01; სექტორი: ნაძალადევი 12; კვარტალი: 01; ნაკვეთი: 003/134

შენიშვნა:

1. ზომები მოცემულია სანტიმეტრებში;
2. ნახაზის ცვლილება შეიძლება წინასწარ უნდა შეთანხმდეს პროექტის ავტორთან.

ფასადი "7-1"

ღერძებზე მ. 1:100

არქიტექტ.	მ. ბოცაძე		
მთ.არქიტექტორი	მ. ბოცაძე		
ზაამშენა	მ. ბოცაძე		
მთ.ინჟინერი			ს. №___

თბილისი 2013 წ.

Nulla Dies Sine Linea