






















სექტორი 1. გ ბლოკი

გ ბლოკის სხივის ხაზი 2

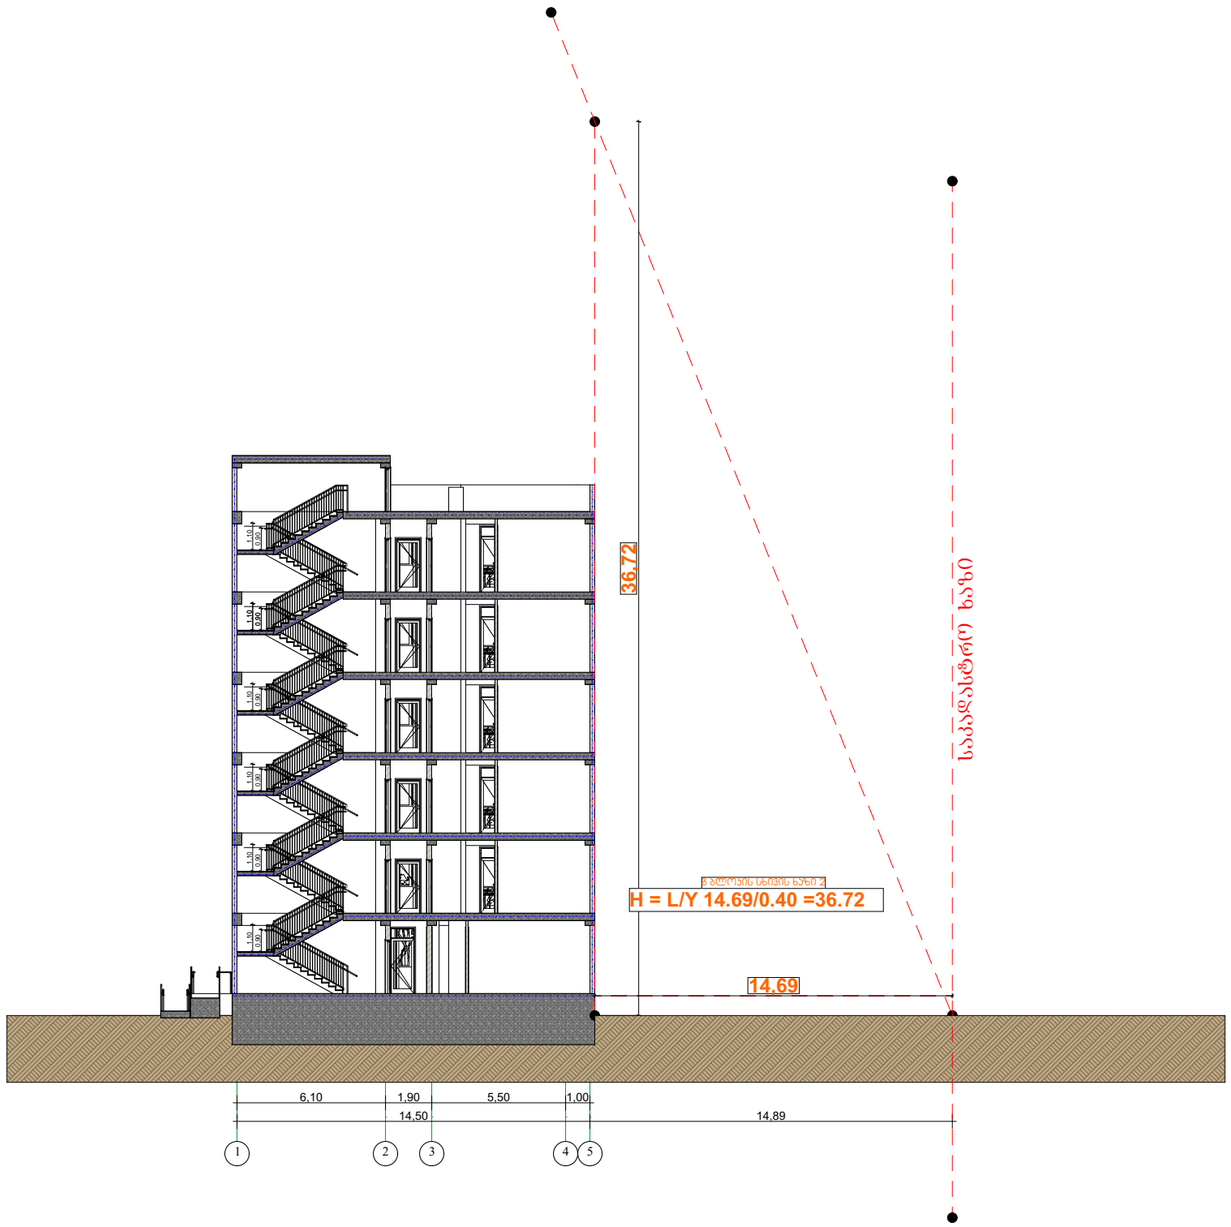

დამკვეთი:	პროექტი: მრავალბინიანი საცხოვრებელი სახლი	პროექტიის ეტაპები:	

DAVIDE LLC
Construction Company

ფაზა			
A-3	მასშტაბი 1:200		
თარიღი	25.12.2018		

საპროექტო ორგანიზაცია	
შ.პ.ს "ახმლედიანი"	

AKHVLEDIANI

თანამდებობა	გვარი	ხელმოწერა
დირექტორი	ახმლედიანი	
მთ. არქიტექტორი	ახმლედიანი	
პრ. ავტორი	ახმლედიანი	

სექტორი 1. გ ბლოკი

გ ბლოკის სხივის ხაზი 1

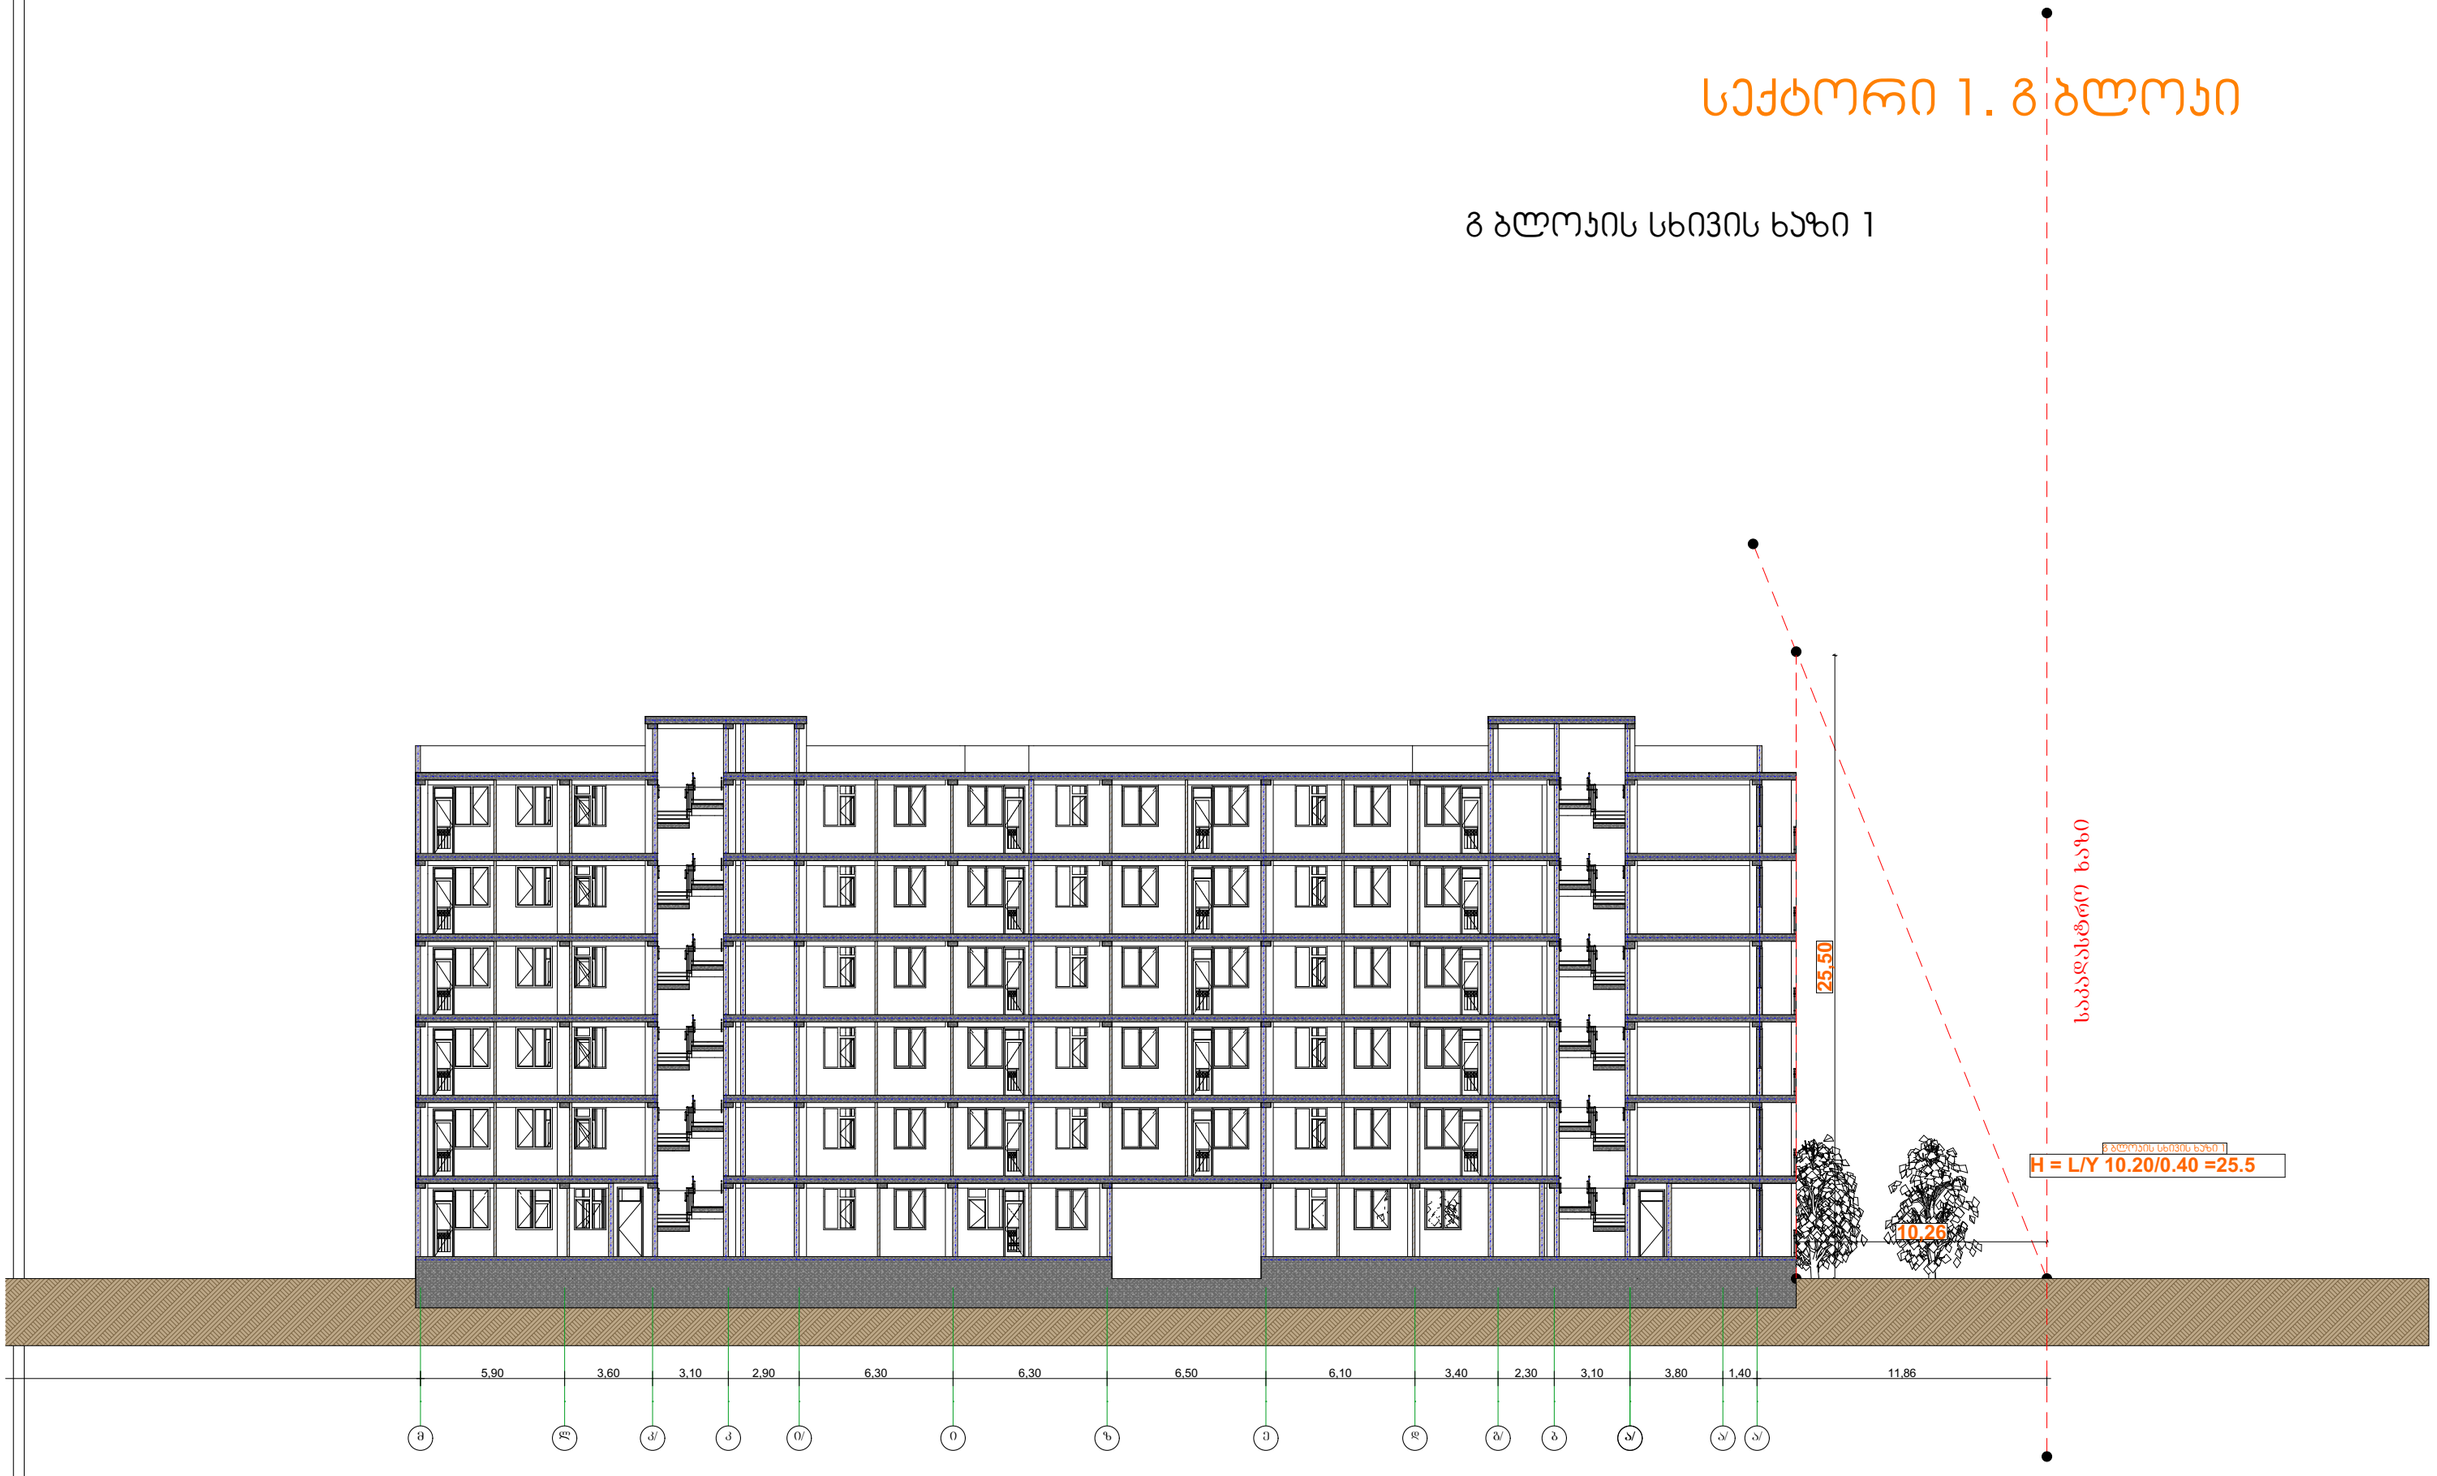

დამკვეთი:	DAVIDE LLC Construction Company	პროექტი: მრავალბინიანი საცხოვრებელი სახლი	ავტორობითი ანღობები:	გეგმა	საპროექტო ორგანიზაცია	თანამდებობა / პირადი / ხელმოწერა
		მისამართი: ქ.თბილისი, ვარკეთილი 2, ს/ა და ვაზიანების აღმოსავლეთ ტერიტორიის მეზობლად, ნაკვეთი N14/140)		A-3 მასშტაბი 1:200	შპს "ახმლედიანი"	დირექტორი / ახმლედიანი მდ. არქიტექტორი / ახმლედიანი პრ. პატრონი / ახმლედიანი
				თარიღი 25.12.2018	AKHVLEDIANI	