































































































































































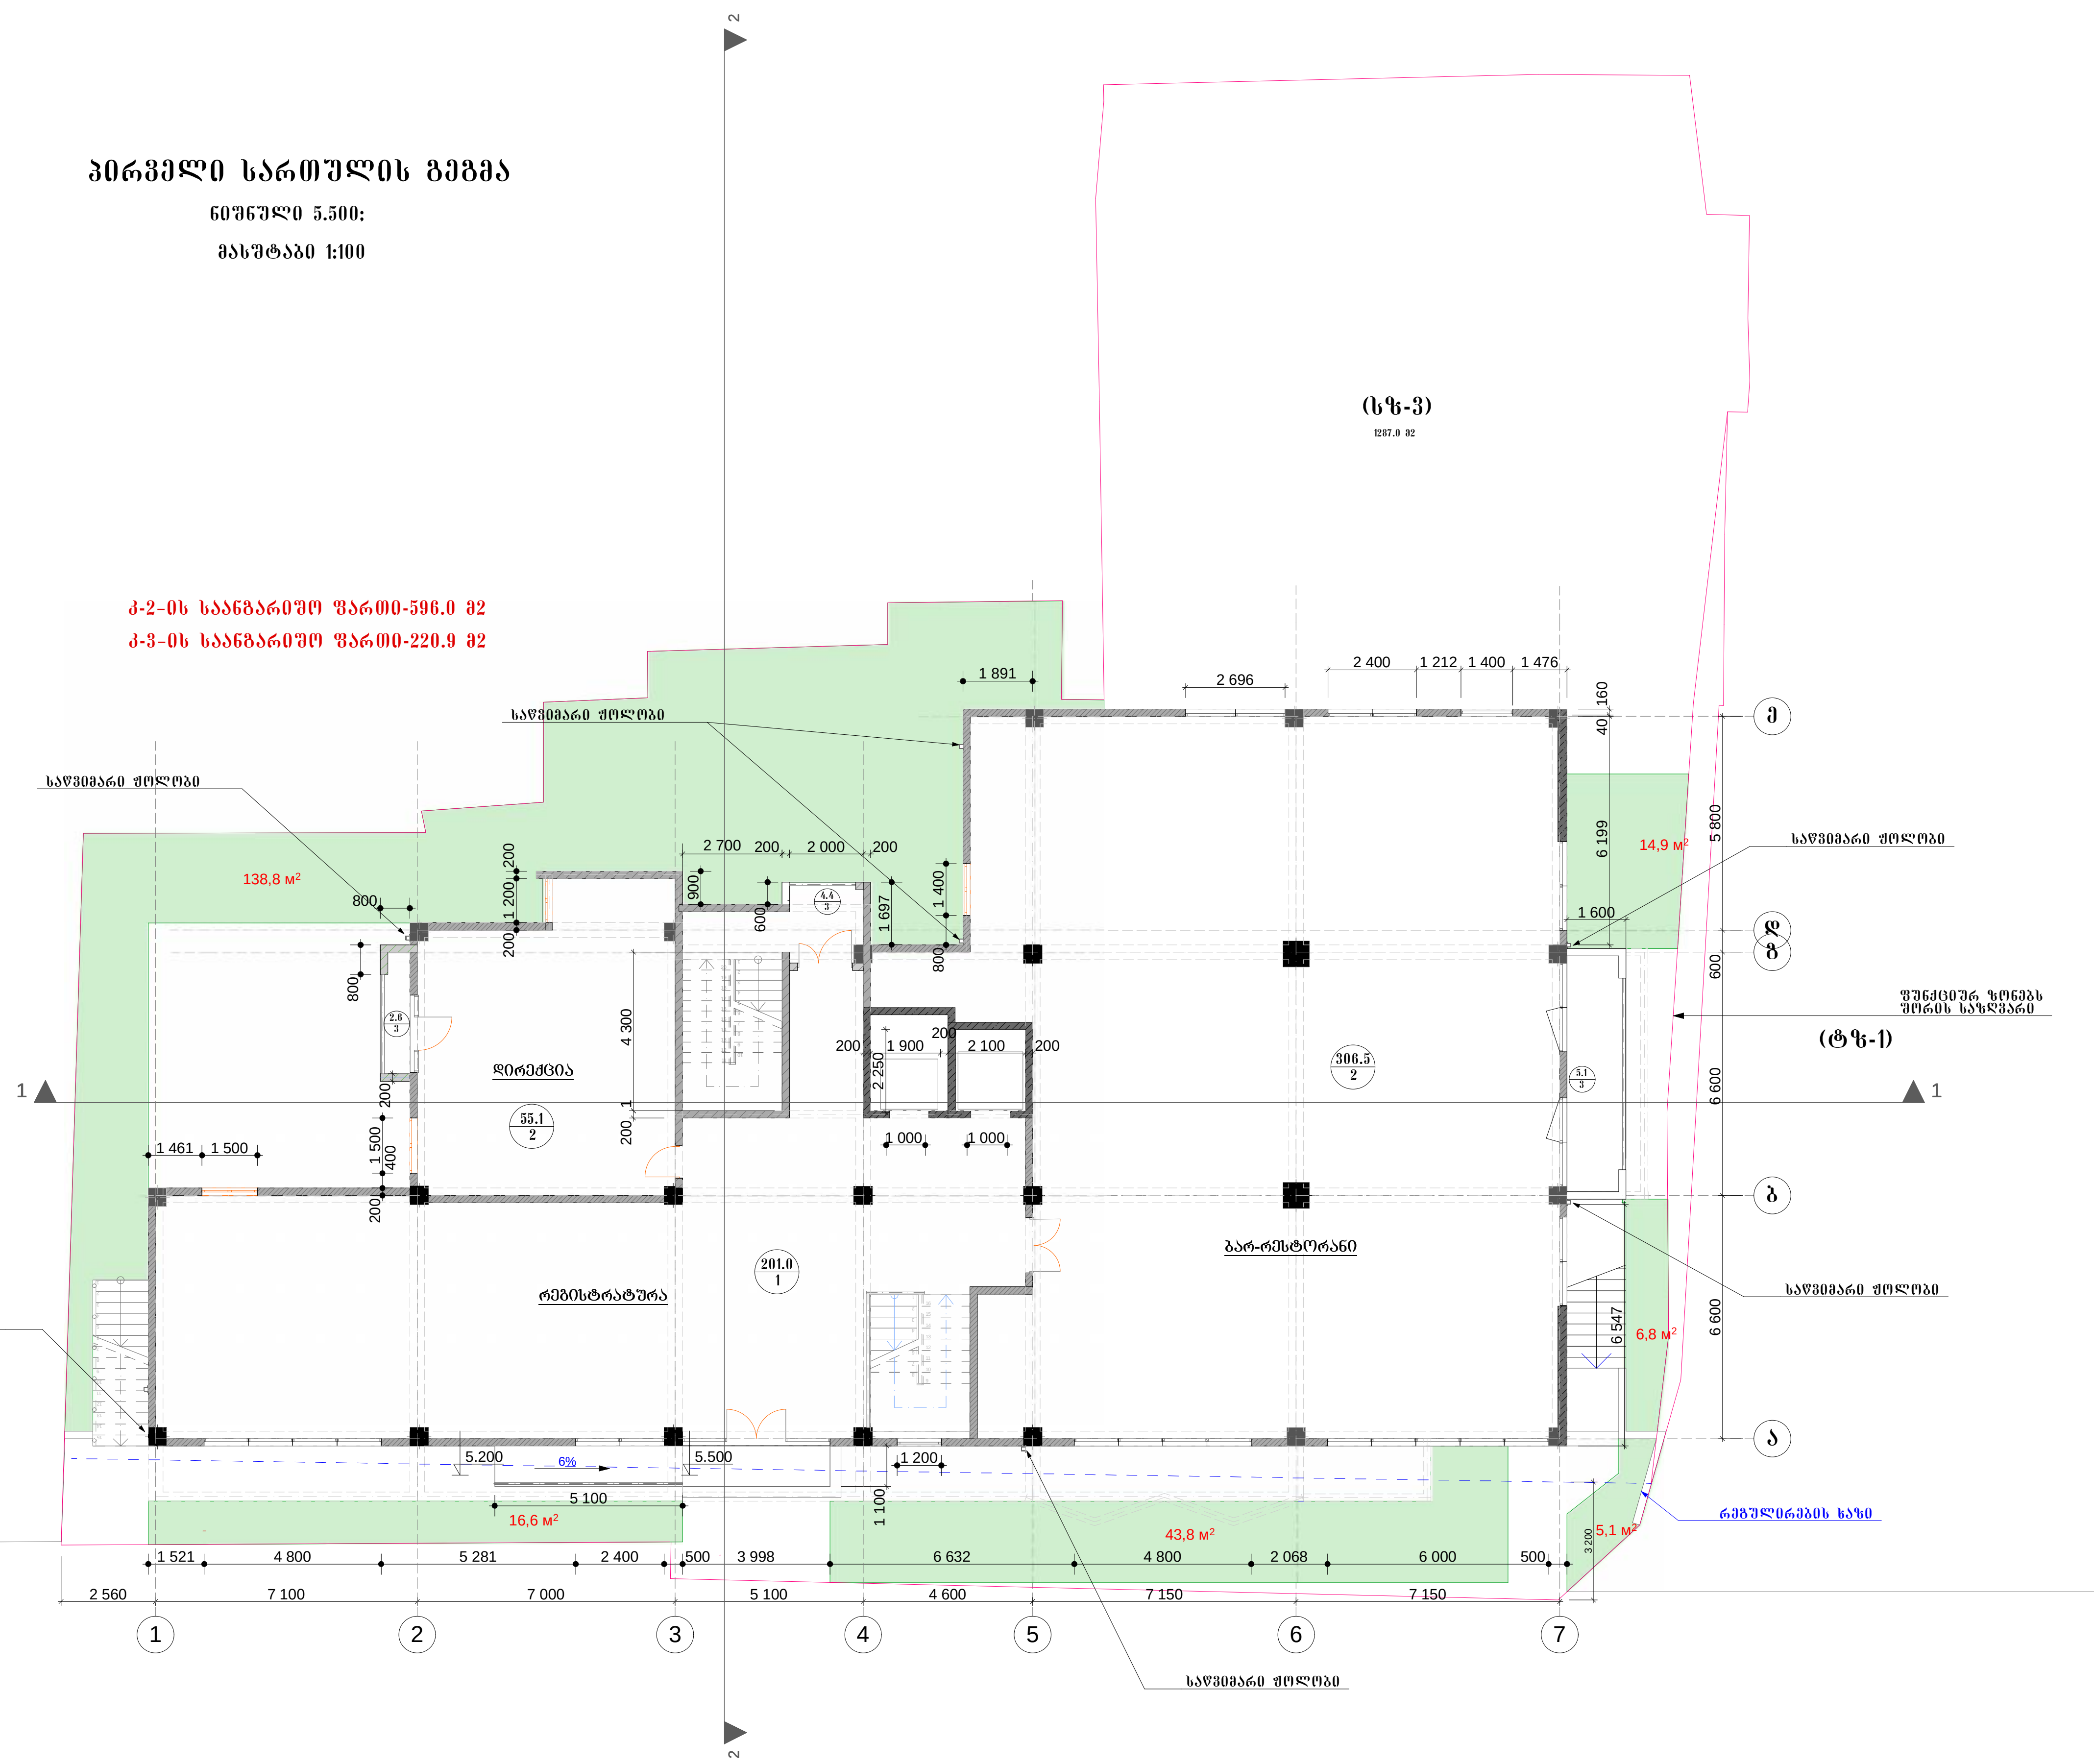


პირველი სართულის გეგმა

ნიშნული 5.500:

მასშტაბი 1:100



ფორმატი ა-3	თბილისი 2019 წ
	დაკვეთა№

ექსპლიკაცია

1. კიბის უჯრედისა და სადარბაზოს ფართი-201.0 კვ.მ
2, დამხმარე ფართი-361.6 კვ.მ
3, საზაფხულო ფართი-12.1 კვ.მ

პირობითი ნიშნები

- ფართი
- ექსპლიკაციის ნუმერაცია
- 0.000 — არქიტექტურული ნიშნული
- — ღერძის ხაზი
- — რეგულირების ხაზი
- — კედლები
- — კოლონა
- — საკომუნიკაციო შახტა
- — მწვანე საფარი

შენიშვნები

1. ნახაზზე საპროექტო შენობის ნოლი შეესაბამება აბსოლიტურ ნიშნულს- 455.30
2. ნახაზზე ზომები მოცემულია მილიმეტრებში ნახაზის ყველა ცვლილება მშენებლობისას შეთანხმებული უნდა იყოს პროექტის ავტორთან.

დამკვეთი: საინვესტიციო დეველოპერული კომპანია " „ათორი",, დირექტორი: ბ.თხელიძე. "

ობიექტის მისამართი: საირმის ქუჩა №37.

პროექტის სახელწოდება: სასტუმრო

თანამდებობა	გვარი	ხელმოწერა	თარიღი
დირექტორი	ბ.თხელიძე		
მთ.არქიტექტორი	ა.ჩოქური		
შეასრულა	ა.ჩოქური		

შ.პ.ს „ათორი,,

მასშტაბი	1;100	გეგმა ნიშნ. 5.500
თარიღი	2019წ	

სტადია	ფურცელი	ფურცლები
პროექტი	4	


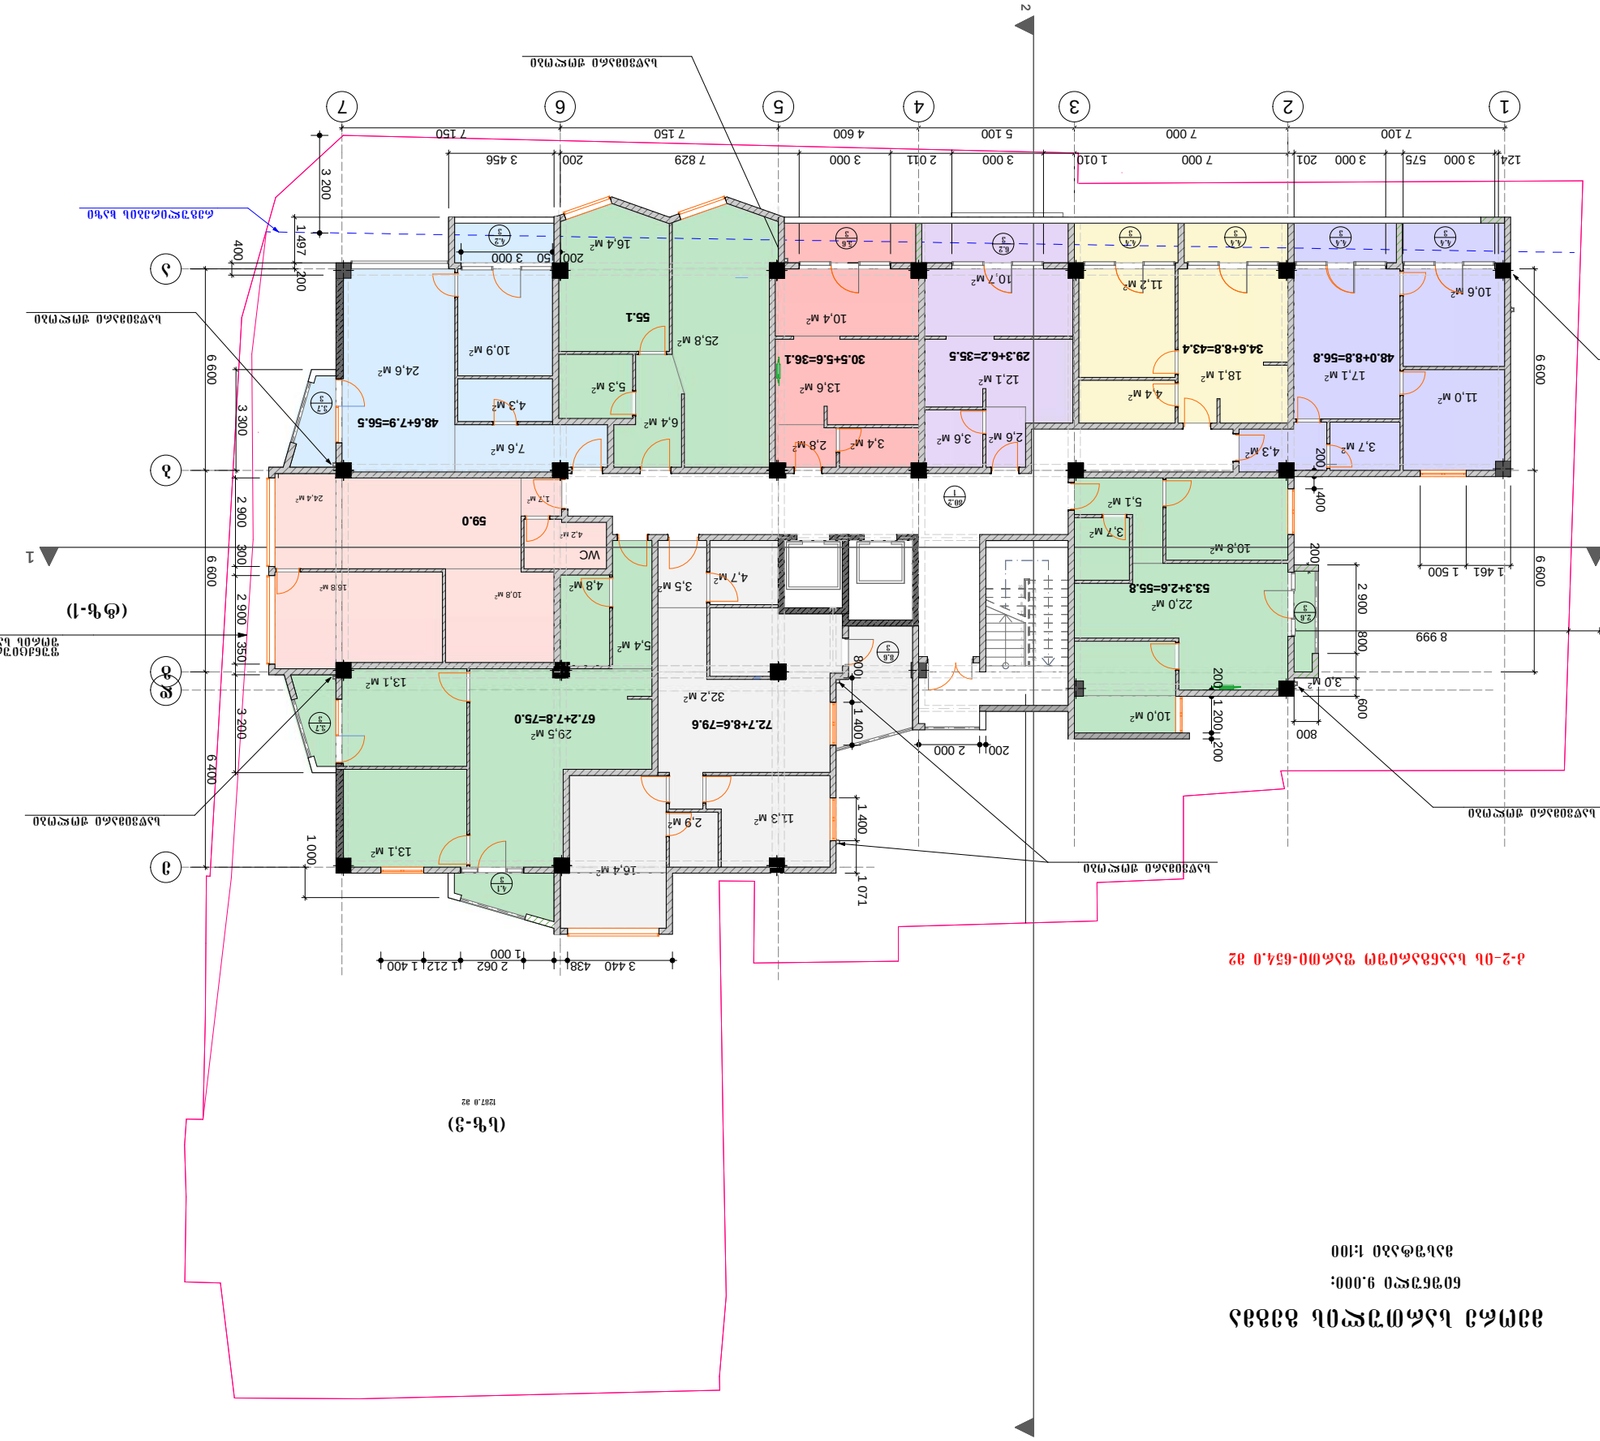




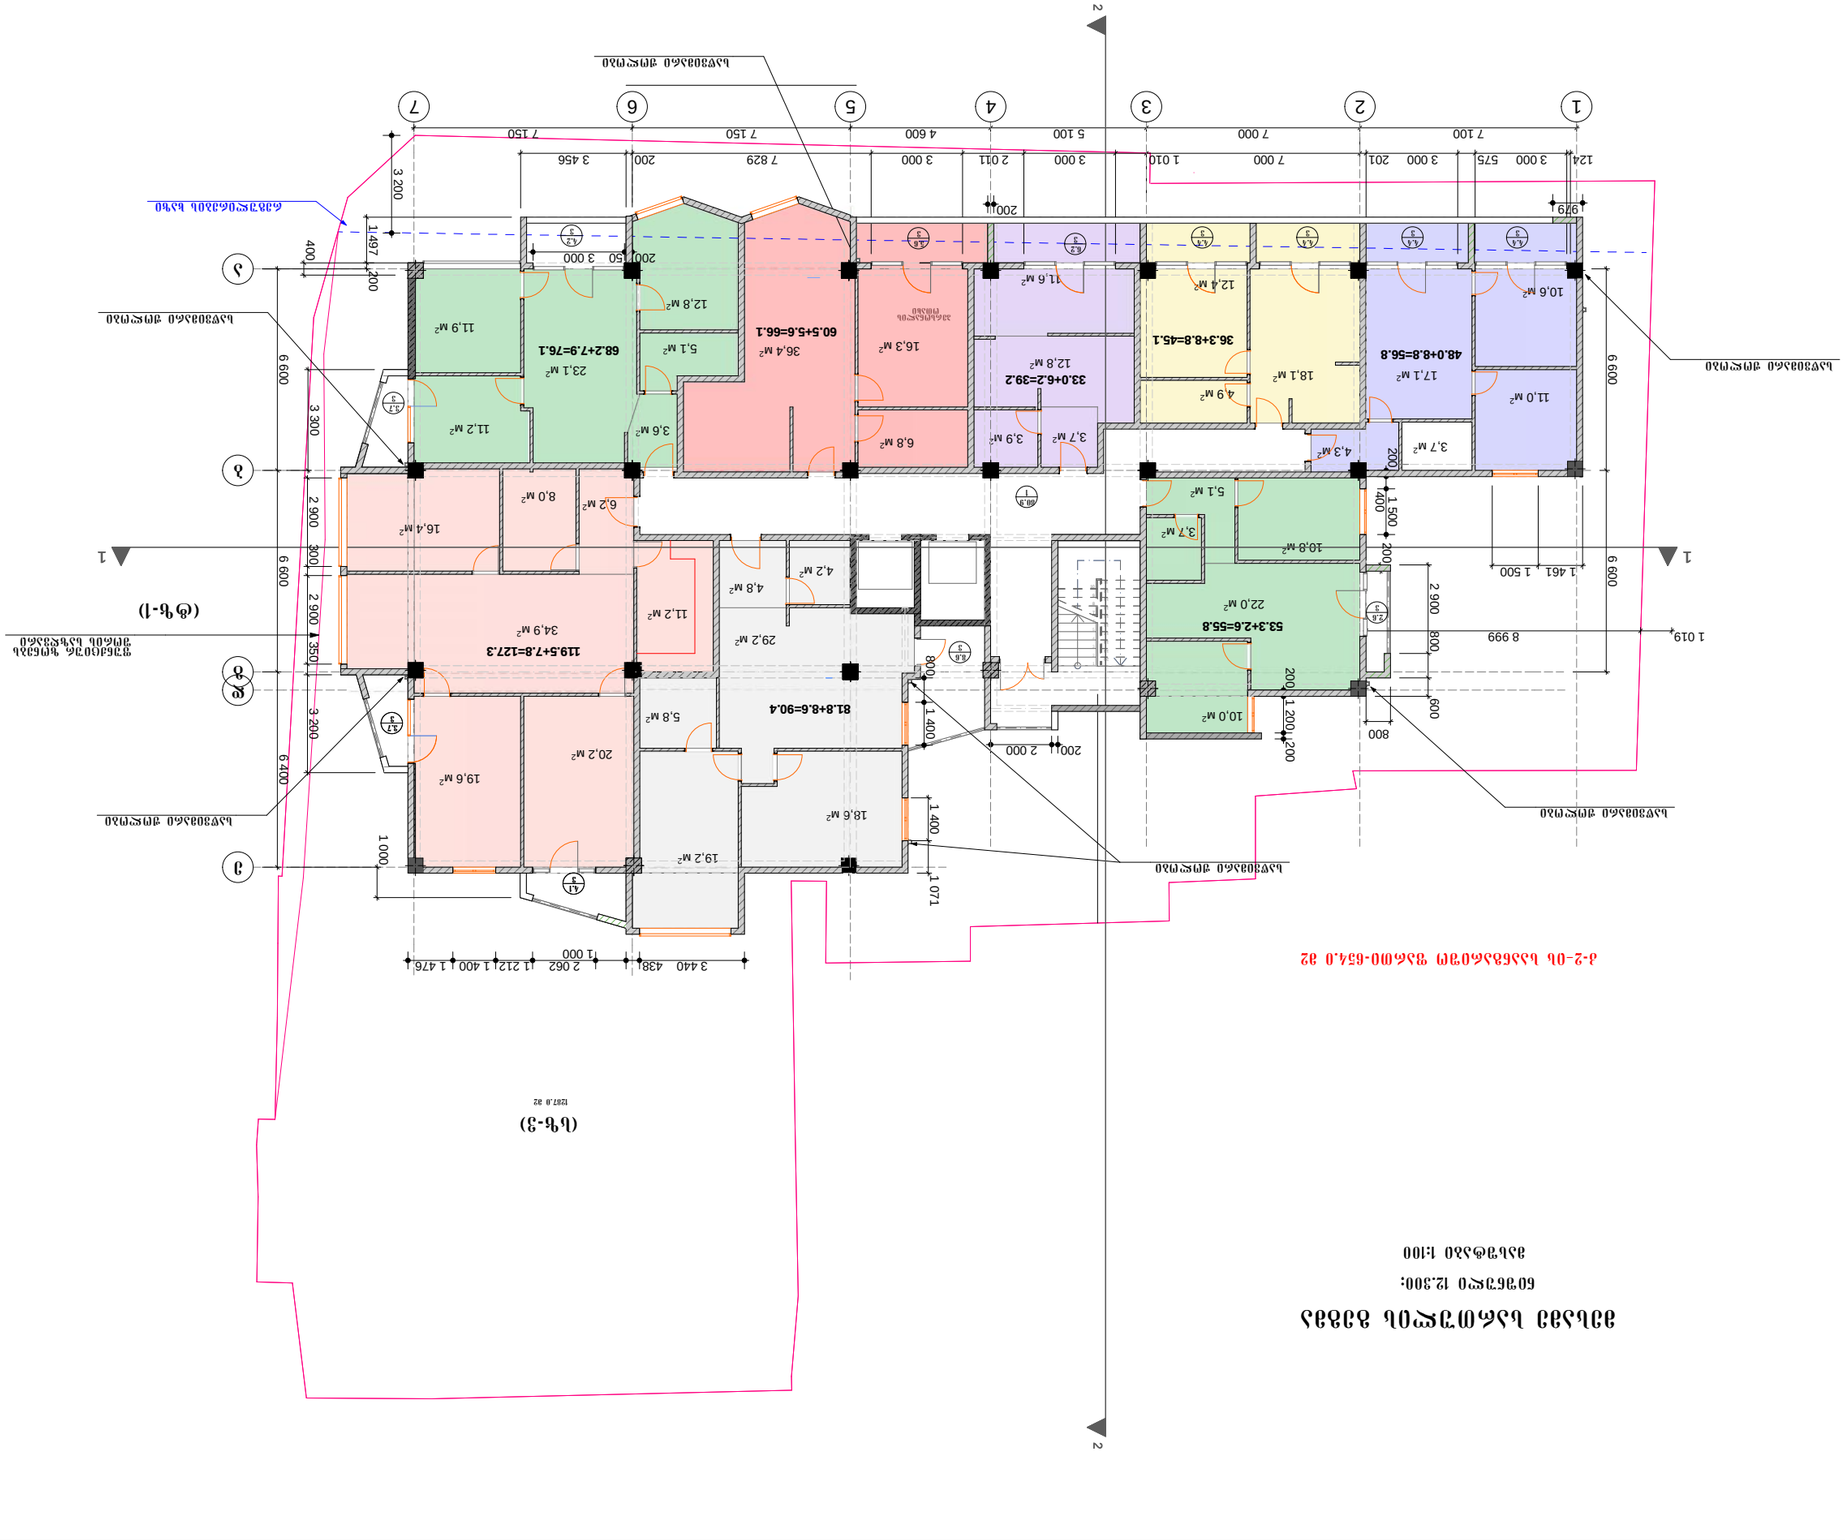
1287.8 #2


1
2
3
4
5
6
7
1 100
7 000
3 000
575
201
1 010
3 000
2 011
3 000
4 600
5 100
7 150
7 829
200
3 456
124
3 200
1 497
400
200
6 600
3 300
2 900
300
350
800
1 400
1 200
200
2 000
1 000
1 071
1 461
1 500
8 999
1 019
600
3.0 м²
10.0 м²
22.0 м²
53.3+2.6=55.8
17.1 м²
48.0+8.8=56.8
10.6 м²
11.0 м²
3.7 м²
4.3 м²
5.1 м²
10.8 м²
3.7 м²
11.3 м²
2.9 м²
16.4 м²
3 440
438
2 062
1 212
1 400
1 000



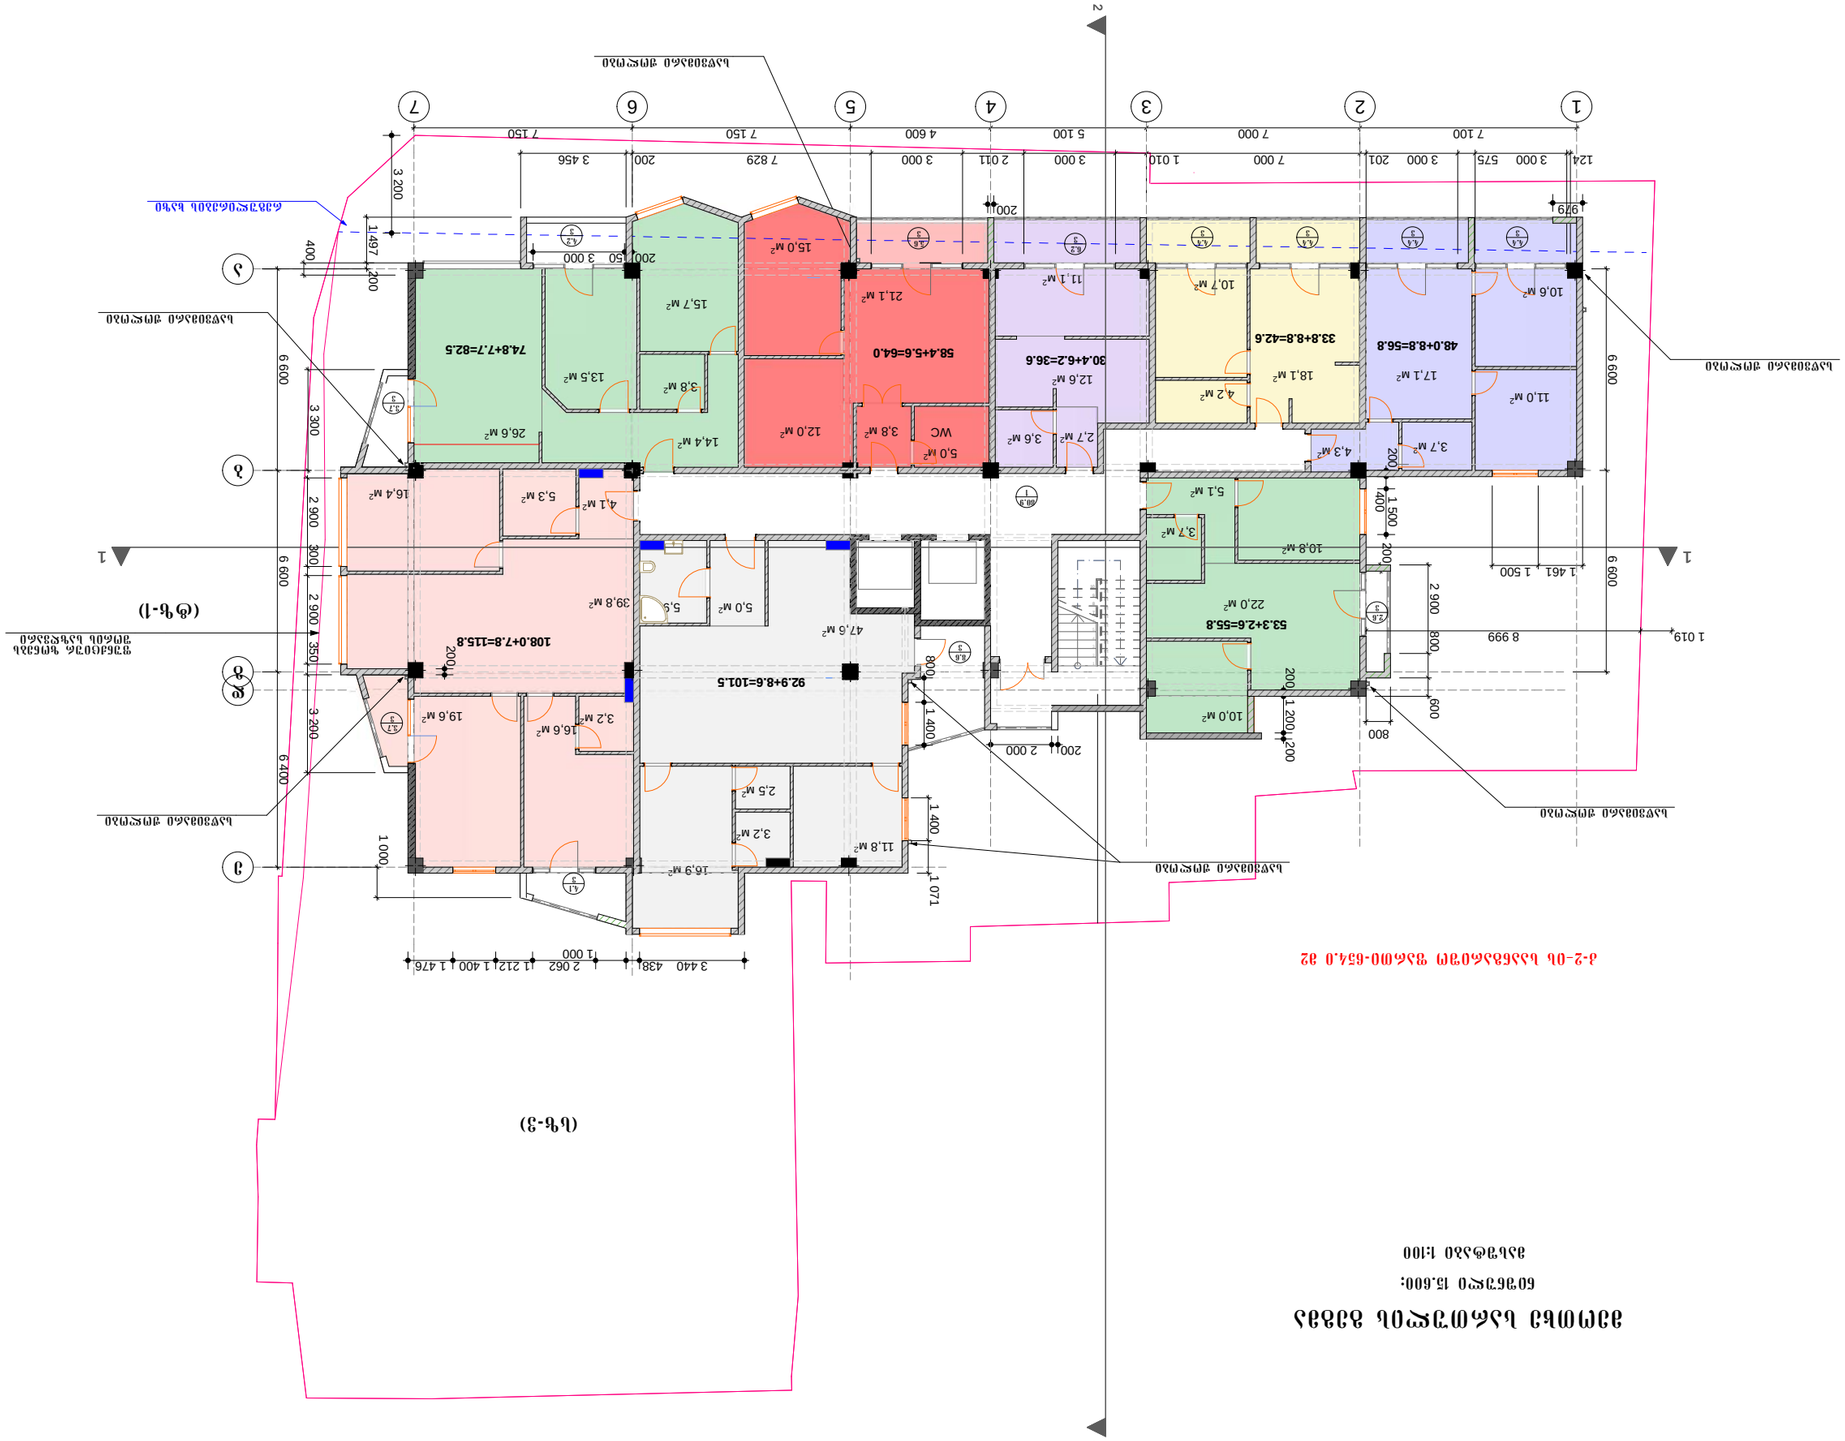


1
2
1 019
8 999
1 461
1 500
1 500
1 400
200
2 900
800
600
1 200
200
800
600
2 000
200
1 400
1 071
1 000
3 200
6 400
3 300
2 900
300
350
6 600
6 600
6 600
400
200
1.497
200
200
50
3 000
200
3 440
438
2 062
1 212
1 400
1 476
1 000
929
124
3 000
575
3 000
201
7 000
1 010
3 000
2 011
3 000
200
7 829
200
3 456
4 600
7 150
5 100
7 000
7 100
7 150
53.3+2.6=55.8
22,0 м²
119.5+7.8=127.3
34,9 м²
81.8+8.6=90.4
36.3+8.8=45.1
48.0+8.8=56.8
33.0+6.2=39.2
60.5+5.6=66.1
68.2+7.9=76.1
10,0 м²
10,0 м²
17,1 м²
18,1 м²
12,4 м²
11,0 м²
3,7 м²
4,3 м²
3,7 м²
5,1 м²
10,8 м²
4,9 м²
12,8 м²
11,6 м²
3,9 м²
3,7 м²
6,8 м²
16,3 м²
36,4 м²
12,8 м²
5,1 м²
3,6 м²
23,1 м²
11,2 м²
11,9 м²
16,4 м²
8,0 м²
6,2 м²
4,2 м²
4,8 м²
29,2 м²
11,2 м²
5,8 м²
20,2 м²
19,6 м²
19,2 м²
18,6 м²





1
2
3
4
5
6
7
1 461
1 500
7 100
7 000
3 000
575
201
1 010
2 011
4 600
7 150
5 100
7 829
200
3 456
124
929
8 999
1 019
6 600
2 900
3 300
6 400
1 497
400
200
1 000
3 440
438
2 062
1 212
1 400
1 476
1 071
2 000
1 400
800
600
1 200
1 500
2 006
2 900
300
350
3 200
150
3 000
200
1 000
2 900
800
600
200
400
200
200
200





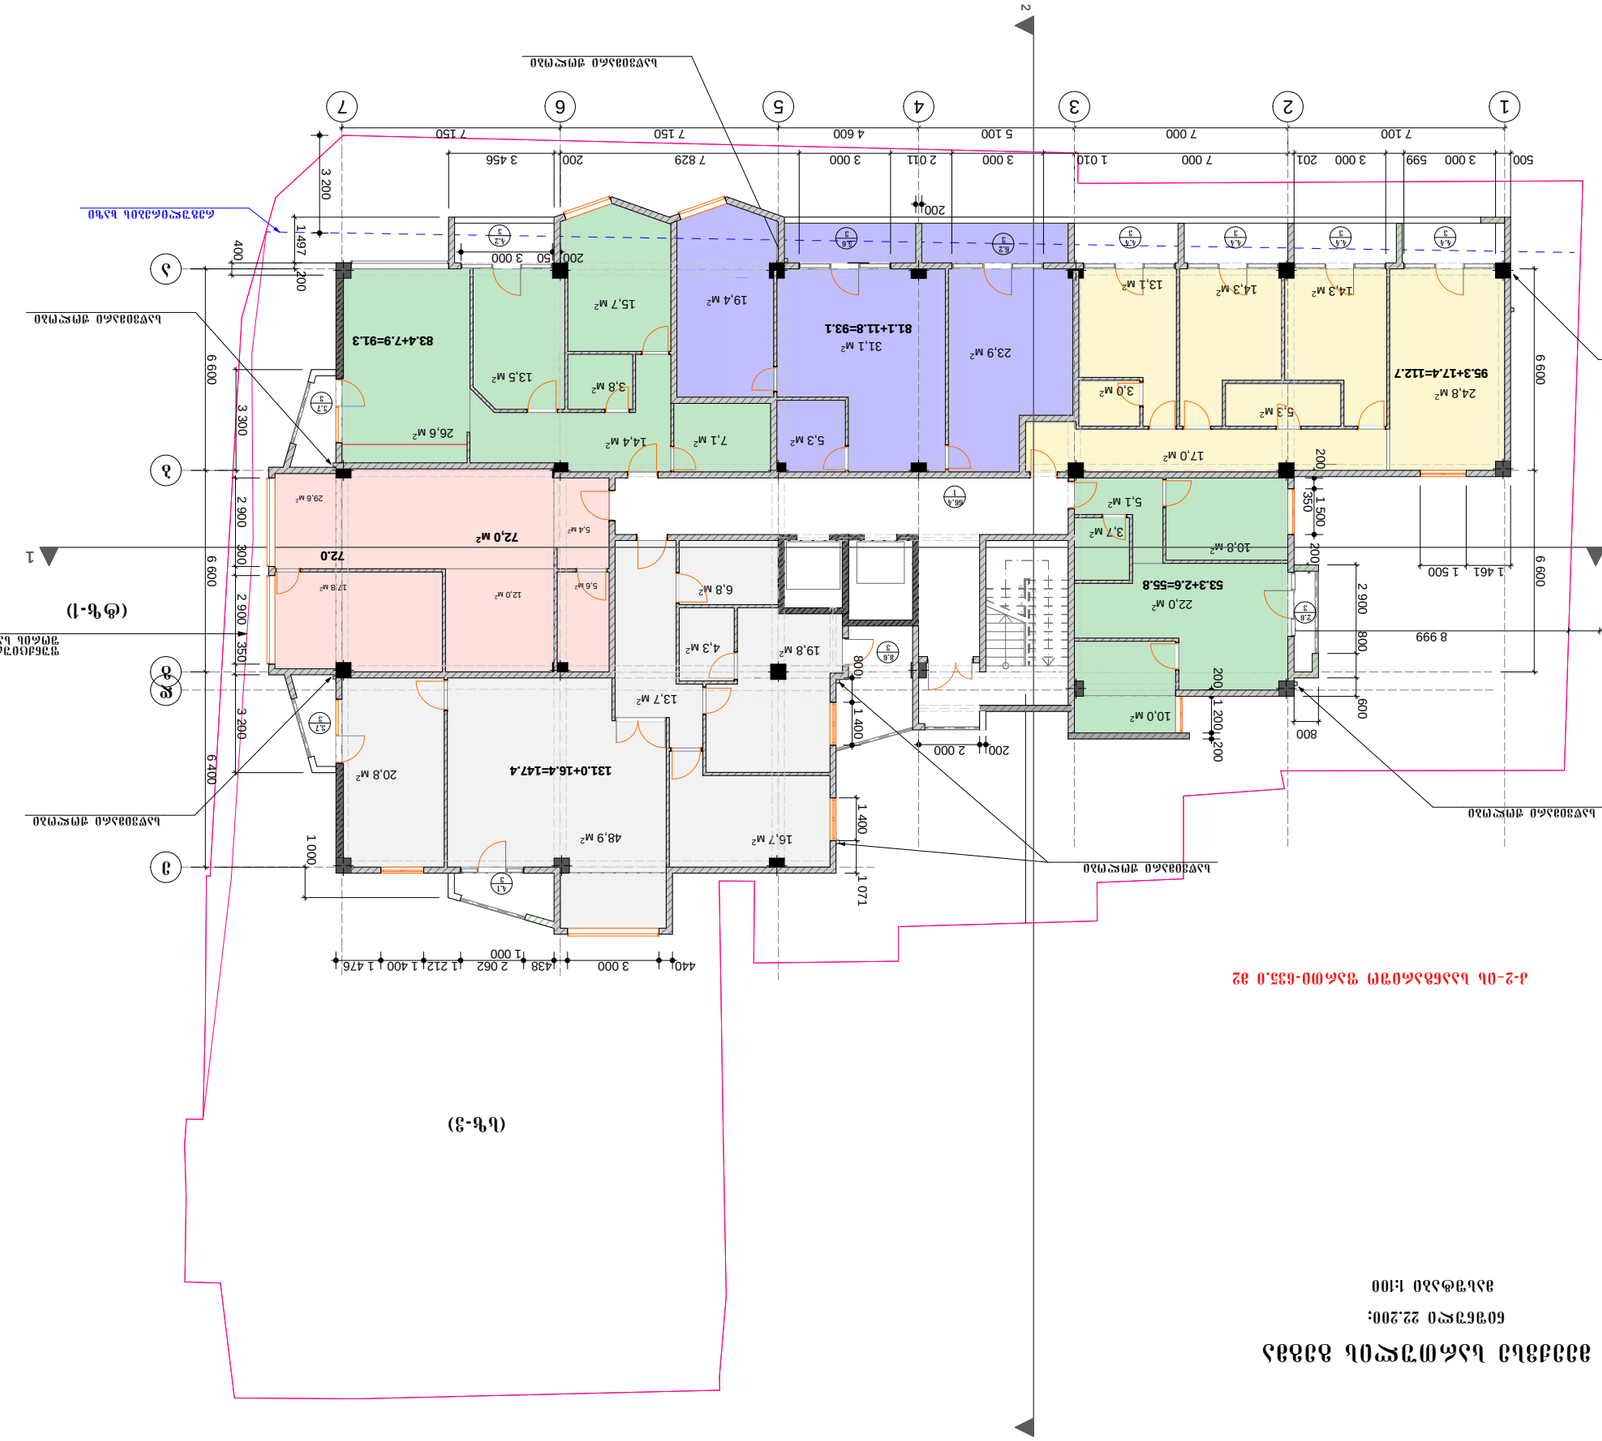
მასშტაბი 1:100

ნახაზი 22.200:



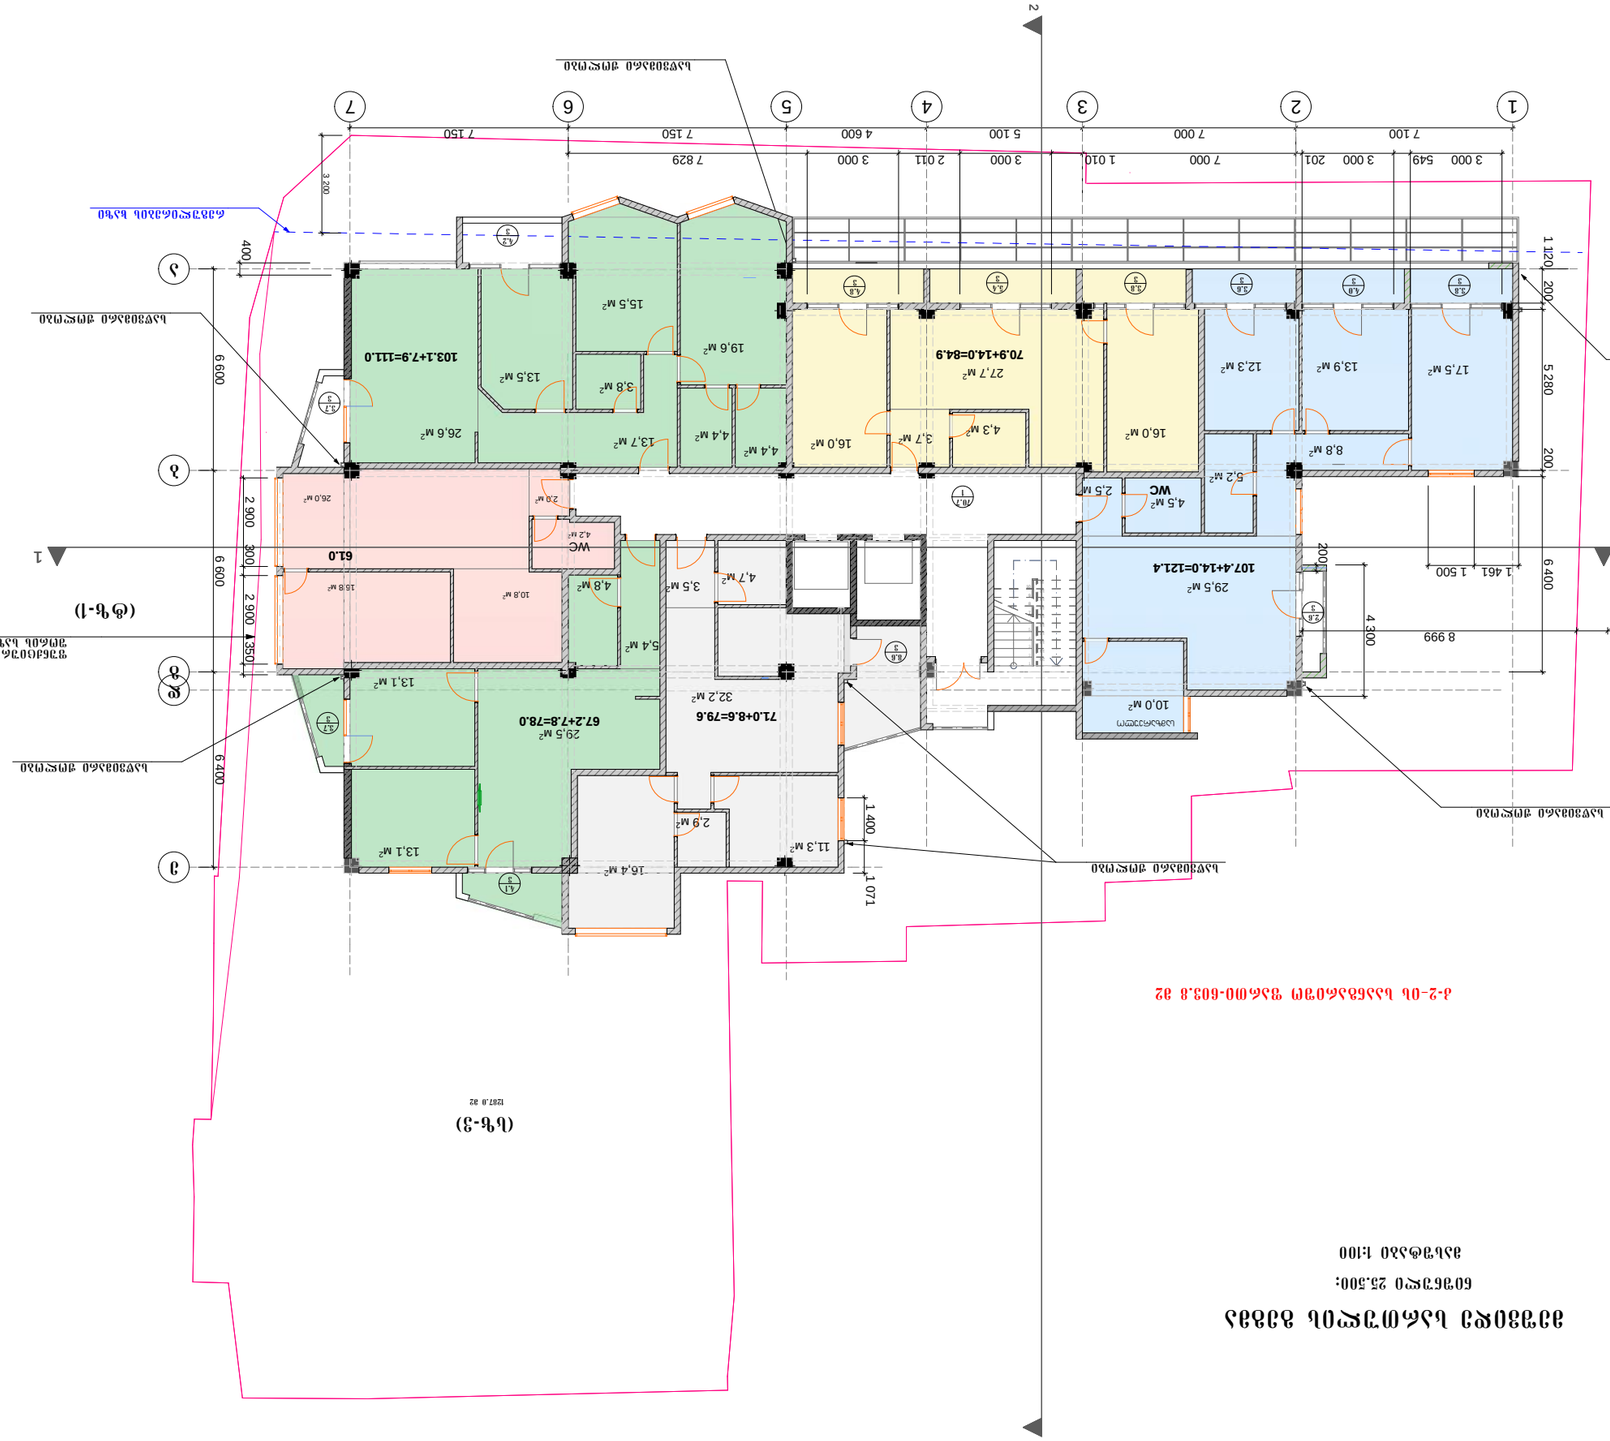
(ტრ-ს)


1
2
3
4
5
6
7
7 100
7 000
3 000
201
599
500
1 010
3 000
2 011
3 000
4 600
5 100
7 150
7 829
200
3 456
7 150
200
3 200
1 497
400
200
6 600
3 300
2 900
300
2 900
350
6 600
6 600
1 461
1 500
8 999
1 019
1 500
350
200
2 900
800
600
200
1 200
200
800
600
200
2 000
1 400
1 400
1 071
1 000
440
3 000
438
1 000
2 062
1 212
1 400
1 476
ბეტონის ფილა
ბეტონის ფილა
ბეტონის ფილა

ვერტიკალური ჭრილი ბ-ბ

მასშტაბი 1:100

ნახაზზე მითითებული ზომები მოცემულია მილიმეტრებში, გარდა სხვა შემთხვევებისა.


(ბ-ბ)
(ტ-3)
(ტ-1)
1
2
1 019
8 999
1 461
1 500
6 400
4 300
200
5 280
1 120
3 000
549
201
7 100
1 010
2 011
4 600
7 150
7 829
5 100
400
6 600
2 960
300
2 900
1 400
1 071
6 200
3 200
107.4+14.0=121.4
29,5 M²
61.0
71.0+8.6=79.6
67.2+7.8=78.0
103.1+7.9=111.0
70.9+14.0=84.9
ა-2-ის ლანდშაფტური ზედაპირის ნიშნული 603.8 მ





























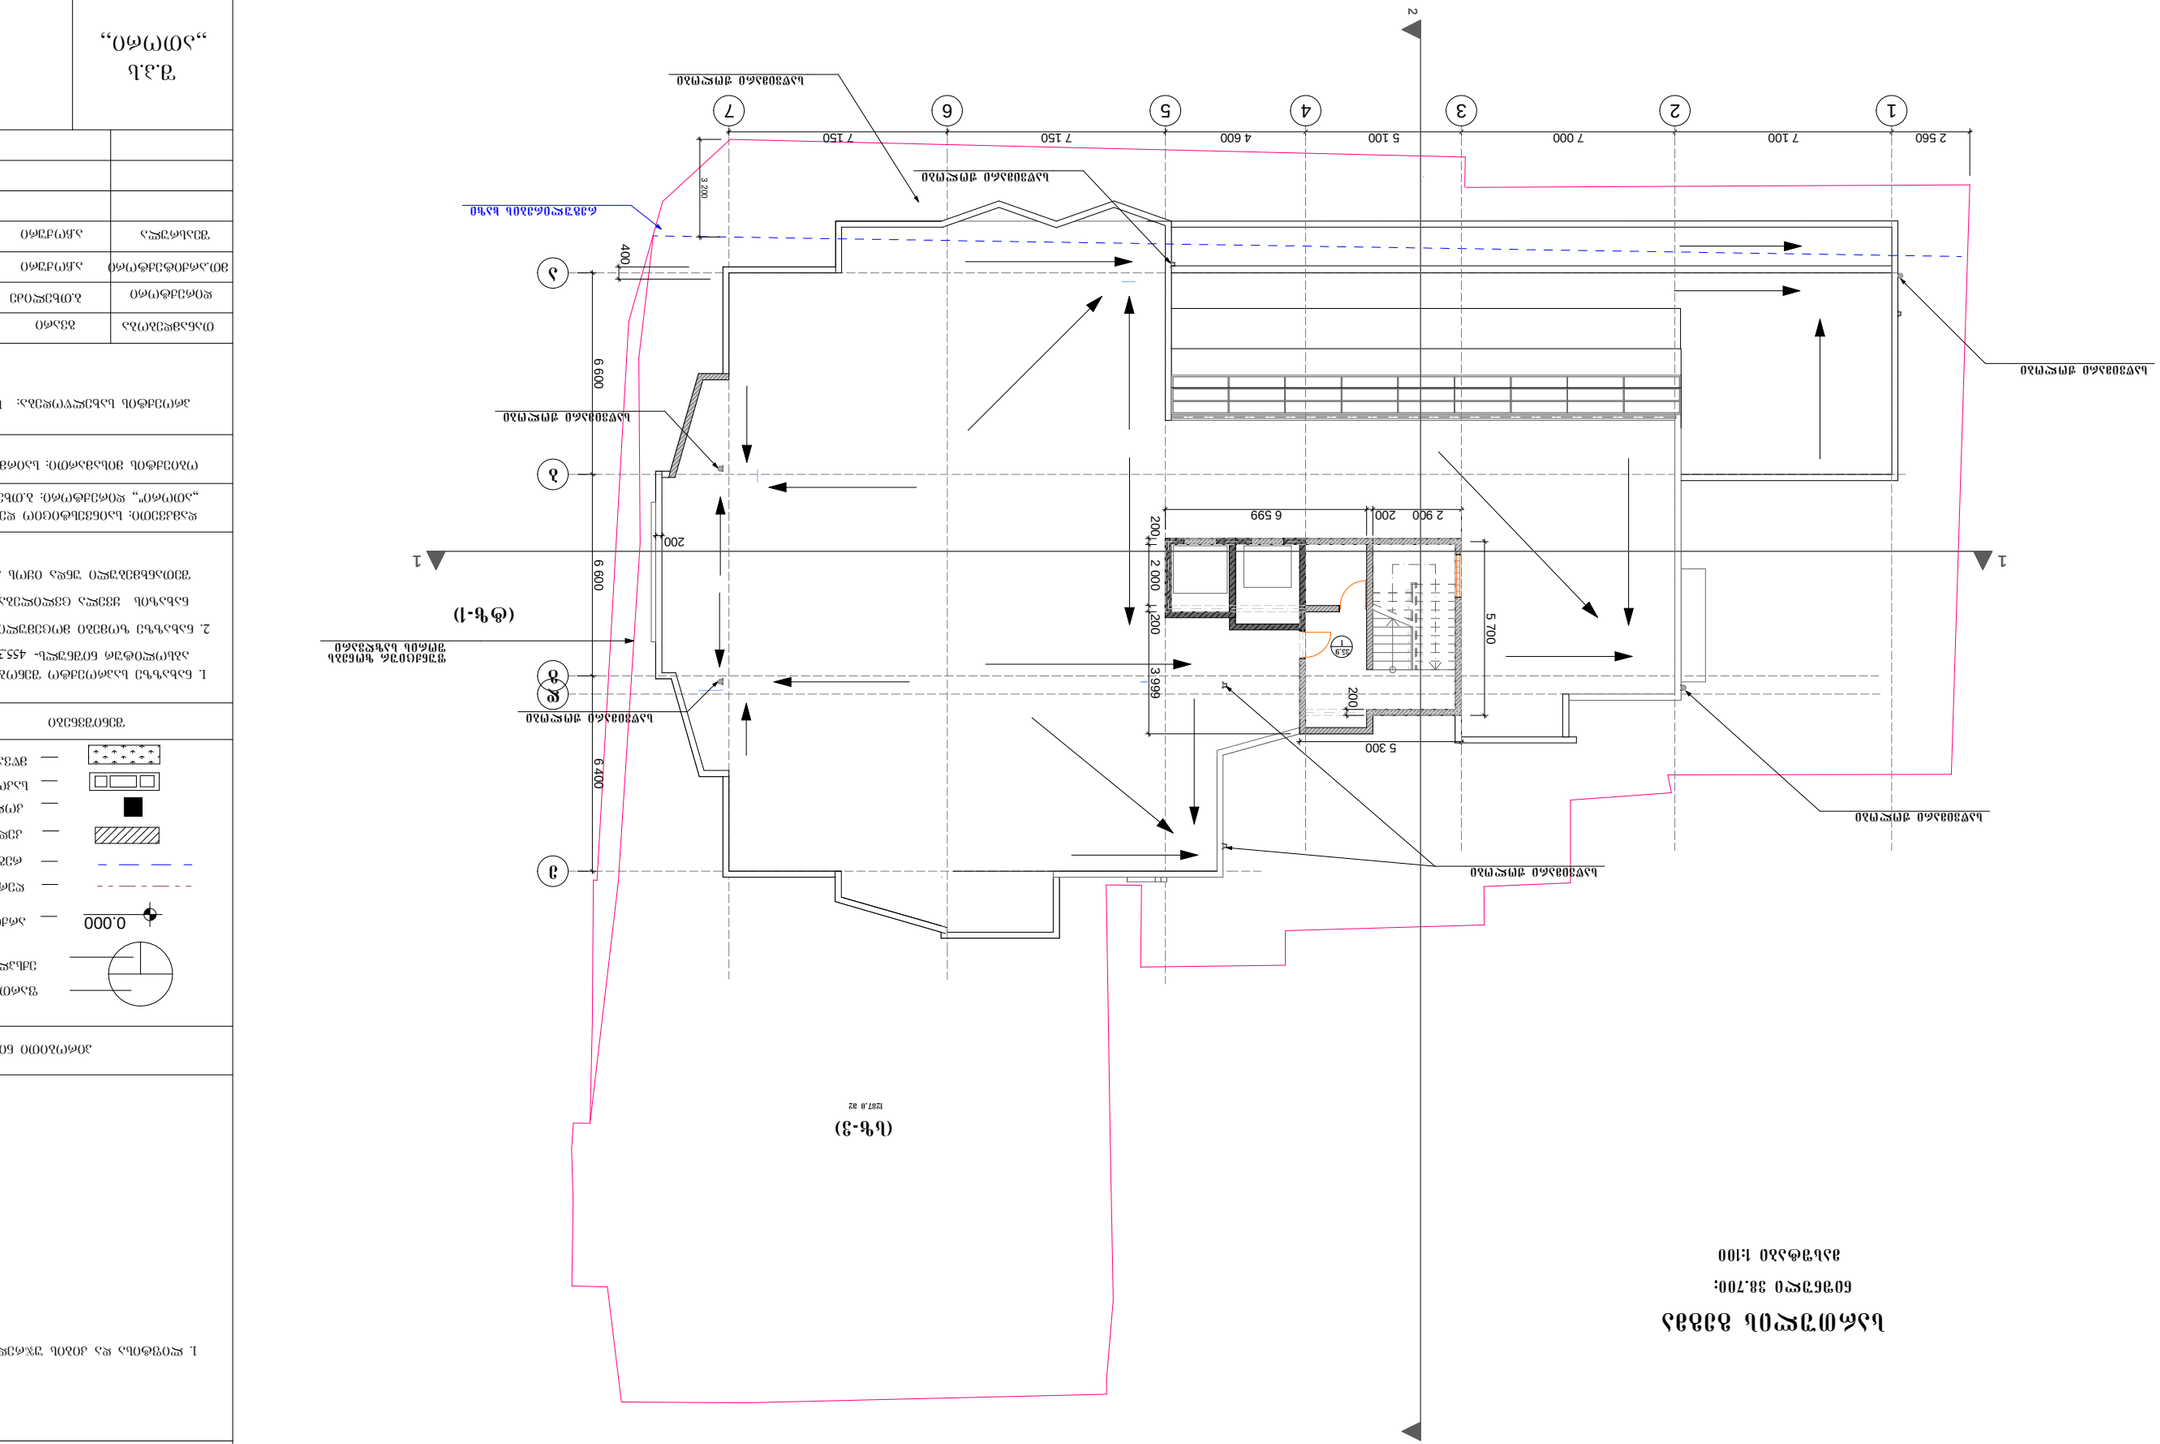



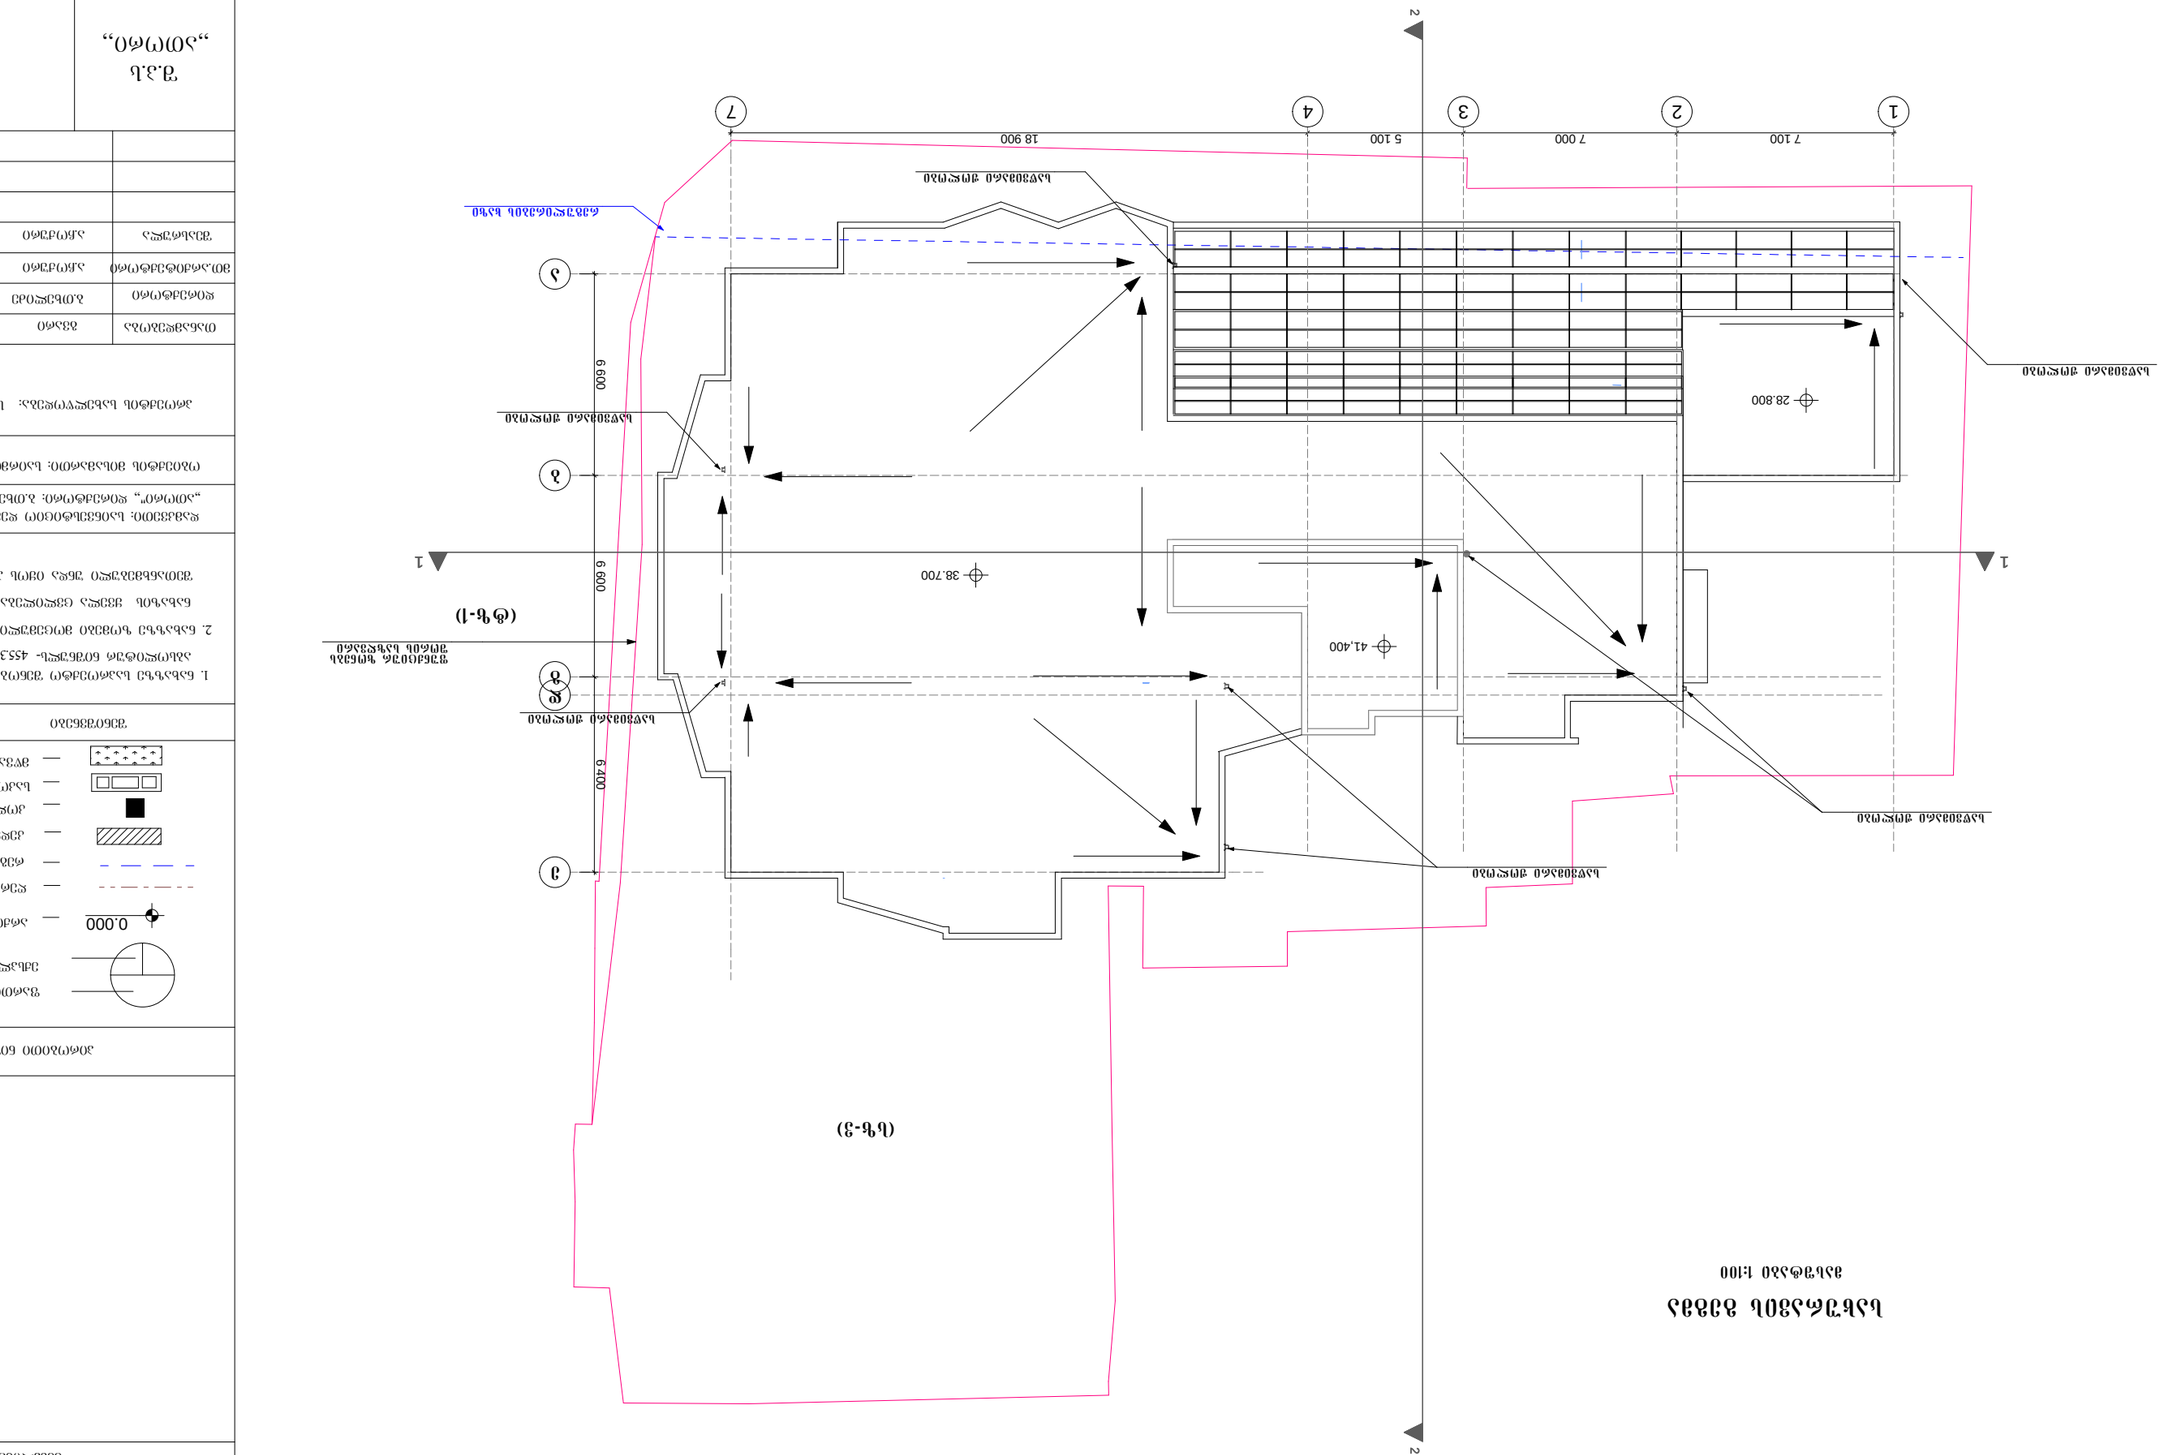







