საქართველოს რესპუბლიკა

ქ. თბილისის მერია

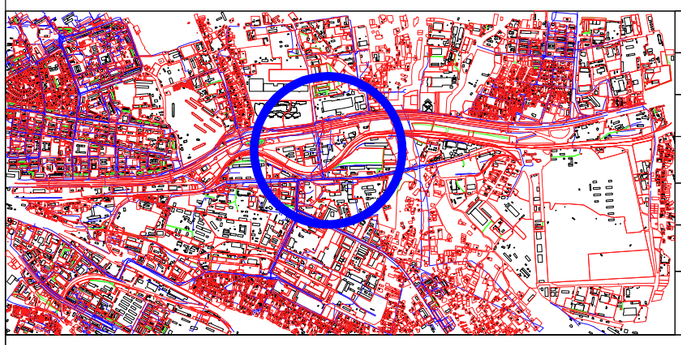

ქალაქგეგმარების განყოფილება		
განყოფილების უფროსი		
მთვარი სპეციალისტი		
საინვესტიციო განყოფილება		
განყოფილების უფროსი		
მთვარი სპეციალისტი		
მიწის ნაკვეთის ფუნქცია და ქალაქმშენებლობითი პირობების პარამეტრები		

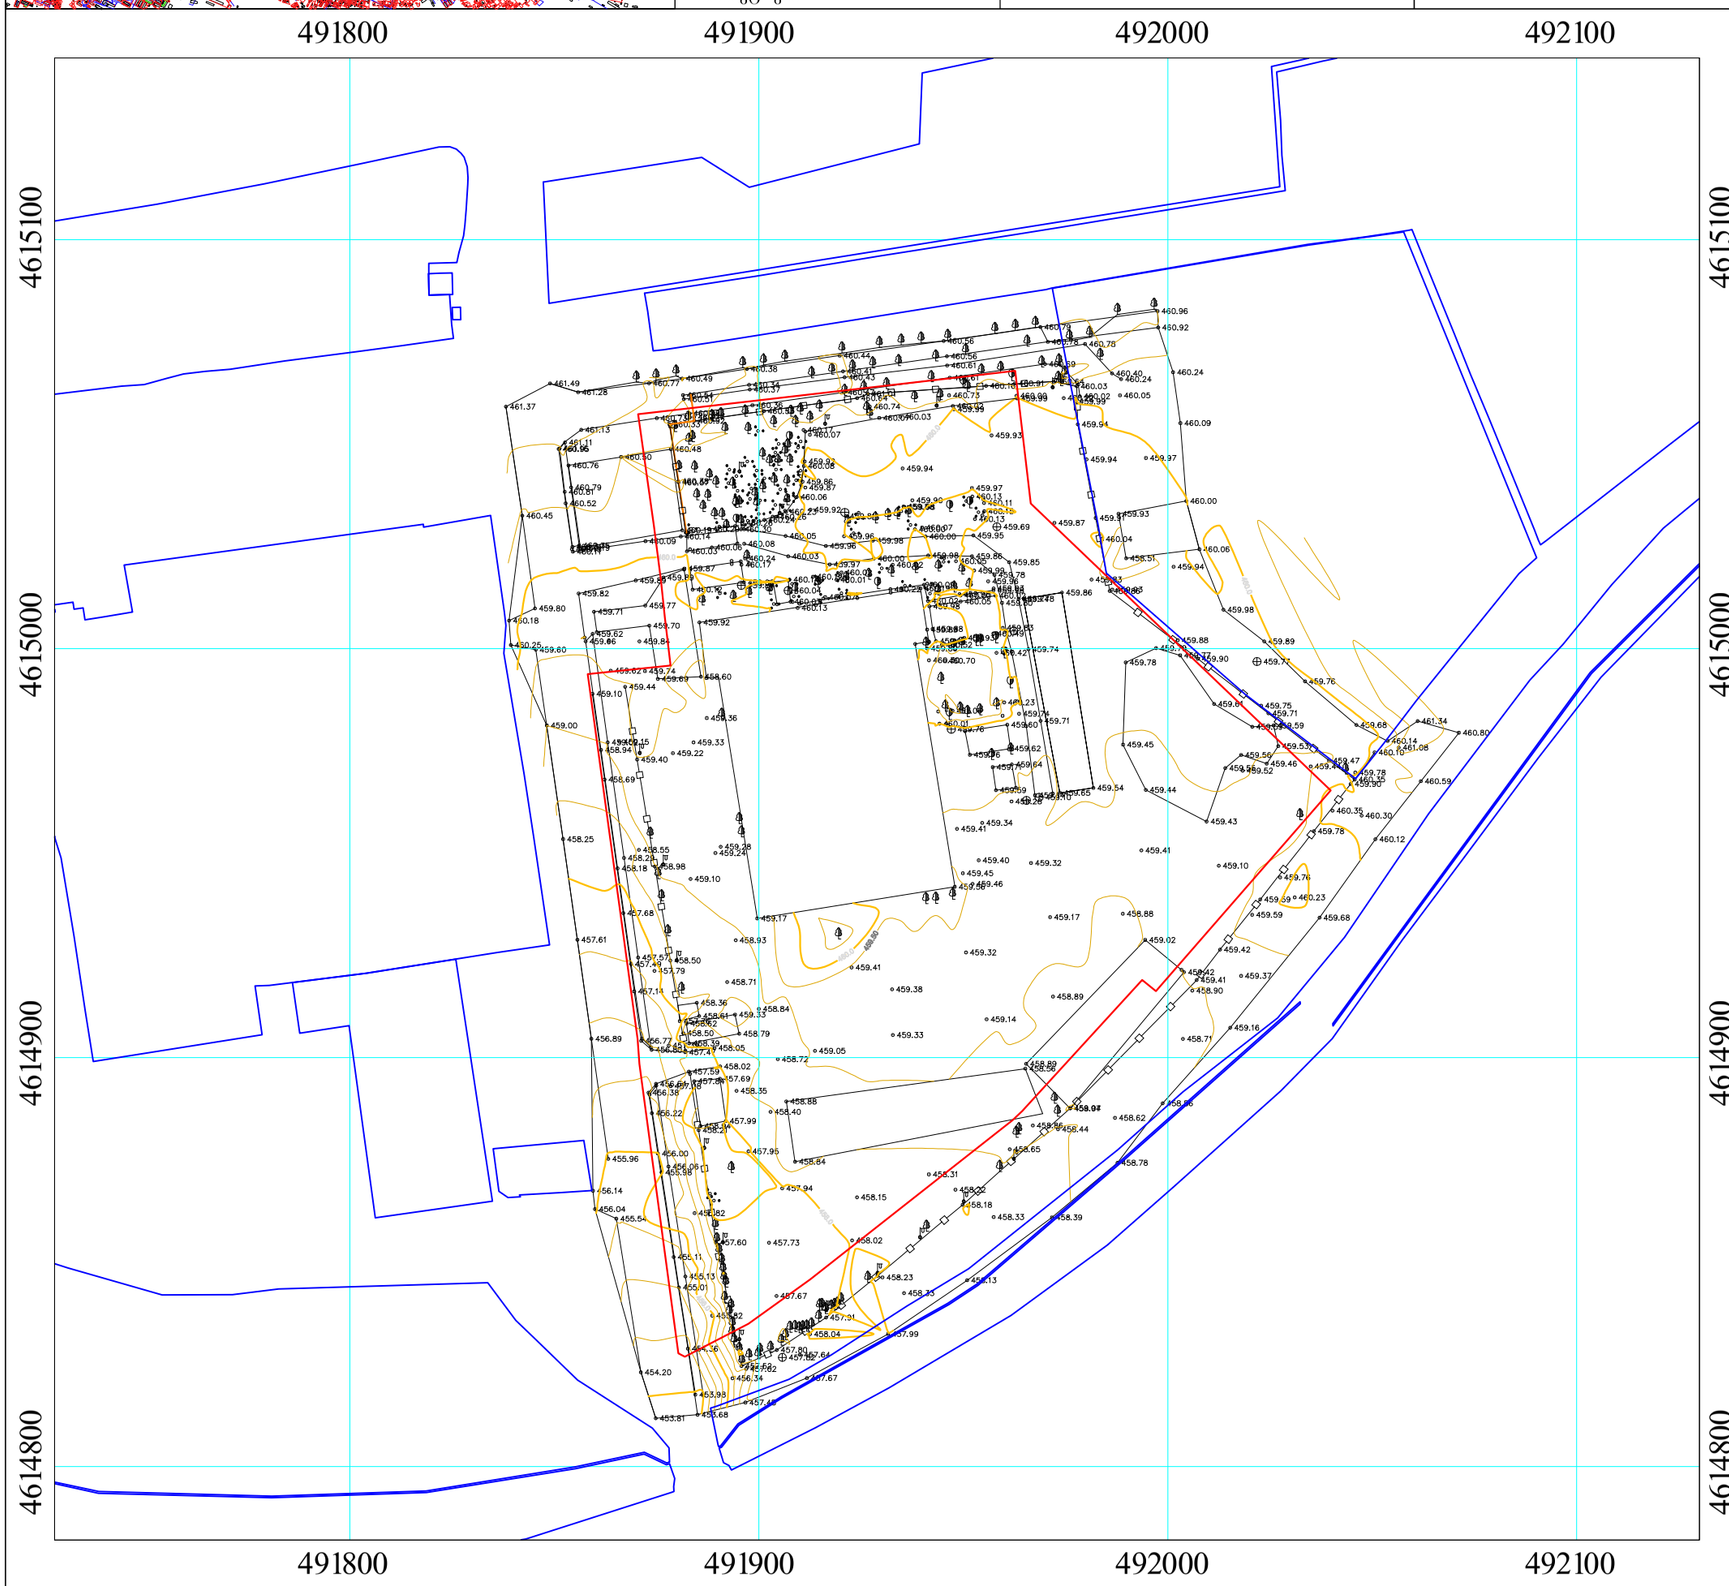

ხელშეკრულება:		ქალაქი თბილისი, ისანი, ბოგდან ხმელინცკის III ჩიხი

პირობითი აღნიშვნები

- ქს — საცხ. სახლი
- ას — არასაცხ. სახლი
- ხის ღობე
- ღობე
- ქვის კედელი
- კედელი
- ელ. გადამცემი ხაზი
- სატრანსფორმატორო ჯიხური
- ხეები
- ფარდული
- მშენებარე — მშენებარე შენობა
- ბენზოგასამართი
- ფლატე
- რეზერ. — რეზერვუარი
- გარე განათება
- სამეთვალყურეო ჭები
- 0.00 — UTM (საერთაშორისო) სისტემის კოორდ.
- 0.00 — აღგილობ. სისტემის სამუშაო კოორდ.
- რკინიგზა
- წ — წყალგაყვანილობა
- კ — კანალიზაცია
- სნ — სანიაღვრე
- კბ — კავშირგაბმულობა
- გაზი
- ელ. ქსელები
- გათბობა
- დრ — დრენაჟი

შპს "მოავალკშთხედი"		
დირექტორი		ი.თავაძე
კომპიუტერული დამუშავება		დ. ჯაფარიძე
შემსრულებელი		ზ. ნაზღაიძე
მ. 1:1500		2019