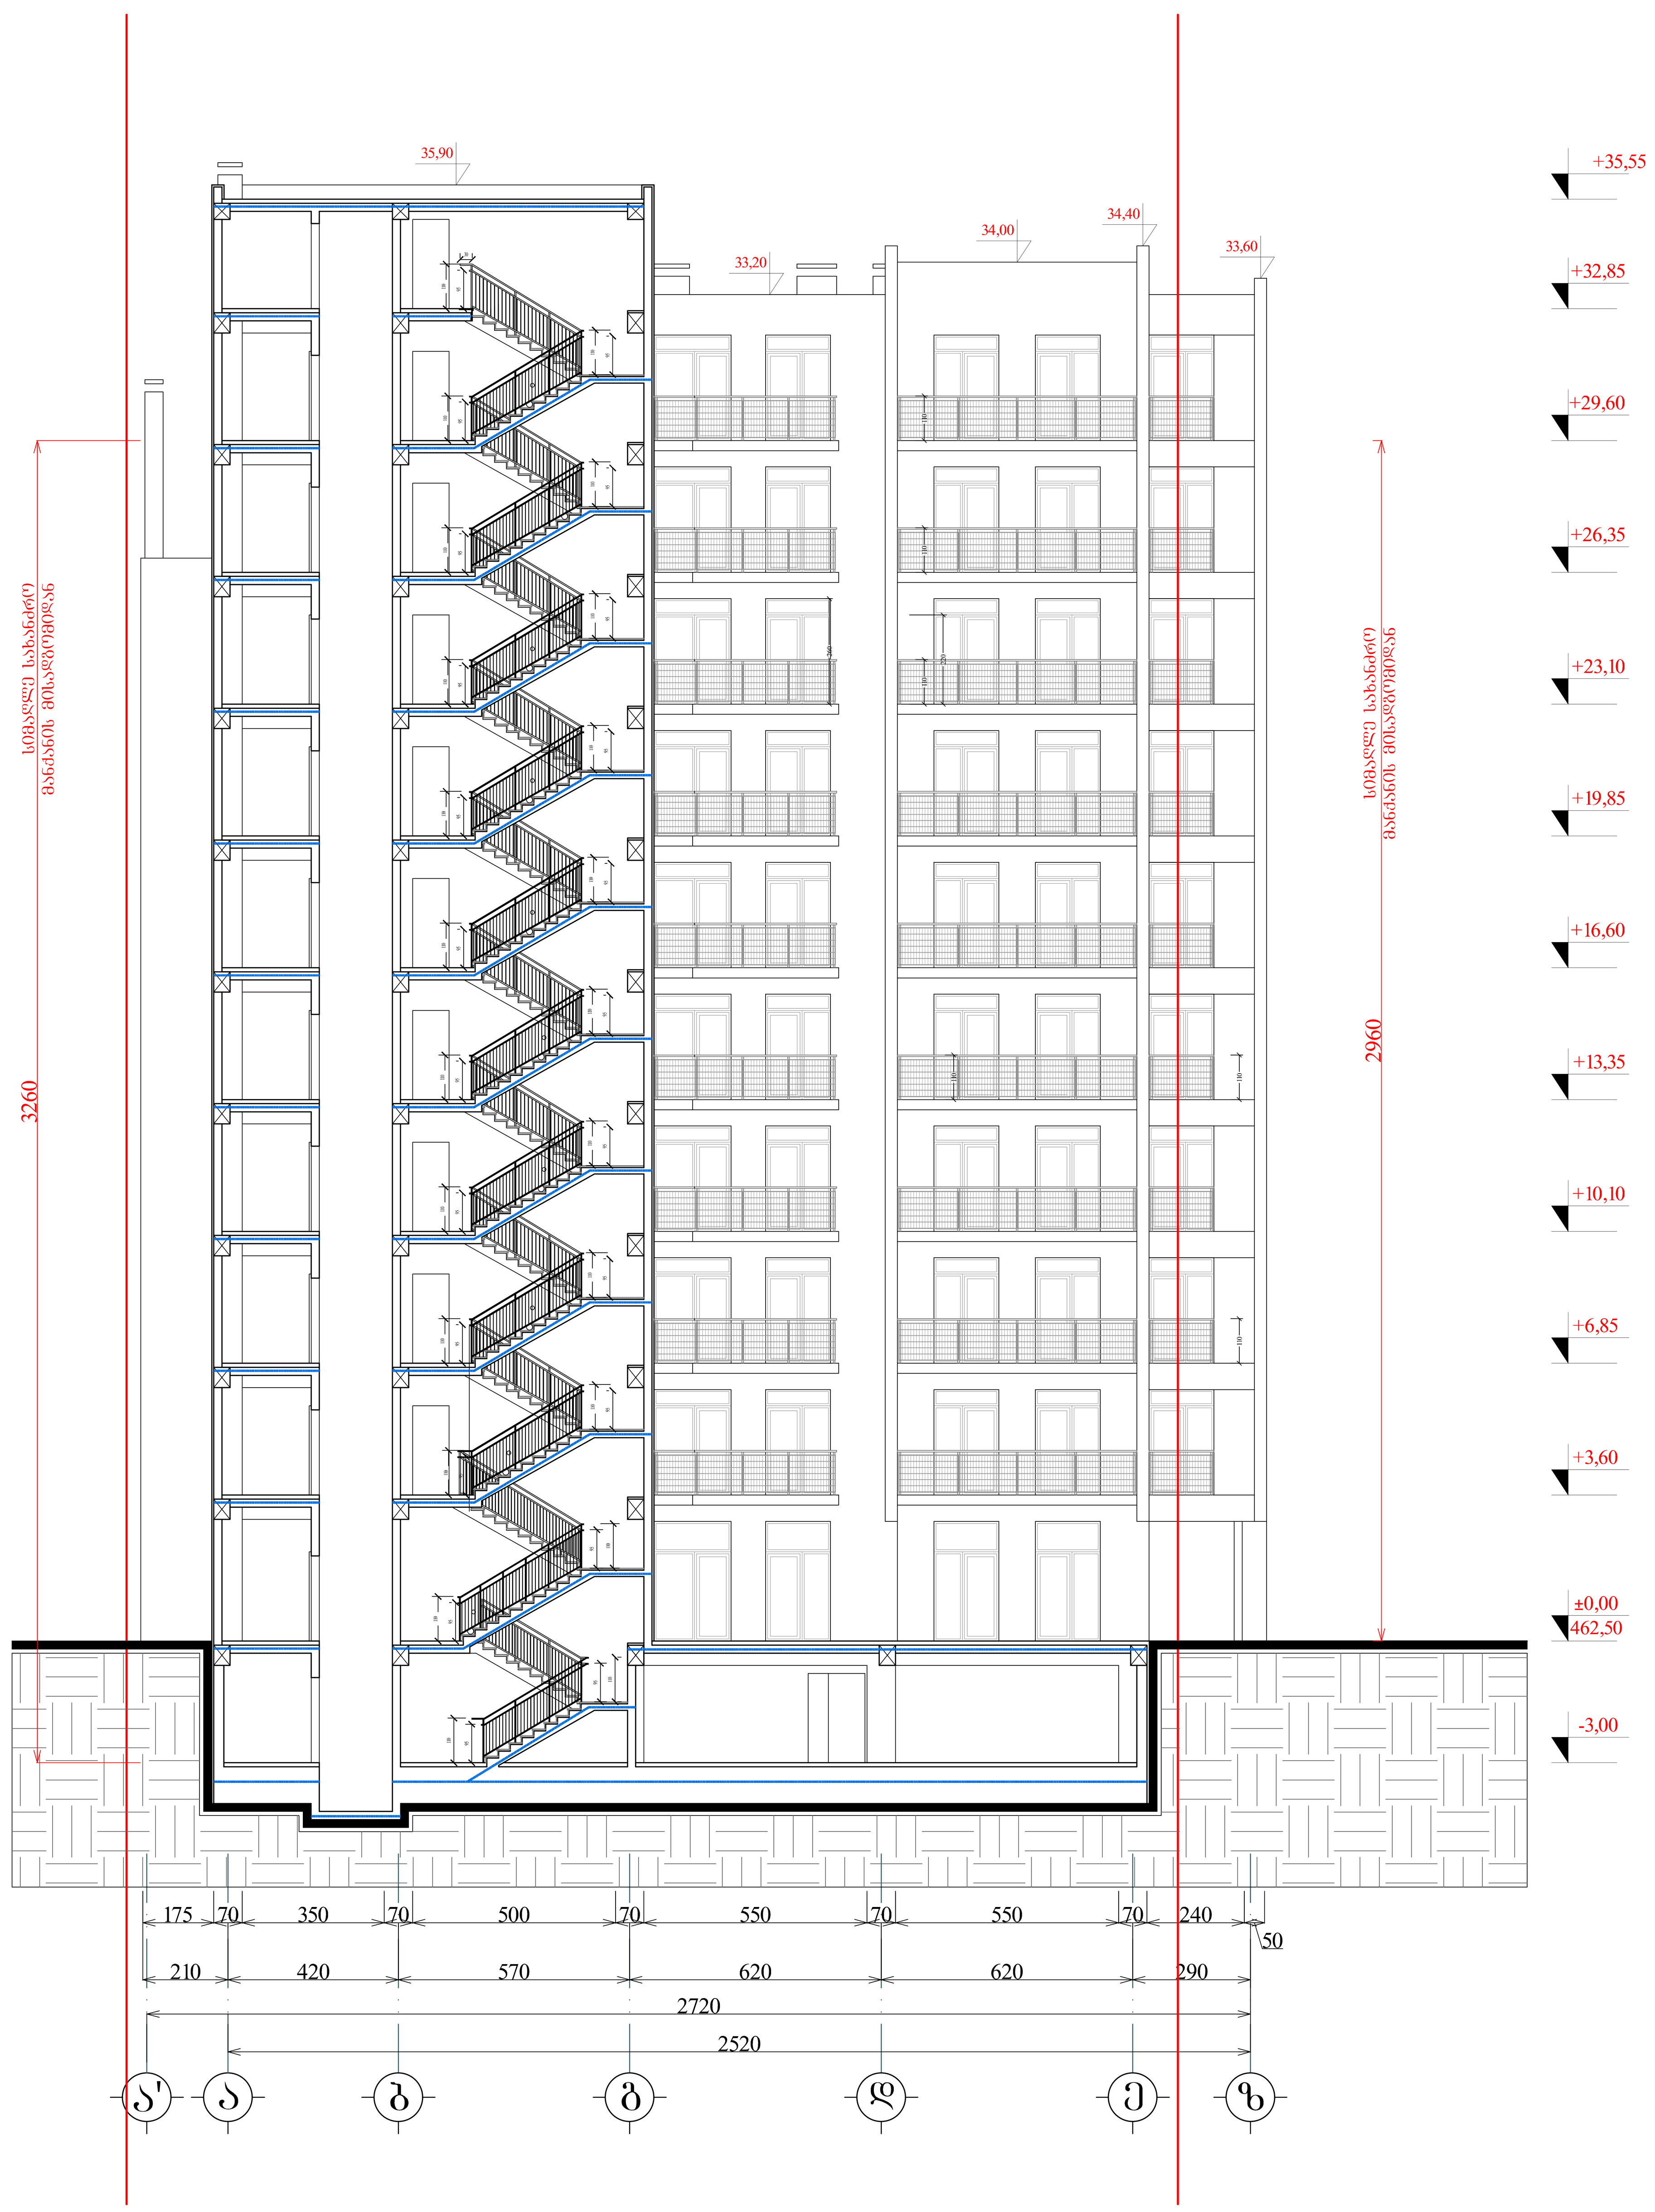


ფორმატი A-0	დაკვეთა №	**dwg.** ფაილის სახელი gegmebi . dwg

პირობითი ნიშნები:

- (n) – ექსპლიკაციის ნუმერაცია
- – არქიტექტურული ნიშნული
- – კედლები
- – კოლონები
- – ღერძის ხაზი

ექსპლიკაცია

შენიშვნები:

ნახაზზე ზომები მოცემულია სანტიმეტრებში.

ნახაზის ყველა ცვლილება მშენებლობისას შეთანხმებული უნდა იყოს პროექტის ავტორთან.

ტექნიკური მაჩვენებლები

დამკვეთი: გიორგი მგელაძე

მისამართი: თბილისი, დასახლება აეროდრომი. ქუჩა VI, ნაკვეთი 05/047; ქ. თბილისი, შანდორ პეტეფის №15, წულუკიძის №20, თბოსადგურის მიმდებარედ


პროექტის სახელწოდება: მრავალფუნქციური შენობა/კომპლექსი

თანამდებობა	გვარი	ხელმოწერა	თარიღი
დირექტორი	გ. მგელაძე		
არქიტექტორი	ი. ლაზარიაშვილი		
არქიტექტორი	გ. ხვიტია		
პრ. კონსტრუქტორი			
დაამუშავა	ლ. წაქაძე		
შეამოწმა	ი. ლაზარიაშვილი		

შპს "ფლექსი დეველოპმენტი" 405085937	მასშტაბი	1:100
	თარიღი	
	layout	

მისამართი	ნახაზი
ვაჟა-ფშაველას №16, სართული 13	ჭრილი 1-1

სტადია	ფურცელი	ფურცლები
მ. პ.	11	31

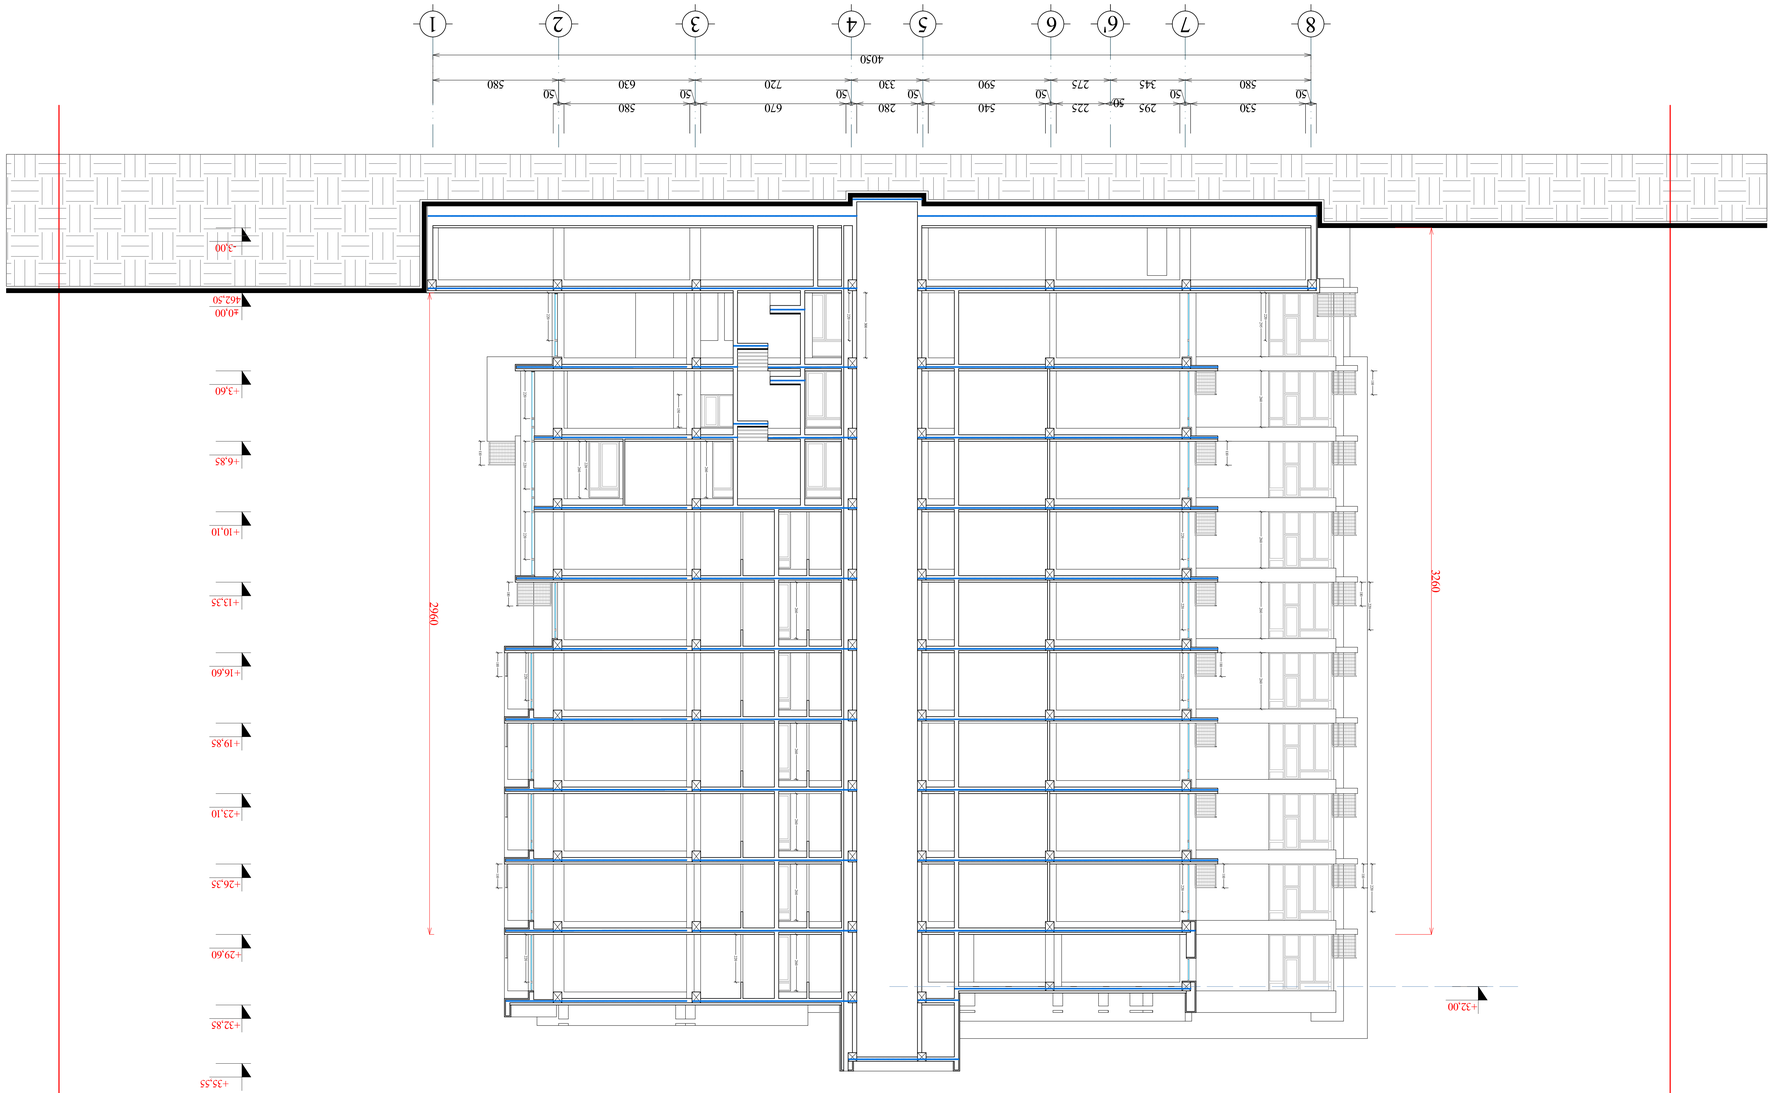



























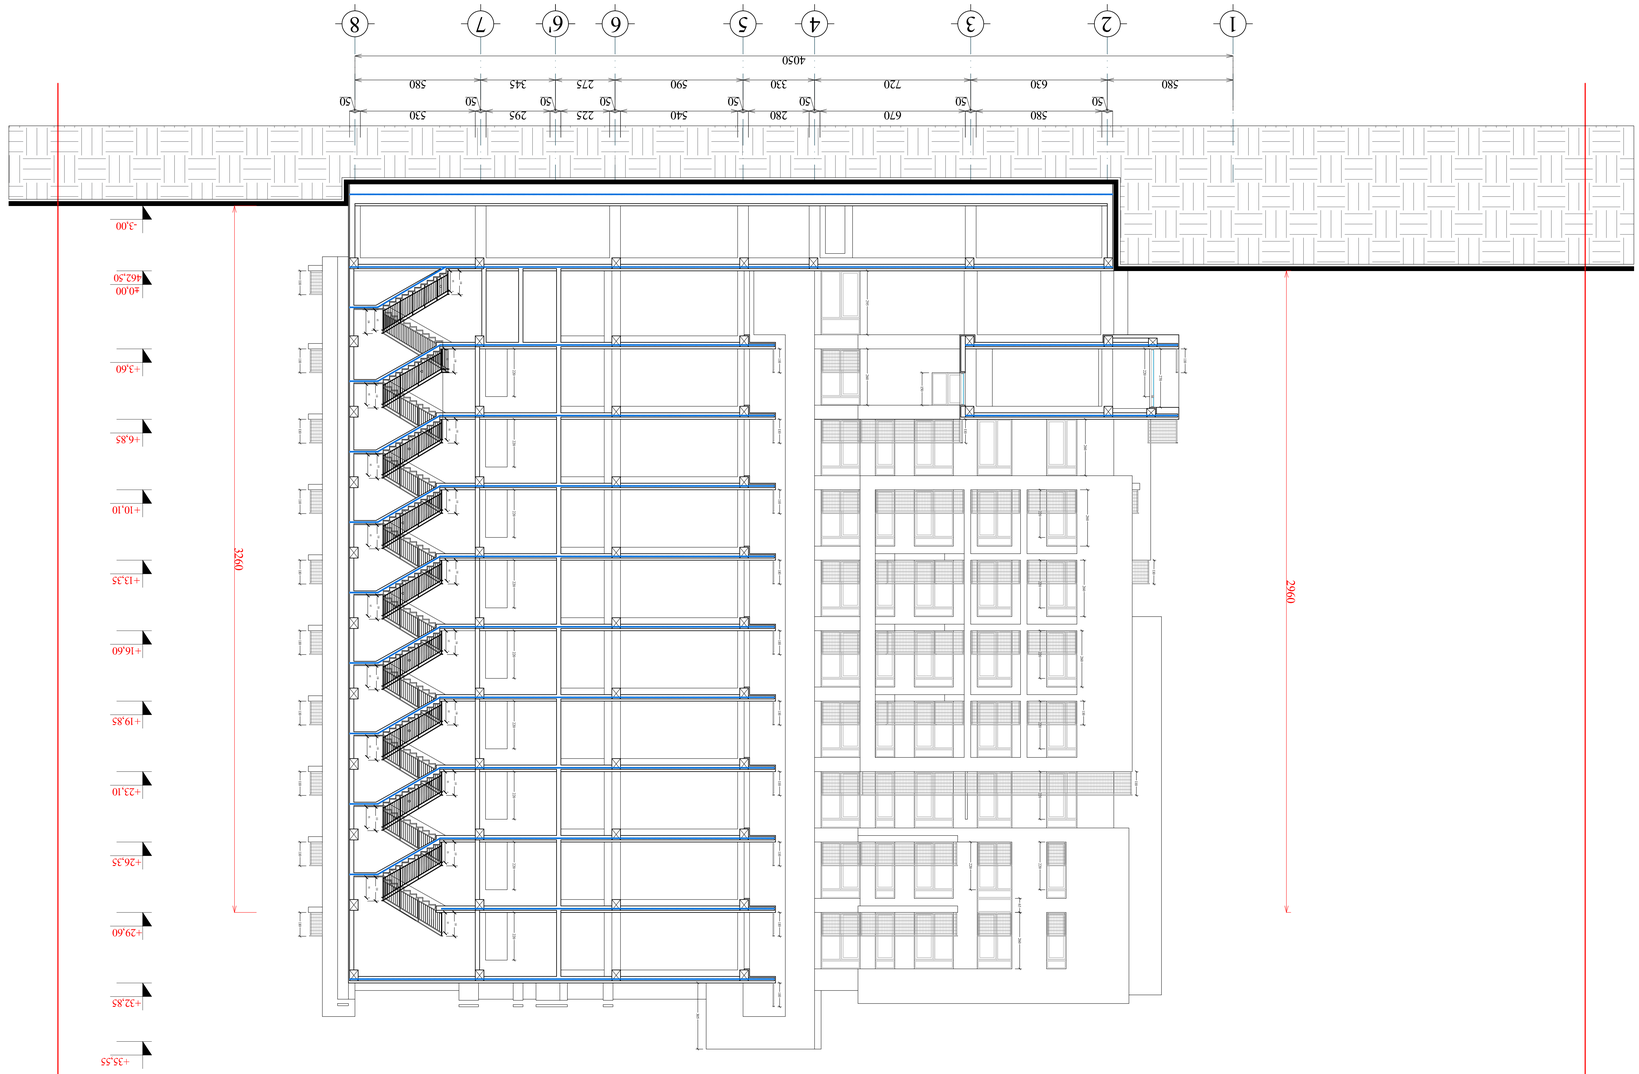


































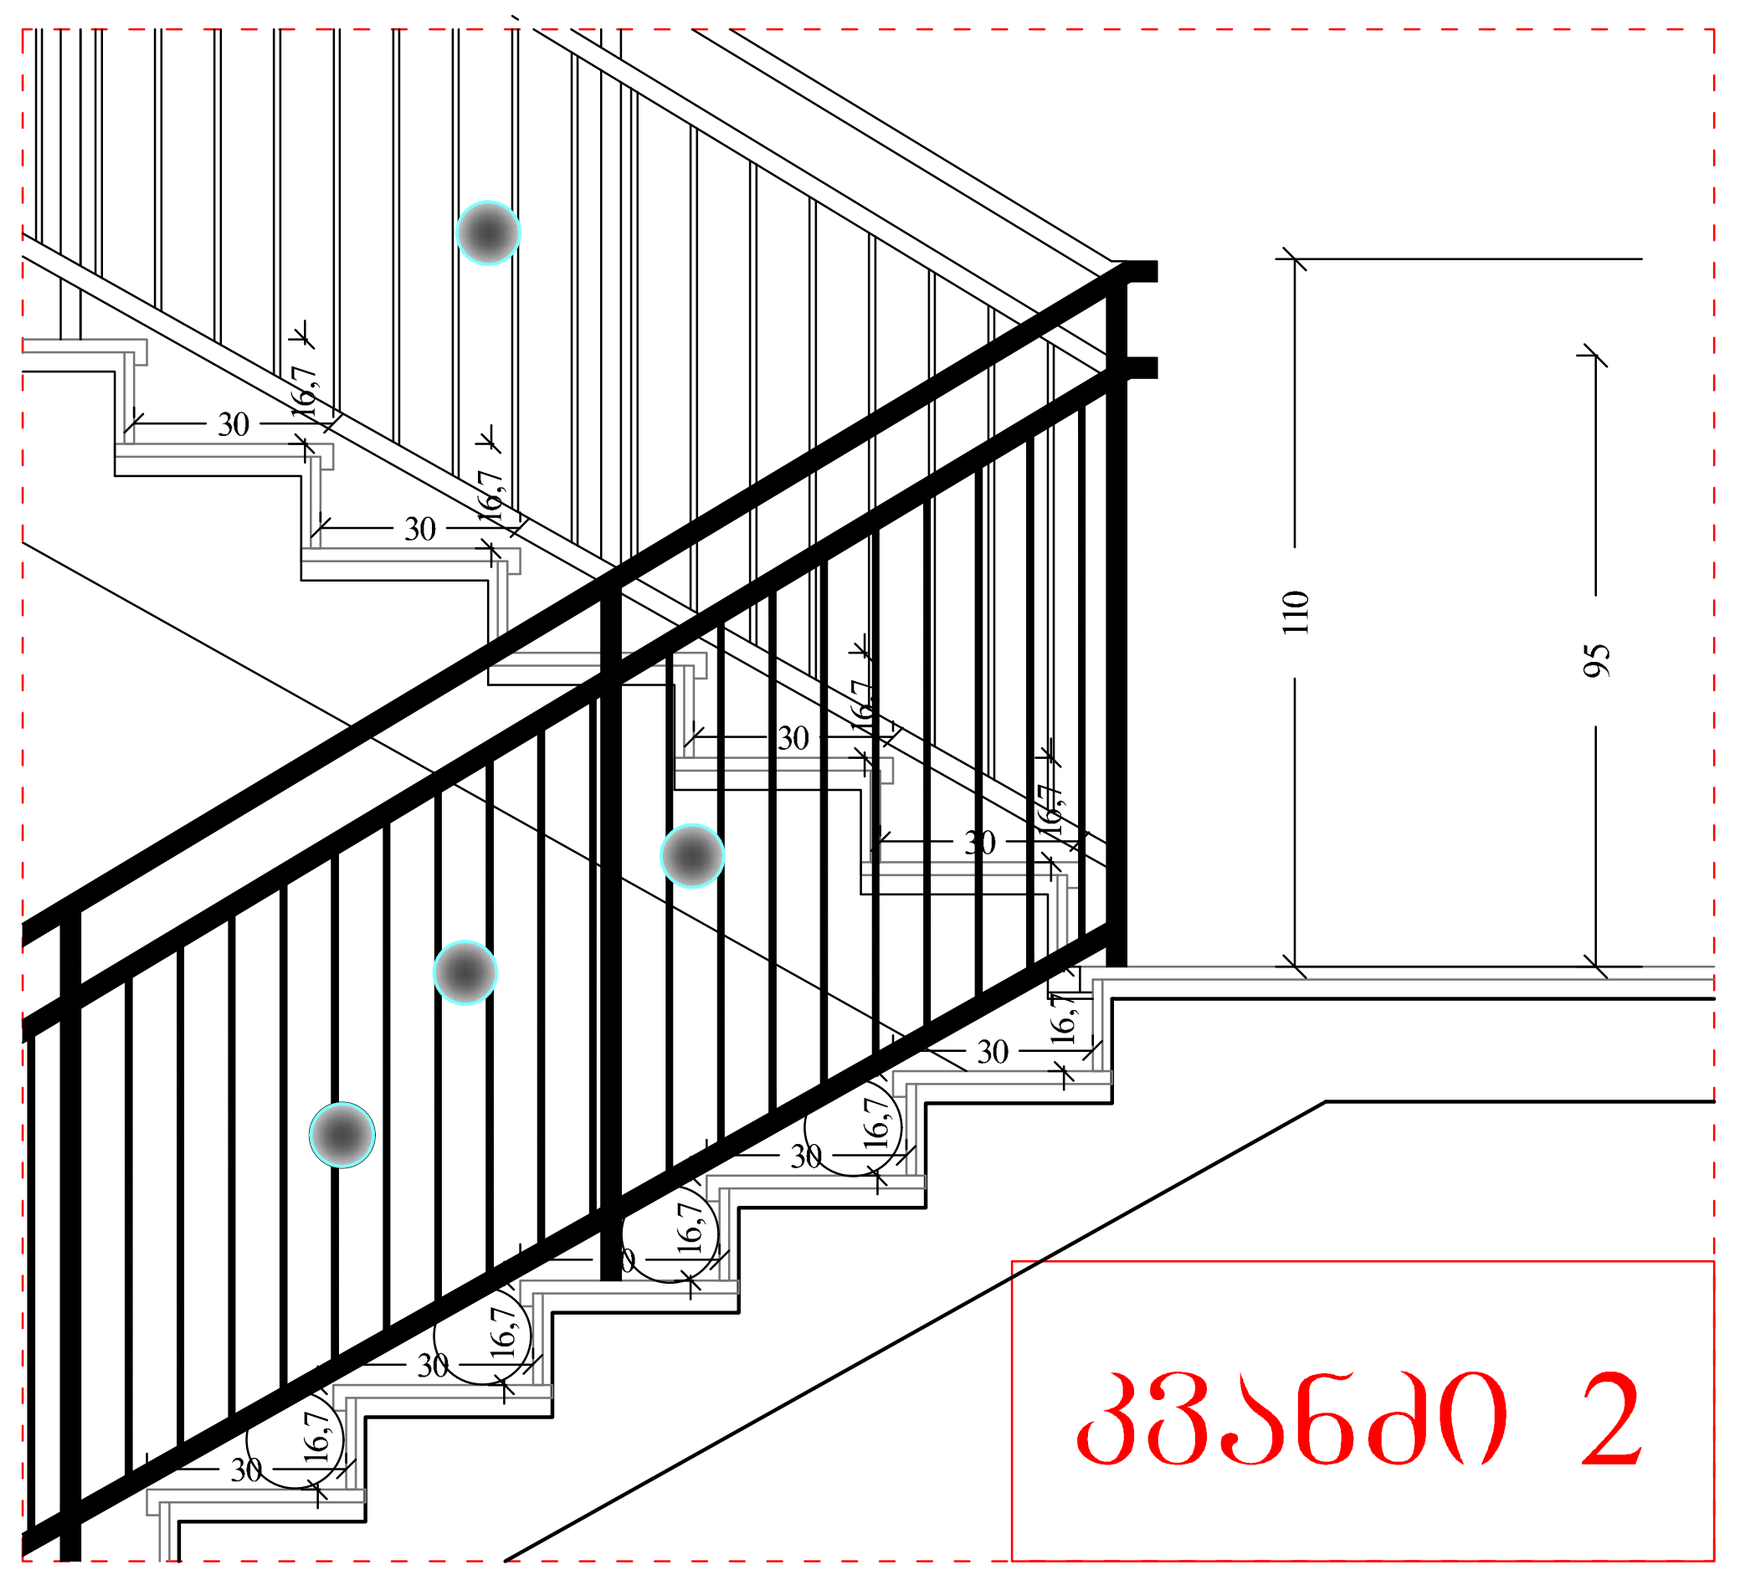

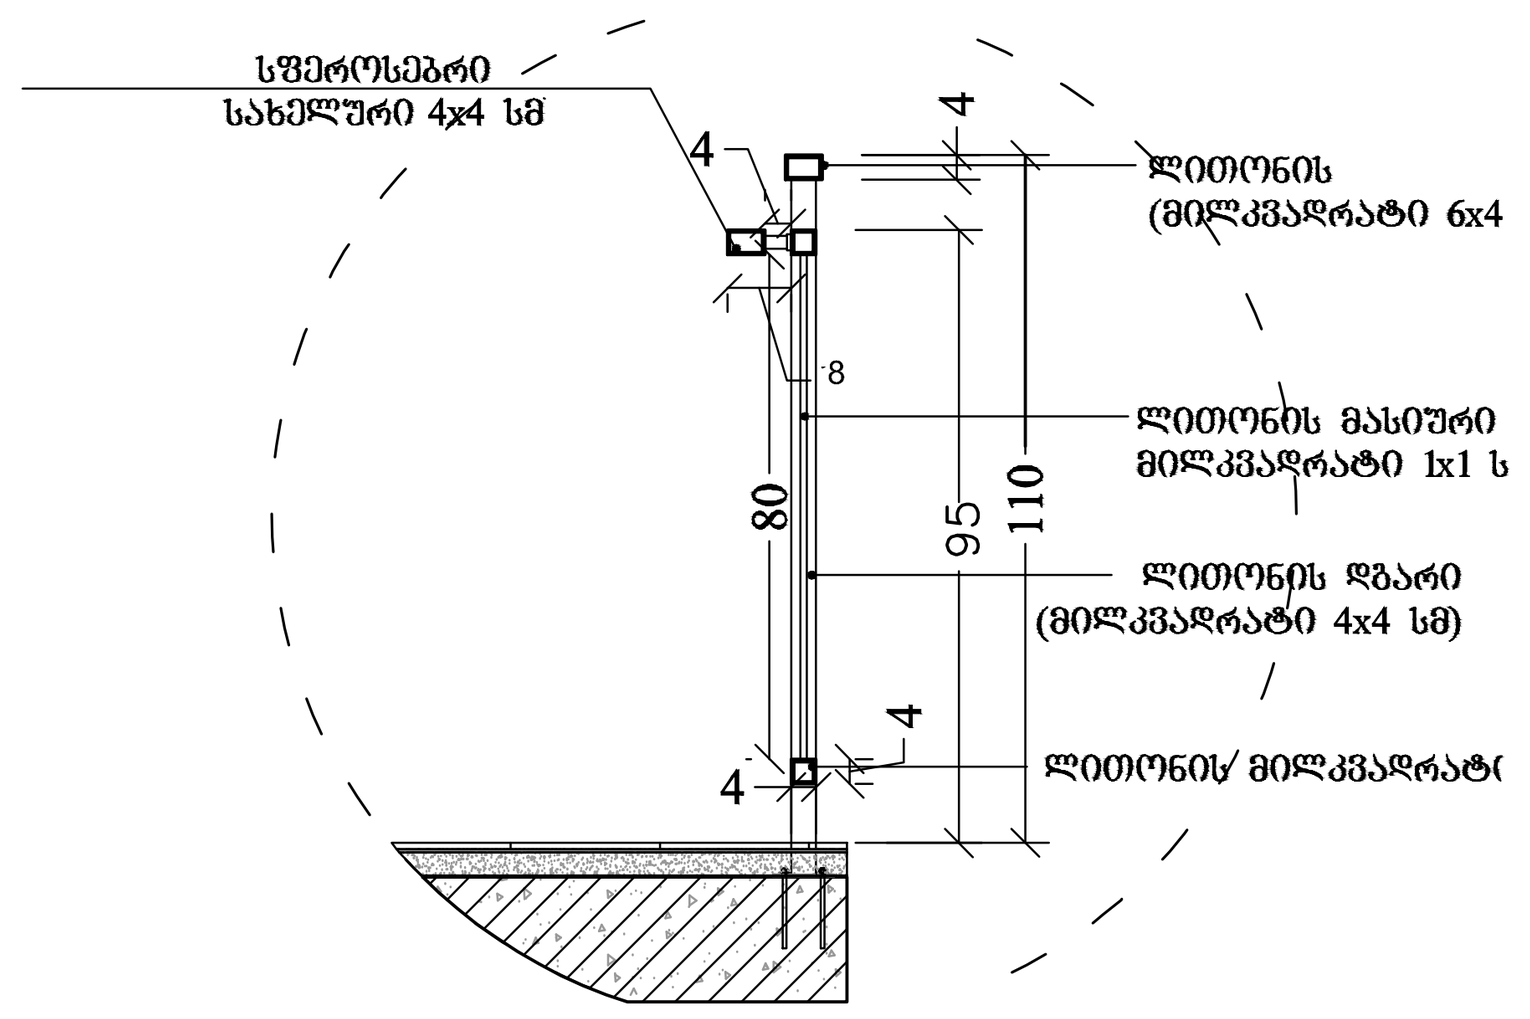


ჭრილი მ 1:20

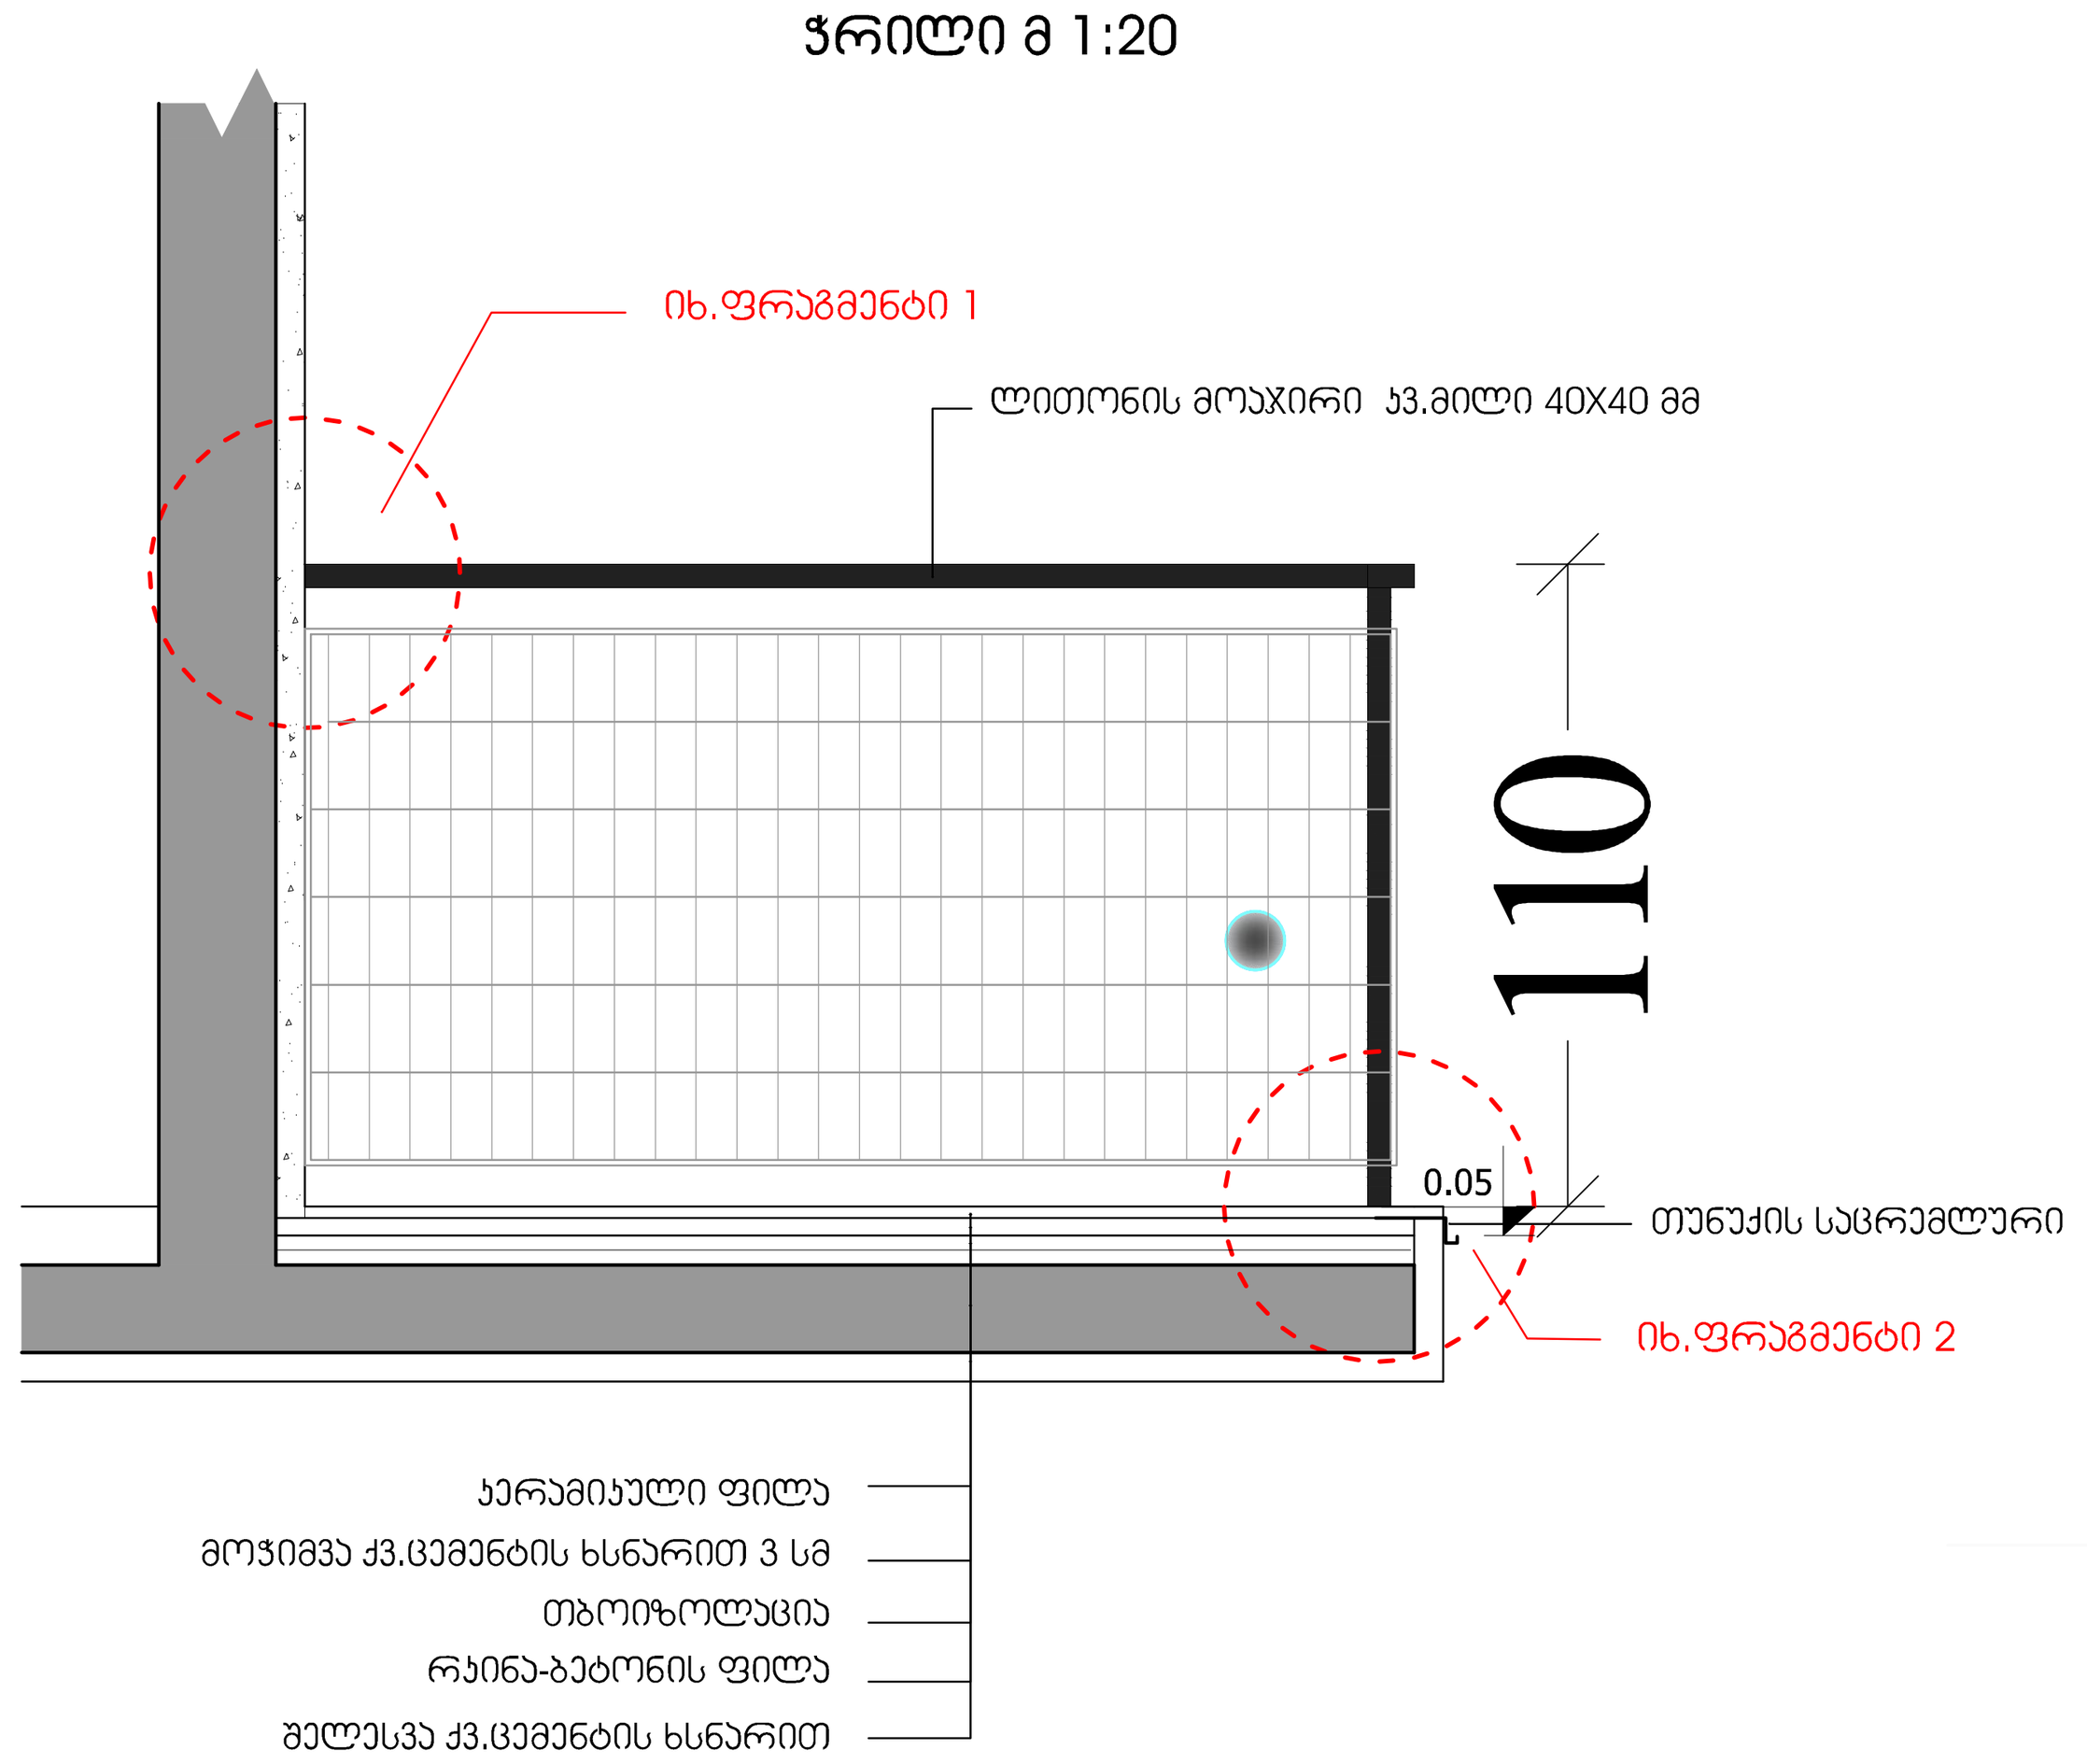


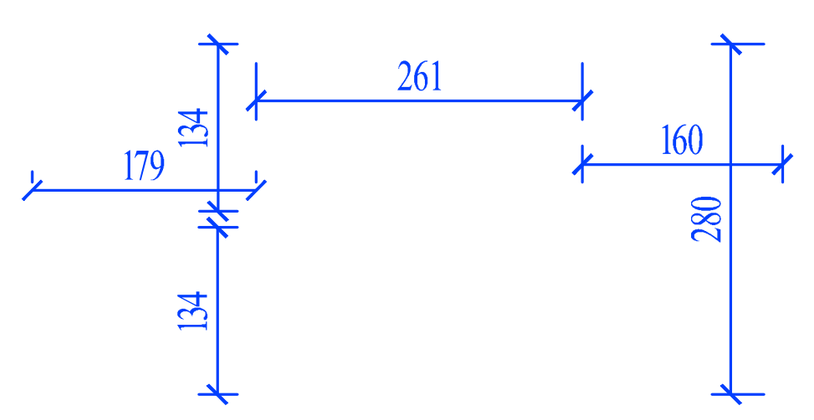


კიბის გეგმა №1
მ. 1:50

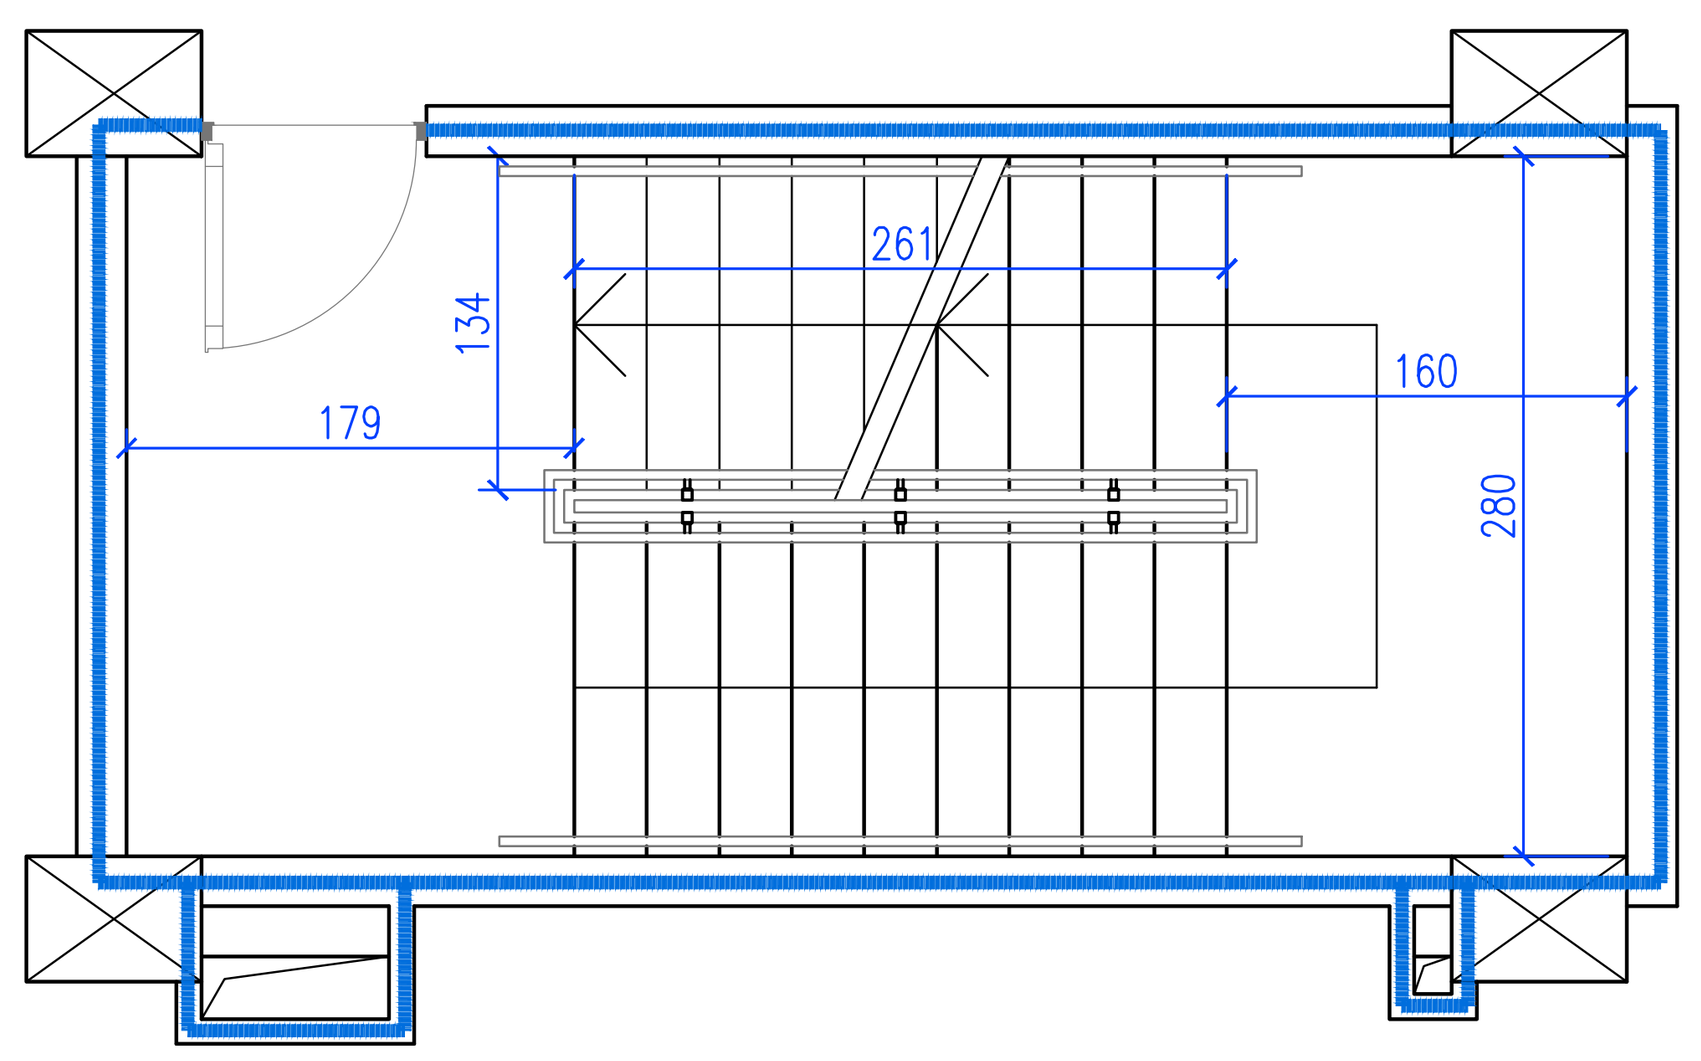


კიბის ჭრილი №1
მ. 1:100

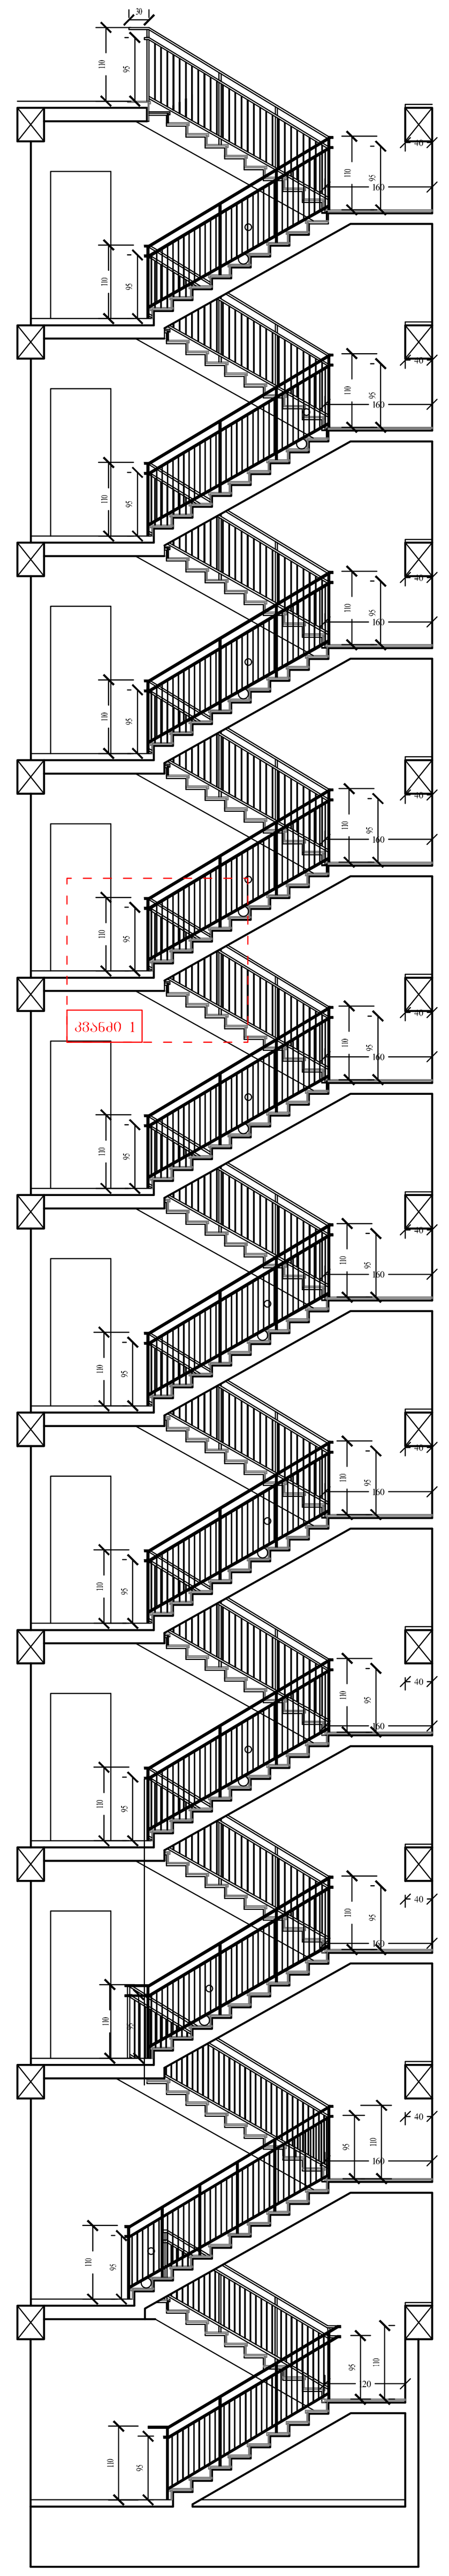


კიბის ჭრილი №2
მ. 1:100

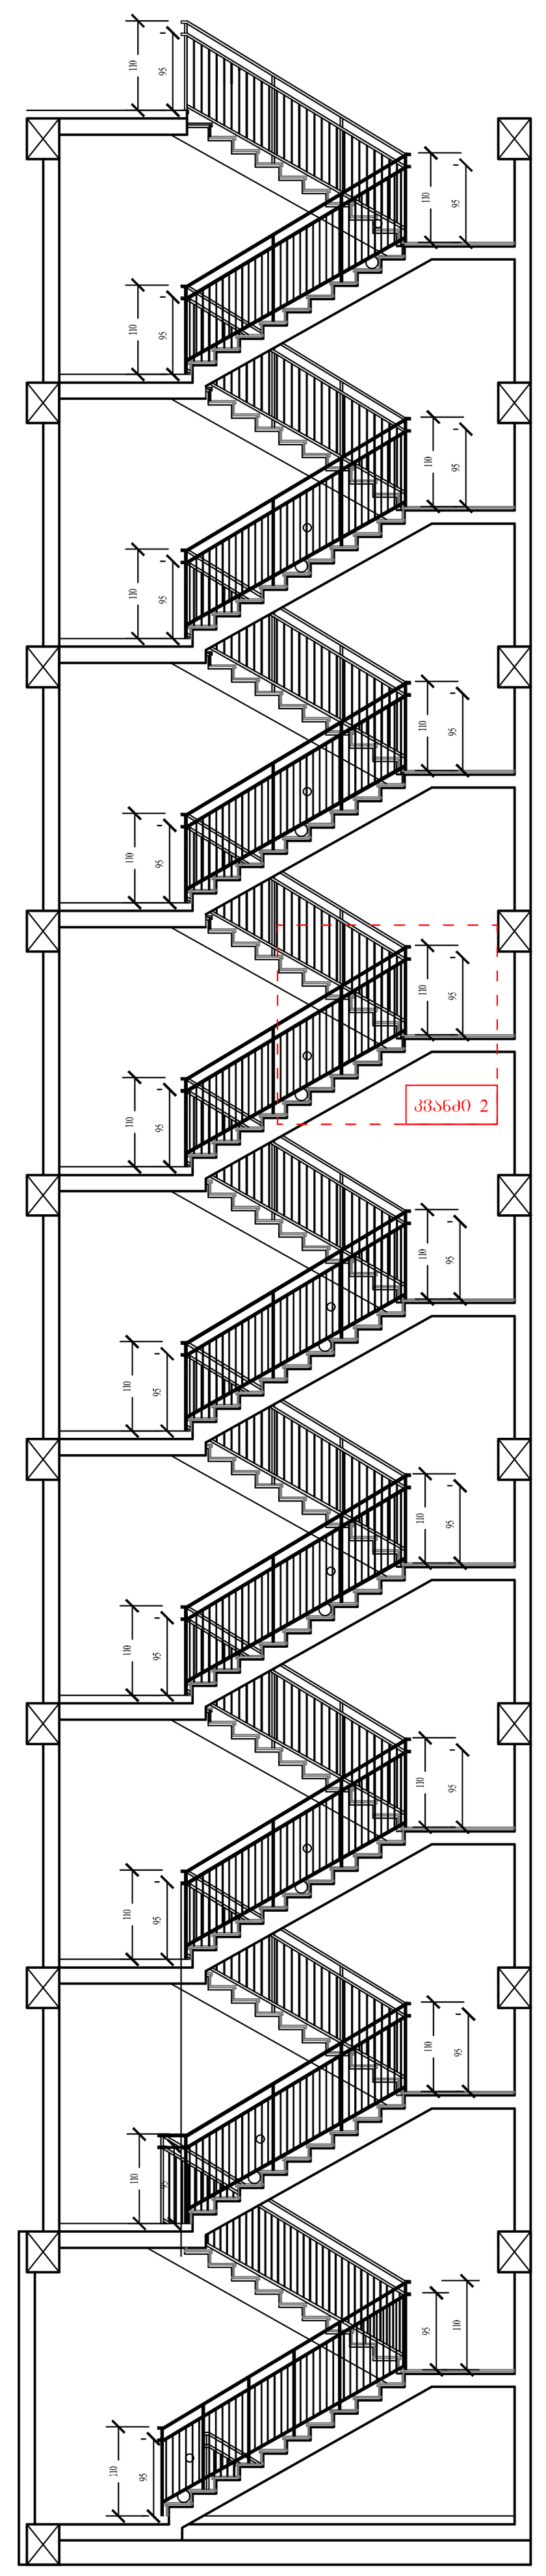


ფრაგმენტი №1 მ. 1:5

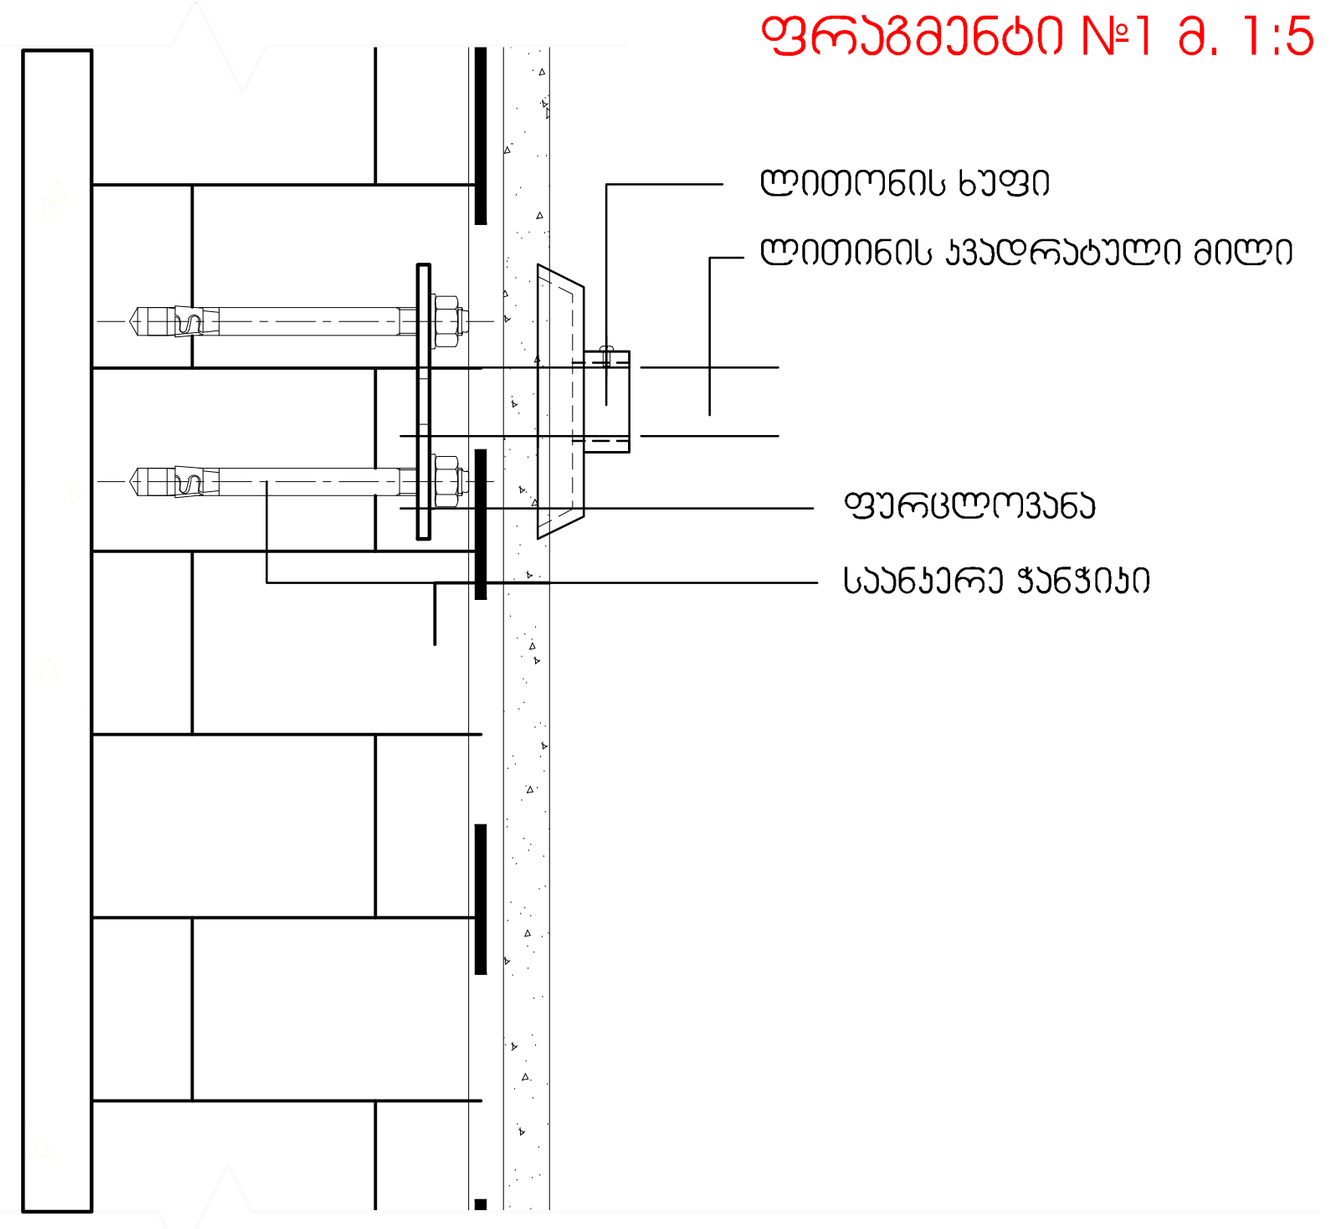


ფრაგმენტი №2 მ. 1:5

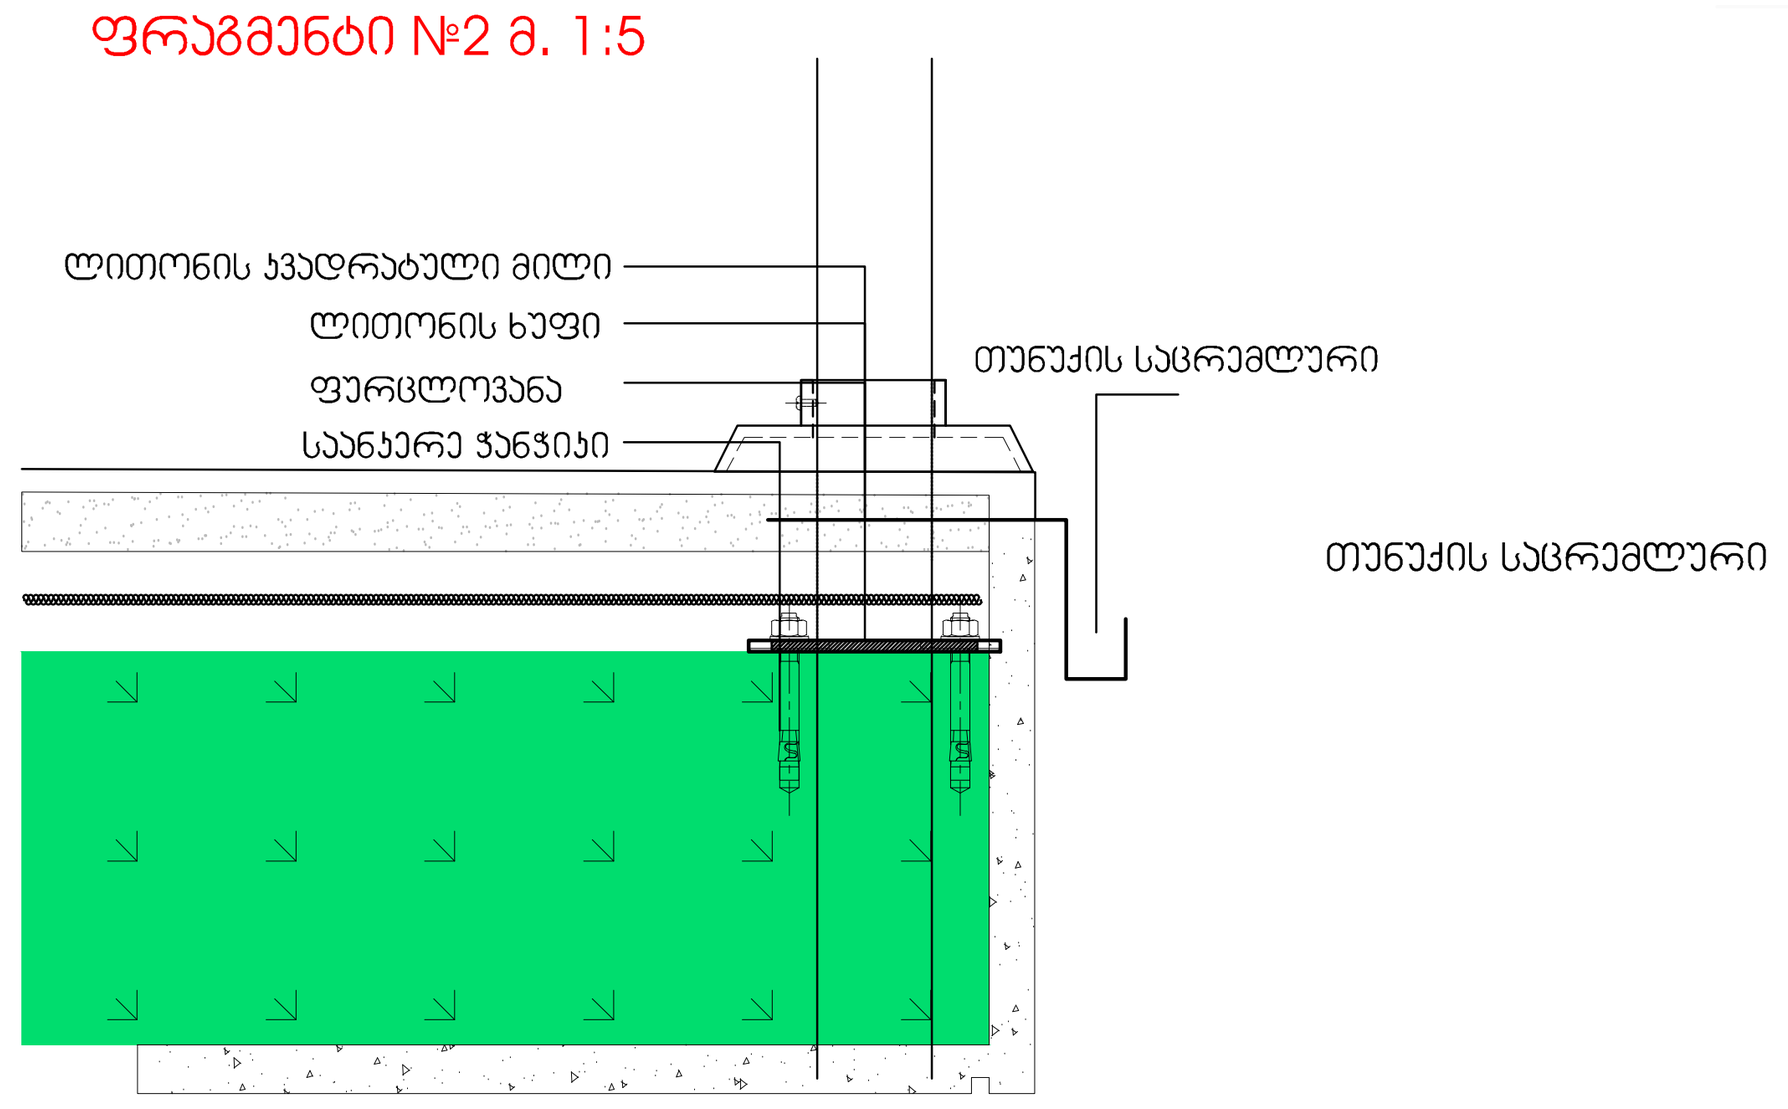


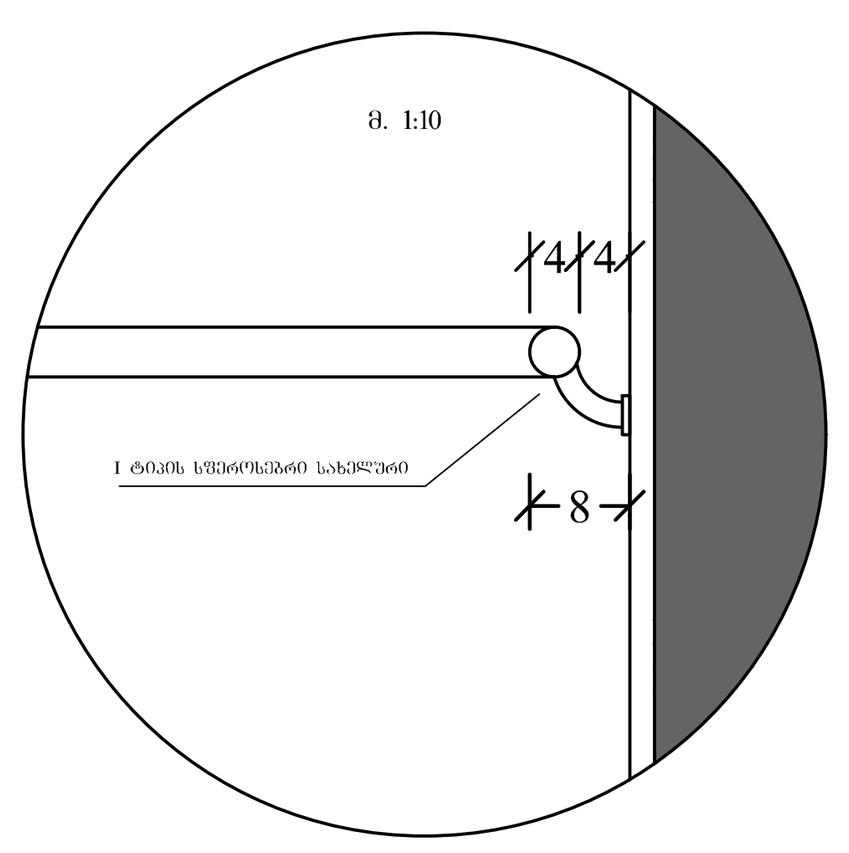


კიბის გეგმა №2
მ. 1:50

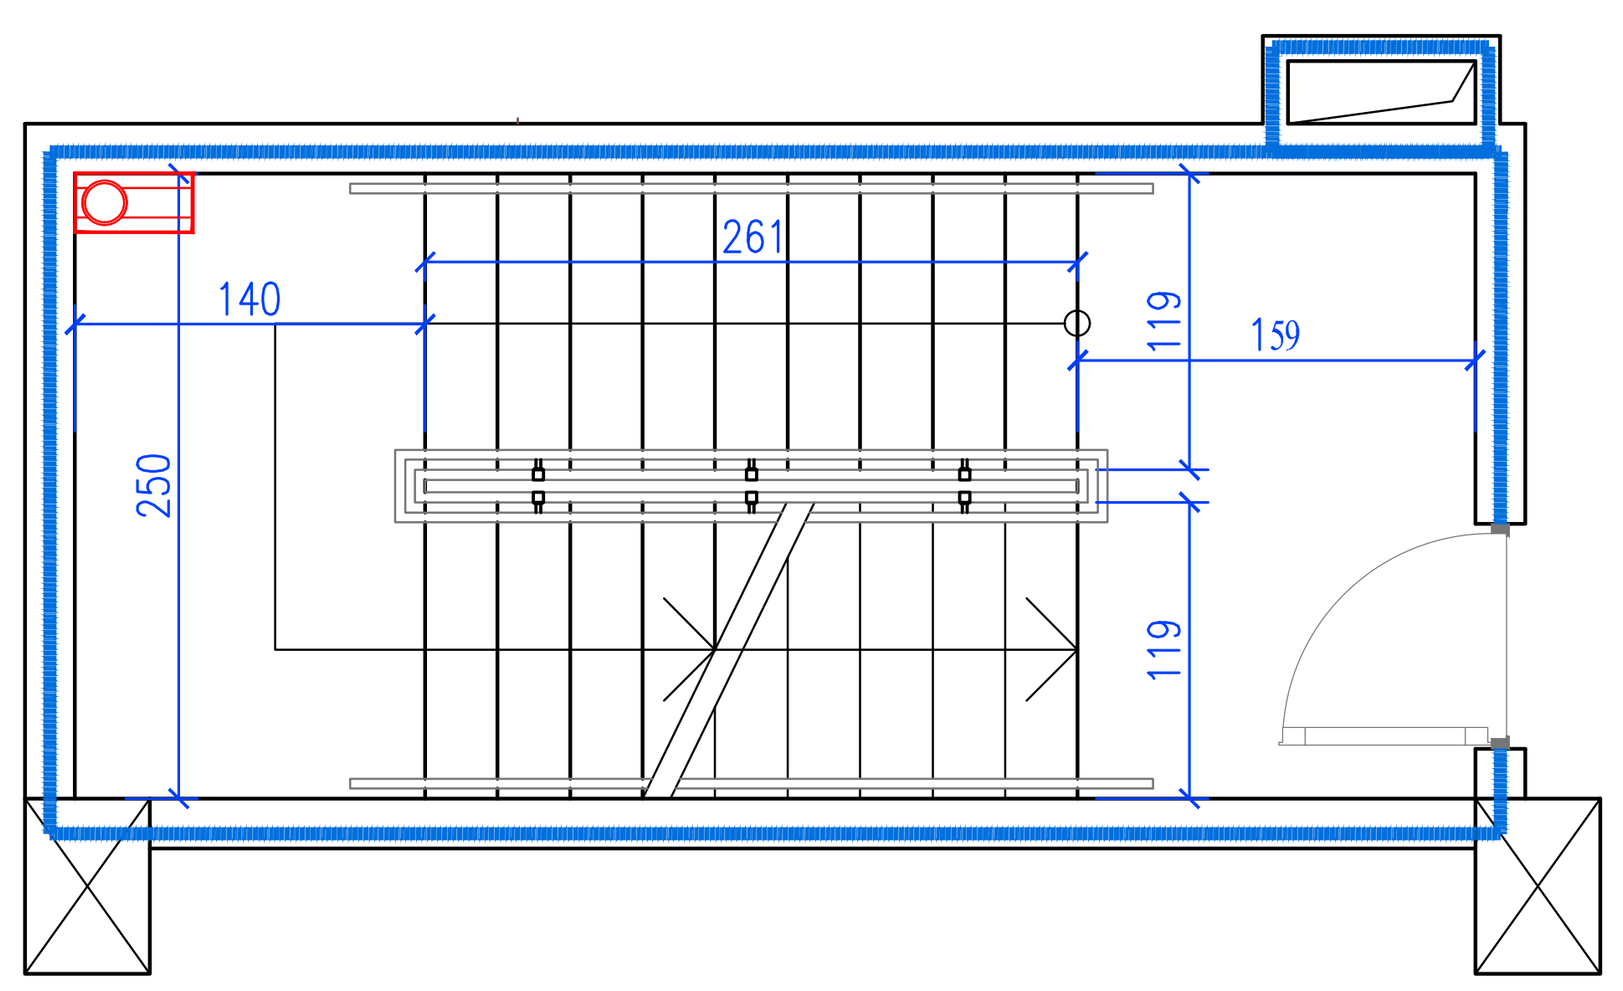

კიბის გეგმა №3
მ. 1:50

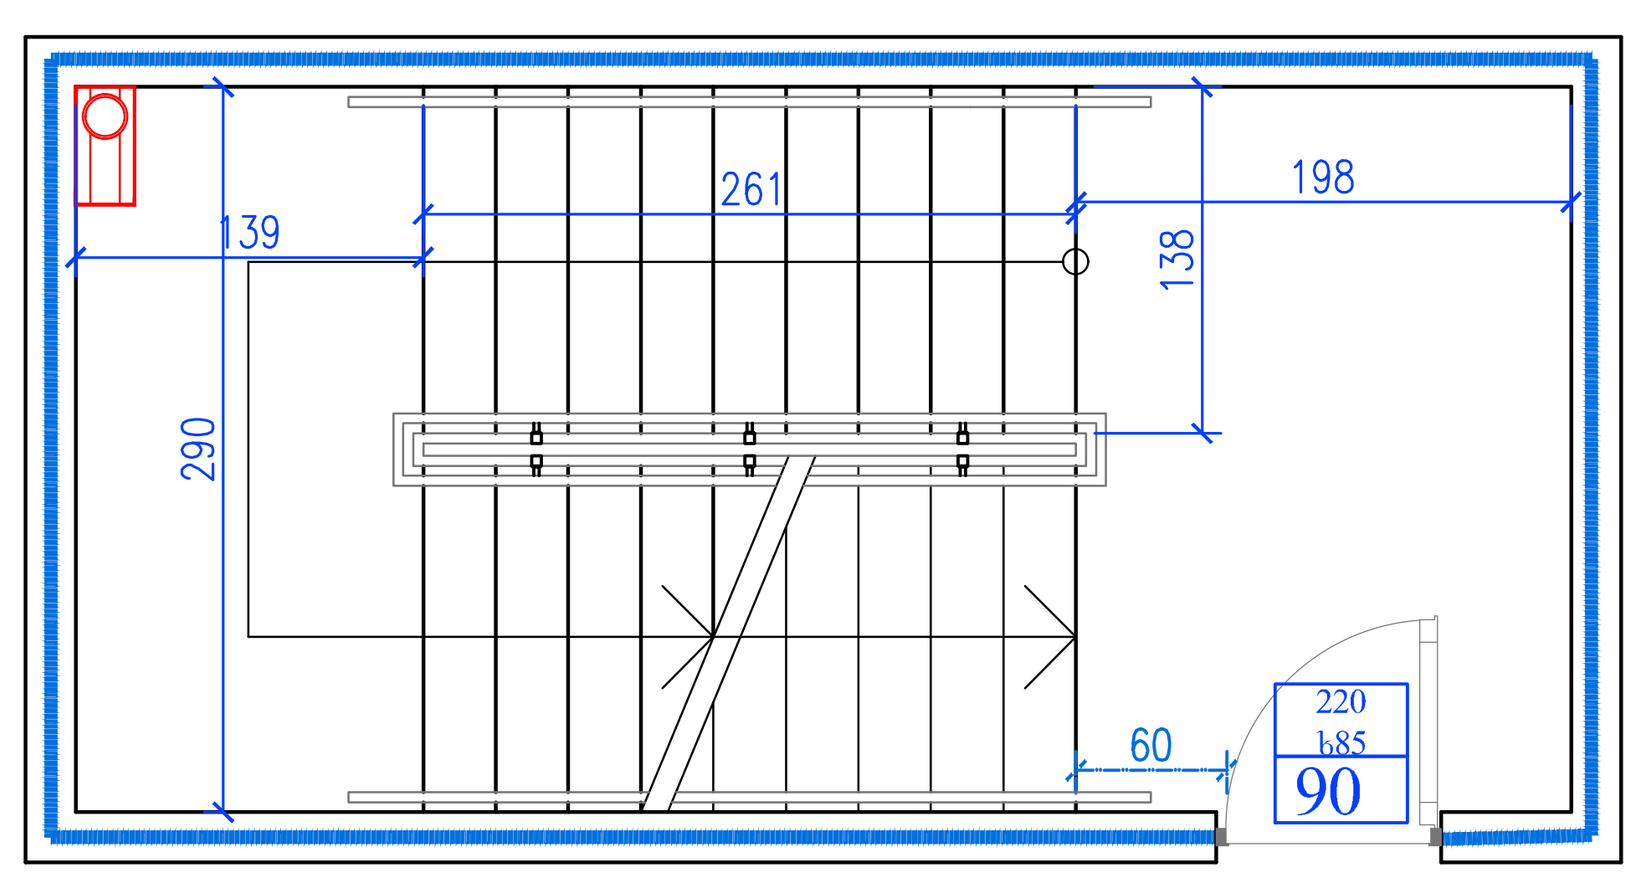

კიბის ჭრილი №3
მ. 1:100

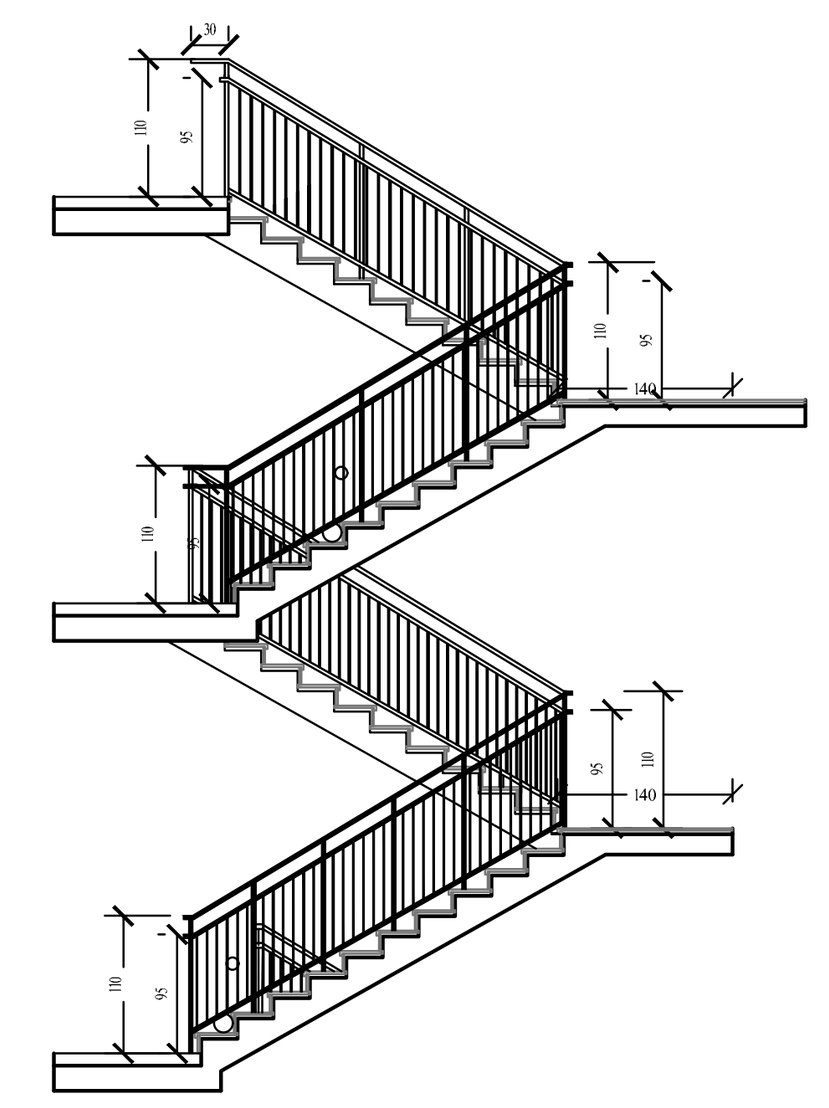

ფორმატი **A-1** | დაკვეთა № | **dwg.** ფაილის სახელი gegmebi . dwg

პირობითი ნიშნები:

- n – ექსპლიკაციის ნუმერაცია
- – არქიტექტურული ნიშნული
- – კედლები
- – კოლონები
- – ღერძის ხაზი

ექსპლიკაცია

1. ჰოლი
2. საერთო ოთახი
3. სამზარეულო
4. საძინებელი ოთახი
5. სან. კვანძი
6. გარდერობი
7. აივანი
8. ტერასა
9. სადარბაზო
10. ლიფტის სამანქანო

შენიშვნები:

ნახაზზე ზომები მოცემულია სანტიმეტრებში.

ნახაზის ყველა ცვლილება მშენებლობისას შეთანხმებული უნდა იყოს პროექტის ავტორთან.

ტექნიკური მაჩვენებლები

დამკვეთი

მისამართი

პროექტის სახელწოდება

მრავალბინიანი საცხოვრებელი სახლი

თანამდებობა	გვარი	ხელმოწერა	თარიღი
დირექტორი			01.02.16
არქიტექტორი	ი. ლაზარიაშვილი		01.02.16
არქიტექტორი	გ. ხვიტია		01.02.16
პრ. კონსტრუქტორი			01.02.16
დაამუშავა	გ. ხვიტია		01.02.16
შეამოწმა	ი. ლაზარიაშვილი		01.02.16

მასშტაბი	1:100
თარიღი	01.02.16
layout	

მისამართი

ნახაზი

ფასადის ფრაგმენტული ჭრილი

სტადია	ფურცელი	ფურცლები
მ. პ.	29	29