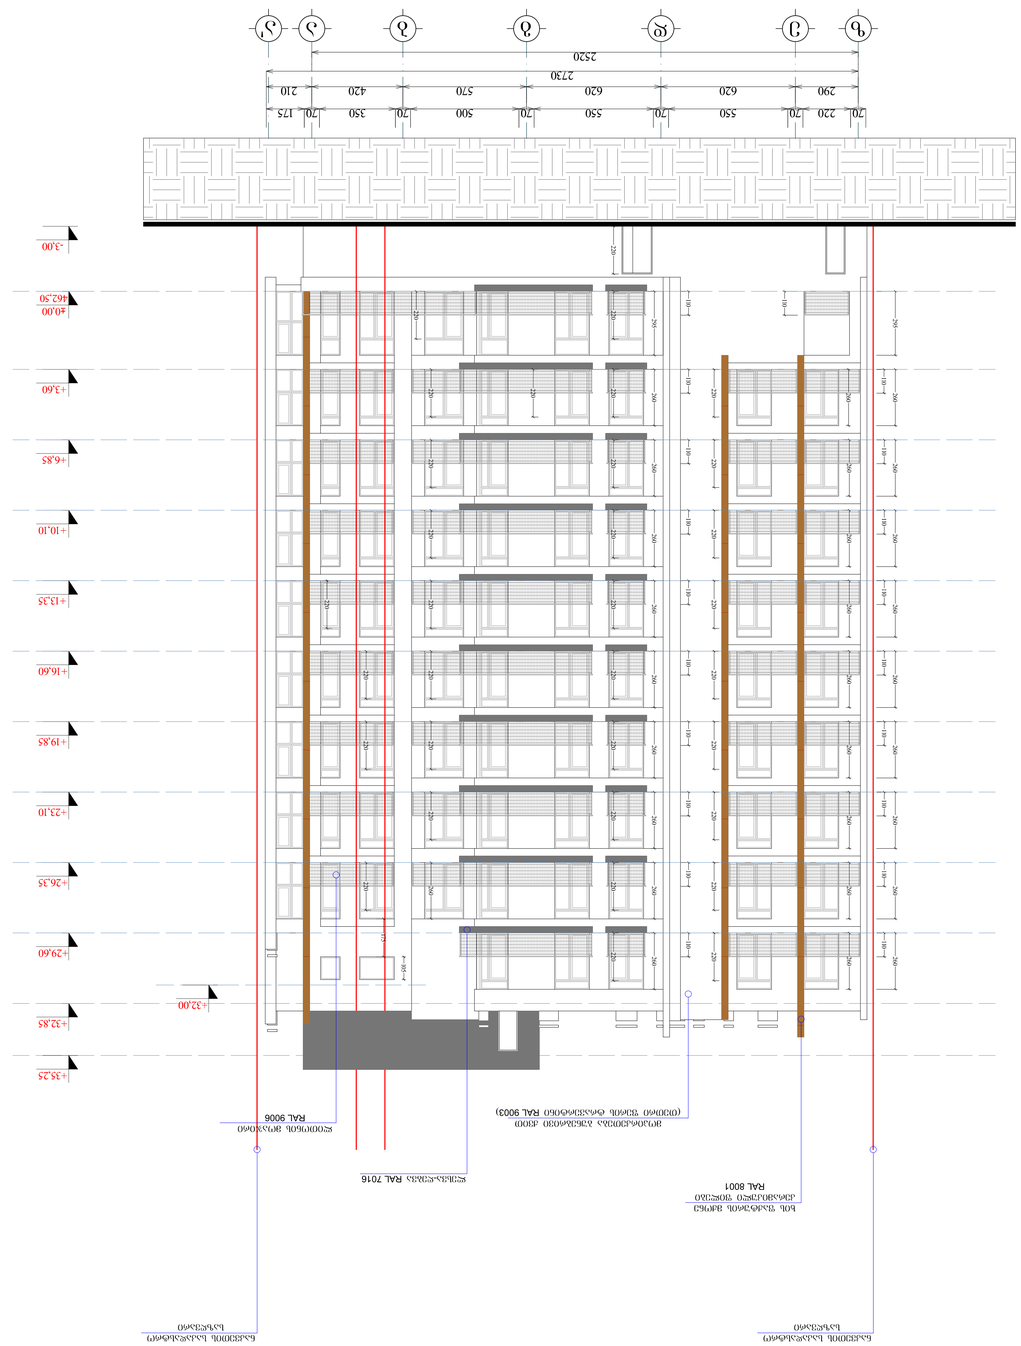









1
2
3
4
5
6
6'
7
8
4050
580
630
720
330
590
275
345
580
50
580
50
670
50
280
50
340
50
225
50
295
50
530
50
260
260
260

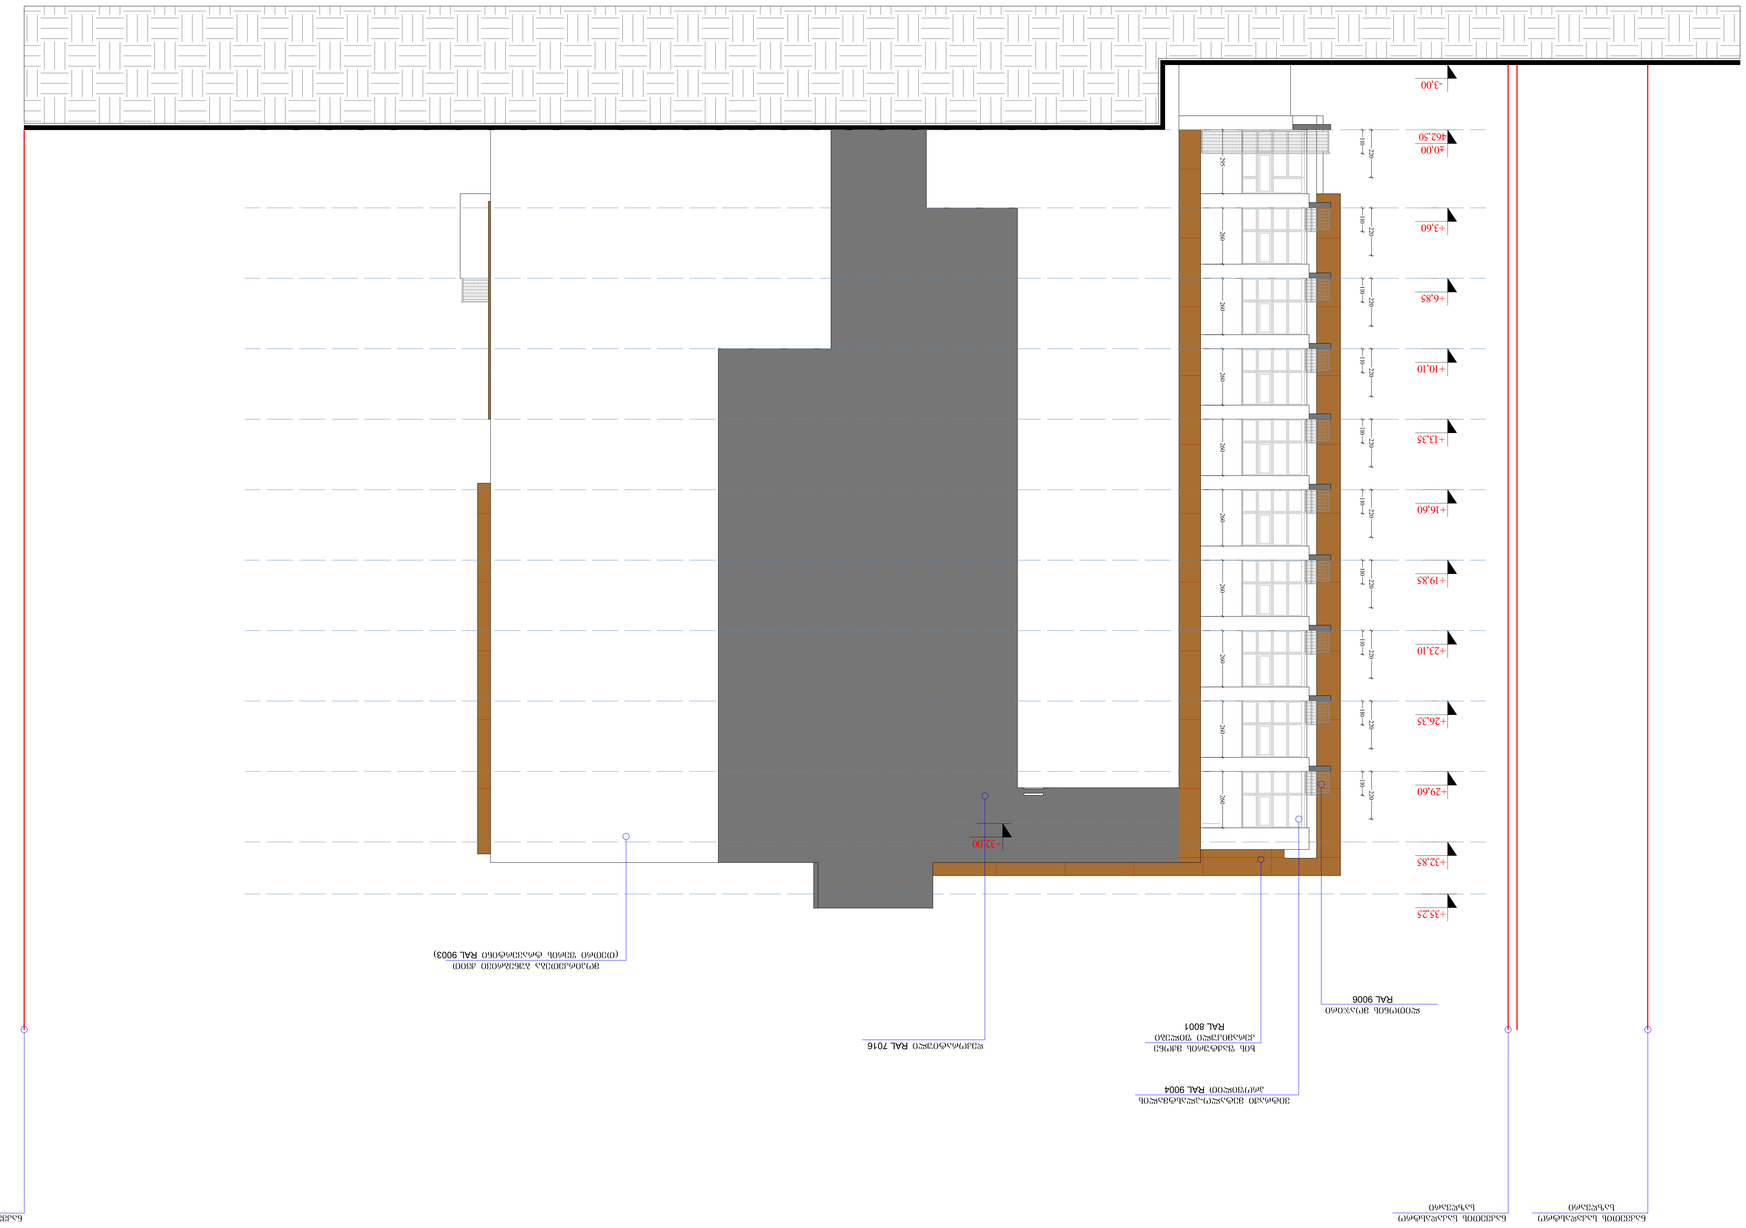



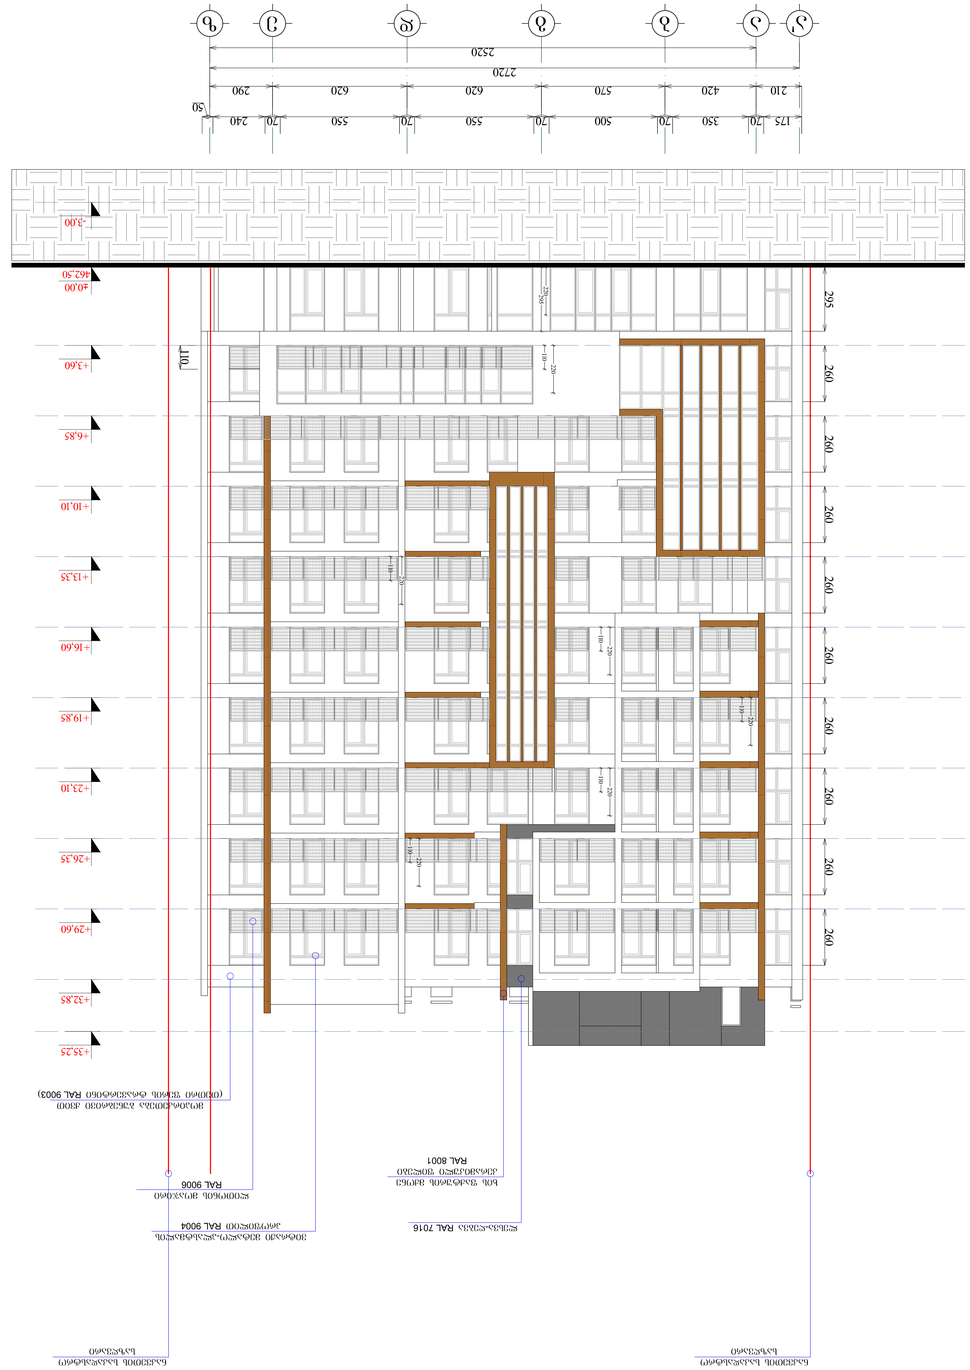
1 2 3 4 5 6 7 8 9
175 70 350 70 500 70 550 70 550 70 620 70 240
210 420 570 620 620 290
50
2720
2520
-3,00
+0,00
463,50
+3,60
+6,85
+10,10
+13,35
+16,60
+19,85
+23,10
+26,35
+29,60
+32,85
+36,25
295
260
260
260
260
260
260
260
260
270
220
220
220

ფრაგმენტის ჭრილები 1:20 მ.



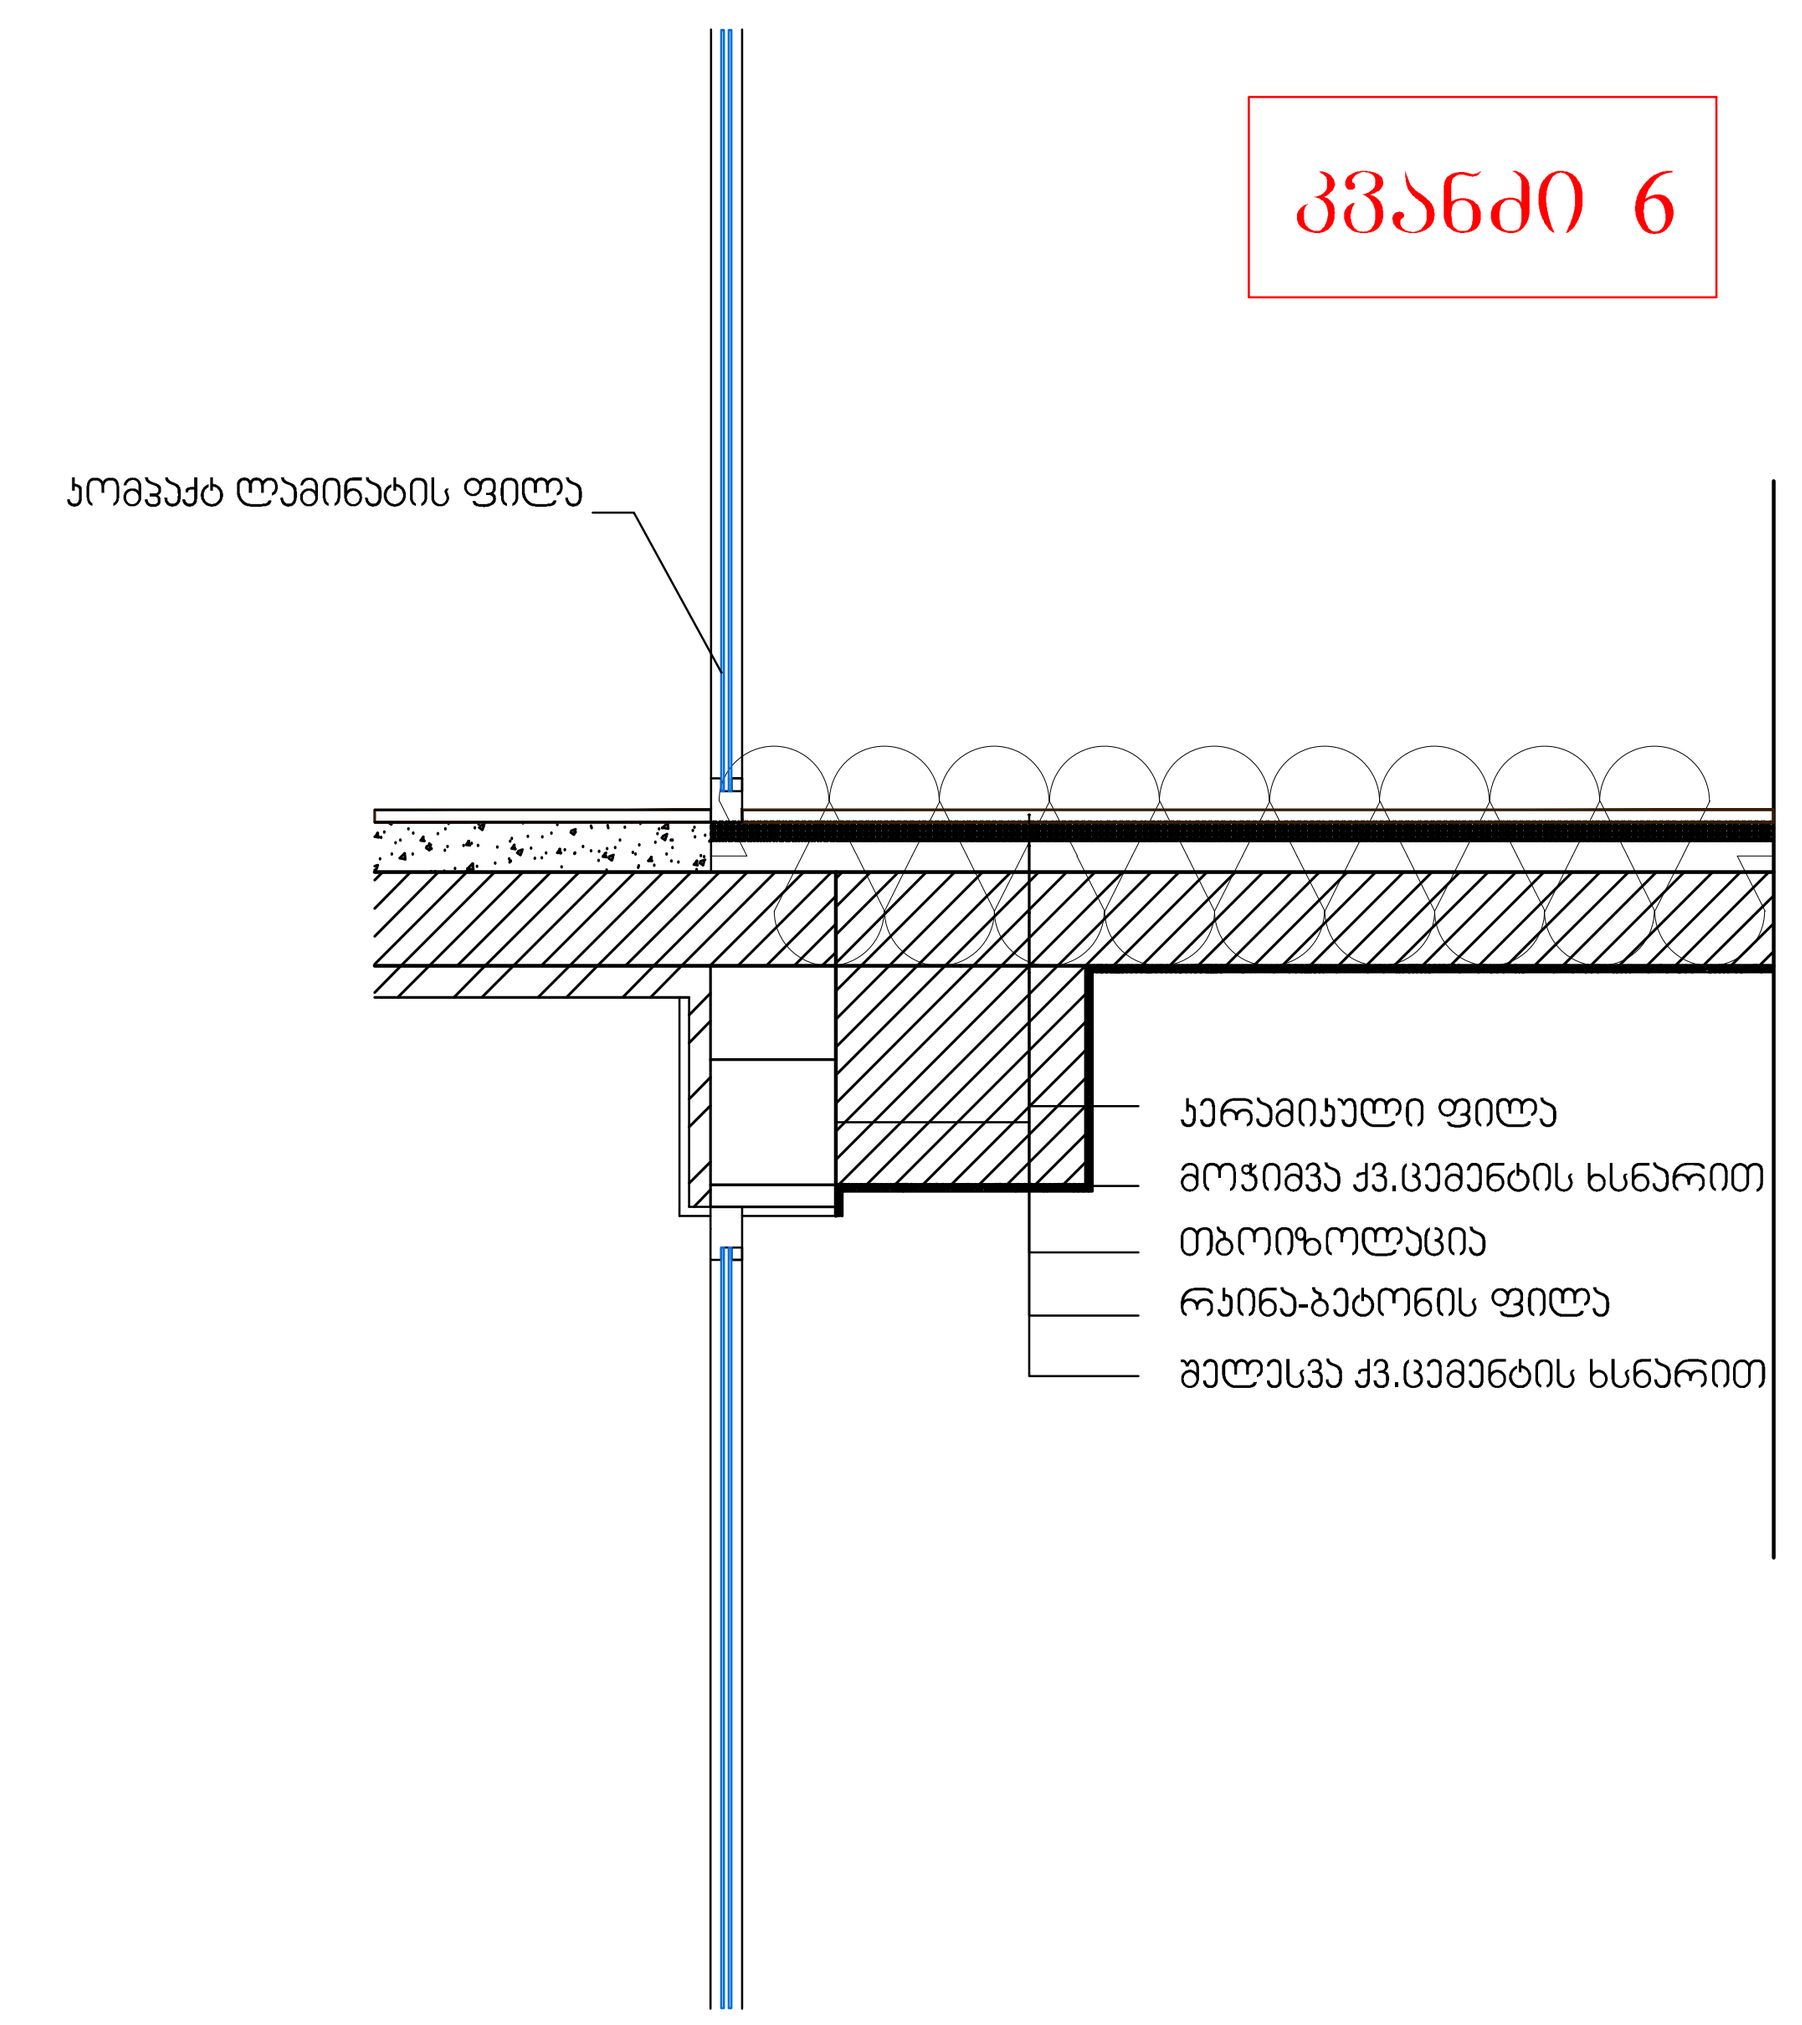

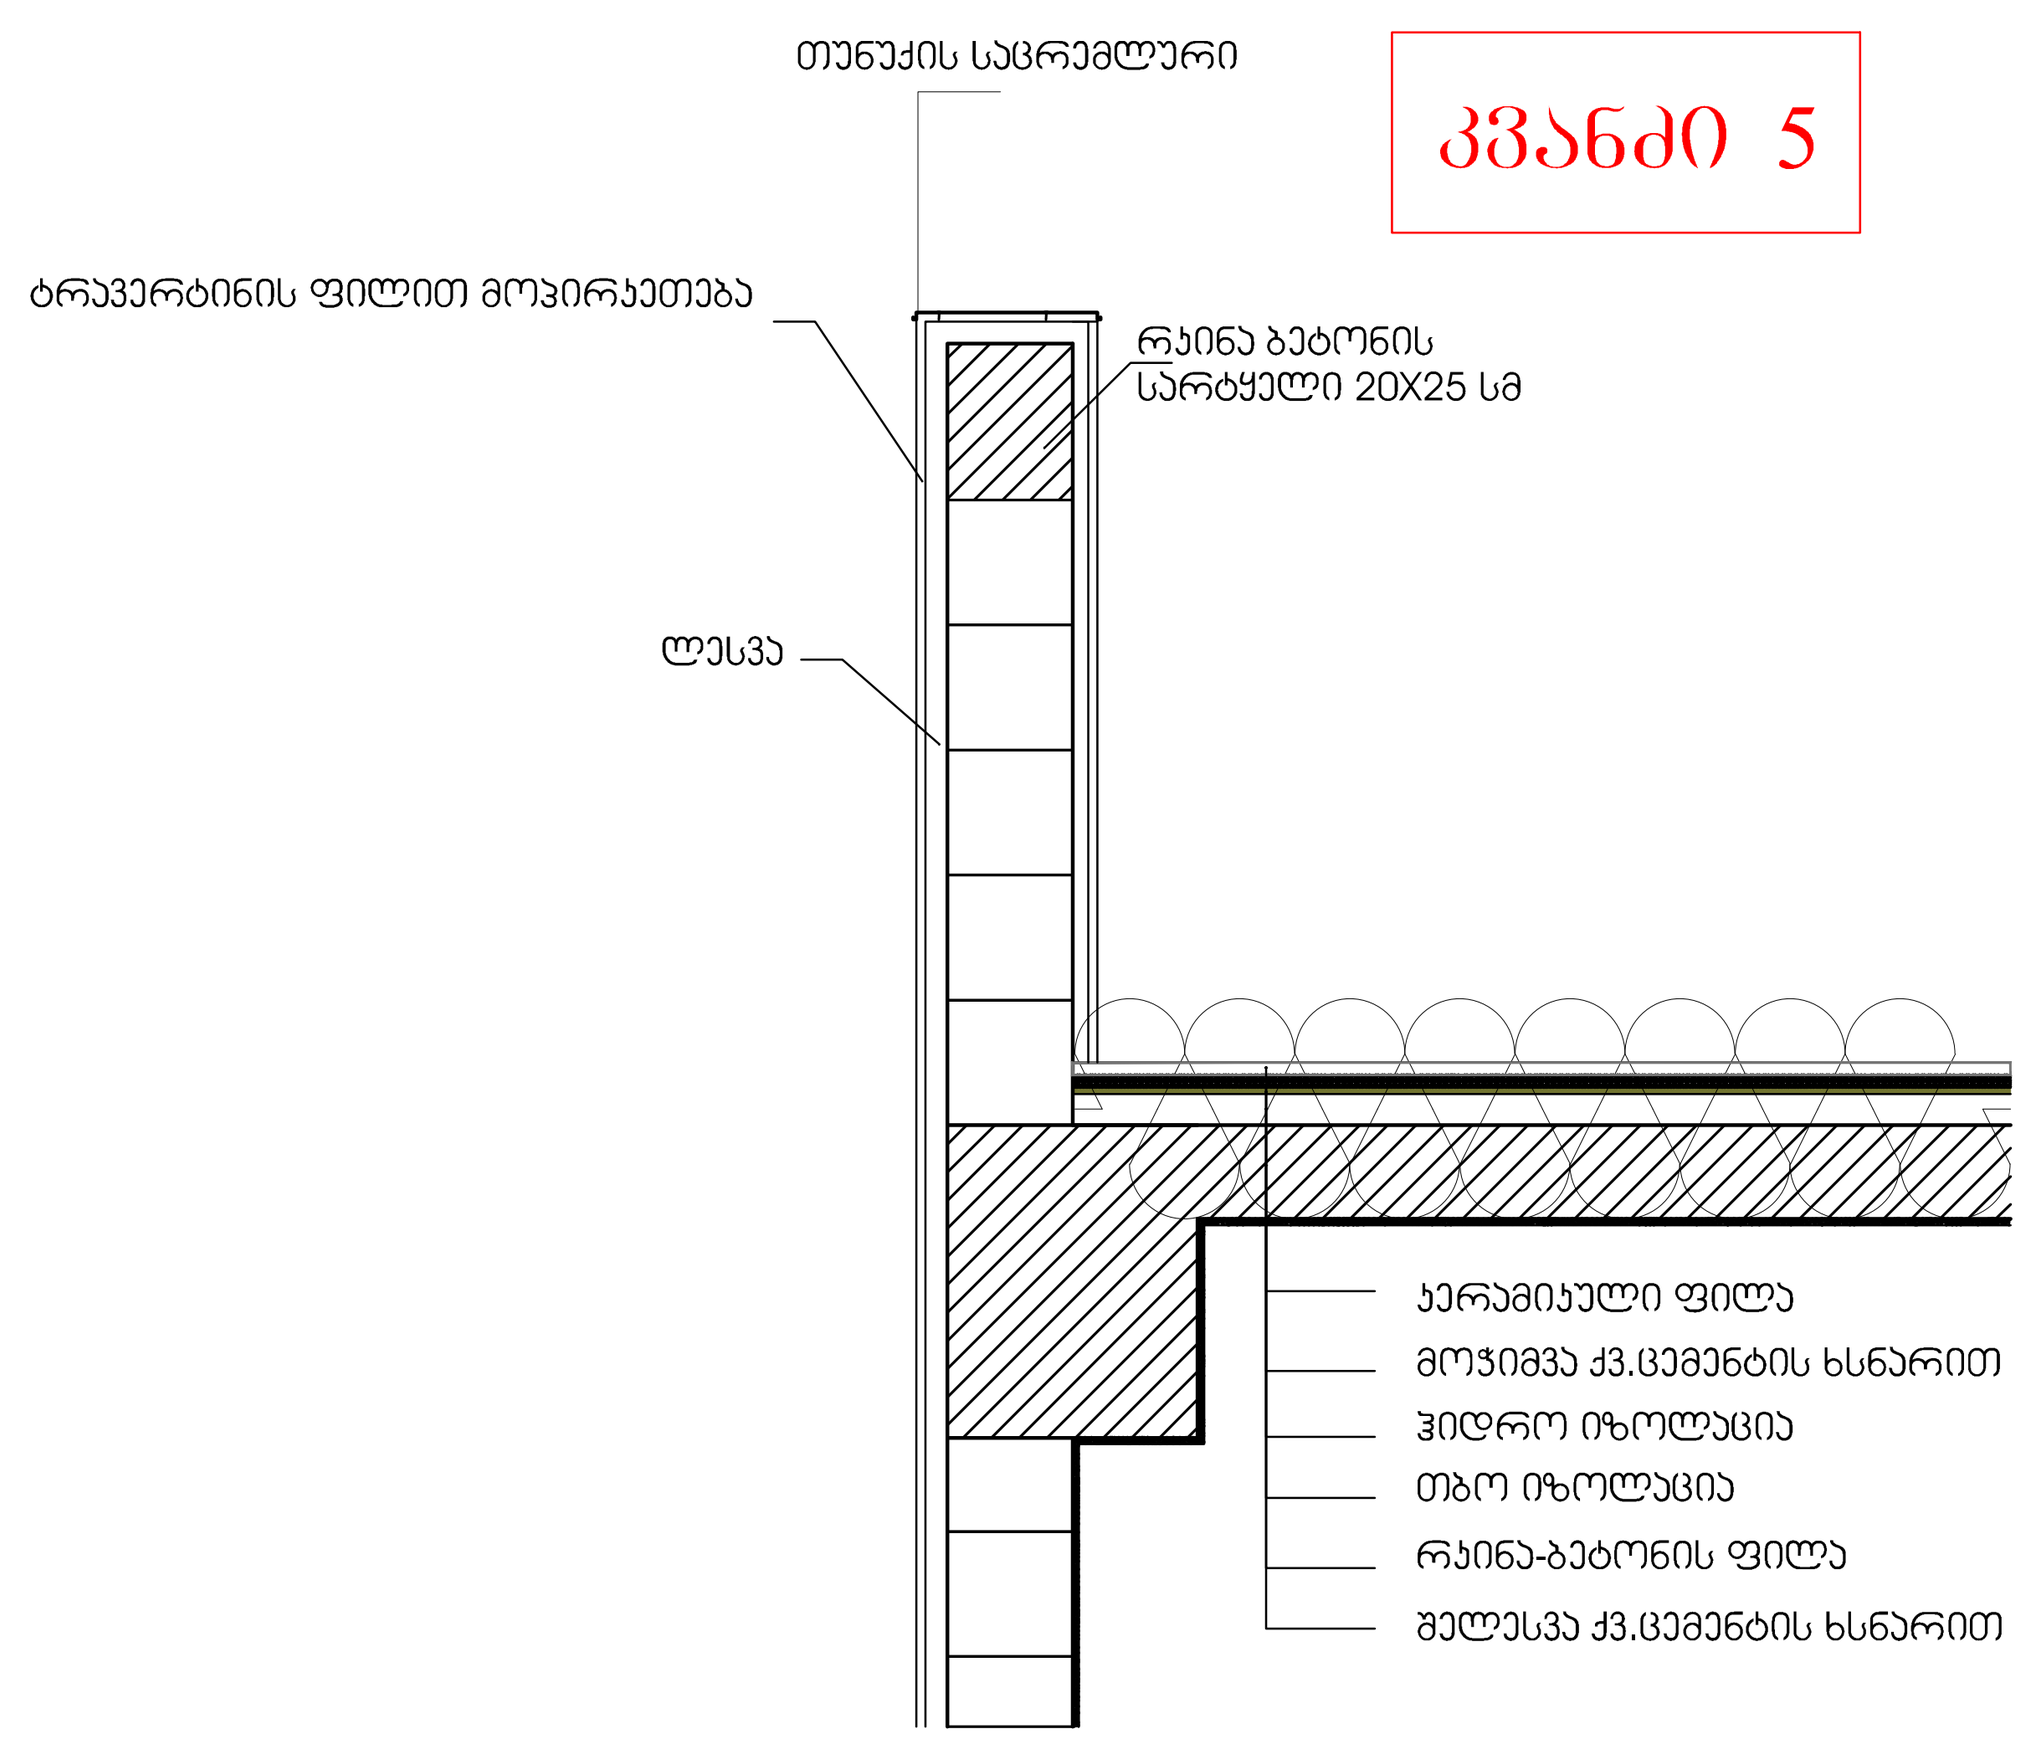

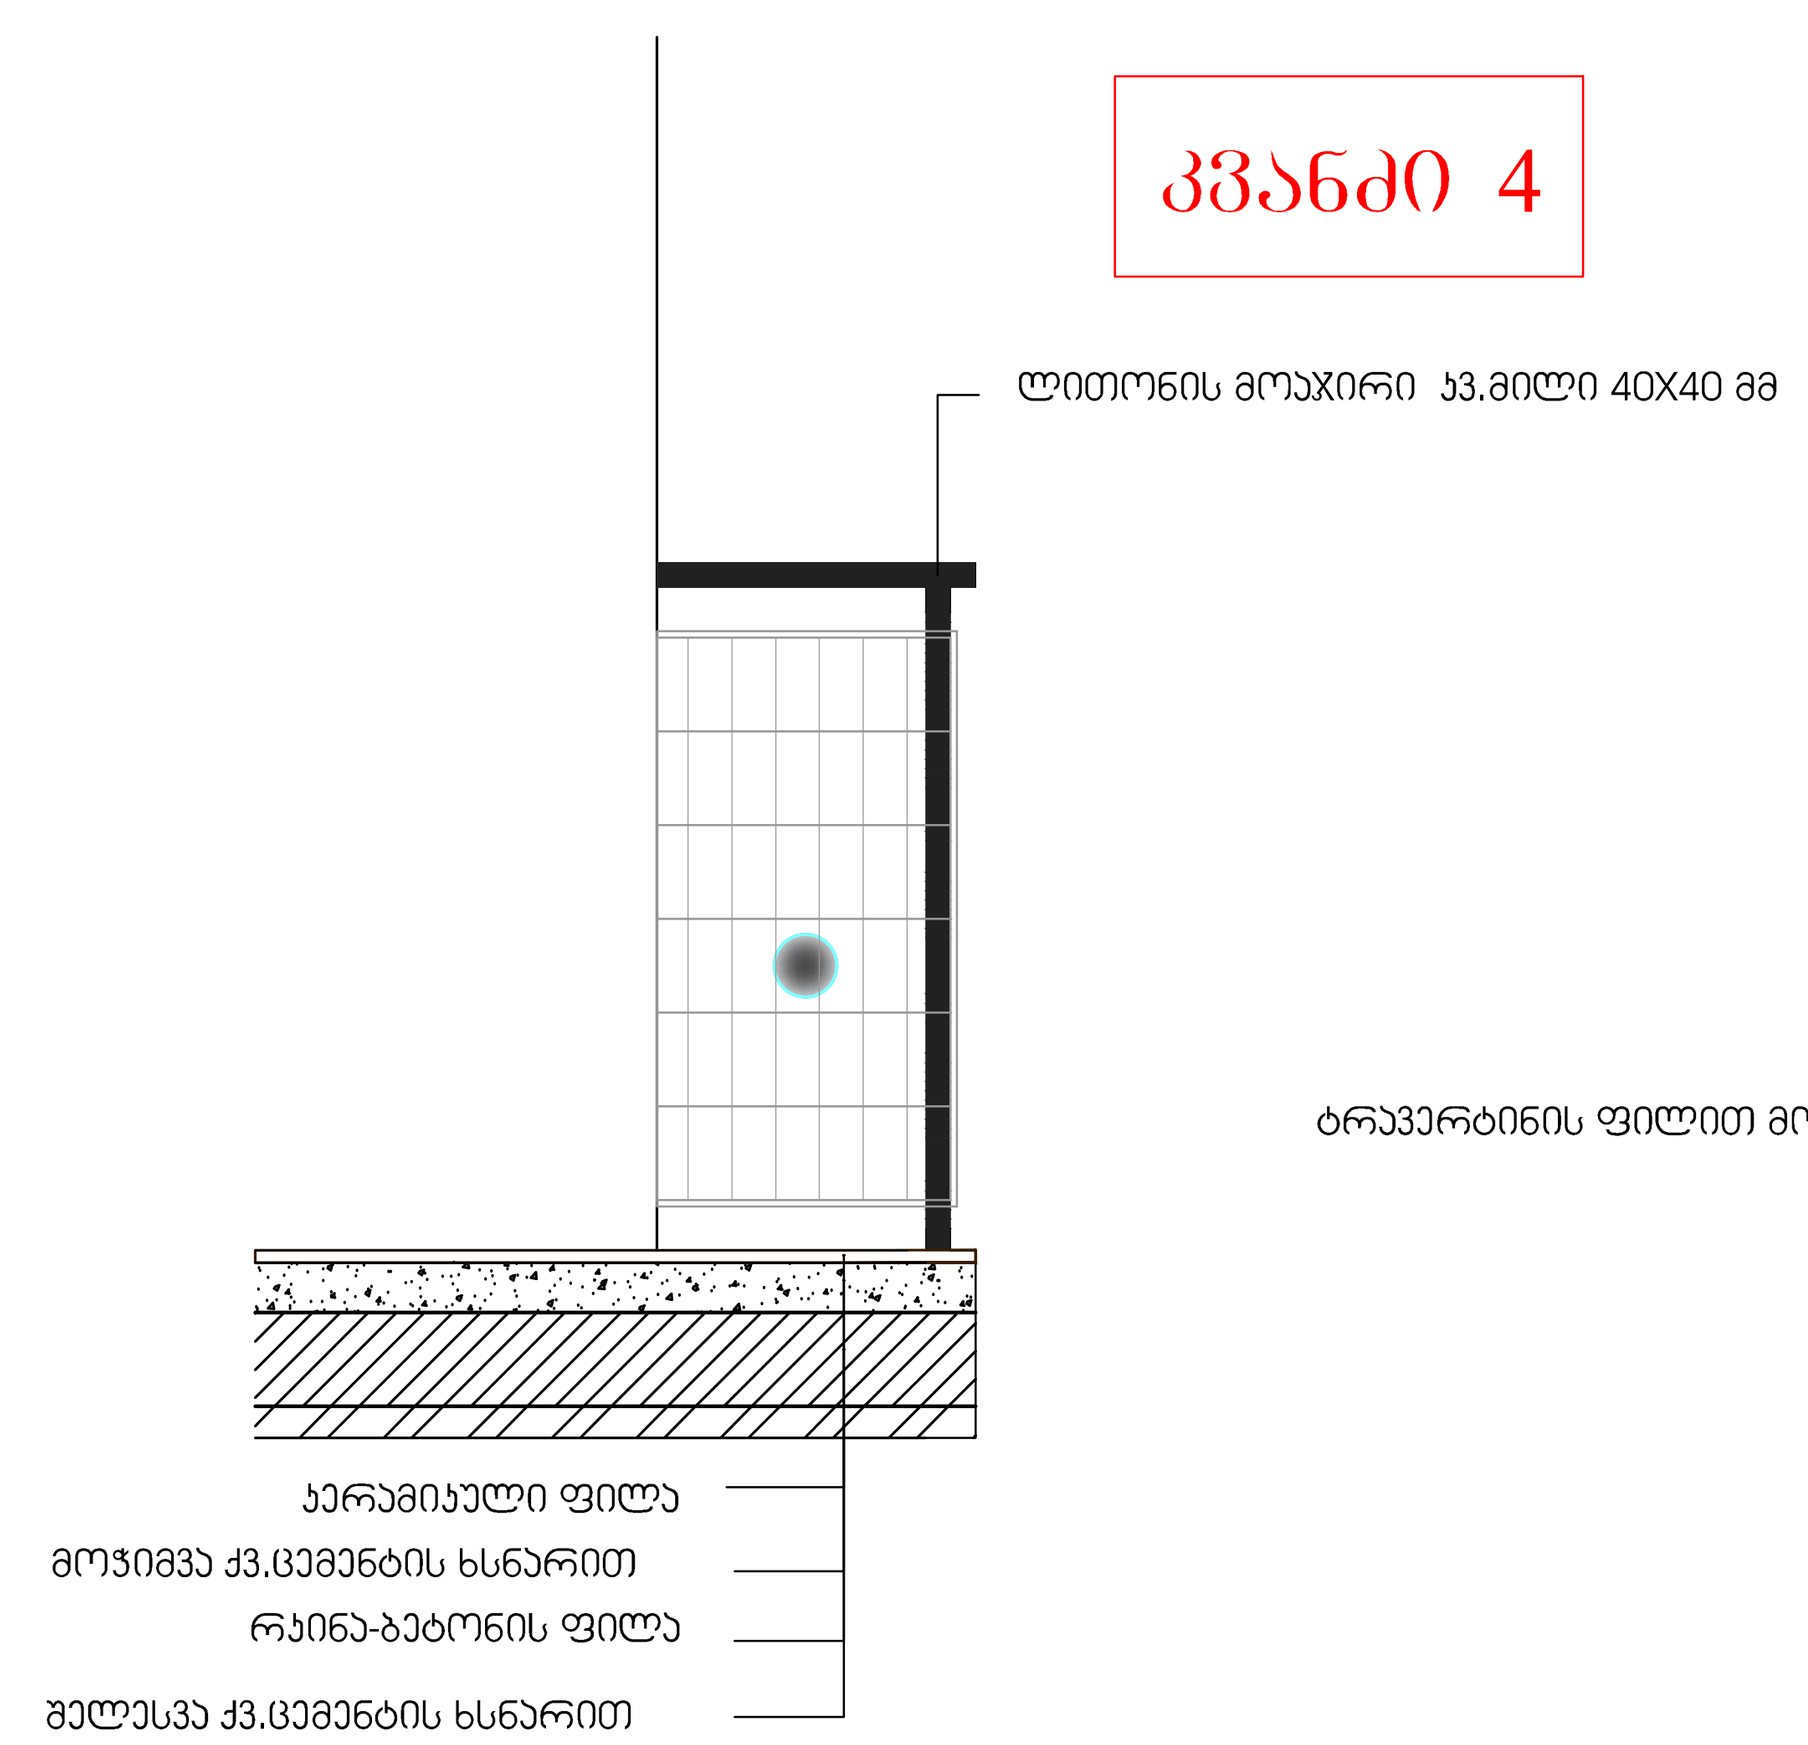

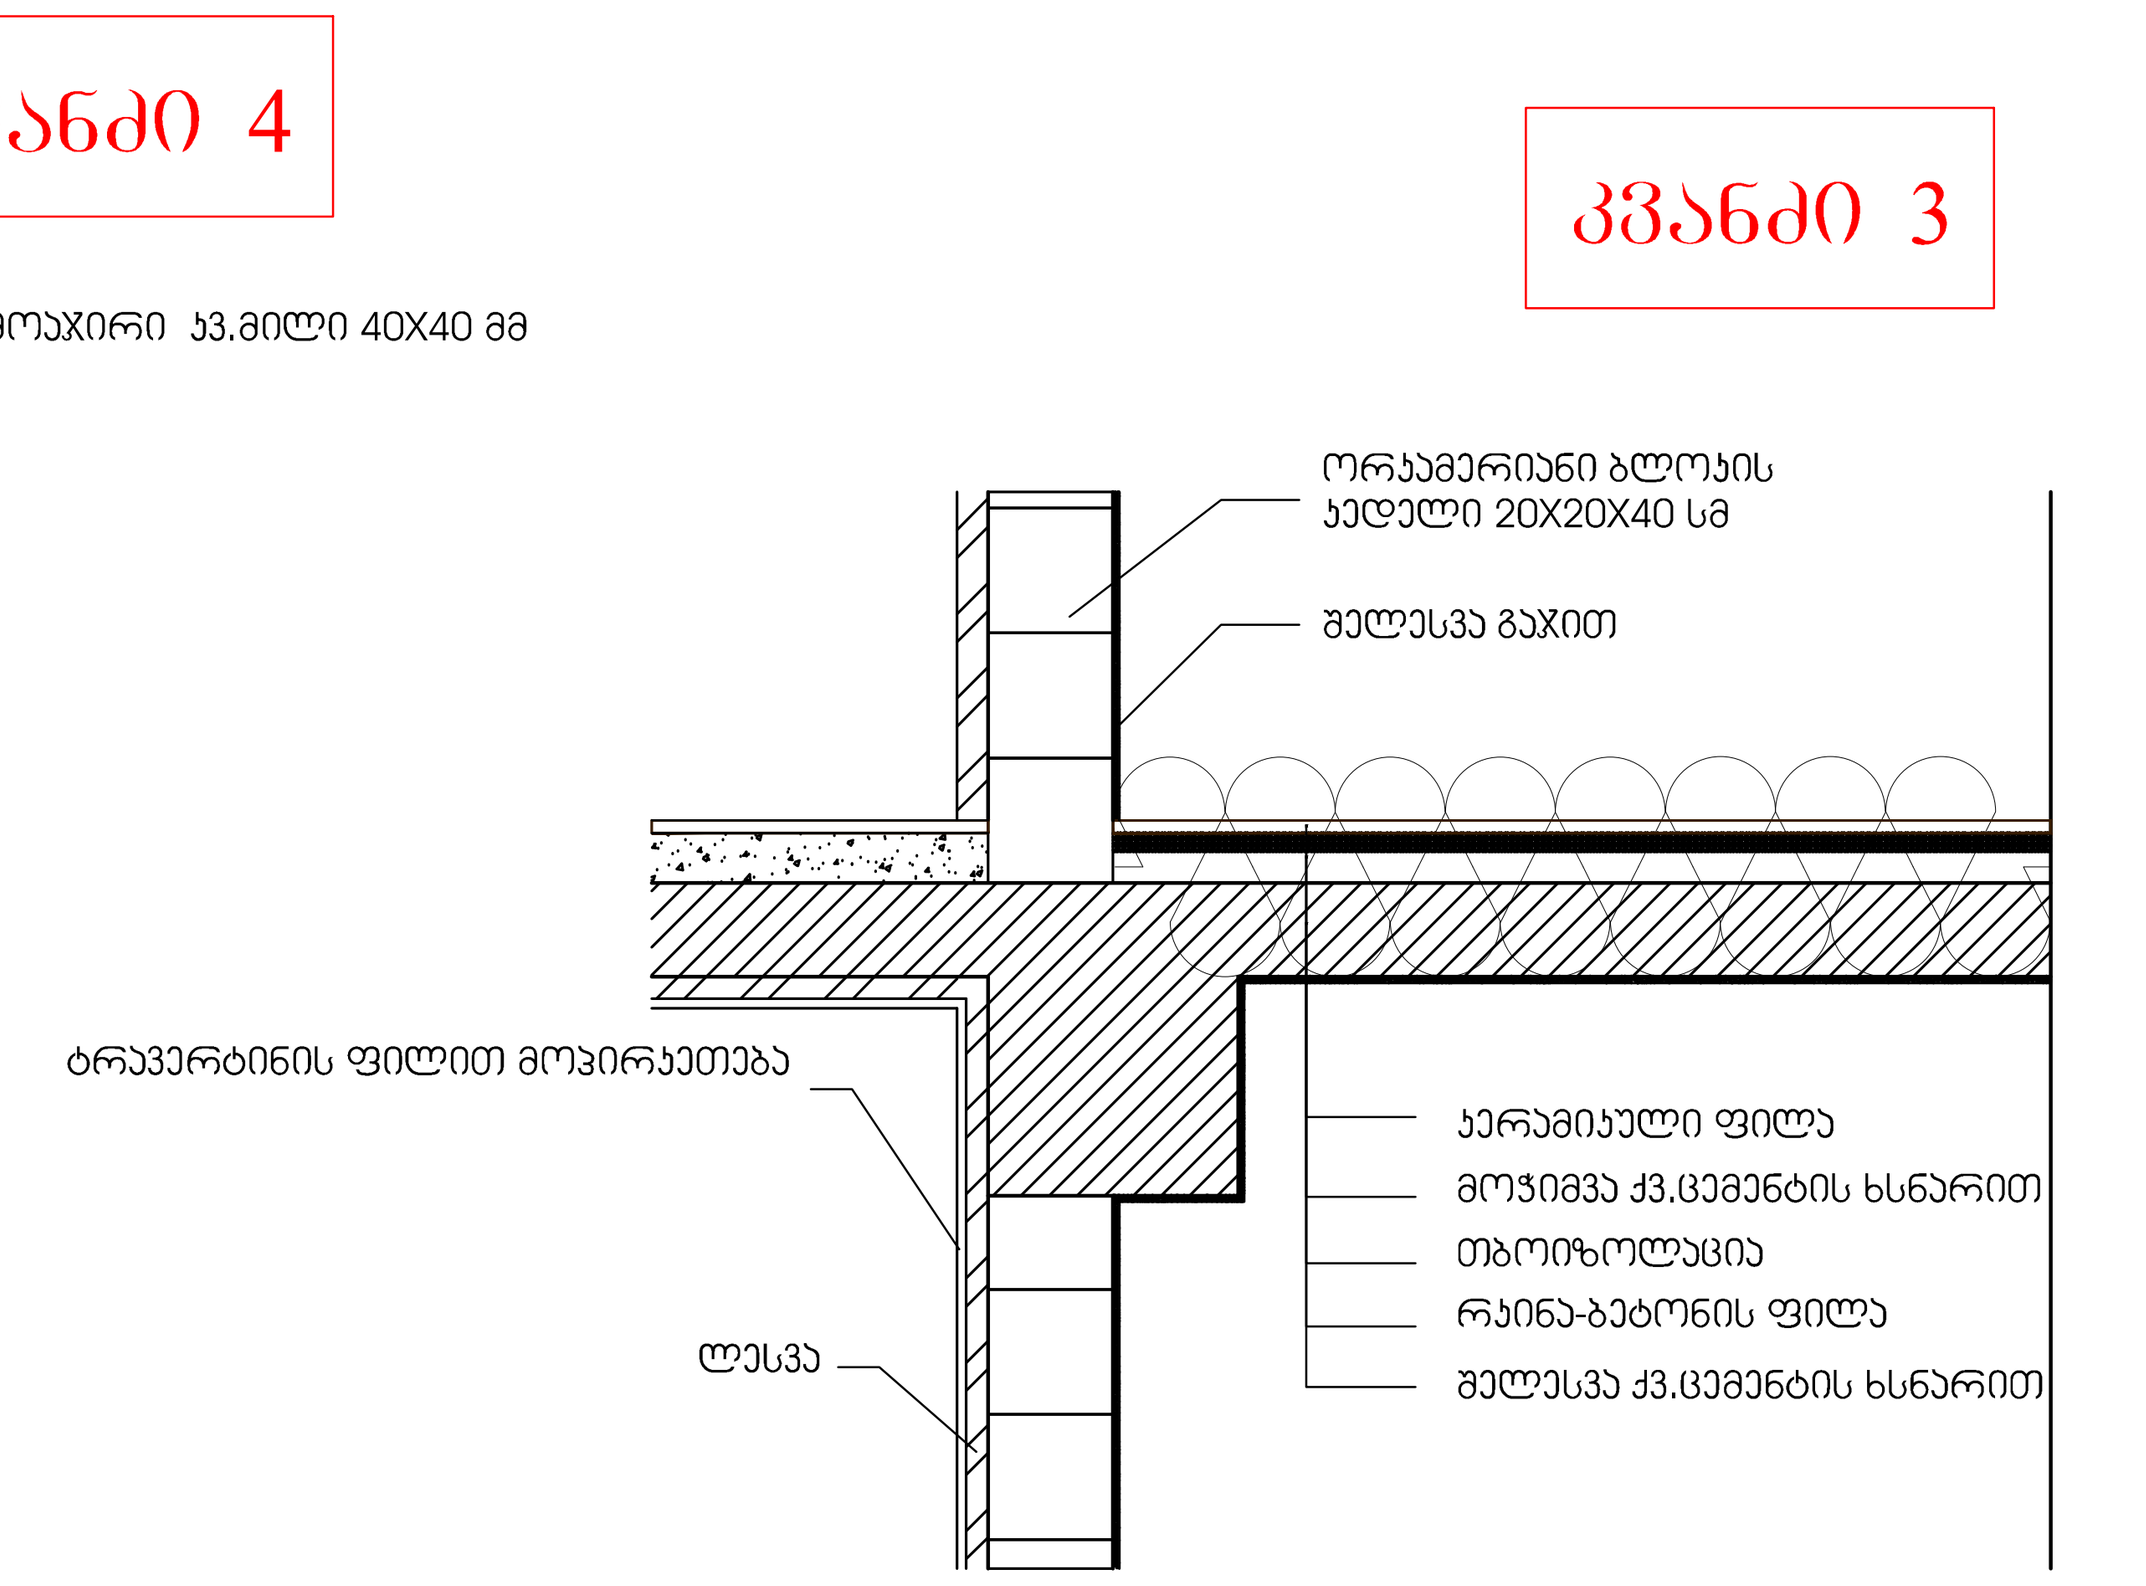

ფორმატი A-1	დაკვეთა №	dwg. ფაილის სახელი gegmebi . dwg

პირობითი ნიშნები:

n – ექსპლიკაციის ნუმერაცია

– არქიტექტურული ნიშნული

– კედლები

– კოლონები

– ღერძის ხაზი

ექსპლიკაცია

1. ჰოლი
2. საერთო ოთახი
3. სამზარეულო
4. საძინებელი ოთახი
5. სან. კვანძი
6. გარდერობი
7. აივანი
8. ტერასა
9. სადარბაზო
10. ლიფტის სამანქანო

შენიშვნები:

ნახაზზე ზომები მოცემულია სანტიმეტრებში.

ნახაზის ყველა ცვლილება მშენებლობისას შეთანხმებული უნდა იყოს პროექტის ავტორთან.

ტექნიკური მაჩვენებლები

დამკვეთი

მისამართი

პროექტის სახელწოდება

მრავალბინიანი საცხოვრებელი სახლი

თანამდებობა	გვარი	ხელმოწერა	თარიღი
დირექტორი			01.02.16
არქიტექტორი	ი. ლაზარიაშვილი		01.02.16
არქიტექტორი	გ. ხვიტია		01.02.16
პრ. კონსტრუქტორი			01.02.16
დაამუშავა	გ. ხვიტია		01.02.16
შეამოწმა	ი. ლაზარიაშვილი		01.02.16

მასშტაბი	1:100
თარიღი	01.02.16
layout	

მისამართი

ნახაზი

ფასადის ფრაგმენტული ჭრილი

სტადია	ფურცელი	ფურცლები
მ. პ.	29	29