ტოპოგრაფიული გეგმა

ქ. თბილისში, ლუბლიანანას ქ. №21ა
ს.კ. 01.13.01.008.058 6443 კვ.მ
ს.კ. 01.13.01.008.060 552 კვ.მ

სიტუაციური სქემა მ 1:2000	მიწის ნაკვეთის გამოყენების პირობების მომზადების განყოფილება		
	განყოფილების უფროსი:		
	მთავარი სპეციალისტი:		
	საინვესტიციო განყოფილება		
	განყოფილების უფროსი:		
	მთავარი სპეციალისტი:		
	მიწის ნაკვეთის ფუნქცია და ქალაქმშენებლობითი პირობების პარამეტრები		

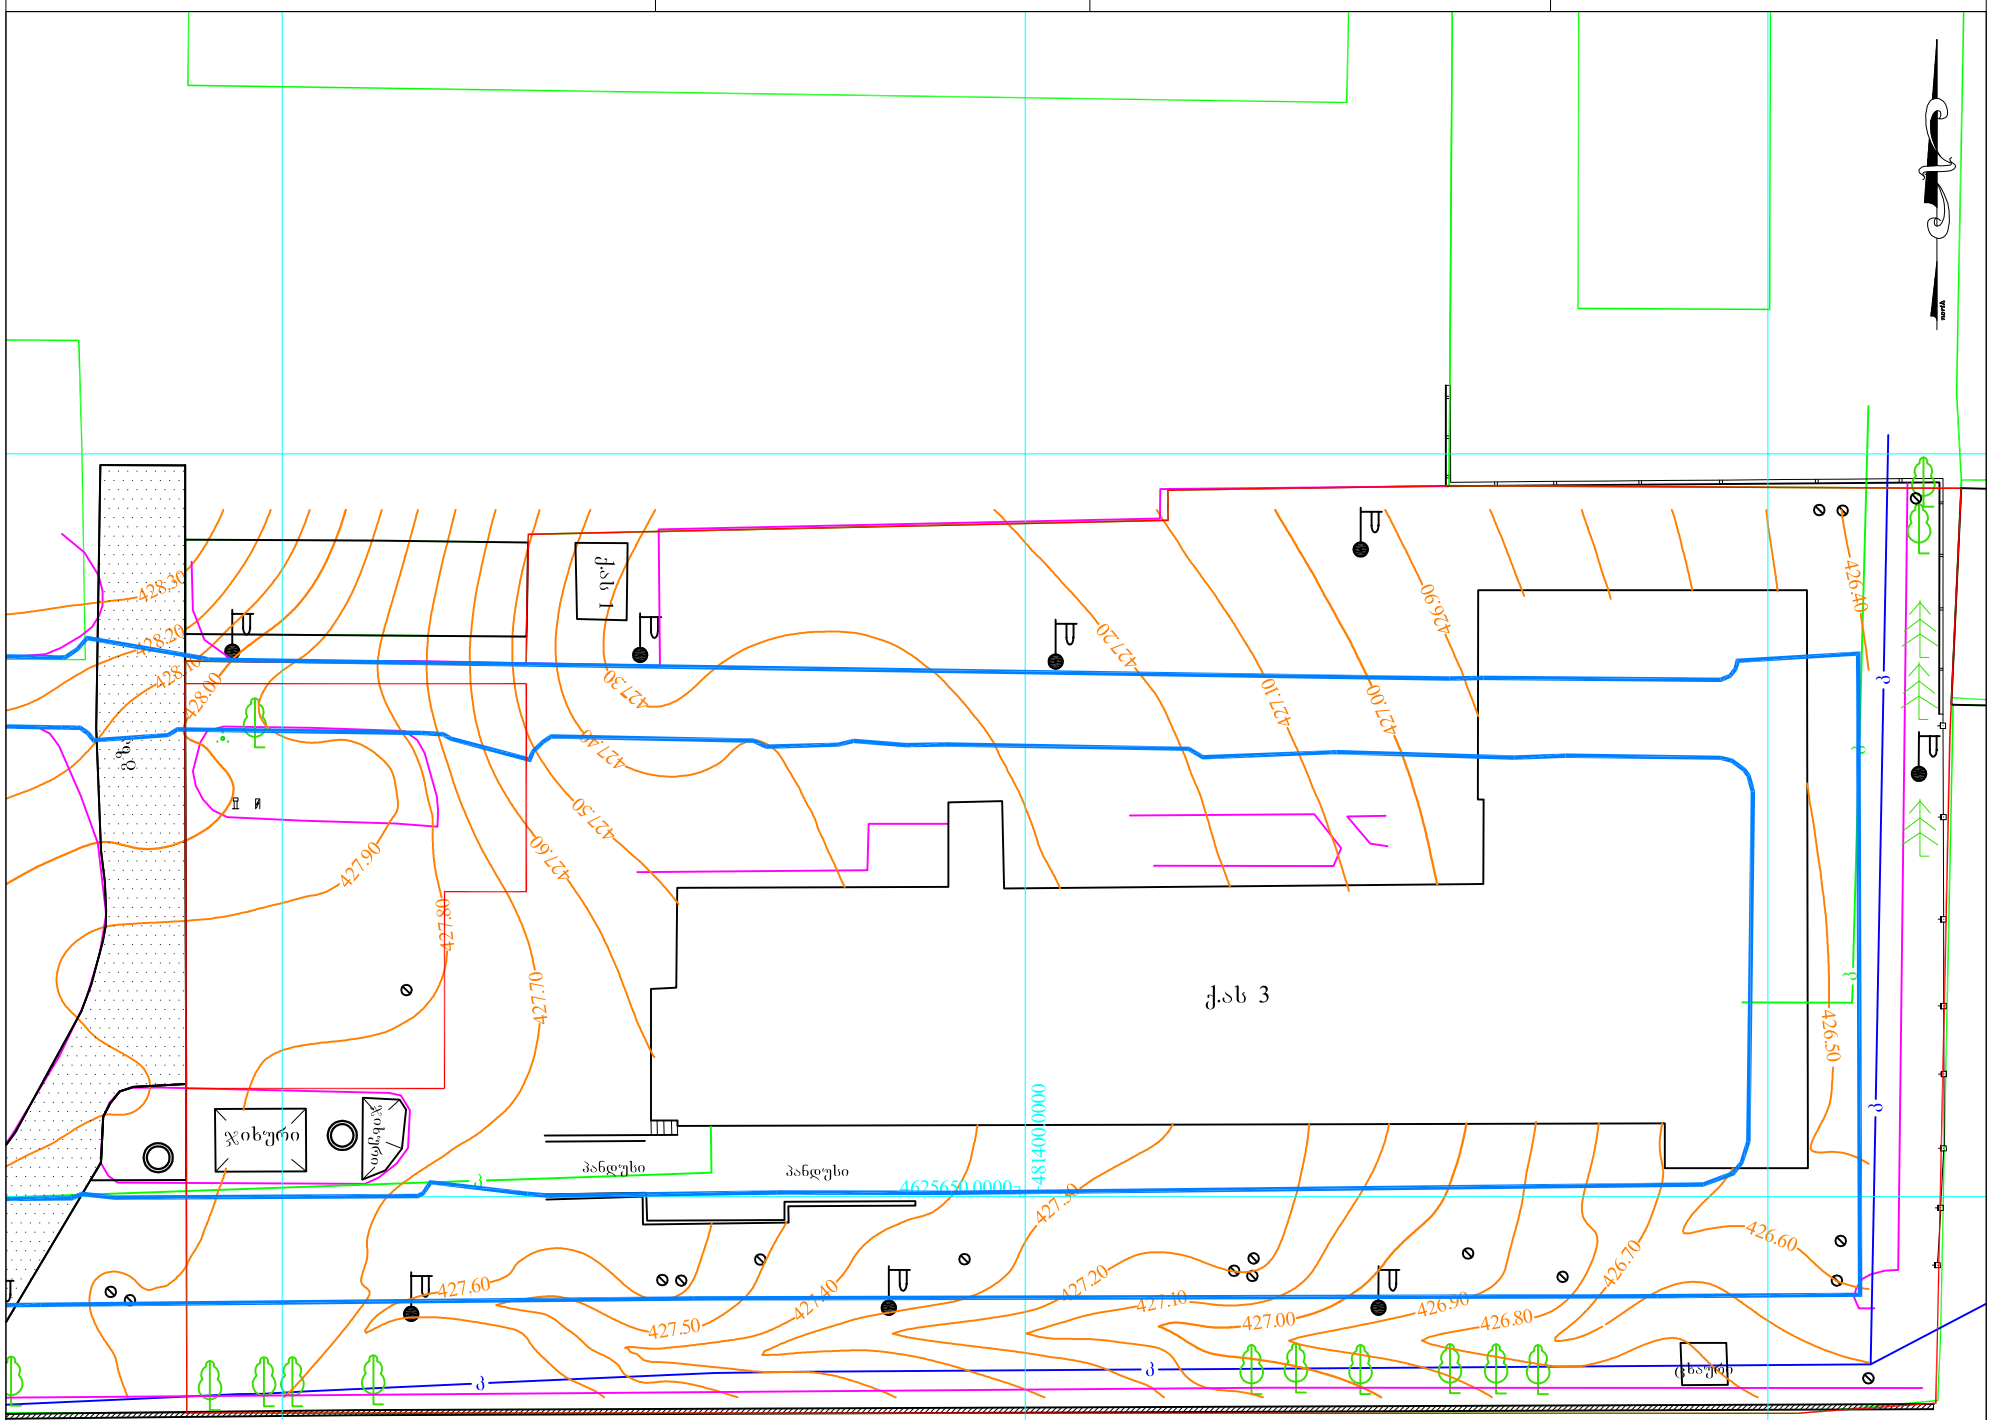

პირობითი აღნიშვნები

WGS 84–ის კოორდინატთა სისტემის UTM პროექცია

ბს — საცხოვრებელი შენობა	ბორდიური	მიწის ნაკვეთის საზღვარი	
ასს — არასაცხოვრებელი შენობა	სერვიტუტი	ელ.სადენი	სატრანსპორტო ზონა
ჯიხური	ცოკოლი	გაზი	მეზობლის მიწის ნაკვეთის საზღვარი
ბეტ.ფ. — ბეტონის ფილა	სიმაღლის ნიშნული	კანალიზაცია	ხეები, პალმა, ბუჩქი
ნაგ.რვეც. — დანგრეული შენობა	მთავარი იზოჰიფსი	ინტერნეტი	ბოძები
ლითონის ავზი	იზოჰიფსი სიმაღლით	კავშირგაბმულობა	განათების ელ. ბოძი
სარეკლამო ბანერი	ბეტონის ღობე	თხრილი	ონკანი, სათვალთვალო ჭა
ელ.სატენი	ლითონის ღობე	გრუნტის გზა	ანძა, ანტენა
		ცოცხალი ღობე	

შპს "მწვანე სტილი"
მტკვრის ქ. №6
579 74 04 30
dkaxno@gmail.com

დირექტორი	დ.ქახნიაშვილი
აზომა	დ.ქახნიაშვილი
დახაზა	დ.ქახნიაშვილი
მ 1:500	GREEN 26.03.2019წ.

| | | |