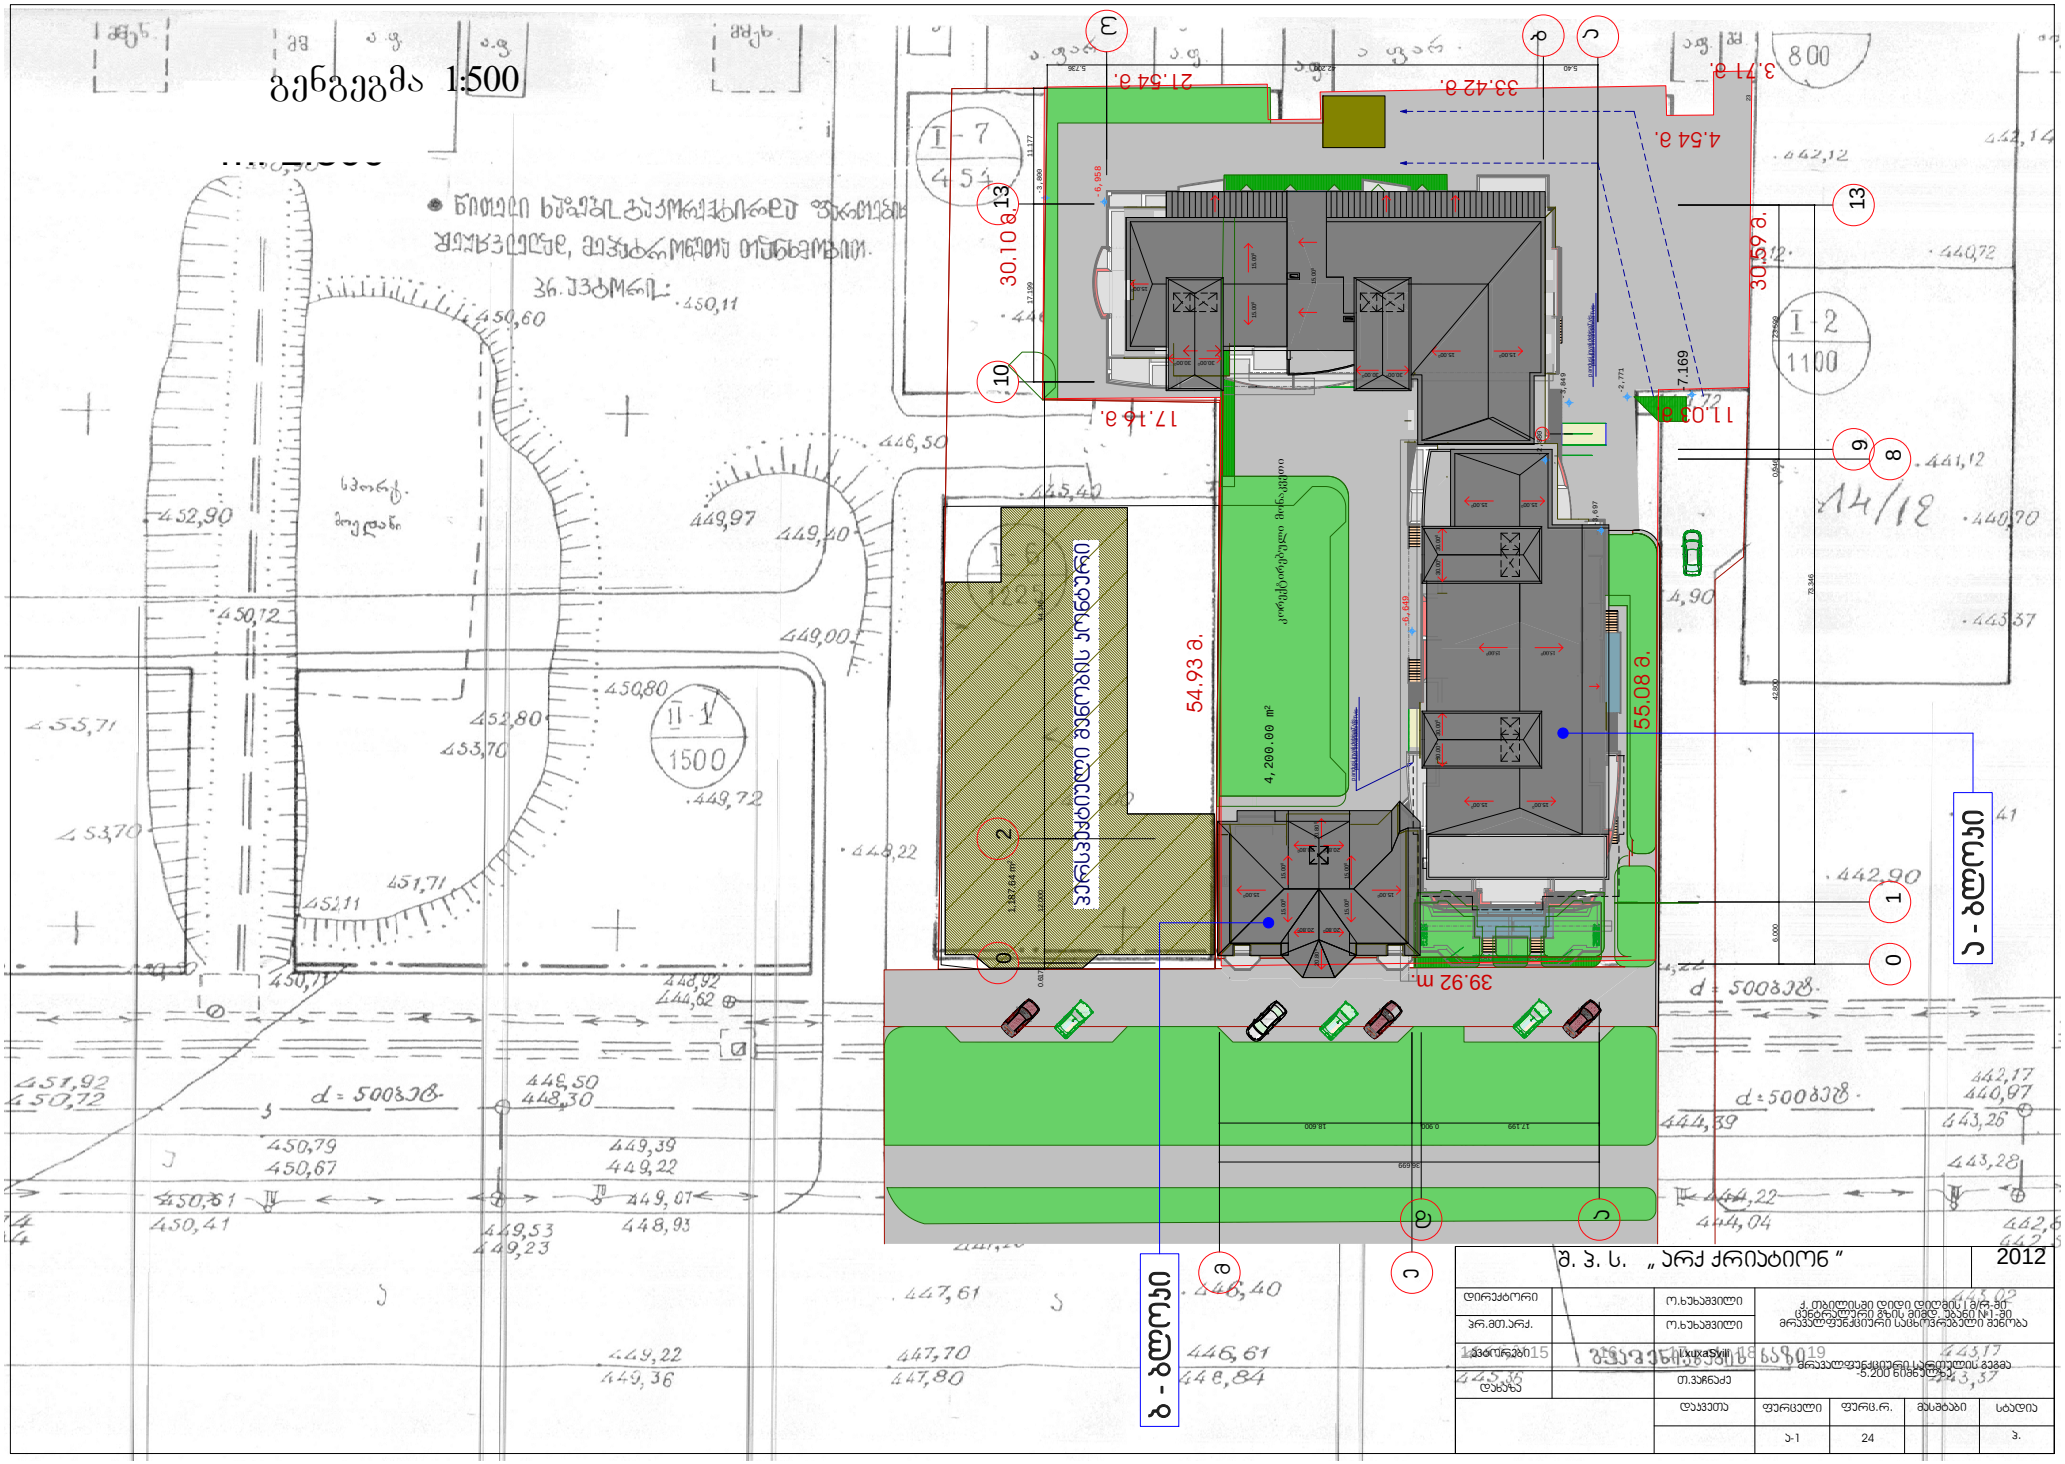

გენგეგმა 1:500
21.54 გ.
33.42 გ.
3.71 გ.
4.54 გ.
30.10 გ.
30.59 გ.
17.16 გ.
11.03 გ.
54.93 გ.
55.08 გ.
39.92 m.
4, 200.00 m²
კორპუსორისული ბინებისათვის
ვერსახლისთვის დანიშნულების ობიექტი
ა - ბლოკი
ბ - ბლოკი
ს. ვ. ს. „ არქ ქრიატიონ "
2012
დირექტორი
პრ.მთ.არქ.
ლ.ხუხაშვილი
ლ.ხუხაშვილი
ა.ტაბლიაში დიდი დიმიტრ.ს ქარ.-ის ცენტრალური ზონის მიმდ. ნაკვეთ N1-ში მრავალფუნქციური საცხოვრებლის მშენება
მრავალფუნქციური საცხოვრებლის მასა -6.200 ნიშნულზე
დაკვეთა
ფურცელი
ფურც.რ.
მასშტაბი
სტადია
ა-1
24
1:500
პ.