


ფასადის ფერადოვანი გადაწყვეტა "ა-ი"

1:100

ფასადის ფერადოვანი გადაწყვეტა			
ალუმინის ფანჯრის კონსტრუქცია RAL 9003 - ანთრაციტი			
ალუმინის ფანჯრის კონსტრუქცია RAL 9023 - მუქი ნაცრისფერი			
ფილტრული ტიხარი			
ფილტრული ფარდული			
ალუმინის ფანჯრის კონსტრუქცია			


ფასადი ღერძებში "ი-ა" 1:100

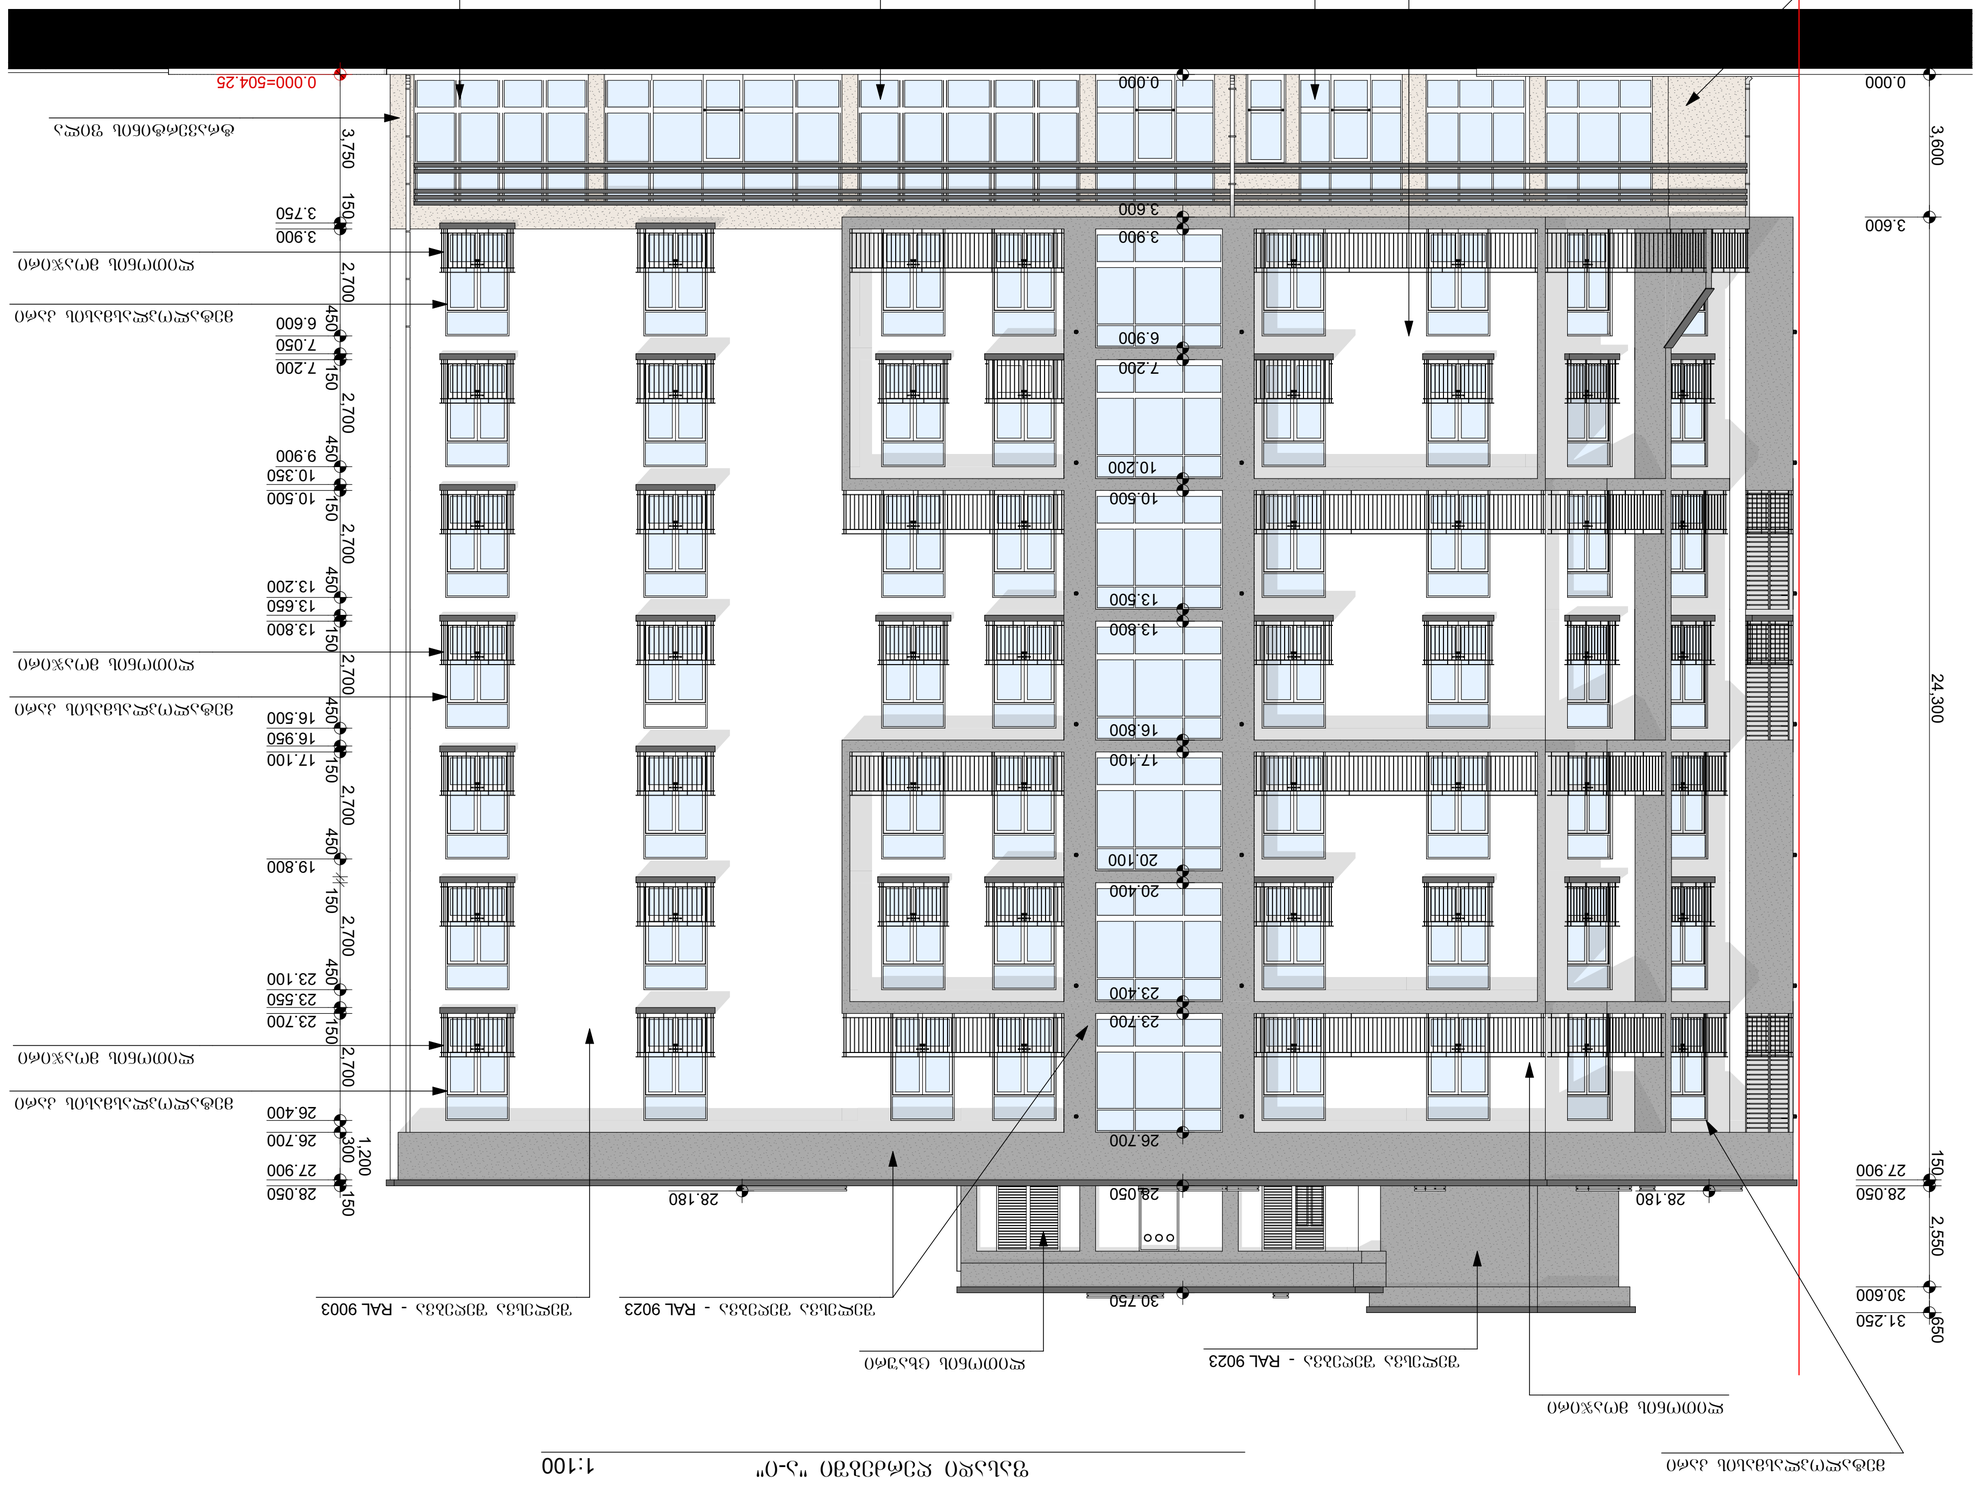

ფასადი ღერძებში "ი-ა"

მასშტაბი	პროექტის ნაწილი (ეტაპი)
1:100	ძალიან მშენებლობა

ე ქ ს პ ლ ი კ ა ც ი ა:

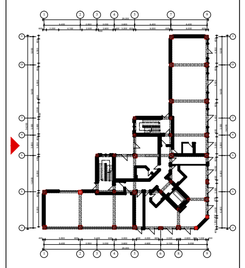

შ ე ნ ი შ ვ ნ ე ბ ი:

დამკვეთი: შ.პ.ს. "ულტრა ჯგუფი"

მის: ქ. თბილისი, დასახლება დიდი დიღომი, კვარტალი IV, (ნაკვეთი 004/012)

პროექტის სახელწოდება

მრავალფუნქციური საოფისე და საცხოვრებელი შენობის არქიტექტურული პროექტი


ქ. თბილისი, გლდანი - ნაძალადევის რაიონი, ზესტაფონის ქ. №18, კორპ. №3, ბინა №21
ტელ. (990 32) 2342314 (995 99) 621113
E-mail: mg_studio1@yahoo.com

MGS

შპს. „ემ-ჯი-ესტუდიო"

სტადია	დაკვეთა	ფორმატი
პროექტი	№	A-3
თანამდებობა ინიც., გვარი	ხელმოწერა	თარიღი
დირექტორი ლ. მარგალიტაშვილი		05.25.
ა. მ. ა. ლ. მარგალიტაშვილი მ. მარგალიტაშვილი		05.25.
დაამუშავა მ.მარგალიტაშვილი		05.25.
შეამოწმა		05.25.
ფურცლები 20	ფურც. №13	თბილისი 2019 წ.


0.000=504.25
3.600
23.100
3.600
3.900
6.900
7.200
10.200
10.500
13.500
13.800
16.800
17.100
20.100
20.400
23.400
23.700
26.700
28.050
30.750
31.250
30.600
2.550
1.350
650
6.400
2.950
3.050
3.600
4.600
1.800
1.350
5.050
3.150
29.200
9.495
1
2
3
4
5
6
7
8
9
3.360
3.900
3.750
3.300
450
150
2.700
7.200
7.050
6.600
10.500
10.350
9.900
13.200
13.650
13.800
16.500
16.950
17.100
19.800
20.250
20.400
23.100
23.550
23.700
26.400
26.700
300
1.350
28.050
30.750
2.700
ფასადი 1-9
ფასადი 9-1

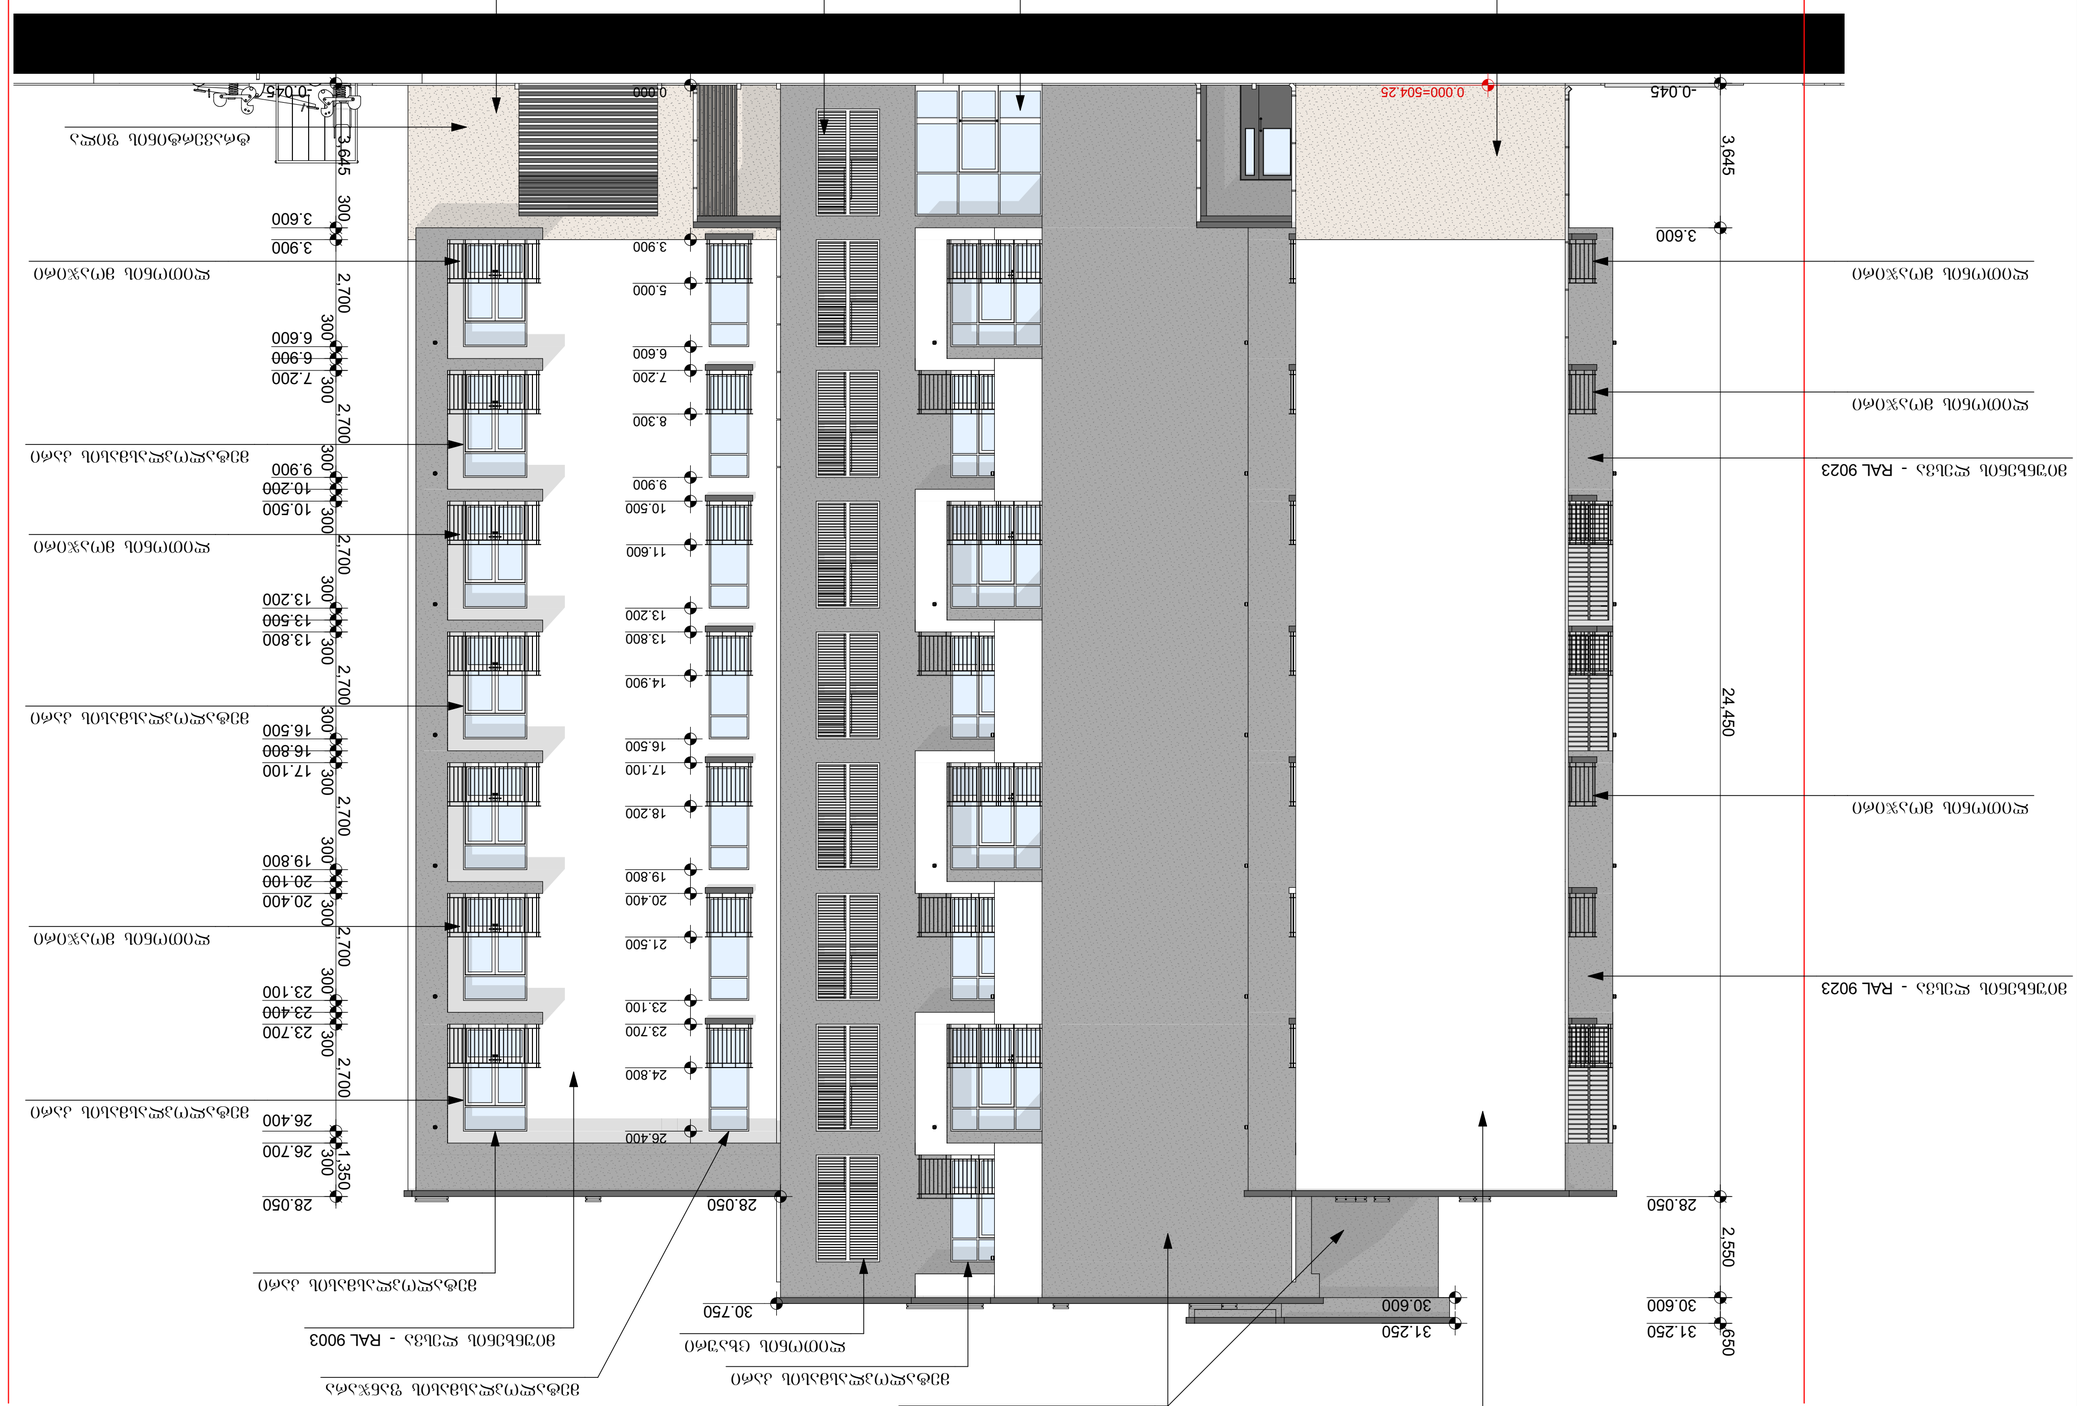







































ფასადი ღერძებში "ა-ი" (კედელში ღიობის გამოღების სქემა) 1:100

ფასადი ღერძებში "ა-ი"
ფასადის ფართი 1036,88 კვ.მ
ღიობის ფართი 387.36 კვ.მ
კედელში ღიობის გამოჭრის ფართობი 37.00%



კედელში ღიობის გამოღების სქემა

მასშტაბი 1:100	პროექტის ნაწილი (დარგი) ახალი მშენებლობა


ექსპლიკაცია:

1 — ღერძის ხაზი

±0.000 ნიშნული გეგმაზე

ფასადის ფართი

ღიობის ფართი

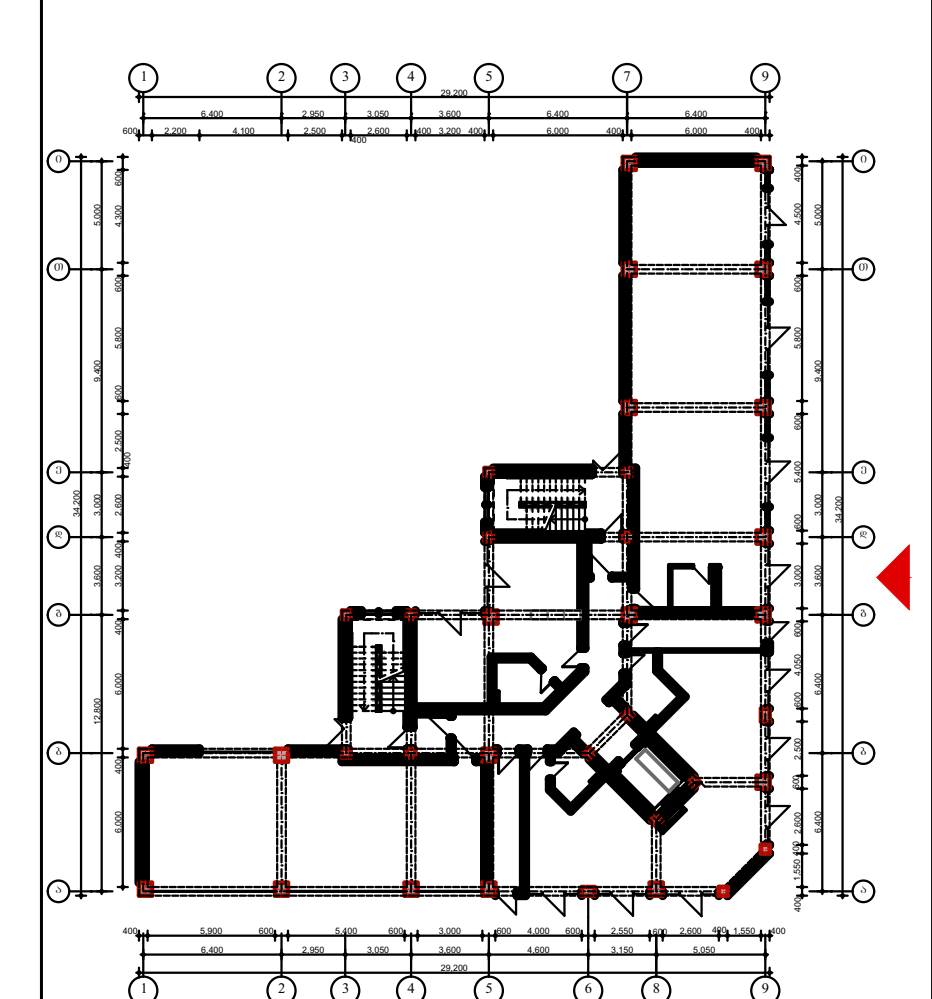

შენიშვნები:

დამკვეთი: შ.პ.ს. "ელდა ჯგუფი"

მის: ქ. თბილისი, დასახლება დიდი დიღომი, კვარტალი IV, (ნაკვეთი 004/012)

პროექტის სახელწოდება

მრავალფუნქციური საოფისე და საცხოვრებელი შენობის არქიტექტურული პროექტი

ქ. თბილისი, გლდანი_ნაძალადევის რაიონი, ზესტაფონის ქ. №18, კორპ. №3, ბინა №21.
ტელ. (990 32) 2342314 (995 99) 621113
E-mail: mg_studio1@yahoo.com

სტადია პროექტი	დავალება №	ფორმატი A-3
თანამდებობა / ინიც., გვარი	ხელმოწერა	თარიღი
დირექტორი დ. მარგალიტაშვილი		05.25.
პ. მ. ა. დ. მარგალიტაშვილი მ. მარგალიტაშვილი		05.25.
დაამუშავა მ.მარგალიტაშვილი		05.25.
შეამოწმა		05.25.
ფურცლები 19	ფურც. № 12	თბილისი 2019 წ.




16.875			
5.000	6.400	3.000	3.000
6.400	3.600	34.200	1.200
150			
0.000	3.750	150	2.700
3.900	450	2.700	150
7.200	6.600	7.050	450
2.700	150	2.700	450
9.900	10.350	10.500	450
2.700	150	2.700	450
13.800	13.650	13.200	450
2.700	150	2.700	450
16.500	16.950	17.100	450
2.700	150	2.700	450
19.800	20.250	20.400	450
2.700	150	2.700	450
23.100	23.550	23.700	450
2.700	150	1.500	150
26.400	27.900	28.050	150
2.550	150	650	
27.900	28.050	30.600	31.250
24.300			
3.600	3.600	0.000=50	

16.875			
5.000	6.400	3.000	3.000
6.400	3.600	34.200	1.200
150			

28.050	30.750
30.600	31.250

4.32 m²	2.70 m²
6.21 m²	4.32 m²
1,038.42 m²	10.56 m²
3.42 m²

















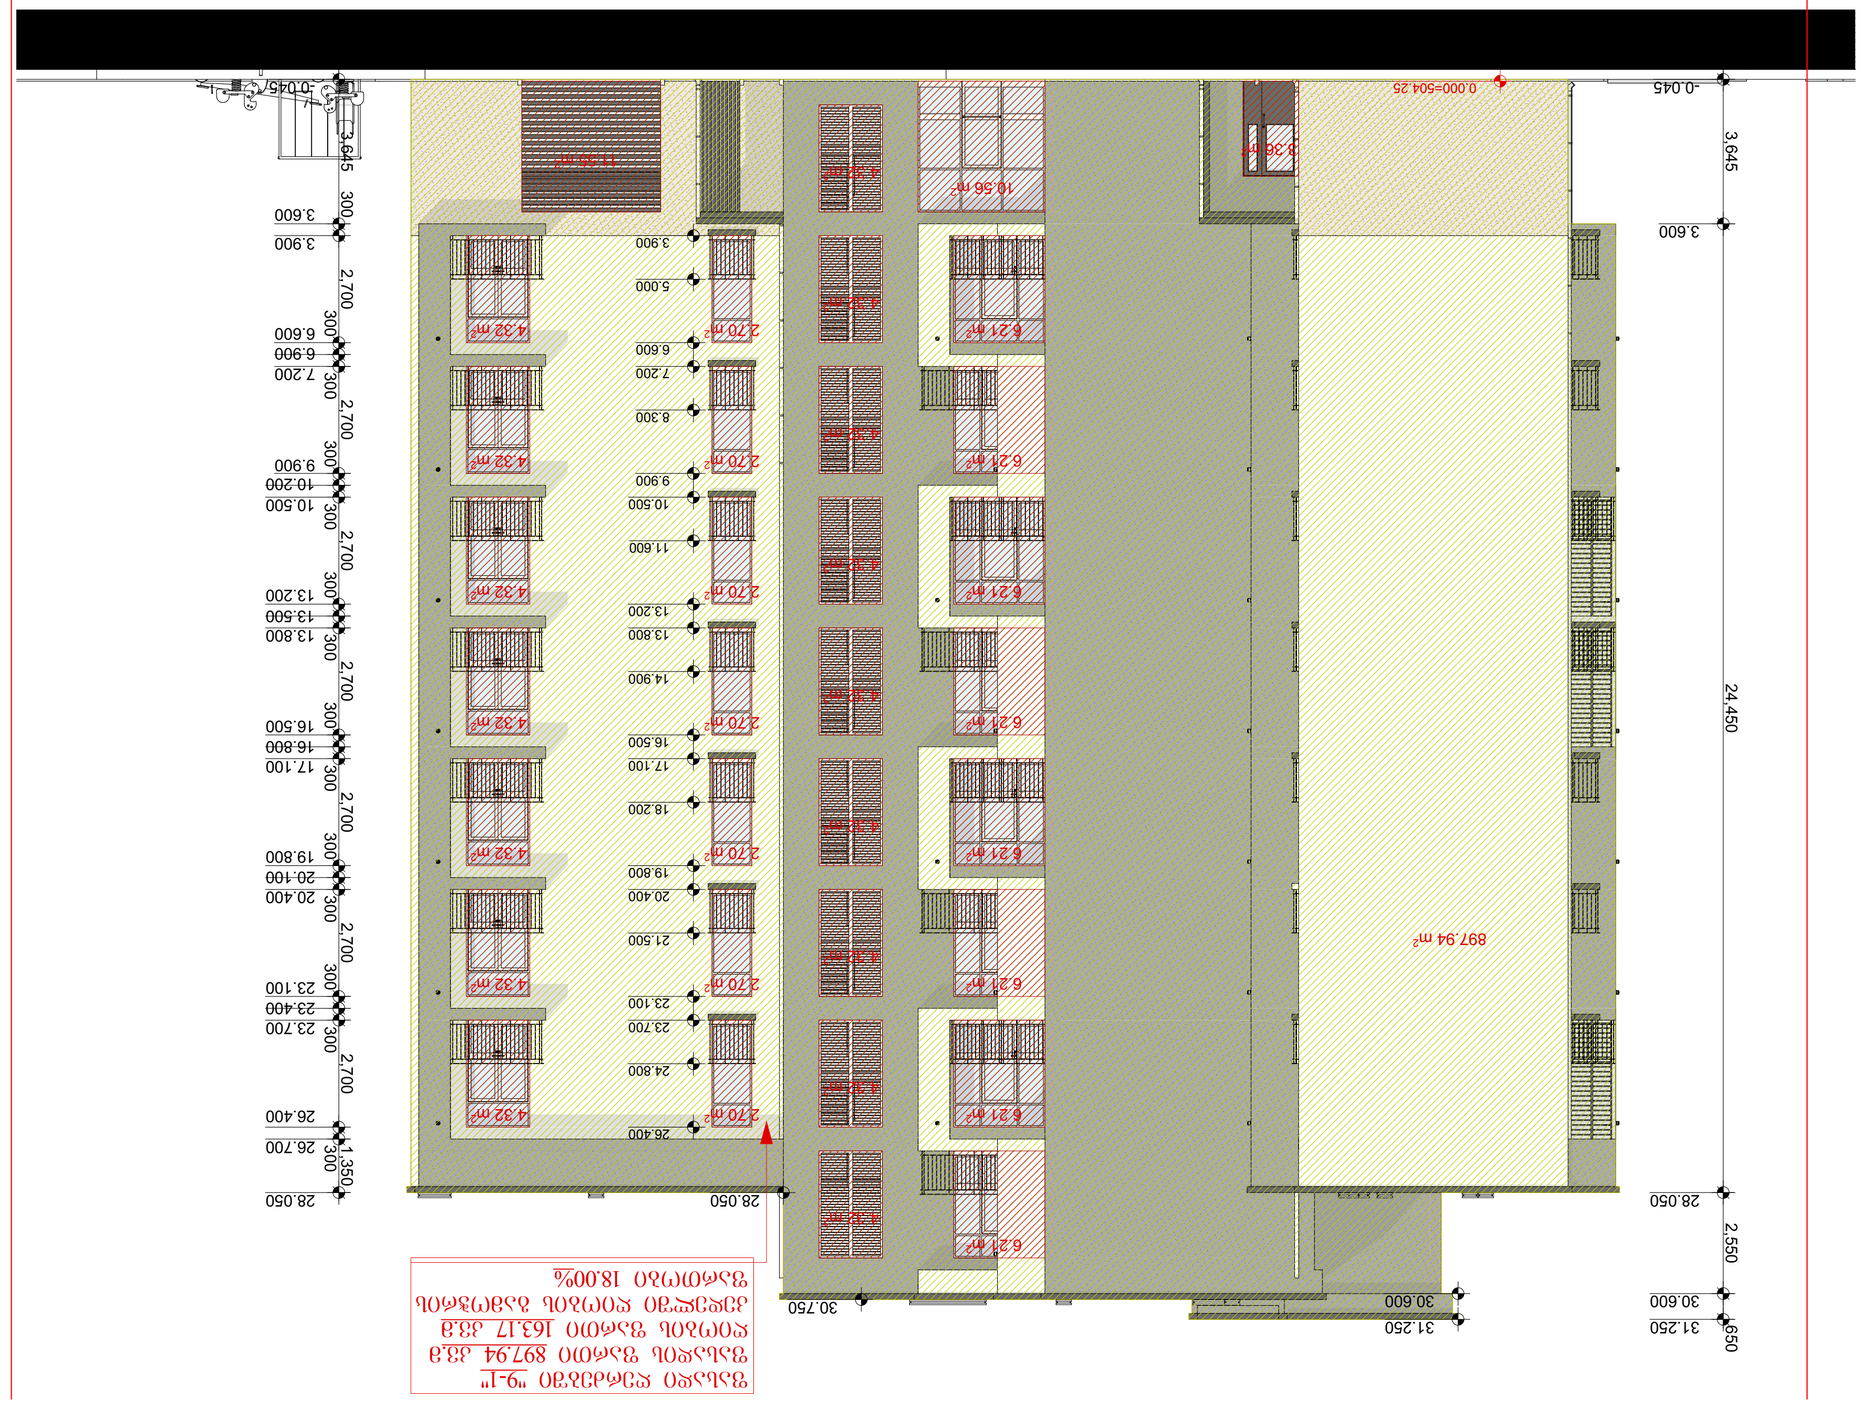


































