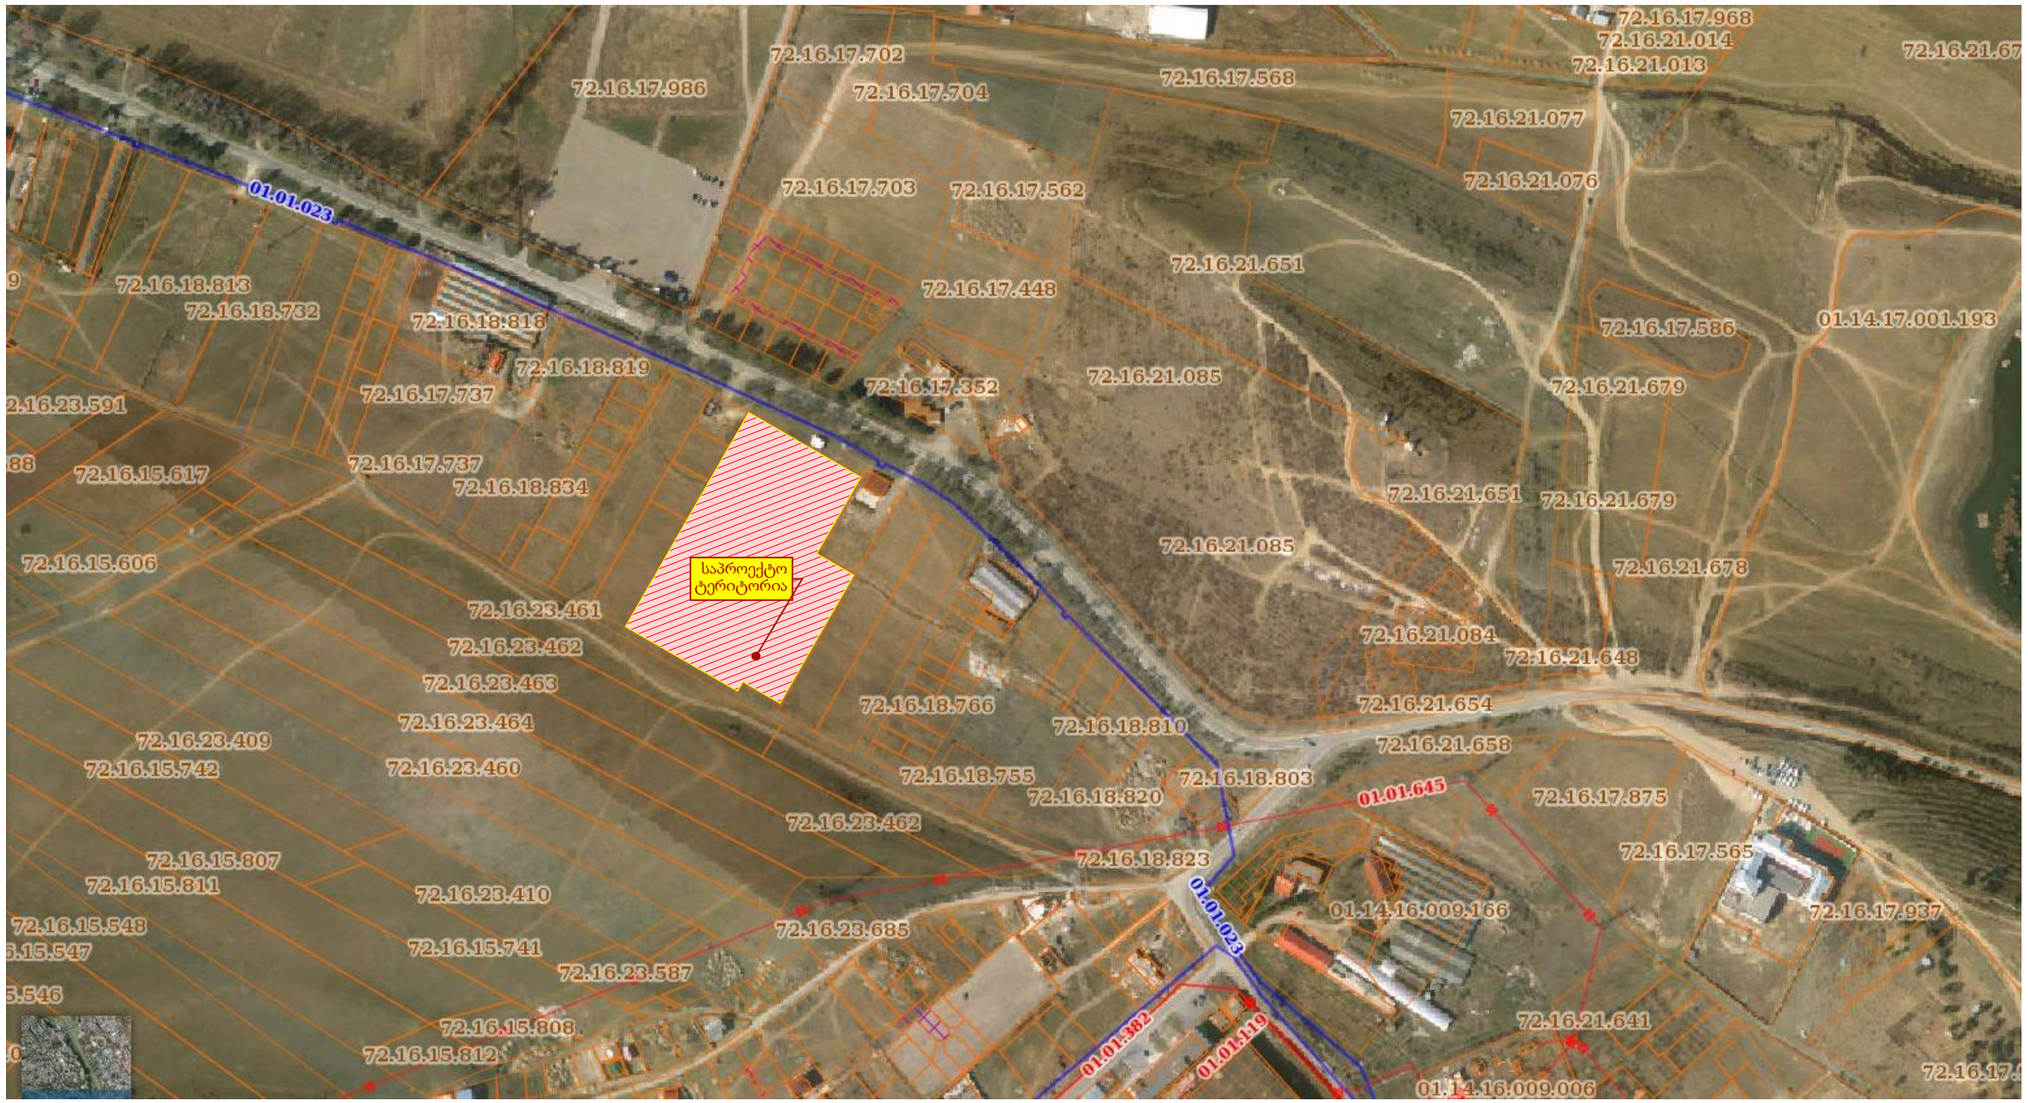

formati	dakveTa #	
A 3		A

eqsplikacia

pirobiTi aRniSvnebi

SeniSvna:

1. naxazze saproeqto Senobis noli Seesabameba absolutur niSnuls 433.44
2. naxaazze zomebi mocemulia santimetrebSi.
3. naxazis yvela cvlileba mSeneblobis procesSi SeTanxmebuli unda iyos proeqtis avtorTan.

damkveTi	Sps "bani 2007"
proeqtis dasaxeleba	q.Tbilisi, sofeli zemo lisi (s/k 72.16.18.889) sportul gamajansaRebeli obieqtis proeqti

Tanamdeboba	gvari	xelmowera
direqtori	k. gilaSvili	
proeqtis avtori	d. iavriani	
arqiteqtori	l. jiqia	
arqiteqtori	v. sisvaZe	
daamuSava		
konstruqtori		
Seamowma	d. maxaraSvili	

S.p.s. "bani-2007"

q. Tbilisi, navTluRis quCa #41

stadia	naxazis dasaxeleba
muSa proeqti	

TariRi	furc. #	furc. raod.	masStabi
2018 w.			

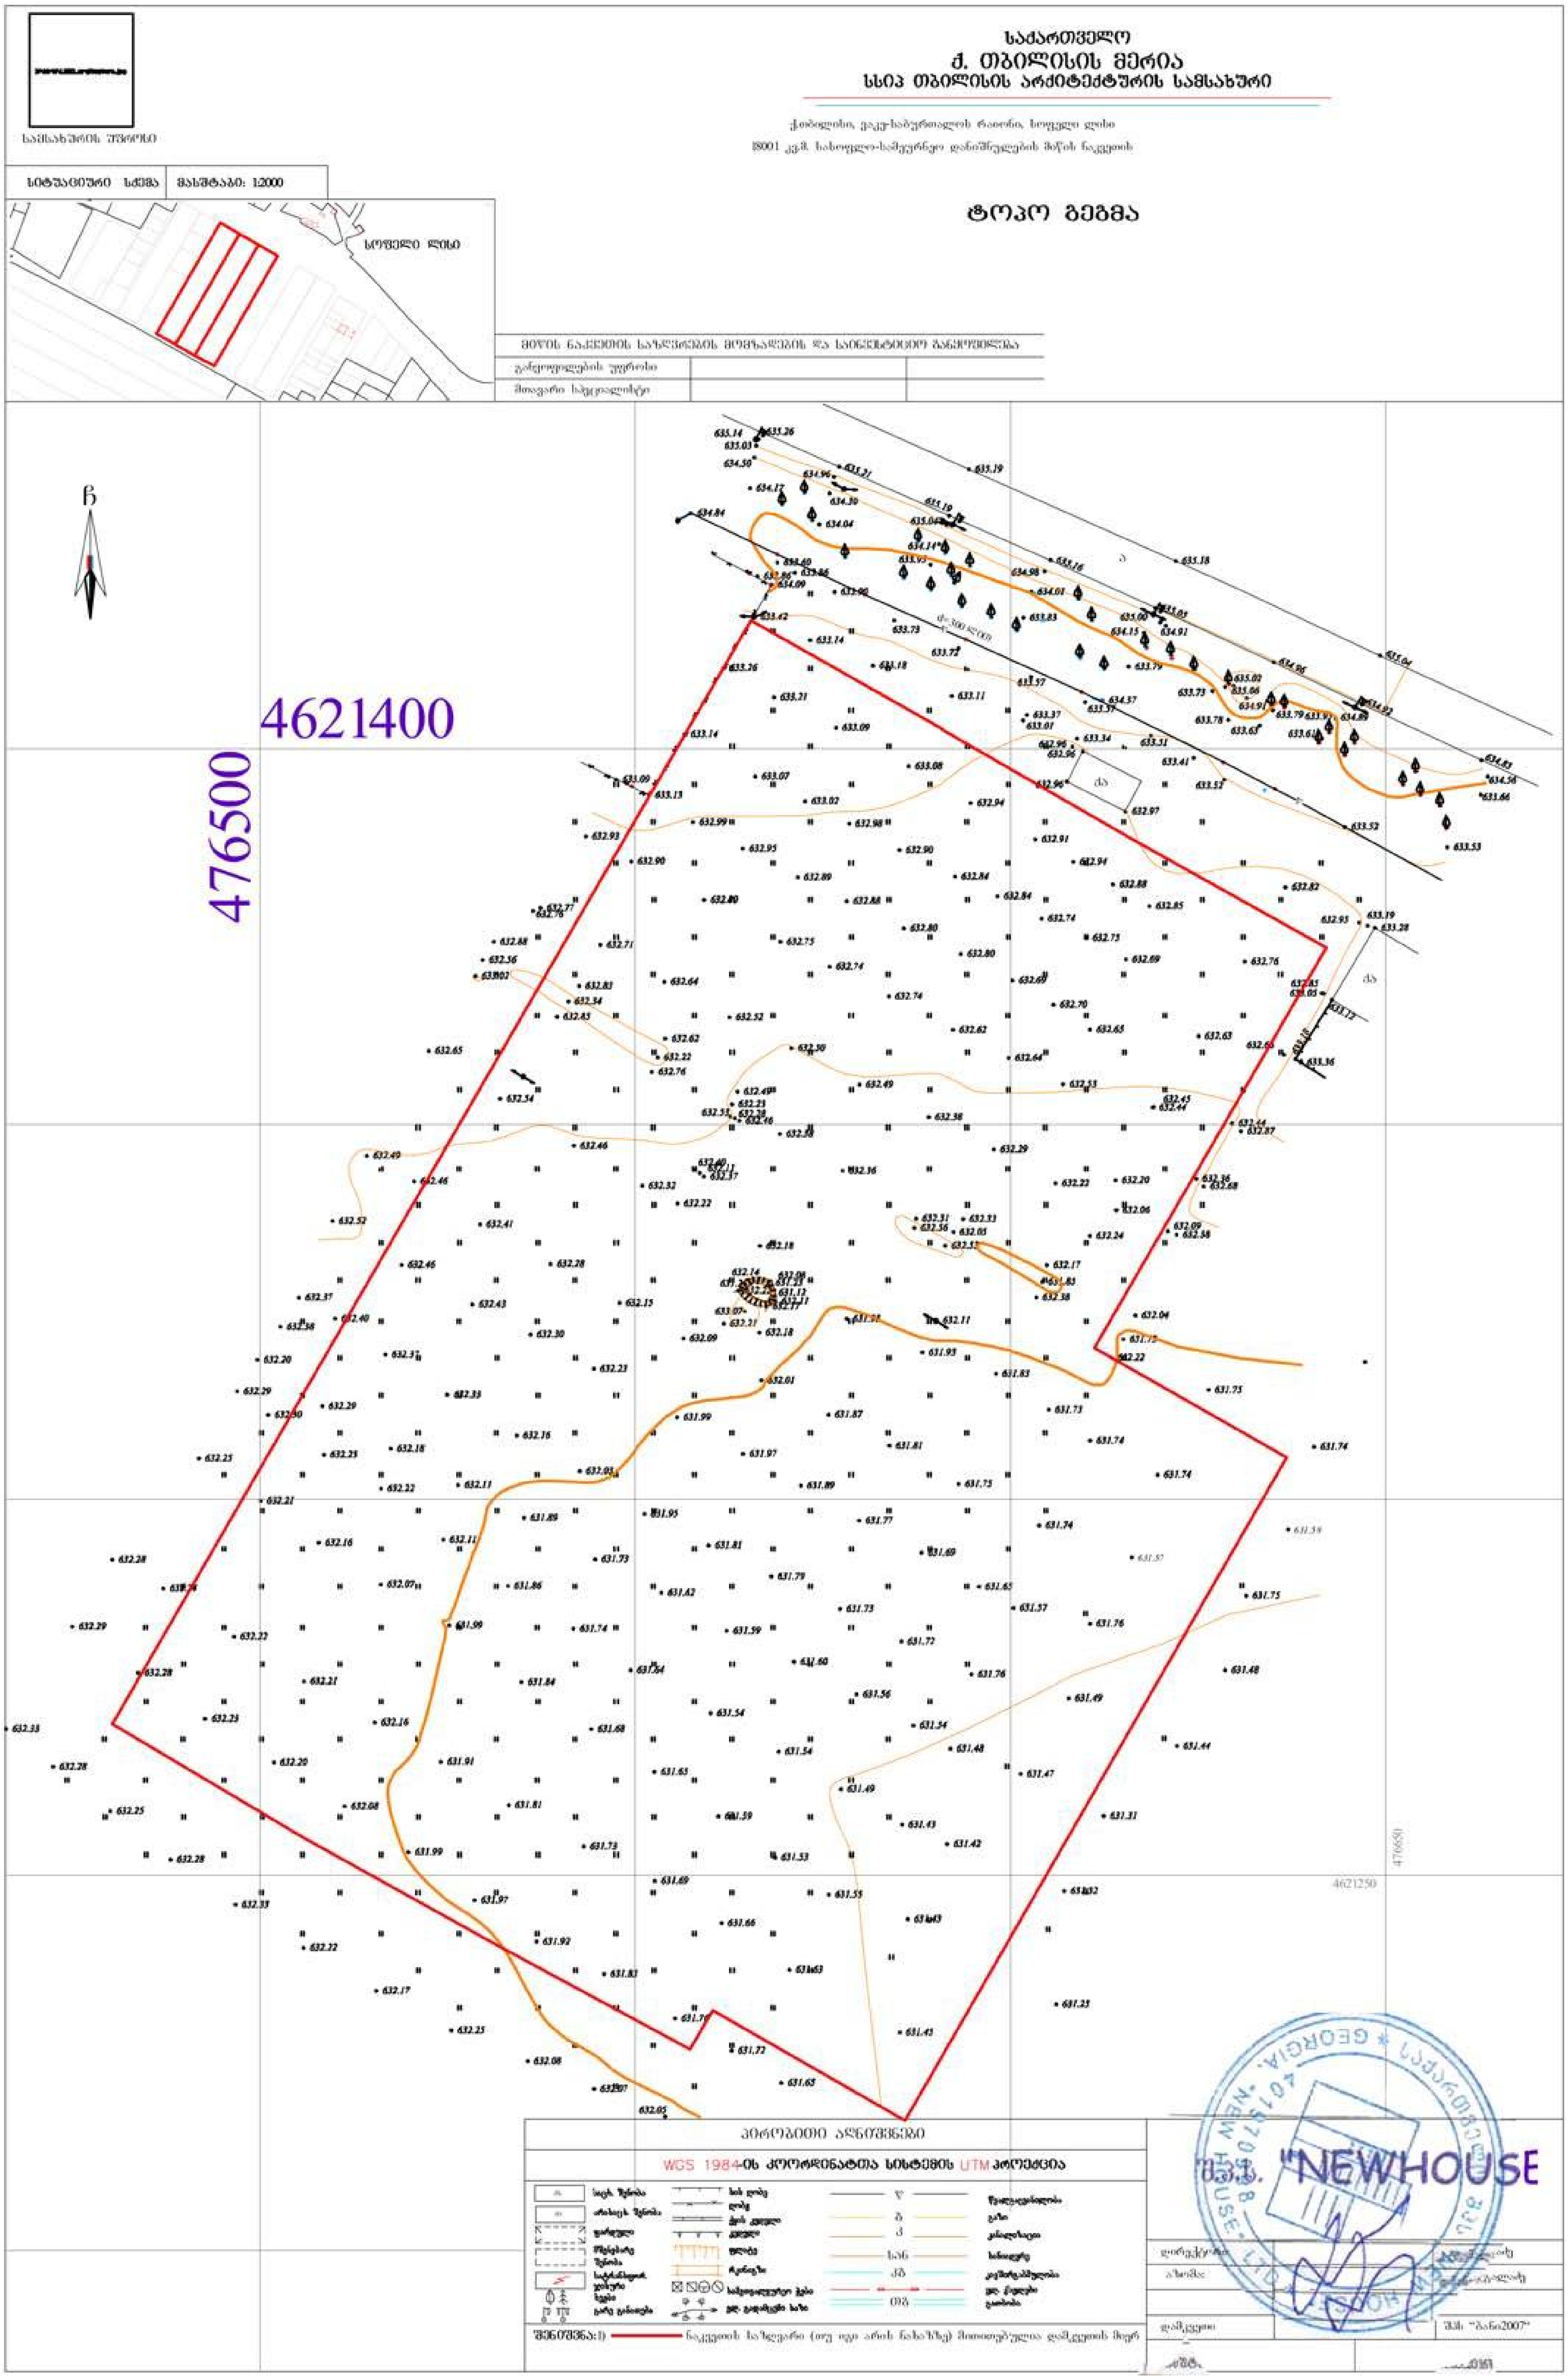

საქართველო
ქ. თბილისის მერია
სსიპ თბილისის არქიტექტურის სამსახური
ქ.თბილისი, ვაკე-საბურთალოს რაიონი, სოფელი ლისი
18001 კვ.მ. სახოფლო-სამეურნეო დანიშნულების მიწის ნაკვეთის
ტოპო გეგმა
სამსახურის შვრონი
სიტუაციური სქემა
მასშტაბი: 1:2000
სოფელი ლისი
მიწის ნაკვეთის საზღვრების მომზადების და საინვენტიციო განყოფილება
განყოფილების უფროსი
მთავარი სპეციალისტი
4621400
476500
4621250
WGS 1984-ის კოორდინატთა სისტემის UTM პროექცია
"NEWHOUSE

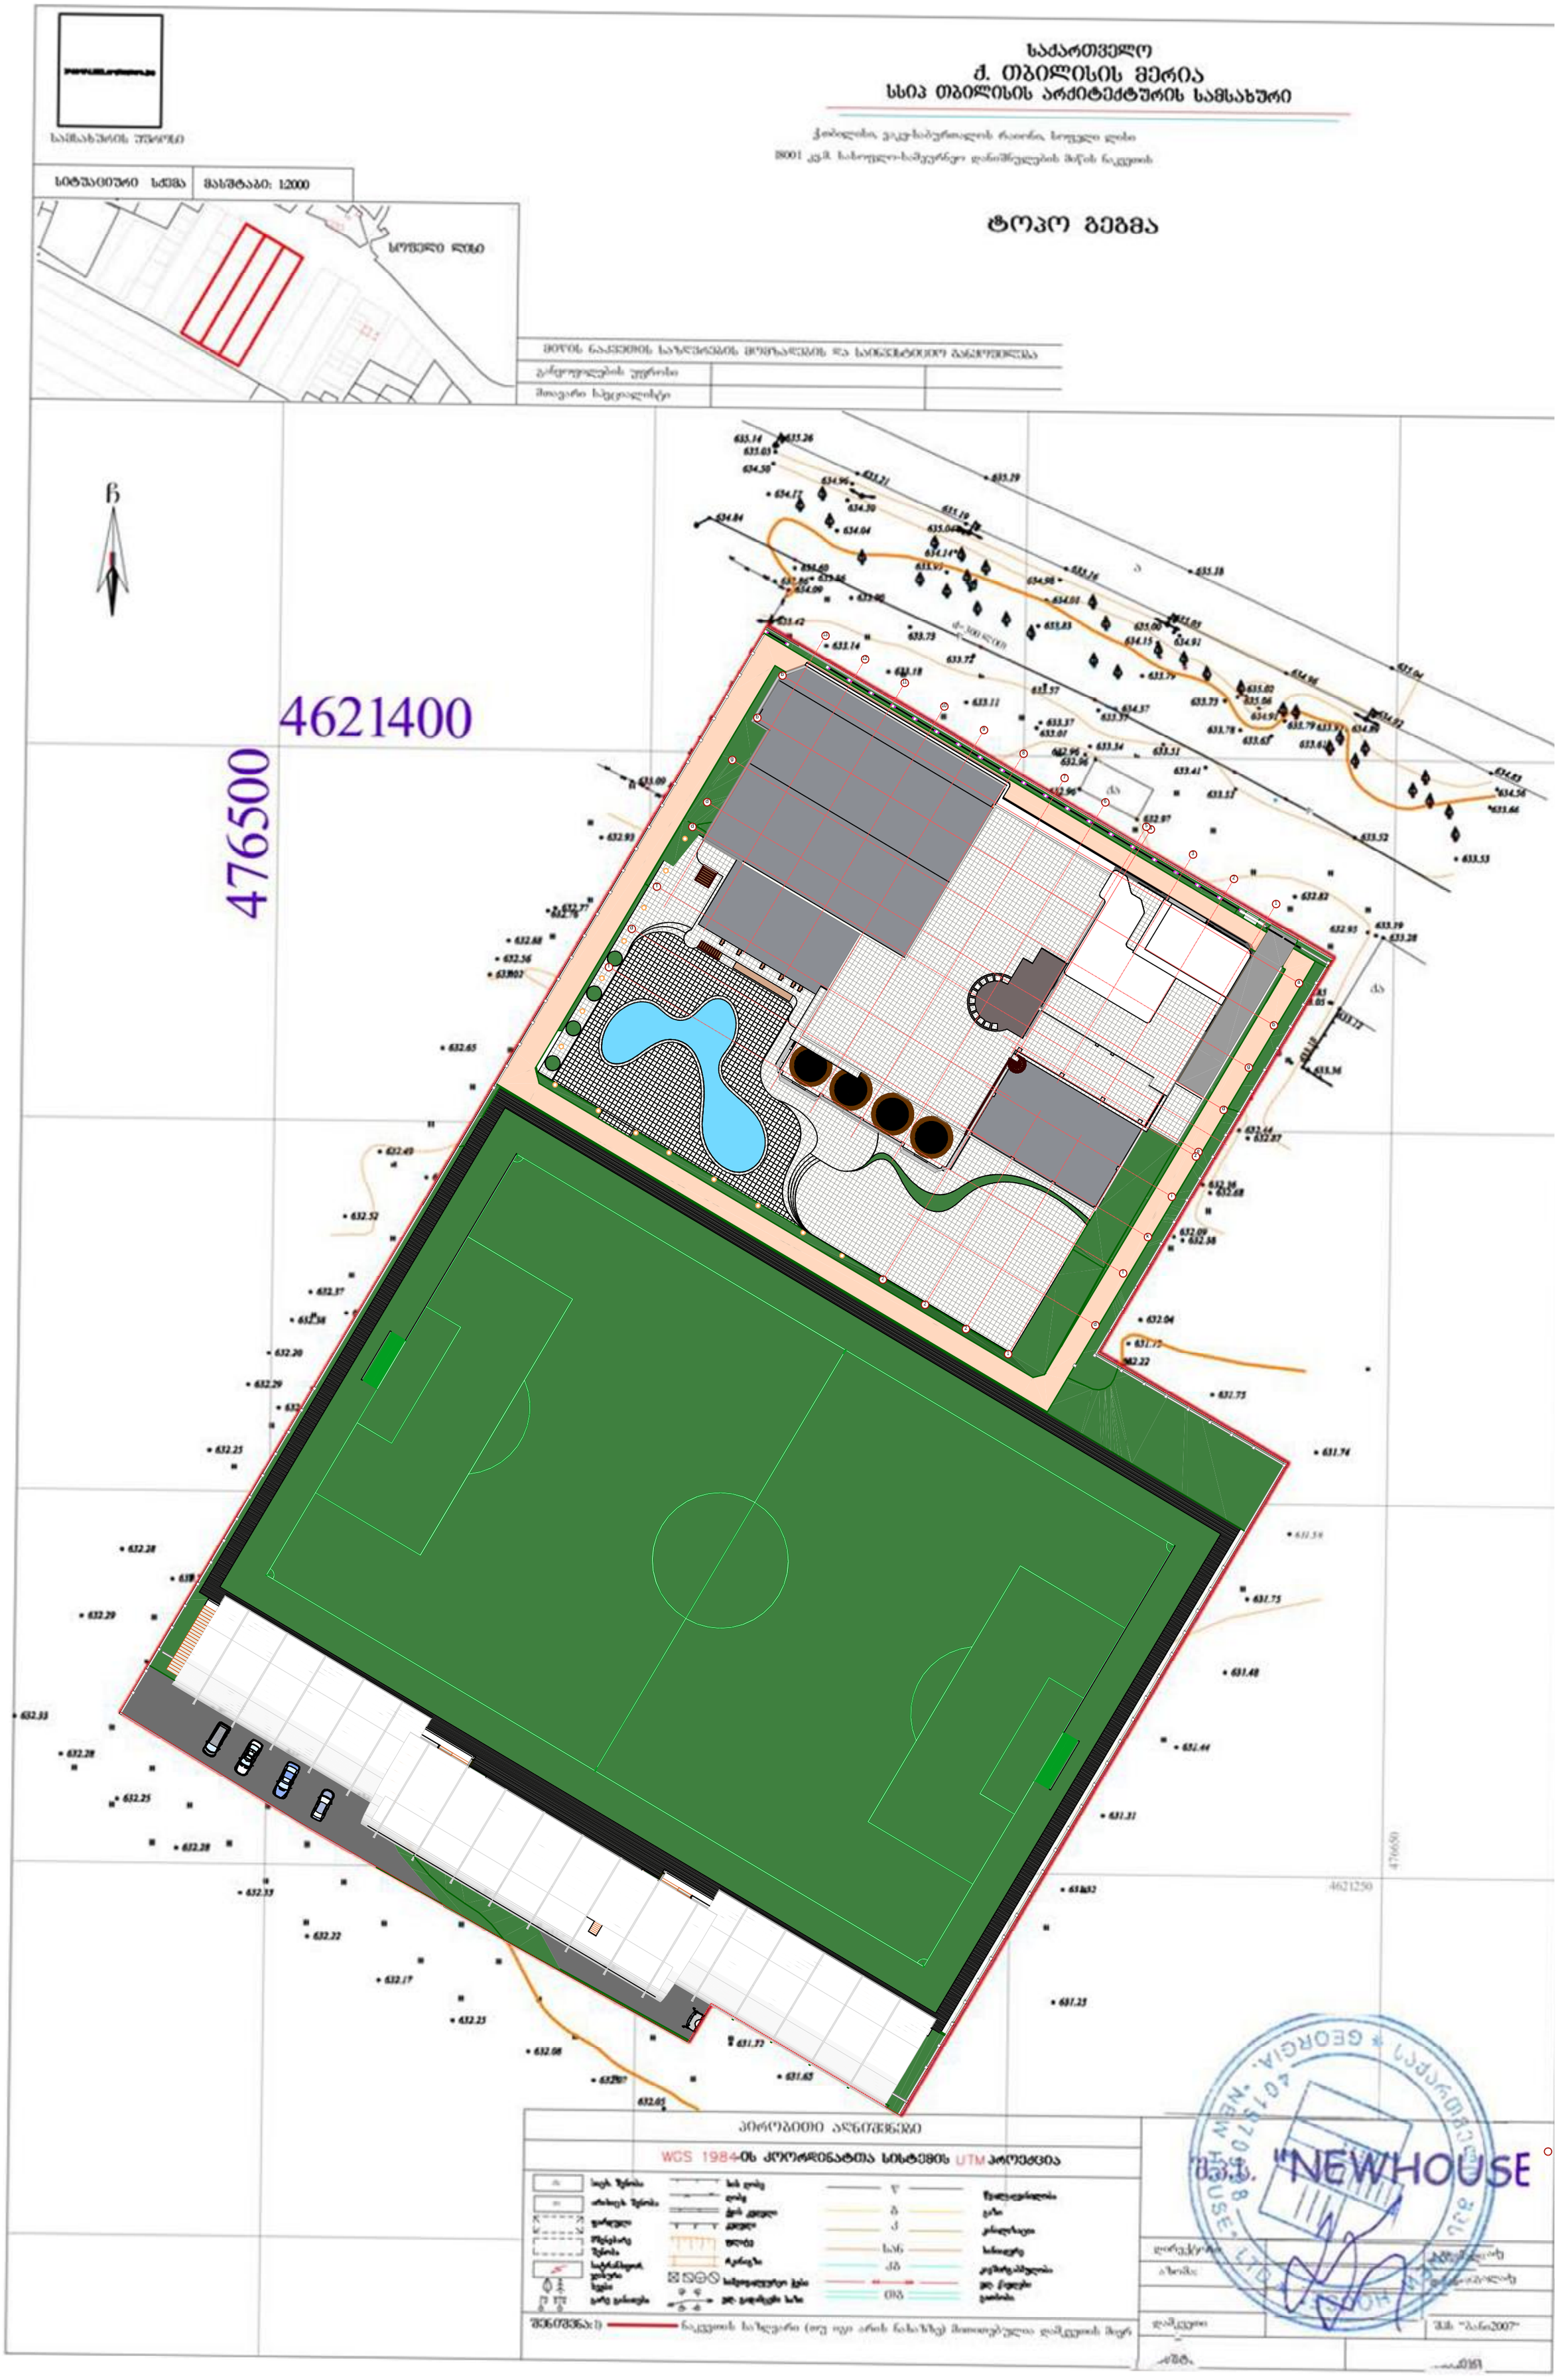

საქართველო
ქ. თბილისის მერია
სსიპ თბილისის არქიტექტურის სამსახური
ტოპო გეგმა
4621400
476500
WGS 1984-ის კოორდინატთა სისტემის UTM პროექცია
"NEWHOUSE