შპს MAGNITUDE

მისამართი: სანაპიროს ქ. № 2 ა
III სად, I სართული ტელ: 2934017

ტოპოგრაფიული გეგმა

ჩ
დ ა
ს

480300 480350 480400 480450

4622050 4622000 4621950 4621900

ნახაზზე დატანილია ხილული კომუნიკაციები.
მიწიქვეშა კომუნიკაციები დატანილია რეგისტრაციების მიხედვით.

წყლის მილი

კავკასუს ონლაინი

სატელეფონო ხაზი
შპს. „ახალი ქსელები“

მშენებლობა

ქ.ა

ა/ფ

გზა

ასფალტის

რელიეფის კვეთის სიმაღლე : 0.50 მ.

12 ქ.ს

პირობითი აღნიშვნები

მ.ა	მეტალის არასაცხოვრებელი
ქ.ს	ქვის საცხოვრებელი
ქ.ა	ქვის არასაცხოვრებელი
	დენი
	ელ. გადამც. ბოძი
	რეგისტრაცია
	ნაკვეთის პოლიგონი
	ბეტონის ღობე
	მავთულის ღობე
	წყალი
	ელექტრო გად. ხაზი
	იზოჰიფსი
	ახ. ნარგავი
	ეკალოვანი ბუჩქი
	ფოთლოვანის ბუჩქი
	მდელო
	ფოთლოვანი ხე
	კოორდინატთა ბადე

ობიექტის მისამართი	ქ. თბილისი, ნუცუბიძე-ვაშლიჯვრის დამაკავშირებელი გზის მიმდ. (ნაკვ.06/026)
დანიშნულება	არასასოფლო-სამეურნეო
ნაკვეთის ფართობი	1947 კვ.მ
დაინტერესებული პირი	
შემსრულებელი	გ. კუსრაშვილი
თარიღი	28.02.2018

შპს Magnitude LTD
MAGNITUDE
404894156

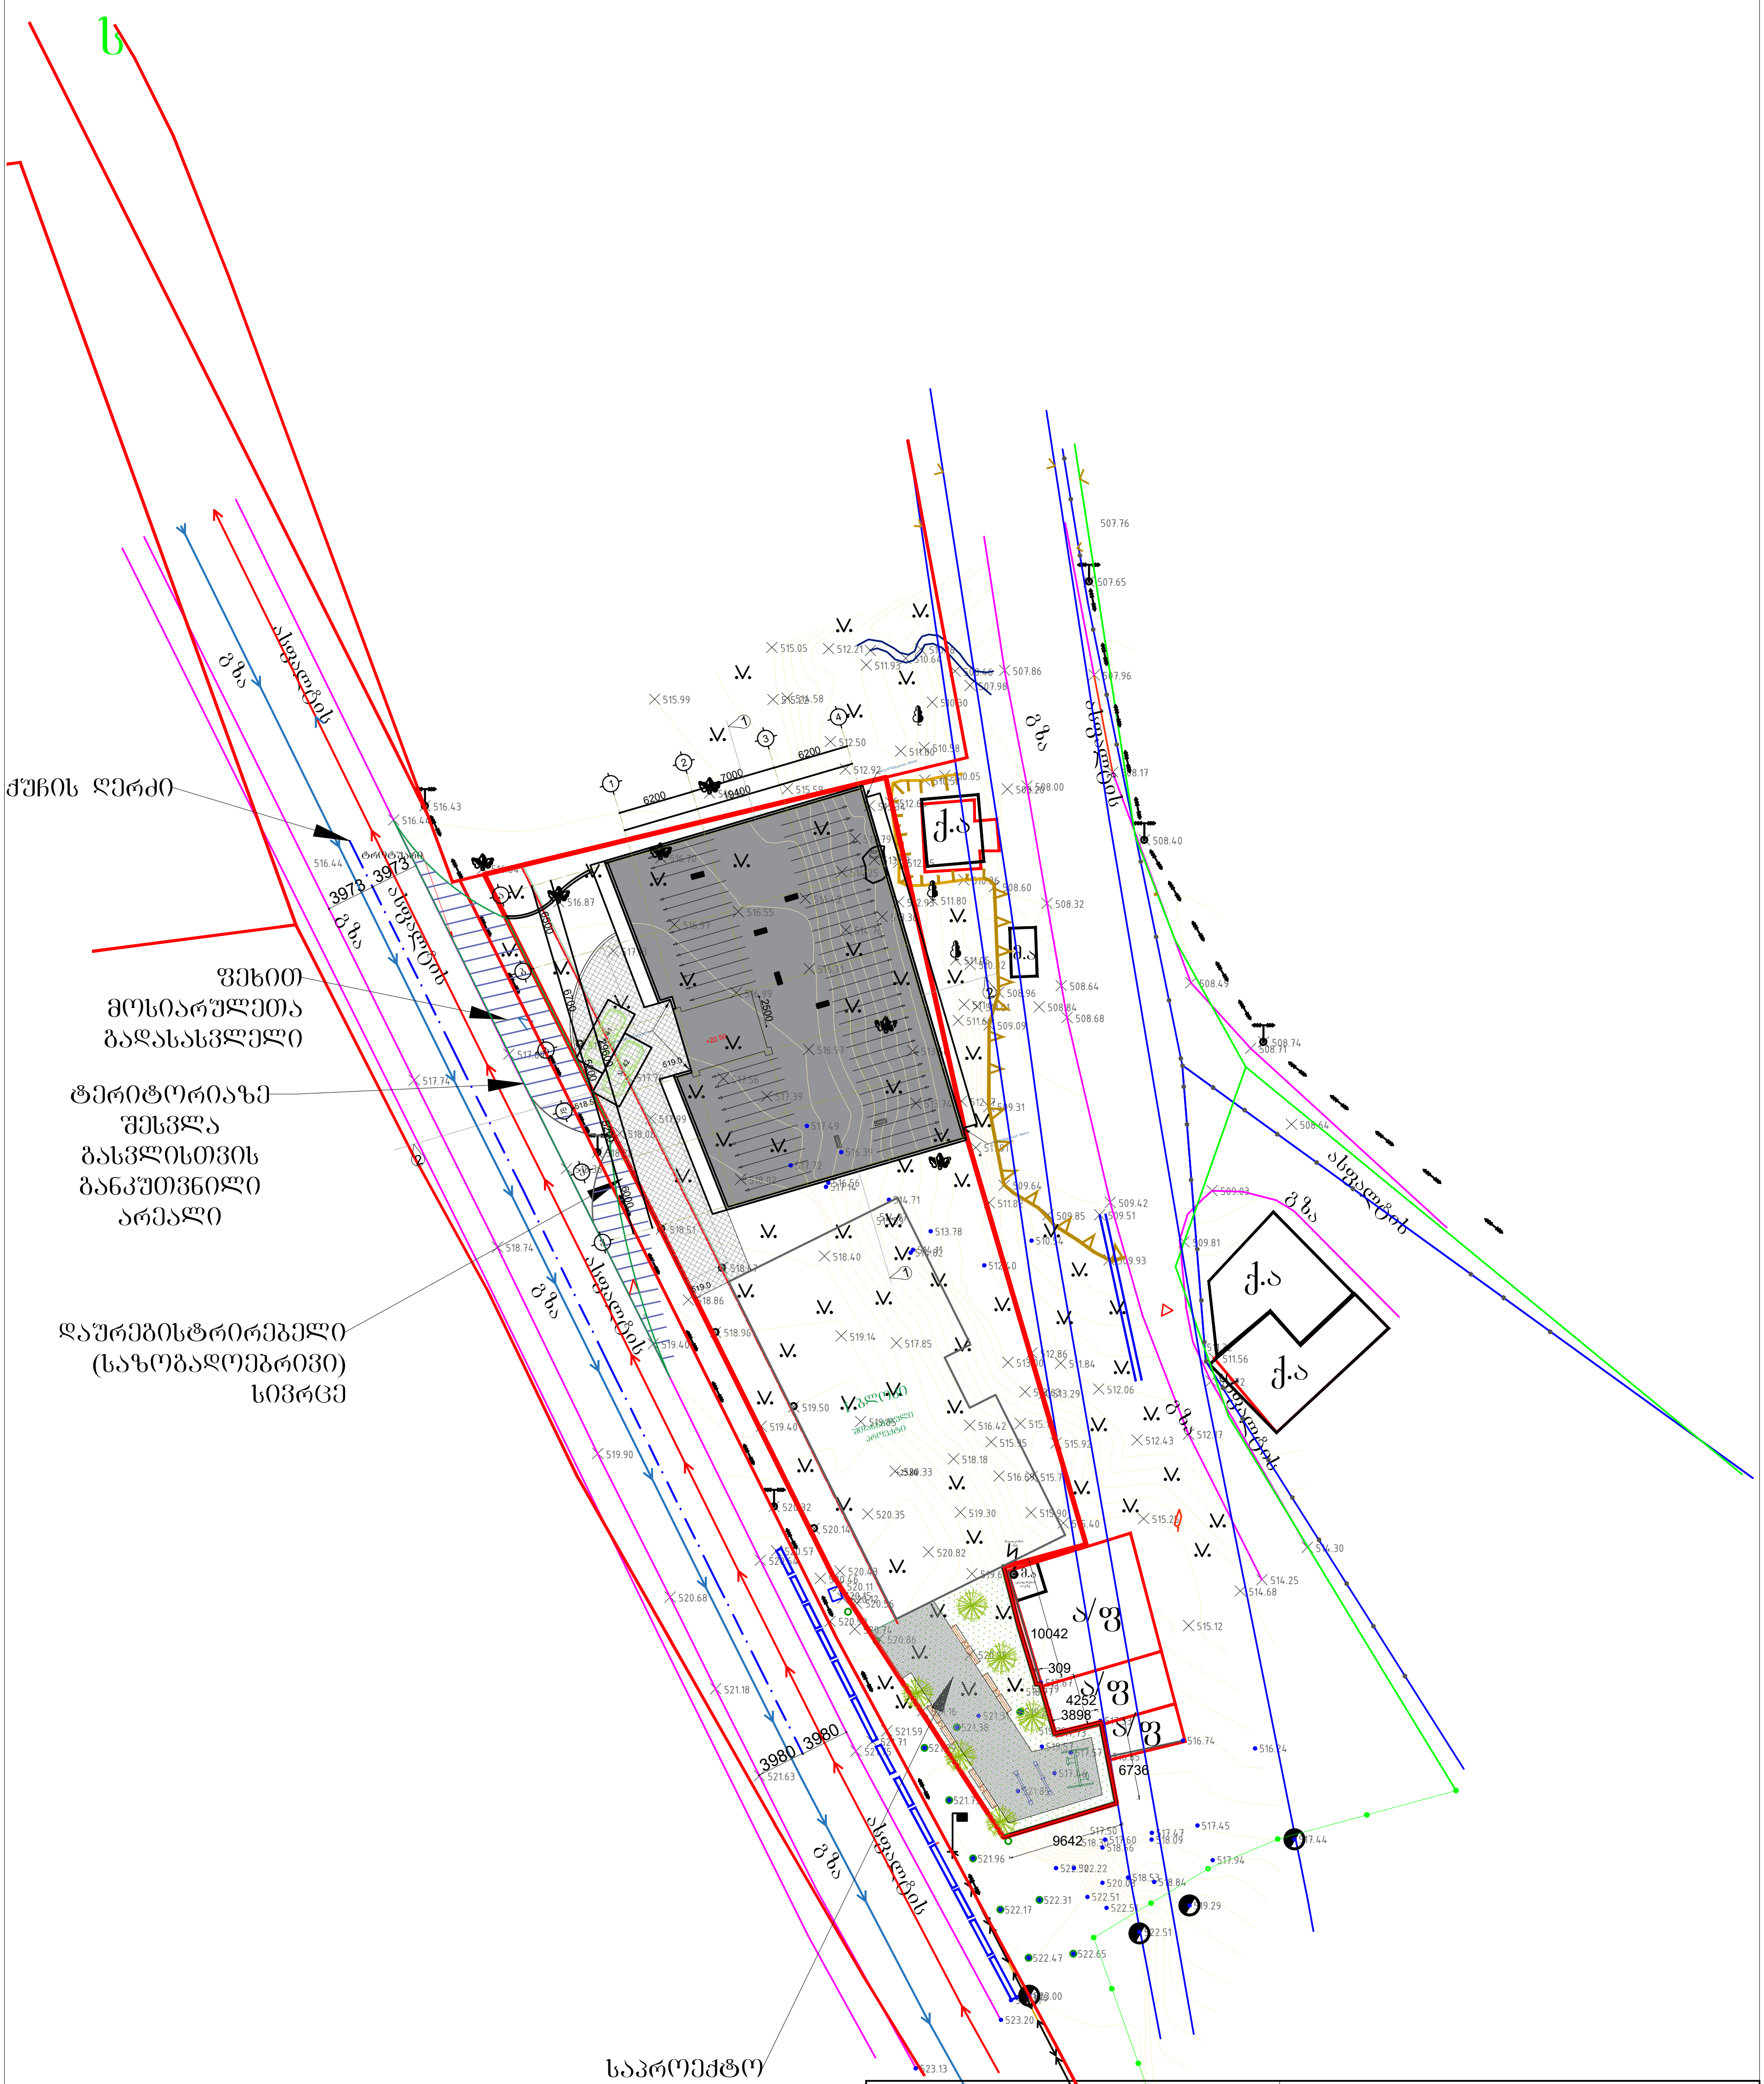

პროექტი	მასშტაბი	ფურცელი	თარიღი
ქ. თბილისი, ნუცუბიძე-ვაშლიჯვრის დამაკავშირებელი გზის მიმდ. (ნაკვ.06/026)	1:500	A3	2017
	დირექტორი	ა. ზერეკიძე	
ნახაზი	არქიტექტორი	გ. ნანსყანი	
გეგნგეგმა	3D ვიზუალიზაცია	დ. კაკიძე	




