
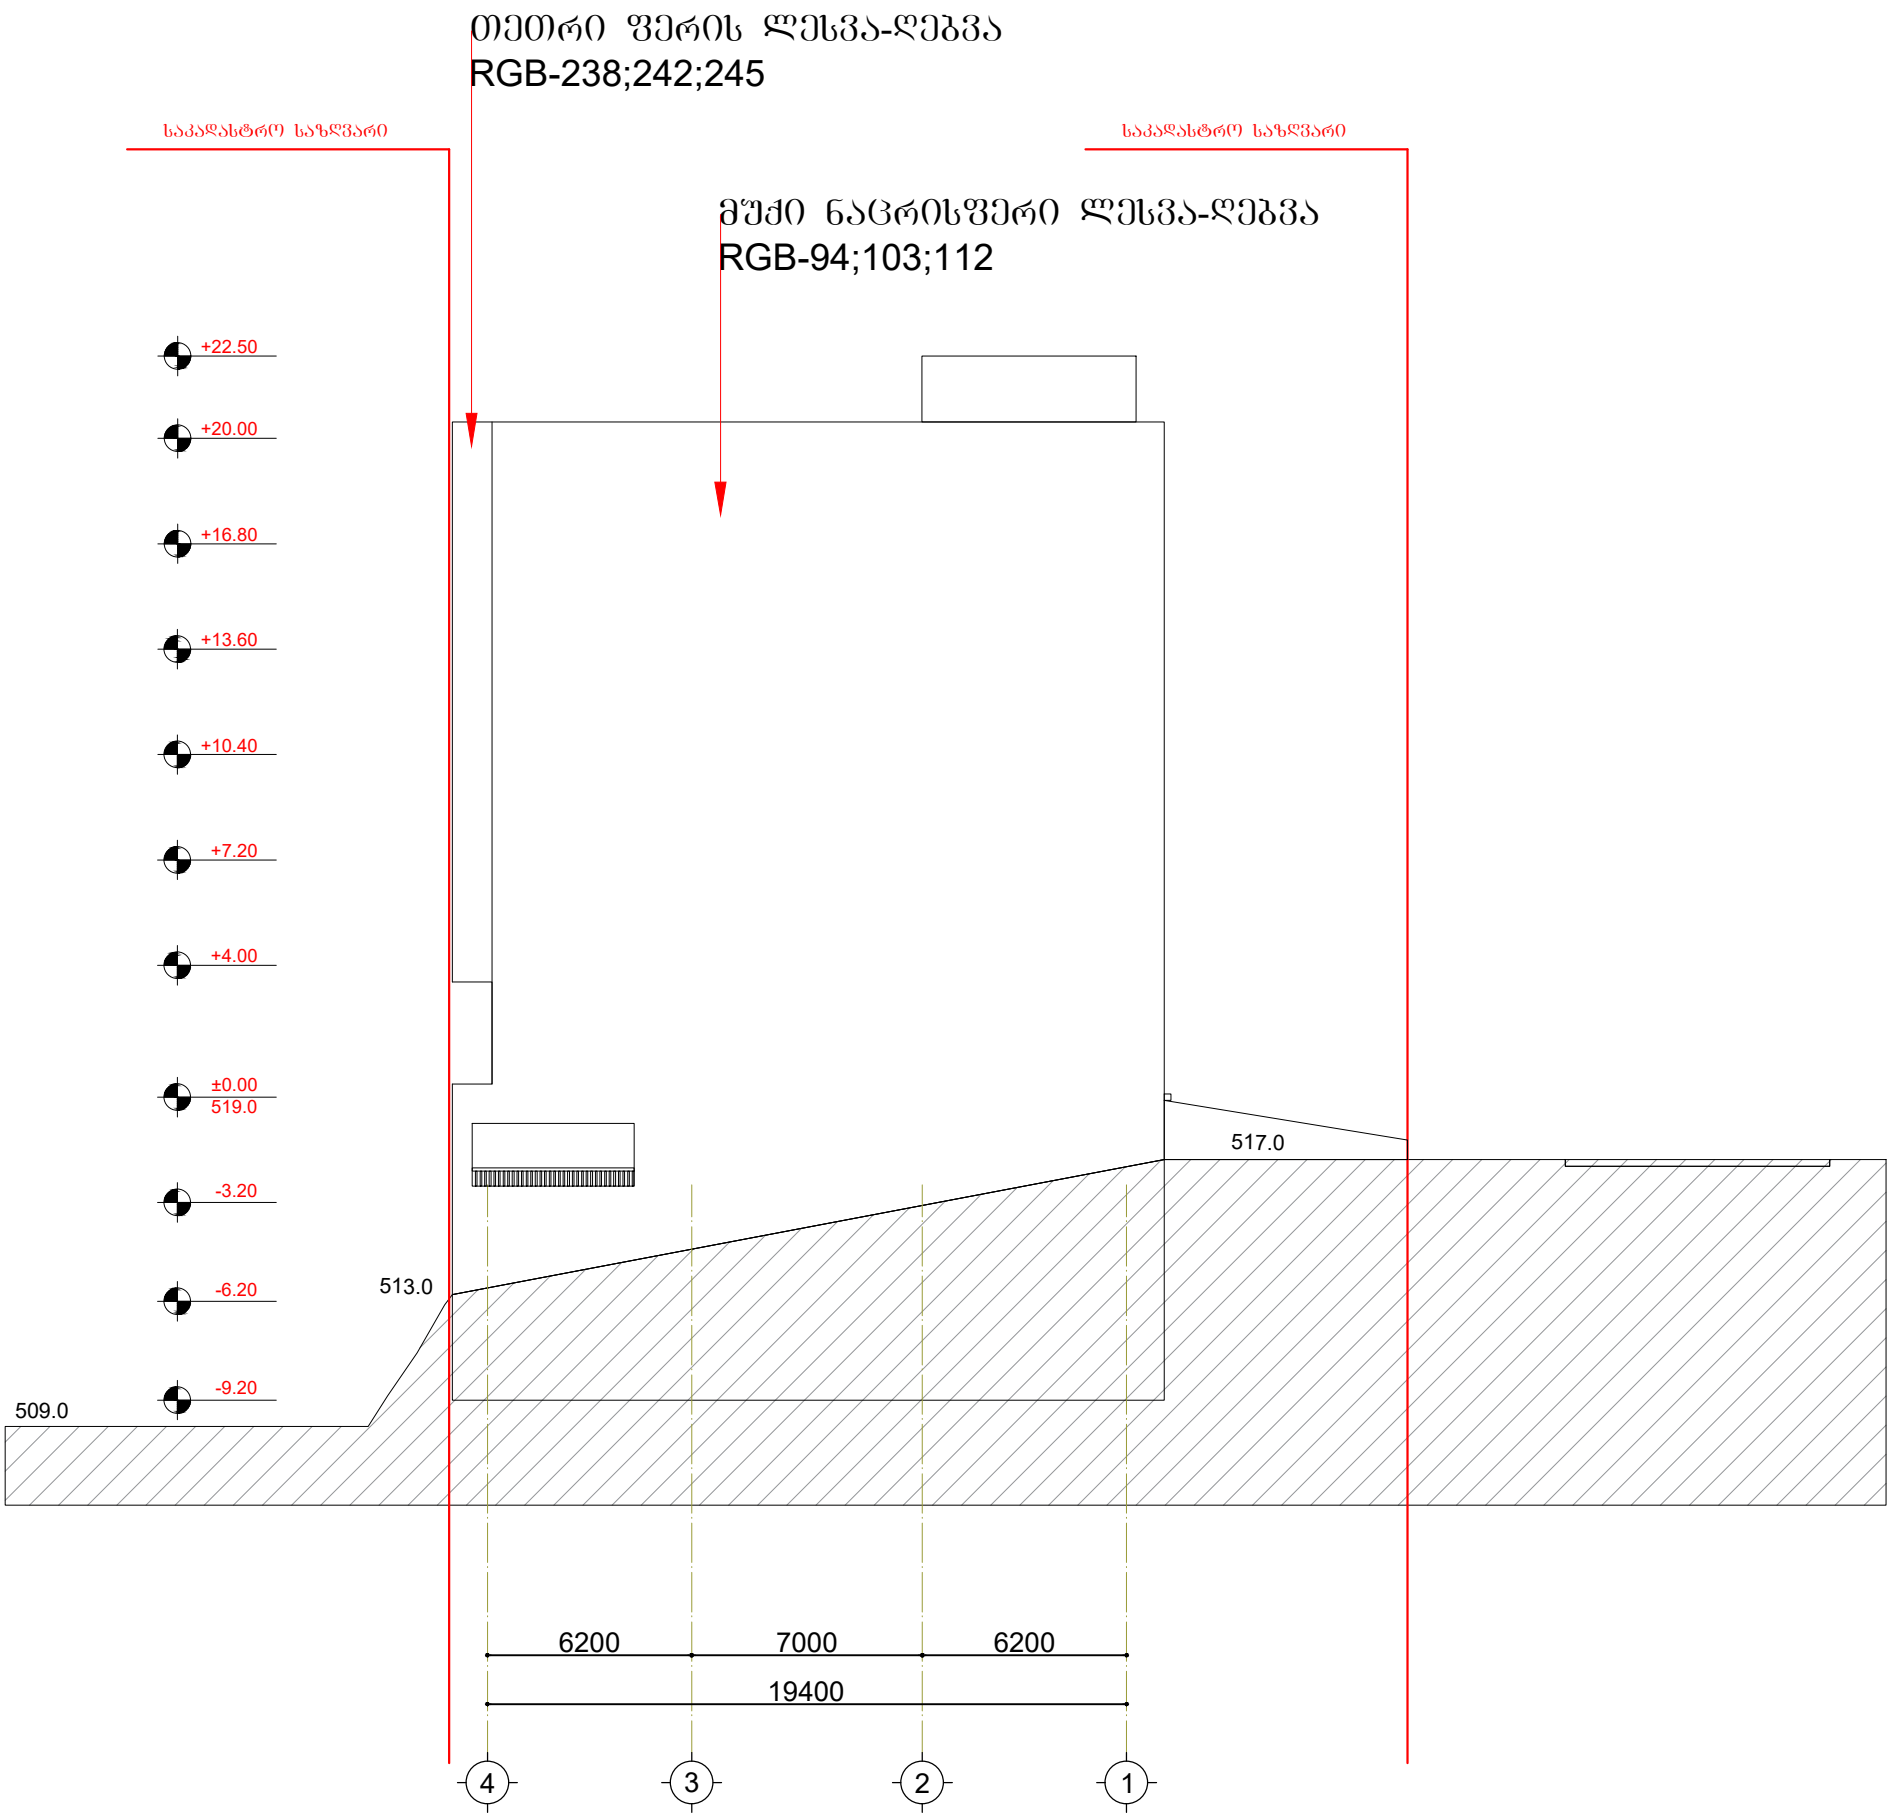



თანამდებობა	გვარი	ხელმოწერა	4-1	მასშტაბი	ფორმატი	ფურცელი	ფურცლები
მთ.არქიტექტორი	გ. ნანსყანი				A- 3	10	33
3D მოდელირება	ნ. დემეტრაშვილი						
არქიტექტორი	გ. ნანსყანი		მისამართი:	სტადია	ნაწილი	ნაწილი N	თარიღი
დირექტორი	ქ. ზერეკიძე		ქ. თბილისი,		პ-100	პ-104	2018

NEW CITY DEVELOPMENT
URBAN SOLUTIONS

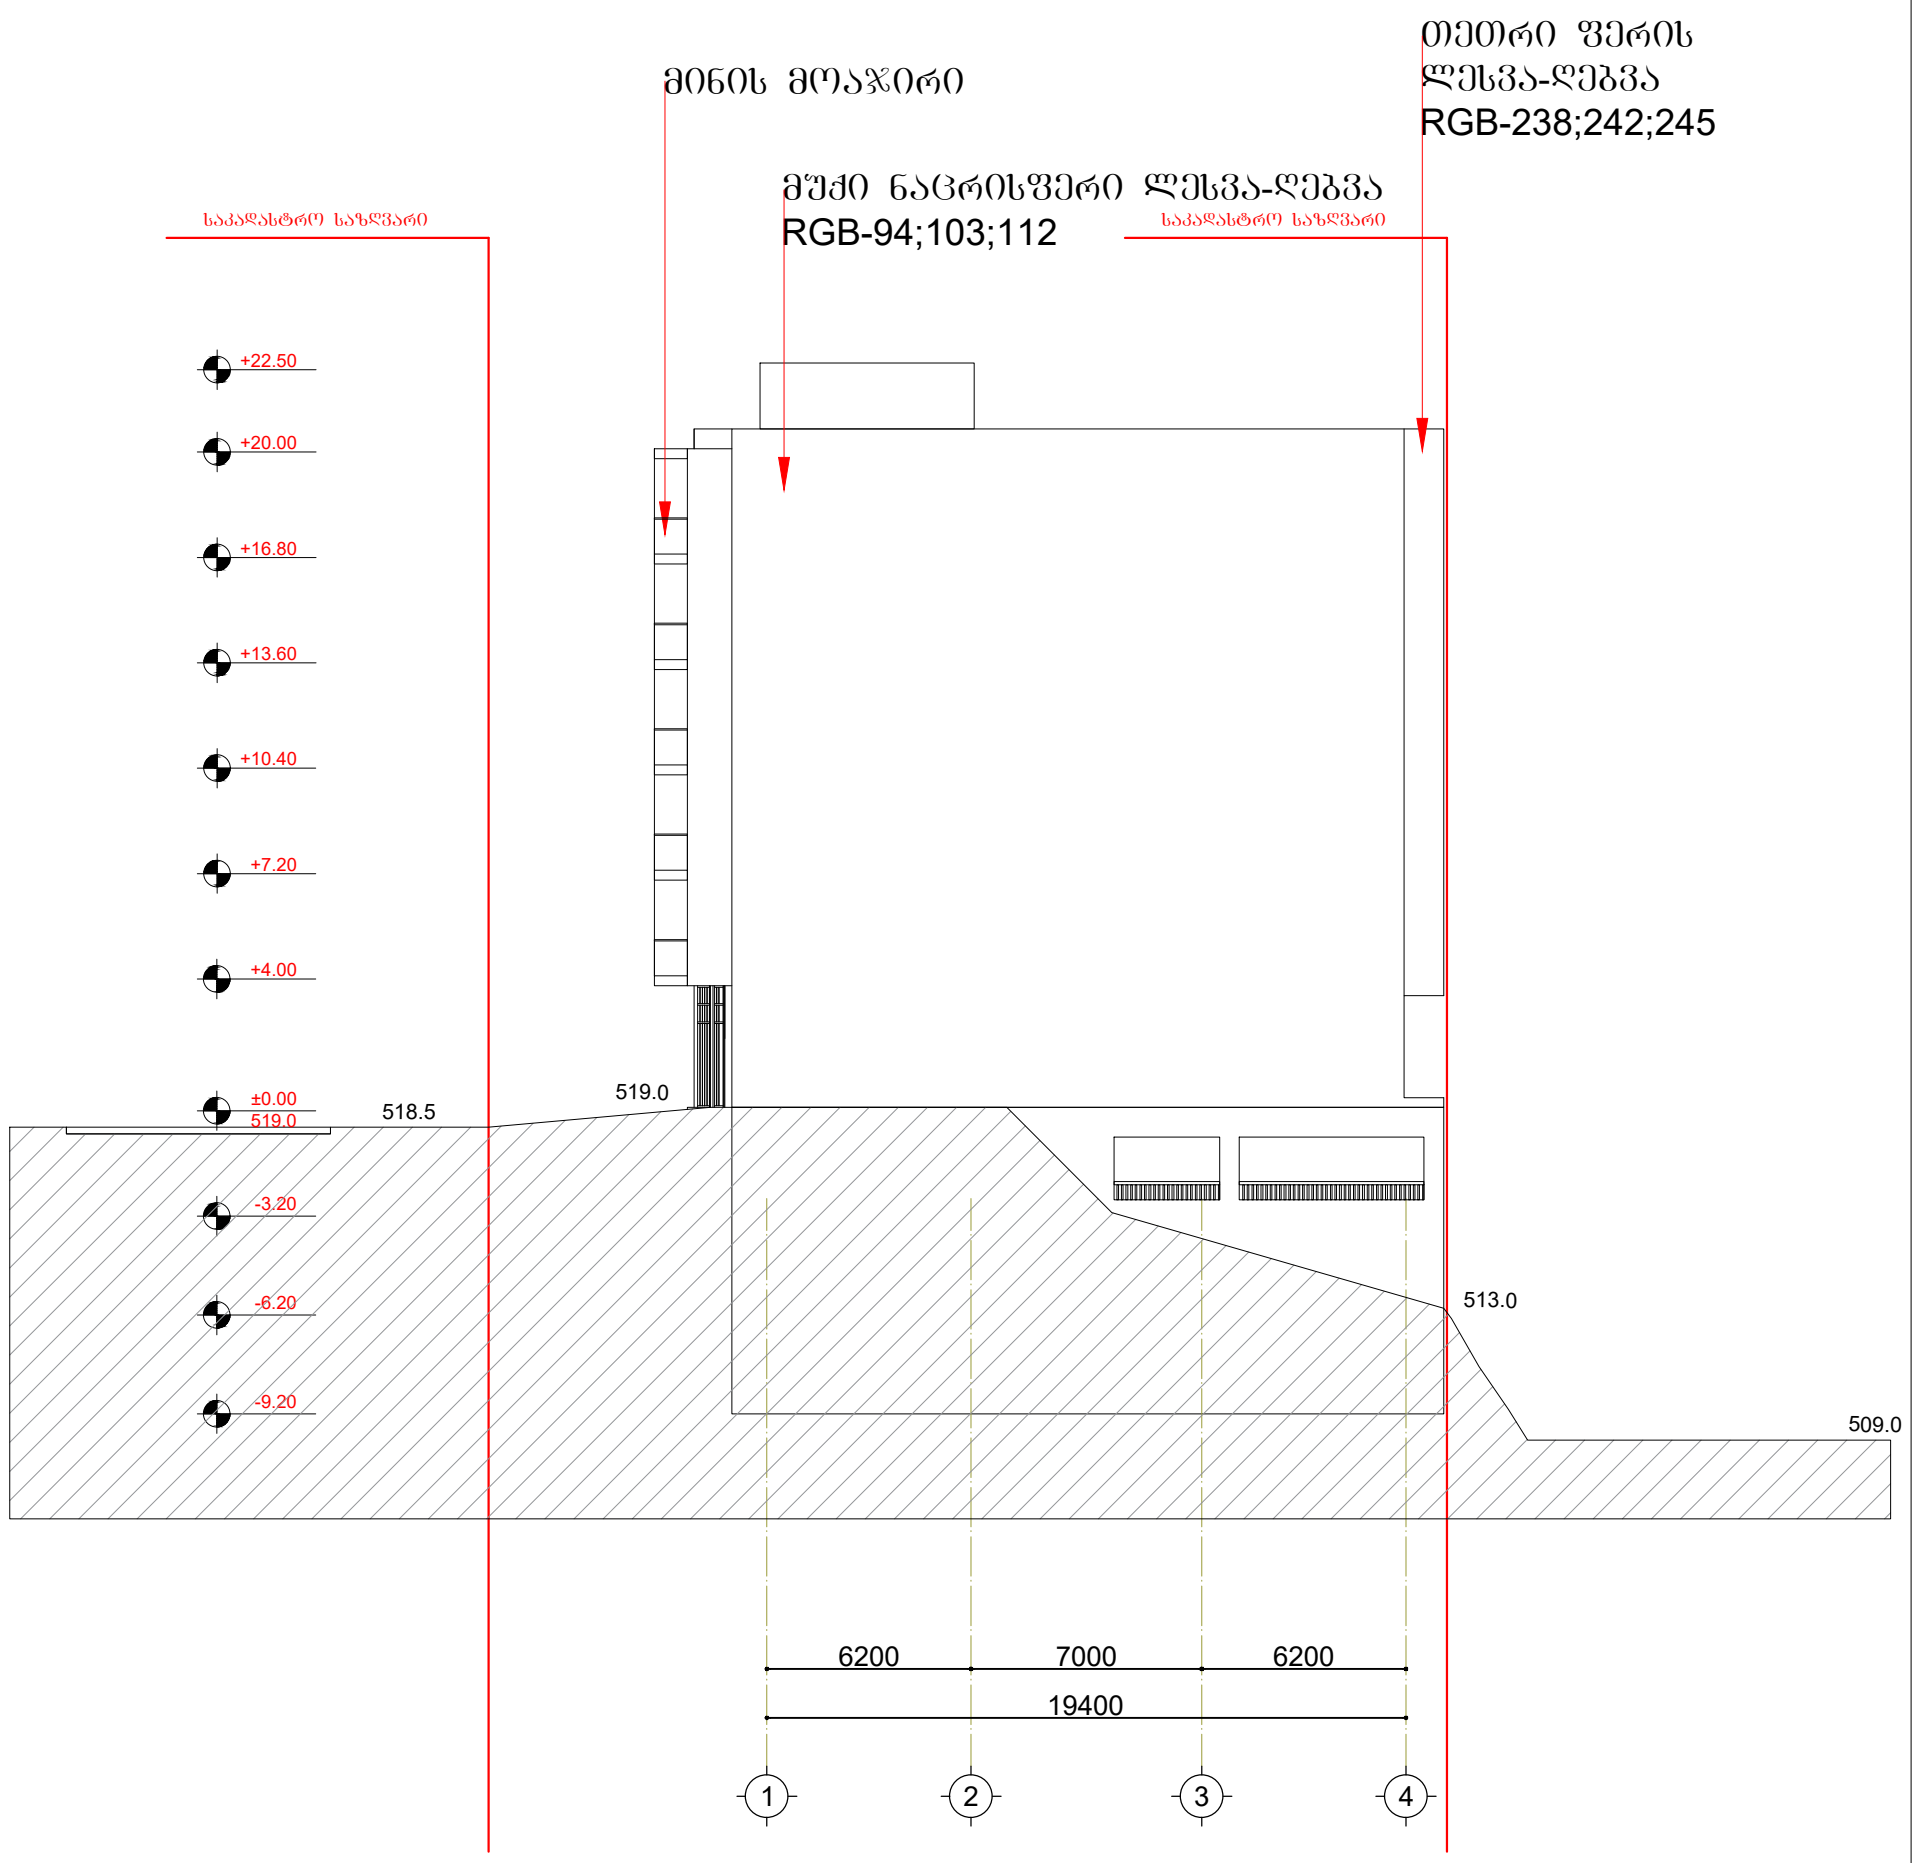

თანამდებობა	გვარი	ხელმოწერა	1-4	მასშტაბი	ფორმატი	ფურცელი	ფურცლები
მთ.არქიტექტორი	გ. ნანსყანი				A- 3	10	33
3D მოდელირება	ნ. დემეტრაშვილი						
არქიტექტორი	გ. ნანსყანი		მისამართი:	სტადია	ნაწილი	ნაწილი N	თარიღი
დირექტორი	ქ. ზერეკიძე		ქ. თბილისი,		A-100	A-104	2018

NEW CITY DEVELOPMENT
URBAN SOLUTIONS

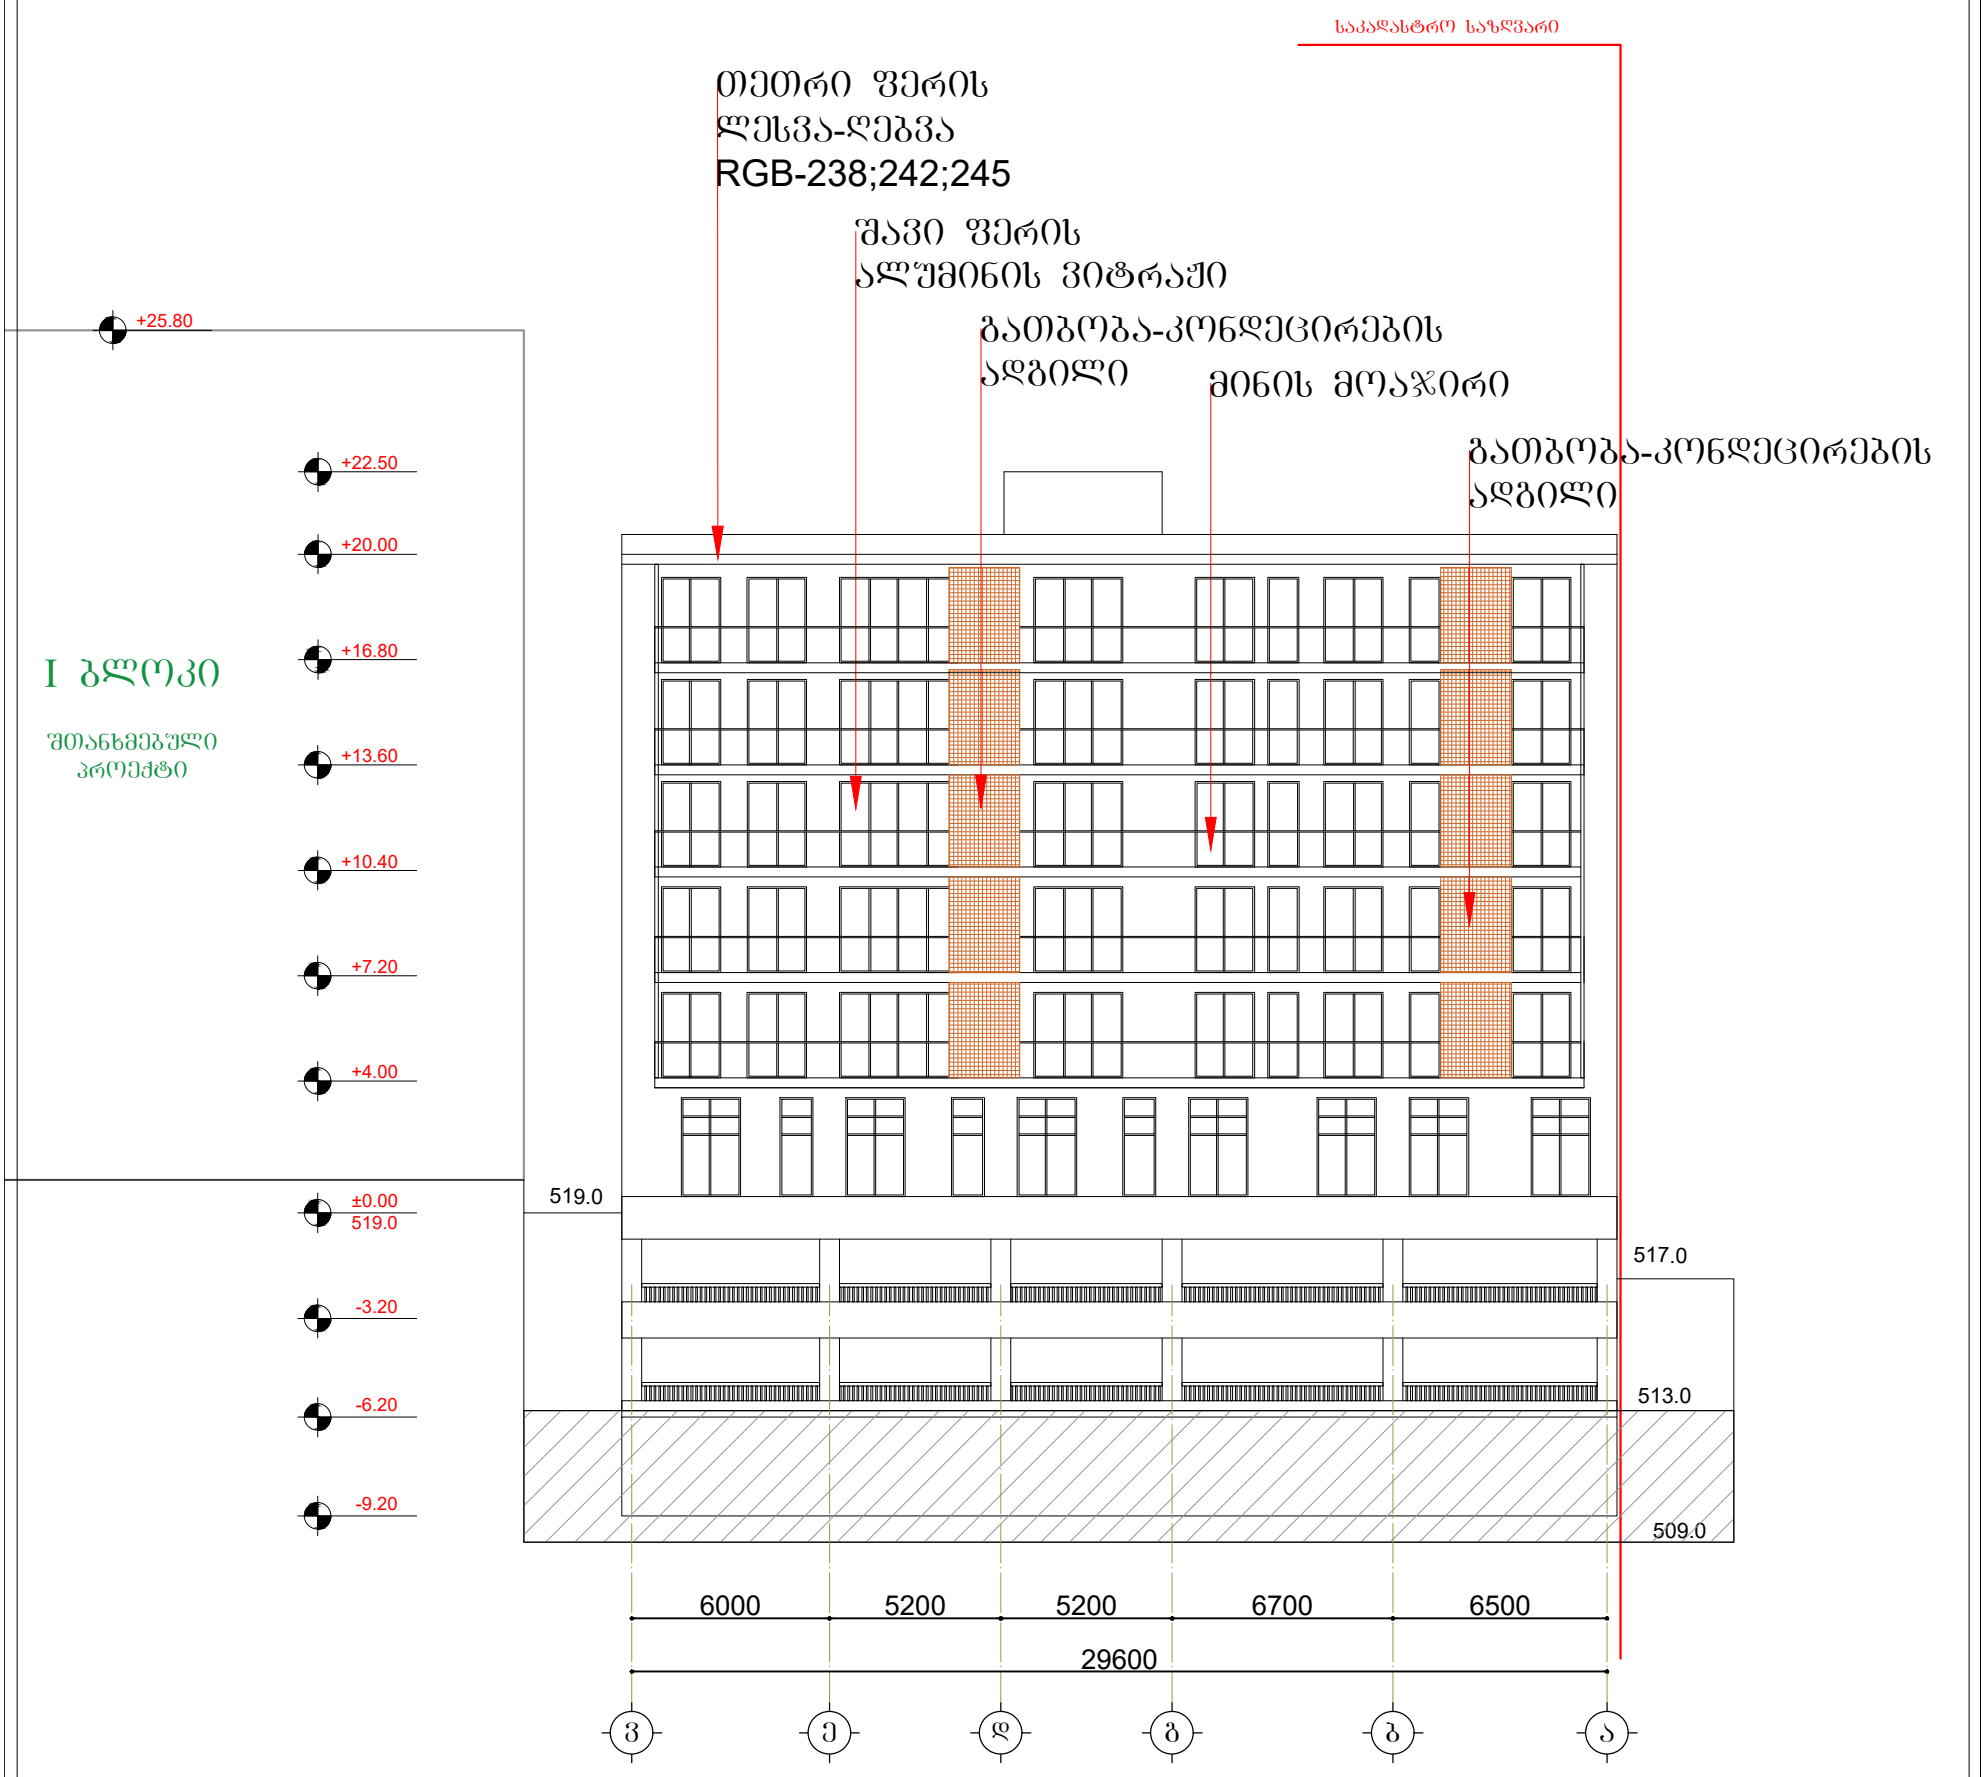

თანამდებობა	ბჭარი	ხელმოწერა	-	მასშტაბი	ფორმატი	ფურცელი	ფურცლები
მთ.არქიტექტორი	გ. ნანსყანი				A- 3	10	33
3D მოდელირება	ნ. დემეტრაშვილი						
არქიტექტორი	გ. ნანსყანი		მისამართი: ქ. თბილისი,	სტადია	ნაწილი	ნაწილი N	თარიღი
დირექტორი	ჭ. ჯერკეძე				პ-100	პ-104	2018

NEW CITY DEVELOPMENT
URBAN SOLUTIONS



თანამდებობა	გვარი	ხელმოწერა	-	მასშტაბი	ფორმატი	ფურცელი	ფურცლები
მთ.არქიტექტორი	გ. ნანსყანი				A- 3	10	33
3D მოდელირება	ნ. ღემეტრაშვილი						
არქიტექტორი	გ. ნანსყანი		მისამართი:	სტადია	ნაწილი	ნაწილი N	თარიღი
დირექტორი	ქ. ჯერკეძე		ქ. თბილისი,		ა-100	ა-104	2018

NEW CITY DEVELOPMENT
URBAN SOLUTIONS